


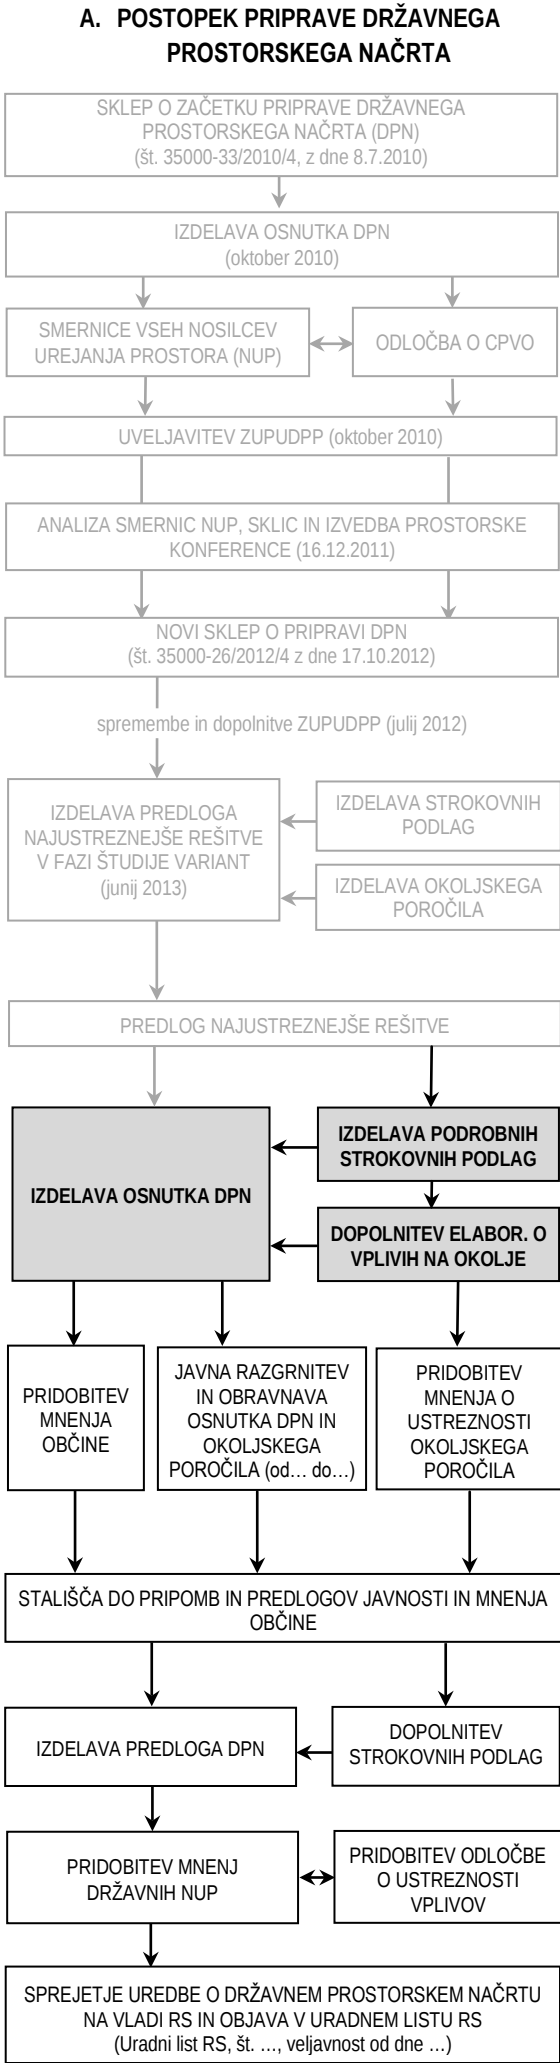

B. CILJI IN NAMEN DRŽAVNEGA PROSTORSKEGA NAČRTA

Predmet tega državnega prostorskega načrta (v nadaljnjem besedilu: DPN) so prostorske ureditve, povezane z gradnjo prenosnega plinovoda R51B TE-TOL–Fužine/Vevče. Načrtovani plinovod v dolžini 4,2 m poteka od načrtovane oddajne čistilne postaje R51B (v nadaljnjem besedilu: OČP-R51B) na merilno regulacijski postaji TE-TOL (v nadaljnjem besedilu: MRP TE-TOL) do načrtovane merilno regulacijske postaje Dobrunje (v nadaljnjem besedilu: MRP Dobrunje).

Načrtovani plinovod R51B TE-TOL–Fužine/Vevče zasleduje in udejanja razvojne cilje Strategije prostorskega razvoja Slovenije, katere cilj je zagotoviti dolgoročno, varno in zanesljivo napajanje distribucijskega plinovodnega omrežja Ljubljane. Rekonstrukcija in dograditev prenosnega plinovodnega omrežja je opredeljena tudi v strateškem delu občinskega prostorskega načrta MOL (potrjen dne 5. 7. 2010 na 41. seji mestnega sveta MOL).

Priprava DPN se je začela s pobudo ministra za gospodarstvo in sklepom Vlade RS o začetku priprave DPN za prenosni plinovod R51B TE-TOL–Fužine/Vevče v juliju 2010. Po pridobitvi smernic za načrtovanje s strani nosilcev urejanja prostora je bila v juniju 2013 izdelana Študija variant - Predlog najustreznejše rešitve. Osnova za izdelavo Osnutka DPN so bili Idejni projekt za prenosni plinovod R51B TE-TOL–Fužine/Vevče in druge strokovne podlage. Osnutek DPN je pripravljen v skladu z Zakonom o umeščanju prostorskih ureditev državnega pomena v prostor (ZUPUDPP).

C. OPIS PROSTORSKE UREDITVE

Načrtovana je gradnja prenosnega plinovoda R51B TE-TOL–Fužine/Vevče, od OČP-R51B na MRP TE-TOL do MRP Dobrunje, v dolžini približno 4,2 km, dimenzije do največ 300 mm in tlačne stopnje do največ 30 bar. Sestavni del načrtovane prostorske ureditve so tudi vsi potrebni pripadajoči elementi, instalacije, oprema in objekti, ki so potrebni za kompletno in funkcionalno izvedbo ter delovanje plinovoda.

Trasa plinovoda R51B se začne na OČP-R51B na MRP TE-TOL in se naveže na načrtovani plinovod M5/R51. Začetni del trase poteka v pasu med železniško progo št. 10 državna meja-Dobova-Ljubljana na severni strani in Zaloško cesto na južni strani. V podaljšku Chengdujske ceste se trasa obrne proti jugu, prečka Zaloško cesto in poteka vzhodno od naselja Fužine, vzporedno z obstoječim plinovodom L10000. Za prečkanjem ceste Studenec, prečka Ljubljano, vzhodno ljubljansko avtocesto in se zaključi v MRP Dobrunje.

OČP-R51B na MRP TE-TOL

Načrtovani prenosni plinovod R51B TE-TOL–Fužine/Vevče se na lokaciji MRP TE-TOL naveže na prenosni plinovod M5/R51, načrtovan z Uredbo o državnem prostorskem načrtu za prenosni plinovod M5/R51 na odseku od Vodice do Termoelektrarne Toplane Ljubljana (Ur. l. RS, št. 112/09). Na platoju MRP TE-TOL je predvidena gradnja oddajne čistilne postaje OČP-R51B na MRP TE-TOL dimenzije DN300, ki bo služila čiščenju ter pregledovanju predvidenega prenosnega plinovoda R51B, izvedba povezovalne inštalacije med OČP-R51B in MRP TE-TOL ter merilno regulacijske linije za redukcijo plina s 50 na 30 bar. Vsi posegi v okviru gradnje plinovoda R51B na območju MRP TE-TOL se izvajajo znotraj ograje predvidenega platoja MRP TE-TOL.

MRP Dobrunje

MRP Dobrunje se zgradi na območju Vevč. Na platoju tlorsnih gabaritov približno 26 x 26 m se zgradi merilno regulacijska postaja MRP Dobrunje in sprejemno čistilna postaja SČP-R51B. Predvidita se priključek na električno in telekomunikacijsko omrežje ter dostopna pot do platoja.

Načrtovani so tudi izravnava obratovalnega tlaka zemeljskega plina na obstoječem plinovodu L10000 med novo MRP Dobrunje in obstoječo merilno regulacijsko postajo Vevče, sistem katodne zaščite, gradnja kabelske kanalizacije za vgradnjo optičnega kabla, odstranitev rastja in izvedba krajinske ureditve po končani gradnji, ureditev pripadajoče in prilagoditev obstoječe prometne, energetske, komunalne ter telekomunikacijske infrastrukture in vseh drugih ureditev, ki so nujno potrebne za gradnjo in nemoteno delovanje načrtovanih objektov in naprav.

D. NAMEN JAVNE RAZGRNITVE IN JAVNIH OBRAVNAV

Namen javne razgrnitve osnutka DPN, strokovnih podlag in poročila o vplivih na okolje je seznanitev javnosti z načrtovanimi prostorskimi ureditvami. Osnutek DPN si je v času javne razgrnitve od 1. septembra 2014 do 30. septembra 2014 v času uradnih ur možno ogledati na Ministrstvu za infrastrukturo in prostor, Direktoratu za prostor, Tržaška cesta 19a, Ljubljana, v prostorih Mestne občine Ljubljana, Oddelku za urejanje prostora, Poljanska cesta 28, Ljubljana, v prostorih Četrtna skupnosti Moste, Ob Ljubljani 36a, Ljubljana, v prostorih Četrtna skupnosti Golovec, Litijska 38, Ljubljana, v prostorih Četrtna skupnosti Sostro, Cesta II. grupe odredov 43, Dobrunje in v prostorih Četrtna skupnosti Polje, Polje 12, Ljubljana.

Javna obravnava bo potekala 15. septembra 2014 s pričetkom ob 17.00 v prostorih Doma občanov Fužine, soba št. 23, Preglov trg 15, Ljubljana.

Pripombe in predlogi k osnutku DPN se v času javne razgrnitve vpišejo na obrazec za pripombe, ki je na voljo ob razgrnjenem gradivu na mestih javne razgrnitve. Pripombe se lahko pošljejo na naslov Ministrstvo za infrastrukturo in prostor, Langusova ulica 4, Ljubljana ali na elektronski naslov gp.mzip@gov.si, pri čemer se v rubriki "zadeva" navedejo ključne besede "DPN R51B TE-TOL-Fužine/Vevče". Pripombe in predlogi se lahko podajo tudi na zapisnik na javni obravnavi, na katerem bodo načrtovane ureditve podrobneje predstavljene.

Koordinator, pobudnik, investitor in izdelovalec preučijo pripombe in predloge javnosti ter MOL in v roku 60 dni po končani javni razgrnitvi do njih zavzamejo stališča, ki bodo objavljena na spletni strani Ministrstva za infrastrukturo in prostor na <http://www.mzip.gov.si> in posredovana MOL.

Na podlagi stališč bo izdelan predlog DPN, h kateremu bodo podali mnenje nosilci urejanja prostora. Po uskladitvi predloga sprejme Vlada RS DPN z uredbo. Uredba o prostorskem načrtu in na njeni podlagi izdelana projektna dokumentacija predstavlja pravno podlago za umestitev obravnavanih prostorskih ureditev v prostor.

Koordinator:	Ministrstvo za infrastrukturo in prostor Direktorat za prostor
Pobudnik:	Ministrstvo za infrastrukturo in prostor Direktorat za energijo
Investitor:	Plinovodi d. o. o., Ljubljana Cesta Ljubljanske brigade 11b 1001 Ljubljana
Izdelovalec:	Projekt d.d., Nova Gorica, Kidričeva 9a, Nova Gorica

DRŽAVNI PROSTORSKI NAČRT ZA PRENOSNI PLINOVOD R51B TE-TOL–FUŽINE/VEVČE

JAVNA RAZGRNITEV OSNUTKA

POVZETEK ZA JAVNOST

Merilo:	1:10 000
Kartografska osnova	DOF (Vir: GURS)
Datum:	junij 2014

