

Spremembe in dopolnitve PUP za plansko celoto V2 Trnovo - Tržaška cesta (za območje urejanja VP 2/1 Tobačna tovarna)

DOPOLNJENI OSNUTEK

Naročnik:

IMOS-G, d.o.o.
Fajfarjeva 33, 1000
Ljubljana

Izdelovalec:

Panprostor d.o.o.
Inštitut za urejanja prostora
Zarnikova 11 / 1000 Ljubljana

Odgovorni vodja projekta:

mag. Andrej Prelovšek, univ.dipl.inž.arh.


Sodelavec:

Maj Juvanec, univ.dipl.inž.arh.

december 2008


Ljubljana



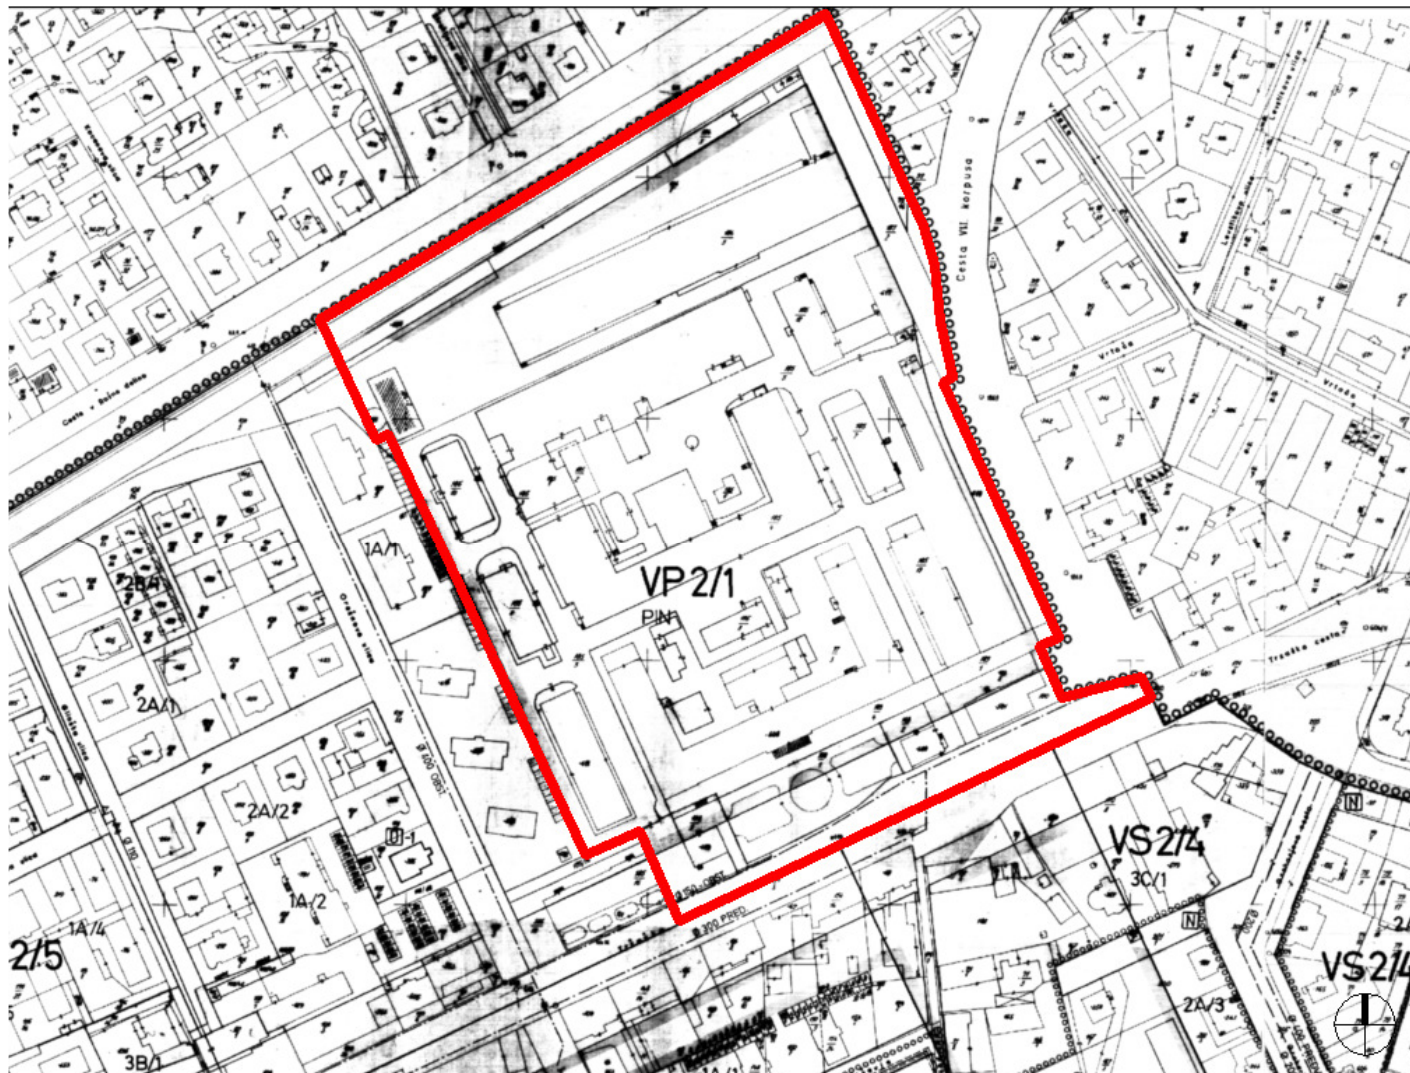

dopoljnjeni osnutek

spremembe in dopolnitve PUP za
plansko celoto V2 Trnovo -
Tržaška cesta za območje urejanja
VP 2/1 Tobačna tovarna

naročnik	IMOS-G, d.o.o. Fajfarjeva ulica 33 1000 Ljubljana	
izdelovalec	 Panprostor d.o.o. Inženirski inštitut za urejanje prostora Zavrtnova 11 1000 Ljubljana tel: 01/490 88 59 fax: 01/490 25 27	
odgovorni vodja projekta	mag. Andrej Prelovšek, u.d.i.a. ZAPS 002 A	
sodelavec	Maj Juvanec, u.d.i.a.	
št. projekta	PLP-18/08	datum december 2008
načrt	<p>Območje na grafičnem delu PUP</p>	
merilo	1:2.000	
št. lista	2	

59. člen

(Območje urejanja VP2/1 - Tobačna tovarna)

Do sprejetja prostorskega izvedbenega načrta so dovoljena samo nujna vzdrževalna dela in posegi v prostor v zvezi s komunalnim urejanjem ter tiste nujne funkcionalne dopolnitve objekta, brez katerih ni mogoče izvajati osnovne dejavnosti. Po obsegu ne smejo povzročati vidnih sprememb v območju.

59. člen se v celoti spremeni, tako da se glasi:

»**Območje urejanja VP2/1 - Tobačna tovarna**

Do sprejetja občinskega podrobnega prostorskega načrta so dovoljena vzdrževalna dela, rekonstrukcije in odstranitve posameznih objektov v soglasju s pristojnim organom s področja varstva kulturne dediščine, začasna ureditev parkirišč, posegi v prostor v zvezi s komunalnim in zunanjim urejanjem ter na severo-vzhodnem delu zaščita in izkop gradbene jame (ob predhodni izvedbi arheoloških raziskav).

Komunalno urejanje:

Pred odstranitvijo skupne plinske kotlovnice je treba izvesti priključitev obstoječih objektov, ki se ne odstranijo, na vročevodno omrežje.«