



OBČINSKI PODROBNI PROSTORSKI NAČRT ZA OBMOČJE ZADRŽEVALNIKA BRDNIKOVA


dopolnjeni osnutek




Pripravlavec OPPN: Mestna občina Ljubljana, Oddelek za urejanje prostora
Izdelovalec OPPN: Ljubljanski urbanistični zavod, d.d.




**ZMANJŠANJE POPLAVNE OGROŽENOSTI
URBANIZIRANEGA OBMOČJA
NA ZLIVNEM OBMOČJU POTOKA GLINŠČICA**

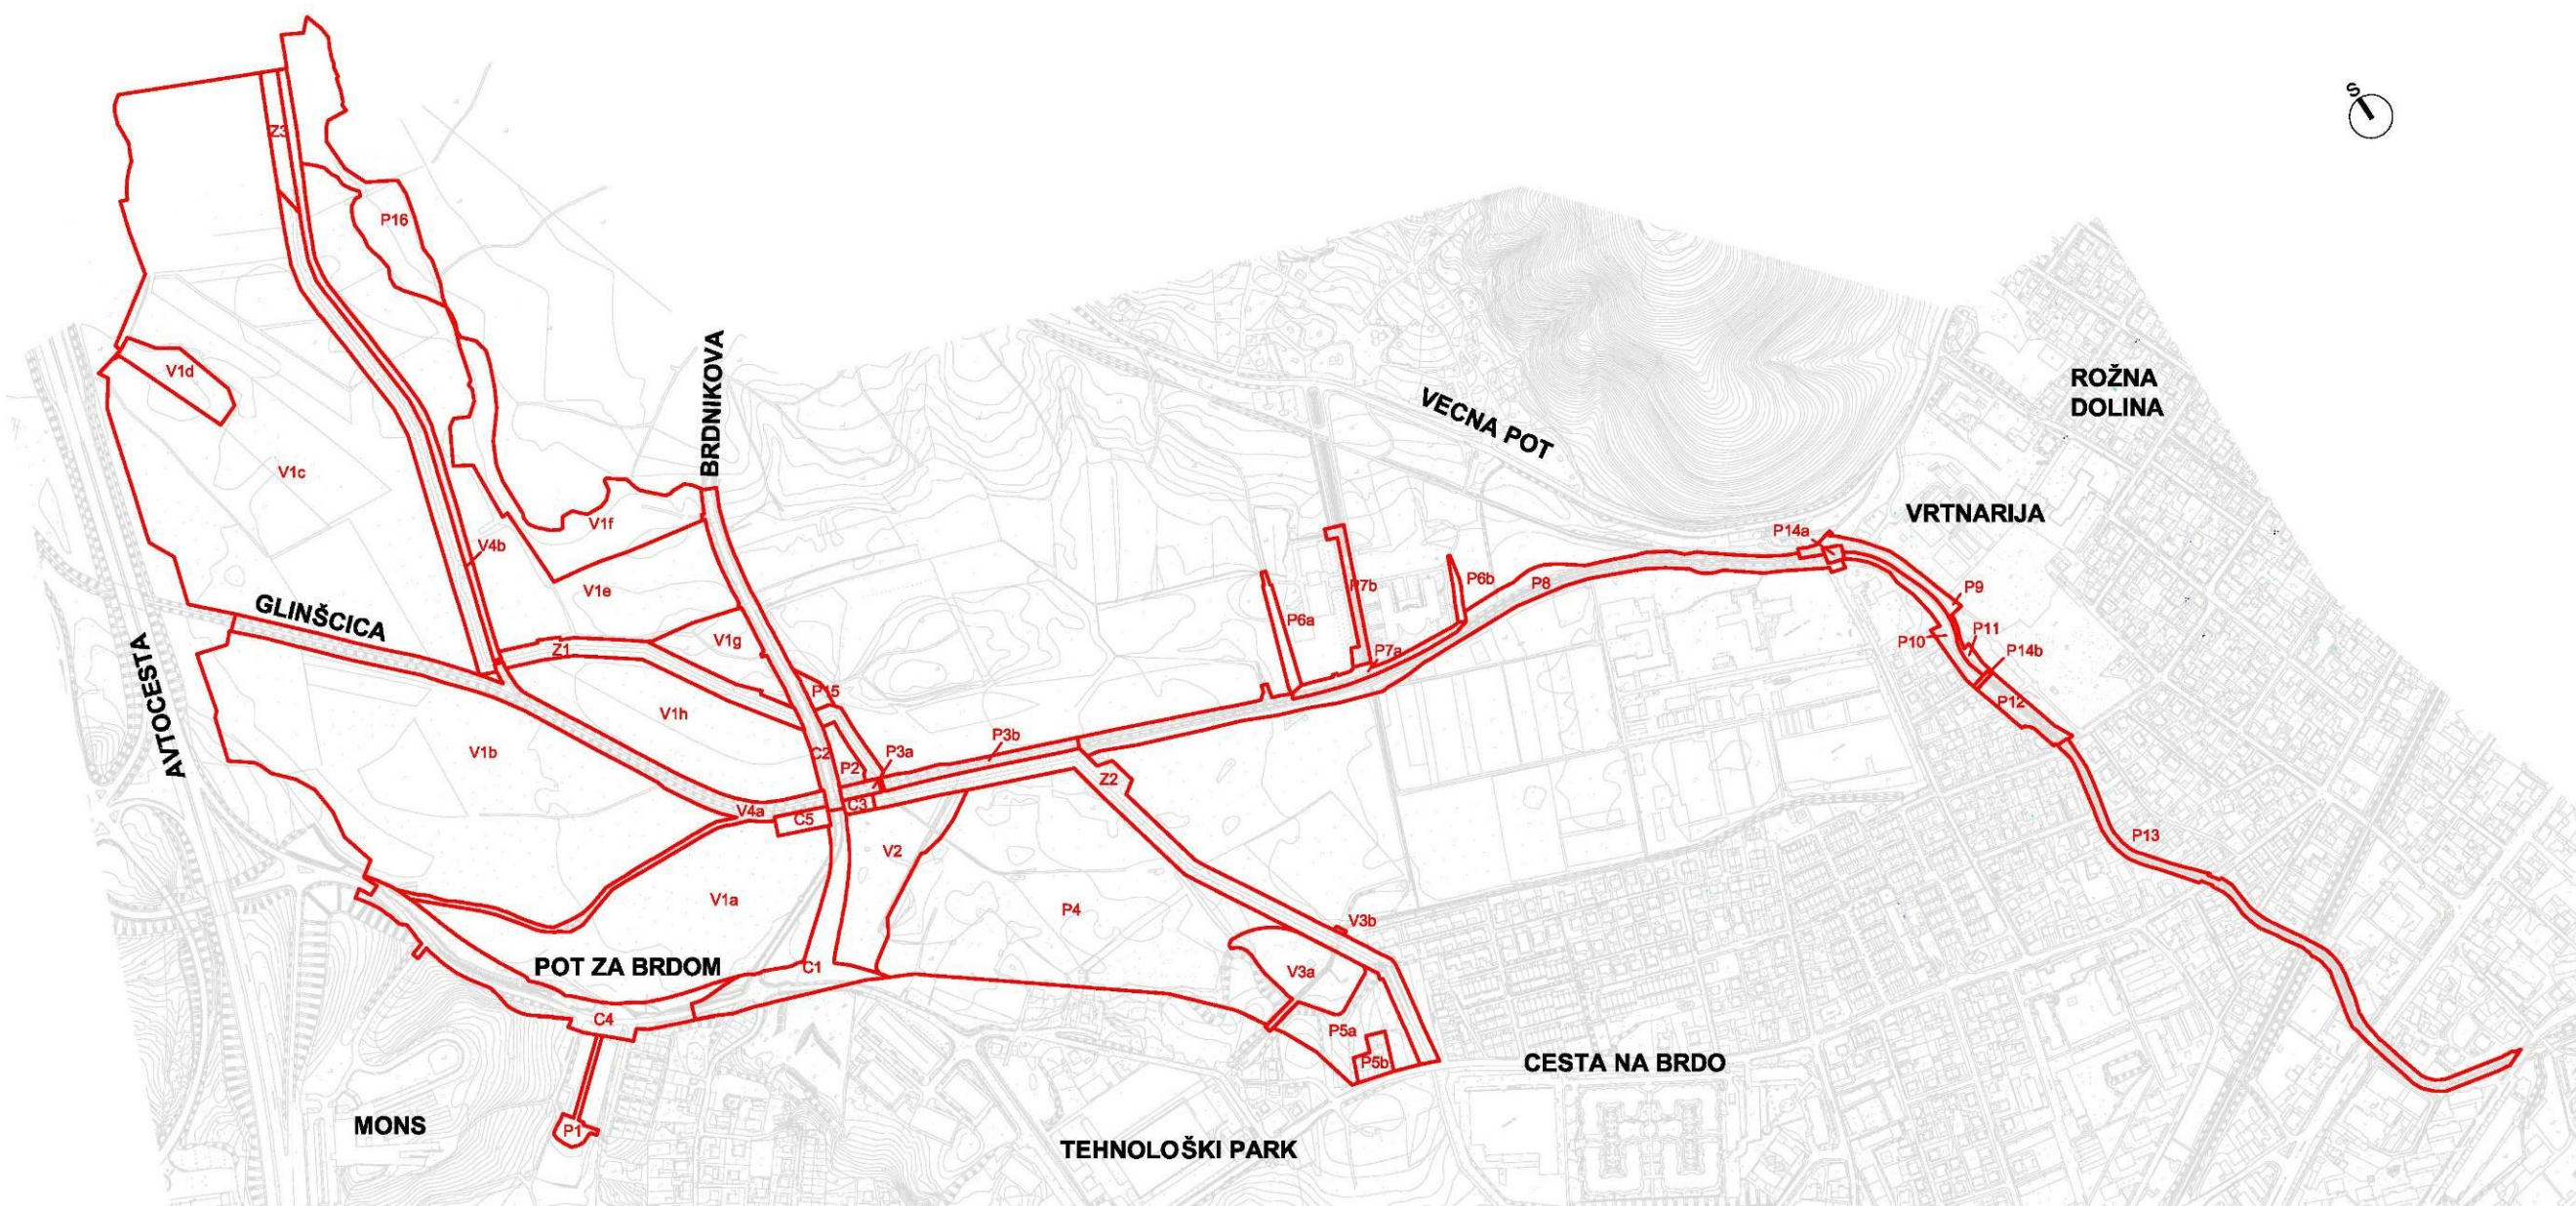


PRIKAZ OBMOČJA OPPN

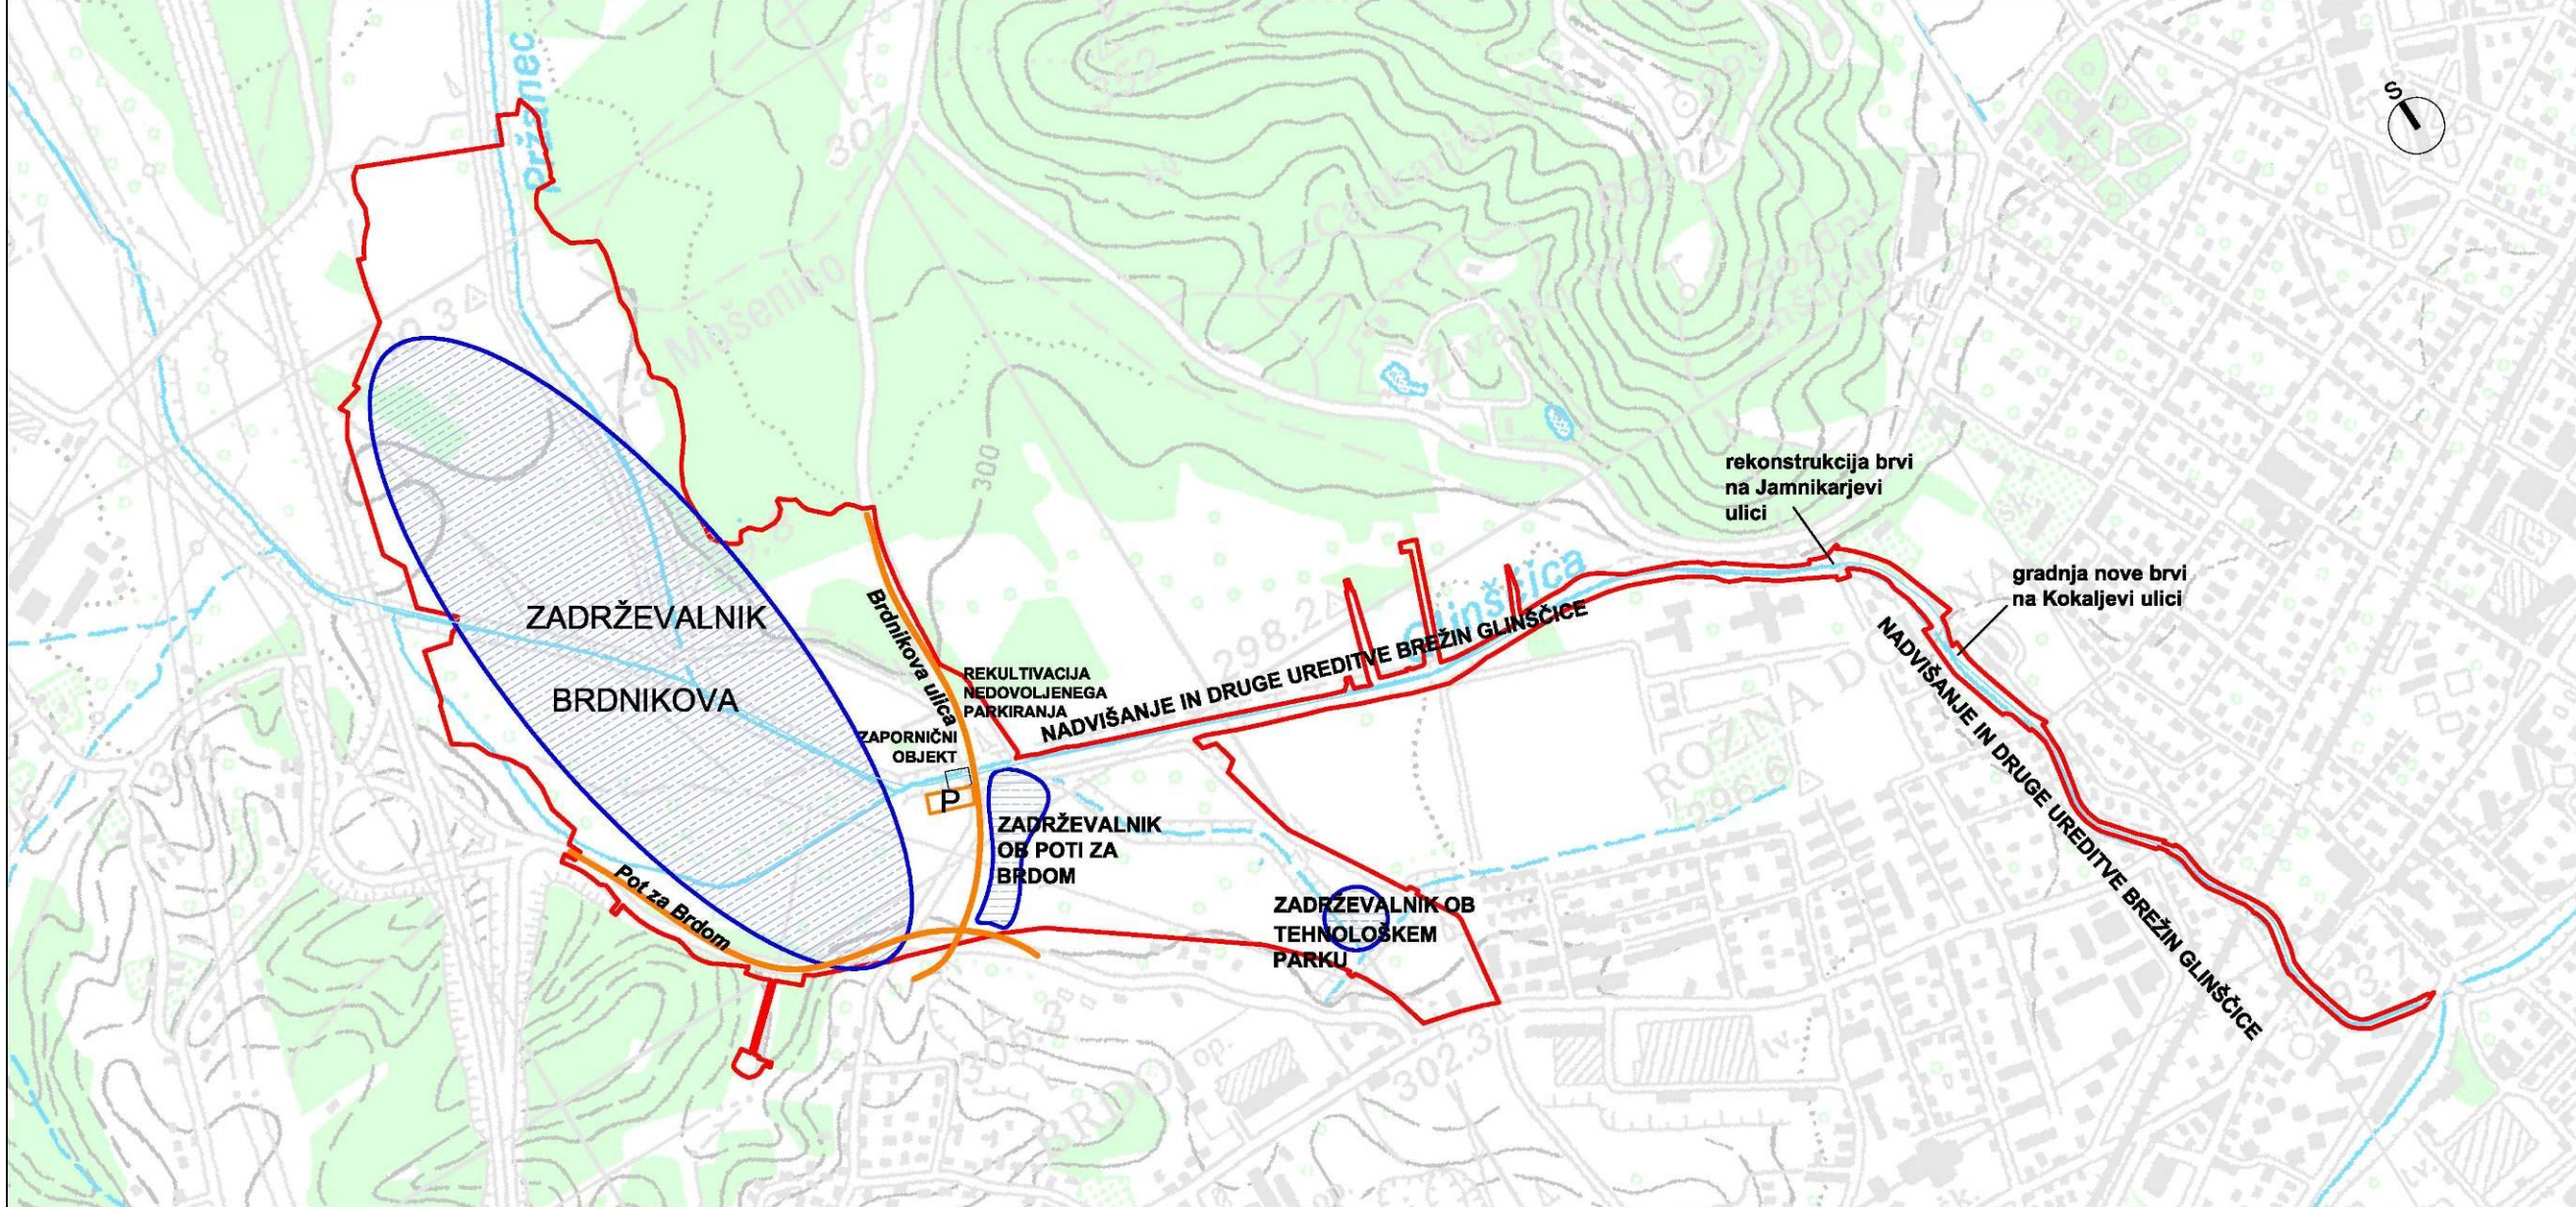



- ureditev zadrževalnika Brdnikova, zaporničnega objekta in nasipov za potrebe zadrževanja vode
- nadvišanje, zavarovanje in druge ureditve brežin Glinščice in pritokov (dolvodno od Brdnikove ulice do izliva v Gradaščico)
- ureditev zadrževalnika ob Poti za Brdom in zadrževalnika ob Tehnološkem parku
- rekonstrukcija Brdnikove ulice in Poti za Brdom (vključno s križiščem in ureditvijo navezovalnih cest)
- ureditev parkirišča ob zaporničnem objektu in rekultivacija nedovoljenega parkiranja ob POTi
- rekonstrukcija brvi na Jamnikarjevi ulici in gradnja nove brvi na Kokaljevi ulici

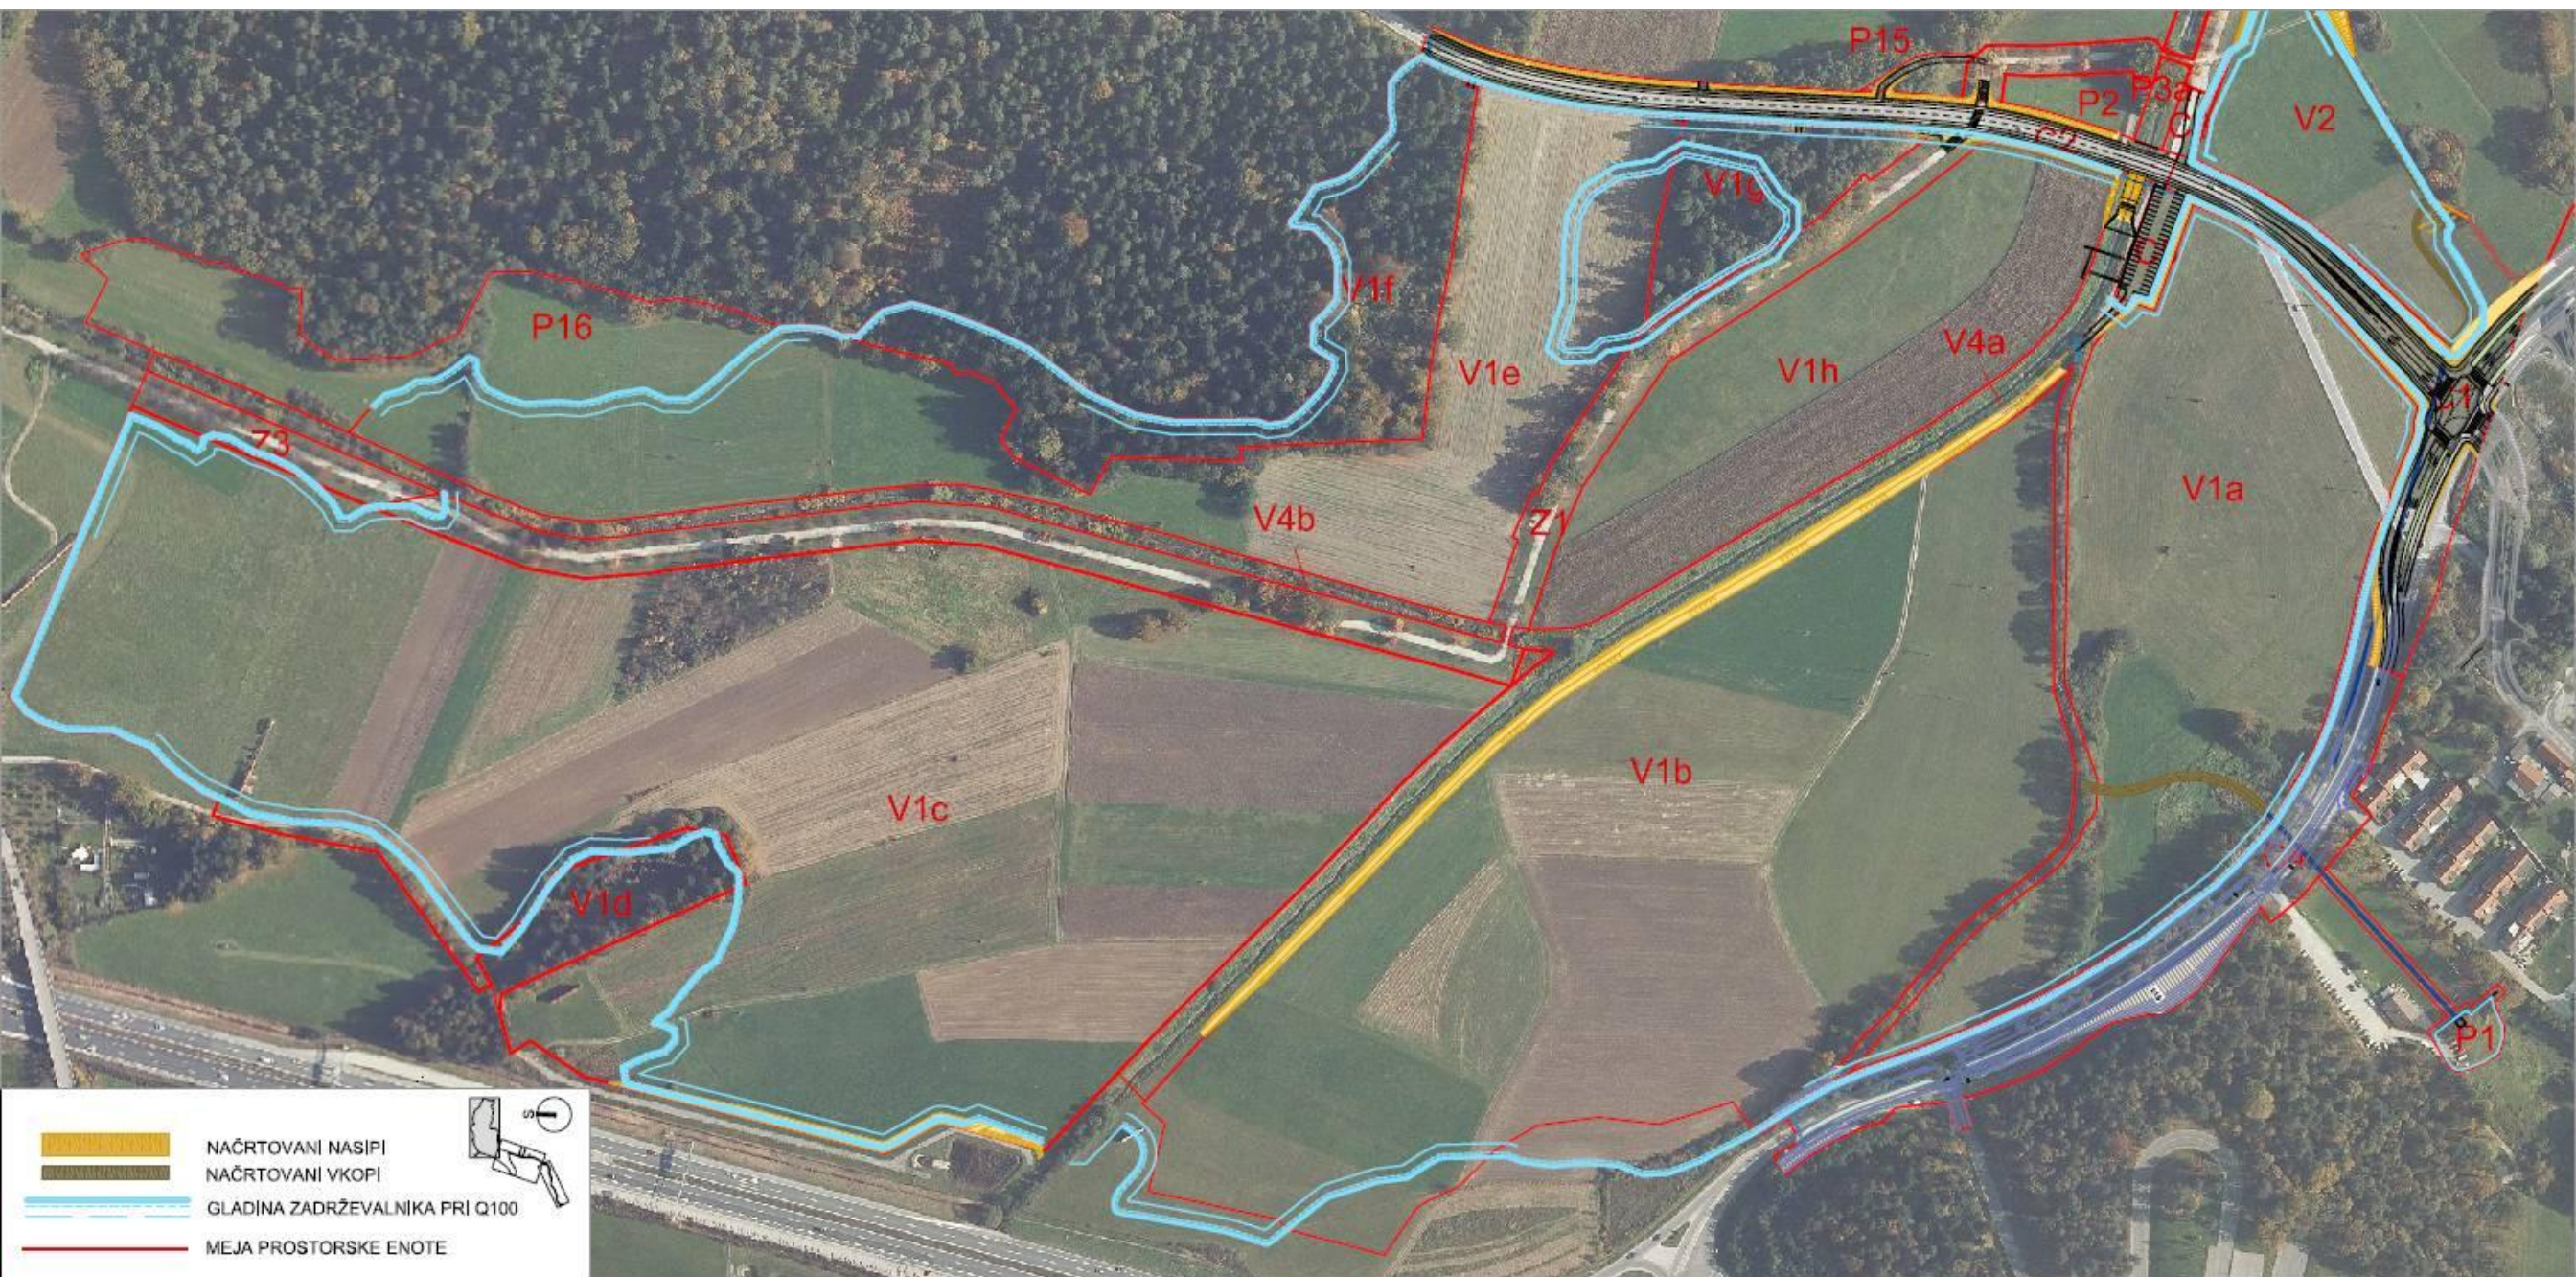

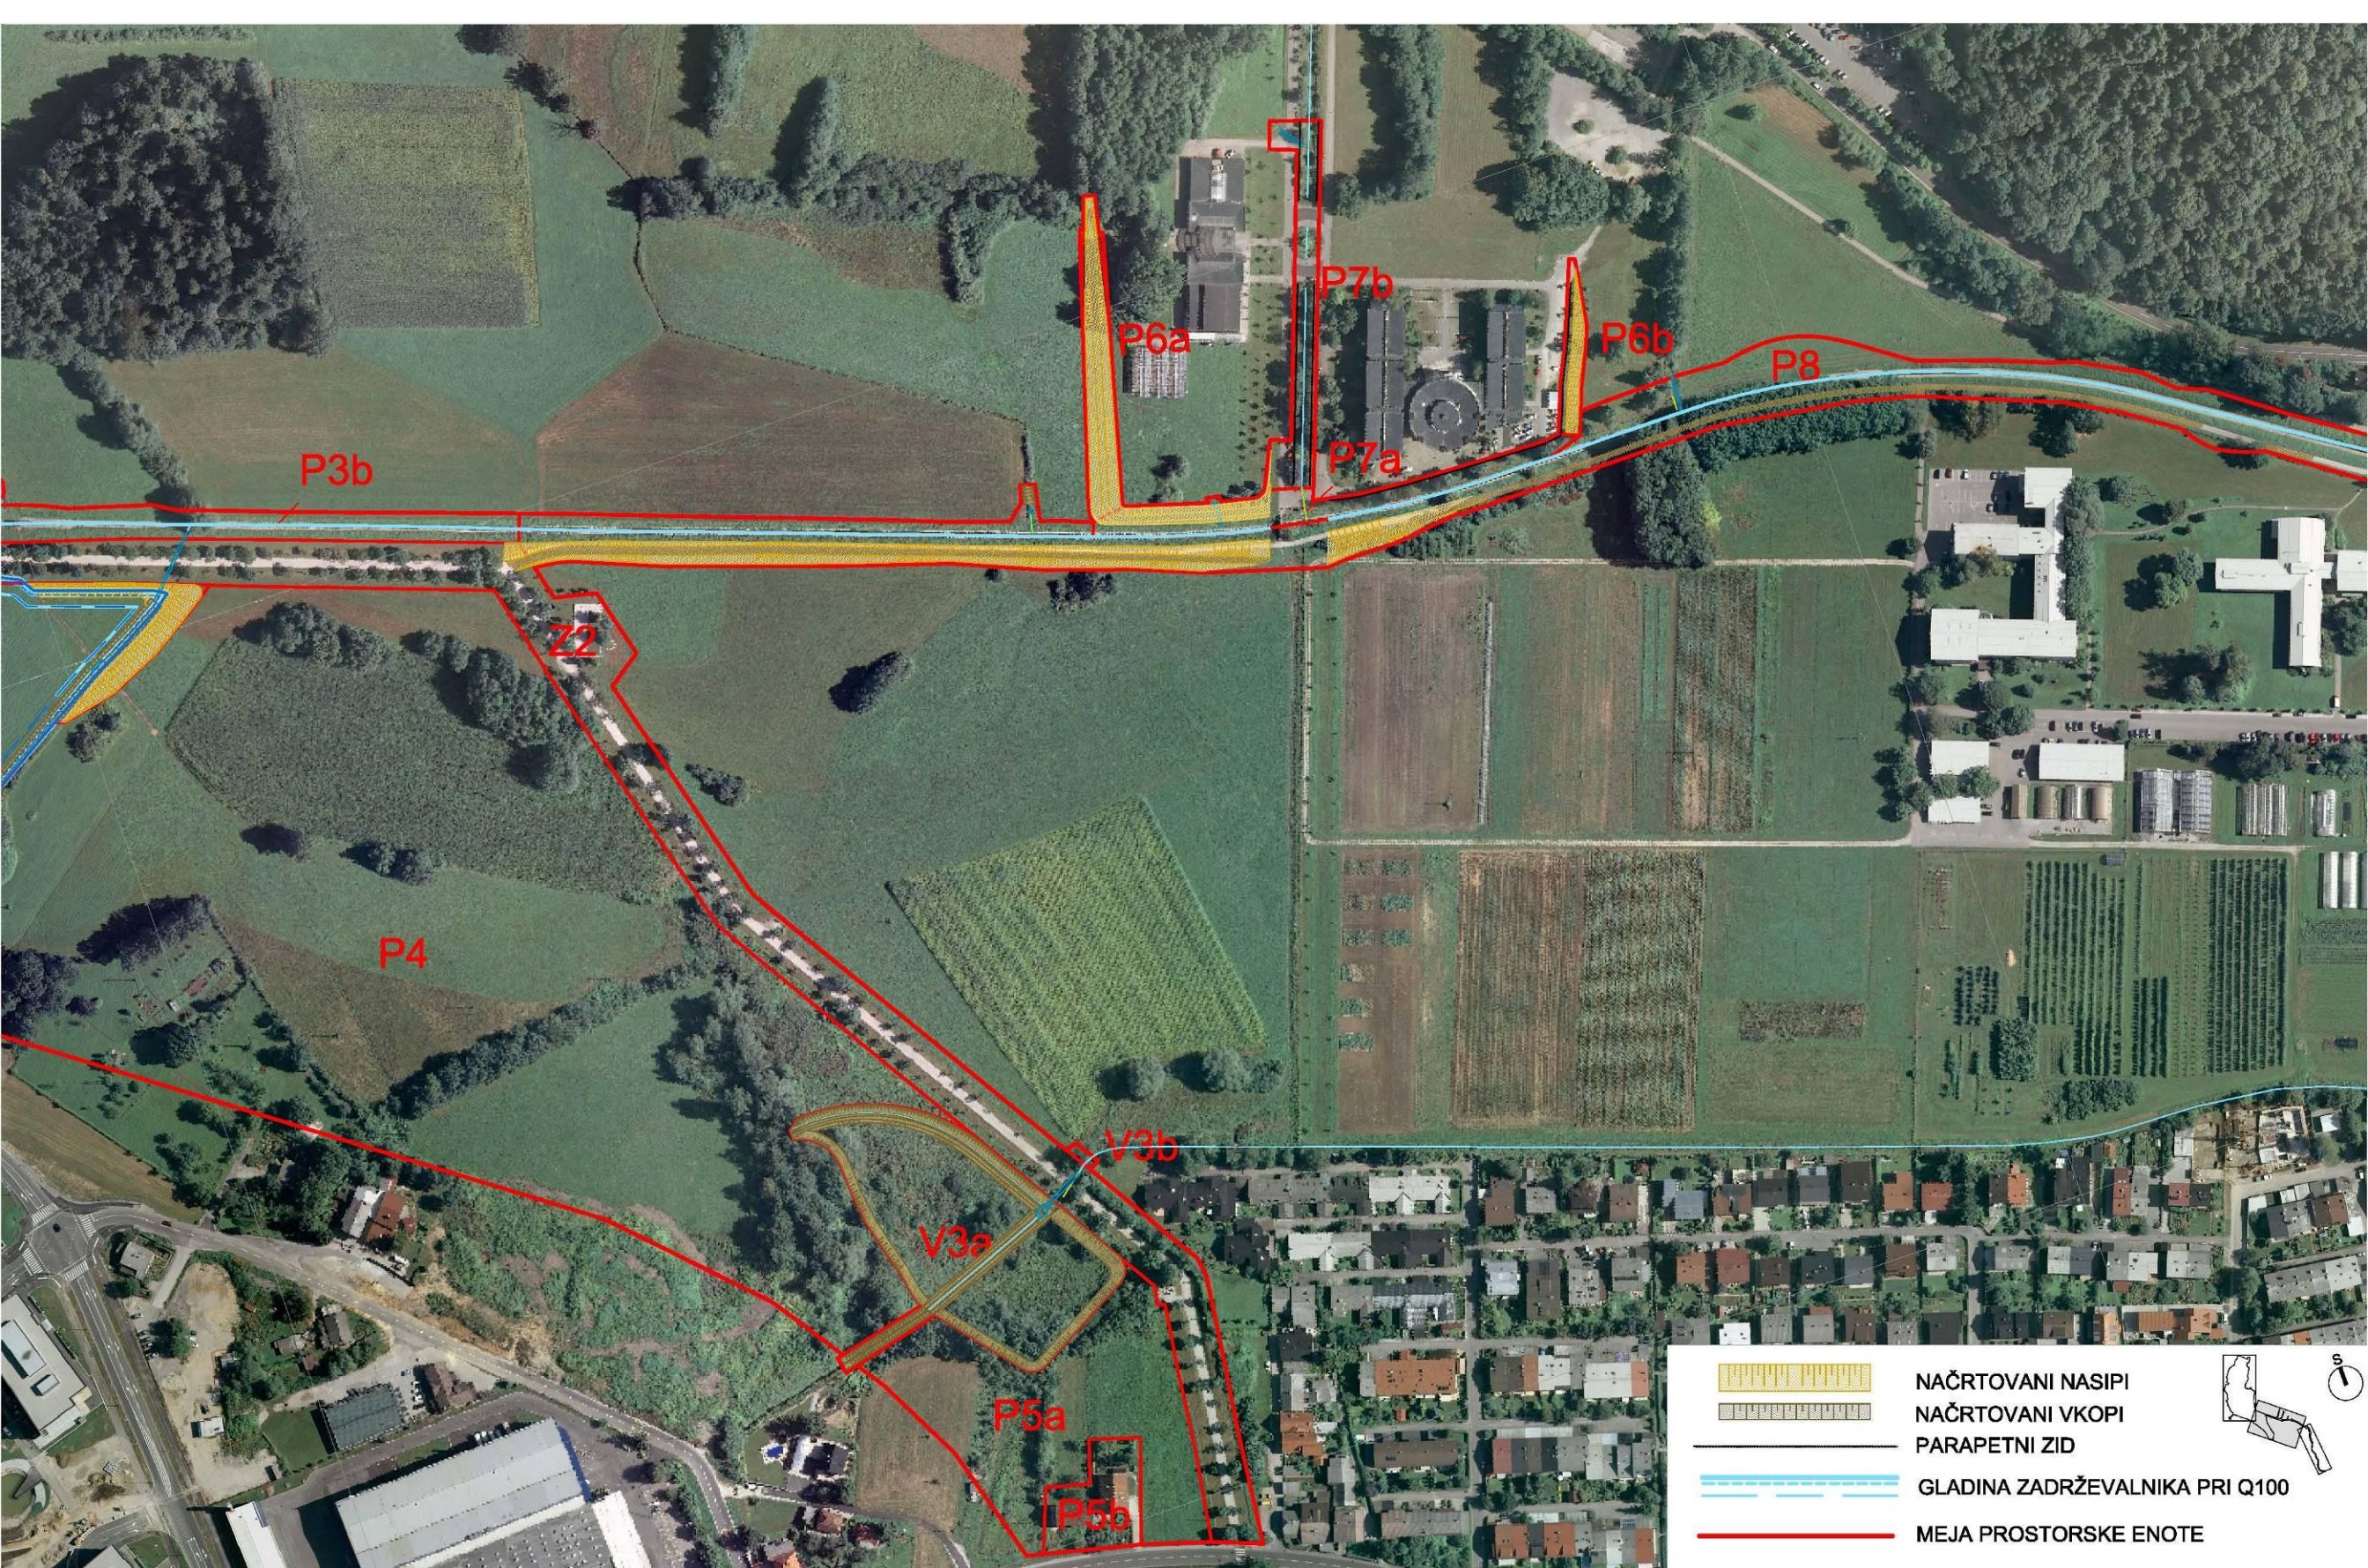

SITUACIJA na DOF (2)

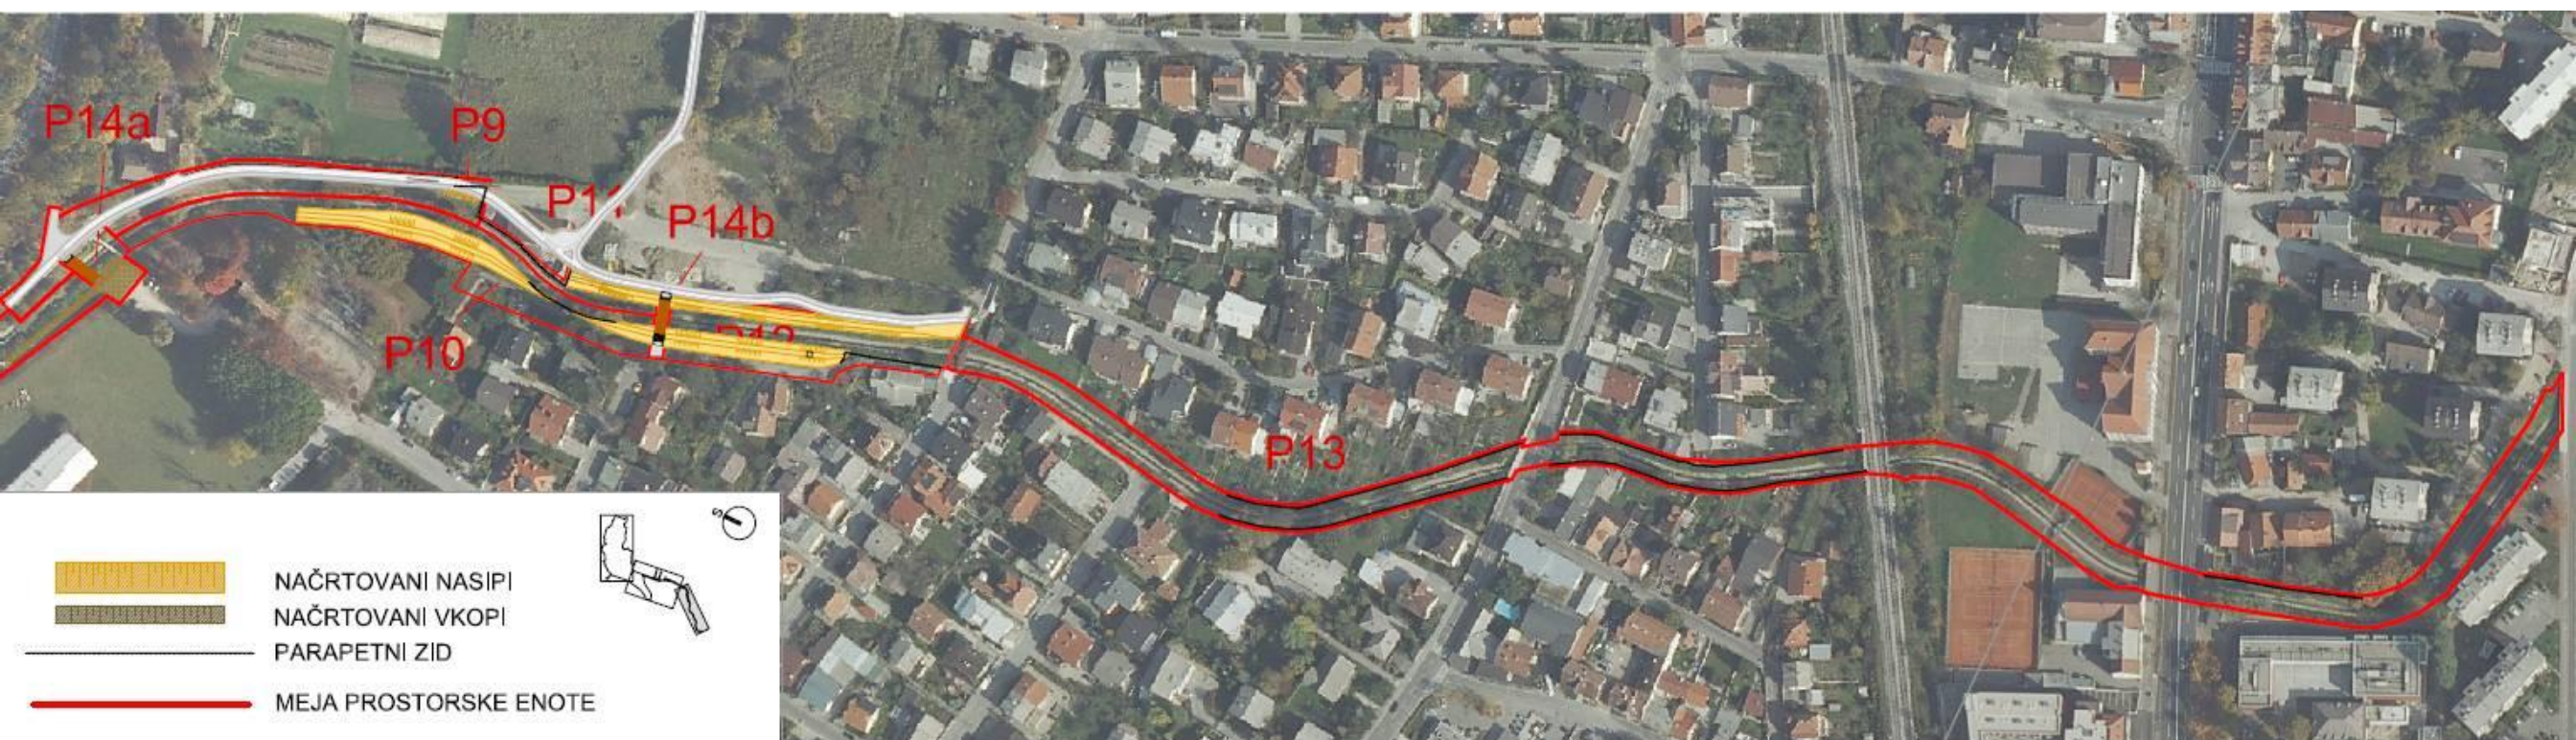

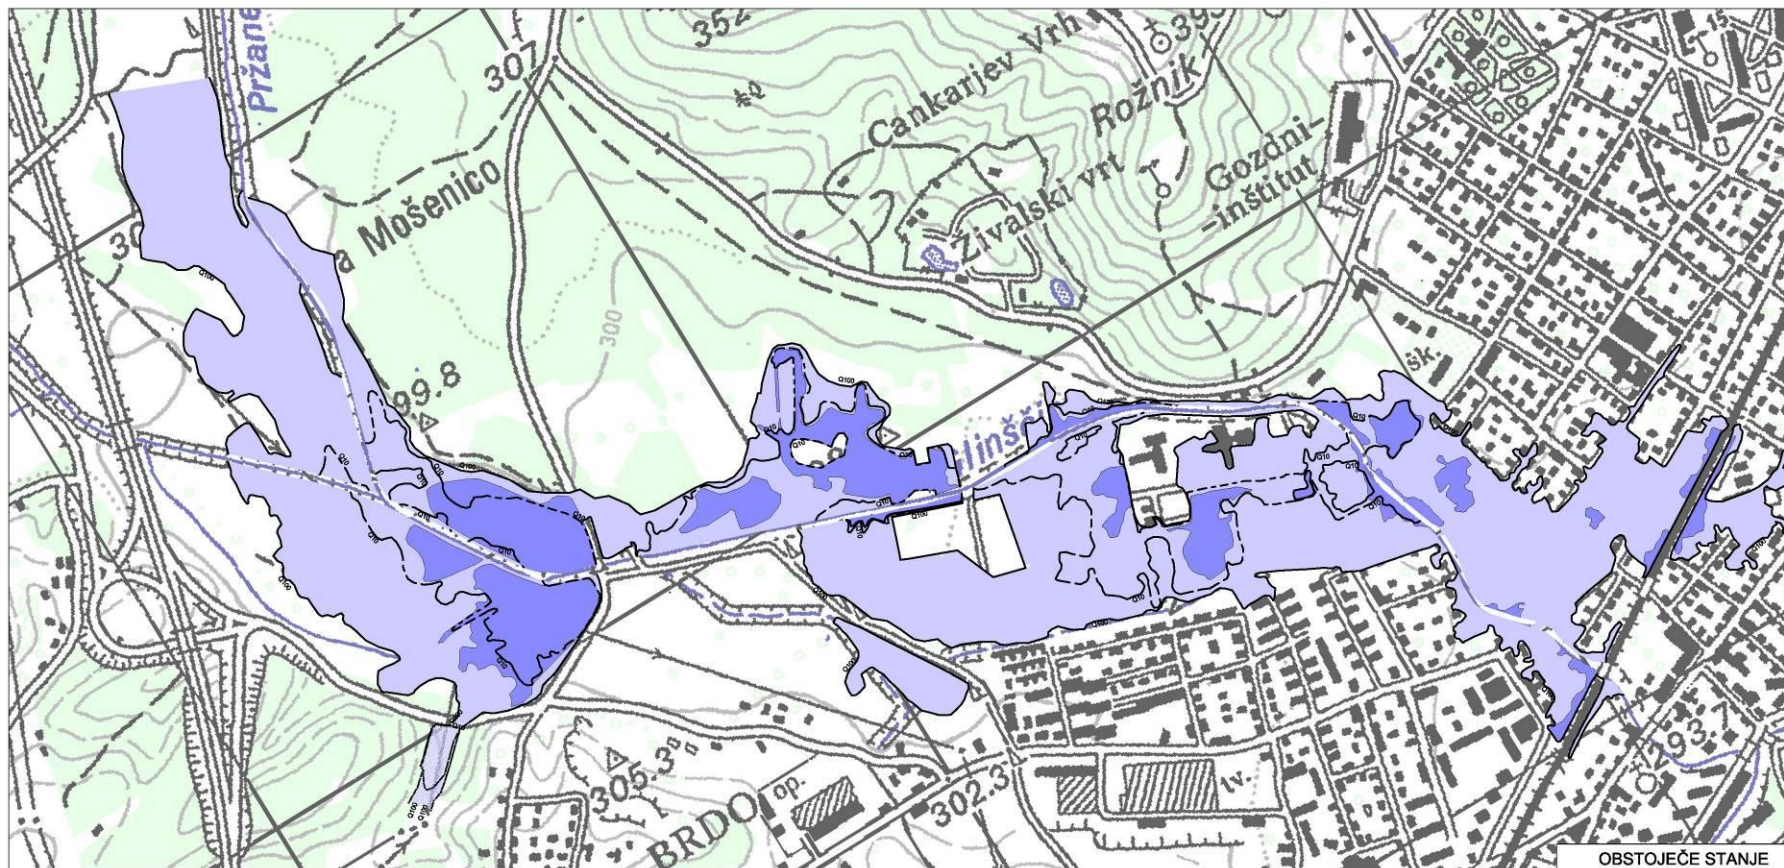


**OBSTOJEČE
STANJE**



**NAČRTOVANO
STANJE**



PRIKAZ POPLAVNE OGROŽENOSTI

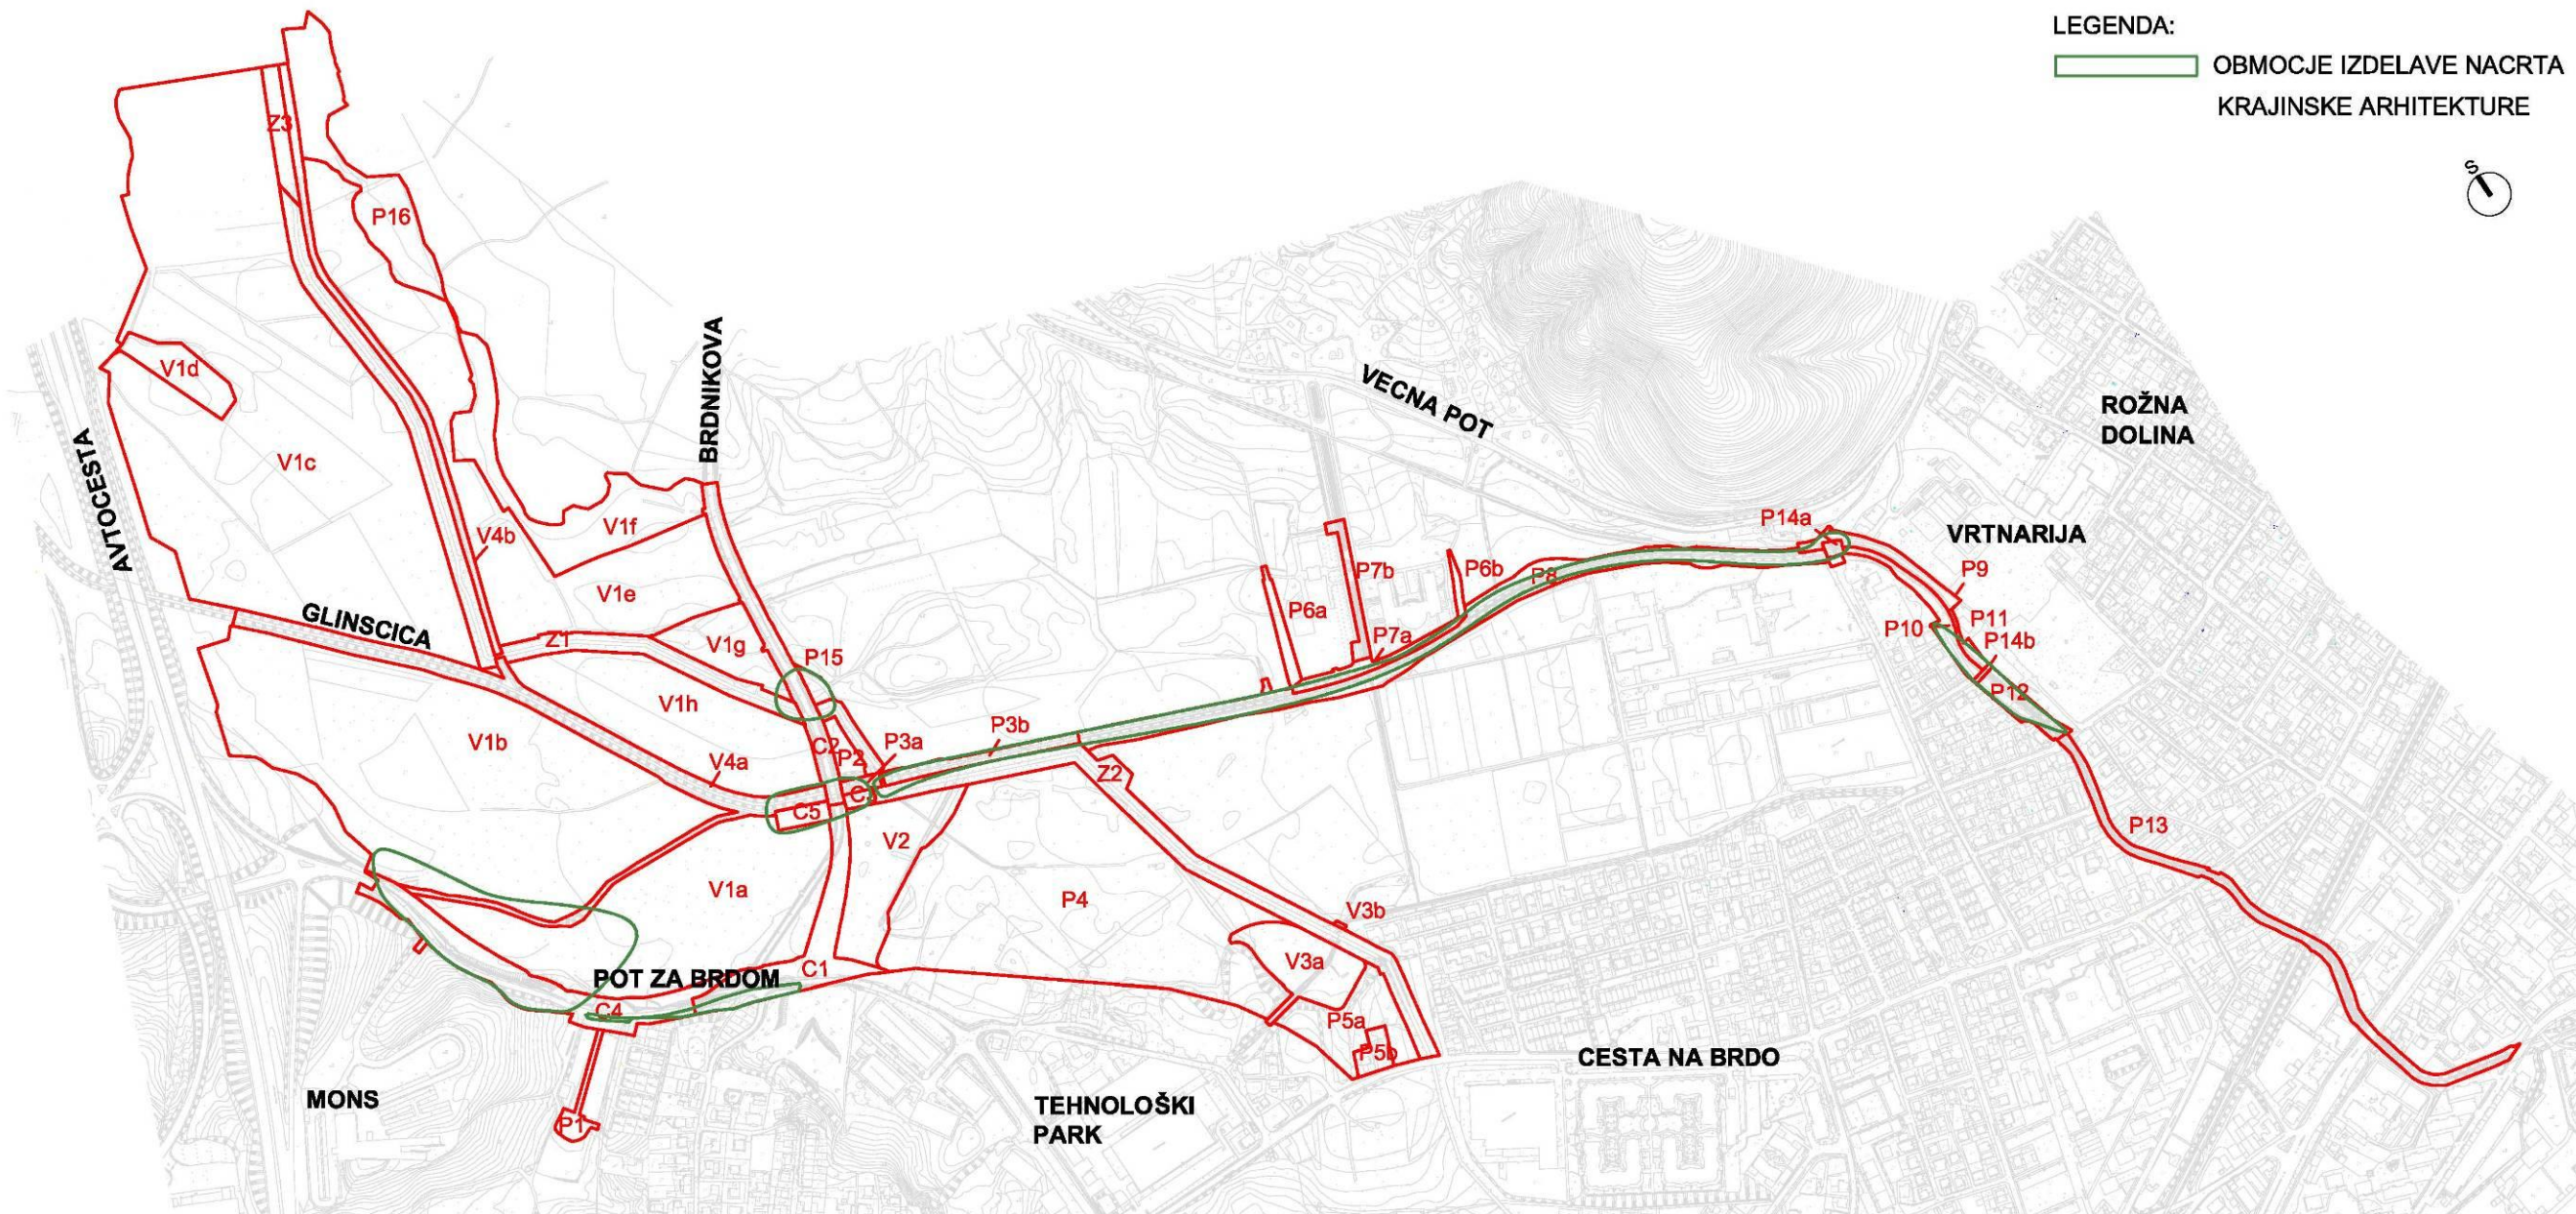

PRIKAZ OBMOČIJ IZDELAVE NAČRTA KRAJINSKE ARHITEKTURE