


PREGLED TERASE (merilo:1:200)

STANOVANJSKO POSLOVNA SOSESKA ZELENA JAMA

OBJEKT F3 - TERASA 6. NADSTROPJE

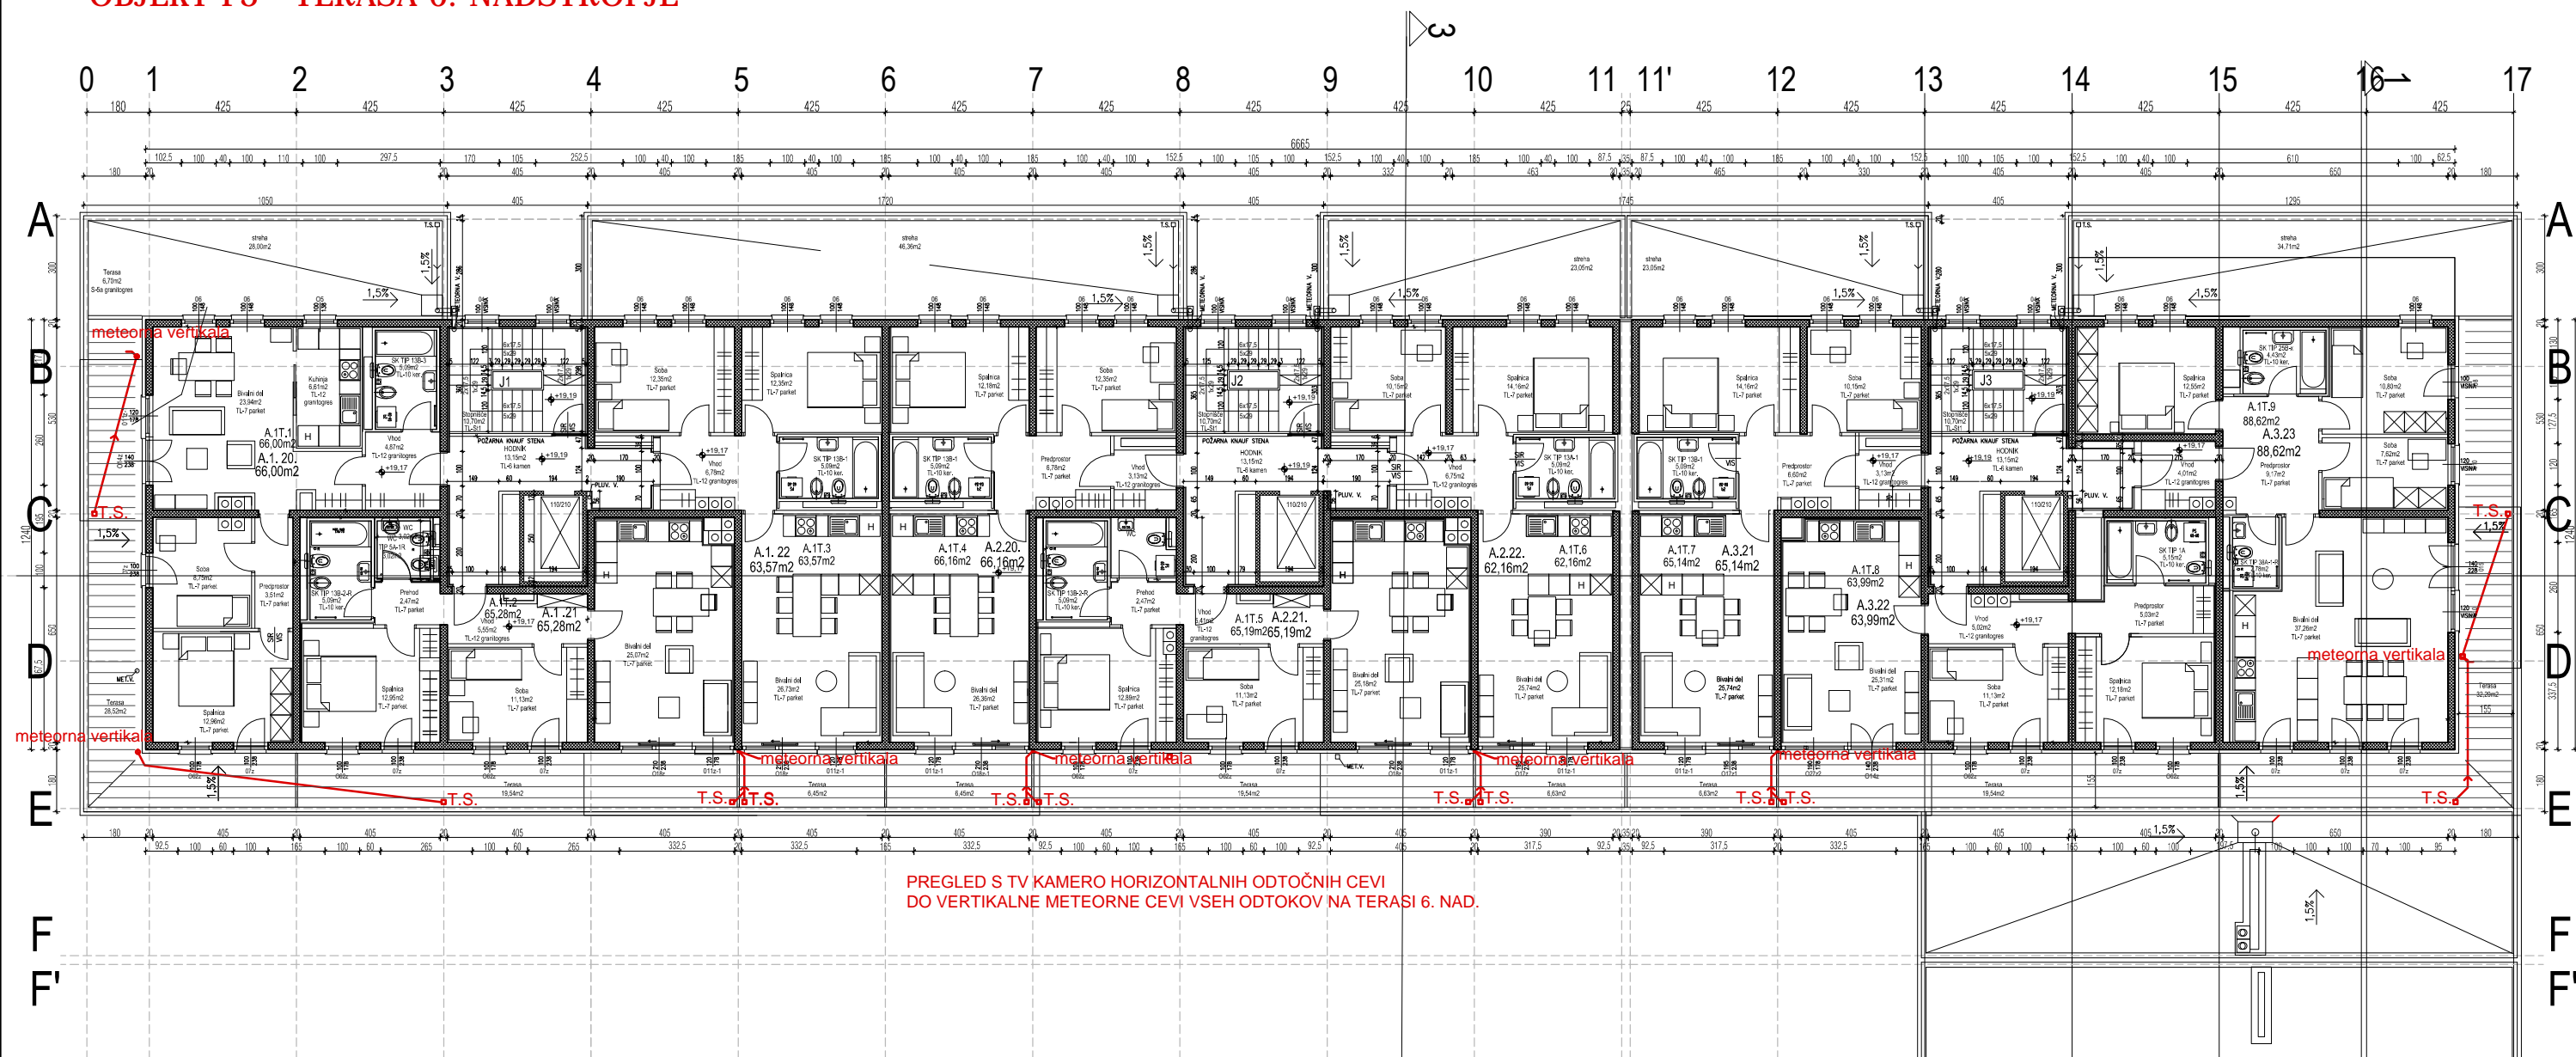

PREGLED S TV KAMERO HORIZONTALNIH ODOČNIH CEVI DO VERTIKALNE METEORNE CEVI VSEH ODKOV NA TERASI 6. NAD.