


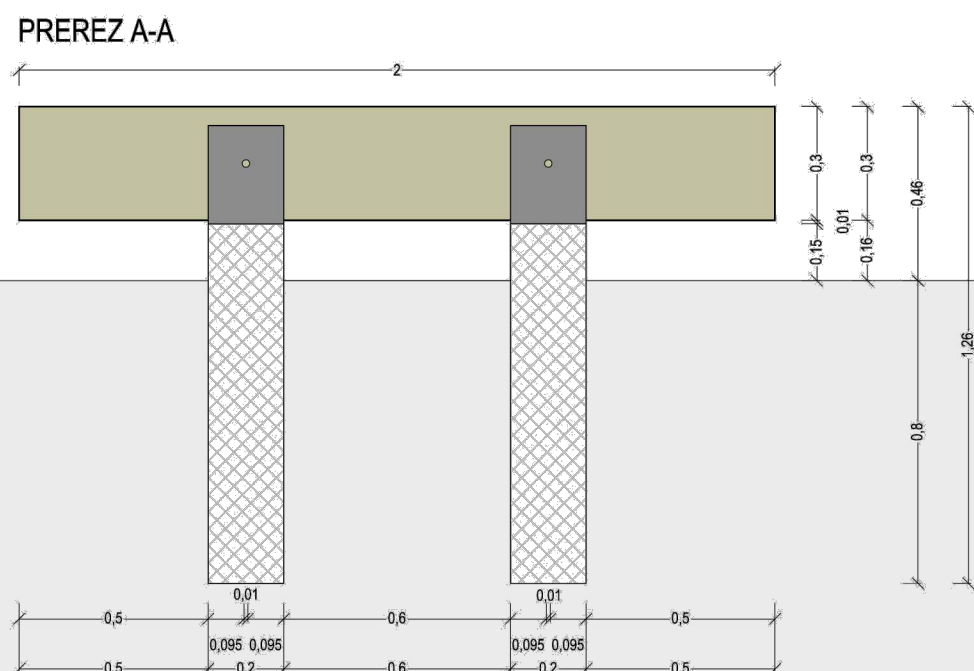
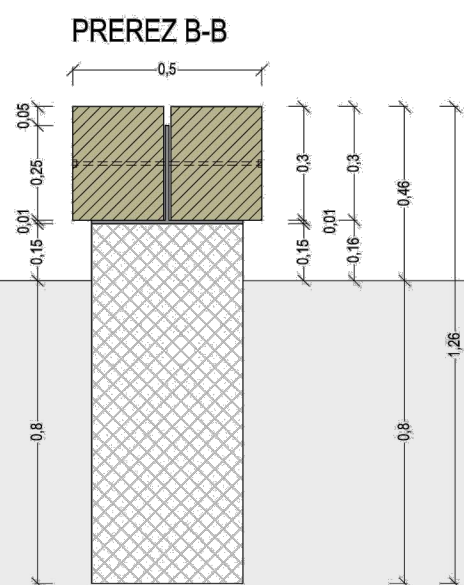
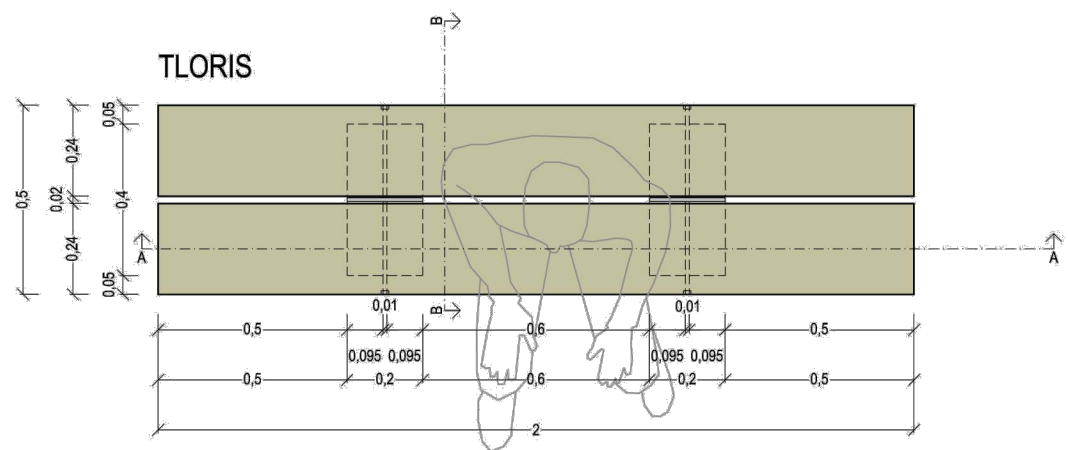


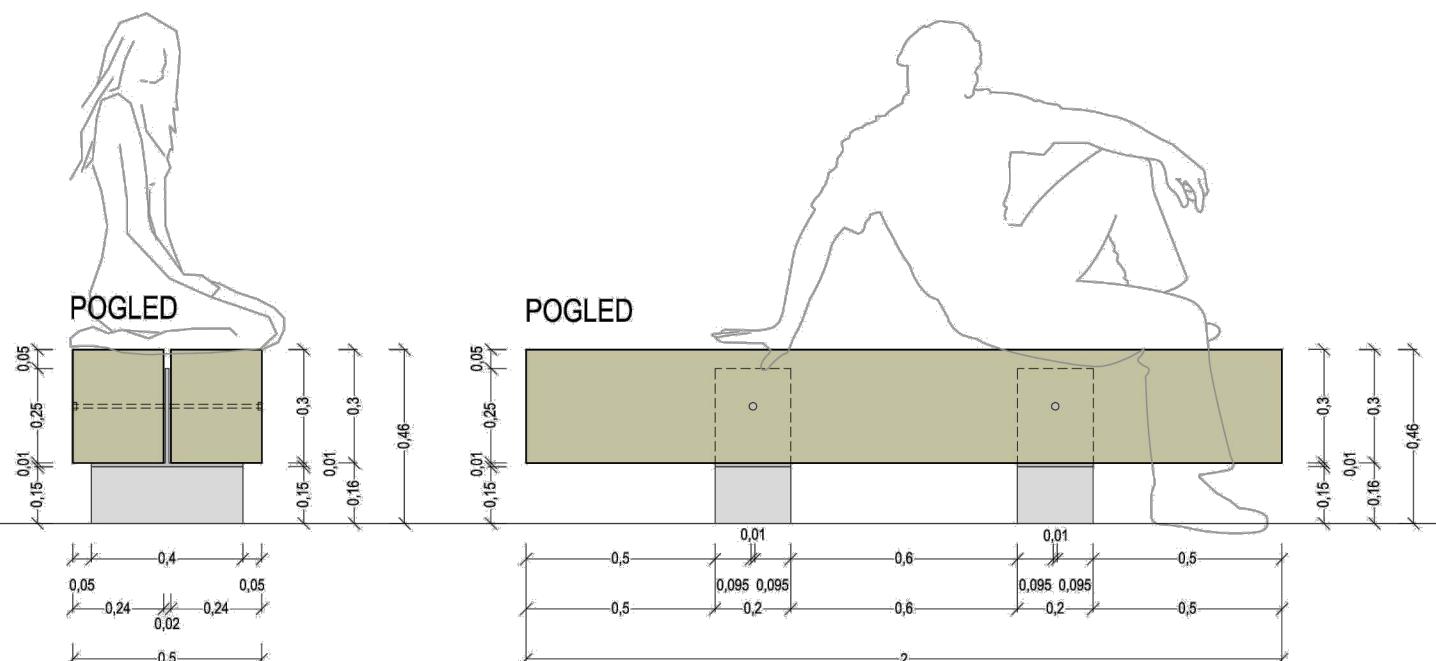

URBANA REGENERACIJA d.o.o. Trnovski pristan 2 1000 Ljubljana	
OBJEKT 2. FAZA POTI OB SAVI-SAVAREKA, KI POVEZUJE	
INVESTITOR MESTNA OBČINA LJUBLJANA MESTNI TRG 1, 1000 LJUBLJANA	
NAČRT KLOPI	
TEHNIČNA DOKUMENTACIJA PZI-ARHITEKTURA	
ODGOVORNI VODJA PROJEKTA JOŽE GROŠELJ ZAPS 1178 Sodelavca: mag. Cotič Igor u.d.i.a. Cotič Boštjan u.d.i.a.	DATUM:junij. 2013
MERILO:	1:20
LIST ŠT.	

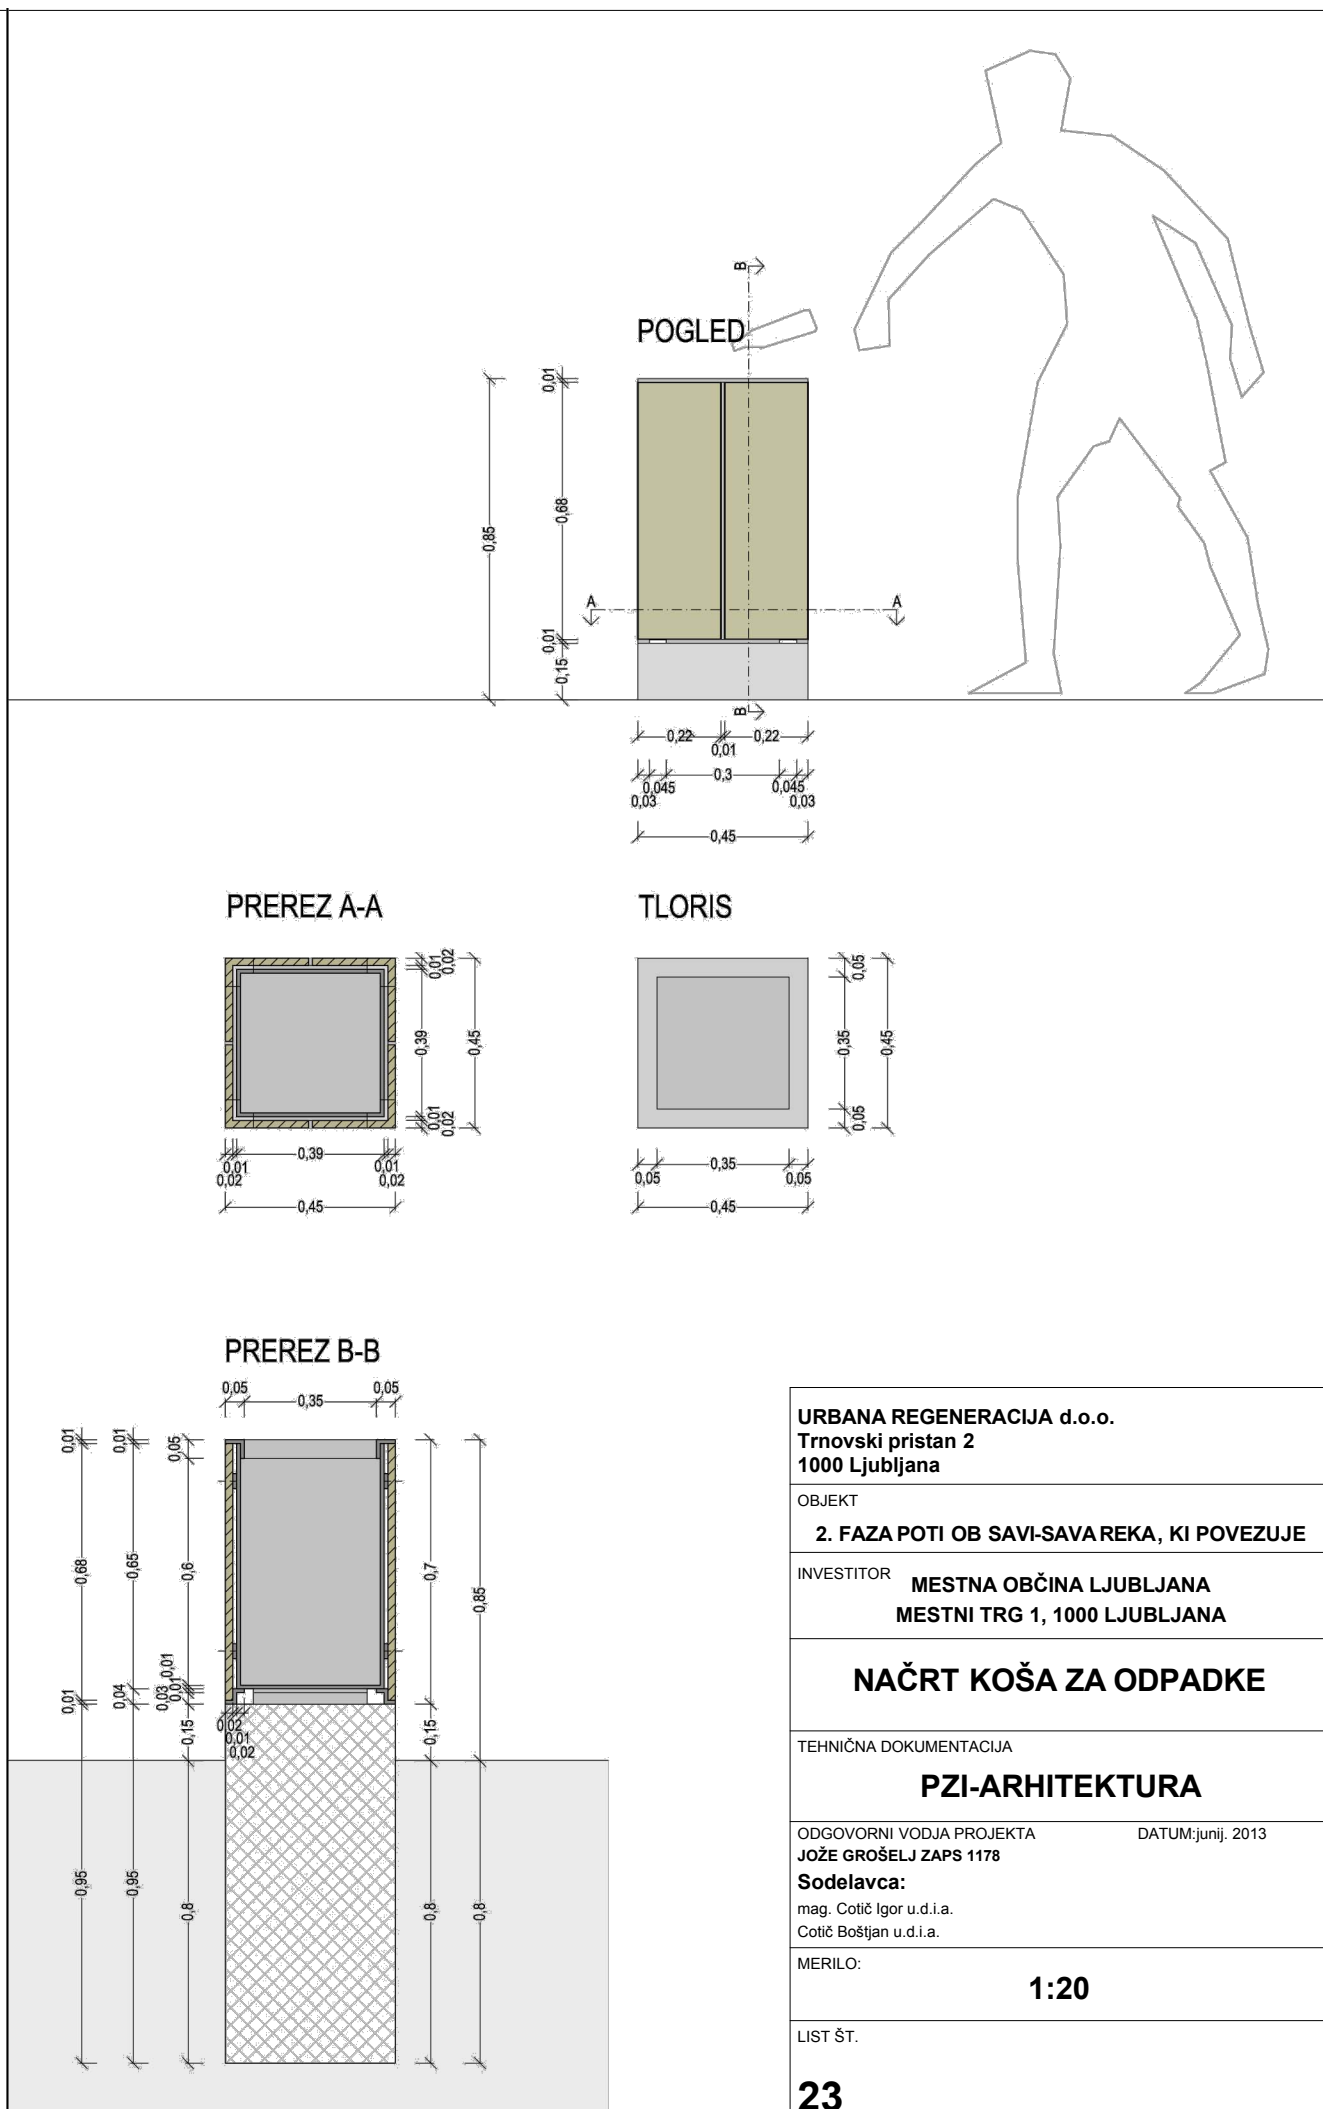

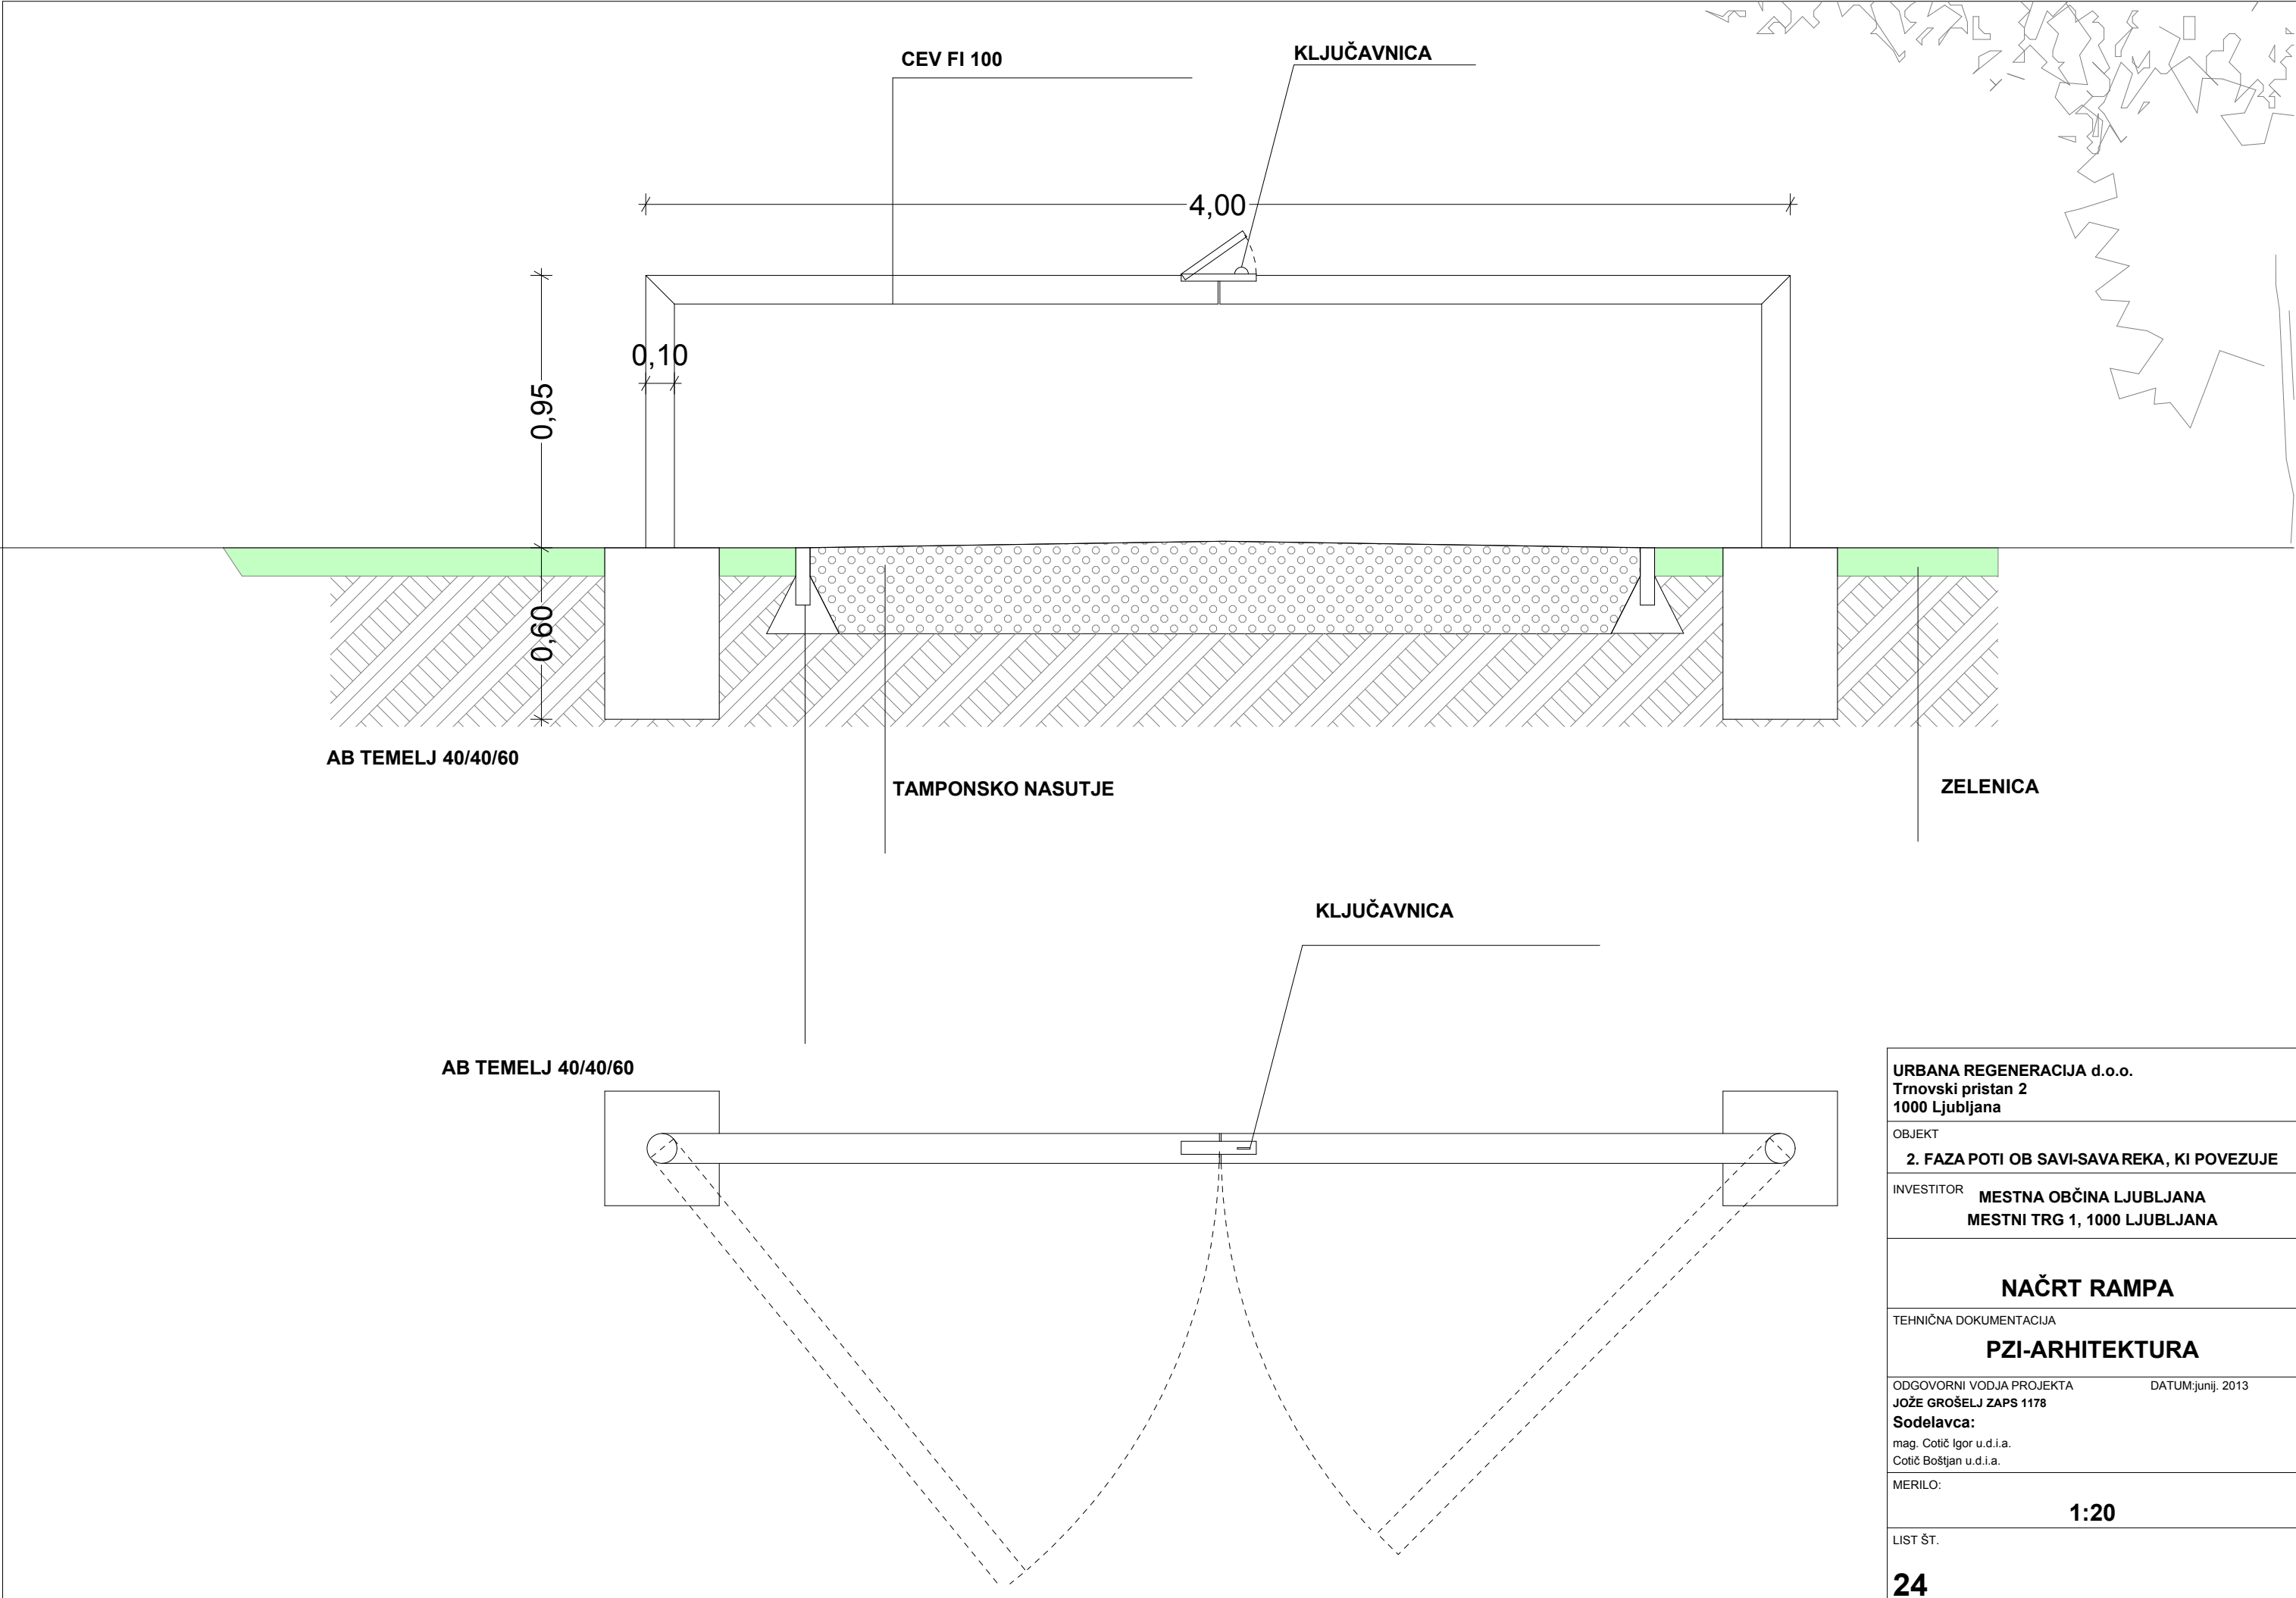

URBANA REGENERACIJA d.o.o. Trnovski pristan 2 1000 Ljubljana	
OBJEKT 2. FAZA POTI OB SAVI-SAVAREKA, KI POVEZUJE	
INVESTITOR MESTNA OBČINA LJUBLJANA MESTNI TRG 1, 1000 LJUBLJANA	
NAČRT RAMPA	
TEHNIČNA DOKUMENTACIJA PZI-ARHITEKTURA	
ODGOVORNI VODJA PROJEKTA JOŽE GROŠELJ ZAPS 1178 Sodelavca: mag. Cotič Igor u.d.i.a. Cotič Boštjan u.d.i.a.	DATUM:junij, 2013
MERILO:	1:20
LIST ŠT. 24	