




POGLED - ZNOTRAJ

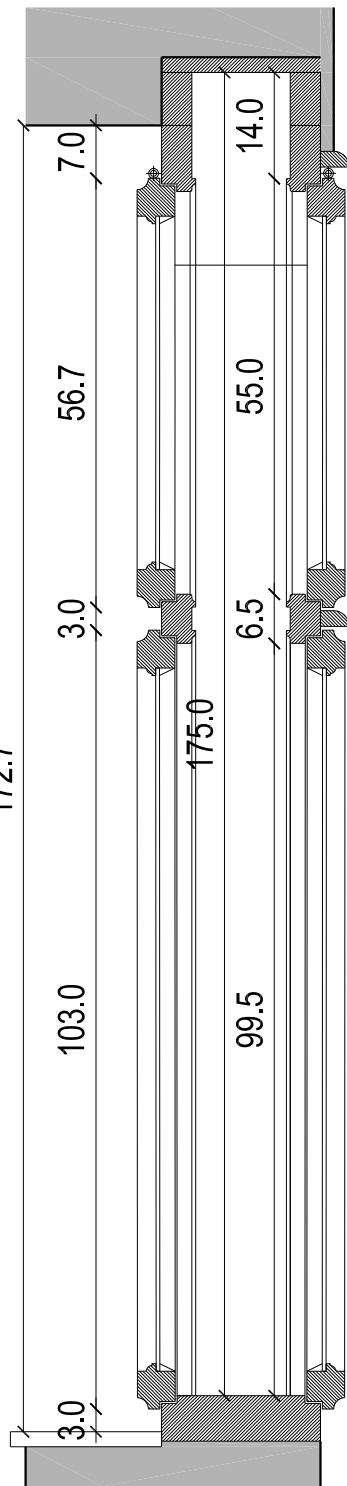

PROFILNI PREREZ

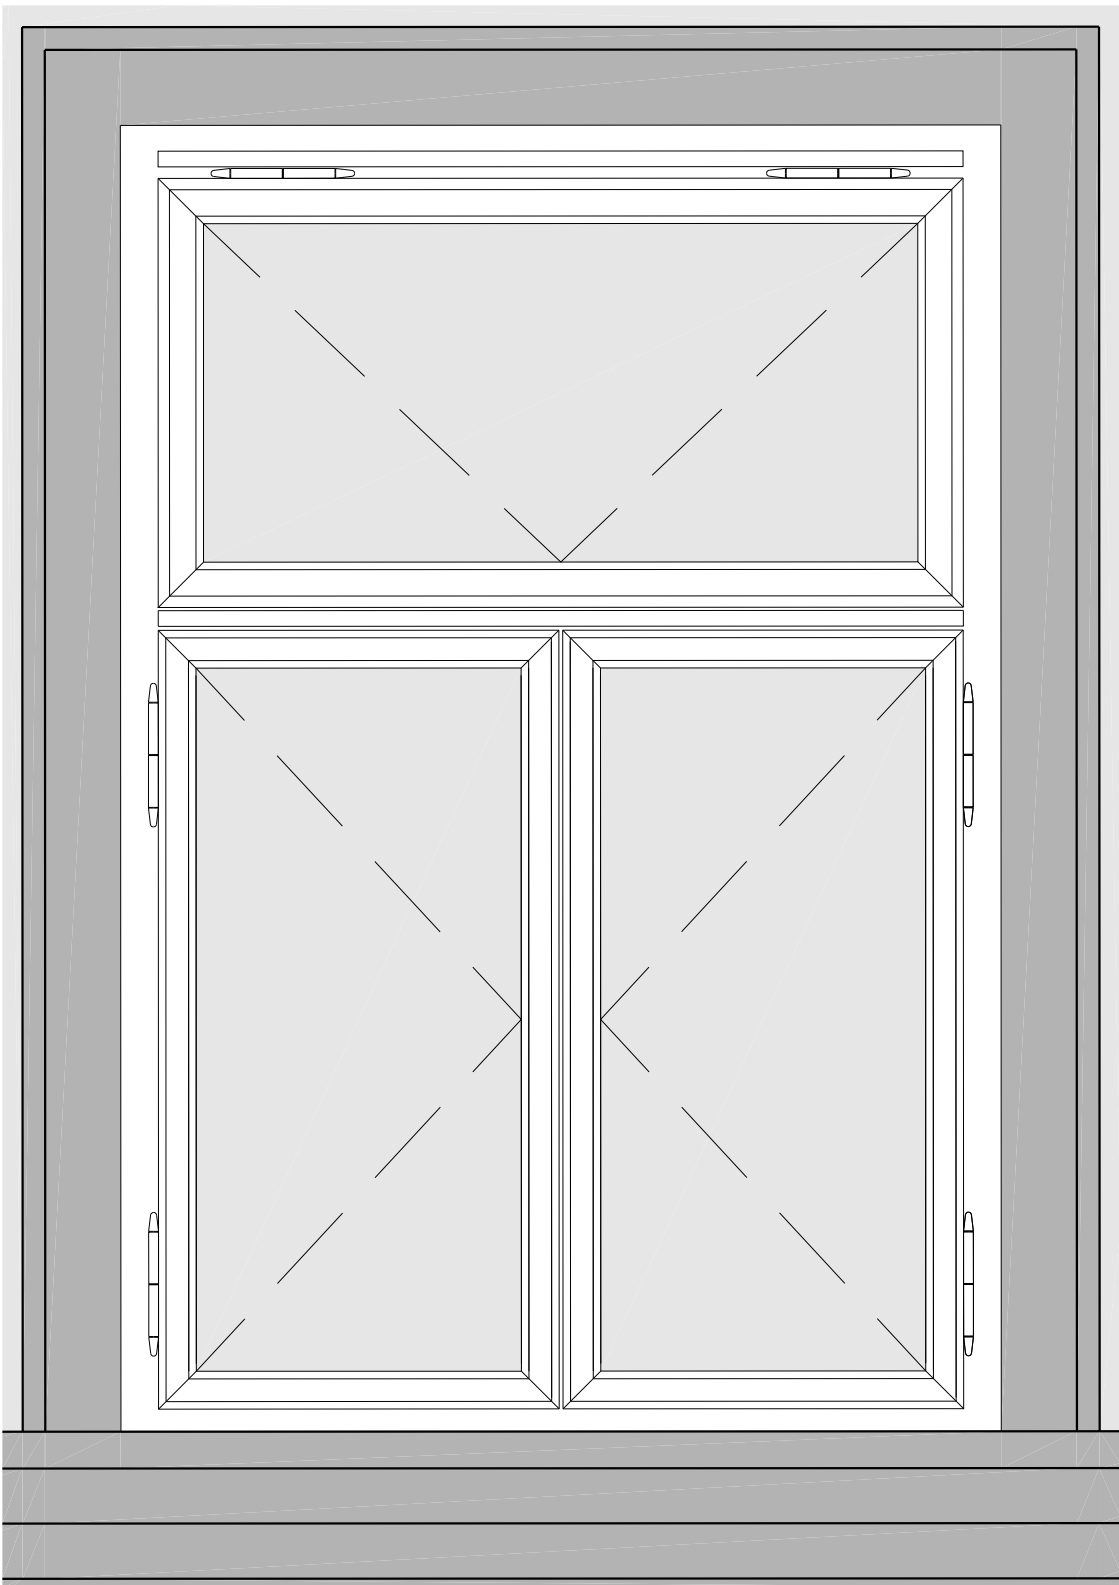

POGLED - ZUNAJ

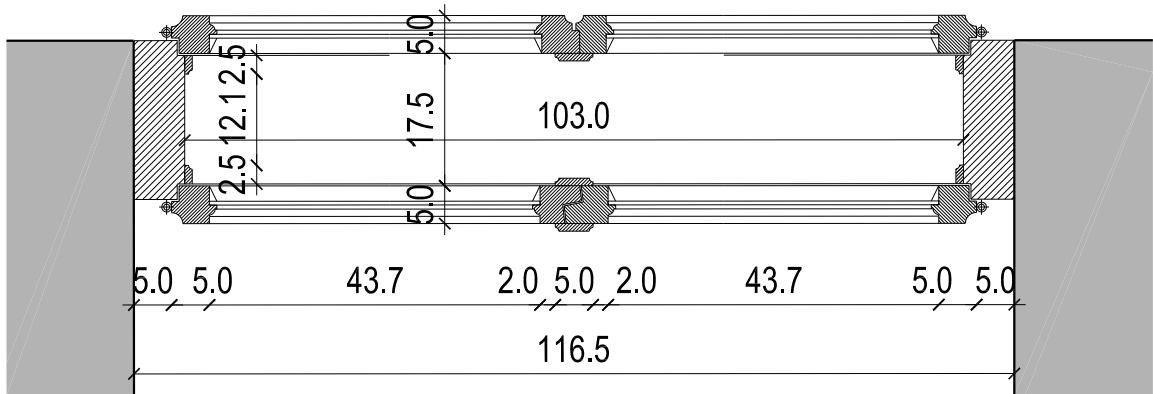

TLORIS

OPOMBA:
Pri posnetku obstoječega stanja so mogoča posamezna odstopanja od dejanskega zgrajenega stanja.
Dejansko stanje je ptorebno preveriti na mestu samem. Odstopanja je sporoči pristojnim in se jih odpravi.

INVESTITOR:	
AVTOR:	DATUM: 3.8.2014
VRSTA PROJEKTA: IDP	
MERILO: 1:10	VERZIJA:
VSEBINA: POSNETEK OBST.OKNA - OKNO MANS.	