



POGLED - ZNOTRAJ

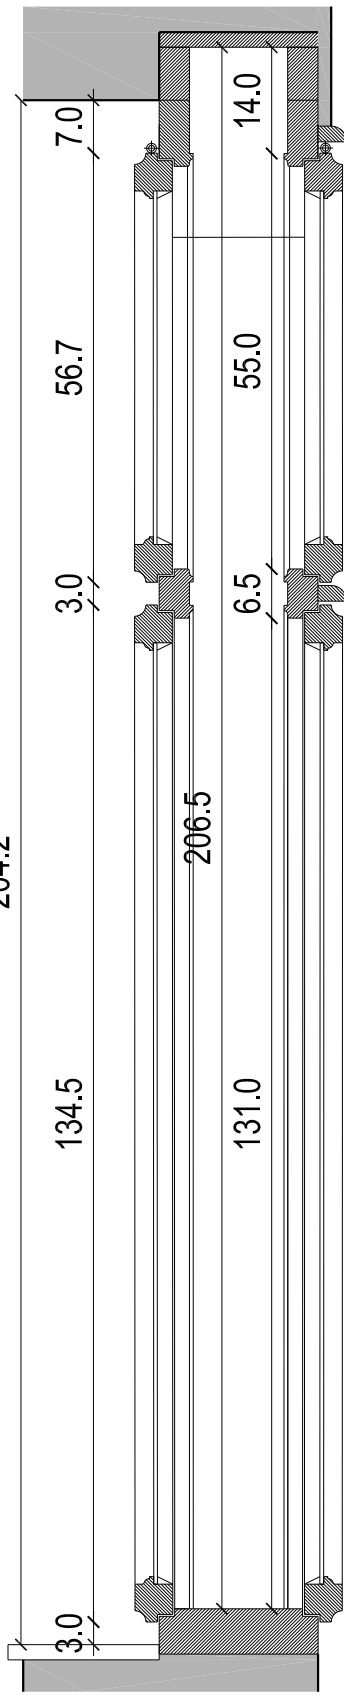

PROFILNI PREREZ

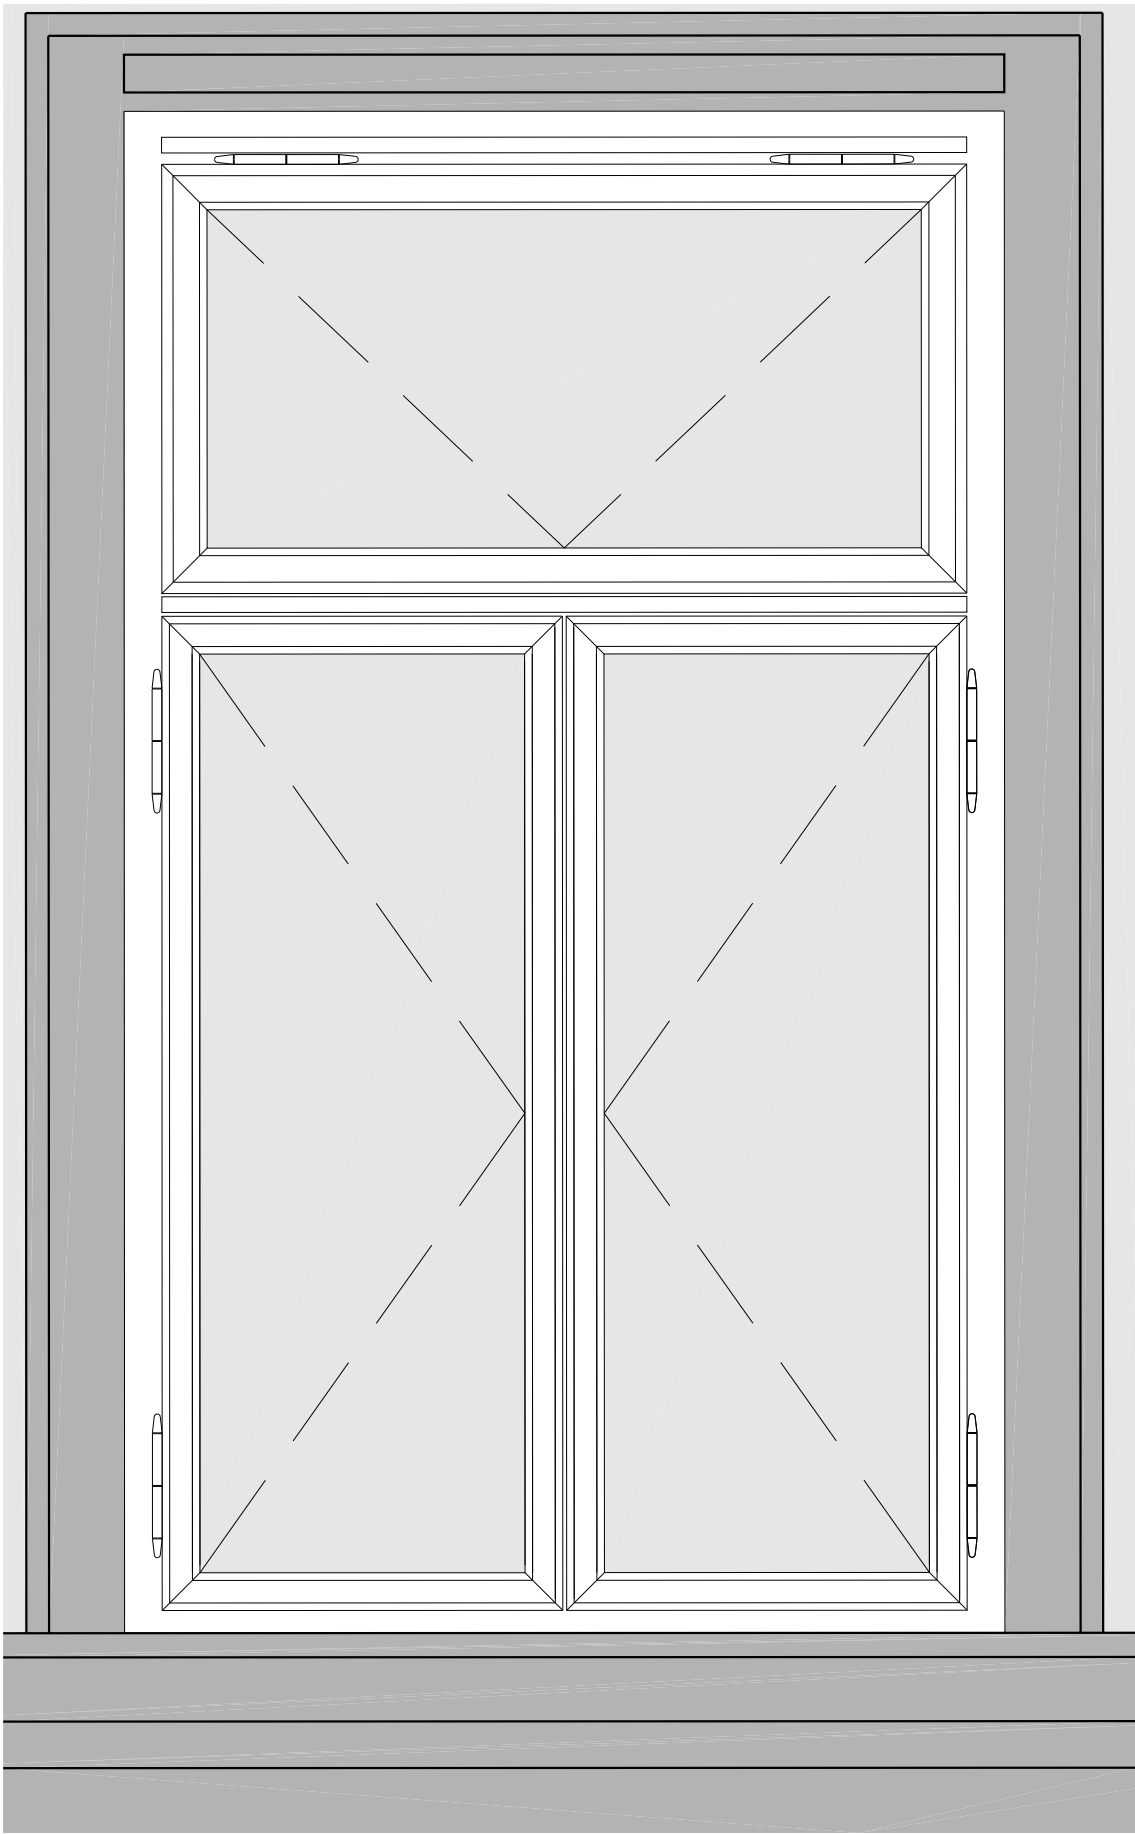

POGLED - ZUNAJ

TLORIS

Pri posnetku obstoječega stanja so mogoča posamezna odstopanja od dejanskega zgrajenega stanja. Dejansko stanje je ptorebno preveriti na mestu samem. Odstopanja je sporoči pristojnim in se jih odpravi.

OPOMBA:

INVESTITOR:	
AVTOR:	DATUM: 3.8.2014
VRSTA PROJEKTA: IDP	
MERILO: 1:10	VERZIJA:
VSEBINA: POSNETEK OBST.OKNA - OKNO 1. in 2. NAD.	