


**RAZPOKE STROPOV V 1. KLETI**  
merilo: 1:250

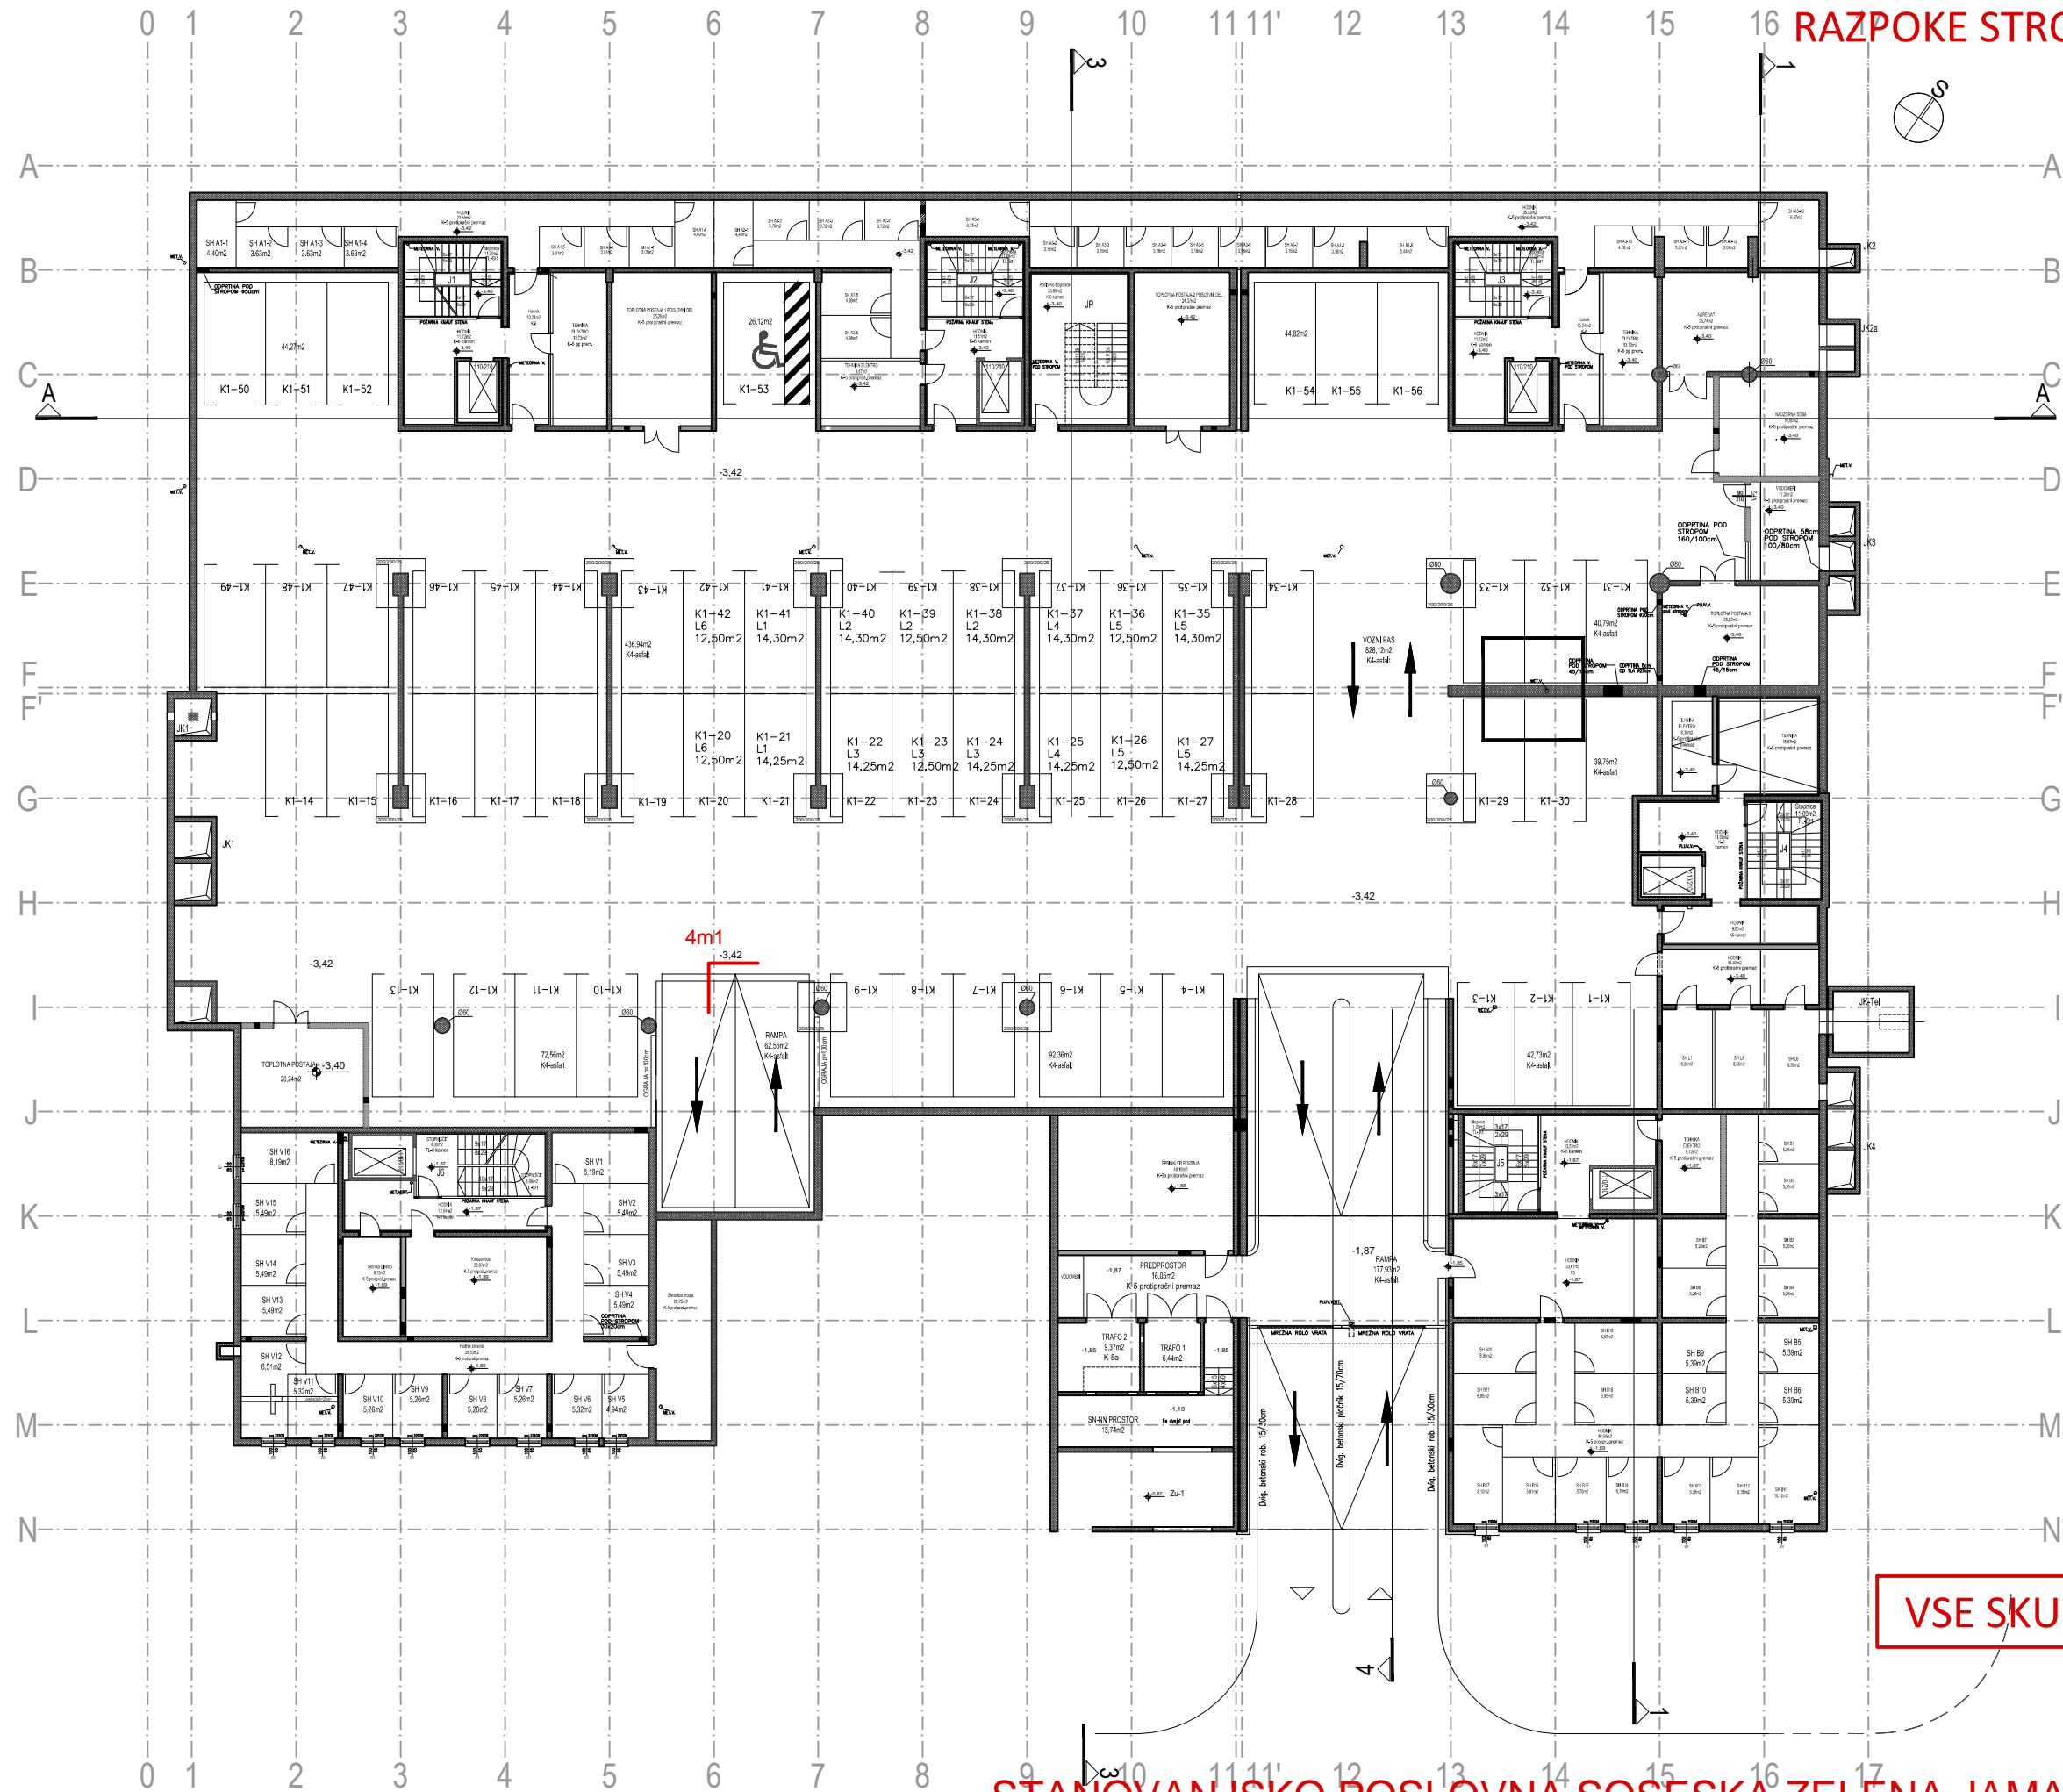

**VSE SKUPAJ 128,9m<sup>1</sup>**

**1. KLET**