


RAZPOKE STROPOV V 2. KLETI
merilo: 1:250

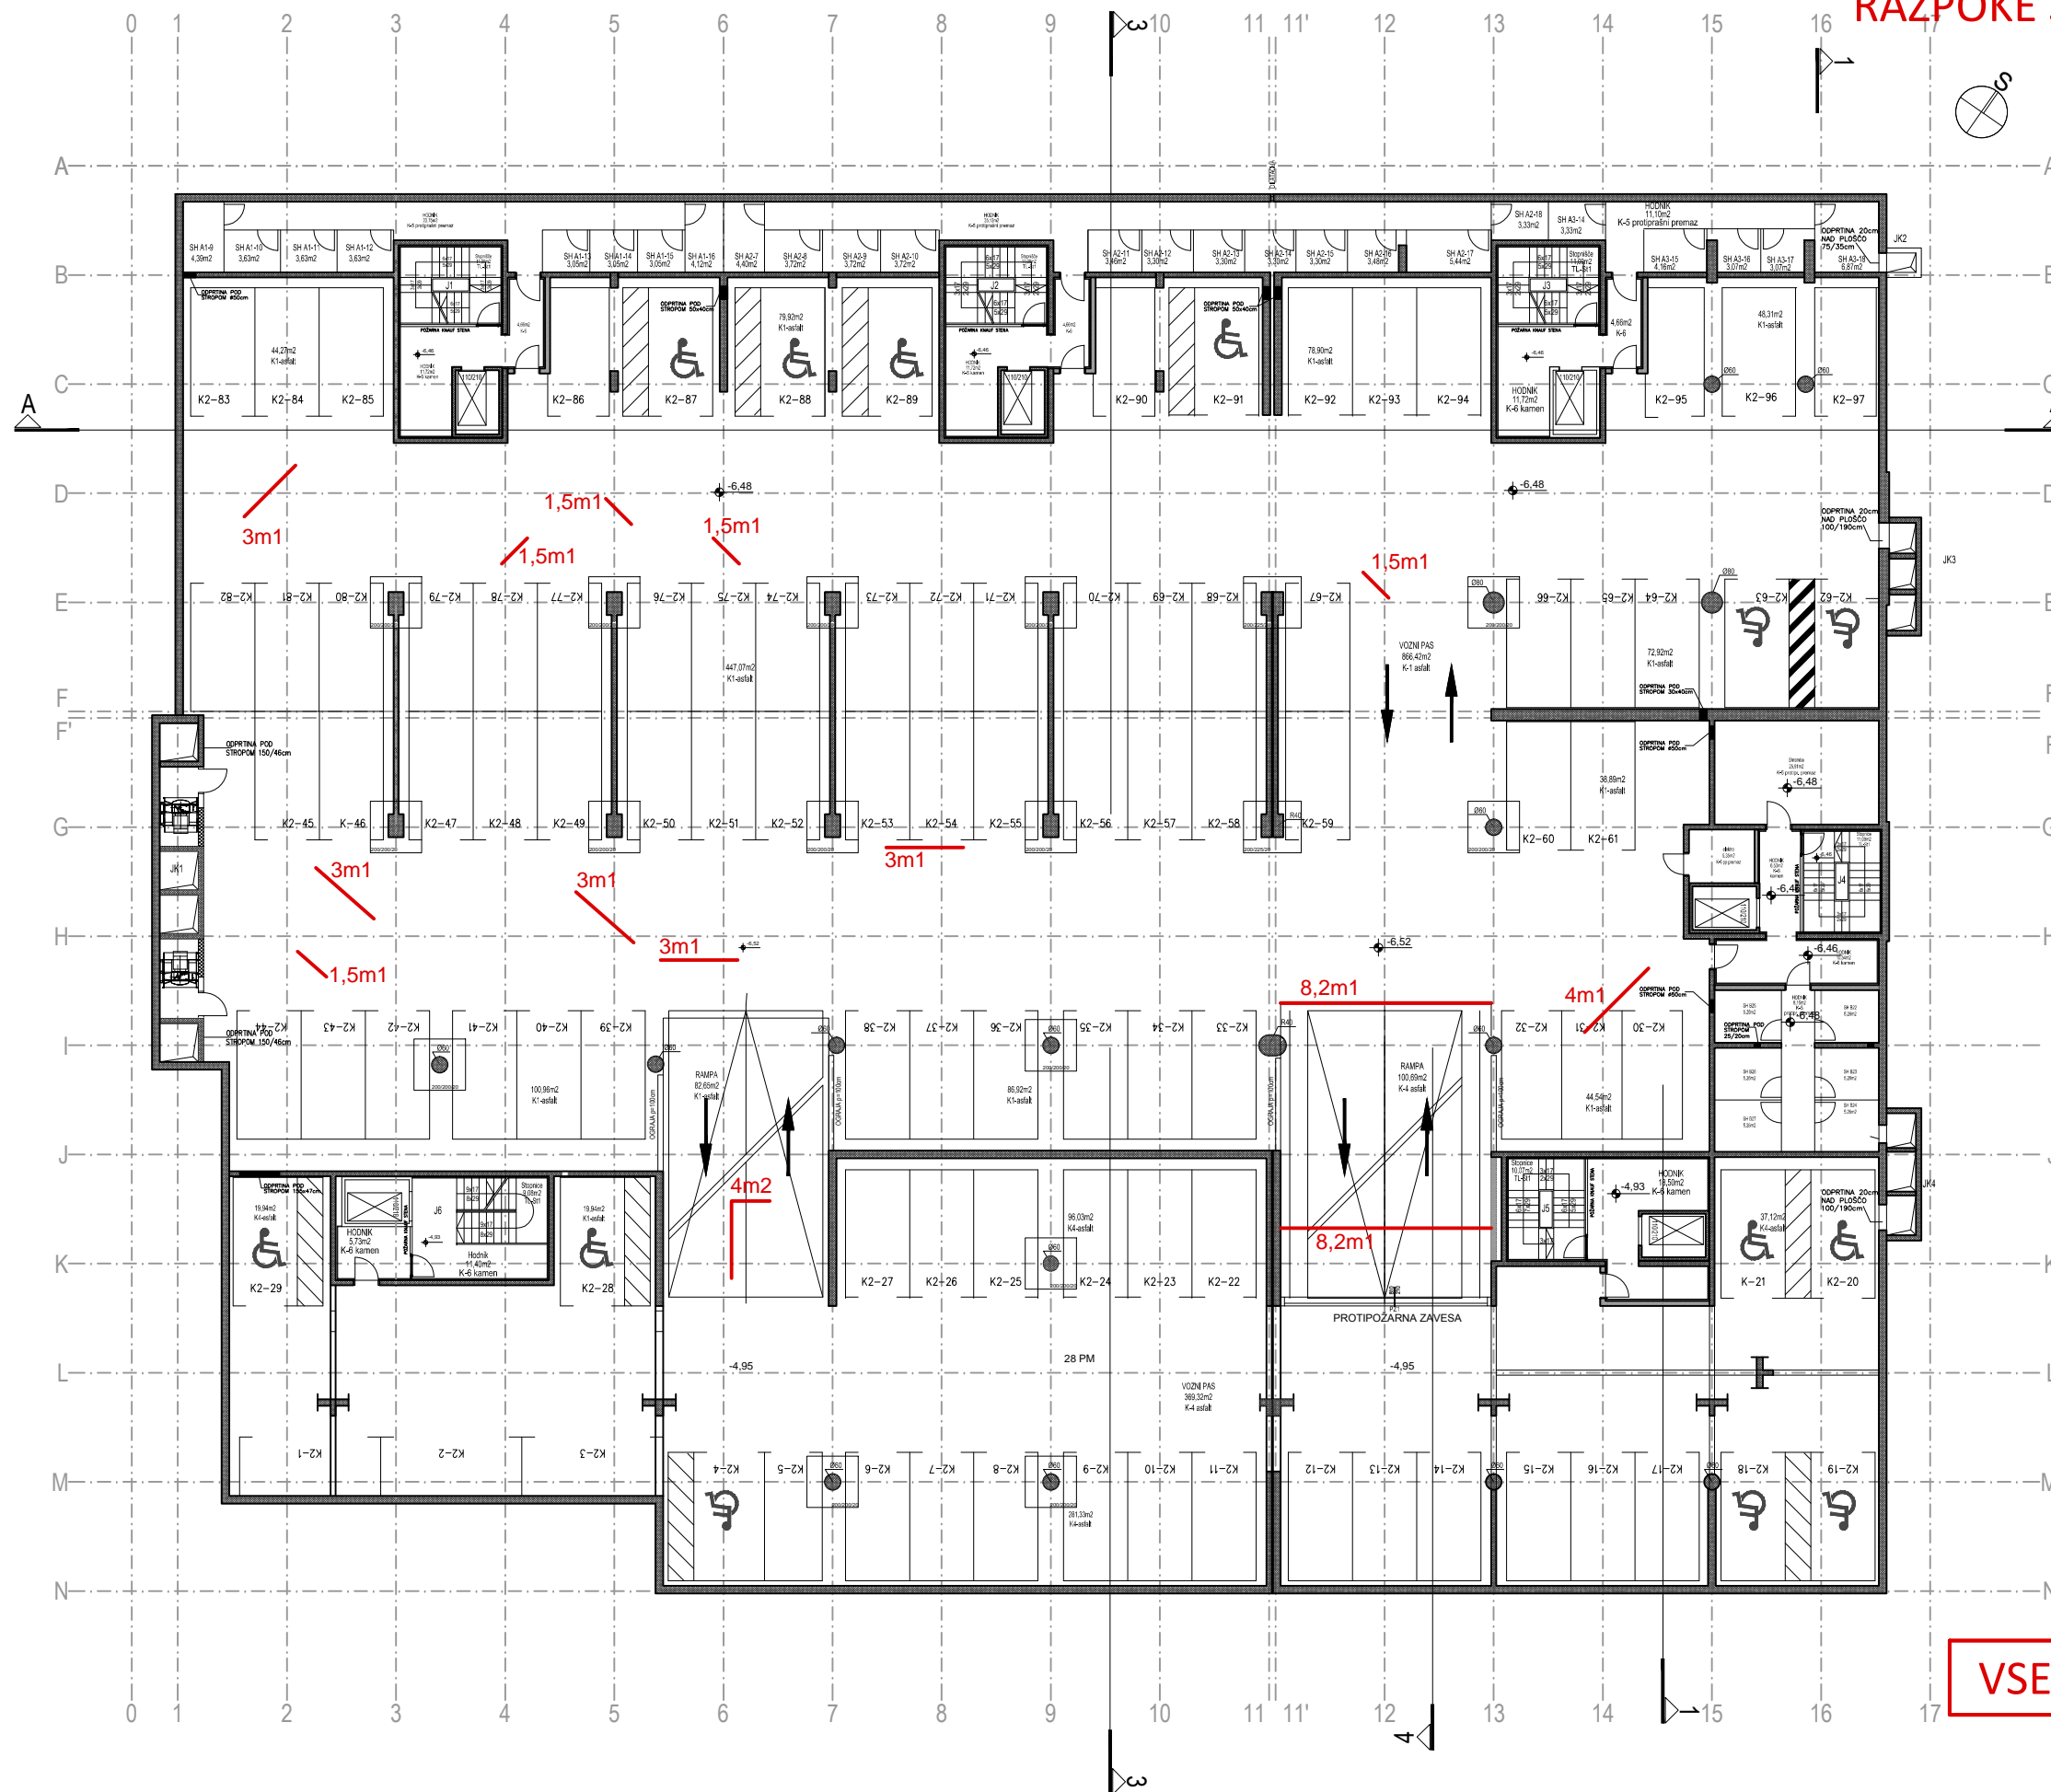

50,9m1

VSE SKUPAJ 128,9m1

2. KLET