


1. KLET
merilo: 1:250

SANACIJA ZAMAKANJA Z
ODSTRANITVIJO ASFALTA,
IZVEDBA MOSTOVNE
HIDROIZOLACIJE TER POVOZNE
PLASTI ASFALTA 4CM ROČNO
IN 3CM STROJNO.

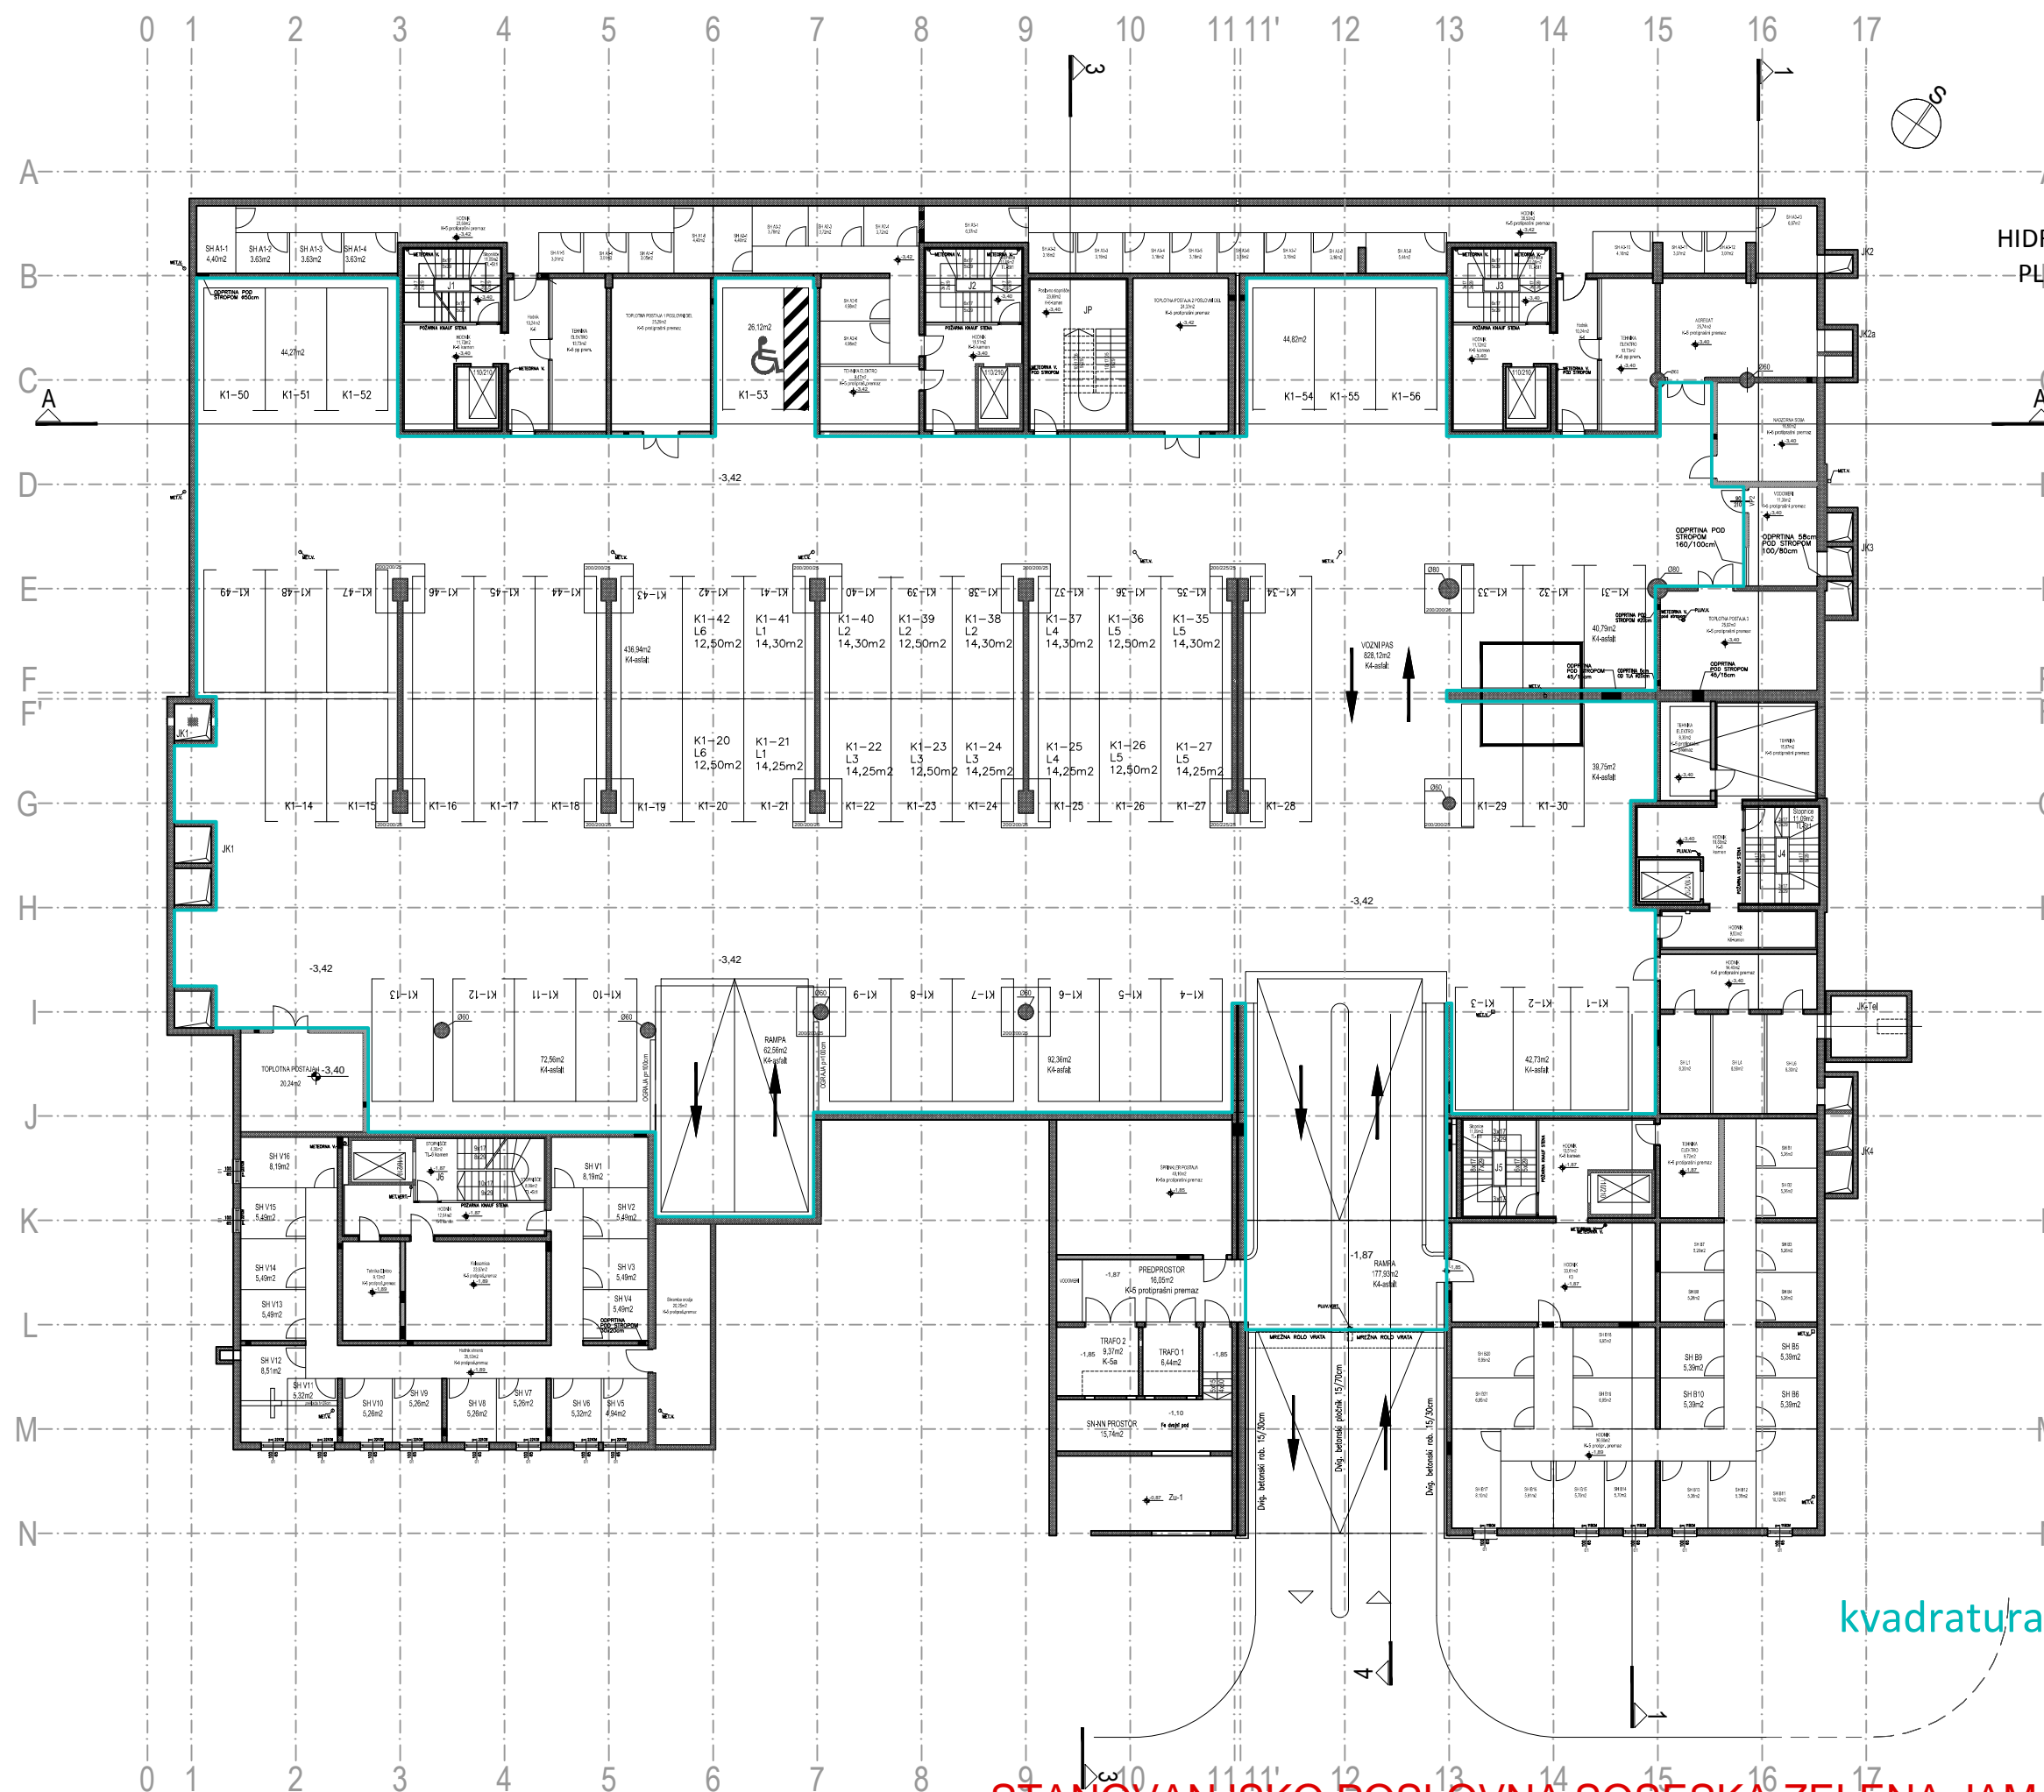

kvadratura sanacije 1. kleti
2022,00m²