


**2. KLET**  
**merilo: 1:250**

SANACIJA ZAMAKANJA Z  
ODSTRANITVIJO ASFALTA,  
IZVEDBA MOSTOVNE  
HIDROIZOLACIJE TER POVOZNE  
PLASTI ASFALTA 4CM ROČNO  
IN 3CM STROJNO.

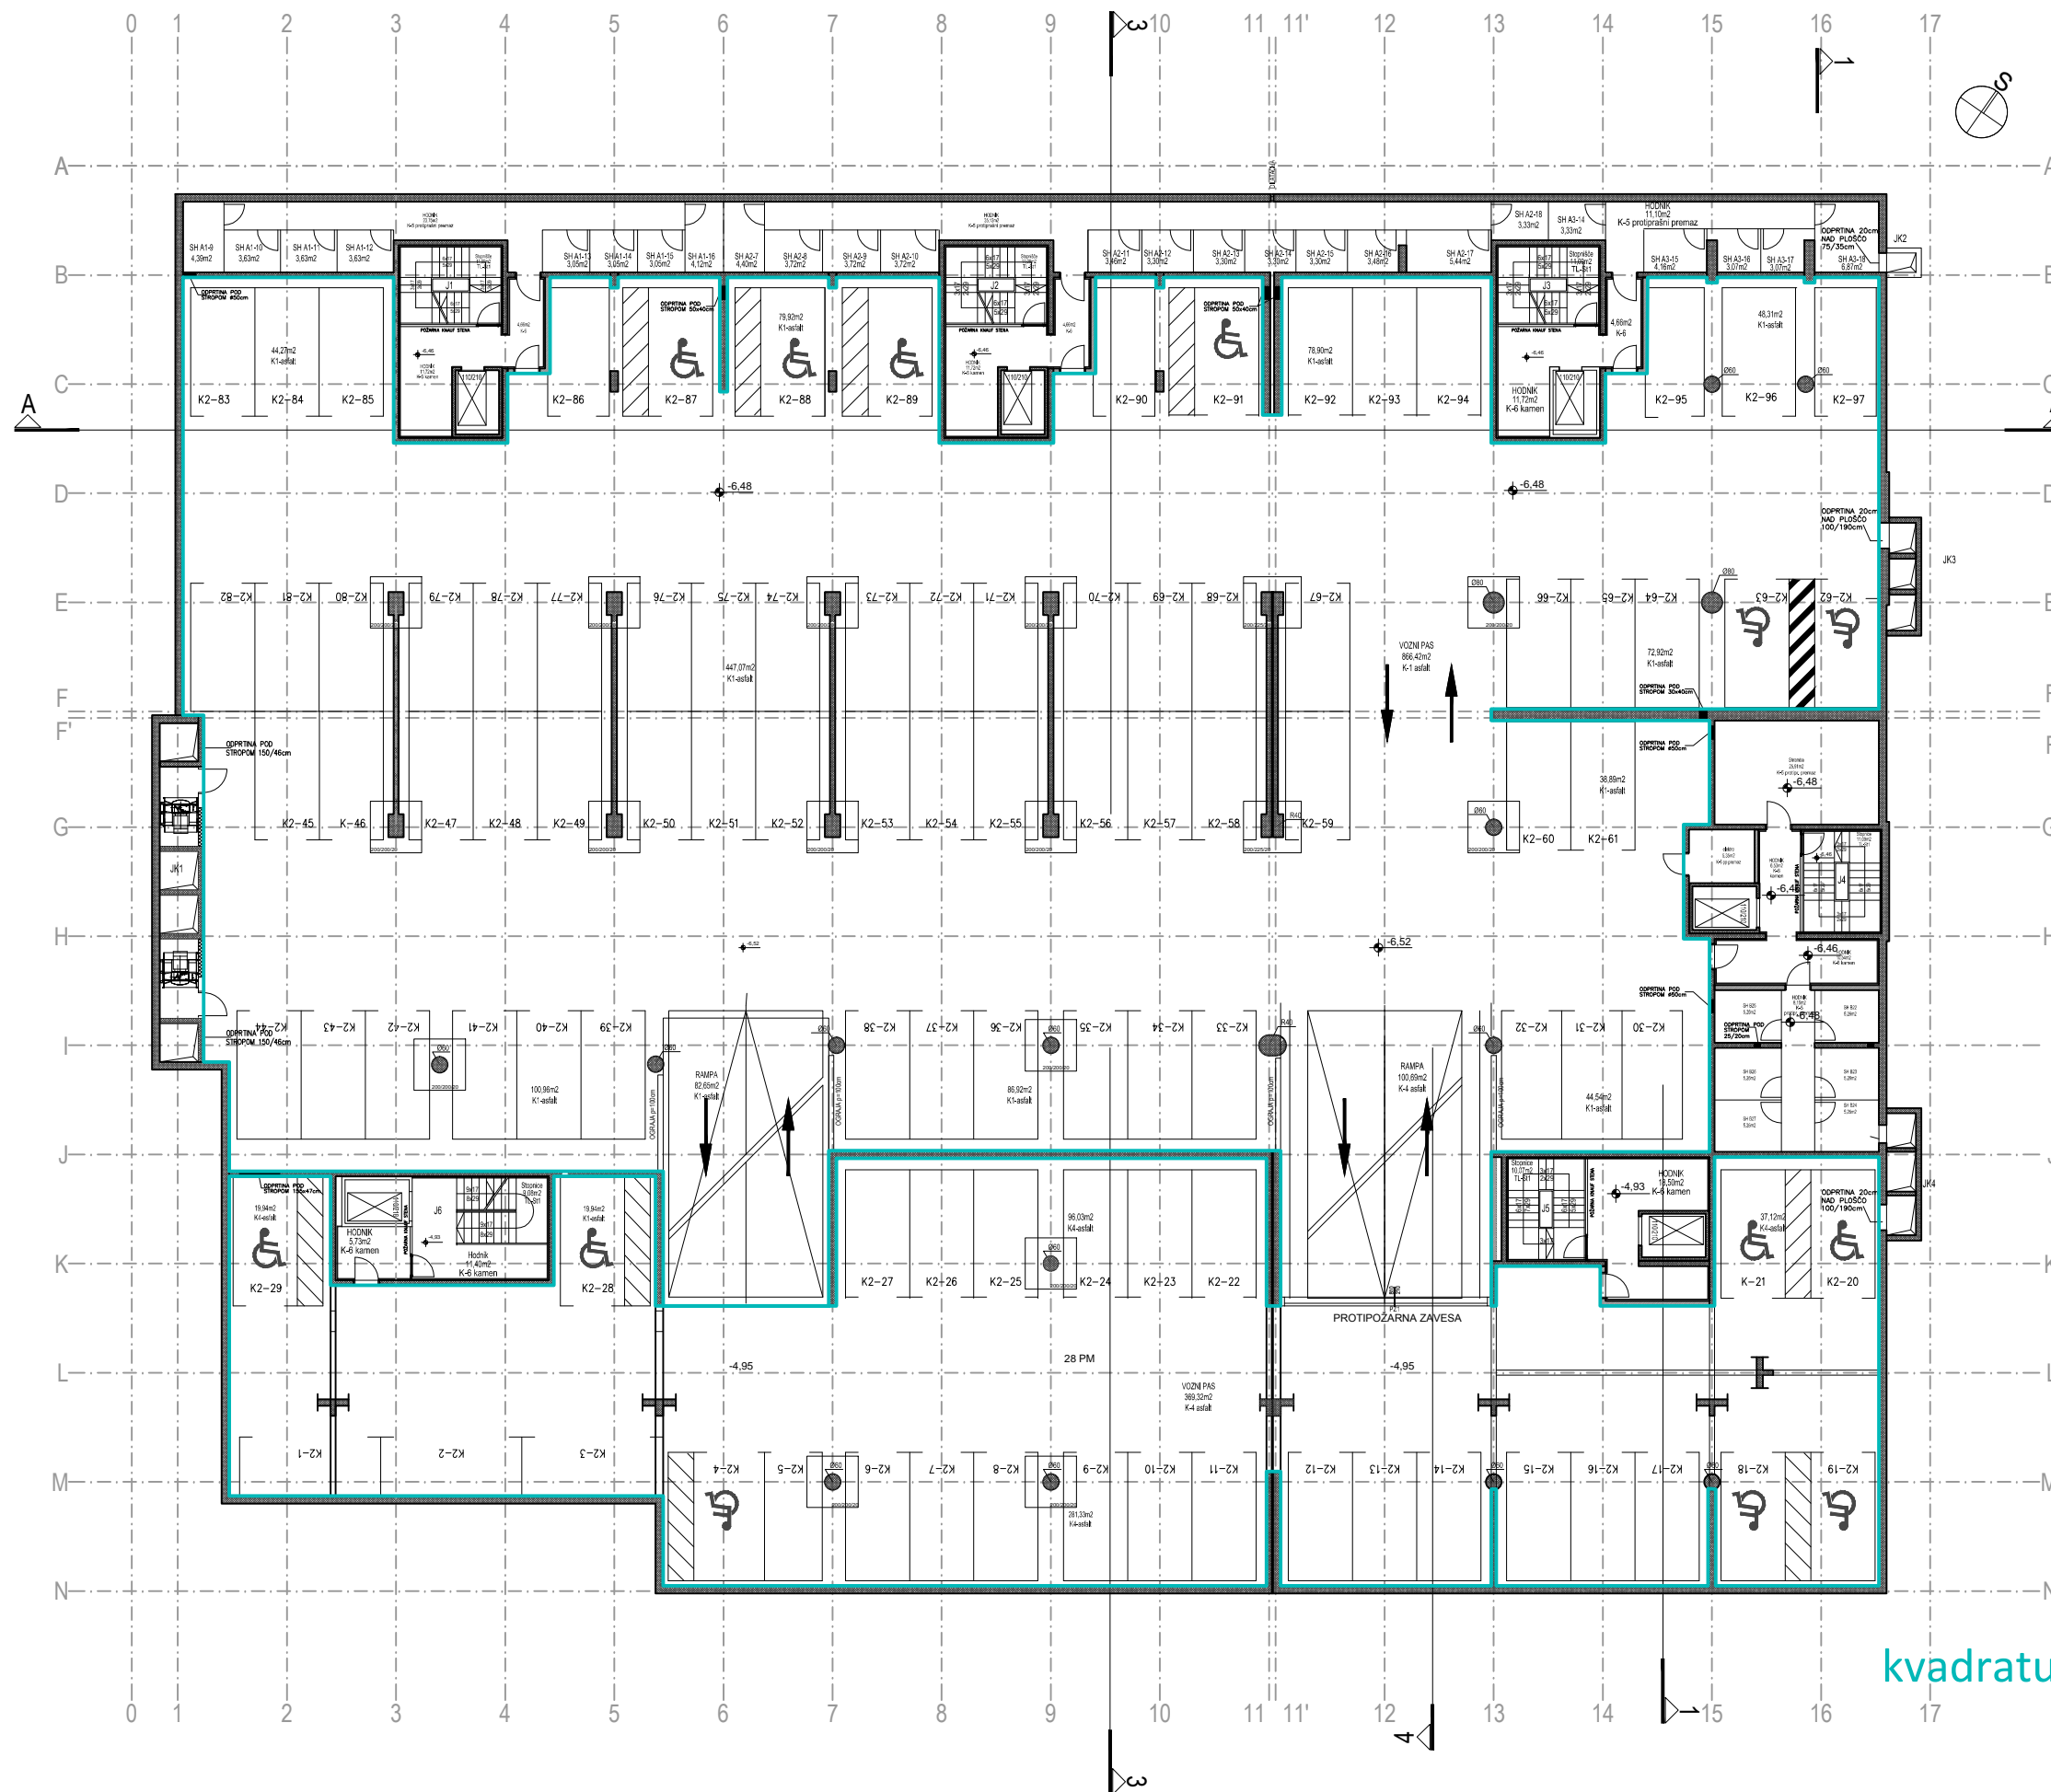

kvadratura sanacije 2. kleti  
2932,00m<sup>2</sup>