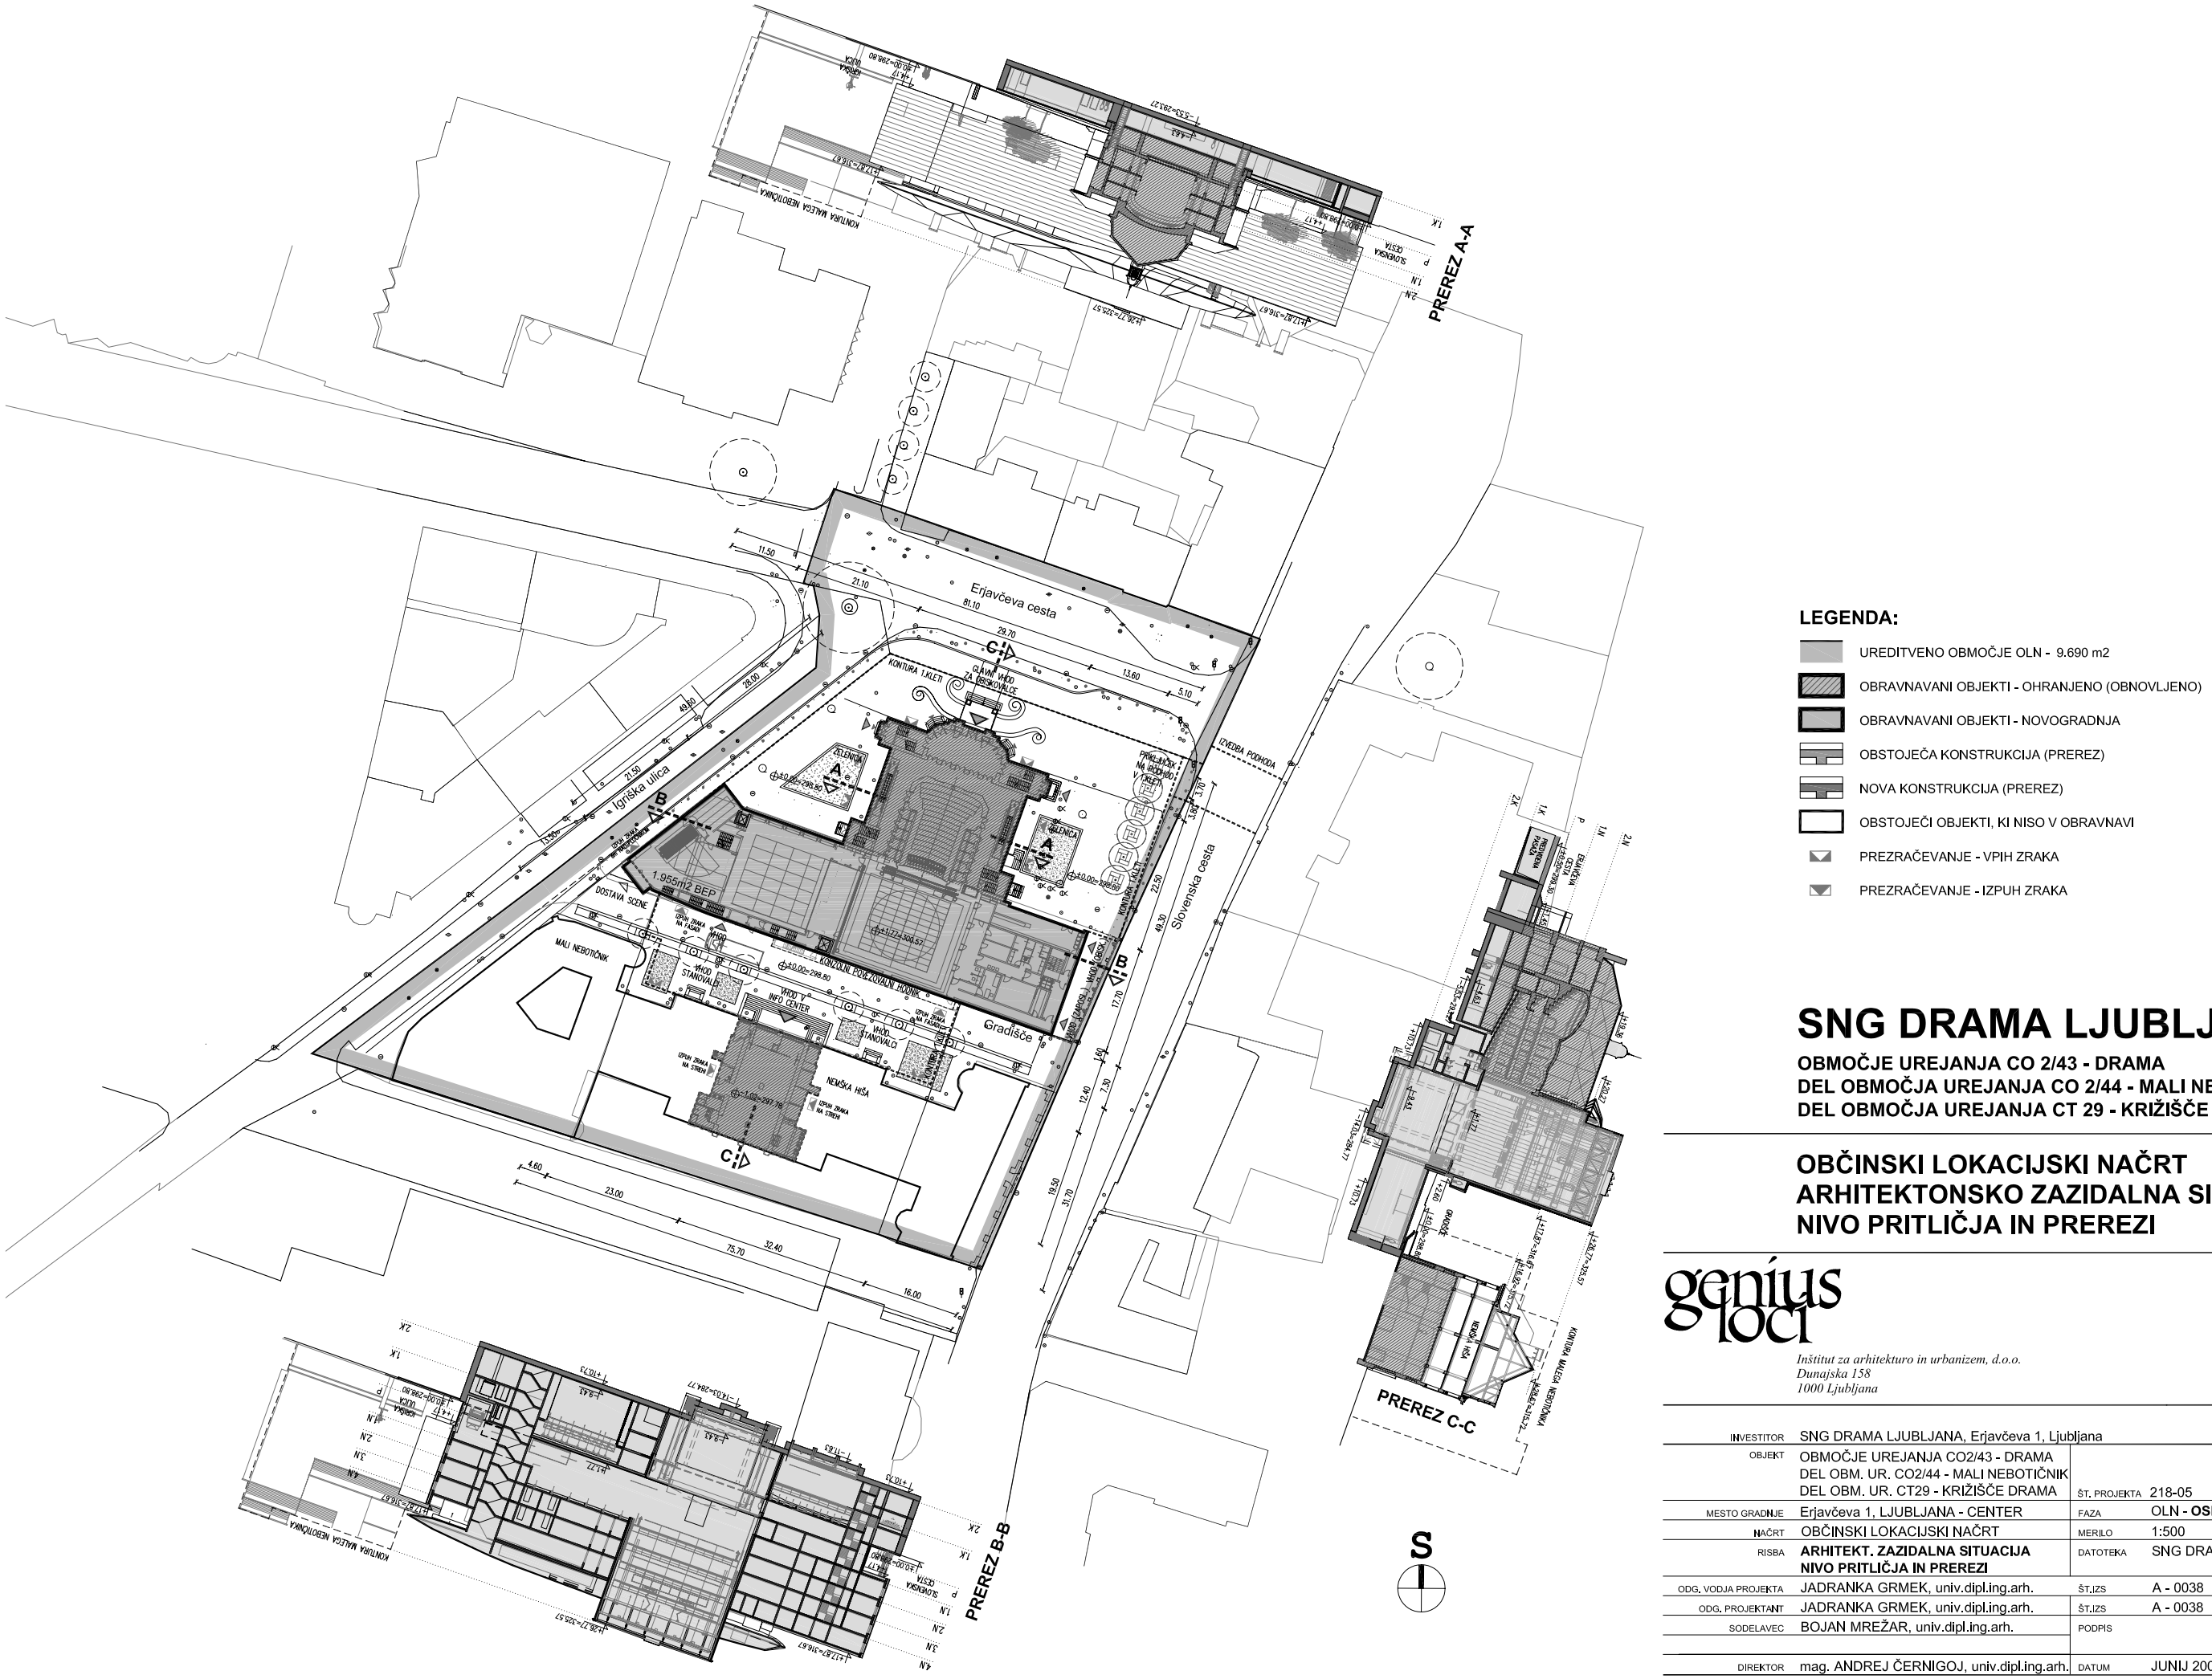

LEGENDA:

- UREDITVENO OBMOČJE OLN - 9.690 m2
- OBRAVNAVANI OBJEKTI - OHRANJENO (OBNOVLJENO)
- OBRAVNAVANI OBJEKTI - NOVOGRADNJA
- OBSTOJEČA KONSTRUKCIJA (PREREZ)
- NOVA KONSTRUKCIJA (PREREZ)
- OBSTOJEČI OBJEKTI, KI NISO V OBRAVNAVI
- PREZRAČEVANJE - VPIH ZRAKA
- PREZRAČEVANJE - IZPUH ZRAKA

SNG DRAMA LJUBLJANA

OBMOČJE UREJANJA CO 2/43 - DRAMA
DEL OBMOČJA UREJANJA CO 2/44 - MALI NEBOTIČNIK
DEL OBMOČJA UREJANJA CT 29 - KRIŽIŠČE DRAMA

OBČINSKI LOKACIJSKI NAČRT
ARHITEKTONSKO ZAZIDALNA SITUACIJA
NIVO PRITLIČJA IN PREREZI

genius loci

Inštitut za arhitekturo in urbanizem, d.o.o.
Dunajska 158
1000 Ljubljana

INVESTITOR	SNG DRAMA LJUBLJANA, Erjavčeva 1, Ljubljana		
OBJEKT	OBMOČJE UREJANJA CO2/43 - DRAMA DEL OBM. UR. CO2/44 - MALI NEBOTIČNIK DEL OBM. UR. CT29 - KRIŽIŠČE DRAMA	ŠT. PROJEKTA	218-05
MESTO GRADNJE	Erjavčeva 1, LJUBLJANA - CENTER	FAZA	OLN - **OSNUTEK**
NAČRT	OBČINSKI LOKACIJSKI NAČRT	MERILO	1:500 LIST ŠT. 3.1.
RISBA	**ARHITEKT. ZAZIDALNA SITUACIJA NIVO PRITLIČJA IN PREREZI**	DATOTEKA	SNG DRAMA - OLN-PDF.dwg
ODG. VODJA PROJEKTA	JADRANKA GRMEK, univ.dipl.ing.arh.	ŠT.IZS	A - 0038
ODG. PROJEKTANT	JADRANKA GRMEK, univ.dipl.ing.arh.	ŠT.IZS	A - 0038
SODELAVEC	BOJAN MREŽAR, univ.dipl.ing.arh.	PODPIS	
DIREKTOR	mag. ANDREJ ČERNIGOJ, univ.dipl.ing.arh.	DATUM	JUNIJ 2006