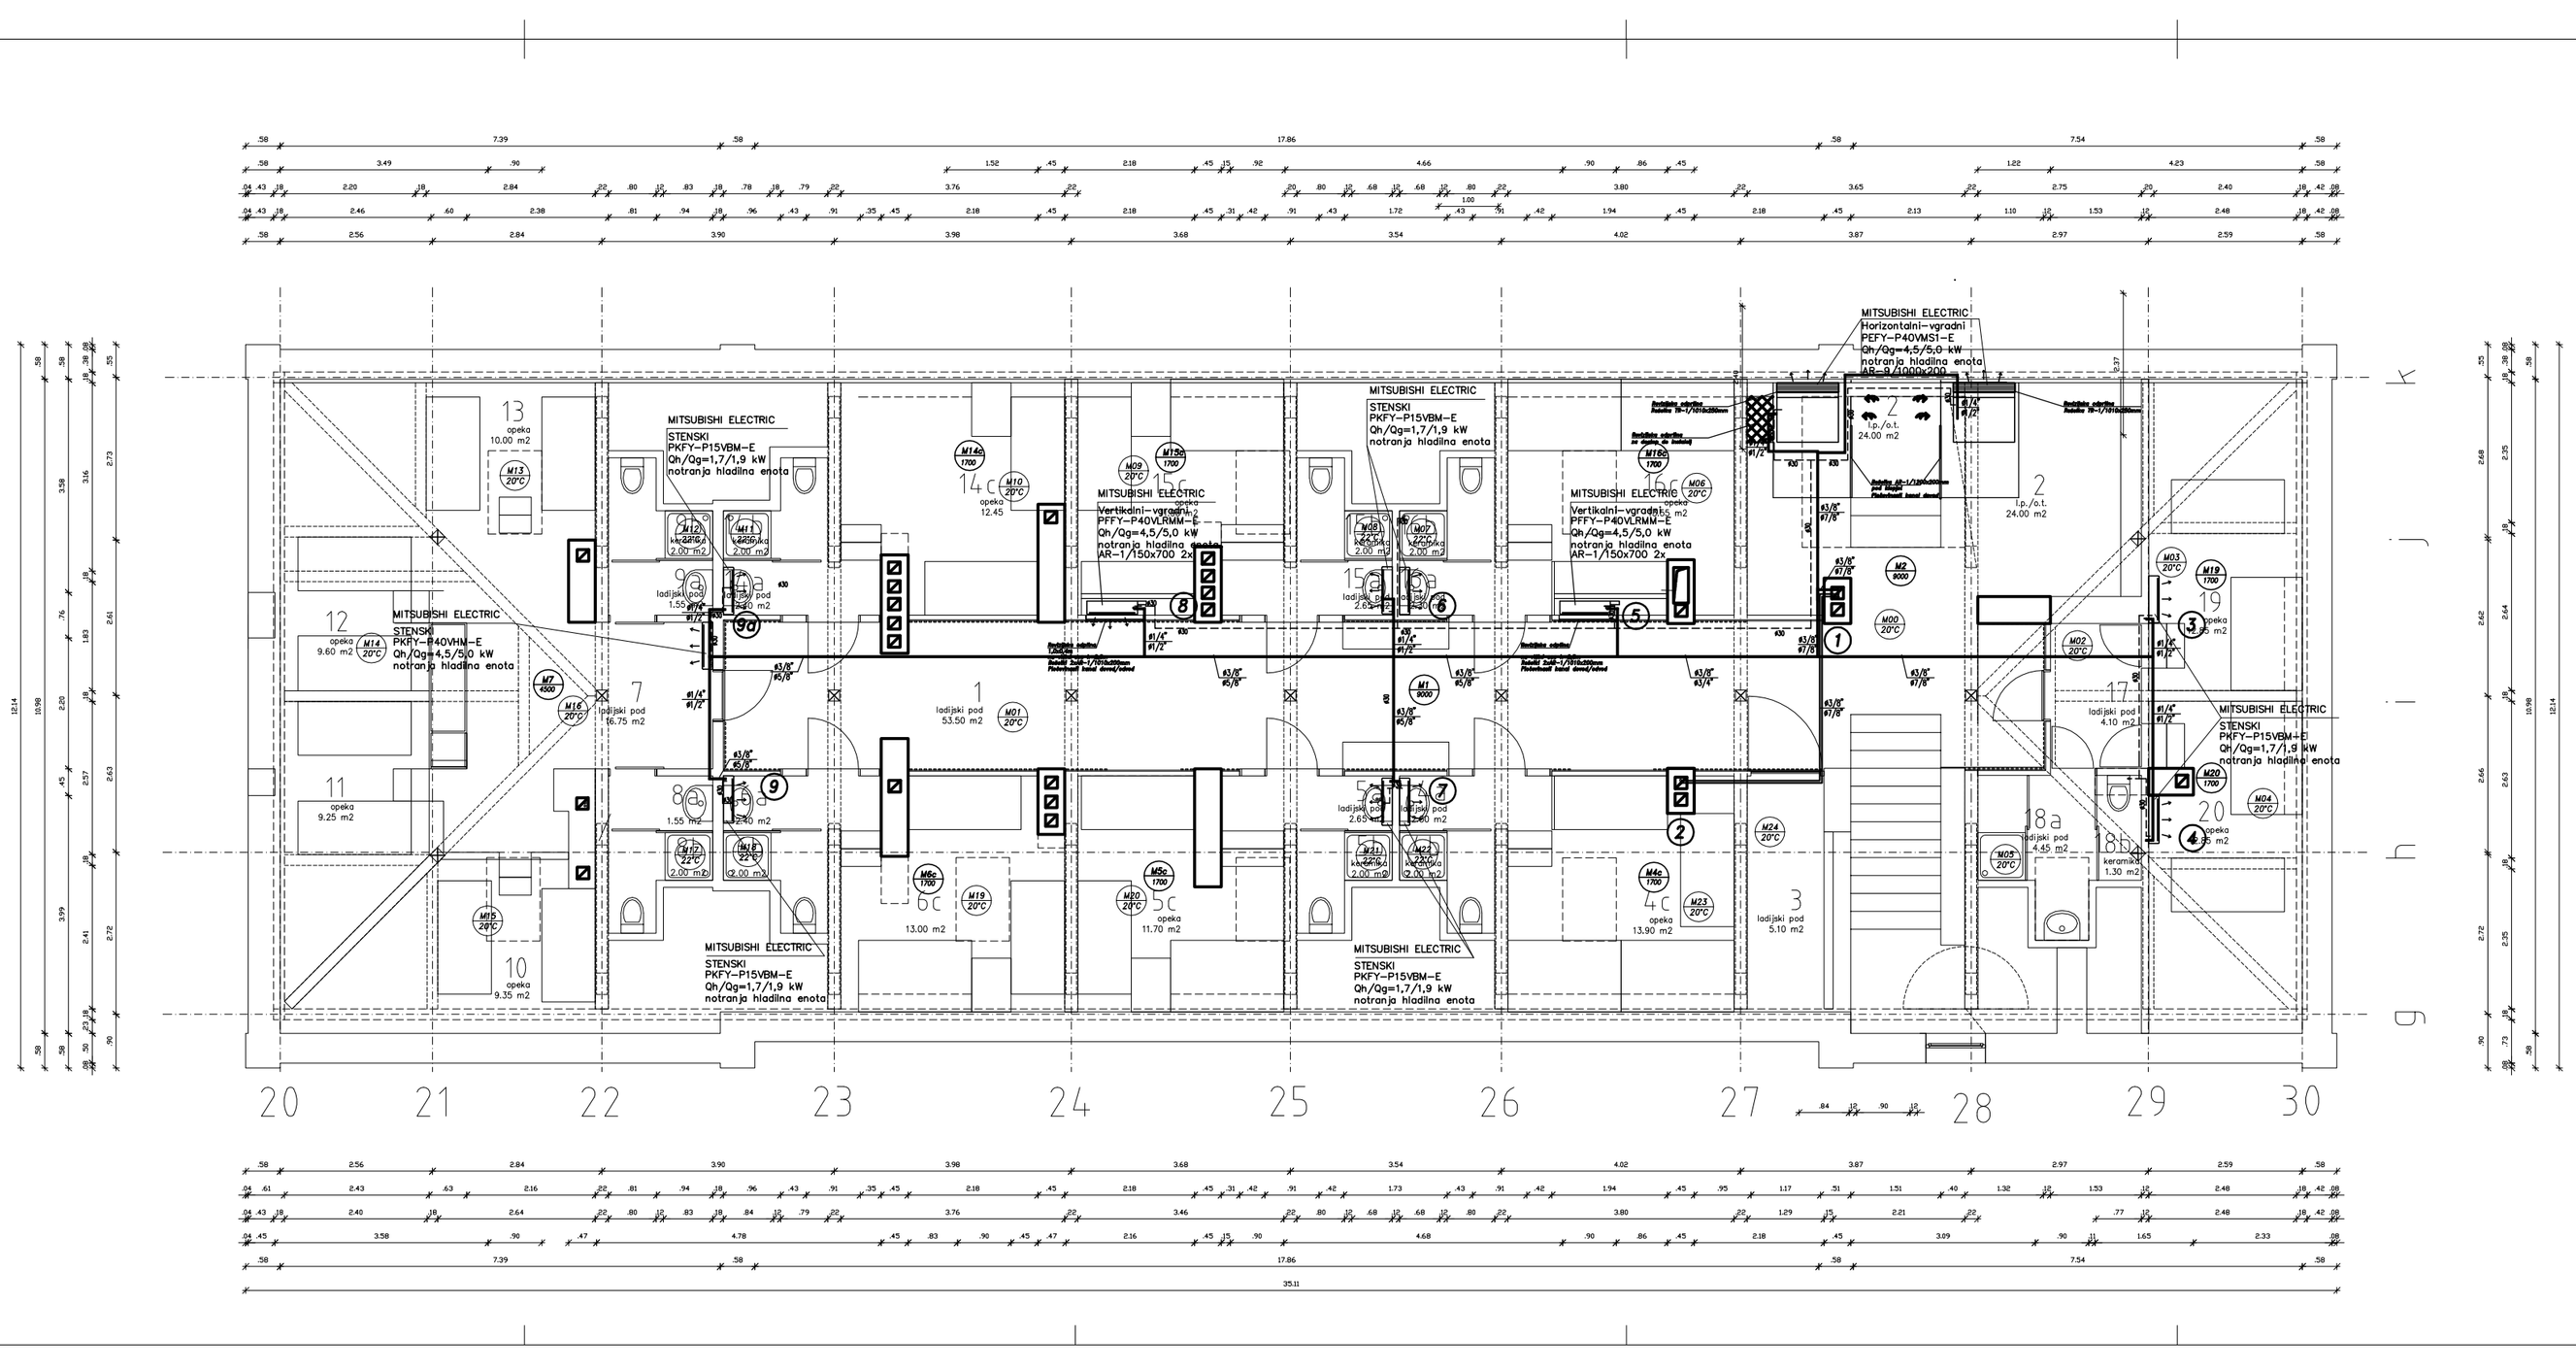

MANSARDA

01	08.25m2	pisarna "Sestave"	ladijski pod
02	08.25m2	upr. pisarna/potov. servis	ladijski pod
03	07.75m2	recepcija	ladijski pod
04	42.55m2	jedilnica spultom	opečni tlakovec/teracco
05	64.80m2	zimski vrt	opečni tlakovec/teracco
06	18.25m2	kuhinja	opečni tlakovec/teracco
07	05.65m2	pomožni prostori osebja	večnamenski prostor
08a	07.95m2	wc-moški	večnamenski prostor
08b	07.40m2	wc-ženski	večnamenski prostor
09	11m2	galerija/predavalnica	sanitarije
10	20m2	shramba	privatno
11	20m2	družabni prostori	privatno
12	16.65m2	knjižnica/internet/arhiv	les
13	14.15m2	soba za invalide	večnamenski prostor
14	26.35m2	dejavnica/workshop	večnamenski prostor
	32m2		

ZUNANJA HLADILNA ENOTA

NOTRANJA HLADILNA ENOTA

Oznaka prostora hlajenja

Oznaka prostora ogrevanja

Odvod kondenza

Cev hladilnega medija (tekoče/plinasto)

MLADINSKI HOTEL

1:50

VSE MERE PREVERITI NA SAMEM MESTU!

PREM

PREM podjetje za projektiranje, svetovanje in montažo d.o.o., Ljubljana, Kodrova 4

IZS 0973

Projekt GRP: JAN NUVAK, l.s. S-0638

Investitor/Naročnik: MESTNA OBČINA LJUBLJANA

Projekt/Vrhovno: MLADINSKI HOTEL NA METELKOVI V LJUBLJANA

Projekt/Vrhovno: TLORIS MANSARDA – OGREVANJE/HLAJENJE

Mertilo/Scale: 1:50 Datum/Date: marec 2012

Identifikacijska ali: identification No.: Štiprojekta: 331-787 Štiprojekta: 01/01 Faza: PZI Dva. pla: 3/hl