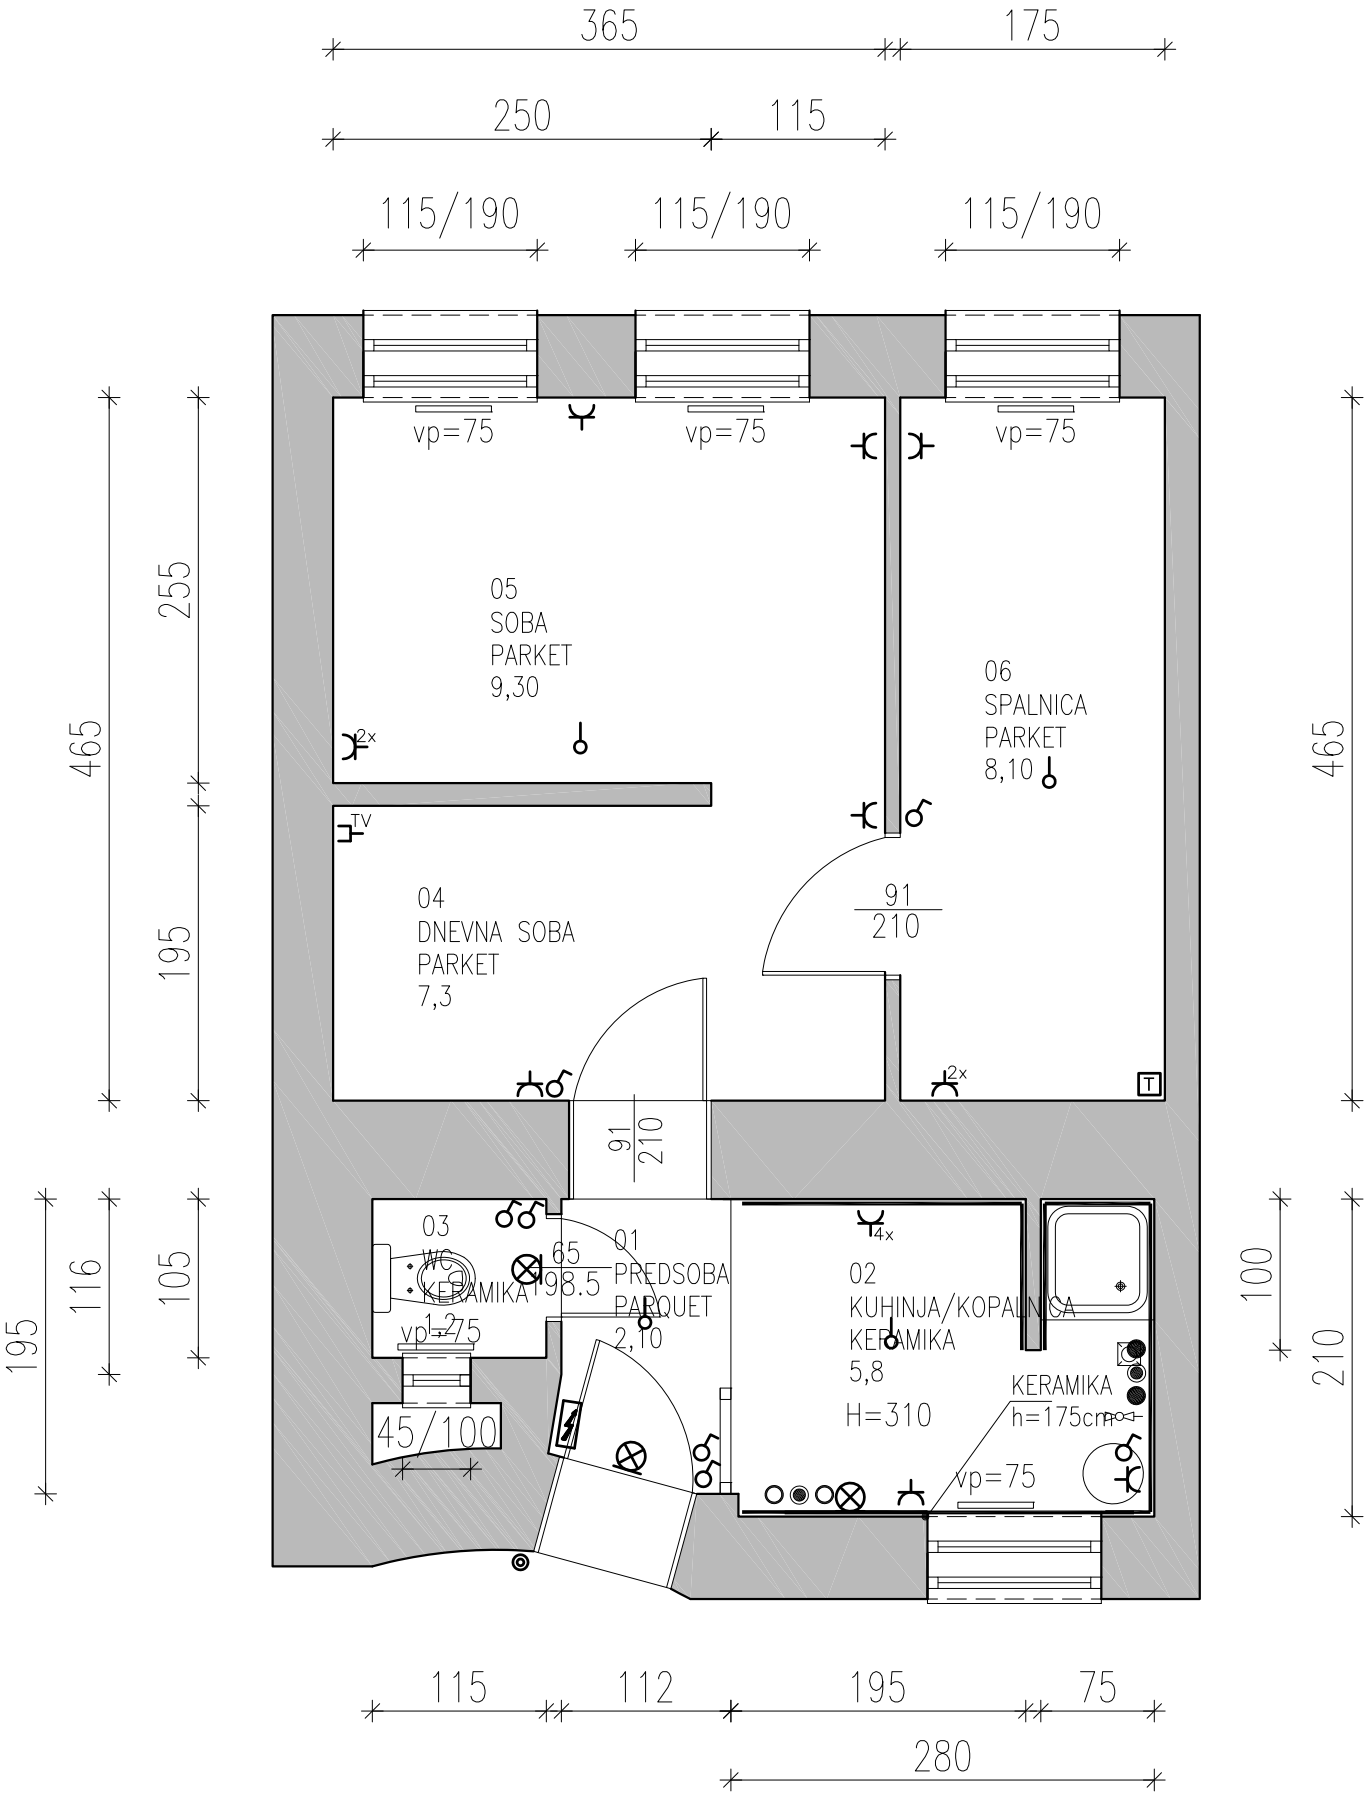
365
175
250
115
115/190
115/190
115/190
vp=75
vp=75
vp=75
05
SOBA
PARKET
9,30
06
SPALNICA
PARKET
8,10
04
DNEVNA SOBA
PARKET
7,3
91
210
91
210
03
WC
KERAMIKA
1,2
65
198.5
01
PREDSOBA
PARQUET
2,10
02
KUHINJA/KOPALNICA
KERAMIKA
5,8
H=310
KERAMIKA
h=175cm
vp=75
45/100
465
255
195
465
195
116
105
100
210
115
112
195
75
280