
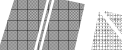


Odlok
o cestnoprometni ureditvi (Uradni list RS, št. .../2006)

PROMETNA UREDITEV OŽJEGA MESTNEGA SREDIŠČA UTEMELJITVENI KONCEPT

- urbani »križ«
- »križ« glavnih mestnih pešaških prospektov
- prometna »križa«

-  glavne mestne vpadnice
 - dvosmerne
-  zunanji obroč ožjega mestnega središča
 - enosmeren
-  zbirne prečnice ožjega mestnega središča
 - enosmerne
-  ogrlica urbanih centrov
 - vstop v mesto iz pomembnejših smeri
-  osrednja prometna enklava
 - v preseku glavnih pešaških prospektov
-  enklave glavnega »križa«
 - s potekom glavnih pešaških prospektov
-  enklave »Andrejevega križa«
 - diagonalni vstopi v Ljubljano

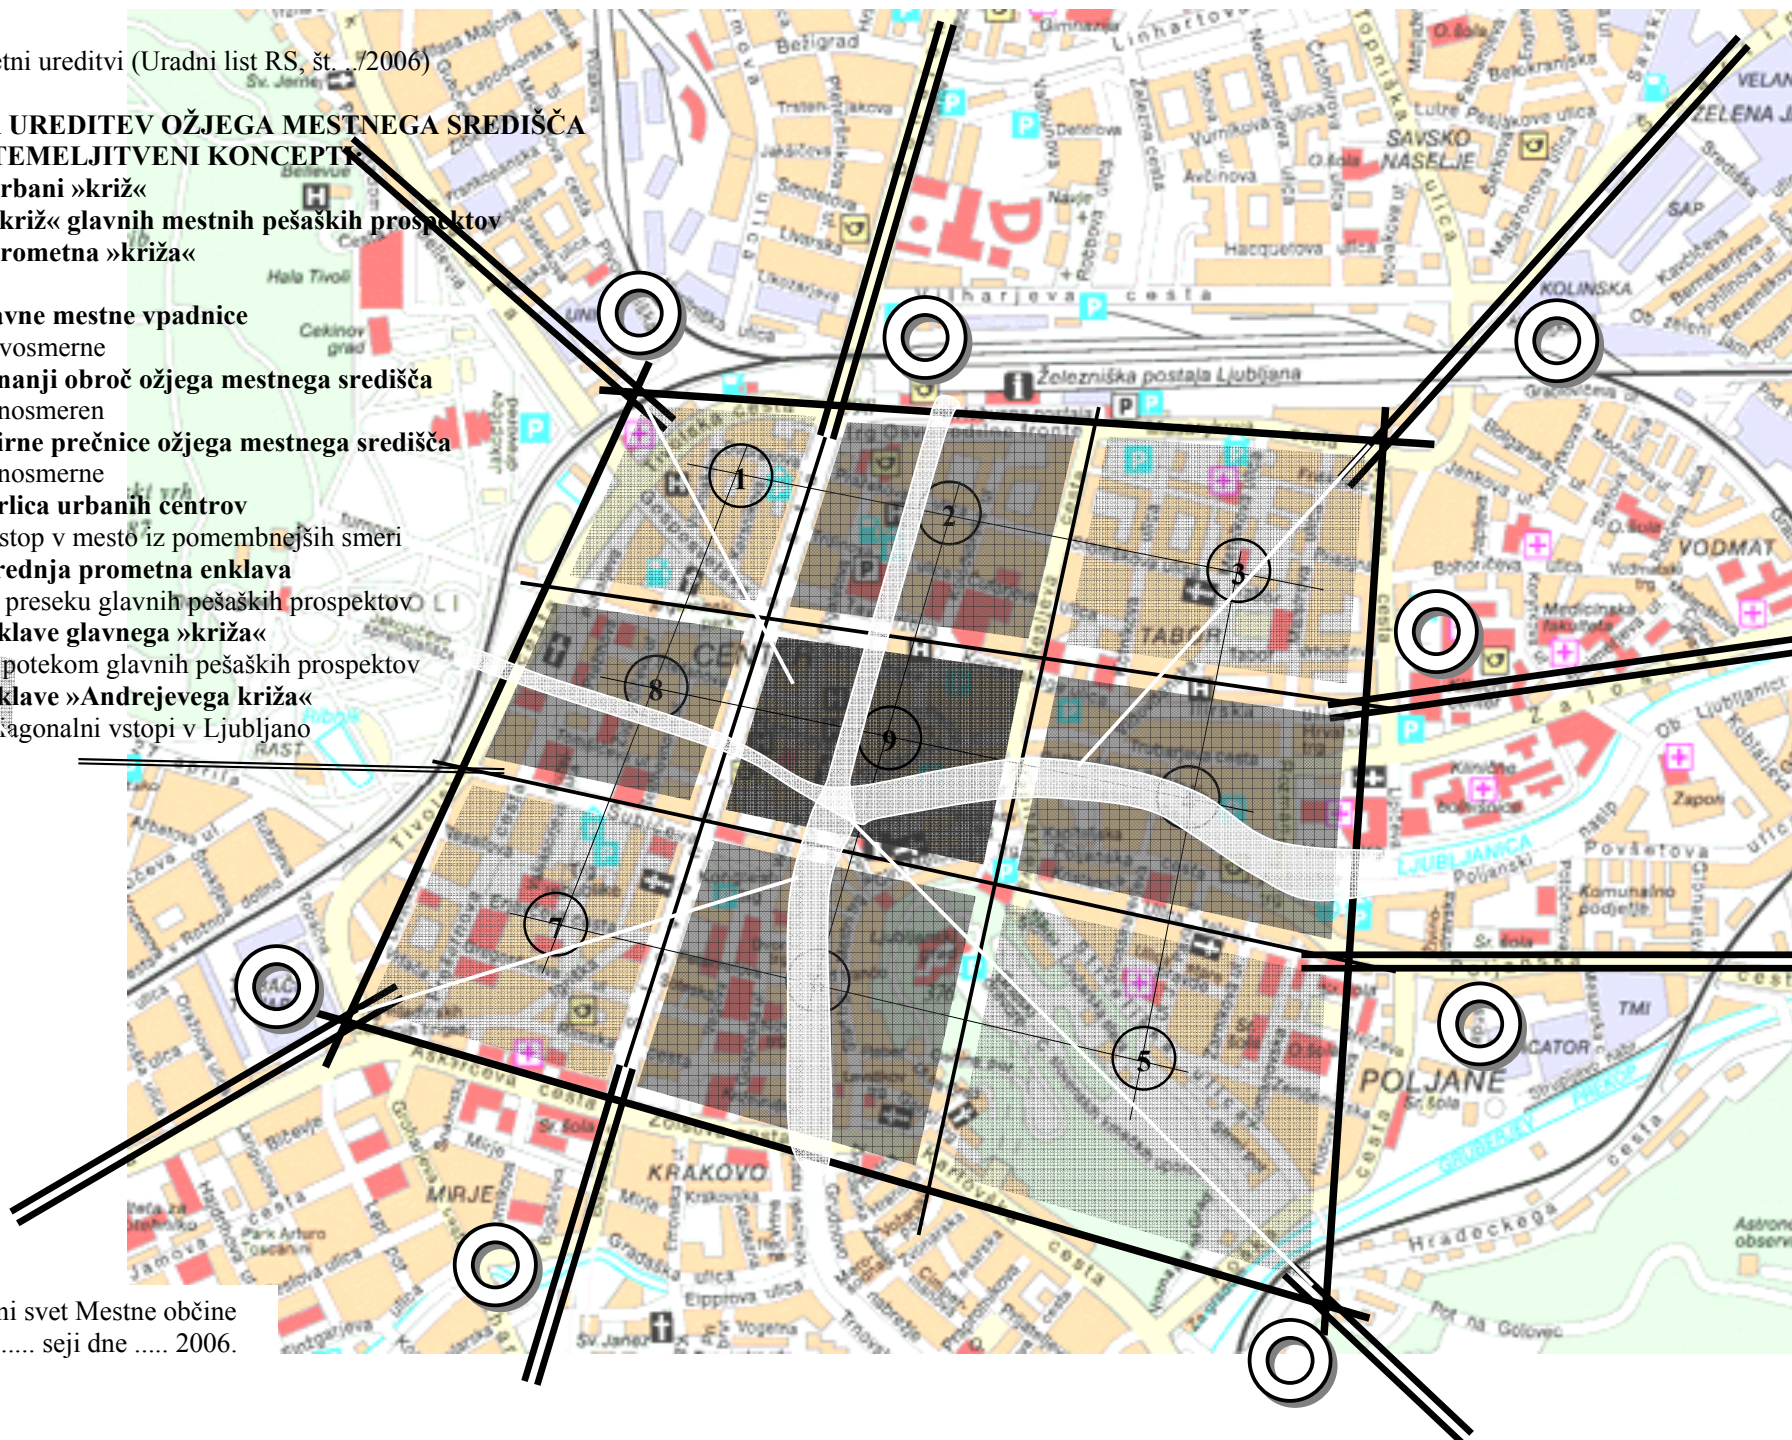


Sprejel Mestni svet Mestne občine
Ljubljana na seji dne 2006.

Odlok
o cestnoprometni ureditvi (Uradni list RS, št. .../2006)

PROMETNA UREDITEV OŽJEGA MESTNEGA SREDIŠČA

1. faza – UVELJAVITEV RUMENIH PASOV V ENO SMER -
- na obstoječi prometni ureditvi

-  **rumeni pasovi**
- na glavnih (LG) in zbirnih (LZ) mest-nih cestah
-  **kombinirani prometni pasovi**
-  **posebni rumeni pasovi**
- na mestnih (LK) cestah (pod Gradom, ob Kliničnem centru, ob Železniški postaji)

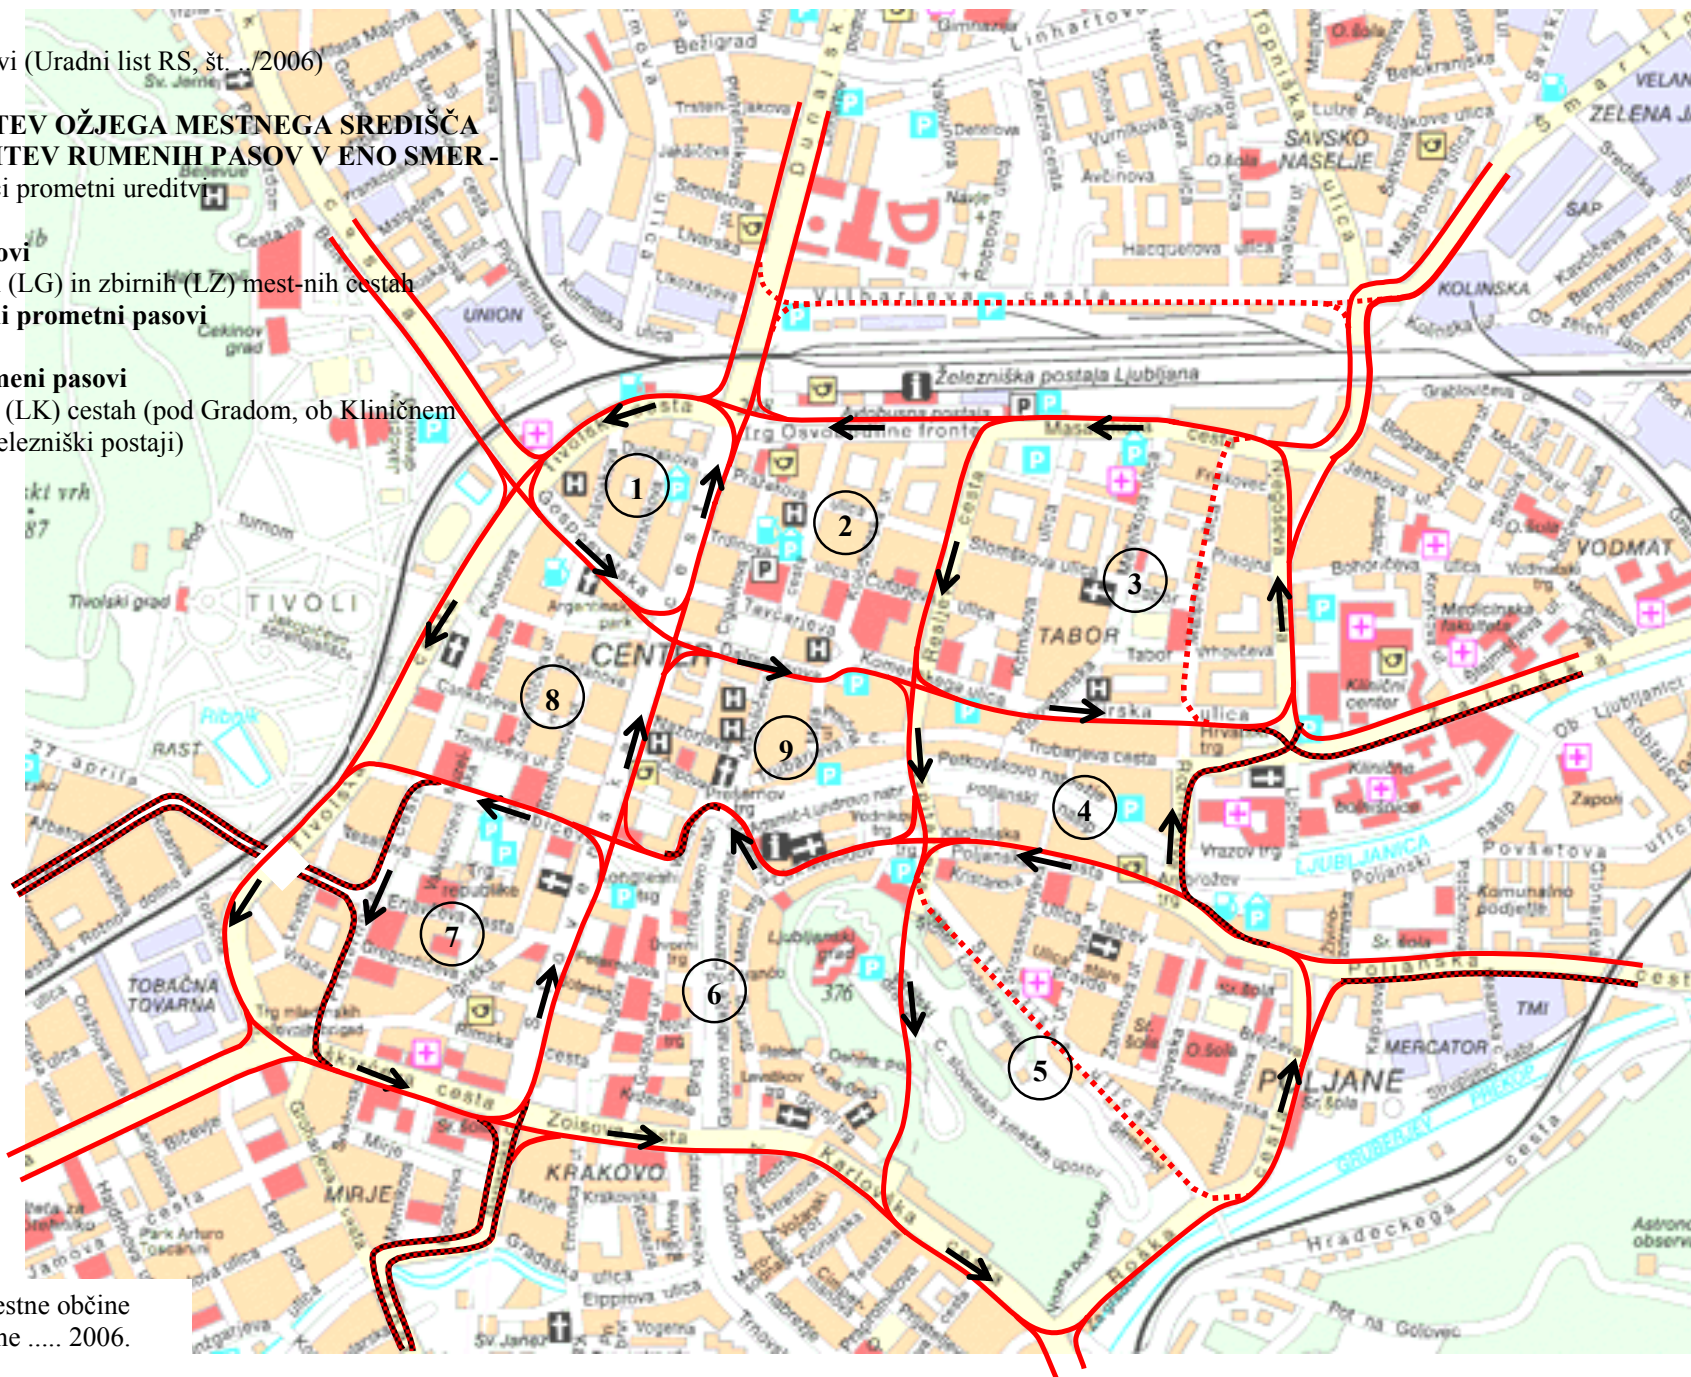


Sprejel Mestni svet Mestne občine
Ljubljana na seji dne 2006.


Odlok
o cestnoprometni ureditvi (Uradni list RS, št. .../2006)

PROMETNA UREDITEV OŽJEGA MESTNEGA SREDIŠČA

2. faza – UVELJAVITEV ENOSMERNEGA PROMETA

- na zbirnih mestnih (LZ) cestah in mestnih (LK) cestah

 -  **rumeni pasovi**
- na glavnih (LG) in zbirnih (LZ) mestnih cestah
-  **kombinirani prometni pasovi**
-  **posebni rumeni pasovi**
- na zbirnih (LZ) in mestnih (LK) cestah
-  **prometni pasovi**
- na zbirnih (LZ) mestnih cestah
-  **enosmerna vozišča**
- na mestnih (LK) cestah

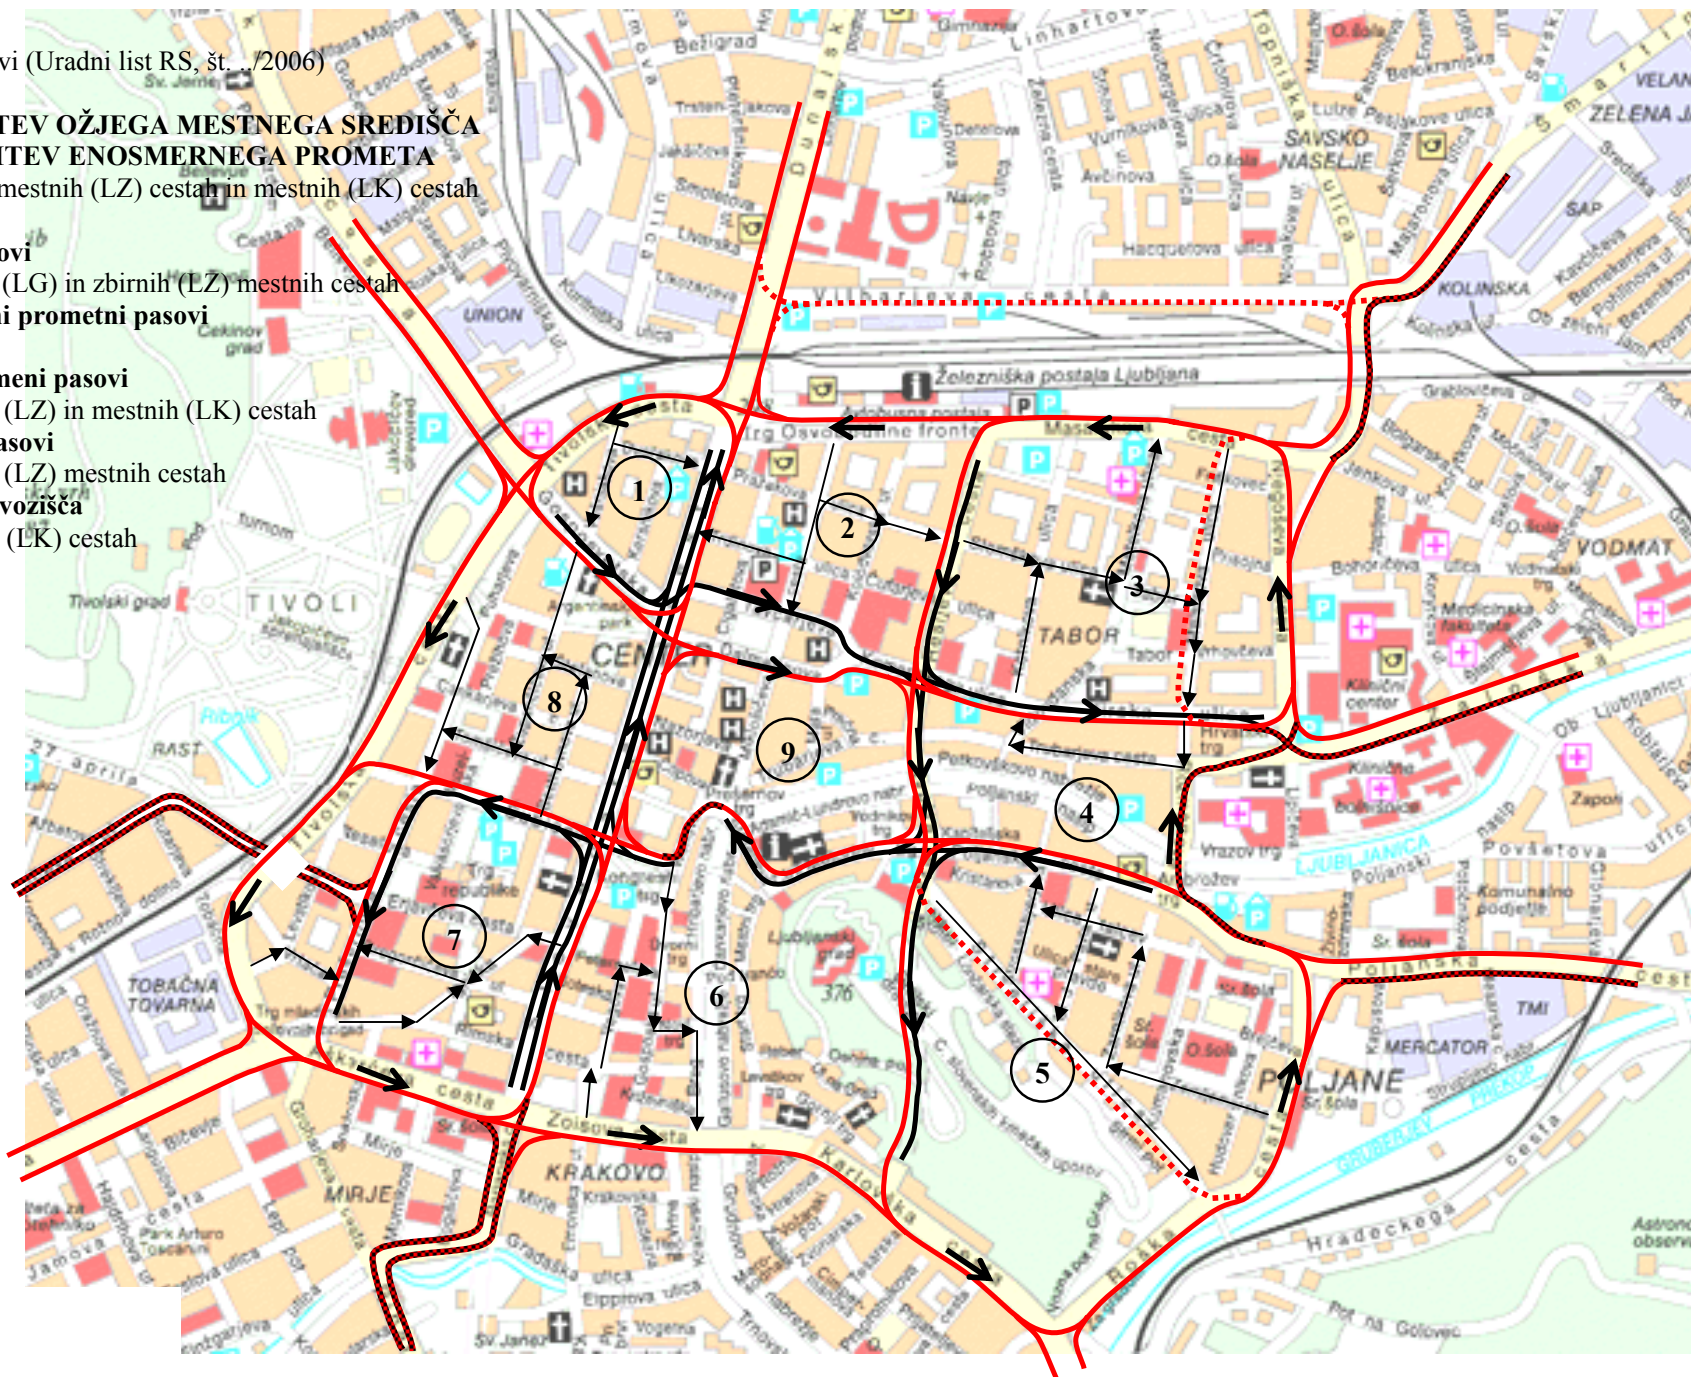

Odlok
o cestnoprometni ureditvi (Uradni list RS, št. .../2006)

PROMETNA UREDITEV OŽJEGA MESTNEGA SREDIŠČA

3. faza – UVELJAVITEV ENOSMERNEGA PROMETA

- na zunanjem obroču glavnih (LG) mestnih cest

 **rumeni pasovi**

- na glavnih (LG) in zbirnih (LZ) mestnih cestah

 **kombinirani prometni pasovi**

 **posebni rumeni pasovi**


- na zbirnih (LZ) in mestnih (LK) cestah

 **prometni pasovi**

- na glavnih (LG) in zbirnih (LZ) mestnih cestah

 **enosmerna vozišča**

- na mestnih (LK) cestah

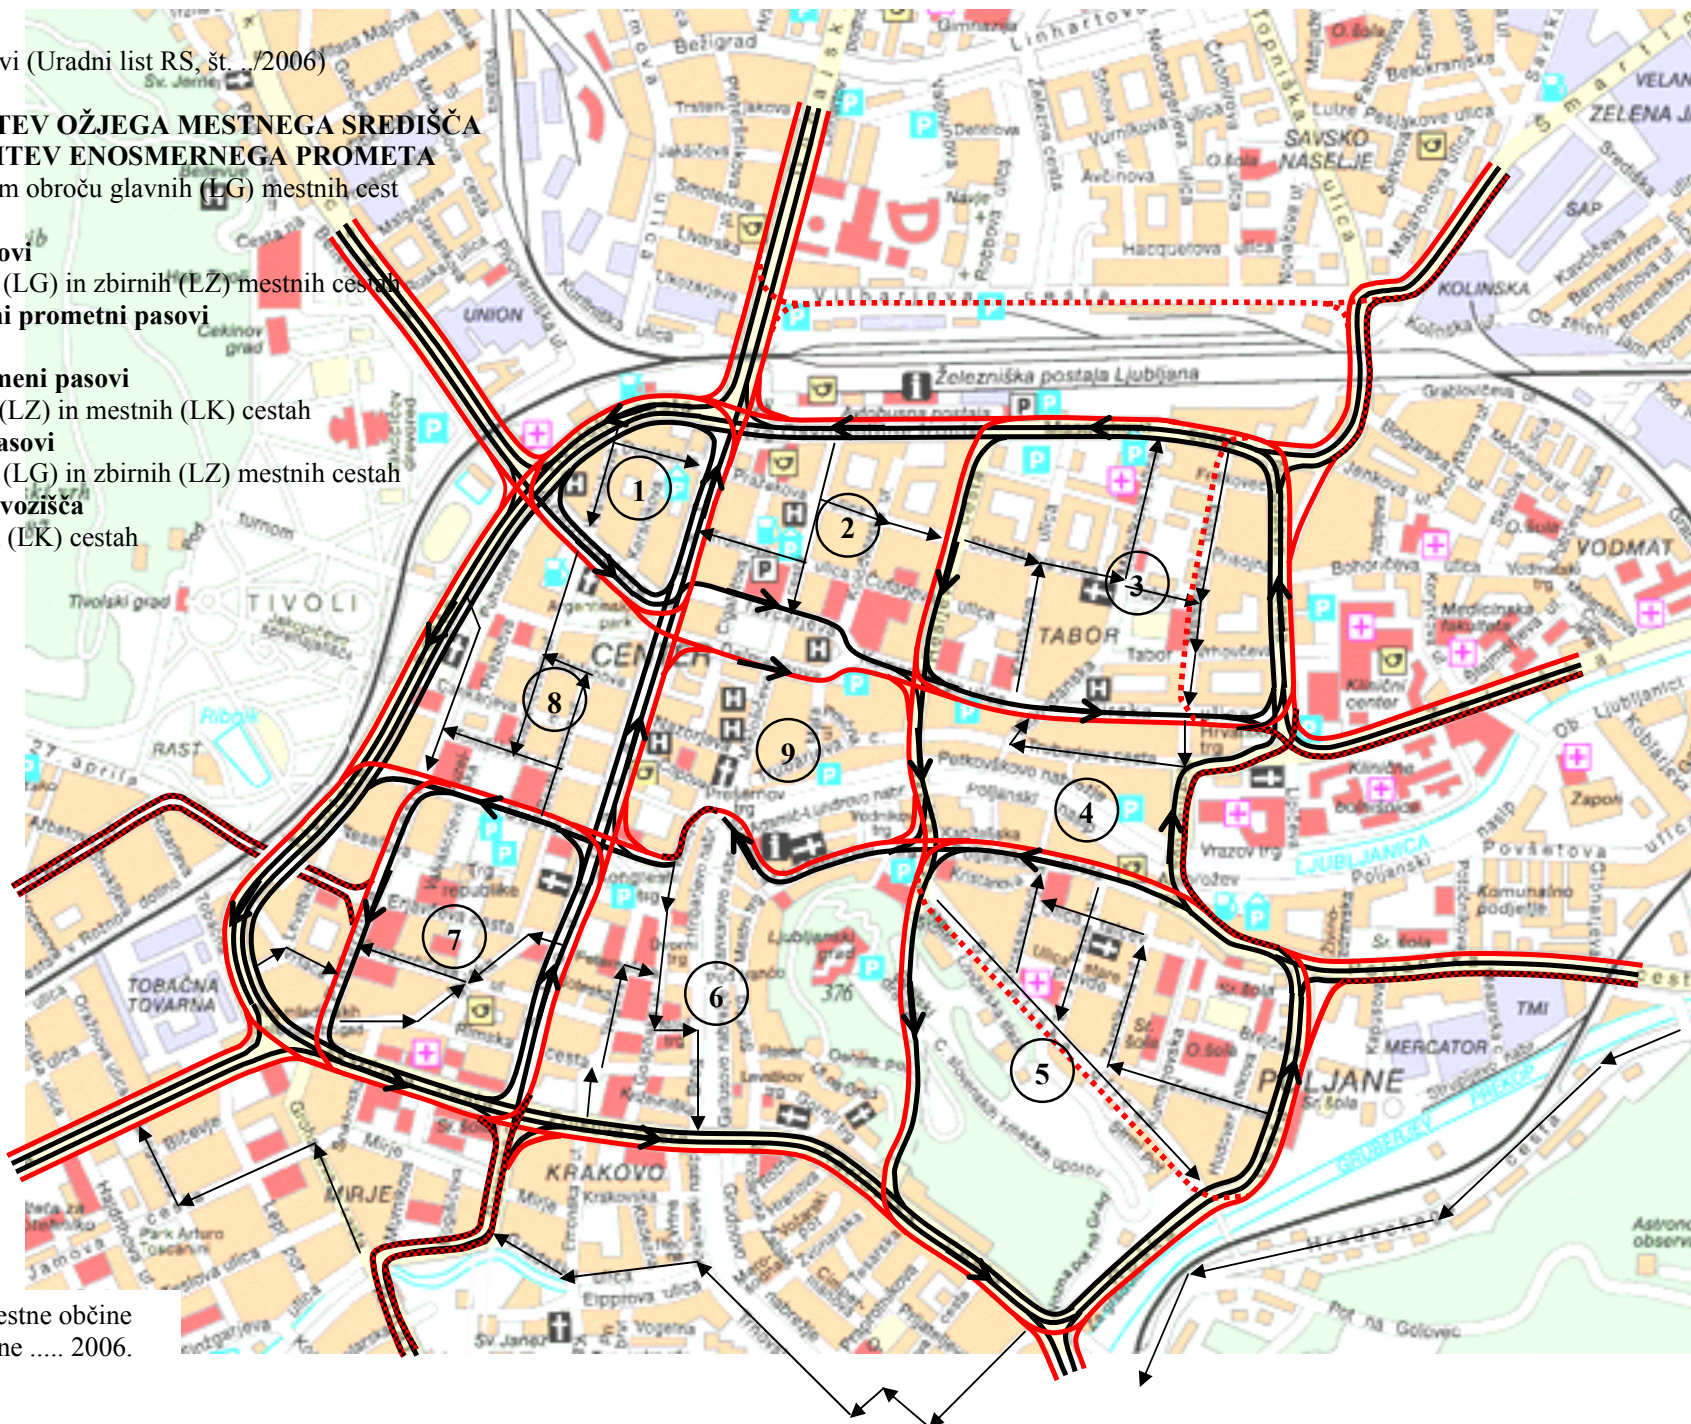

Sprejel Mestni svet Mestne občine
Ljubljana na seji dne 2006.


Odlok
o cestnoprometni ureditvi (Uradni list RS, št. .../2006)

PROMETNA UREDITEV OŽJEGA MESTNEGA SREDIŠČA

3.a faza – UVELJAVITEV ENOSMERNEGA PROMETA

- dograjen zunanji obroč glavnih (LG) mestnih cest

-  **rumeni pasovi**
 - na glavnih (LG) in zbirnih (LZ) mestnih cestah
-  **kombinirani prometni pasovi**
-  **posebni rumeni pasovi**
 - na zbirnih (LZ) mestnih (LK) cestah
-  **prometni pasovi**
 - na glavnih (LG) in zbirnih (LZ) mestnih cestah
-  **enosmerna vozišča**
 - na mestnih (LK) cestah

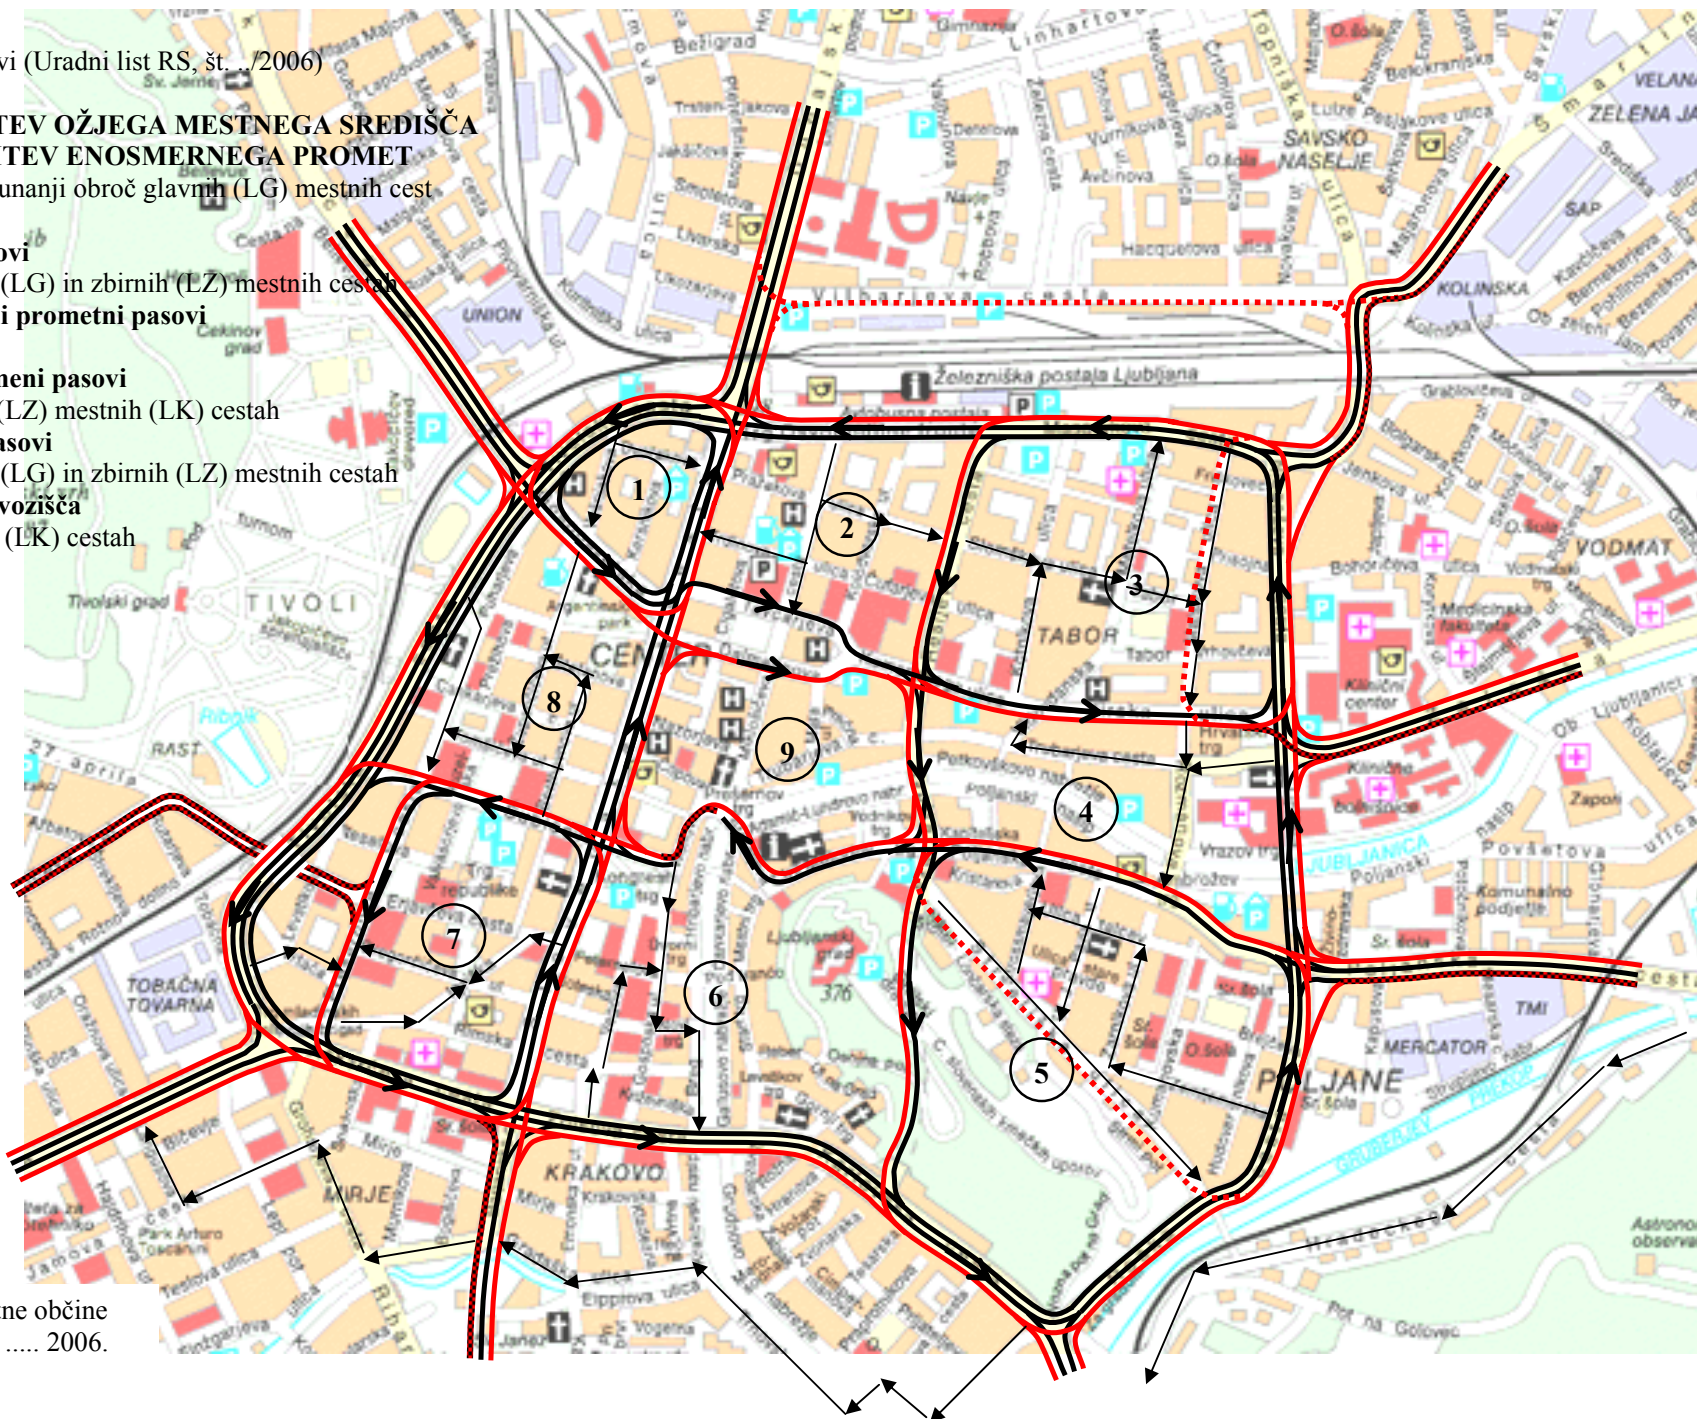


Sprejel Mestni svet Mestne občine
Ljubljana na seji dne 2006.

Odlok
o cestnoprometni ureditvi (Uradni list RS, št. .../2006)

**PROMETNA UREDITEV OŽJEGA MESTNEGA SREDIŠČA
OBMOČJA:** - OMEJENE HITROSTI
- UMIRJENEGA PROMETA
- ZA PEŠCE

- območje omejene hitrosti (30 km/uro)
 - zajema vseh devet prometnih enklav
- ▨ območje umirjenega prometa (10 km/uro)
 - prednost pešcem, kolesarjem, domicilno parkiranje
- območje za pešce
 - izključno za pešce

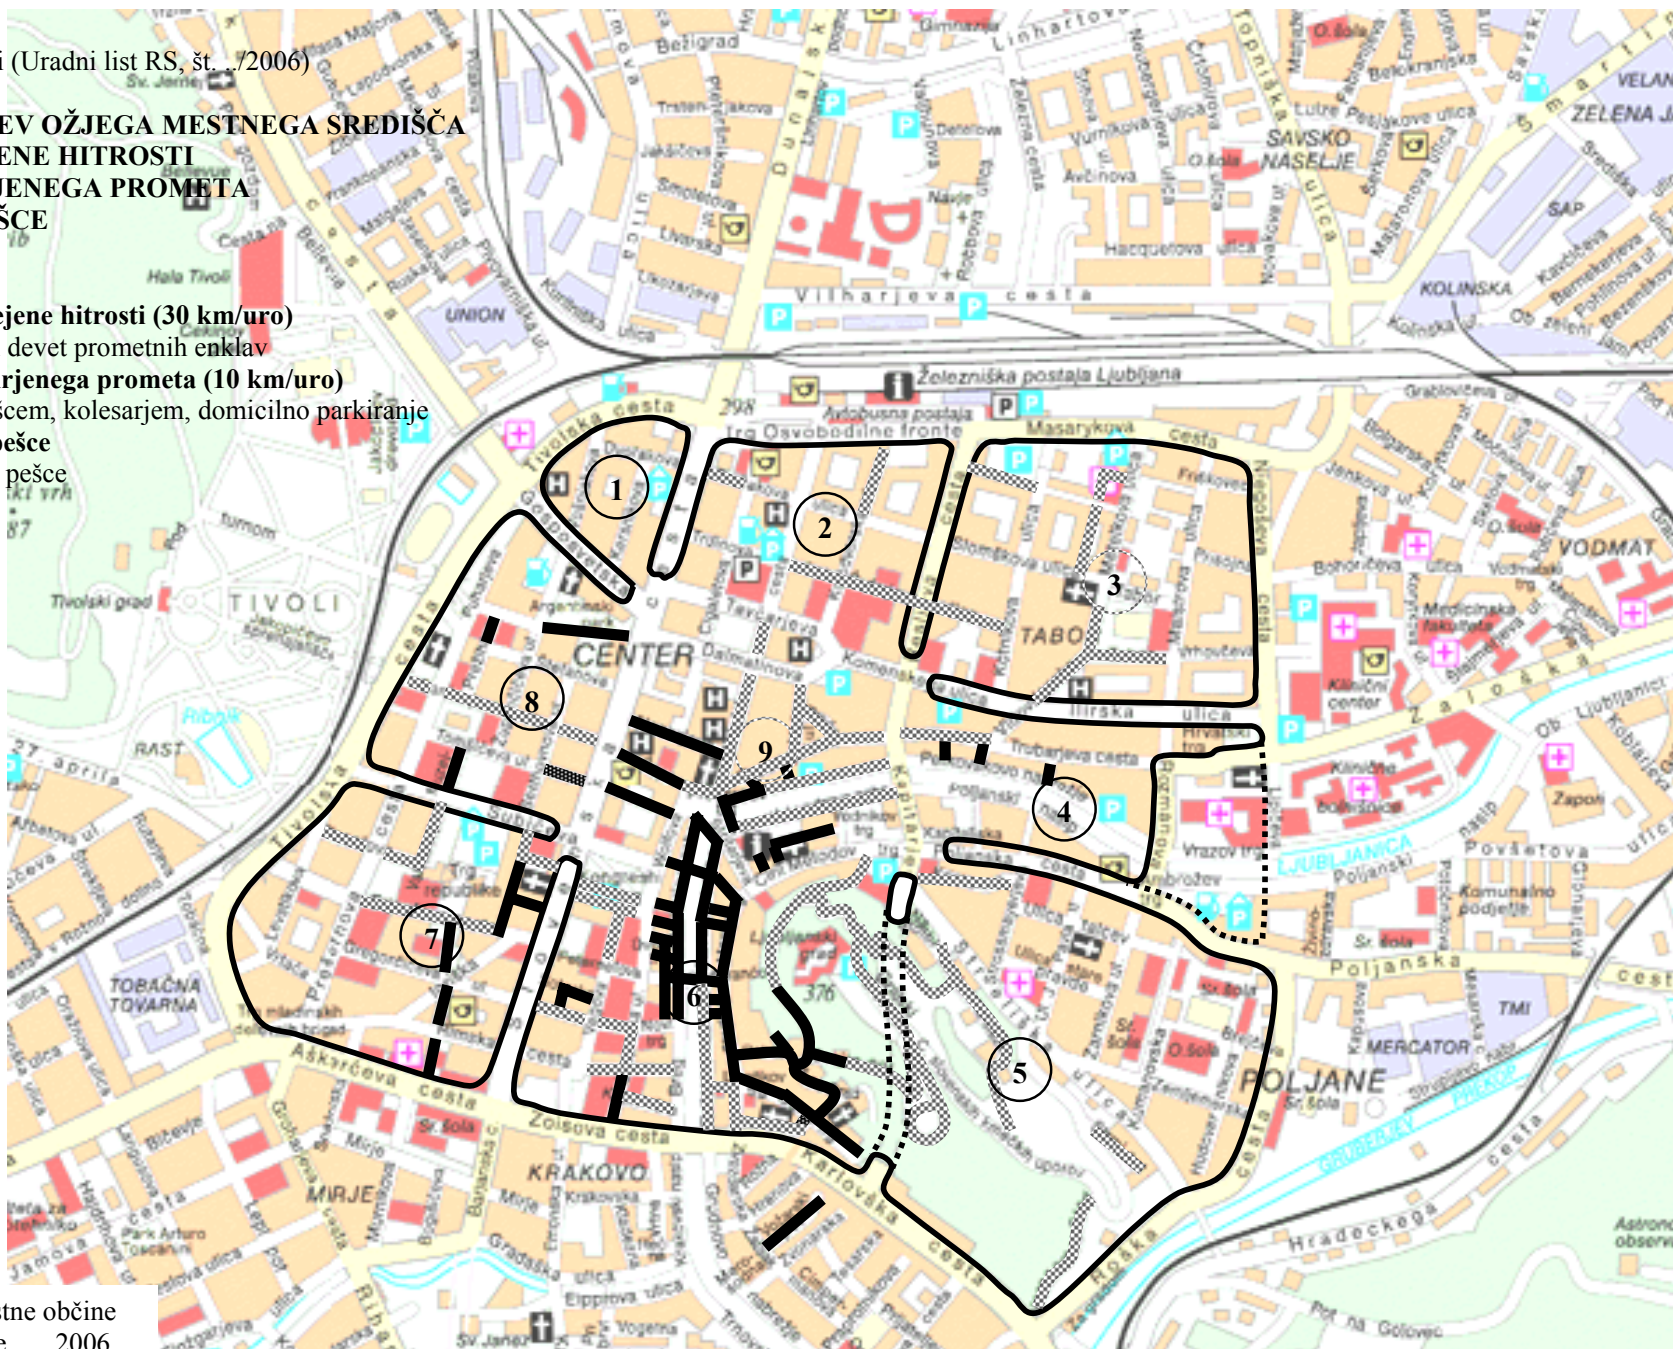


Sprejel Mestni svet Mestne občine
Ljubljana na seji dne 2006.

Odlok
o cestnoprometni ureditvi (Uradni list RS, št. 7/2006)

PROMETNA UREDITEV OŽJEGA MESTNEGA SREDIŠČA

3. faza – **MOŽNOST SEZONSKE PROMETNE ZAPORE**
– na notranjem obroču okoli osrednje prometne enklave

-  **rumeni pasovi**
na glavnih (LG) in zbirnih (LZ) mestnih cestah
-  **kombinirani prometni pasovi**
-  **posebni rumeni pasovi**
- na zbirnih (LZ) in mestnih (LK) cestah
-  **prometni pasovi**
- na glavnih (LG) in zbirnih (LZ) mestnih cestah
-  **prometni pasovi**
- možnost prometne zapore za osebni promet
-  **enosmerna vozišča**
- na mestnih (LK) cestah

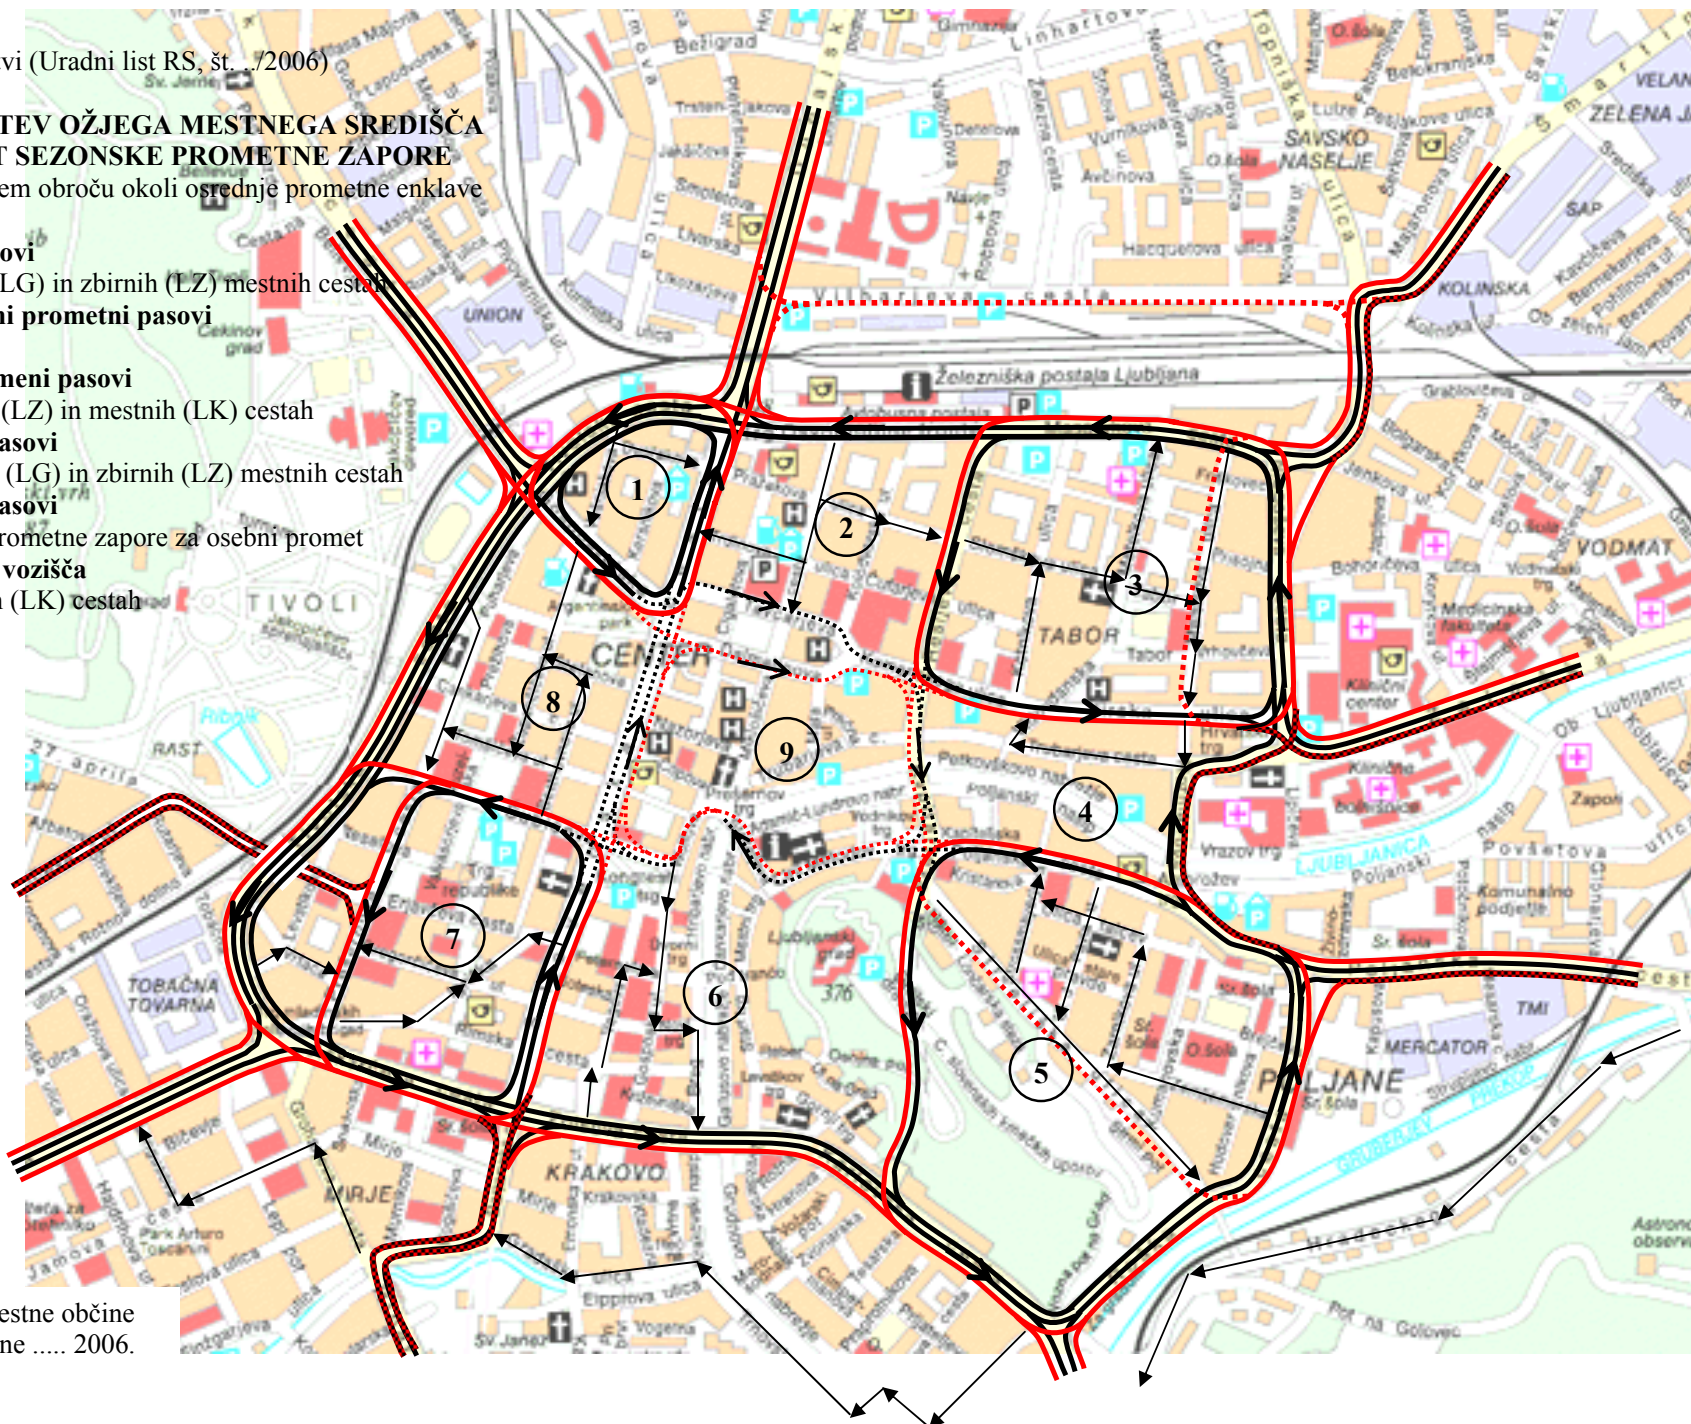


Sprejel Mestni svet Mestne občine
Ljubljana na seji dne 2006.

Odlok
o cestnoprometni ureditvi (Uradni list RS, št. .../2006)

PROMETNA UREDITEV OŽJEGA MESTNEGA SREDIŠČA
3.a faza – MOŽNOST UVELJAVITVE PROMETNE ZAPORE
– na notranjem obroču okoli osrednje prometne enklave

-  **rumeni pasovi**
- na glavnih (LG) in zbirnih (LZ) mestnih cestah
-  **kombinirani prometni pasovi**
-  **posebni rumeni pasovi**
- na zbirnih (LZ) in mestnih (LK) cestah
-  **prometni pasovi**
- na glavnih (LG) in zbirnih (LZ) mestnih cestah
-  **prometni pasovi**
- možnost prometne zapore za osebni promet
-  **enosmerna vozišča**
- na mestnih (LK) cestah

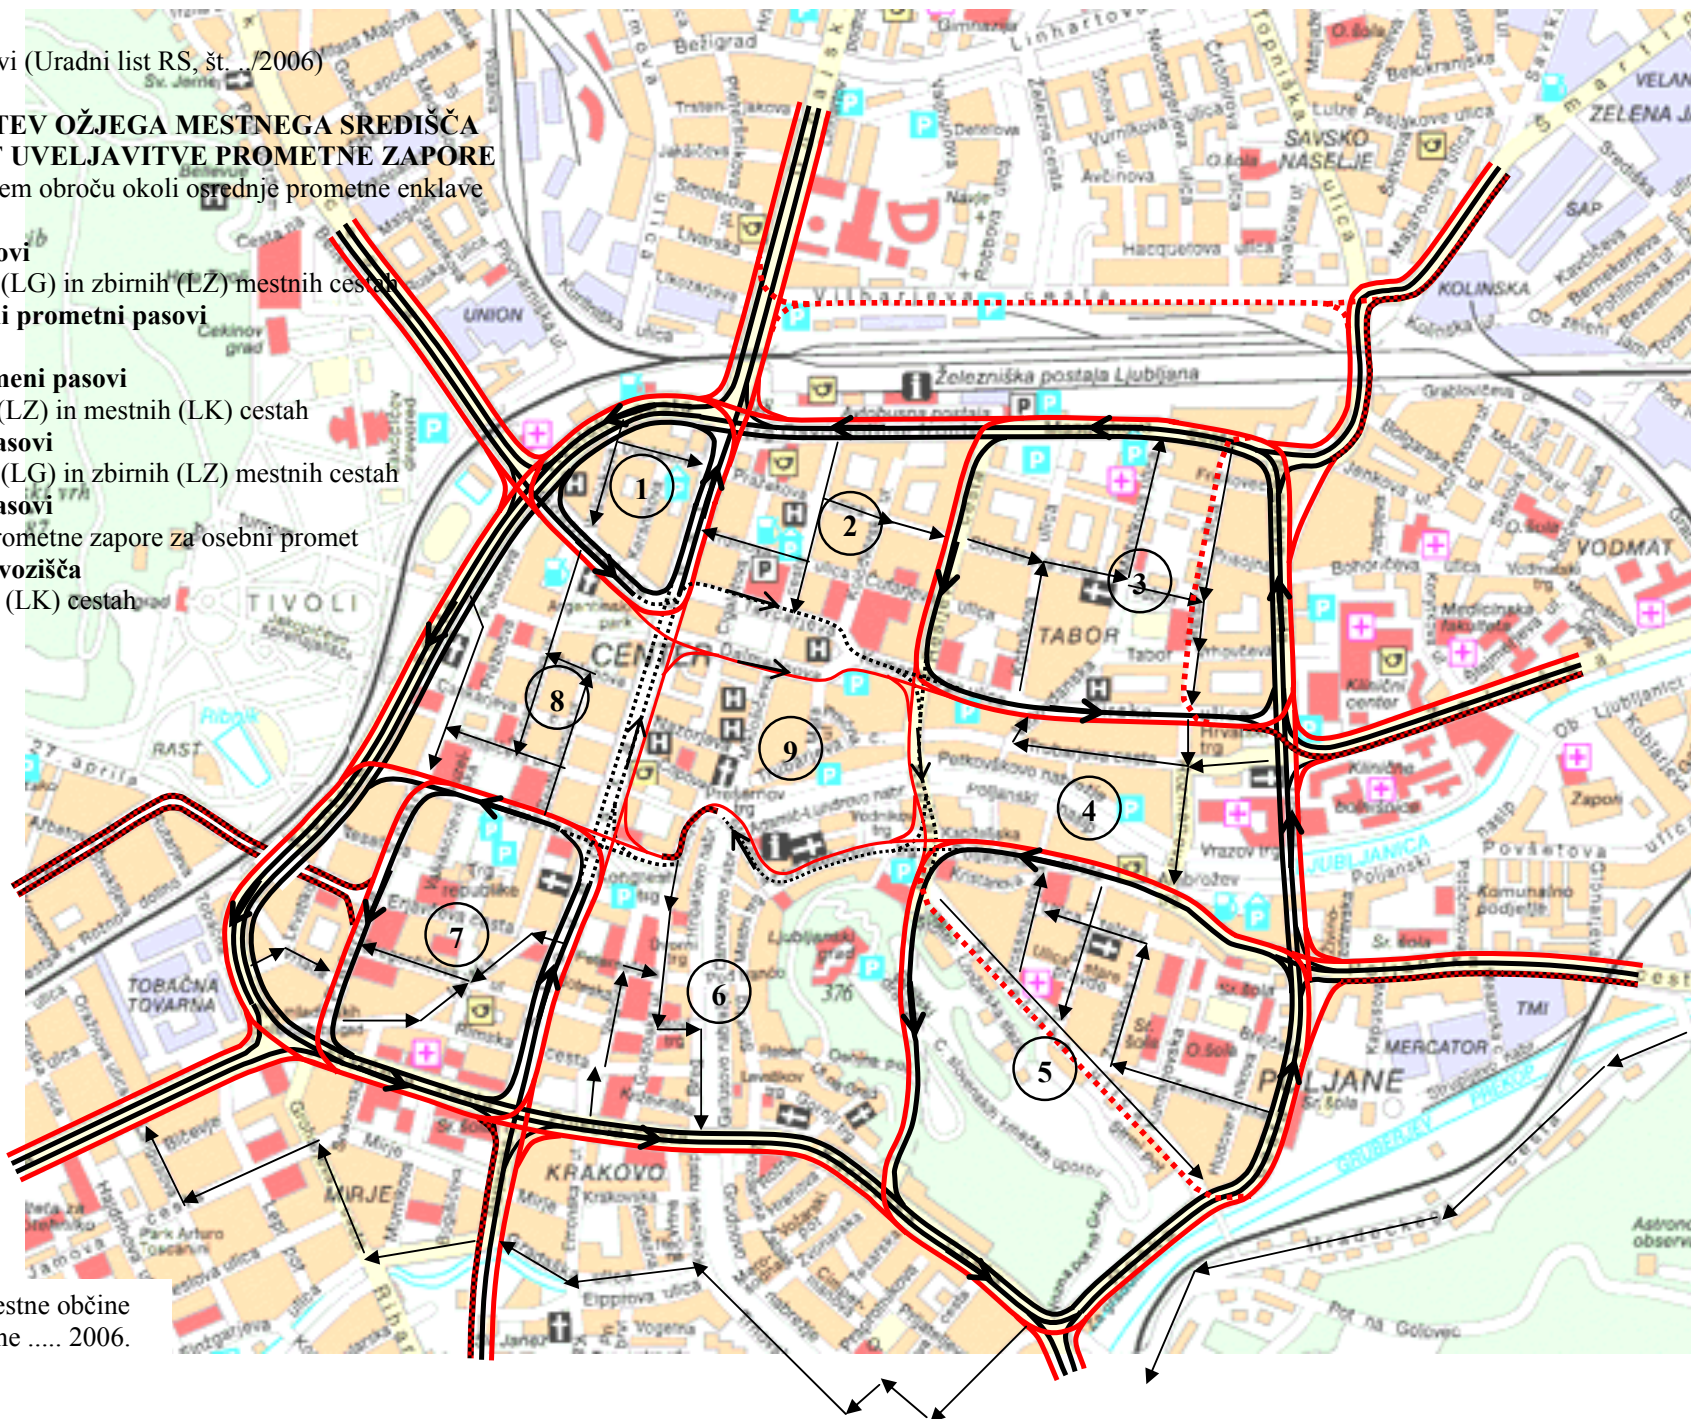

Sprejel Mestni svet Mestne občine
Ljubljana na seji dne 2006.