

Odlok
o cestnoprometni ureditvi (Uradni list RS, št. .../2006)

PROMETNA UREDITEV OŽJEGA MESTNEGA SREDIŠČA

3. faza – UVELJAVITEV ENOSMERNEGA PROMETA

- na zunanjem obroču glavnih (LG) mestnih cest

— rumeni pasovi

- na glavnih (LG) in zbirnih (LZ) mestnih cestah

— kombinirani prometni pasovi

— posebni rumeni pasovi


- na zbirnih (LZ) in mestnih (LK) cestah

— prometni pasovi

- na glavnih (LG) in zbirnih (LZ) mestnih cestah

→ enosmerna vozišča

- na mestnih (LK) cestah

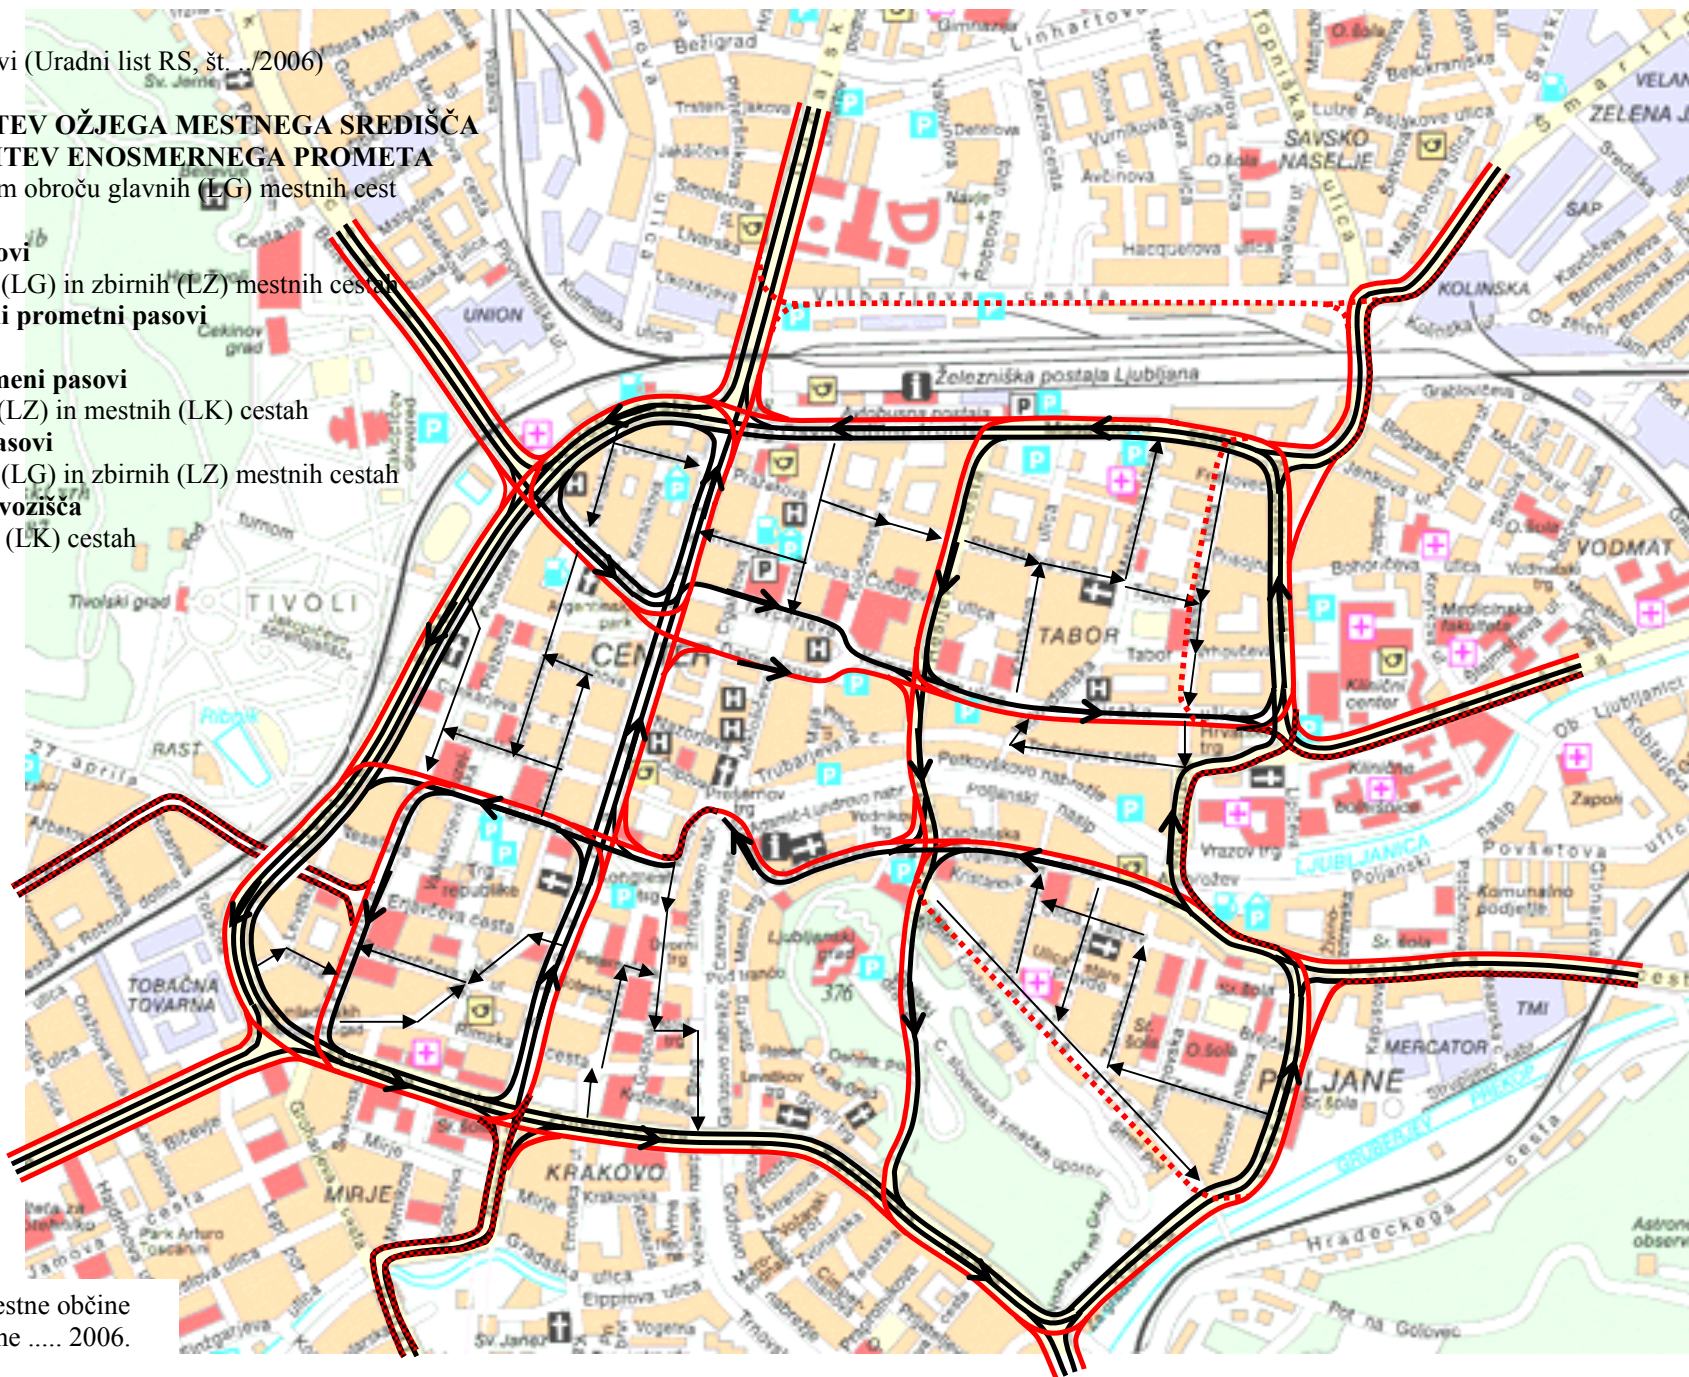

Sprejel Mestni svet Mestne občine
Ljubljana na seji dne 2006.