

**Spremembe in dopolnitve prostorsko ureditvenih
pogojev za območja urejanja v mestnem središču (za del
območja urejanja CS 7/18 Zarnikova ulica)**

DOPOLNJEN OSNUTEK

Naročnik:

Mestna občina Ljubljana
Mestni trg 1
1000 Ljubljana

Izdelovalec:

Panprostor d.o.o.
Inštitut za urejanja prostora
Zarnikova 11 / 1000 Ljubljana

Odgovorni vodja projekta:


mag. Andrej Prelovšek, univ.dipl.inž.arh.


Sodelavec:


Maj Juvanec, univ.dipl.inž.arh.

junij 2008


Ljubljana

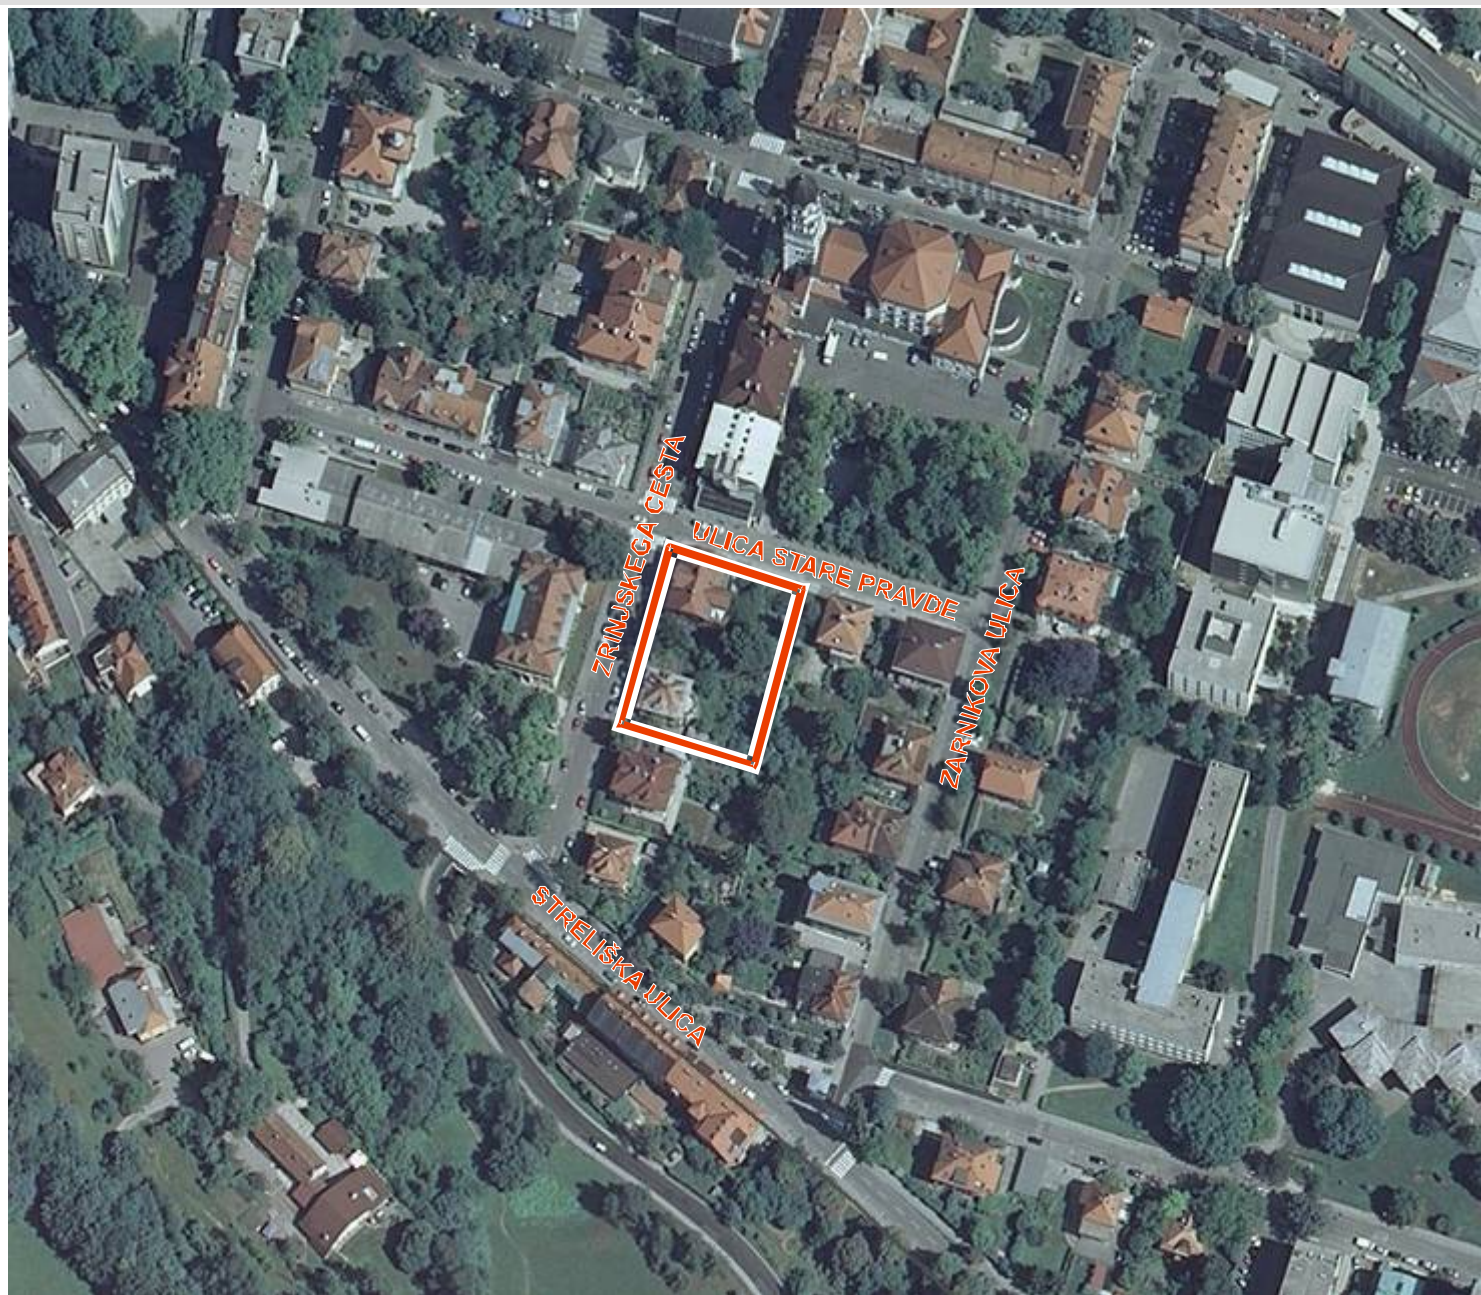

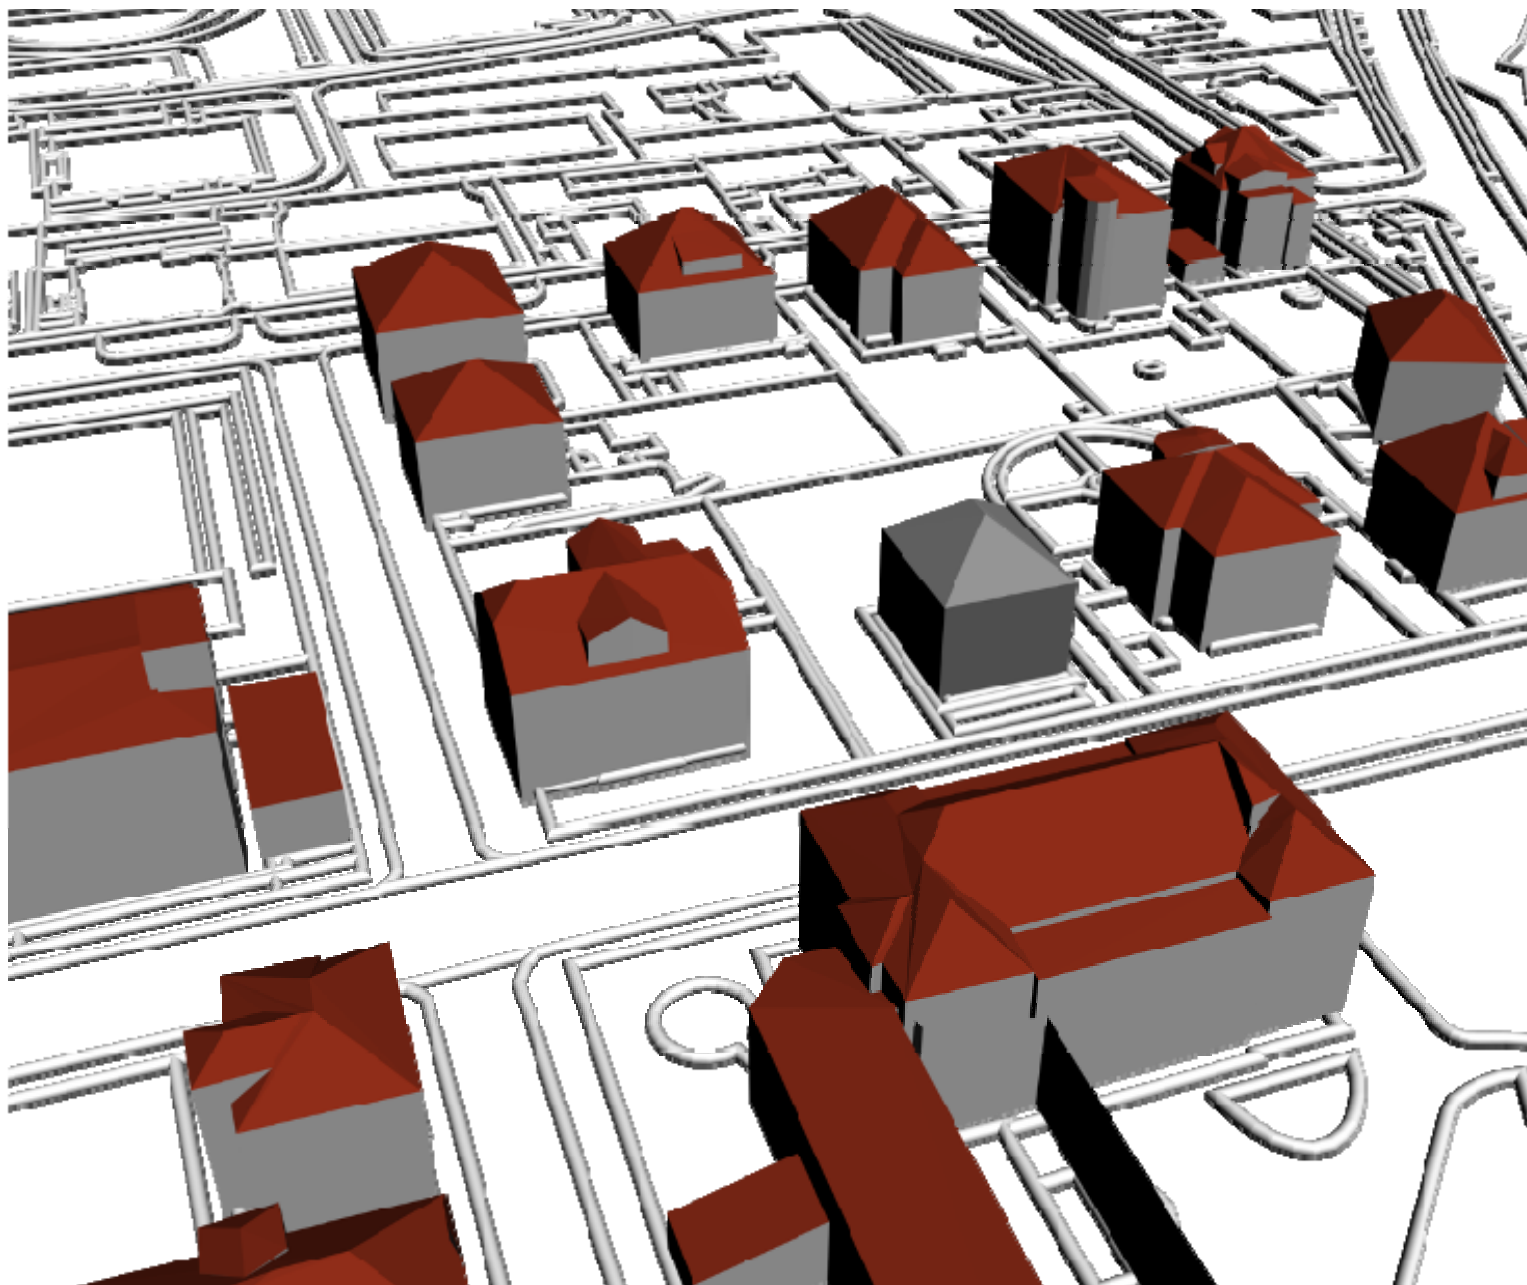


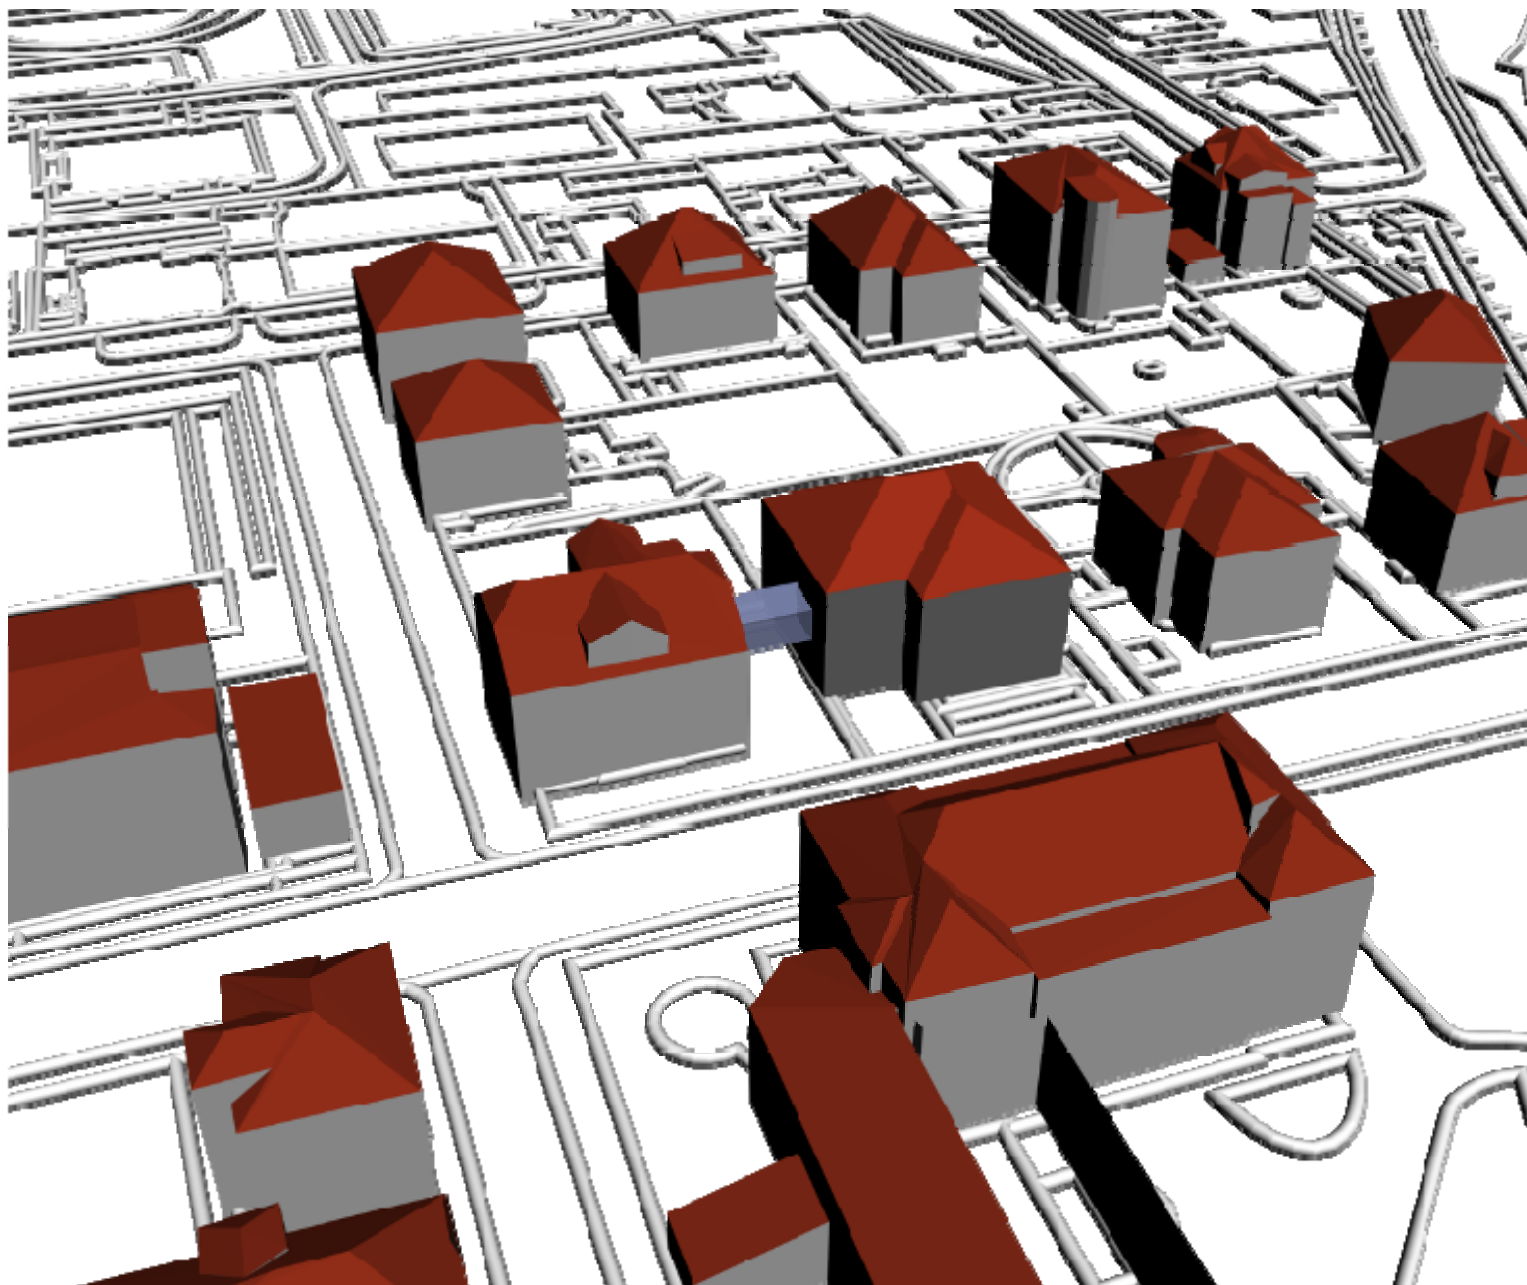

Ljubljana

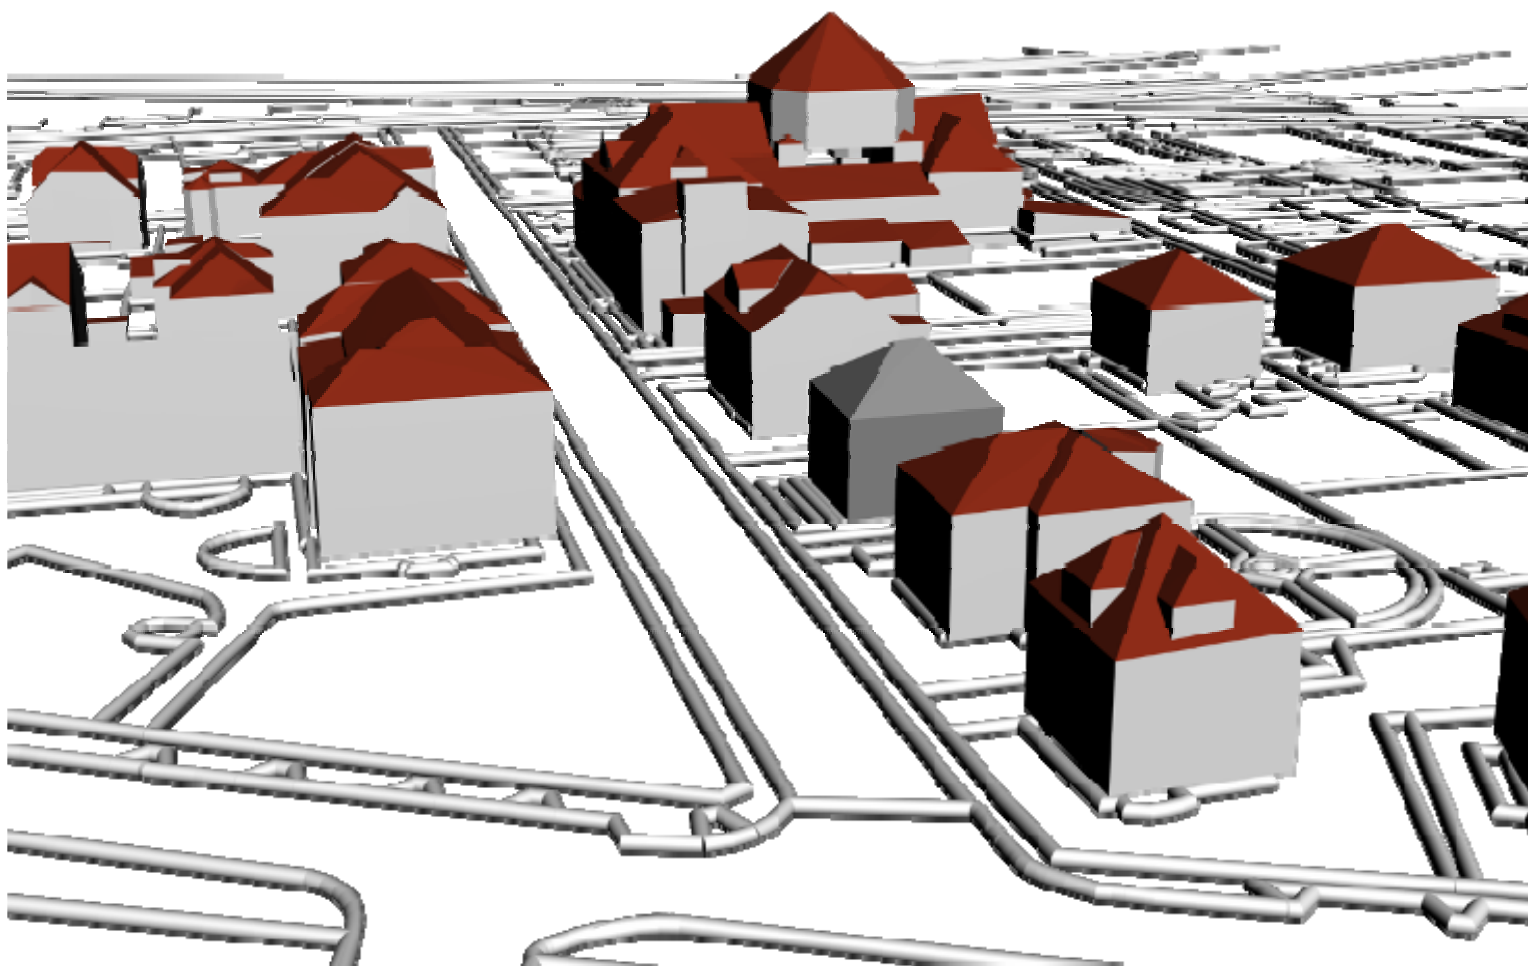


Ljubljana

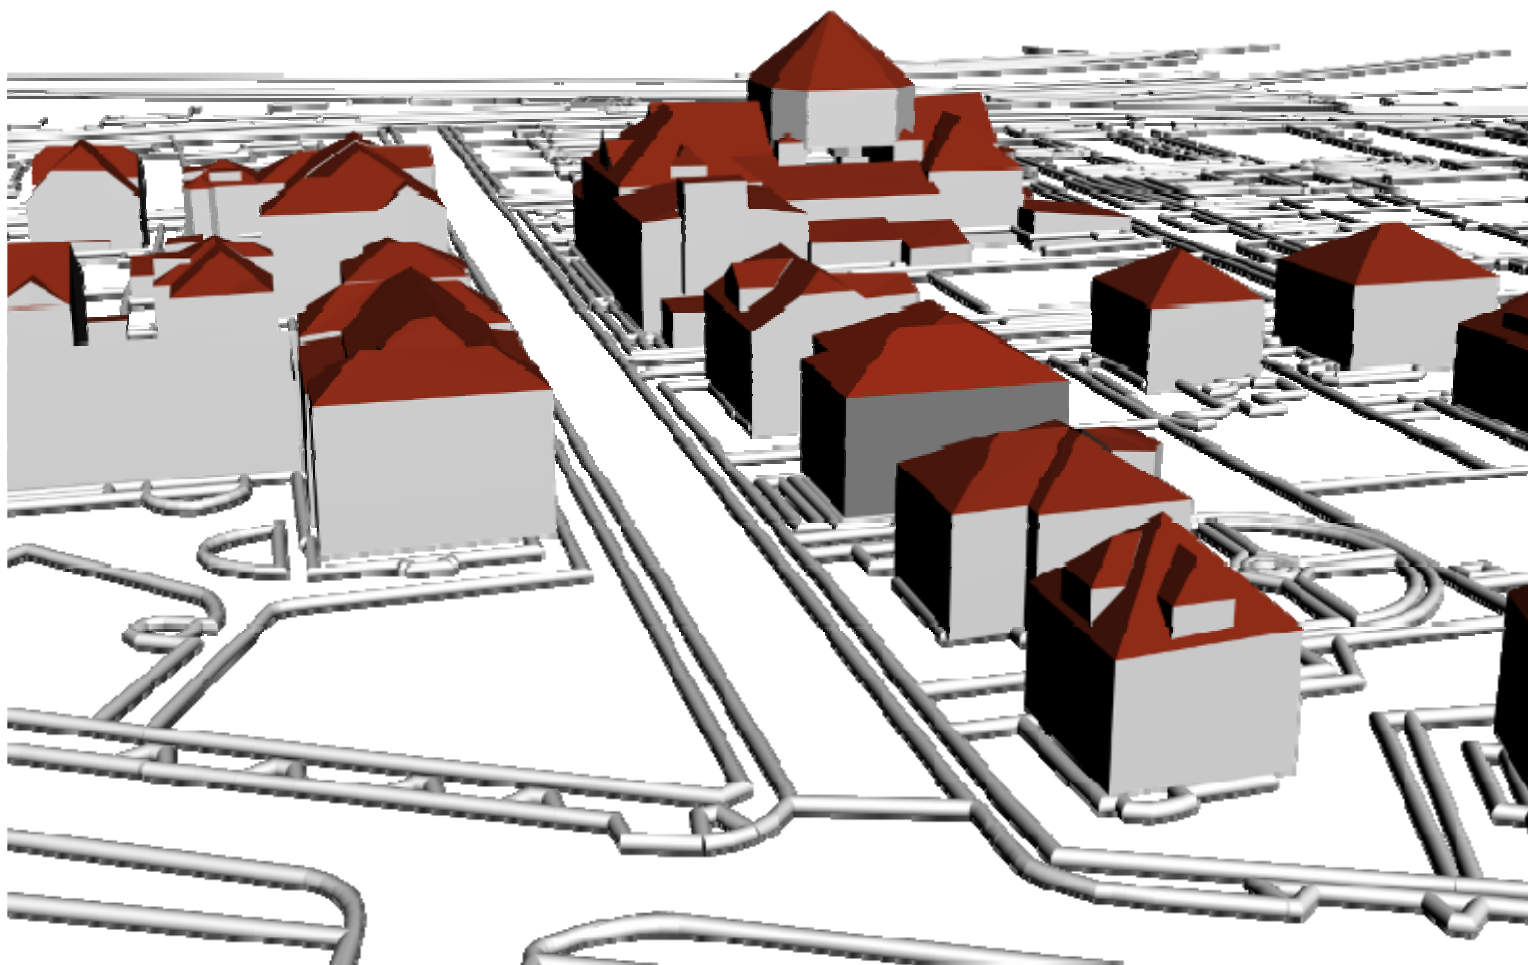

Spremembe in dopolnitve PUP za del območja CS 7/18 Zarnikova ulica

7

Ljubljana

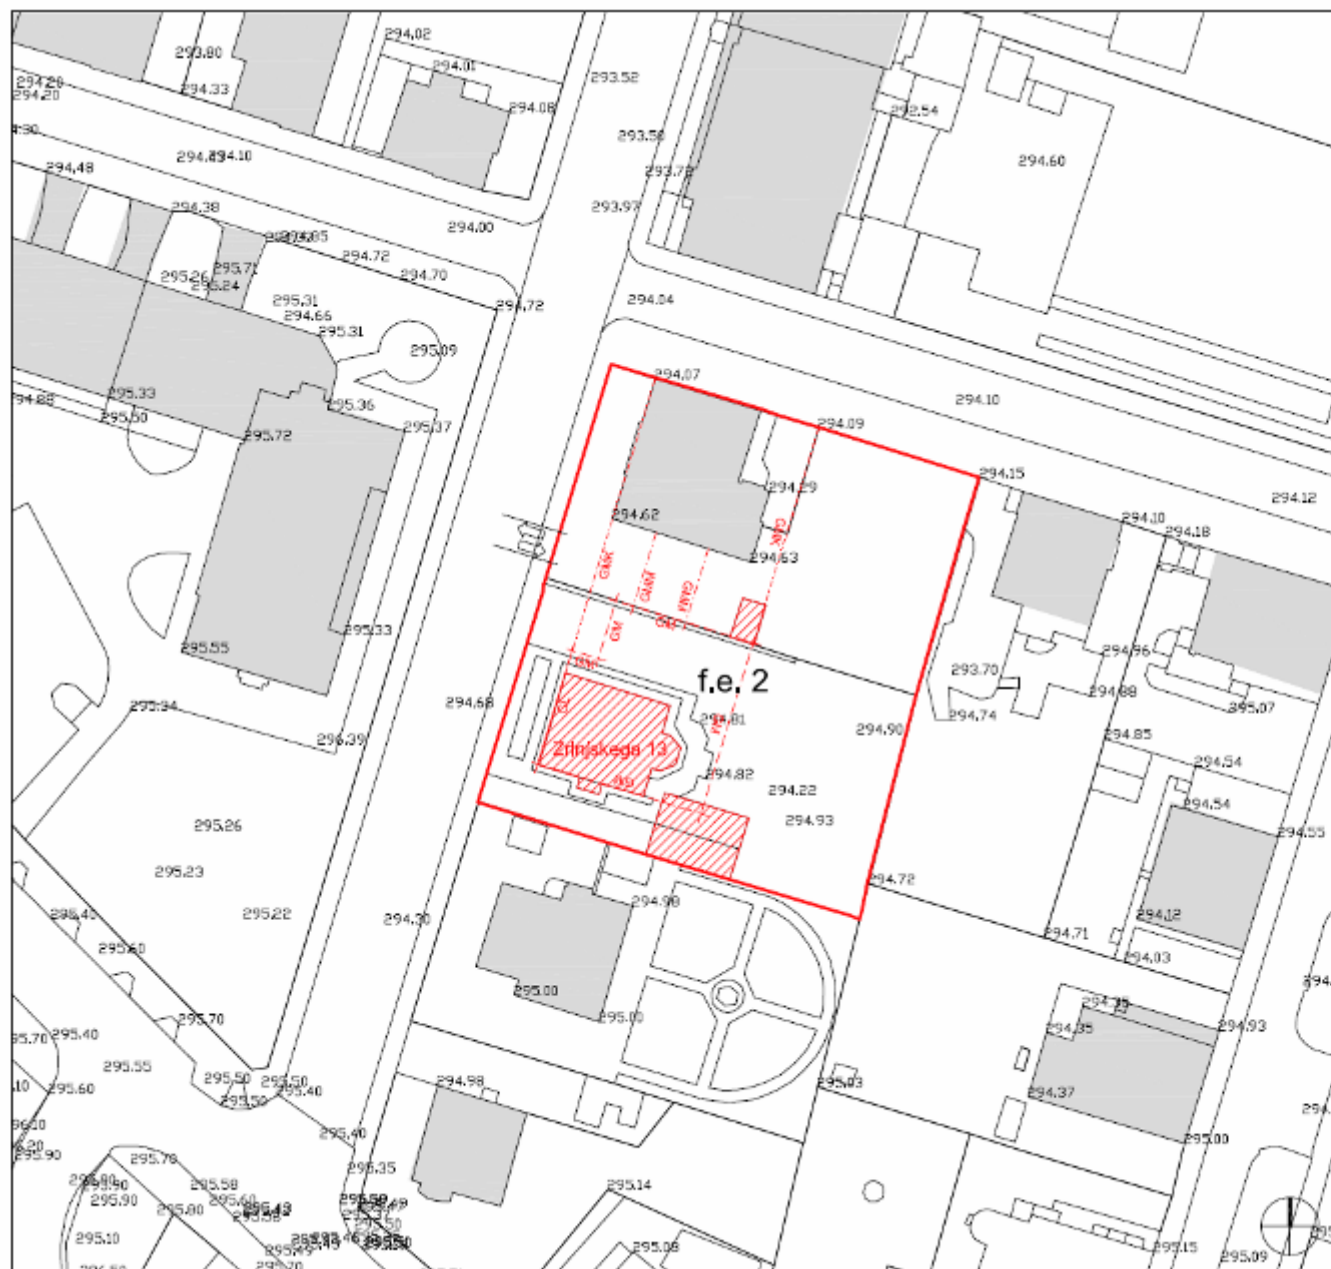

- f.e. 2 meja sprememb in dopolnitev PUP
- oznaka funkcionalne enote
- obst. objekti, ki se ohranjajo
- ureditev uvoza/izvoza
- GL - gradbena linija
- GM - gradbena meja
- GMM - gradbena meja mostovža
- GMK - gradbena meja kleti
- ▨ dopustna odstranitev objektov

spremembe in dopolnitve PUP za del območja urejanja CS 7/18 Zarnikova

naročnik

Mestna občina Ljubljana

izdelovalec



Panprostor d.o.o.
Izdelava in urejanje prostora
Zemljepisna št.
502010000
Vrsta dejavnosti
711000000

odgovorni vodja projekta

mag. Andrej Prelovšek, u.d.l.a.
2005-2006-01

sodelavec

Mag. Juranec, u.d.l.a.

št. projekta

PUP-17/08

datum

junij 2008

načrt

**Normativna
določila**

merilo

1:500

št. lista

1