



**OBČINSKI PODROBNI PROSTORSKI NAČRT  
ZA DELA OBMOČIJ UREJANJA ŠS 1/1-2 Stara Šiška  
in ŠR 1/2-1 Bellevue**

**DOPOLNJENI OSNUTEK**

Izdelovalec prostorske dokumentacije:

**Linear d.o.o., Resljeva 4, Ljubljana**

 

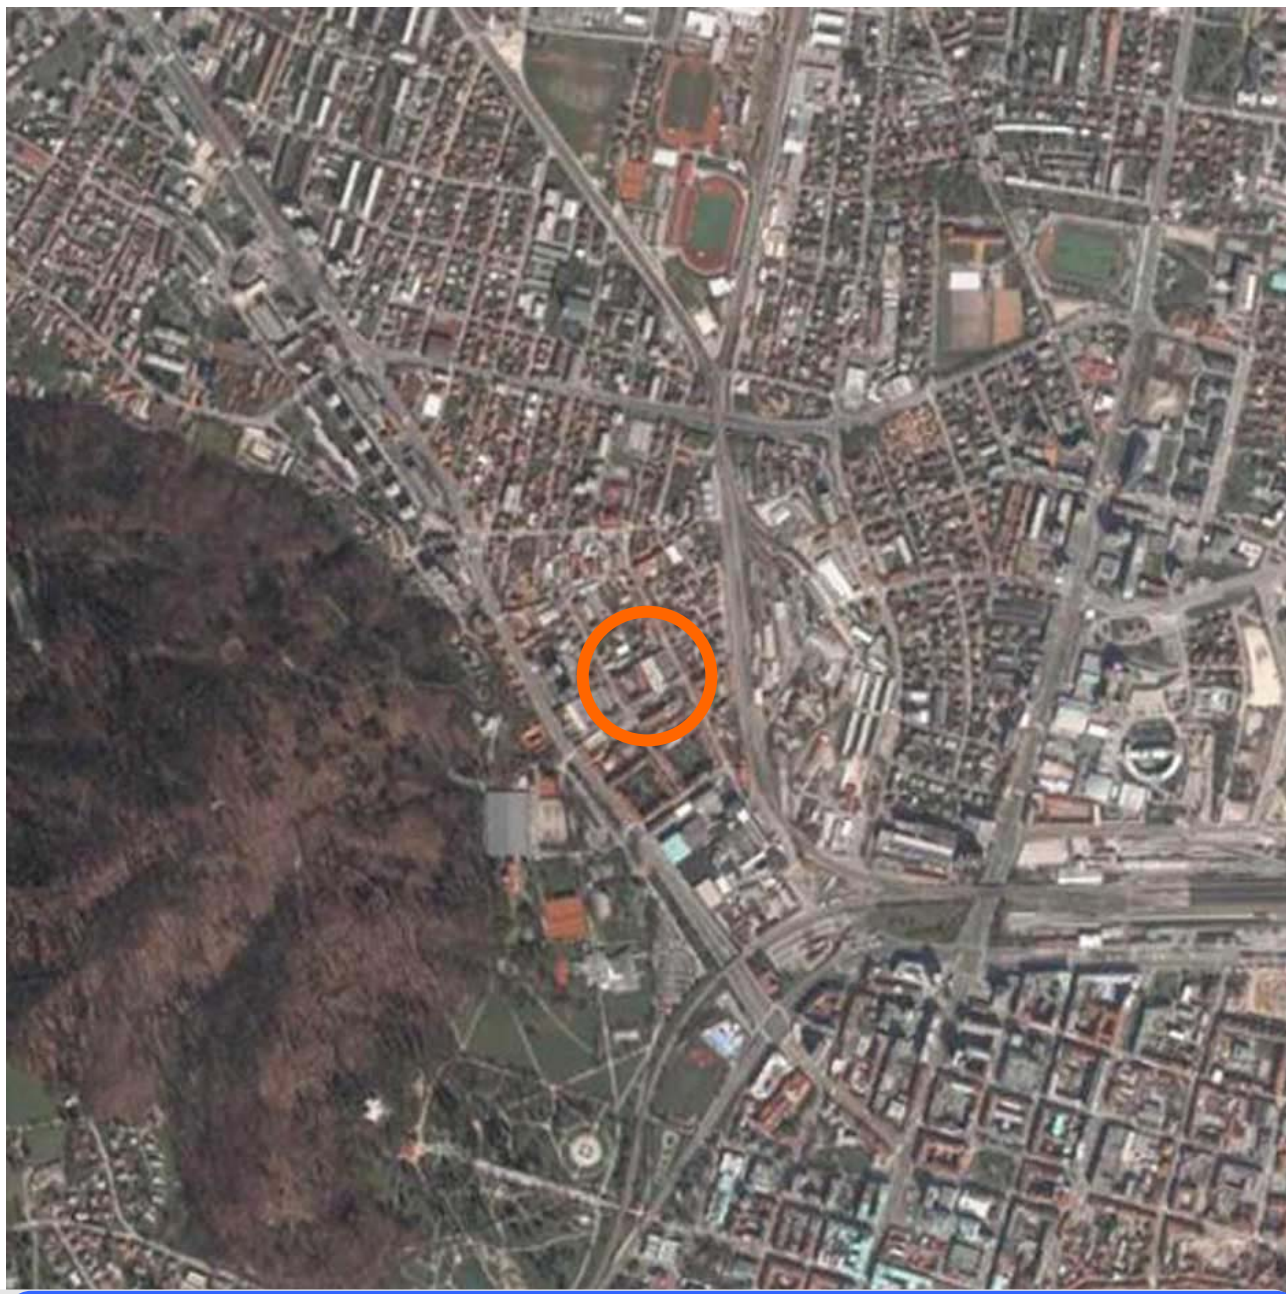


Izdelovalec prostorske dokumentacije:  
**Linear d.o.o.**

OPPN ZA DELA OBMOČIJ UREJANJA ŠS 1/1-2 Stara Šiška in ŠR 1/2-1 Bellevue  
**ORTOFOTO PRIKAZ ŠIRŠEGA OBMOČJA**

## LEGENDA

|                                                                                   |                         |
|-----------------------------------------------------------------------------------|-------------------------|
|  | MEJA OBMOČJA OPPN       |
|  | PARCELNE MEJE           |
|  | OBMOČJE UREJANJA        |
|  | OZNAKA OBMOČJA UREJANJA |
|  | PREDVIDENI OBJEKTI      |
|  | MEJA PRITLIČIJ          |
|  | UVOZ / IZVOZ IZ GARAŽE  |
|  | PARKIRNA MESTA          |
|  | ZAPRTA PARKIRNA MESTA   |
|  | KLANČINA                |

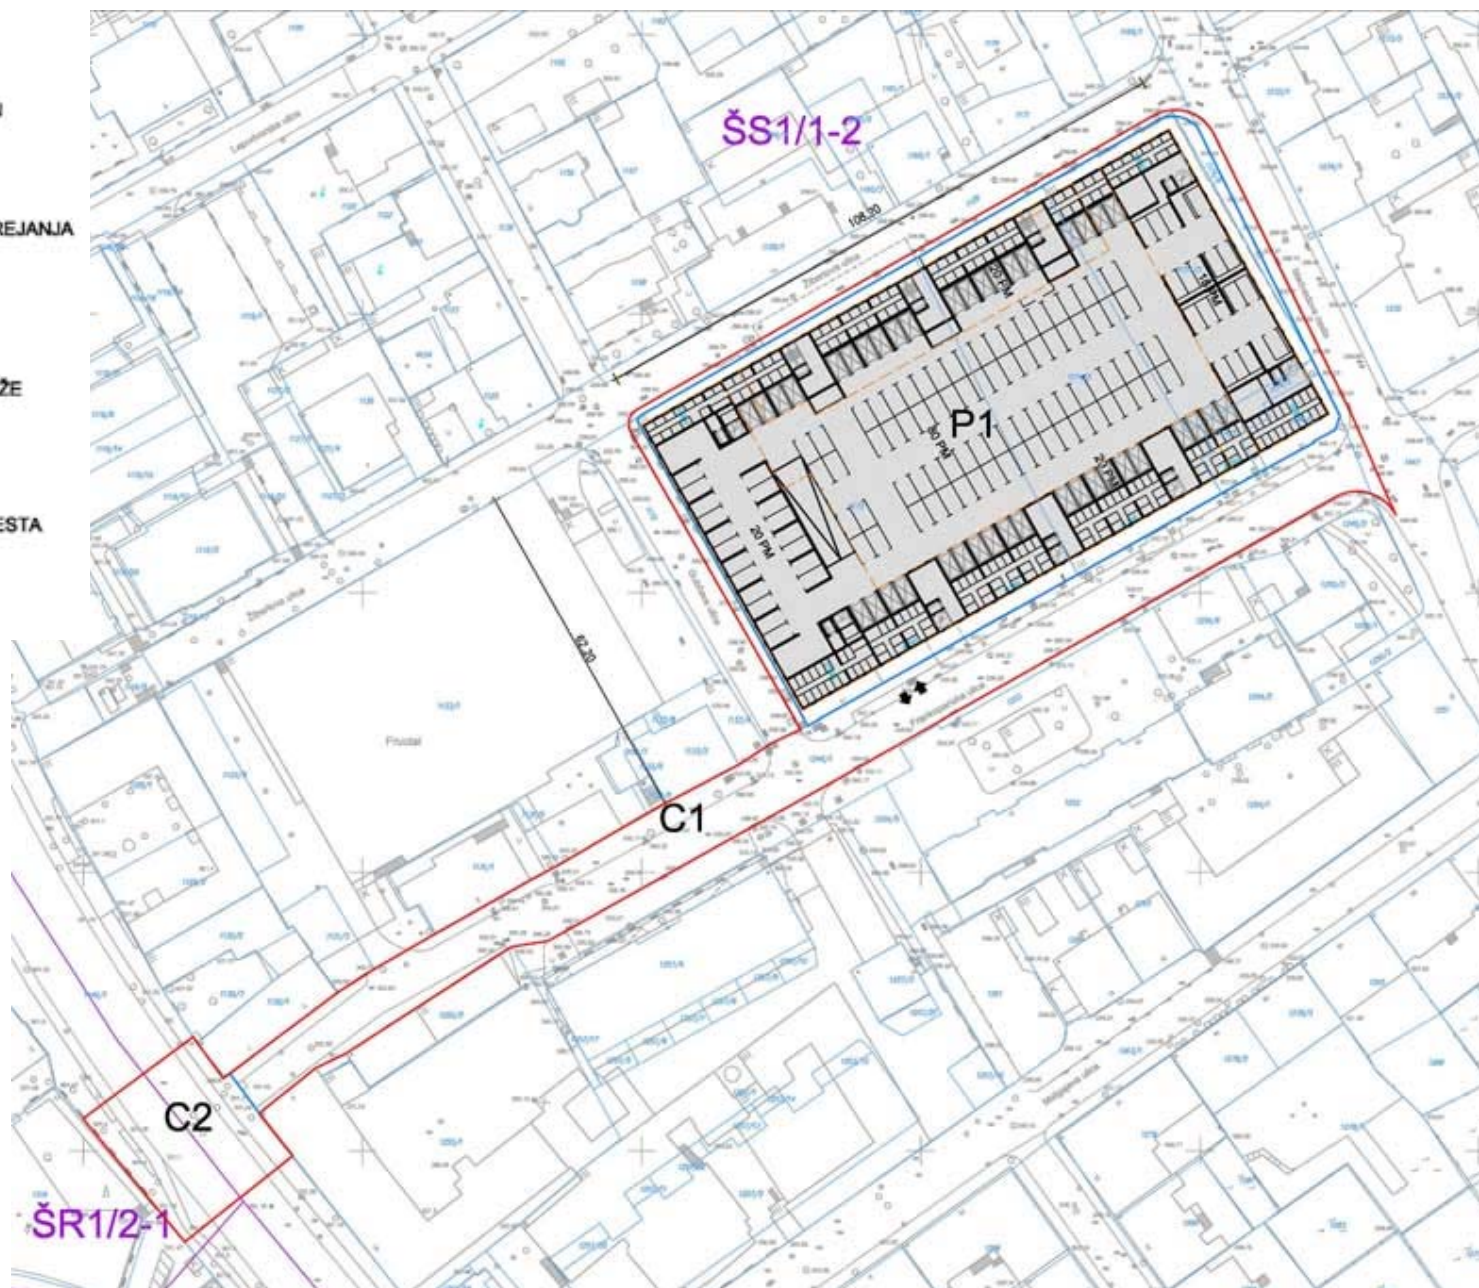



Izdelovalec prostorske dokumentacije:  
Linear d.o.o.

OPPN ZA DELA OBMOČIJ UREJANJA ŠS 1/1-2 Stara Šiška in ŠR 1/2-1 Bellevue

**ŽAZIDALNA SITUACIJA \_NIVO PRVE KLETNE ETAŽE**

## LEGENDA
 
|                                                                                   |                                |
|-----------------------------------------------------------------------------------|--------------------------------|
|  | MEJA OBMOČJA OPPN              |
|  | PARCELNE MEJE                  |
|  | OBMOČJE UREJANJA               |
|  | OZNAKA OBMOČJA UREJANJA        |
|  | PREDVIDENI OBJEKTI             |
|  | ZELENE POVRŠINE                |
|  | TLAKOVANE POVRŠINE             |
|  | MEJA NADSTROPIJ                |
|  | MEJA KLETI                     |
|  | VHODI V OBJEKT                 |
|  | UVOZ / IZVOZ IZ GARAŽE         |
|  | DOSTOPI V ATIJ                 |
|  | PREDVIDENI PROSTORI ZA ODPADKE |
|  | SKUPINE NIZKORASLEGA ZELENJA   |
|  | UREDITVE ZA IGRO OTROK         |

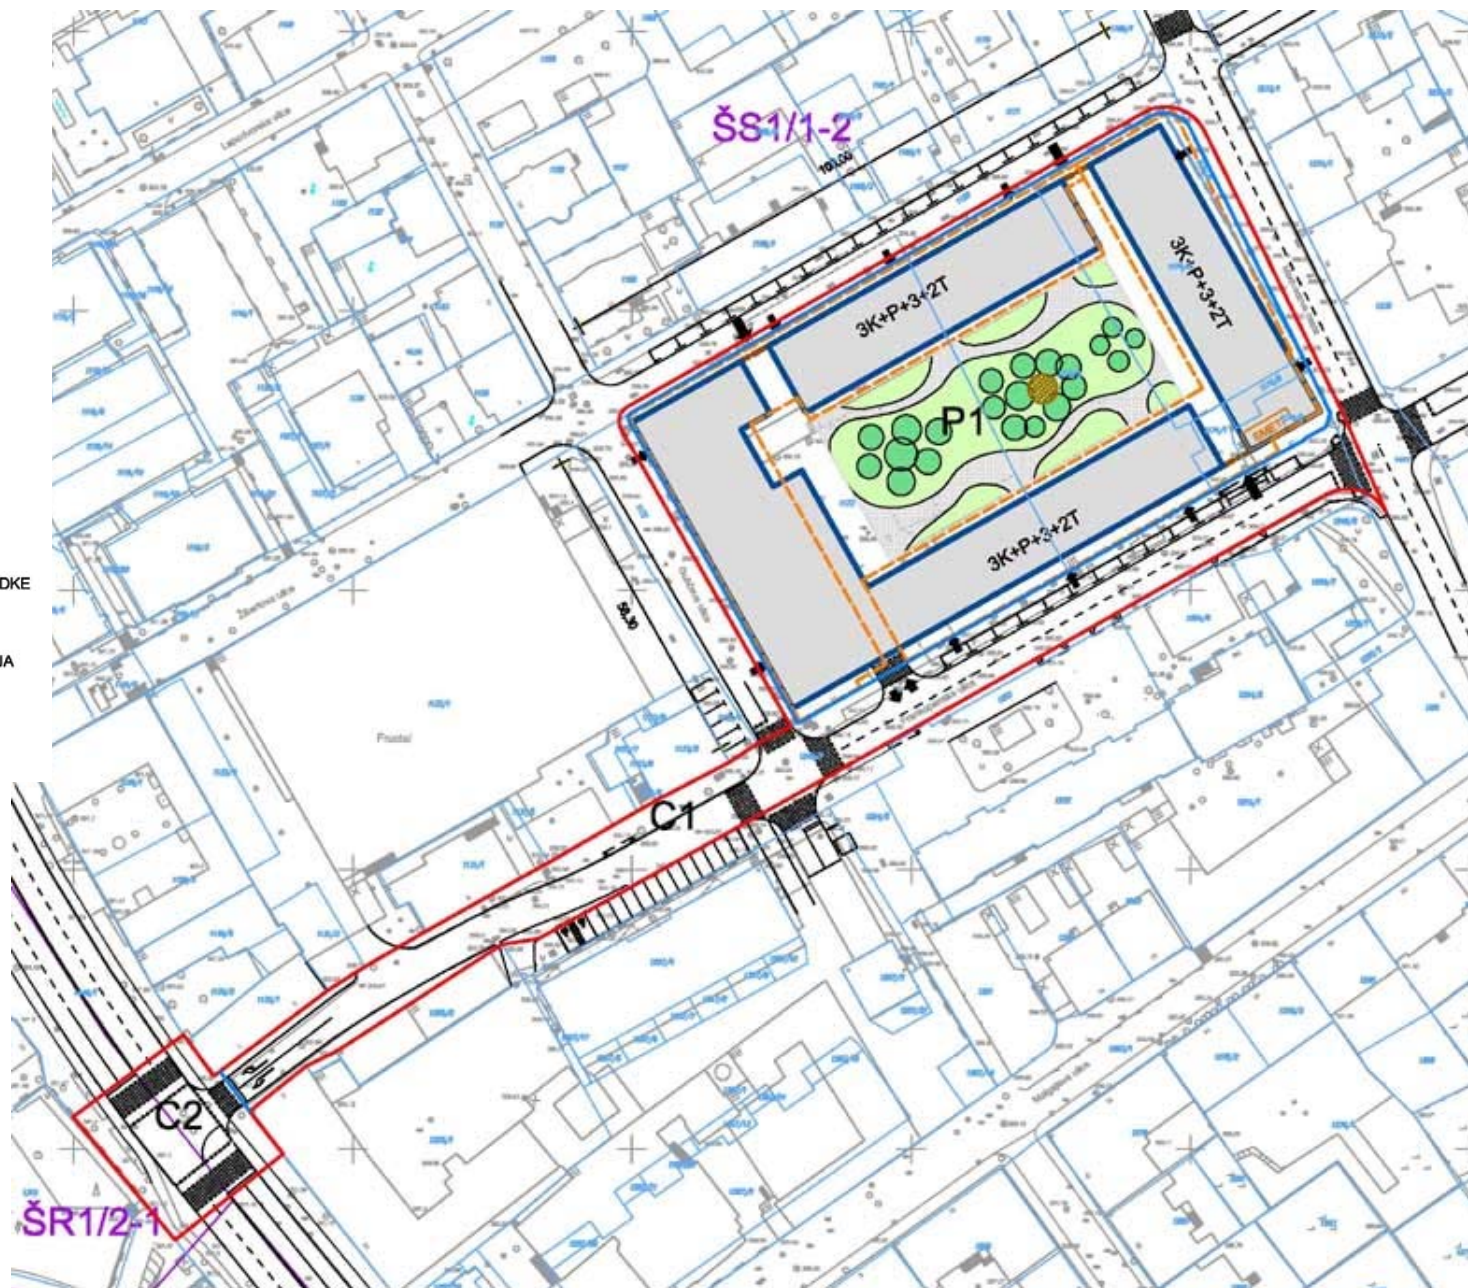


Izdovalec prostorske dokumentacije:

Linear d.o.o.


OPPN ZA DELA OBMOČIJ UREJANJA ŠS 1/1-2 Stara Šiška in ŠR 1/2-1 Bellevue

**ZAZIDALNA SITUACIJA \_PRITLIČJE**


PREREZ A-A

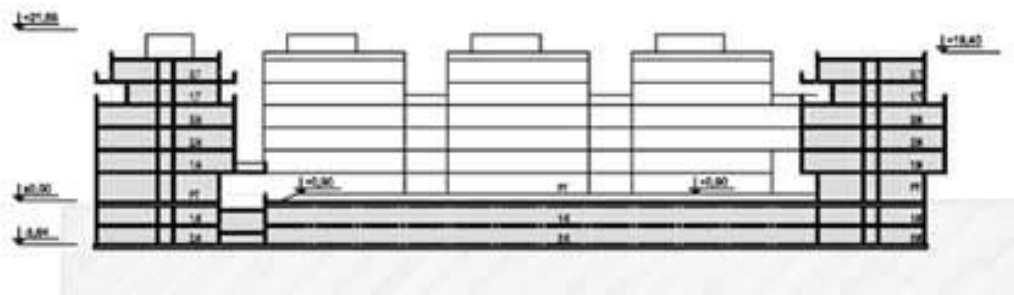

PREREZ B-B

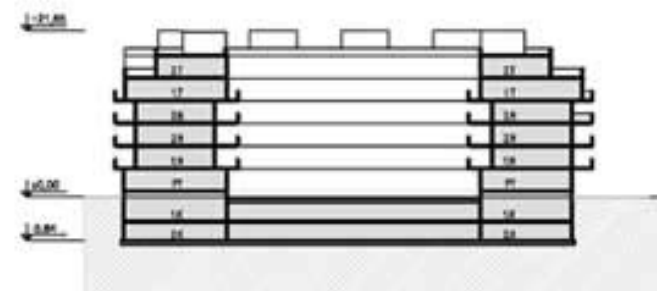

POGLEDI

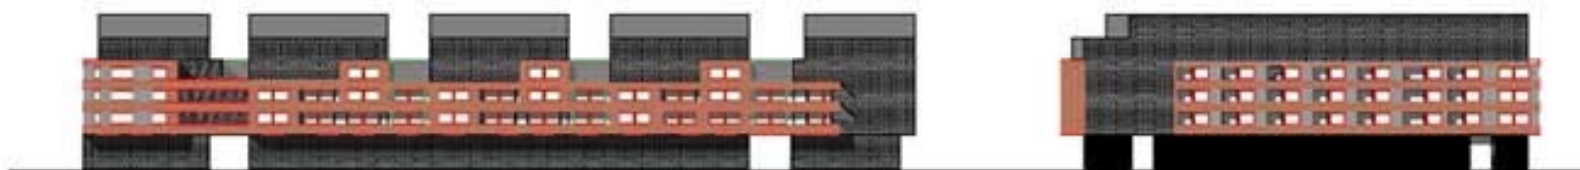

Izdelovalec prostorske dokumentacije:  
**Linear d.o.o.**

OPPN ZA DELA OBMOČIJ UREJANJA ŠS 1/1-2 Stara Šiška in ŠR 1/2-1 Bellevue  
**PREREZI IN POGLEDI**