



OPPN

**OBMOČJE UREJANJA CR 2/20
PRAVOSLAVNA CERKEV**

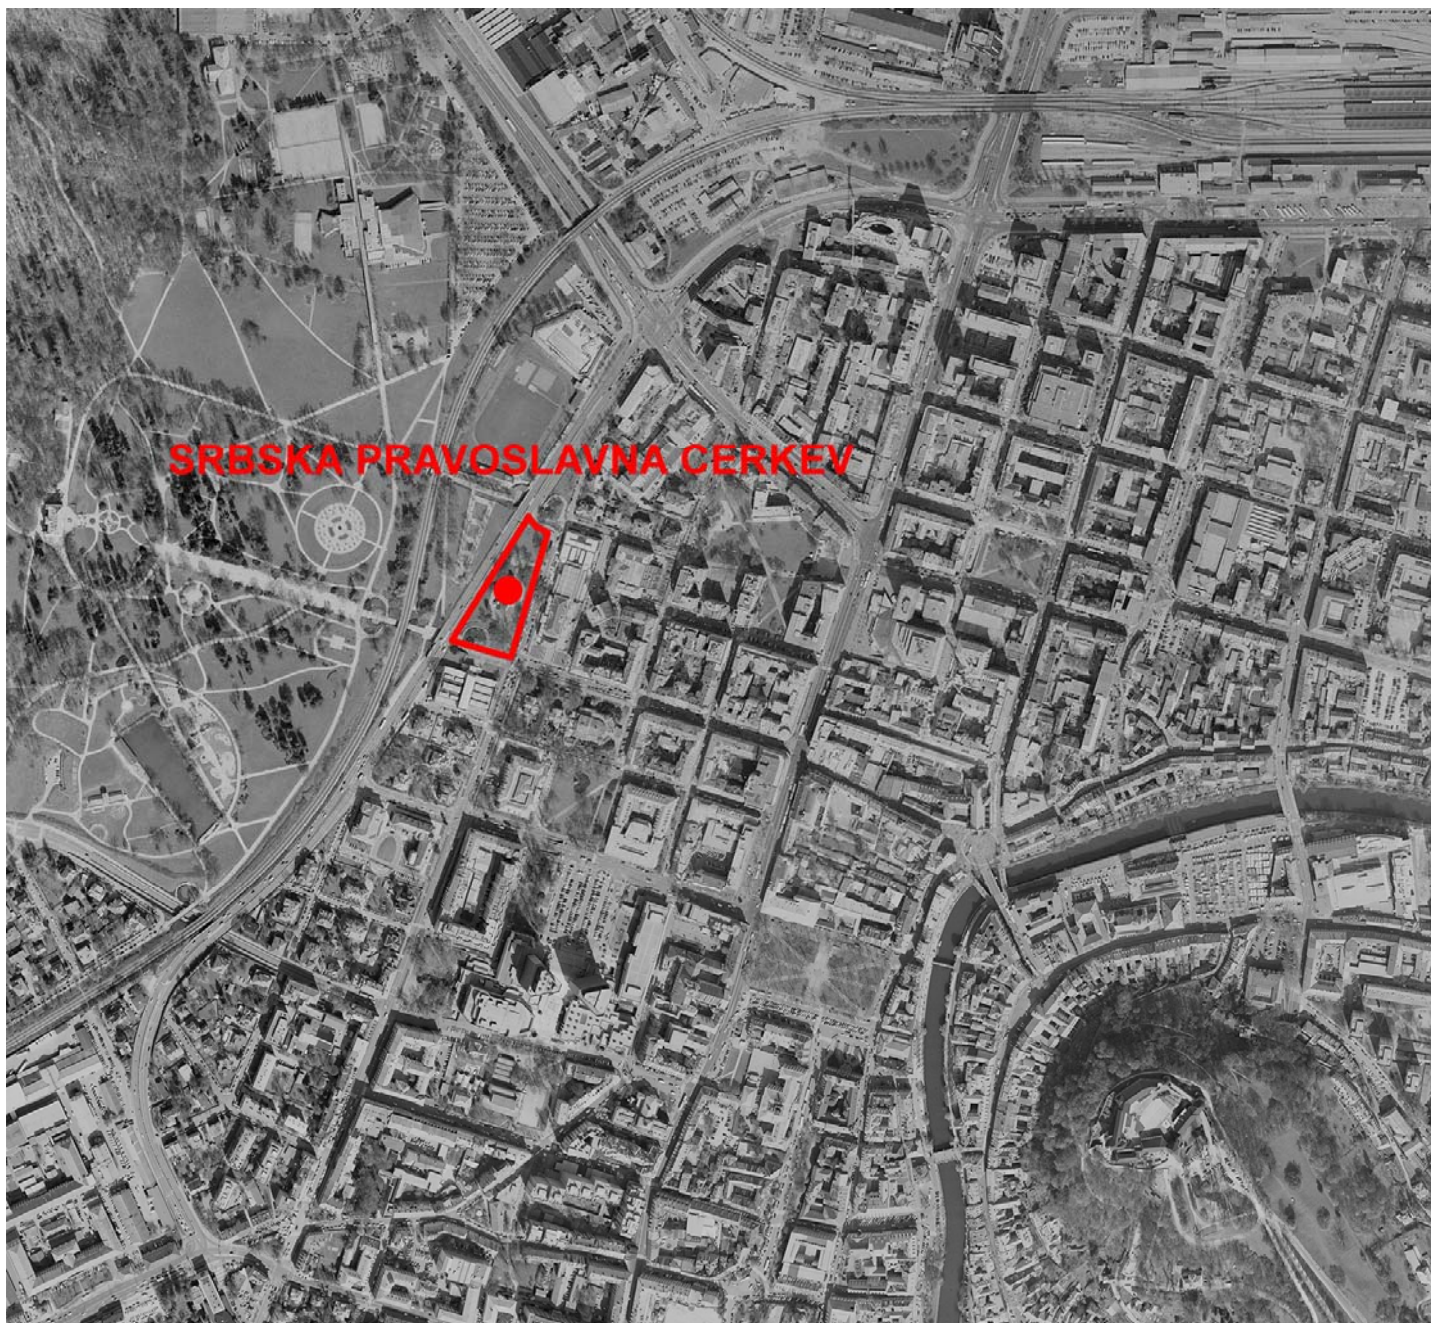

ŠIRŠA SITUACIJA

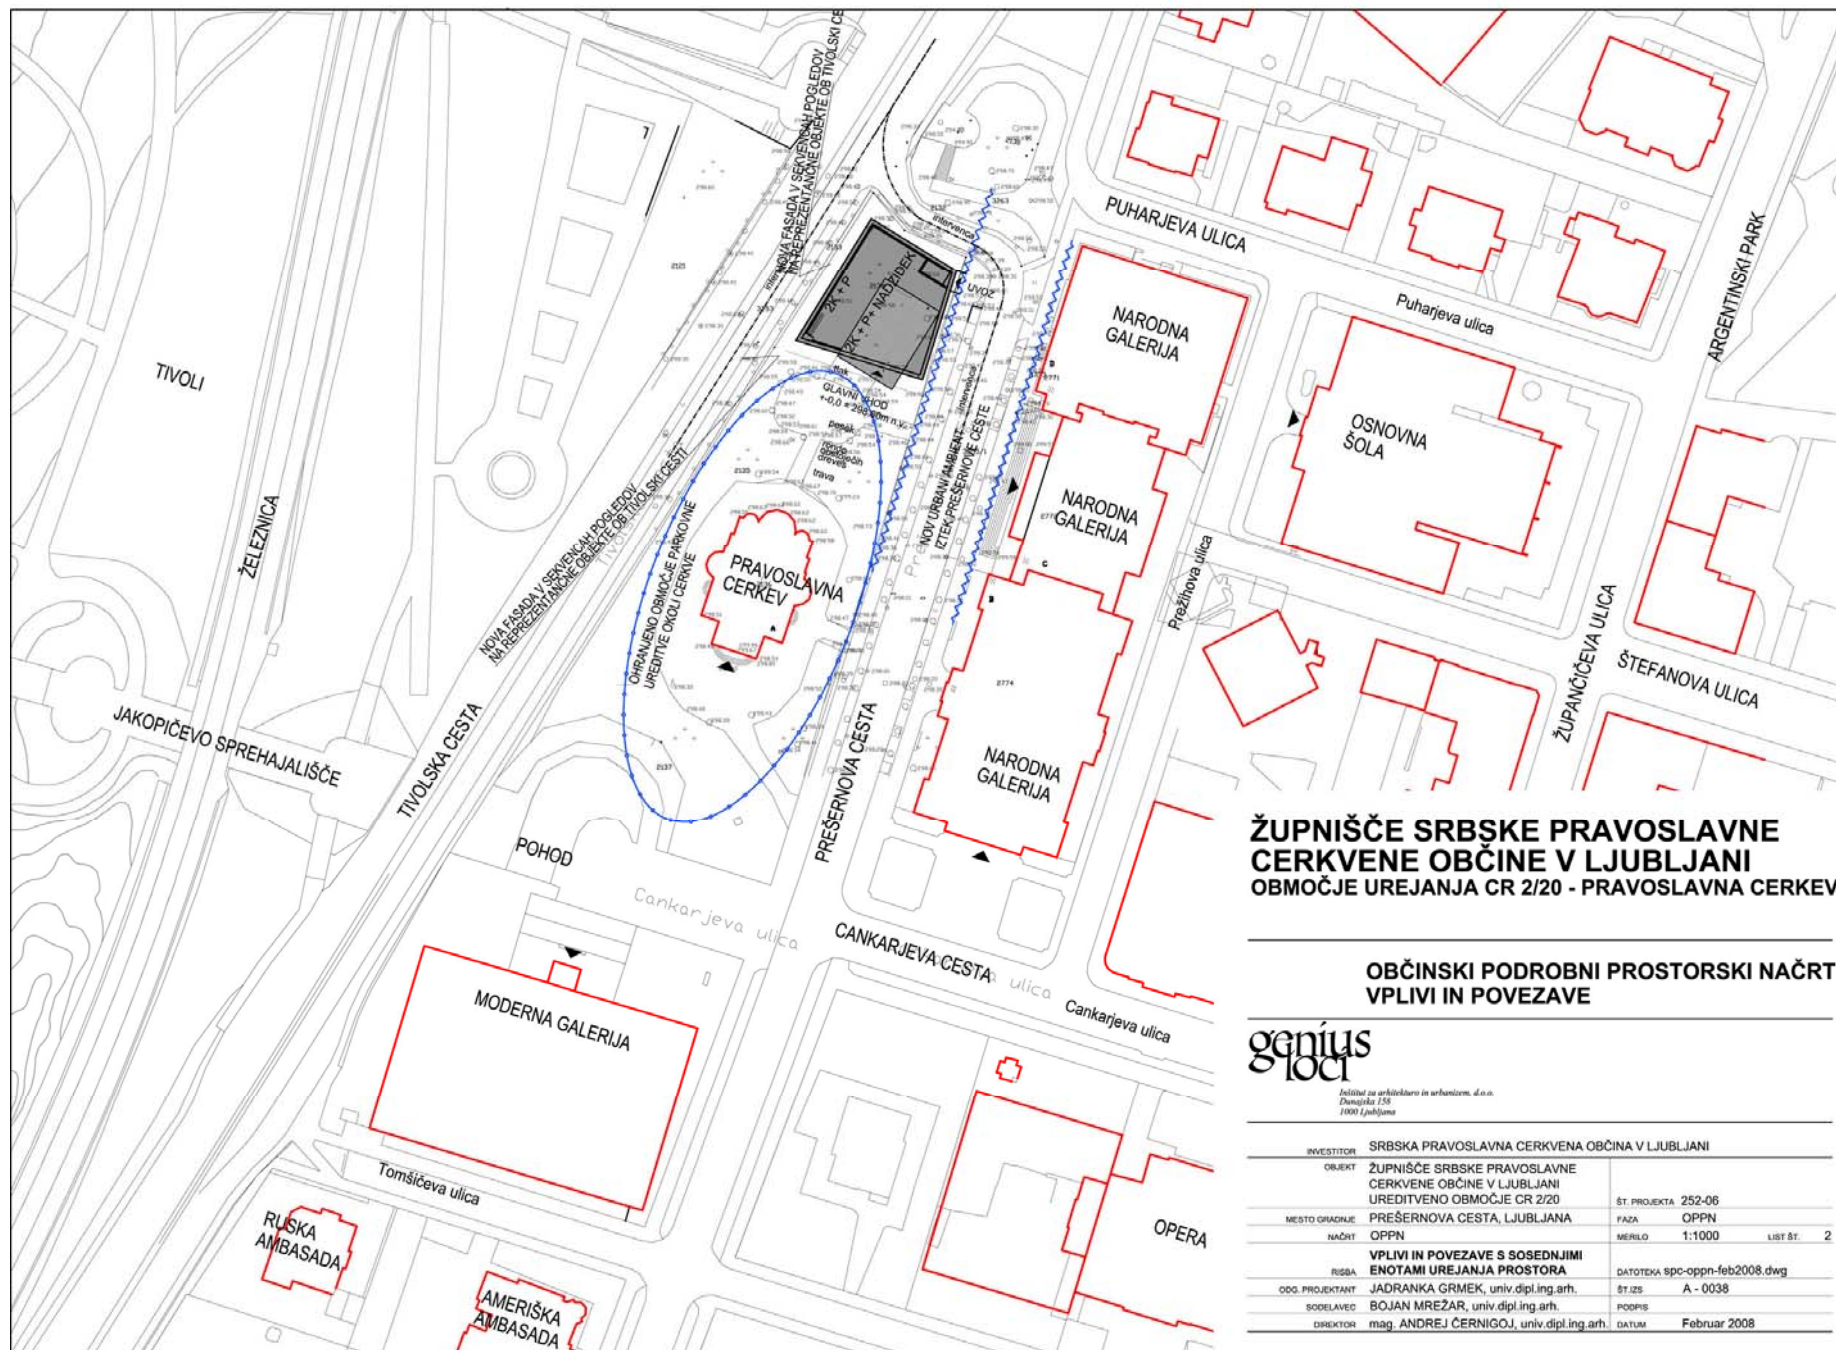


ŽUPNIŠČE SRBSKE PRAVOSLAVNE CERKVENE OBČINE V LJUBLJANI OBMOČJE UREJANJA CR 2/20 - PRAVOSLAVNA CERKEV

OBČINSKI PODROBNI PROSTORSKI NAČRT VPLIVI IN POVEZAVE

**genius
loci**

Iskustvo za arhitekturo in urbanizem, d.o.o.
Danajška 158
1000 Ljubljana

INVESTITOR	SRBSKA PRAVOSLAVNA CERKVENA OBČINA V LJUBLJANI		
OBJEKT	ŽUPNIŠČE SRBSKE PRAVOSLAVNE CERKVENE OBČINE V LJUBLJANI UREDITVENO OBMOČJE CR 2/20		
MESTO GRADNJE	PREŠERNOVA CESTA, LJUBLJANA	ŠT. PROJEKTA	252-06
NAČRT	OPPN	FAZA	OPPN
RISBA		MERILO	1:1000 LIST ŠT. 2
ODG. PROJEKTANT	JADRANKA GRMEK, univ.dipl.ing.arh.	DATOTEKA	spc-oppn-feb2008.dwg
SODELAVEC	BOJAN MREZAR, univ.dipl.ing.arh.	ŠT. IZS	A - 0038
DIREKTOR	mag. ANDREJ ČERNIGOJ, univ.dipl.ing.arh.	PODPIS	
		DATUM	Februar 2008

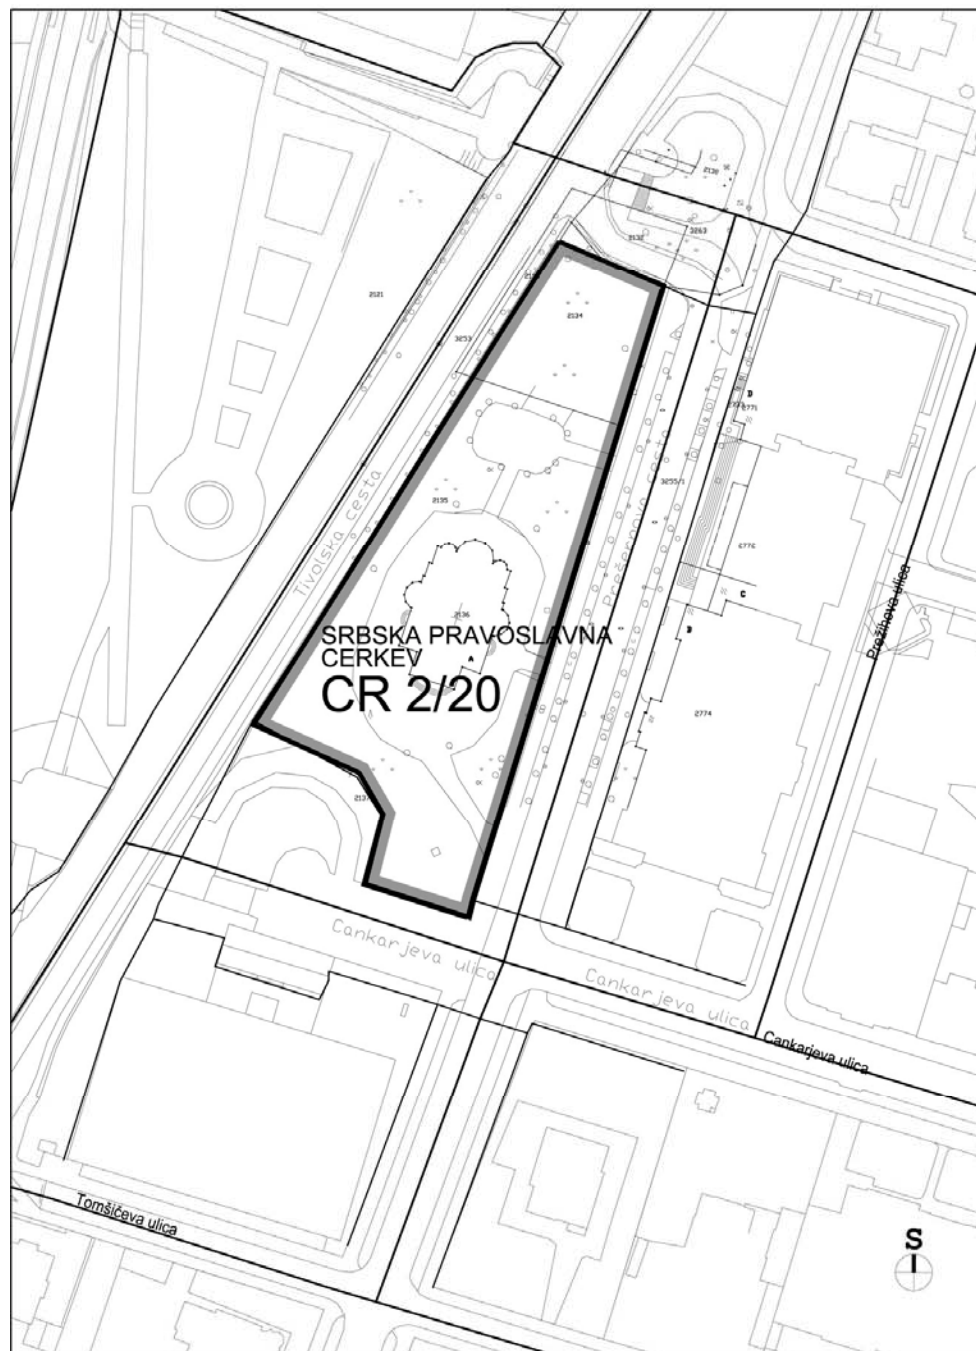

LEGENDA:

— UREDITVENO OBMOČJE OPPN - 5288 m²

— MEJA OBMOČJA UREJANJA

CR 2/20 OZNAKA OBMOČJA UREJANJA

OBMOČJA UREJANJA


ŽUPNIŠČE SRBSKE PRAVOSLAVNE CERKVENE OBČINE V LJUBLJANI OBMOČJE UREJANJA CR 2/20 - PRAVOSLAVNA CERKEV

OBČINSKI PODROBNI PROSTORSKI NAČRT NAČRT OBMOČJA

**genius
loci**

*Inštitut za arhitekturo in urbanizem, d.o.o.
Dunajska 158
1000 Ljubljana*

INVESTITOR	SRBSKA PRAVOSLAVNA CERKVENA OBČINA V LJUBLJANI		
OBJEKT	ŽUPNIŠČE SRBSKE PRAVOSLAVNE CERKVENE OBČINE V LJUBLJANI UREDITVENO OBMOČJE CR 2/20		
MESTO GRADNJE	PREŠERNOVA CESTA, LJUBLJANA	ŠT. PROJEKTA	252-06
NACRT	OPPN	FAZA	OPPN
RISBA	NAČRT OBMOČJA OPPN	MERILO	1:1000 LIST ŠT. 3.3.
ODG. PROJEKTANT	JADRANKA GRMEK, univ.dipl.ing.arh.	DATOTEKA	spc-oppn-feb2008.dwg
SODELAVEC	BOJAN MREŽAR, univ.dipl.ing.arh.	ŠT.IZS	A - 0038
DIREKTOR	mag. ANDREJ ČERNIGOJ, univ.dipl.ing.arh.	PODPIS	
		DATUM	Februar 2008

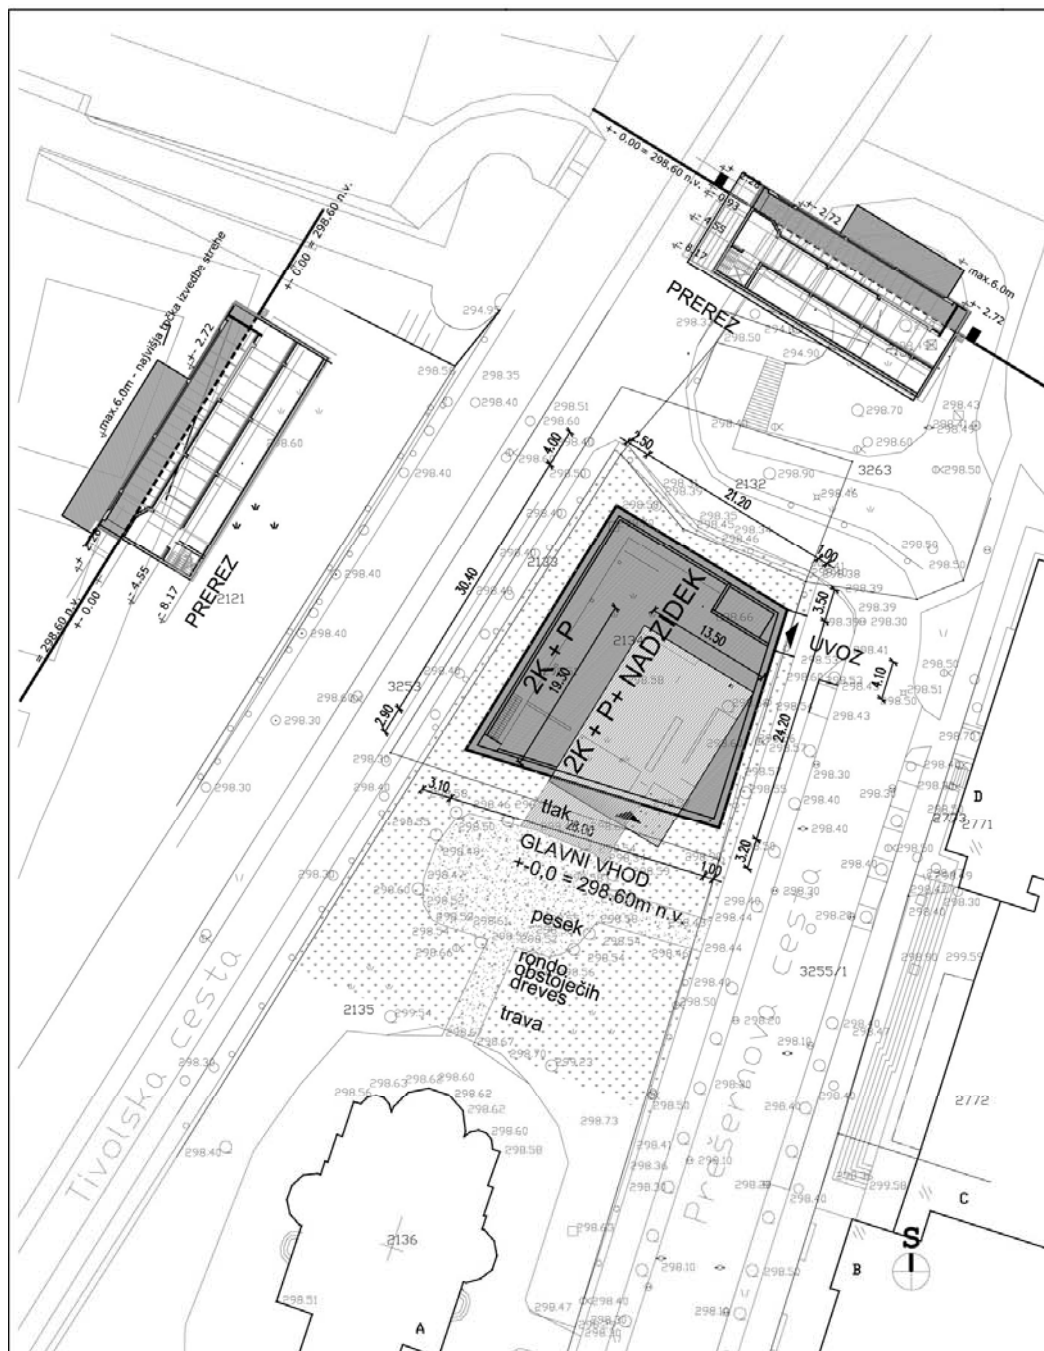


**ŽUPNIŠČE SRBSKE PRAVOSLAVNE
CERKVE OBCINE V LJUBLJANI
OBMOČJE UREJANJA CR 2/20 - PRAVOSLAVNA CERKEV**


**OBČINSKI PODROBNI PROSTORSKI NAČRT
URBANISTIČNO ARHITEKTONSKA SITUACIJA**

**genius
locl**


Inštitut za arhitekturo in urbanizem, d.o.o.
Dunajska 158
1000 Ljubljana

INVESTITOR	SRBSKA PRAVOSLAVNA CERKVENA OBČINA V LJUBLJANI		
OBJEKT	ŽUPNIŠČE SRBSKE PRAVOSLAVNE CERKVE OBCINE V LJUBLJANI UREDITVENO OBMOČJE CR 2/20		ŠT. PROJEKTA 252-06
MESTO GRADNJE	PREŠERNOVA CESTA, LJUBLJANA	FAZA	OPPN
NAČRT	OPPN	MERILO	1:500 LIST ŠT. 4.1.
RISBA	URB. ARH. SITUACIJA	DATOTEKA	spc-oppn-feb2008.dwg
ODG. PROJEKTANT	JADRANKA GRMEK, univ.dipl.ing.arh.	ŠT.IZS	A - 0038
SODELAVEC		PODPIS	
DIREKTOR	mag. ANDREJ ČERNIGOJ, univ.dipl.ing.arh.	DATUM	Februar 2008

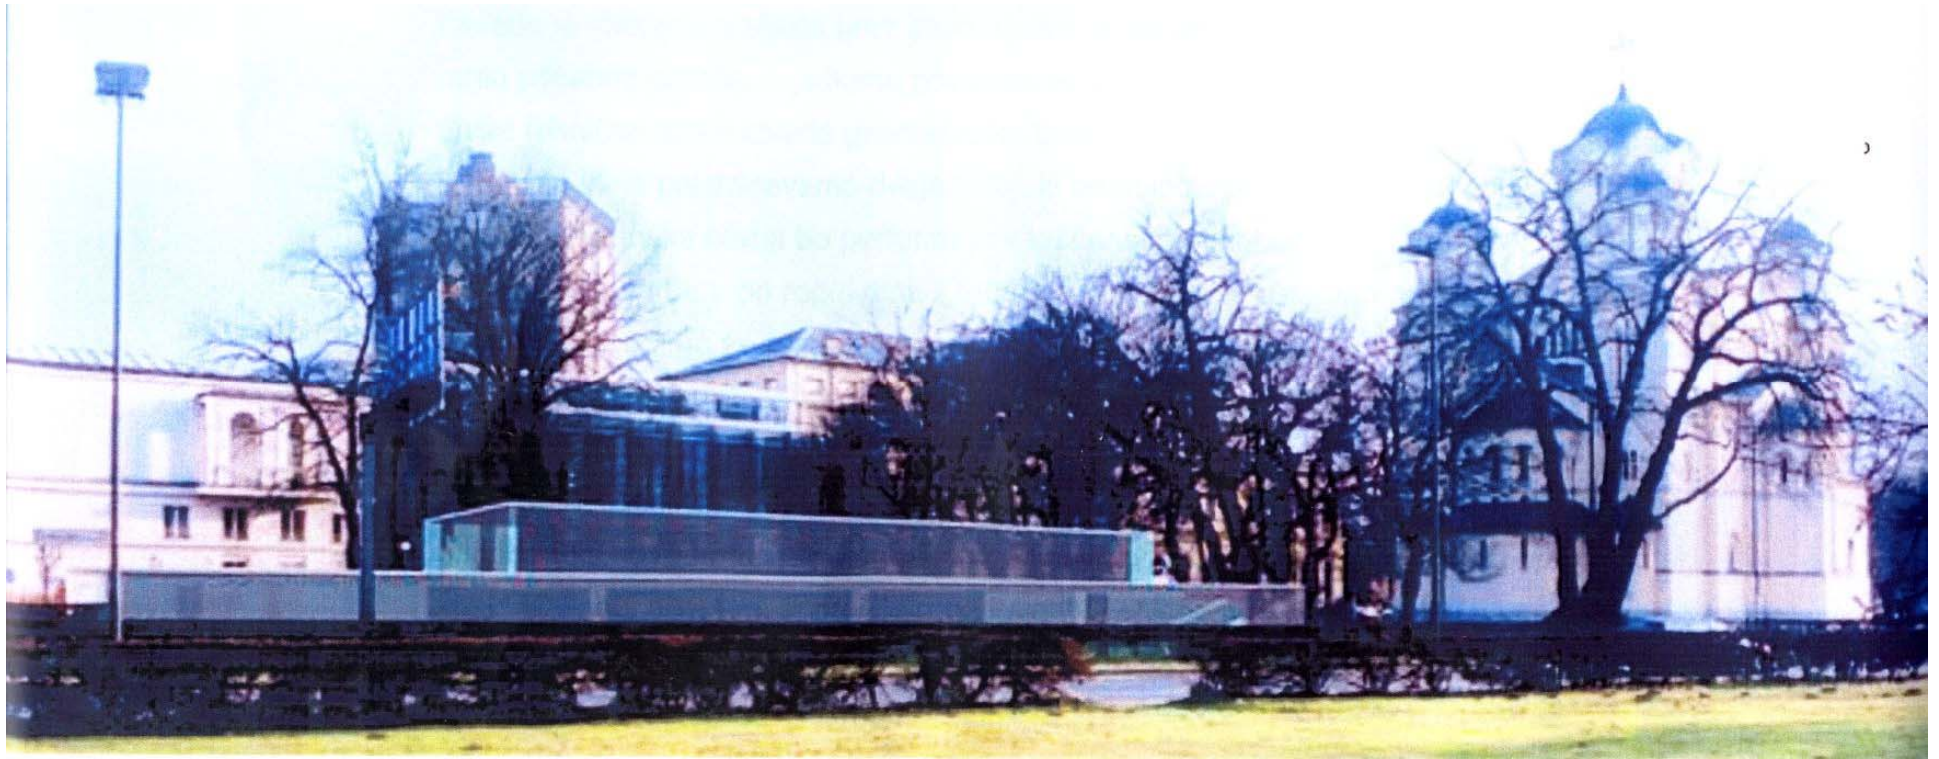


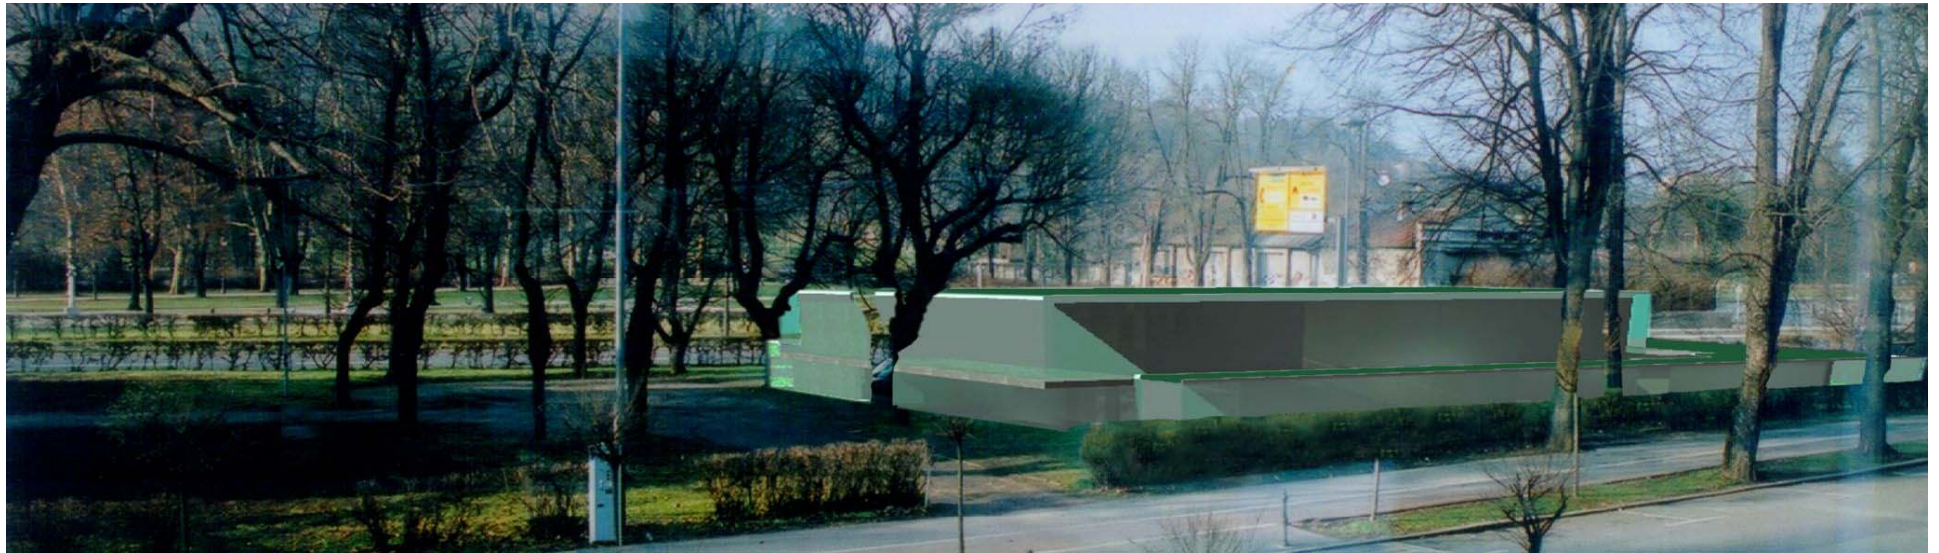

3D

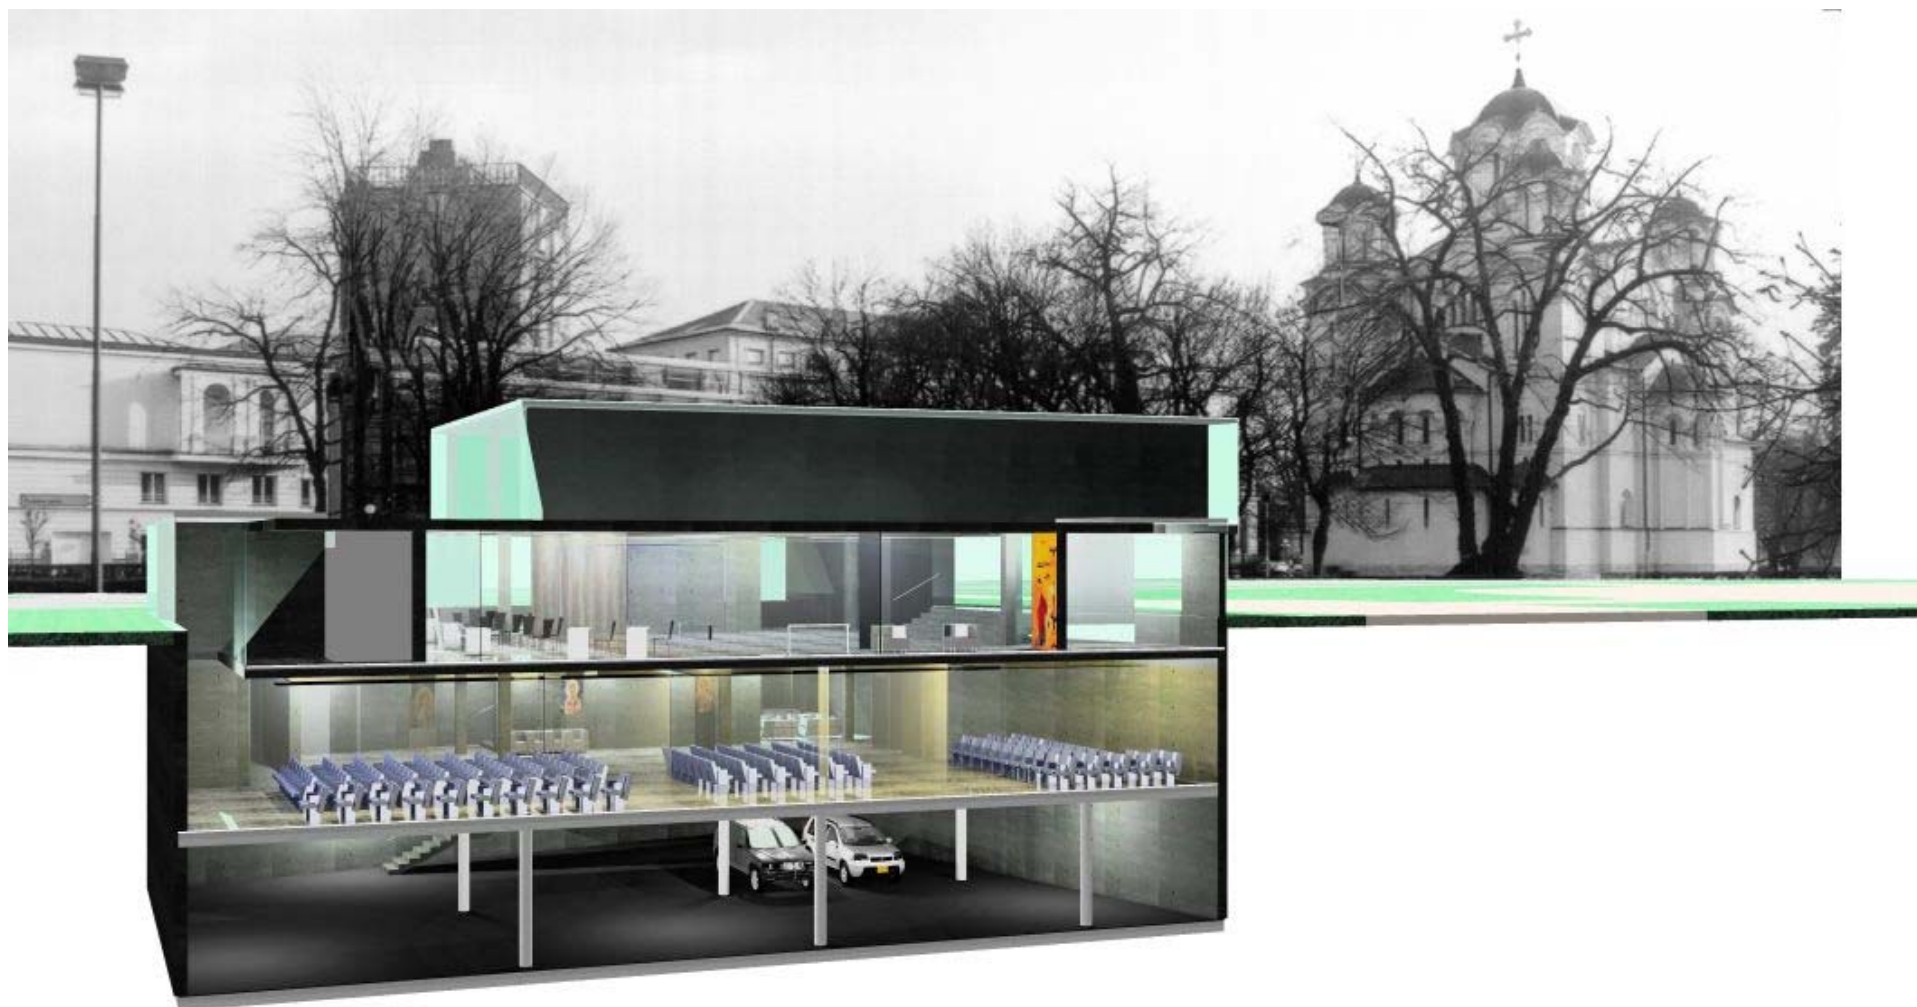

3D

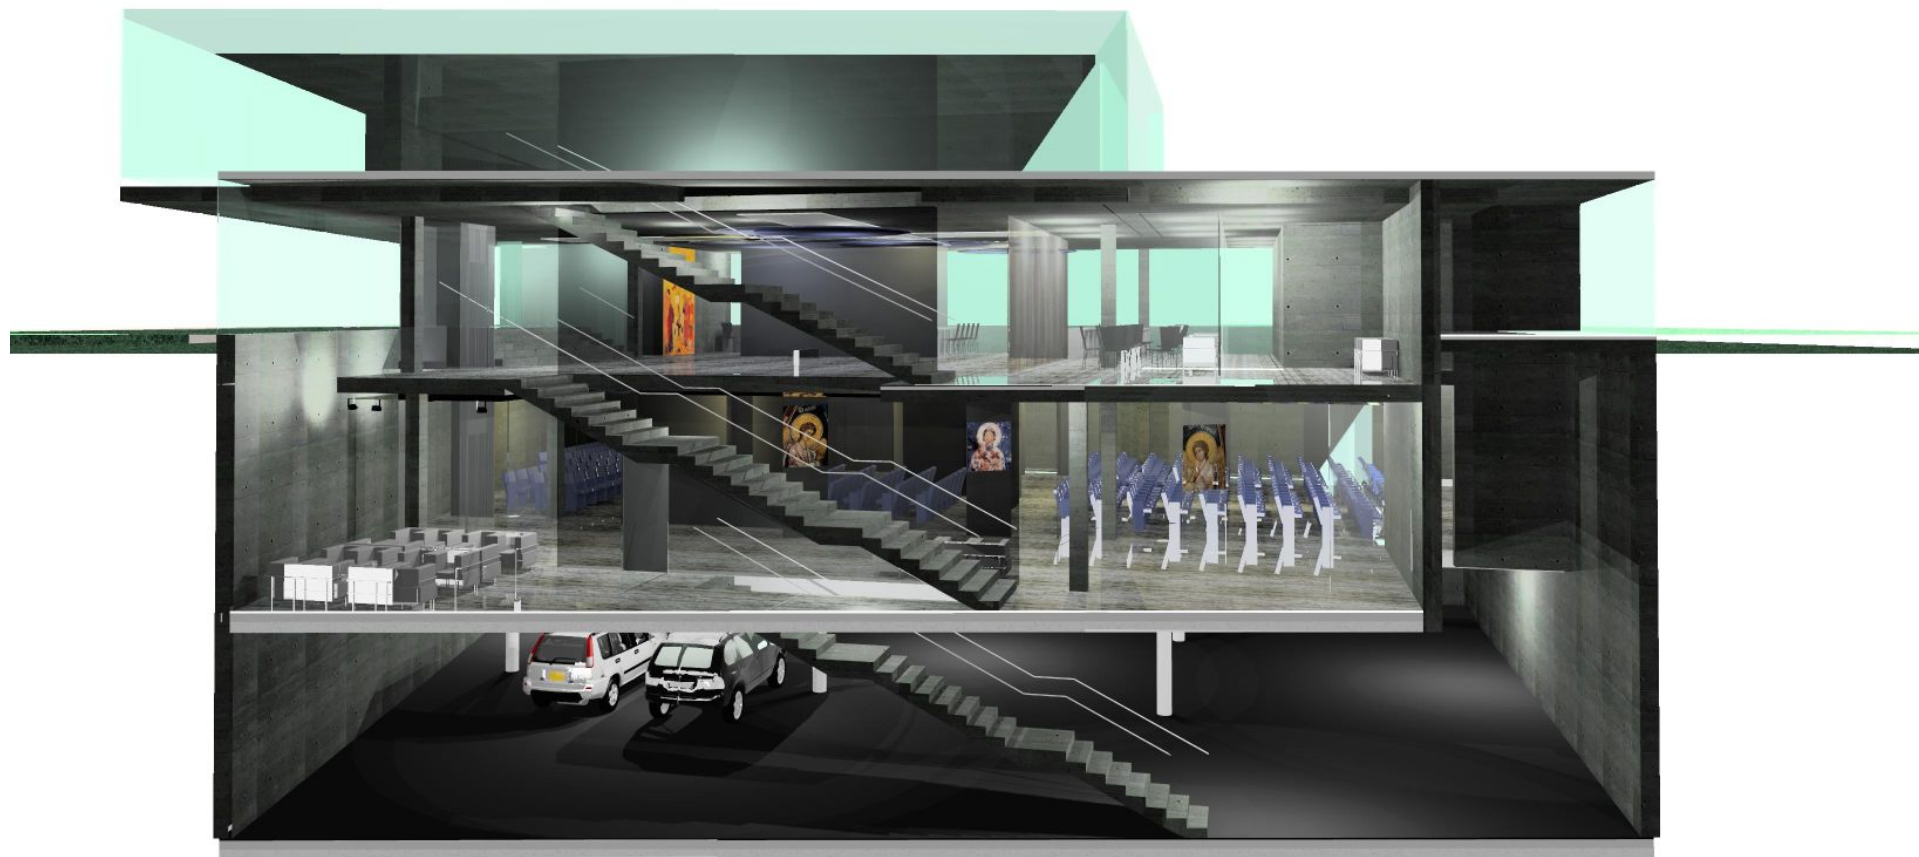

3D







3D



3D



3D