


OBČINSKI PODROBNI PROSTORSKI NAČRT ZA OBMOČJE BAVARSKEGA DVORA

DOPOLNJENI OSNUTEK



- Izdelovalec prostorske dokumentacije:
- LUZ – Ljubljanski urbanistični zavod d.d.

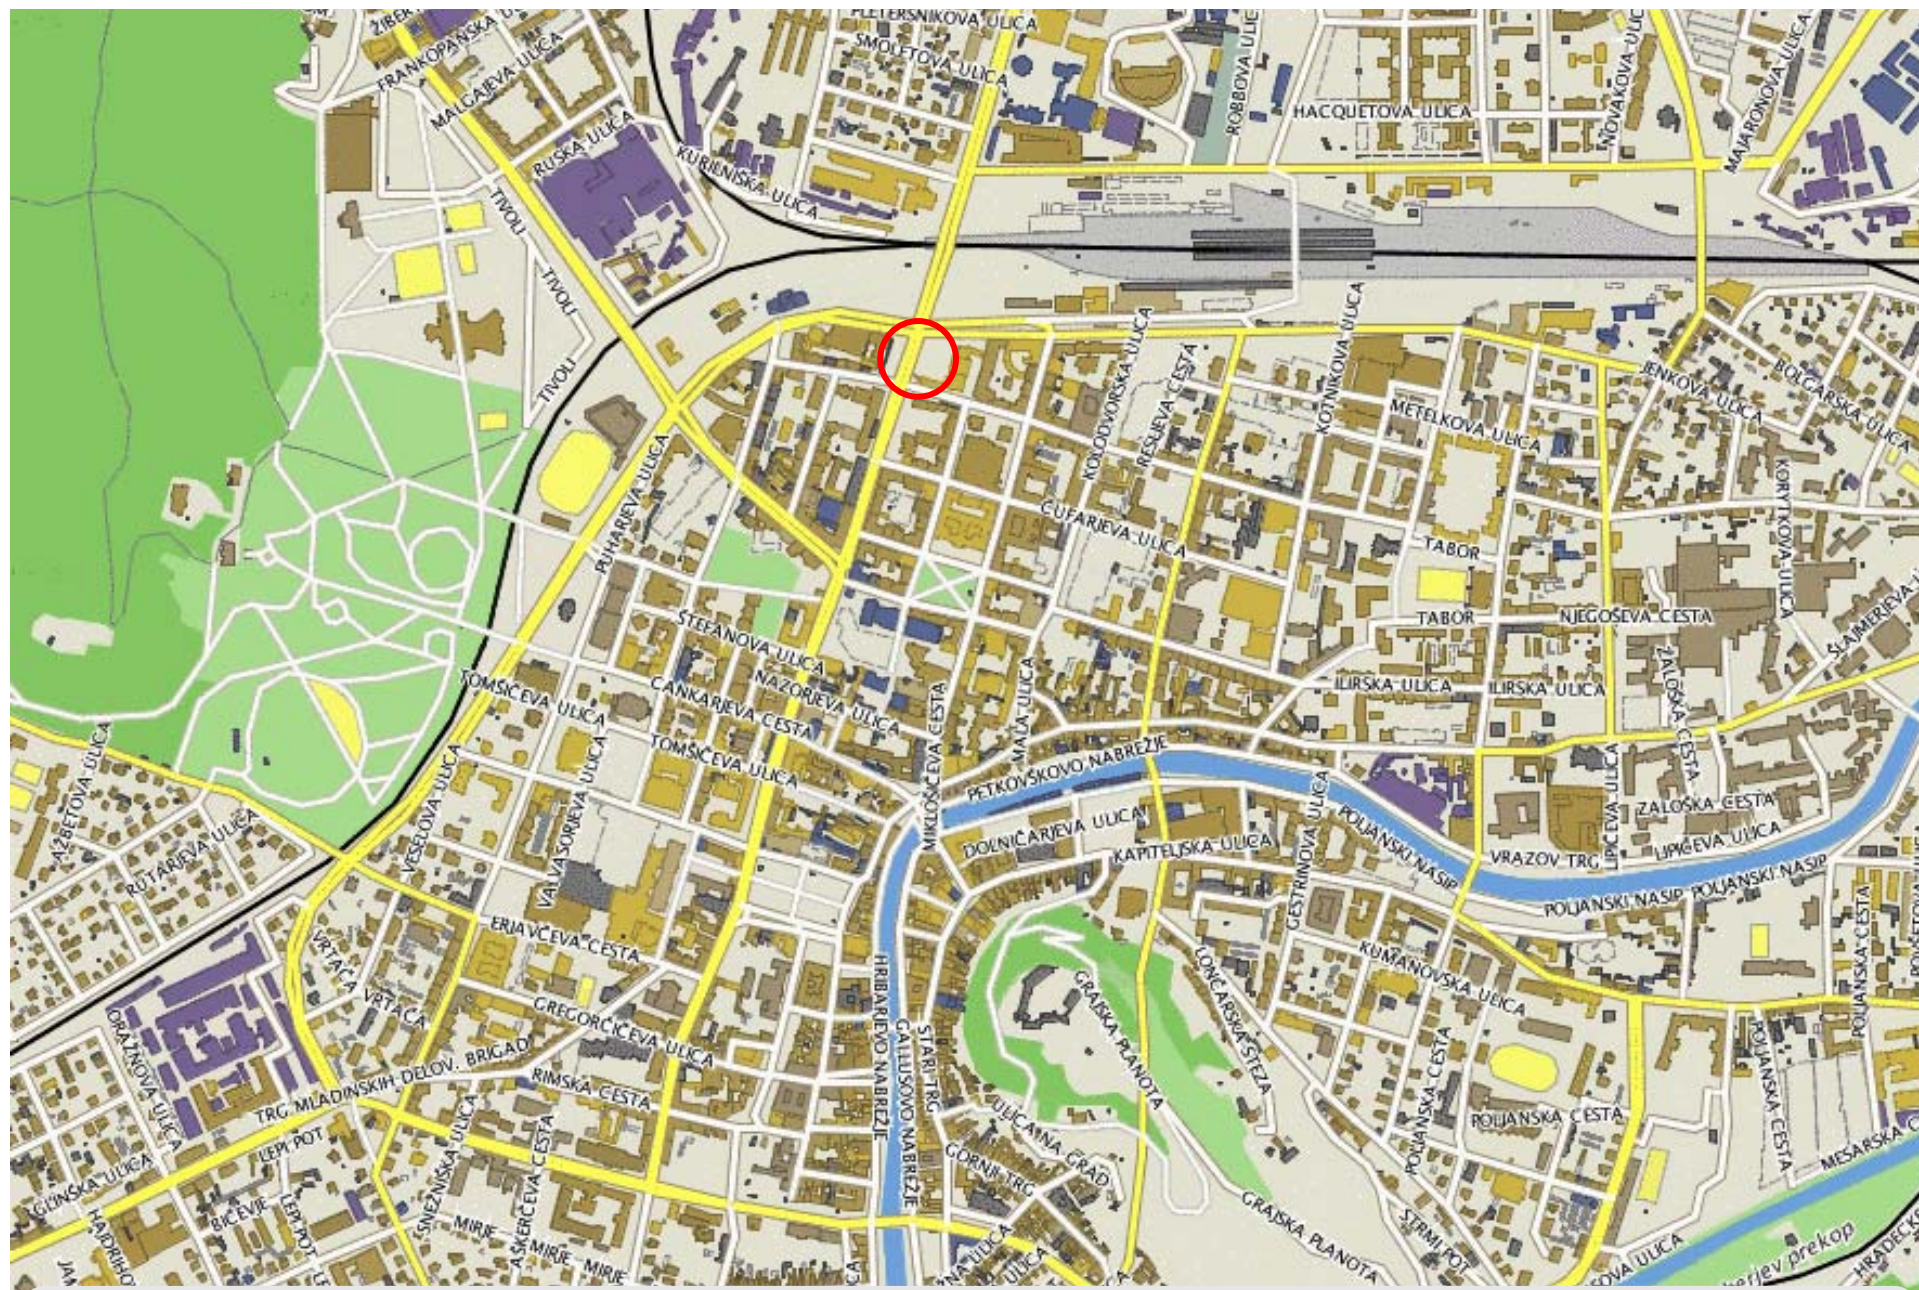


Izdovalec prostorske dokumentacije:
LUZ – Ljubljanski urbanistični zavod d.d.

OPPN ZA OBMOČJE UREJANJA BAVARSKI DVOR PRIKAZ ŠIRŠEGA OBMOČJA


LEGENDA:

- OBMOČJE OPPN
- MEJE PROSTORSKIH ENOT ZNOTRAJ OPPN
- P1 OZNAKA PROSTORSKE ENOTE
- MEJE OBMOČJA UREJANJA
- CO2/1 OZNAKA OBMOČJA UREJANJA
- PARCELNE MEJE
- PREDVIDENI OBJEKTI
- OBSTOJEČI OBJEKT
- OBSTOJEČE TLAKOVANE POVRŠINE
- PREDVIDENE TLAKOVANE POVRŠINE
- NADSTREŠEK
- MEJA ETAŽE
- MEJA KLETI
- MOŽNOST ODSTOPAJNA ZARADI OBLIKOVANJA OBJEKTA
- VHODI V OBJEKT
- ZRAČNIKI
- GRMOVNICE
- UVOZ / IZVOZ IZ GARAZE

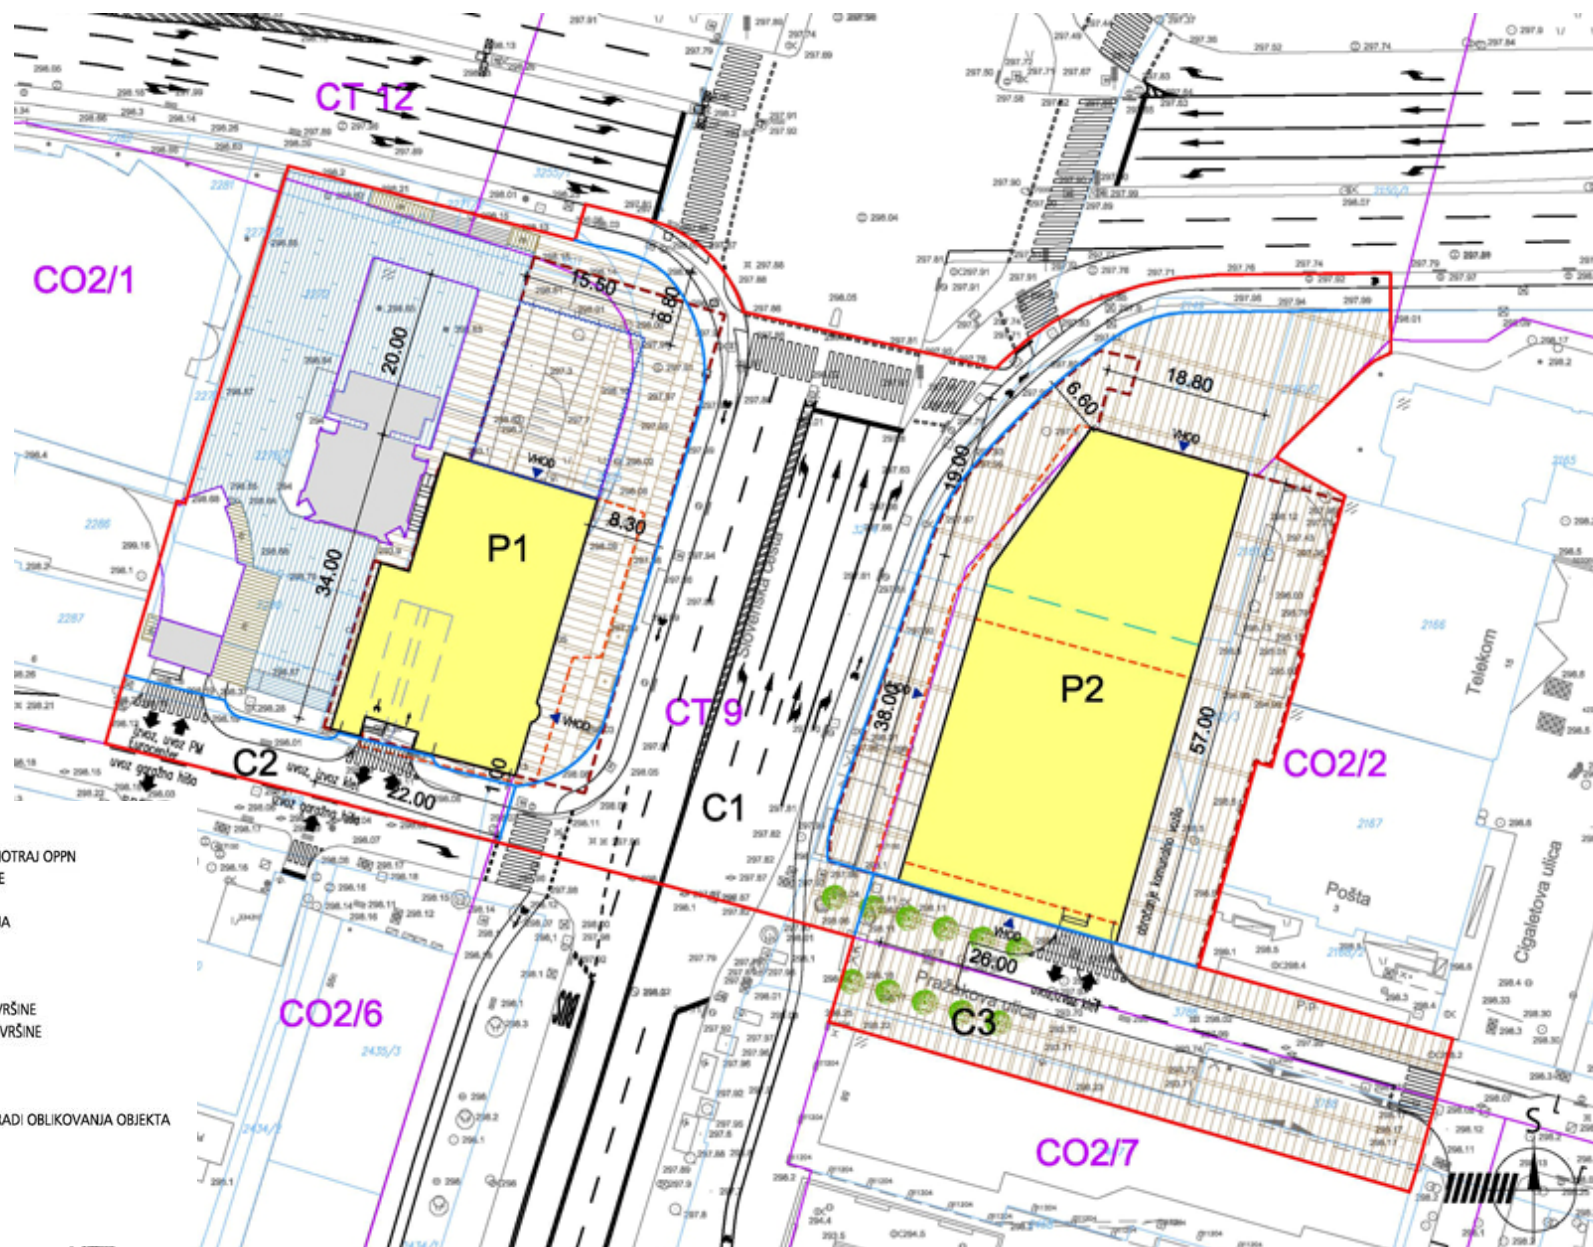

Izdelovalec prostorske dokumentacije:
LUZ – Ljubljanski urbanistični zavod d.d.

OPPN ZA OBMOČJE UREJANJA BAVARSKI DVOR ZAZIDALNA SITUACIJA_PRITLIČJE

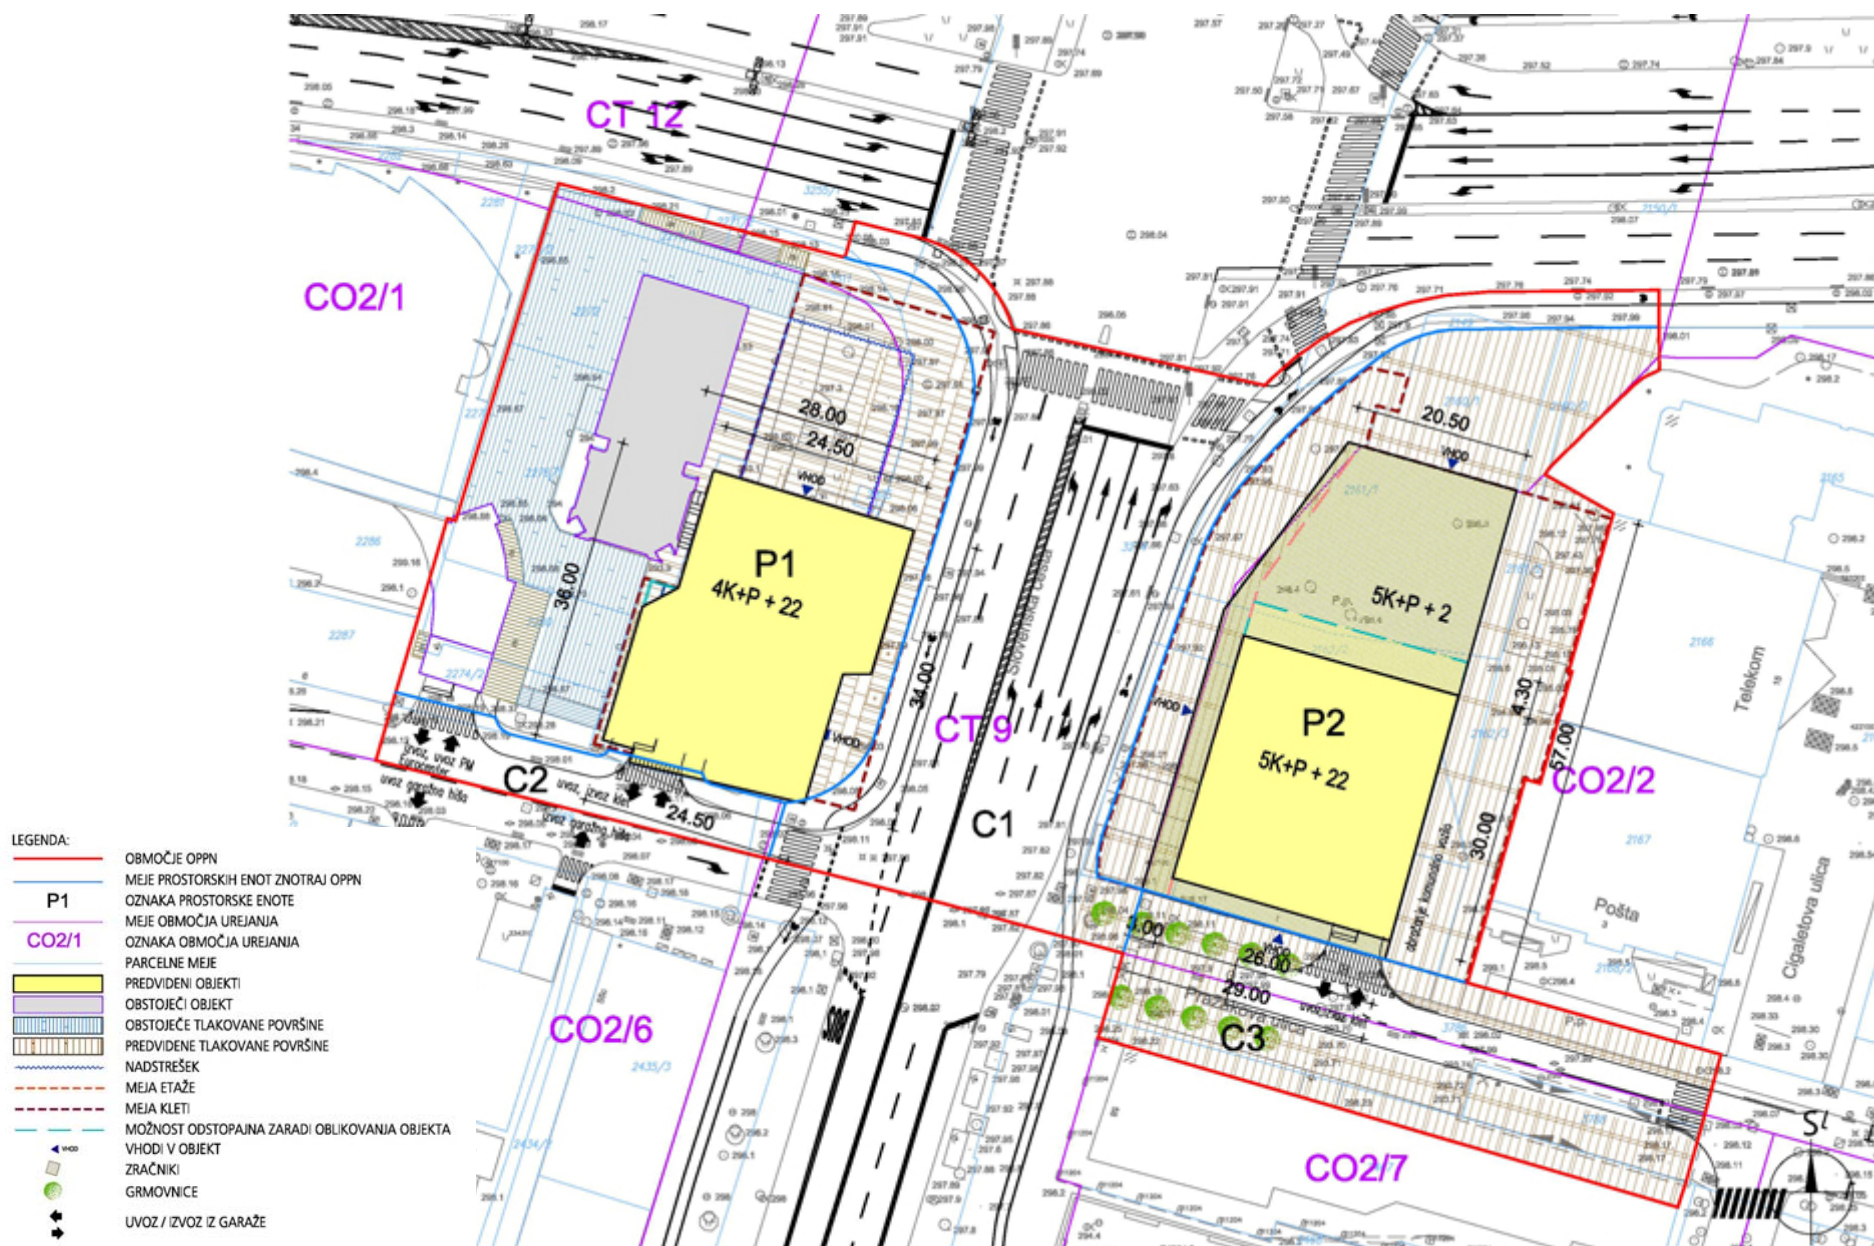

Izdelovalec prostorske dokumentacije:
LUZ – Ljubljanski urbanistični zavod d.d.

OPPN ZA OBMOČJE UREJANJA BAVARSKI DVOR ZAZIDALNA SITUACIJA_NADSTROPJE