


OBMOČJE OBDELAVE

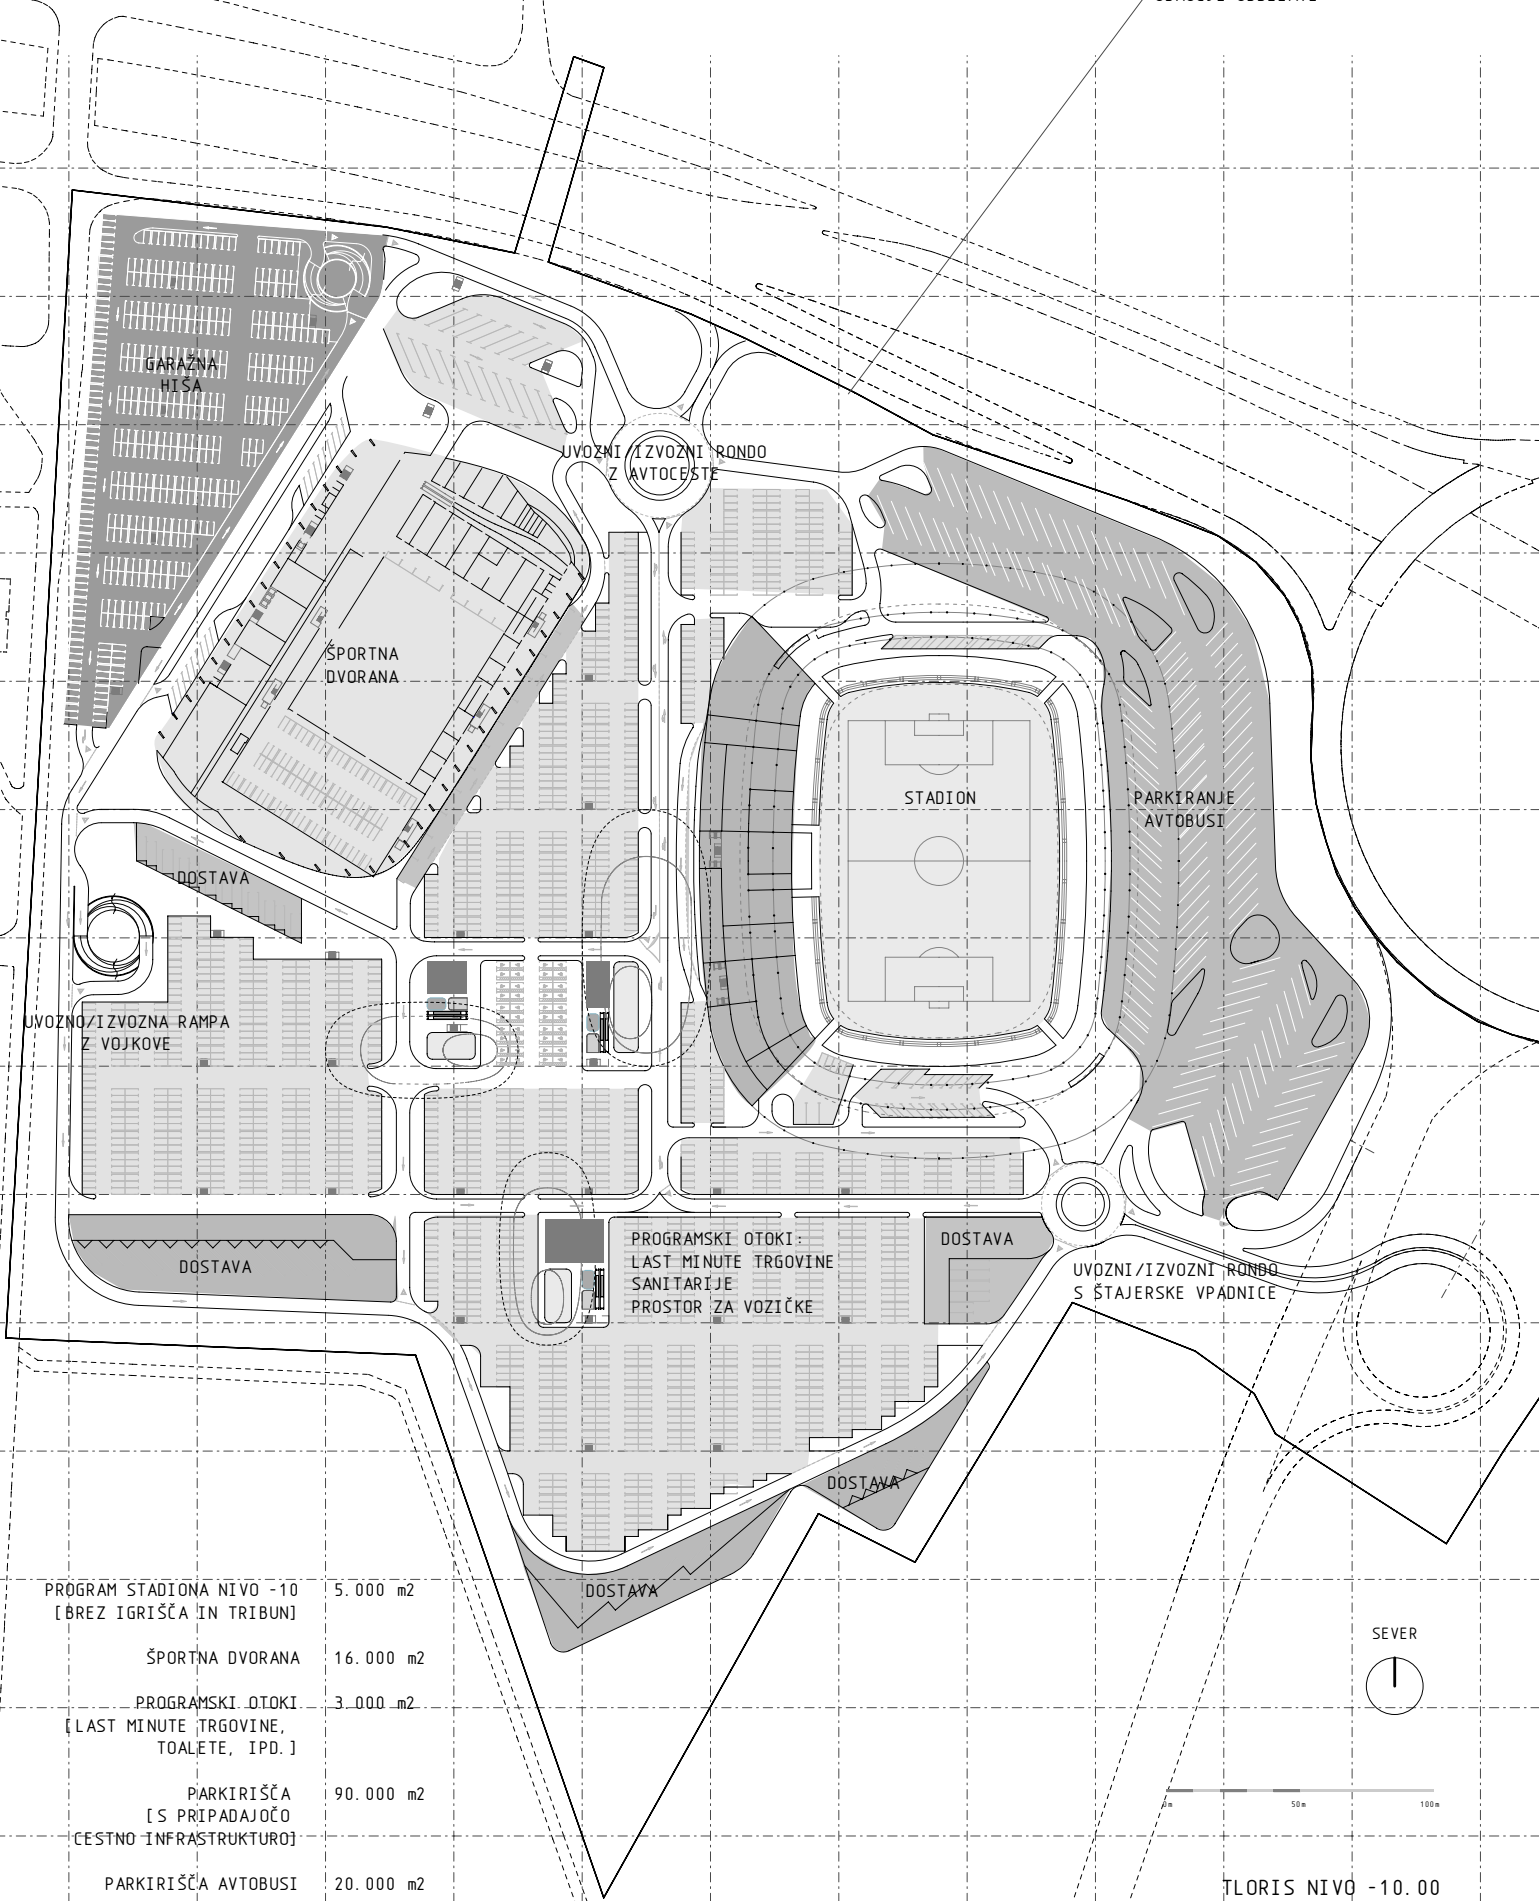

PROGRAM STADIONA NIVO -10
[BREZ IGRIŠČA IN TRIBUN]

5.000 m²

ŠPORTNA DVORANA

16.000 m²

PROGRAMSKI OTOKI
[LAST MINUTE TRGOVINE,
TOALETE, IPD.]

3.000 m²

PARKIRIŠČA
[S PRIPADAJOČO
CESTNO INFRASTRUKTURO]

90.000 m²

PARKIRIŠČA AVTOBUSI

20.000 m²

DOSTAVA

9.000 m²

GARAŽNA HIŠA NIVO -10

13.000 m²

SEVER



0m 50m 100m

TLORIS NIVO -10.00

SVA / AKKA / KSS / ATELIER ONE / TRANSOLAR
169-07 ŠPORTNO REKREATIVNI PARK STOŽICE
JUNIJ 2007