



OBMOČJE V ŠIRŠEM PROSTORU

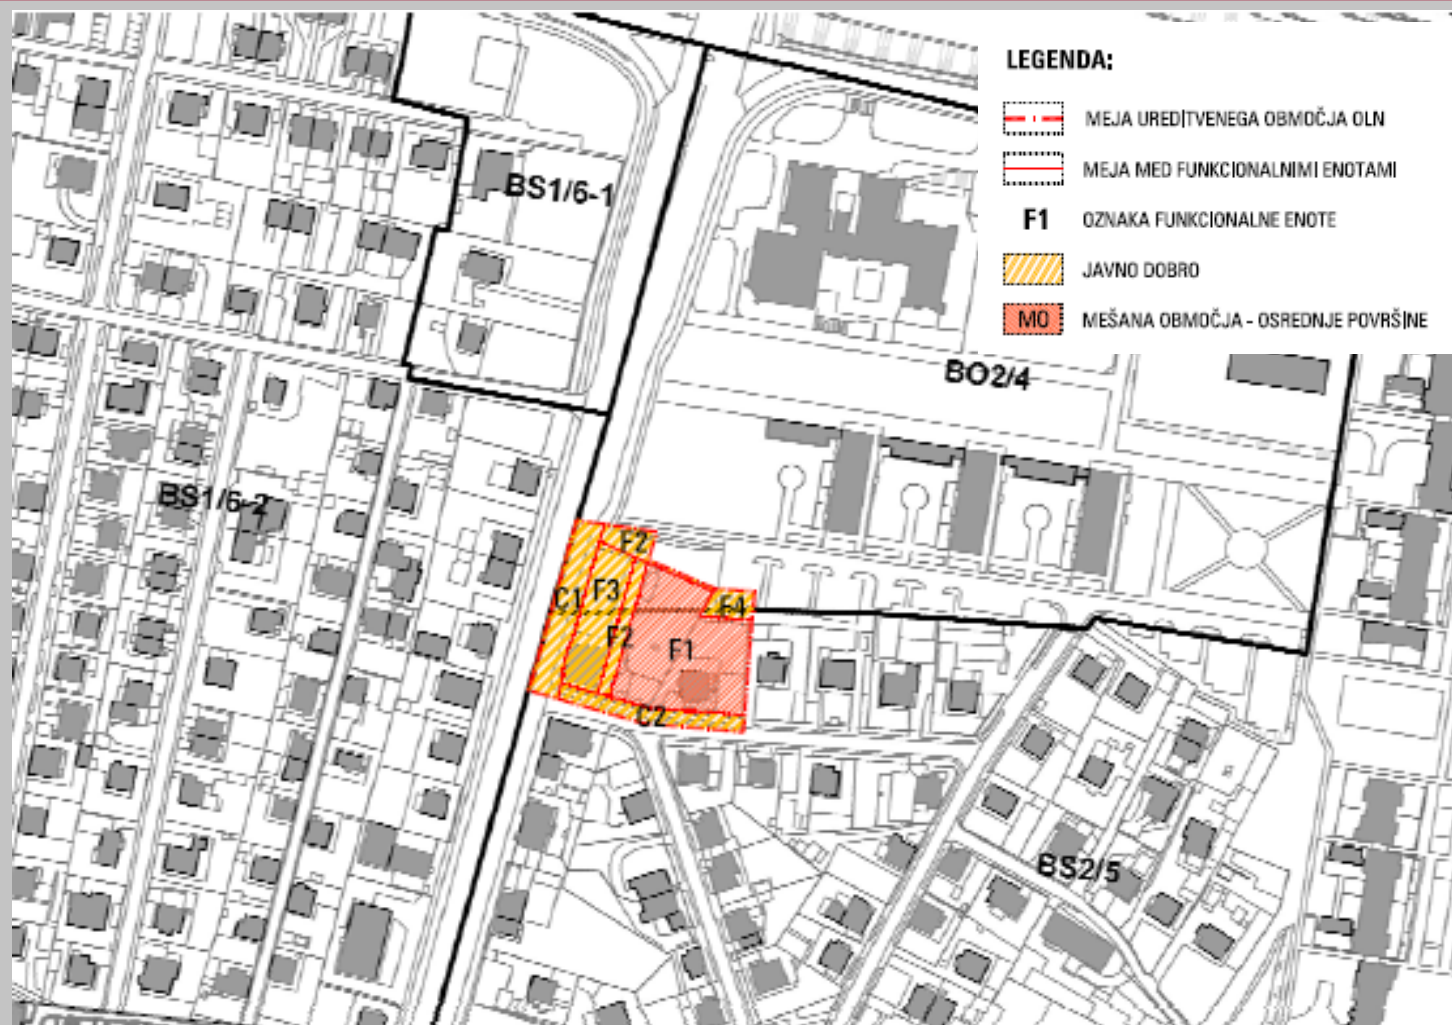


OBČINSKI LOKACIJSKI NAČRT ZA DEL OBMOČJA UREJANJA BS 2/5 NOVE
STOŽICE IN DEL OBMOČJA UREJANJA BO 2/4 SMELT

ZAZIDALNA SITUACIJA - PRITLIČJE

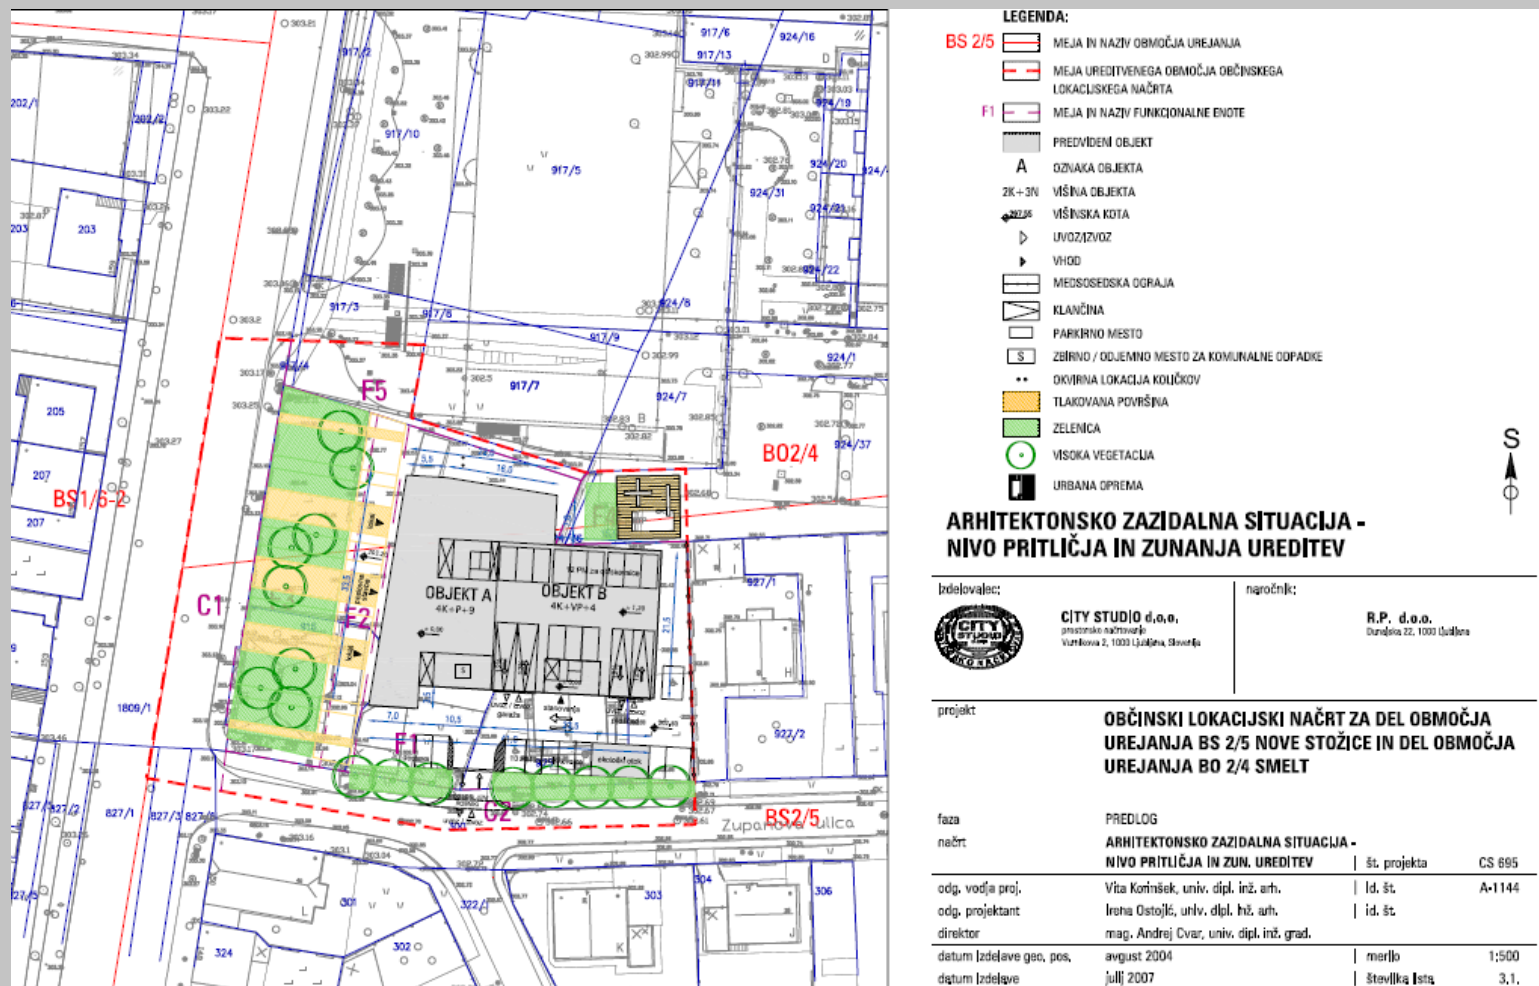

OBČINSKI LOKACIJSKI NAČRT ZA DEL OBMOČJA UREJANJA BS 2/5 NOVE STOŽICE IN DEL OBMOČJA UREJANJA BO 2/4 SMELT

STREHA

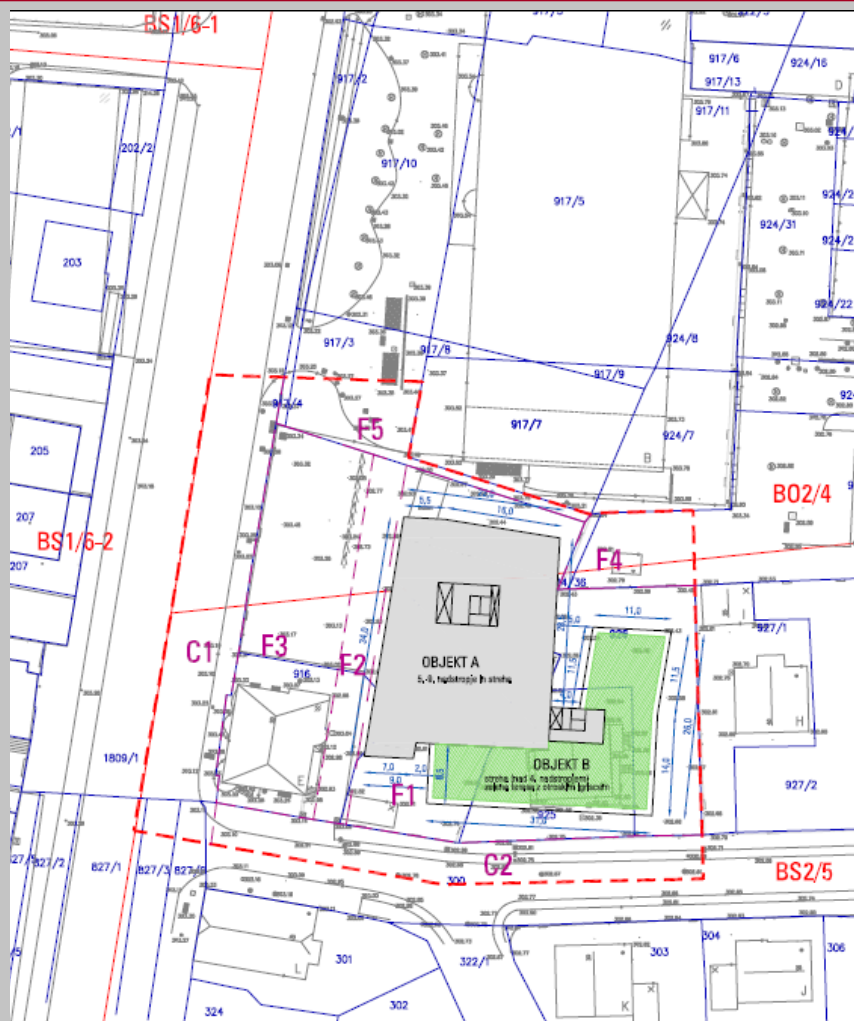

LEGENDA:

- MEJA OBMOČJA UREJANJA
- BS 2/5** NAZIV OBMOČJA UREJANJA
- MEJA UREDITVENEGA OBMOČJA OBČINSKEGA LOKACIJSKEGA NAČRTA
- MEJA MED FUNKCIONALNIMI ENOTAMI
- F1** NAZIV FUNKCIONALNE ENOTE
- PREDVIDENI OBJEKT - ETAŽE IN STREHA
- PREDVIDENI OBJEKT - ZELENJA TERASA
- 5,0,N** VIŠINA OBJEKTA

ARHITEKTONSKO ZAZIDALNA SITUACIJA - PRIKAZ STREHE

izdelovalec:



CITY STUDIO d.o.o.
prostorno načrtovanje
Vrtnarska 2, 1000 Ljubljana, Slovenija

horočnik:

R.P. d.o.o.
Drovoška 22, 1000 Ljubljana

projekt

OBČINSKI LOKACIJSKI NAČRT ZA DEL OBMOČJA UREJANJA BS 2/5 NOVE STOŽICE IN DEL OBMOČJA UREJANJA BO 2/4 SMELT

faza
načrt

**PREDLOG
ARHITEKTONSKO ZAZIDALNA SITUACIJA -
PRIKAZ STREHE**

odg. vodja proj.	Vita Kordišek, univ. dipl. inž. arh.	št. projekta	CS 695
odg. projektant	Irena Ostojčič, univ. dipl. inž. arh.	ld. št.	A-1144
direktor	mag. Andrej Cvar, univ. dipl. inž. grad.	id. št.	
datum izdelave geo. pos.	avgust 2004	merilo	1:500
datum izdelave	julij 2007	številka lista	3,3.

OBČINSKI LOKACIJSKI NAČRT ZA DEL OBMOČJA UREJANJA BS 2/5 NOVE STOŽICE IN DEL OBMOČJA UREJANJA BO 2/4 SMELT