




Številka: 3505-24/2008-63
16. septembra 2009

AMANDMA

k 2. členu »Predloga Odloka o spremembah in dopolnitvah Odloka o prostorskih ureditvenih pogojih za območje urejanja CR1/17 Kongresni trg ter dele območij urejanja CT2 Wolfova ulica – Trg osvoboditve in CT10 Slovenska cesta« se glasi:

Novi grafični prikazi iz 2. člena se korigirajo tako, da skladno priloženi grafiki vključijo uvozno rampo v parkirno-garažno hišo iz južne smeri Slovenske ceste in izvozno rampo na Šubičevo ulico proti zahodu od spomenika Francu Rozmanu – Stanetu ter posledične spremembe gradbenih mej G2 oz. G3 in korekcije meje ureditvenega območja (območja PUP).

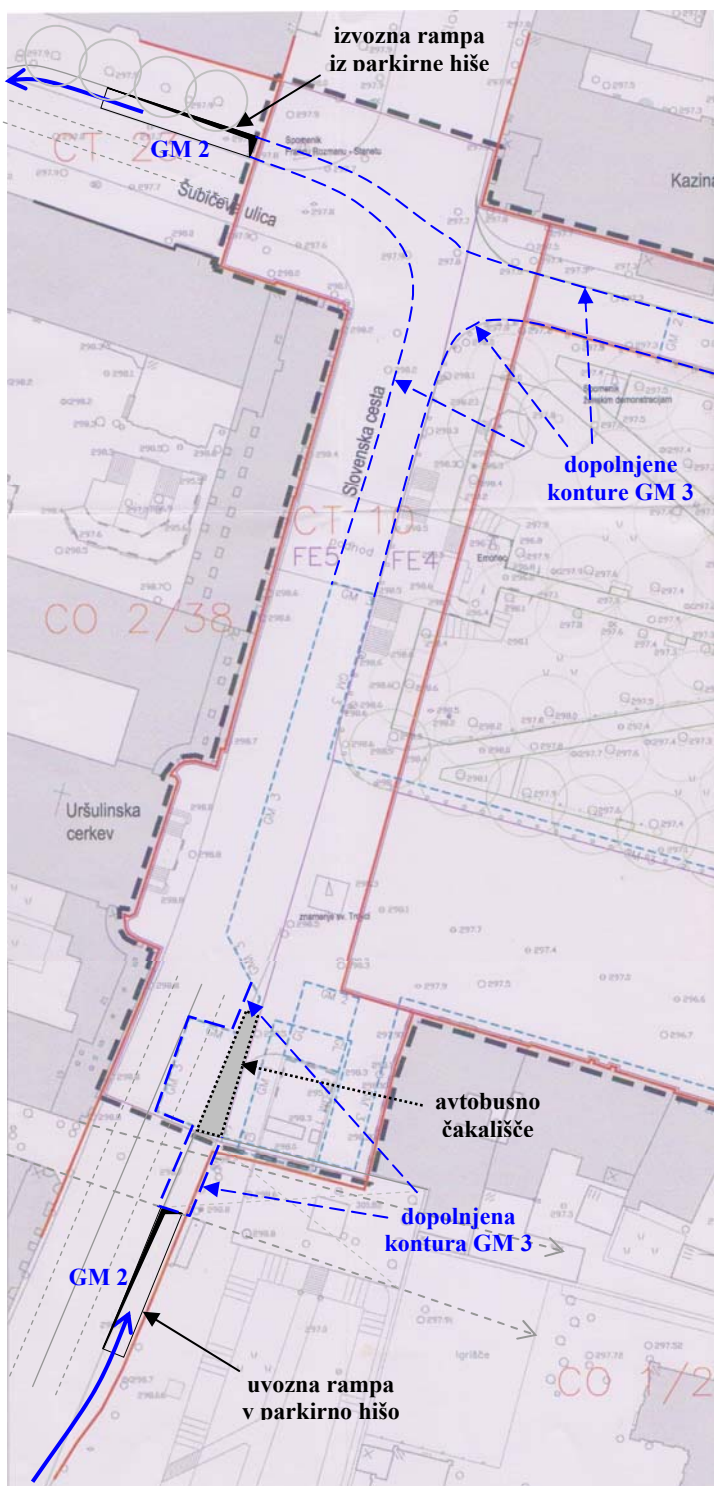

OBRAZLOŽITEV

Na osnovi predhodnih študij in zahtev Četrtna skupnosti Center je optimalen uvoz s Slovenske ceste in izvoz po Šubičevi ulici v okviru vsakega prometnega režima. Križišču Slovenske in Šubičeve se sistem izogne.

Uvozna klančina je locirana na obstoječem postajališču BUS pri Šumiju (pod previsnimi nadstropji) s potencialom dovoza v drugo klet pod temelji severnih vrat Emone, izvezna klančina pa na obstoječem parkirališču TAXI pri Konzorciju, obe sta locirani izven obstoječih (in bodočih) voznih pasov cestnišč, kolesarskih stez in/ali intervencijskih poti.

Notranji garažni prometni tokovi se zmanjšajo na optimalni minimum. Izvoz je lahko tako preko (pod) FE 5, kot preko FE 6. Na garažno hišo se pod terenom navežejo garaže Šumi, Južni trg in lastniške kleti na obrobju.

Interna rampa kompleksa Šumi postane nepotrebna, sprost se čez 1500 m2 novih uporabnih površin v pritličju in obeh kletih.