



Številka: 3500-16/2007-54
Datum: 7. 6. 2011

MESTNA OBČINA LJUBLJANA
M E S T N I S V E T

ZADEVA: **PREDLOG ZA OBRAVNAVO NA SEJI MESTNEGA SVETA MESTNE OBČINE LJUBLJANA**

PRIPRAVIL: Mestna uprava Mestne občine Ljubljana, Oddelek za urejanje prostora

NASLOV: Dopolnjeni osnutek Odloka o spremembah in dopolnitvah Odloka o občinskem podrobnem prostorskem načrtu za območje urejanja CR 2/20 Pravoslavna cerkev

POROČEVALCA: Načelnik Oddelka za urejanje prostora
mag. Miran Gajšek, univ. dipl. inž. arh.
Vodja Odseka za prostorske izvedbene akte in prenovu
Alenka Pavlin, univ. dipl. inž. arh.

PRISTOJNO DELOVNO TELO: Odbor za urejanje prostora in urbanizem

PREDLOG SKLEPA:
Mestni svet Mestne občine Ljubljana sprejme dopolnjeni osnutek Odloka o spremembah in dopolnitvah Odloka o občinskem podrobnem prostorskem načrtu za območje urejanja CR 2/20 Pravoslavna cerkev.

Ž U P A N
Mestne občine Ljubljana
Zoran JANKOVIĆ

Prilogi:

- dopolnjeni osnutek odloka z obrazložitvijo
- Odlok, ki se spreminja

Na podlagi 18., 61. in 74. člena Zakona o prostorskem načrtovanju (Uradni list RS, št. 33/07, 70/08 - ZVO-1B, 108/09, 80/10 – ZUPUDPP in 106/10 – popr. ZUPUDPP) in 27. člena Statuta Mestne občine Ljubljana (Uradni list RS, št. 66/07 – uradno prečiščeno besedilo) je Mestni svet Mestne občine Ljubljana na seji dne sprejel

ODLOK

o spremembah in dopolnitvah Odloka o občinskem podrobnem prostorskem načrtu za območje urejanja CR 2/20 Pravoslavna cerkev

1. člen

V Odloku o občinskem podrobnem prostorskem načrtu za območje urejanja CR 2/20 Pravoslavna cerkev (Uradni list RS, št. 33/08, 78/10) se načrt iz točke 4.2. 3. člena z naslovom »Prometno tehnična situacija, idejna višinska regulacija in načrt intervencijskih poti« nadomesti z novim načrtom, ki je sestavni del tega odloka.

2. člen

V 5. členu se pika na koncu nadomesti z vejico in doda besedilo »spremembe in dopolitve OPPN, pod številko projekta 220/09, pa v maju 2011.«.

3. člen

V 7. členu se v drugem odstavku 1. točke z naslovom »Namembnost« besedilo »bo v 2. kleti garaža za 14 vozil« nadomesti z besedilom »bodo v 2. kleti družabni prostori, učilnice«.

V prvem odstavku 2. točke z naslovom »Zazidalna zasnova« se besedilo »do dvigala za dostop do 2. kleti« nadomesti z besedilom »za dostavo in odvoz smeti«.

4. člen

V 15. členu se v prvem odstavku 6. točke z naslovom »Odstranjevanje odpadkov« besedilo »dvigalu za avtomobile« nadomesti z besedilom »servisnem dovozu«.

5. člen

V 18. členu se v tretjem odstavku 1. točke z naslovom »Splošni pogoji« črta besedilo »pred dvigalom za avtomobile«.

V prvem odstavku 3. točke z naslovom »Mirujoči promet« se prvi stavek črta, v drugem stavku se za besedama »Za obiskovalce« doda besedi »in zaposlene«.

6. člen

V 20. členu se pred piko na koncu prvega odstavka doda vejica in besedilo »in Spremembe in dopolitve Programa opremljanja stavbnih zemljišč, z datumom februar 2009, številka projekta 6372-1«.

V drugem odstavku se:

- v četrti alineji v celoti črta besedilo za besedilom »Faktor dejavnosti je 1,«,
- v peti alineji številka »81.366,96« nadomesti s številko »89.716,40«, številka »89,22« nadomesti s številko »98,37« in številka »47,97« nadomesti s številko »48,21«.

V tretjem odstavku se številka »81.366,96« nadomesti s številko »89.716,40«.

7. člen

Pri odmeri komunalnega prispevka se upošteva že odmerjeni komunalni prispevek po Programu opremljanja stavbnih zemljišč za območje urejanja CR 2/20 Pravoslavna cerkev, Ljubljanski urbanistični zavod d.d., številka projekta 6372.

8. člen

Ta odlok začne veljati petnajsti dan po objavi v Uradnem listu Republike Slovenije.

Številka: 3500-16/2007-54
Ljubljana, dne

Župan
Mestne občine Ljubljana
Zoran Janković

OBRAZLOŽITEV
dopolnjenega osnutka Odloka o spremembah in dopolnitvah
Odloka o občinskem podrobnem prostorskem načrtu za območje urejanja
CR 2/20 Pravoslavna cerkev

1. Pravni temelj za sprejem akta

Pravni temelj za sprejem akta je:

- 18., 61. in 74. člen Zakona o prostorskem načrtovanju (Uradni list RS, št. 33/07, 70/08 - ZVO-1B, 108/09, 80/10 – ZUPUDPP in 106/10 – popr. ZUPUDPP), ki določajo, da se spremembe in dopolnitve prostorskega akta pripravljajo in sprejemajo po postopku, ki je predpisan za njegovo pripravo in sprejem, da se občinski podrobni prostorski načrt sprejme z odlokom ter, da se program opremljanja lahko sprejme kot sestavni del odloka;
- Odlok o občinskem prostorskem načrtu Mestne občine Ljubljana – strateški del (Uradni list RS, št. 78/10 in 10/11 - DPN);
- Odlok o občinskem prostorskem načrtu Mestne občine Ljubljana – izvedbeni del (Uradni list RS, št. 78/10, 10/11 - DPN in 22/11 - popr.) - v nadaljevanju OPN MOL - ID;
- 27. člen Statuta Mestne občine Ljubljana (Uradni list RS, št. 66/07 – uradno prečiščeno besedilo), ki določa, da prostorske izvedbene akte sprejema Mestni svet;
- Sklep o začetku priprave sprememb in dopolnitev občinskega podrobnega prostorskega načrta za območje urejanja CR 2/20 Pravoslavna cerkev (Uradni list RS, št. 105/08).

2. Ocena stanja, razlogi in cilji, zakaj je akt potreben

Spremembe in dopolnitve OPPN ne spreminjajo območja OPPN.

Določila veljavnega OPPN predvidevajo gradnjo župnijskega doma poleg obstoječe Pravoslavne cerkve. Večina prostorov župnijskega doma bo urejenih pod nivojem terena, nadzemni del je predviden kot paviljonski objekt s steklenim fasadnim ovojem. V objektu je predvidena ureditev dvorane, učilnic, sejne sobe, pisarn in prostorov za počitek. V 2. kleti župnijskega doma je predvideno parkiranje za 14 vozil, dostopno preko dvigala za avte.

Parkirišča, ki so z veljavnim OPPN predvidena v kletni etaži, se ukine, prostore pa se, s spremembami in dopolnitvami OPPN, nameni izobraževalnemu in družabnemu programu. Potrebe po parkiranju se bodo reševale z uporabo obstoječih javnih parkirnih mest v neposredni bližini ter predvideni javni garaži v sklopu objekta kopališča Ilirija.

Veljavni prostorski akt za celotno MOL: OPN MOL - ID, ki je podlaga za pripravo novih in spremembe veljavnih prostorskih izvedbenih aktov, določa, da je pri stavbah za kulturo in razvedrilo, muzejih in knjižnicah ter stavbah za opravljanje verskih obredov dopustno, da se v izračun skupnega števila predpisanih PM lahko vključi tudi parkirna mesta v javni rabi, pod pogojem, da se s strokovno podlago, ki jo potrdi pristojni organ MOL, ugotovi razpoložljivost in zadostnost javnih parkirnih mest v neposredni bližini objekta.

Strokovno podlago - studijo, s katero se je ugotavljalo razpoložljivost in zadostnost javnih parkirnih mest je izdelalo podjetje City Studio d.o.o. za potrebe rekonstrukcije in spremembe namembnosti objekta Narodna galerija v Ljubljani, ki jo je potrdila MOL. Zaradi bližine objektov nove studije ni treba izdelati. Iz studije je razvidno, da se v neposredni bližini objekta, na razdalji manj kot 3 minute hoje ali v radiju 250 m, na nivoju ulic nahaja več plačljivih javnih parkirnih mest namenjenih kratkotrajnemu parkiranju do 2 ur. V radiju 250 m od objekta so parkirna mesta v javni rabi urejena na naslednjih ulicah: Prešernova ulica 54 PM, Cankarjeva cesta 35 PM, Prežihova ulica 28 PM, Štefanova ulica 47 PM, Župančičeva ulica 115 PM, Beethovnova ulica 24 PM, Tomšičeva ulica 38 PM, torej skupaj 341 PM. Parkirna mesta so urejena za kratkotrajno plačljivo parkiranje do 2 ur. To

pomeni, da je v 2 urah izmenjanih vsaj 341 parkirnih mest. V bližini objekta se v razdalji 300 m nahaja tudi javna garažna hiša Maximarket in javno parkirišče na Trgu Republike s skupaj preko 600 parkirnimi mesti. V prihodnosti je v razdalji 100 m od objekta predvidena tudi nova javna parkirna hiša v sklopu objekta objekta Ilirija. Vse opisane možnosti zagotavljajo zadostno ponudbo javnih parkirišč tako za uporabnike kot obiskovalce župnijskega doma.

3. Poglavitne rešitve

Izhodišča in programska zasnova

Parkirišča, ki so po veljavnem OPPN predvidena v 2. kletni etaži župnijskega doma se ukine v celoti, prostor se nameni izobraževalnemu in družabnemu programu. Hkrati se ukine predvideno dvigalo za osebna vozila, predviden dovoz s Prešernove ceste pa se nameni dostavi in dovozu do zbirno – odjemnega mesta za odpadke.

V ostalem se z OPPN predvidena zunanja ureditev in objekt ne spreminjata.

OPPN se spremeni v členih, ki odoločajo namembnost ter zazidalno zasnovo objekta (uvoz) in mirujoči promet.

Prometna ureditev

Potrebe po parkiranju se bodo reševale z uporabo javnih parkirnih mest in garaž v neposredni bližini.

Program opremljanja

S spremembo namembnosti prostorov, ki so z veljavnim aktom namenjeni za parkiranje, v prostore, namenjene za izobraževalni in družabni program, se v programu opremljanja za te prostore spremeni faktor dejavnosti iz 0,7 na 1. Posledično se povečajo obračunski stroški za obstoječo komunalno opremo.

4. Ocena finančnih in drugih posledic, ki jih bo imel sprejem akta

S sprejemom akta, ki vključuje tudi določila v zvezi z obveznostmi investitorjev glede plačila komunalnega prispevka, bo po plačnem komunalnem prispevku zagotovljen prihodek v skupni vrednosti 89.716,40 EUR za MOL. Investitorju je bil, na podlagi njegove vloge, že odmerjen komunalni prispevek, in sicer na podlagi Programa opremljanja stavbnih zemljišč za območje urejanja CR 2/20 Pravoslavna cerkev, Ljubljanski urbanistični zavod d.d., številka projekta 6372. Razliko komunalnega prispevka, ki nastane zaradi povečanja obračunskih stroškov za obstoječo komunalno opremo, se uporabi za opremljanje drugih zemljišč za gradnjo na območju MOL.

Pripravila:

Barbara Jovan, univ. dipl. inž. arh.

Višja svetovalka

Alenka Pavlin, univ. dipl. inž. arh.


Vodja Odseka za PIA in prenovo

Mag. Miran Gajšek, univ. dipl. inž. arh.

Načelnik



Grafični prikaz povzet iz OPN, Namenska raba prostora

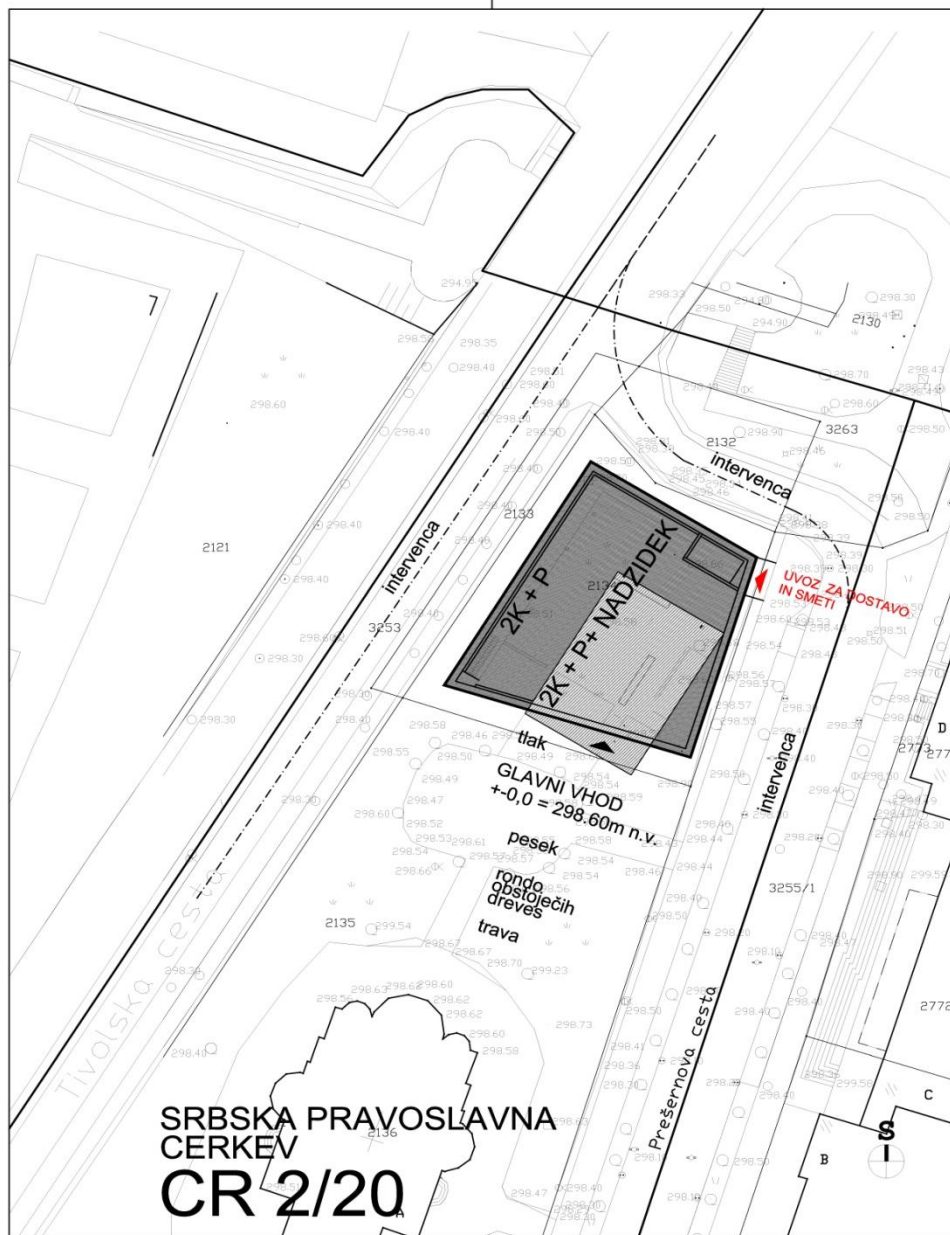

CR 2/20

ŽUPNIŠČE SRBSKE PRAVOSLAVNE CERKVE OBČINE V LJUBLJANI

SPREMEMBE IN DOPOLNITVE
OBČINSKEGA PODROBNEGA PROSTORSKEGA NAČRTA ZA
OBMOČJE UREJANJA CR 2/20 PRAVOSLAVNA CERKEV

PROMETNO TEHNIČNA SITUACIJA, IDEJNA VIŠINSKA
REGULACIJA IN NAČRT INTERVENCIJSKIH POTI


**genius
loci**

Inštitut za arhitekturo in urbanizem, d.o.o.
Danajška 158
1000 Ljubljana

SRBSKA PRAVOSLAVNA
CERKEV
CR 2/20

INVESTITOR	SRBSKA PRAVOSLAVNA CERKVENA OBČINA V LJUBLJANI		
OBJEKT	ŽUPNIŠČE SRBSKE PRAVOSLAVNE CERKVE OBČINE V LJUBLJANI UREDITVENO OBMOČJE CR 2/20		
MESTO GRADNJE	PREŠERNOVA CESTA, LJUBLJANA	ŠT. PROJEKTA	220/09
NACRT	SPREMEMBE IN DOPOLNITVE OPPN	FAZA	OPPN
RISBA	PROMETNO TEHNIČNA SITUACIJA, IDEJNA VIŠINSKA REGULACIJA IN NAČRT INTERVENCIJSKIH POTI	MERILO	1:500
ODG. PROJEKTANT	JADRANKA GRMEK, univ.dipl.ing.arh.	LIST ŠT.	4.2.
SODELAVEC		DATOTEKA	4.2 - OPPN - promet-25-05
DIREKTOR	mag. ANDREJ ČERNIGOJ, univ.dipl.ing.arh.	ŠT.ČIS	A - 0038
		PODPIS	
		DATUM	MAJ 2011

PROMETNO TEHNIČNA SITUACIJA, IDEJNA VIŠINSKA REGULACIJA IN NAČRT INTERVENCIJSKIH POTI

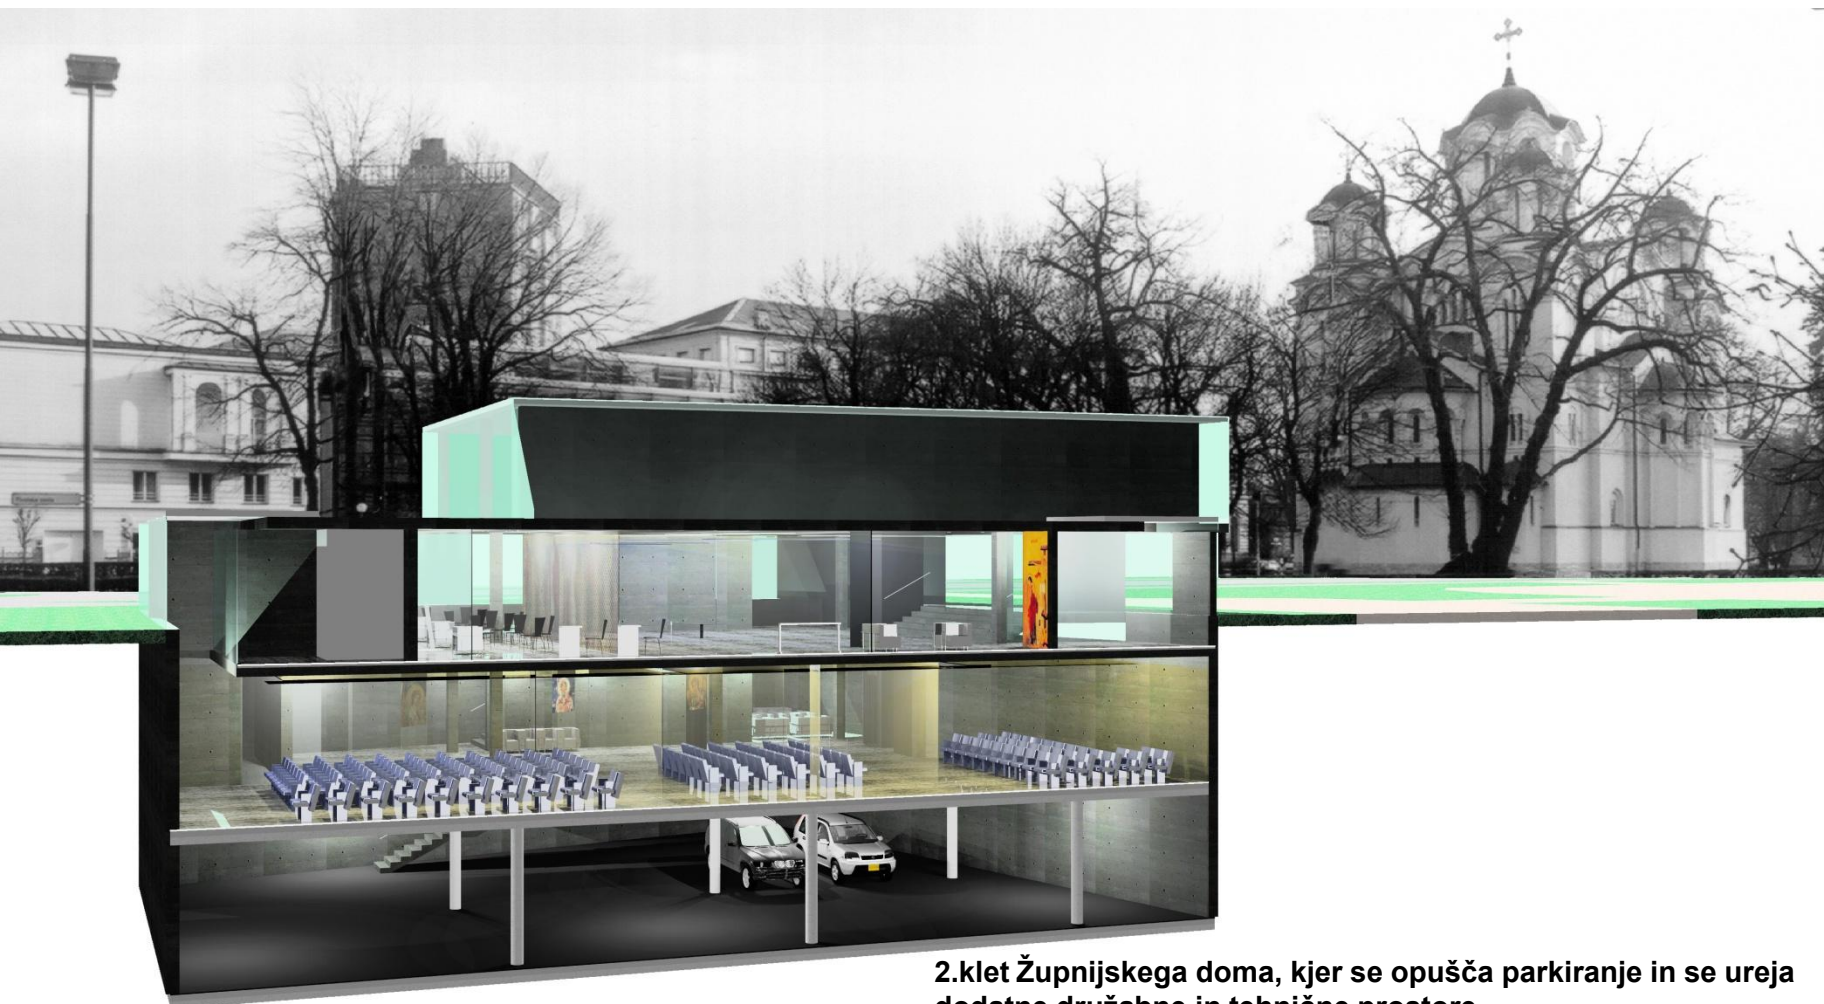

2.klet Župnijskega doma, kjer se opušča parkiranje in se ureja dodatne družabne in tehnične prostore

VIII. NADZOR NAD IZVAJANJEM JAVNE SLUŽBE

11. člen

Strokovni nadzor nad izvajanjem določb 3. in 6. člena tega odloka izvaja organ mestne uprave, pristojen za gospodarske javne službe, če župan ne odloči drugače. Nadzor nad izvajanjem določb odloka, za kršitev katerih je predpisana globa, opravlja Mestno redarstvo Mestne uprave MOL.

IX. KAZENSKÉ DOLOČBE

12. člen

Z globo 500 eurov se kaznuje za prekršek pravna oseba, samostojni podjetnik posameznik in posameznik, ki samostojno opravlja dejavnost, če ne zagotovi spoštovanja prepovedi iz 8. člena tega odloka.

Z globo 200 eurov se kaznuje odgovorna oseba pravne osebe, če ne zagotovi spoštovanja prepovedi iz 8. člena tega odloka.

Z globo 100 eurov se kaznuje posameznik, ki stori prekršek iz 8. člena tega odloka.

X. PREHODNA IN KONČNI DOLOČBI

13. člen

Javno podjetje Ljubljanska parkirišča in tržnice, d.o.o., opravlja javno službo po tem odloku.

14. člen

Z dnem uveljavitve tega odloka preneha veljati Odlok o tržnem redu trga Koseze (Uradni list RS, št. 26/93).

15. člen

Ta odlok začne veljati petnajsti dan po objavi v Uradnem listu Republike Slovenije.

Št. 007-39/2007-8

Ljubljana, dne 10. marca 2008

Župan
Mestne občine Ljubljana
Zoran Janković l.r.

1326. Odlok o občinskem podrobnem prostorskem načrtu za območje urejanja CR 2/20 Pravoslavna cerkev

Na podlagi 61. in 74. člena Zakona o prostorskem načrtovanju (Uradni list RS, št. 33/07) in 27. člena Statuta Mestne občine Ljubljana (Uradni list RS, št. 66/07 – uradno prečiščeno besedilo) je Mestni svet Mestne občine Ljubljana na 15. seji dne 31. 3. 2008 sprejel

O D L O K

o občinskem podrobnem prostorskem načrtu za območje urejanja CR 2/20 Pravoslavna cerkev

I. UVODNE DOLOČBE

1. člen

(predmet odloka)

S tem odlokom se sprejme občinski podrobni prostorski načrt za območje urejanja CR 2/20 Pravoslavna cerkev (v nadaljevanju: OPPN), ki vsebuje:

- območje OPPN,
- arhitekturne, krajinske in oblikovalske rešitve prostorskih ureditev,

- načrt parcelacije,
- etapnost izvedbe prostorske ureditve,
- rešitve in ukrepe za celostno ohranjanje kulturne dediščine, za varstvo okolja in naravnih virov ter ohranjanje narave,
- rešitve in ukrepe za obrambo ter varstvo pred naravnimi in drugimi nesrečami, vključno z varstvom pred požarom,
- pogoje glede priključevanja objektov na gospodarsko javno infrastrukturo in grajeno javno dobro,
- program opremljanja zemljišč za gradnjo in
- druge pogoje in zahteve za izvajanje OPPN.

2. člen

(prostorske ureditve, ki se načrtujejo z OPPN)

Z OPPN se predvidi gradnja župnijskega doma Srbske pravoslavne cerkvene občine v Ljubljani (v nadaljevanju: župnijski dom), dopustne posege na cerkveni stavbi, ureditev zunanjih površin in navezav na komunalno infrastrukturo ter prometna ureditev.

3. člen

(sestavni deli OPPN)

Besedilo odloka.

Grafični del OPPN obsega naslednje načrte:

- | | | |
|------|---|----------|
| 1. | Načrt namenske rabe prostora | |
| 1.1. | Izsek iz dolgoročnega plana na preglednem katastrskem načrtu | M 1:5000 |
| 1.2. | Izsek iz srednjeročnega družbenega plana | M 1:5000 |
| 2. | Vplivi in povezave s sosednjimi enotami urejanja prostora | M 1:1000 |
| 3. | Načrt območja z načrtom parcelacije | |
| 3.1. | Geodetski načrt s prikazom območja OPPN | M 1:500 |
| 3.2. | Katastrski načrt s prikazom območja OPPN | M 1:1000 |
| 3.3. | Načrt območja OPPN | M 1:1000 |
| 3.4. | Načrt parcelacije | M 1:1000 |
| 4. | Načrt arhitekturnih, krajinskih in oblikovalskih rešitev prostorskih ureditev | |
| 4.1. | Arhitektonsko zazidalna situacija s prerezi | M 1:500 |
| 4.2. | Prometno tehnična situacija, idejna višinska regulacija in načrt intervencijskih poti | M 1:500 |
| 4.3. | Zbirni načrt komunalnih vodov in naprav | M 1:500 |

4. člen

(priloge OPPN)

Priloge OPPN so:

1. izvleček iz strateškega prostorskega akta,
2. prikaz stanja prostora,
3. strokovne podlage,
4. smernice in mnenja nosilcev urejanja prostora,
5. obrazložitev in utemeljitev OPPN,
6. povzetek za javnost.

5. člen

(izdelovalec OPPN)

OPPN je izdelal Genius loci, Inštitut za arhitekturo in urbanizem, d.o.o., Ljubljana, pod številko projekta 252/06 v juliju 2007.

II. OBMOČJE OPPN

6. člen

(območje OPPN)

1. Obseg

Območje OPPN obsega območje urejanja CR 2/20 Pravoslavna cerkev.

Območje obsega zemljišče parc. št.: 2134 del, 2135, 2136, vse k.o. Ajdovščina. Površina območja je 6373 m².

2. Meja

Meja območja poteka po zahodnem robu Prešernove ceste in po južnem robu njenega priključka na Tivolsko cesto, po vzhodnem robu Tivolske ceste in na jugu po severnem robu podhoda pod Tivolsko cesto oziroma so to vzhodna, zahodna in južna stranica parcele št. 2135 ter vzhodna, severna in zahodna stranica parcele št. 2134, vse k.o. Ajdovščina.

Obseg in meja območja sta razvidna iz grafičnega načrta št. 3.3. »Načrt območja OPPN«.

III. ARHITEKTURNE, KRAJINSKE IN OBLIKOVALSKE REŠITVE PROSTORSKIH UREDITEV

7. člen

(opis rešitev načrtovanih objektov in površin)

1. Namembnost

V območju OPPN so dopustni verski objekti s spremljajočimi dejavnostmi:

V župnijskem domu bo v 2. kleti garaža za 14 vozil in tehnični prostori, v 1. kleti dvorana, učilnice in skupne sanitarije, v deniveliranem pritličju vhodni prostor, učilnice in pisarne, v nadzidanem delu pritlične etaže sejna soba in zasebne pisarne s prostori za počitek. Zasebni prostori ne smejo biti orientirani na Tivolsko cesto.

2. Zazidalna zasnova

Objekt je na parceli št. 2134, odmaknjen od pločnika ob Tivolski cesti na zahodni strani od 3,10 m do 2,50 m, na severu od 4,00 m do 3,50 m, na vzhodu od pločnika ob Prešernovi cesti 1,00 m. Glavni vhod je na južni strani, uvoz za vozila do dvigala za dostop do 2. kleti je s Prešernove ceste.

Zazidalna zasnova je razvidna iz grafičnega načrta št. 4.1. »Arhitektonsko zazidalna situacija s prerezi«.

3. Zasnova zunanje ureditve

Prostor okoli historičnega dela obstoječe stavbe cerkve se uredi kot oblikovana zelenica z upoštevanjem zasaditve z rondojem jesenov ter dveh oreškov.

Dostop s Prešernove ceste se uredi preko obstoječega dostopa, del od rondoja do glavnega vhoda v župnijski dom se tlakuje, vse druge pohodne površine so peščene.

Zunanja ureditev je razvidna iz grafičnega načrta št. 4.1. »Arhitektonsko zazidalna situacija s prerezi«.

8. člen

(pogoji za gradnjo enostavnih objektov)

Dovoljeno je postaviti ali urediti izključno naslednje enostavne objekte: spominske plošče, skulpture ali druge prostorske instalacije, vodnjake.

Pogoji za gradnjo pomožnih infrastrukturnih objektov so opredeljeni v 18. in 19. členu tega odloka.

Ostalih enostavnih objektov ni dopustno graditi oziroma postavljati.

9. člen

(pogoji za oblikovanje objektov)

Objekt je višinsko enovit, z nadzemnim, manjšim delom trapezne oblike, ki sega večinoma z najvišjo točko venca do višine 2,72 m. Najvišja točka vseh ureditev na strehi ekscentrično nadzidanega dela je 6,00 m nad okolico.

Obdaja ga dvojna fasadna stena, zunanji pas je izveden iz nerefleksnega stekla brez vidnih profilov, notranji fasadni

plašč je zastekljen s termično izolacijskimi, popolnoma prozornimi stekli. Nad pritličje sega le nadzidek z enako izvedenim fasadnim ovojem, ki delno konzolno pokriva vhod v stavbo. Vse strehe so ravne in ozelenjene. Na njih ne sme biti nobenih instalacijskih naprav.

10. člen

(pogoji za oblikovanje zunanjih površin)

Parkovne površine v območju urejanja se v času gradnje zaščitijo, po končani izgradnji pa obnovi skladno z načrtom prenove parkovnih površin tako, da se zasnova ureditve ne spreminja. Talne površine so travnate in peščene, med njimi ni vidnih robnikov. Ozeleni se tudi vse strehe župnijskega doma. Tlakovane površine so iz kamnitih kock ali porfirnih tlakovcev, položene v pesek.

Objekt je obsajen z živo mejo, ki raste na celotnem obodu parka ob cerkvi. V nespremenjenem obsegu se ohrani drevesa na območju urejanja.

11. člen

(lokacijski pogoji in usmeritve za projektiranje in gradnjo)

1. Tlorisni in višinski gabariti

Tlorisni gabariti trapeznega objekta: na južni strani 28,00 m, na vzhodni strani 24,20 m, na severni strani 21,10 m ter na zahodni strani 30,40 m. Na jugovzhodnem delu je pravokotni, v smeri jugozahod – severozahod orientiran nadzidek s tlorisnimi merami 13,50 m x 19,30 m.

Gabariti so razvidni iz grafičnega načrta št. 4.1. »Arhitektonsko zazidalna situacija s prerezi«.

Višinski gabariti objekta so naslednji:

– pritlični del: venec ravne strehe je + 2,72 m,

– nadzidek nad vhodom: venec je max. + 6,00 m,

– podzemni del – najnižja točka temeljne plošče je: – 8,20 m (290.40 m.n.v.).

2. Višinske kote terena in vhodov:

Nulta kota objekta je 298.60 m.n.v. To je 20 cm višje od višinske kote terena ob Prešernovi cesti in je tudi kota zunanje ureditve okoli objekta na ravni parceli.

3. Kapacitete območja:

Neto tlorisna površina objekta je 1.769 m²; bruto tlorisna površina je skupaj 2.242 m², od tega nad nivojem terena 920 m², v dveh kletih pod nivojem terena je 1.322 m².

12. člen

(usmeritve glede posegov na obstoječih objektih)

Dopustni posegi na cerkveni stavbi so redna in investicijsko vzdrževalna dela ter rekonstrukcije, ki ohranjajo prvotno podobo objekta. Pri tem je treba upoštevati:

– celostno ohranjanje vrednot spomenika, zunanosti in notranosti ter avtorsko zasnovane opreme v njihovi izvirnosti in neokrnjenosti,

– podreditev vseh posegov v spomenik in njegove enote ohranjanju varovanih elementov spomenika v obliki, legi, gabaritih, konstrukciji, materialih, strukturi in barvni podobi,

– predhodno izdelavo konservatorskega načrta za večje posege v spomenik ali njegovo celovito prenovu.

Vsi posegi se morajo izvajati skladno s konservatorskimi smernicami.

IV. NAČRT PARCELACIJE

13. člen

(načrt parcelacije)

Gradbena parcela župnijskega doma obsega del zemljišča parc. št. 2134 v obsegu 912 m². Zemljišče parc. št. 2135 je grajeno javno dobro. Vse parcele so v k.o. Ajdovščina.

Parcelacija in geokoordinate točk parcelacije so razvidne iz grafičnega načrta št. 3.4. »Načrt parcelacije«.

V. ETAPNOST IZVEDBE PROSTORSKE UREDITVE

14. člen

(etapnost gradnje)

Izvedba prostorske ureditve novogradnje župnijskega doma s kletnimi etažami in ureditvijo dostopa in zunanjih površin je ena gradbena faza.

VI. REŠITVE IN UKREPI ZA CELOSTNO OHRANJANJE KULTURNE DEDIŠČINE, ZA VARSTVO OKOLJA IN NARAVNIH VIROV TER OHRANJANJE NARAVE

15. člen

(varstvo okolja in naravnih virov)

1. Splošno

V času gradnje je treba upoštevati okoljevarstvene ukrepe za zmanjšanje negativnih vplivov.

2. Varstvo vode in podtalnice

Območje OPPN se nahaja v širšem vodovarstvenem območju za vodno telo vodonosnika Ljubljanskega polja, z oznako VVO III. Objekte in naprave je treba graditi 2 m nad najvišjo gladino podzemne vode glede na povprečje nivoja gladin v zadnjih 10 letih. Izvedba kletnih etaž in vseh utrjenih vozniških površin mora biti vodotesna.

Za dreniranje ali črpanje podzemne vode v času gradnje je treba pridobiti vodno soglasje.

V času gradnje je nujno predvideti vse potrebne varnostne ukrepe in tako organizacijo na gradbiščih, da bo preprečeno onesnaževanje voda, ki bi nastalo zaradi transporta, skladiščenja ali uporabe tekočih goriv ali drugih nevarnih snovi.

Prepovedano je izlivanje nevarnih kemikalij ali tekočih nevarnih odpadkov v tla, vode ali kanalizacijo.

3. Varstvo zraka

Prezračevanje vseh delov objekta se izvede naravno ali prisilno, pri čemer je treba zagotoviti odvod dimnih plinov in umazanega zraka nad strehe objekta, vendar brez posebnih instalcijskih naprav na strehah objektov.

4. Varstvo pred hrupom

V območju je dovoljena mejna raven hrupa 50(dbA) ponoči in 60(dbA) podnevi.

5. Osončenje

Pri projektiranju je treba upoštevati predpise, ki urejajo to področje.

6. Odstranjevanje odpadkov

Zbirno in odjemno mesto za odpadke je ob dvigalu za avtomobile, ob Prešernovi cesti, v sklopu objekta.

16. člen

(celostno ohranjanje kulturne dediščine ter ohranjanje narave)

Območje OPPN se nahaja na zavarovanem območju Park ob pravoslavni cerkvi, ki je zavarovan z Odlokom o razglasitvi spomenikov naravne in kulturne dediščine na območju občine Ljubljana Center med Aškerčevo, Tivolsko in Slovensko cesto (Uradni list RS, št. 60/93). Varuje se park s simetrično zasaditvijo krilatega oreškarja pred in za cerkvijo ter rondo jesenov.

Objekt pravoslavne cerkve je arhitekturni spomenik in mora biti ohranjen kot arhitekturna dominantna v predprostoru Tivolija.

Pred pričetkom gradnje mora biti teren arheološko raziskan.

Vsi posegi morajo biti skladni s kulturno varstvenimi smernicami, ki so sestavni del strokovnih podlag OPPN.

Pri načrtovanju posegov v prostor se upoštevajo usmeritve, izhodišča in pogoji za varstvo zavarovanega območja, navedeni v strokovnem gradivu »Naravovarstvene smernice k osnutku prostorskega akta – Odloka o OPPN za območje urejanja CR 2/20 Pravoslavna cerkev«, ki so priloga temu odloku.

VII. REŠITVE IN UKREPI ZA OBRAMBO TER VARSTVO PRED NARAVNIMI IN DRUGIMI NESREČAMI, VKLJUČNO Z VARSTVOM PRED POŽAROM

17. člen

(rešitve in ukrepi za obrambo ter varstvo pred naravnimi in drugimi nesrečami)

1. Splošne določbe

Prenova, rekonstrukcija in novogradnja morajo biti načrtovane varno glede na stopnjo potresne ogroženosti območja.

Vsi objekti morajo biti projektirani v skladu z uredbo o graditvi zaklonišč.

Za zaščito pred požarom je treba zagotoviti:

– pogoje za varen umik ljudi in premoženja

– odmike med objekti oziroma ustrezno požarno ločitev objektov

– prometne in delovne površine za intervencijska vozila

– vire za zadostno oskrbo z vodo za gašenje.

V fazi izdelave projektne dokumentacije je treba izdelati študijo požarne varnosti.

Rešitve in ukrepi za obrambo ter varstvo pred naravnimi in drugimi nesrečami so razvidne iz grafičnih načrtov št. 4.2.

»Prometno tehnična situacija, idejna višinska regulacija in načrt intervencijskih poti« in št. 4.3. »Zbirni načrt komunalnih vodov in naprav«.

2. Intervencijske poti in površine

Do obstoječih in novih objektov so predvideni dostopi in površine za delovanje intervencijskih vozil v skladu s standardom SIST DIN 14090.

Intervencijske poti izven vozišč je treba izvesti na način, ki dopušča ustrezno tlakovanje ali ozelenitev. Vse povozne intervencijske površine se morajo dimenzionirati na 10 ton osnega pritiska. Širina intervencijskih poti mora biti najmanj 3.5 m, najmanjši zunanji radiji obračanja morajo biti 10.5 m. Vse intervencijske poti morajo omogočati krožno vožnjo.

Intervencijske poti potekajo po obodnih ulicah, dostopen je prostor na južni strani pred vhodom v stavbo.

3. Hidrantno omrežje

Požarna zaščita je predvidena z zunanjim hidrantnim omrežjem, s hidranti na vseh obodnih ulicah.

VIII. POGOJI GLEDE PRIKLJUČEVANJA OBJEKTOV NA GOSPODARSKO JAVNO INFRASTRUKTURO IN GRAJENO JAVNO DOBRO

18. člen

(pogoji za prometno urejanje)

1. Splošni pogoji

Vse prometne površine in vozne intervencijske površine so utrjene za vožnjo motornih vozil do 10 ton osnega pritiska, površine vozišč so asfaltirane, saj so to javne obodne mestne ulice in ceste, ki obdajajo objekt s treh strani.

Intervencijska površina pred glavnim vhodom je tlakovana.

Minimalni notranji radij robnika na uvozu s Prešernove ceste pred dvigalom za avtomobile je 2.0 m.

Glavni dostop do objekta mora biti urejen tako, da je uporaben za funkcionalno ovirane ljudi.

2. Motorni promet

Motornemu prometu so namenjene vse obodne ulice, ki se ohranijo v obstoječih gabaritih in z obstoječo prometno ureditvijo. Na območju ni površin za motorni promet. Dostava za župnijski dom je urejena iz dovoza s Prešernove ceste.

3. Mirujoči promet

Parkiranje je predvideno za 14 vozil v 2. kleti, za uporabnike župnijskega doma. Za obiskovalce se uporabljajo javna parkirna mesta in garaže v neposredni bližini.

4. Kolesarski in peš promet

Pešcem je namenjena tlakovana in peščena površina pred vhodom v stavbo in vse javne površine na obodnih ulicah.

Na območju ni kolesarskih stez, le-te so na javnih obodnih cestah. V sklopu zunanje ureditve je možno namestiti nepokrita stojala za kolesa.

5. Intervencijske poti

Intervencijska pot poteka po Prešernovi cesti in Tivolski cesti.

Prometna ureditev je razvidna iz grafičnega načrta št. 4.2. »Prometno tehnična situacija«.

19. člen

(pogoji za komunalno in energetska urejanje)

1. Splošni pogoji

Splošni pogoji za potek in gradnjo komunalne in energetske infrastrukture so:

- načrtovani objekti morajo biti priključeni na obstoječe in predvideno komunalno in energetska infrastrukturo omrežje po pogojih posameznih upravljavcev komunalnih vodov;
- vsi sekundarni in primarni vodi morajo praviloma potekati po javnih površinah oziroma površinah v javni rabi tako, da je omogočeno njihovo vzdrževanje;

- v primeru, ko potek po javnih površinah ni možen, mora lastnik prizadetega zemljišča omogočiti izvedbo in vzdrževanje javnih komunalnih naprav in energetske infrastrukture na njegovem zemljišču, upravljavec pa mora za to od lastnika pridobiti služnost;

- upoštevati je treba predpisane odmike od obstoječih komunalnih in energetske vodov in naprav;

- gradnja komunalnih in energetske naprav ter objektov mora potekati usklajeno;

- dopustne so naknadne in usklajene spremembe tras posameznih komunalnih vodov, objektov in naprav ter priključkov zaradi racionalnejše izrabe prostora;

- dopustne so delne inčasne ureditve, ki morajo biti izdelane v skladu s programi upravljavcev in izvedene tako, da jih je možno vključiti v končno fazo ureditve posameznega komunalnega oziroma energetskega voda po izdelanih idejnih rešitvah za ureditveno območje;

- obstoječo komunalno in energetska infrastrukturo je dopustno obnavljati, dograjevati in povečevati zmožljivost v skladu s prostorskimi in okoljskimi možnostmi;

- poleg s tem odlokom določenih ureditev komunalne opreme je dovoljena tudi gradnja drugih linijskih komunalnih vodov in naprav, kolikor jih je treba zgraditi zaradi potreb predmetnega območja ali sistemskih potreb infrastrukture na širšem območju pod pogojem, da dodatne ureditve ne onemogočajo izvedbe ureditev po tem odloku.

2. Kanalizacija

Javno kanalizacijsko omrežje na širšem obravnavanem območju je zgrajeno v mešanem sistemu, odpadne vode pa se prek centralnega kanalizacijskega sistema odvajajo na Centralno čistilno napravo Zalog.

Odpadna komunalna voda iz predvidenega objekta se preko internega kanalizacijskega priključka odvajajo v obstoječ kanal dimenzije DN 700/1050 mm v Prešernovi cesti.

Priključevanje objekta je možno z direktnim priključkom samo za odtoke s pritličij in nadstropij. Odtoki iz kleti so možni le preko črpališč.

Padavinske vode iz streh in utrjenih površin pred vhodom se bo ponikovalo. Dno ponikovalnice mora biti 1 m nad najvišjo gladino podzemne vode.

Upoštevati je treba vsa določila, ki jih vsebujejo veljavni predpisi in pravilniki ter Odlok o odvajanju in čiščenju komunalne in padavinske odpadne vode (Uradni list RS, št. 14/06 in 59/07).

Pred priključitvijo na javno kanalizacijsko omrežje je treba zaprositi upravljavca javne kanalizacije za soglasje za priključitev objekta in predložiti izvedbeno dokumentacijo.

3. Vodovod

Obravnavano območje se z vodo oskrbuje iz centralnega vodovodnega sistema Ljubljana.

Za oskrbo predvidenega objekta s pitno in sanitarno požarno vodo je treba zgraditi priključni vodovod na vzhodni strani objekta, ki se bo navezoval na obstoječ javni vodovod LZ DN 100 mm, ki poteka ob zahodnem robu Prešernove ceste.

Požarna zaščita predvidenega objekta bo zagotovljena z javnim hidrantsnim omrežjem.

Pred pričetkom gradnje je treba prestaviti primarni vodovod LZ DN 400 mm, ki poteka po severni strani parcele predvidenega objekta. Vodovod se prestavi v Prešernovo cesto. Po končani gradnji je potrebna obnova primarnega vodovoda LZ DN 400 mm, ki poteka v Tivolski cesti zahodno od predvidenega objekta. Vodovod se obnovi v isti trasi v dolžini 42 m.

Prestavitev in obnova primarnih vodovodov se izvede v skladu s Projektno nalogo Prestavitev vodovoda na območju CR 2/20 Pravoslavna cerkev, Vodovod – Kanalizacija d.o.o., št. načrta: 2452 V, januar 2008.

Pred priključitvijo na javno vodovodno omrežje je treba zaprositi upravljavca javnega vodovoda za soglasje za priključitev objekta in predložiti izvedbeno dokumentacijo.

4. Vročevod

Območje OPPN se nahaja na vplivnem območju oskrbe sistema daljinskega ogrevanja.

Predviden objekt se za potrebe ogrevanja in pripravo tople sanitarne vode priključi na sistem daljinskega ogrevanja. Priključni vročevod se izvede po Prešernovi cesti in Puharjevi ulici do obstoječega vročevoda DN 80 mm v Puharjevi ulici, ki se navezuje na glavni vročevod DN 250 mm v Puharjevi ulici.

5. Plinovod

Objekt se za potrebe kuhanja in tehnologije lahko priključi na omrežje zemeljskega plina.

Zaradi gradnje načrtovanega objekta je treba prestaviti obstoječ priključni plinovod DN 50 mm za Pravoslavno cerkev.

6. Elektroenergetsko omrežje

Predviden objekt se bo z električno energijo oskrboval preko distribucijskega elektroenergetskega omrežja.

Predvideno je dvostransko napajanje objekta iz TP Tomšičeva 14 in TP Župančičeva 3. Nizkonapetostni kabel bo potekal delno po obstoječi in delno po novi kabelski kanalizaciji v Prešernovi cesti, Tomšičevi ulici in Cankarjevi cesti. Nova kabelska kanalizacija se izvede v delu Prešernove ceste in Cankarjeve ceste. Potek nove kabelske kanalizacije po Prešernovi cesti se uskladi s potekom obstoječe javne razsvetljave.

Elektroenergetsko omrežje se izvede v skladu z Idejno zasnovo Elektroenergetsko napajanje za Pravoslavno cerkev, Elektro Ljubljana d.d., št. načrta 04/08, februar 2008.

7. Telekomunikacijsko omrežje

Telekomunikacijsko omrežje je na predmetnem območju izvedeno z zemeljskimi kabli in kabelsko kanalizacijo. Izvesti je treba priključek na TK omrežje na osnovi projekta optičnih TK priključkov.

TK priključek se izvede na vzhodni strani objekta in naveže na obstoječe TK omrežje, ki poteka na vzhodni strani Prešernove ceste.

Pred gradnjo je treba zakoličiti in po potrebi zaščititi obstoječe telekomunikacijsko omrežje.

8. Javna razsvetljava

Obstoječe omrežje javne razsvetljave je izvedeno po vseh obodnih cestah obravnavanega območja.

Vse javne površine je treba ustrezno osvetliti. Svetlobna telesa morajo biti skladna z usmeritvami glede energetske učinkovitosti in varstva pred vsiljeno svetlobo.

Osvetlitev zunanjih površin objekta, orientiranih k javnim površinam, mora biti zadostna, enakomerna in nebleščeča.

Komunalna ureditev je razvidna iz grafičnega načrta št. 4.3. »Zbirni načrt komunalnih vodov in naprav«.

IX. PROGRAM OPREMLJANJA ZEMLJIŠČ ZA GRADNJO

20. člen

(program opremljanja zemljišč za gradnjo)

Podlaga za odmero komunalnega prispevka je Program opremljanja stavbnih zemljišč za območje urejanja CR 2/20 Pravoslavna cerkev, ki ga je izdelal Ljubljanski urbanistični zavod d.d., Verovškova 64, Ljubljana, z datumom februar 2008, številka projekta 6372.

Podlage za odmero komunalnega prispevka:

– skupni stroški gradnje komunalne opreme so 24.813,94 EUR brez DDV,

– obračunska območja za novo komunalno opremo so enaka parceli župnijskega doma,

– obračunska območja za obstoječo sekundarno komunalno opremo so vsa obračunska območja z oznako 1. Obračunska območja za obstoječo primarno komunalno opremo so vsa obračunska območja z oznako MOL mesto. Obračunska območja z oznako 1 in MOL mesto so določena na podlagi strokovnih podlag za določitev obračunskih stroškov za obstoječo komunalno opremo: Določitev obračunskih območij in izračun nadomestitvenih stroškov, LUZ d.d., Verovškova 64, Ljubljana, avgust 2005, ki so na vpogled na Oddelku za ravnanje z nepremičninami Mestne uprave Mestne občine Ljubljana,

– podrobnejša merila za odmero komunalnega prispevka: razmerje med merilom parcele in merilom neto tlorisne površine je 0,3 : 0,7. Faktor dejavnosti je 1, razen za kletne etaže, namenjene parkiranju, za katere je določen faktor dejavnosti 0,7, pri čemer je za te površine določen le obračunski strošek za ceste ter vodovodno omrežje. Olajšav za zavezanca ni,

– skupni obračunski stroški so 81.366,96 EUR brez DDV, skupni obračunski stroški na m² parcele so 89,22 EUR brez DDV, skupni obračunski stroški na m² neto tlorisne površine so 47,97 EUR brez DDV.

Izračun komunalnega prispevka:

– komunalni prispevek za objekt župnijskega doma je 81.366,96 EUR brez DDV.

X. DRUGI POGOJI IN ZAHTEVE ZA IZVAJANJE OPPN

21. člen

(obveznosti investitorjev in izvajalcev)

V času gradnje je treba zagotoviti ustrezen strokovni nadzor, vključno z rednim opazovanjem stanja sosednjih objektov. Pred pričetkom gradnje je treba opraviti evidentiranje gradbeno tehničnega obstoječega stanja objektov Narodne galerije in Pravoslavne cerkve. Morebitne poškodbe okoliških objektov, infrastrukture in naprav ter zunanje ureditve, nastale zaradi gradnje, mora investitor sanirati na lastne stroške.

Tehnologija gradnje kleti mora zagotoviti varnost vseh obstoječih objektov in naprav.

Pred pridobitvijo gradbenega dovoljenja mora investitor skupaj z Zavodom za varstvo kulturne dediščine Slovenije določiti način in obseg arheoloških raziskav. Investitor je dolžan kriti stroške arheoloških izkopavanj.

22. člen

(pogodba o opremljanju)

Investitor načrtovane prostorske ureditve in Mestna občina Ljubljana skleneta pogodbo o opremljanju, kjer se določijo obveznosti investitorja pri izvedbi objektov, ki so v javno korist.

23. člen

(dopustna odstopanja od načrtovanih rešitev)

1. Tlorisni gabariti objekta

Tlorisni gabariti objekta ne smejo presegati zunanje gabaritne linije, lahko pa so manjši.

2. Višinski gabariti objekta

Odstopanja višinskega gabarita so lahko do - 0,50 metra.

3. Višinska regulacija terena

Odstopanja so lahko do ± 0,10 metra.

4. Kapacitete

Skupna površina objekta župnijskega doma ne sme biti večja kot je določeno v 3. točki 11. člena tega odloka, lahko pa je manjša.

5. Komunalni vodi, objekti in naprave

Dopustne so spremembe tras posameznih komunalnih vodov, objektov in naprav ter priključkov zaradi ustreznejše oskrbe in racionalnejše izrabe prostora.

XI. KONČNE DOLOČBE

24. člen

(usmeritve za določitev meril in pogojev po uveljavitvi veljavnosti OPPN)

Z dnem uveljavitve tega odloka prenehajo veljati določila Odloka o prostorskih ureditvenih pogojih za območja urejanja v mestnem središču (Uradni list SRS, št. 13/88 in Uradni list RS, št. 21/90, 16/91, 35/92, 15/93, 61/94, 34/96, 22/98, 68/99, 77/02, 69/03, 19/07), ki veljajo za območje OPPN.

25. člen

(usmeritve za določitev meril in pogojev po prenehanju veljavnosti OPPN)

Po izvedbi z OPPN predvidene prostorske ureditve so dopustna redna in investicijsko vzdrževalna dela ter rekonstrukcije, s katerimi se ne spreminja zunanji gabariti objekta, fasadni plašči, konstrukcijska zasnova ali notranjost stavbe. Vsi posegi se morajo izvajati skladno s konservatorskimi smernicami.

26. člen

(vpogled v OPPN)

OPPN je stalno na vpogled pri:

- Oddelku Mestne uprave Mestne občine Ljubljana, pristojnem za urbanizem,
- Upravnim enotam Ljubljana – Izpostava Center,
- Četrtni skupnosti Center.

27. člen

(uveljavitev)

Ta odlok začne veljati naslednji dan po objavi v Uradnem listu Republike Slovenije.

Št. 3500-16/2007-27

Ljubljana, dne 31. marca 2008

Župan

Mestne občine Ljubljana
Zoran Jankovič i.r.

1327. Odlok o spremembah in dopolnitvah Odloka o kategorizaciji občinskih cest

Na podlagi prvega odstavka 82. člena Zakona o javnih cestah (Uradni list RS, št. 33/06 – UPB1), Uredbe o merilih za kategorizacijo javnih cest (Uradni list RS, št. 49/97) in 27. člena Statuta Mestne občine Ljubljana (Uradni list RS, št. 66/07 – uradno prečiščeno besedilo) je Mestni svet Mestne občine Ljubljana na 14. seji dne 10. 3. 2008 sprejel