

NOV TEMELJ 2,00/2,00/1,20 m ZA MONTAŽNO KONSTRUKCJO ZAVESE Z NADNAPISI Z VBETONIRANO VROČE CINKANO JEKLENO PLOŠČO 1,00/1,00/0,01 m, z nerjavečimi vijaki $\varnothing$ 20 mm. Pozicija točkovnega temelja se dokončno uskladi po izbiri dobavitelja konstrukcije.

NOV TEMELJ GLOBINE 1,20 m ZA MONTAŽNO KONSTRUKCJO ZAVESE Z NADNAPISI Z VBETONIRANO VROČE CINKANO JEKLENO PLOŠČO 1,00/1,00/0,01 m, z nerjavečimi vijaki $\varnothing$ 20 mm. Podzija točkovnega temelja se prilagodi poziciji stene ogradenske jame in stopnic ter dokončno uskladi po izbiri dobavitelja konstrukcije.

NOV METEORNI PRIKLOP NA OBSTOJEČO METEORNO KANALIZACIJO PREKO NOVEGA PESKOLOVA $\varnothing$ 40 cm globine 100 cm.

PASOVNI TEMELJ za zid ob stopnicah

TEMELJNA PLOŠČA DEBELINE 0,40 m IZ VODONEPROPUSTNEGA BETONA NA KOTI -4,50 m površina: metlični beton

TEMELJNA PLOŠČA DEBELINE 0,40 m IZ VODONEPROPUSTNEGA BETONA NA KOTI -3,70 m površina: metlični beton

ROB NIŽJE LEŽEČE TEMELJNE PLOŠČE DEBELINE 0,40 m IZ VODONEPROPUSTNEGA BETONA NA KOTI -4,50 m

LINIJA POTEKA VRTANIH AB PILOTOV (vmes JET-GROUTING PILOTI) ZA ZAŠČITO GRADBENE JAME 20 cm od predvidenega roba temeljne plošče (meja izkopa). Podrobnje: 8. NAČRT IZKOPOV IN OSNOVE PODGRADNJE

JASEK ZA POTOPO NO CRPAKOV 1,00/1,00/1,00 m

TLAČNI VOD do revizijskega jaska; dimenzionirati glede na izbrano potopno črpalko.

TALNA KANALETA širine 20 cm z litotelesno rešetko, dolžina 1,00 m, 21 kom. Detalj: glej risbo O10.

PASOVNI TEMELJ za zid ob stopnicah

NOV PESKOLOV $\varnothing$ 40 cm globine 1,00 m

NOV REVIZIJSKI JASEK $\varnothing$ 60 cm globine 2,80 m

NOV TEMELJ 2,00/2,00/1,20 m ZA MONTAŽNO KONSTRUKCJO ZAVESE Z NADNAPISI Z VBETONIRANO VROČE CINKANO JEKLENO PLOŠČO 1,00/1,00/0,01 m, z nerjavečimi vijaki $\varnothing$ 20 mm. Pozicija točkovnega temelja se dokončno uskladi po izbiri dobavitelja konstrukcije.

TALNI KANAL ZA ODVODNAVANJE METEORNIH VODA, BREZ REŠETKE, SKRIT POD ODRSKIMI DESKAMI, PRIKLJUČEN NA OBSTOJEČO INTERNO METEORNO KANALIZACIJO. Detalj: glej risbo O10.

PRIKLOP NA OBSTOJEČO METEORNO KANALIZACIJO PREKO OBSTOJEČEGA PESKOLOVA.

NOV TEMELJ 2,00/2,00/1,20 m ZA MONTAŽNO KONSTRUKCJO ZAVESE Z NADNAPISI Z VBETONIRANO VROČE CINKANO JEKLENO PLOŠČO 1,00/1,00/0,01 m, z nerjavečimi vijaki $\varnothing$ 20 mm. Pozicija točkovnega temelja se dokončno uskladi po izbiri dobavitelja konstrukcije.

LINIJA POTEKA VRTANIH AB PILOTOV (vmes JET-GROUTING PILOTI) ZA ZAŠČITO GRADBENE JAME 20 cm od predvidenega roba temeljne plošče (meja izkopa). Podrobnje: 8. NAČRT IZKOPOV IN OSNOVE PODGRADNJE

PRIKLOP NA OBSTOJEČO METEORNO KANALIZACIJO PREKO OBSTOJEČEGA PESKOLOVA.

NOV TEMELJ GLOBINE 1,20 m ZA MONTAŽNO KONSTRUKCJO ZAVESE Z NADNAPISI Z VBETONIRANO VROČE CINKANO JEKLENO PLOŠČO 2,00/1,00/0,01 m, z nerjavečimi vijaki $\varnothing$ 20 mm. Pozicija točkovnega temelja se prilagodi poziciji stene ogradenske jame in stopnic ter dokončno uskladi po izbiri dobavitelja konstrukcije.

NOV TEMELJ 2,00/2,00/1,20 m ZA MONTAŽNO KONSTRUKCJO ZAVESE Z NADNAPISI Z VBETONIRANO VROČE CINKANO JEKLENO PLOŠČO 1,00/1,00/0,01 m, z nerjavečimi vijaki $\varnothing$ 20 mm. Pozicija točkovnega temelja se dokončno uskladi po izbiri dobavitelja konstrukcije.

TALNI KANAL ZA ODVODNAVANJE METEORNIH VODA, BREZ REŠETKE, SKRIT POD ODRSKIMI DESKAMI, PRIKLJUČEN NA OBSTOJEČO INTERNO METEORNO KANALIZACIJO. Detalj: glej risbo O10.



LEGENDA ŠRAFUR:


- OBSTOJEČE STANJE (bremen/napetost)
- ARMIRANI BETON
- ARMIRAN PODLOŽNI BETON
- TOPLOTNA/ZVOČNA IZOLACIJA
- HIKROIZOLACIJA
- NASUTJE
- ZEMLJINA
- LINIJA POTEKA PILOTOV IN JET-GROUTING STEBROV (MEJA IZKOPA) Podrobnje: 8. NAČRT IZKOPOV IN OSNOVE PODGRADNJE

6. ORKESTRSKI PROSTOR

8. STROJNICA

GEA CONSULT GEA CONSULT inženiring, projektiranje in svetovanje d.o.o.
Mestni trg 5, Škofja Loka
tel/fax (04) 515 74 20 / 515 74 21
GSM 041 667 678, 041 788 555
Iden. številka IZS 1208

OBJEKT	REKONSTRUKCIJA AVDIOTORIJA KRIZANKE
INVESTITOR	MESTNA OBČINA LJUBLJANA Mestni trg 1, 1000 Ljubljana
NAČRT	NAČRT ARHITEKTURE
VSEBINA LISTA	ORKESTRSKI PROSTOR: TLORIS TEMELJEV
ODGOVORNI VOĐA PROJEKTA	Aleš Hafner, univ.dipl.inž.arh.
ODGOVORNI PROJEKTANT	Aleš Hafner, univ.dipl.inž.arh.
SODELAVEC	Saška Gojčič, univ.dipl.inž.arh.
Št. projekta	B16-066
datum	2017
faza	PZI
merilo	1:50
Št. lista	O1

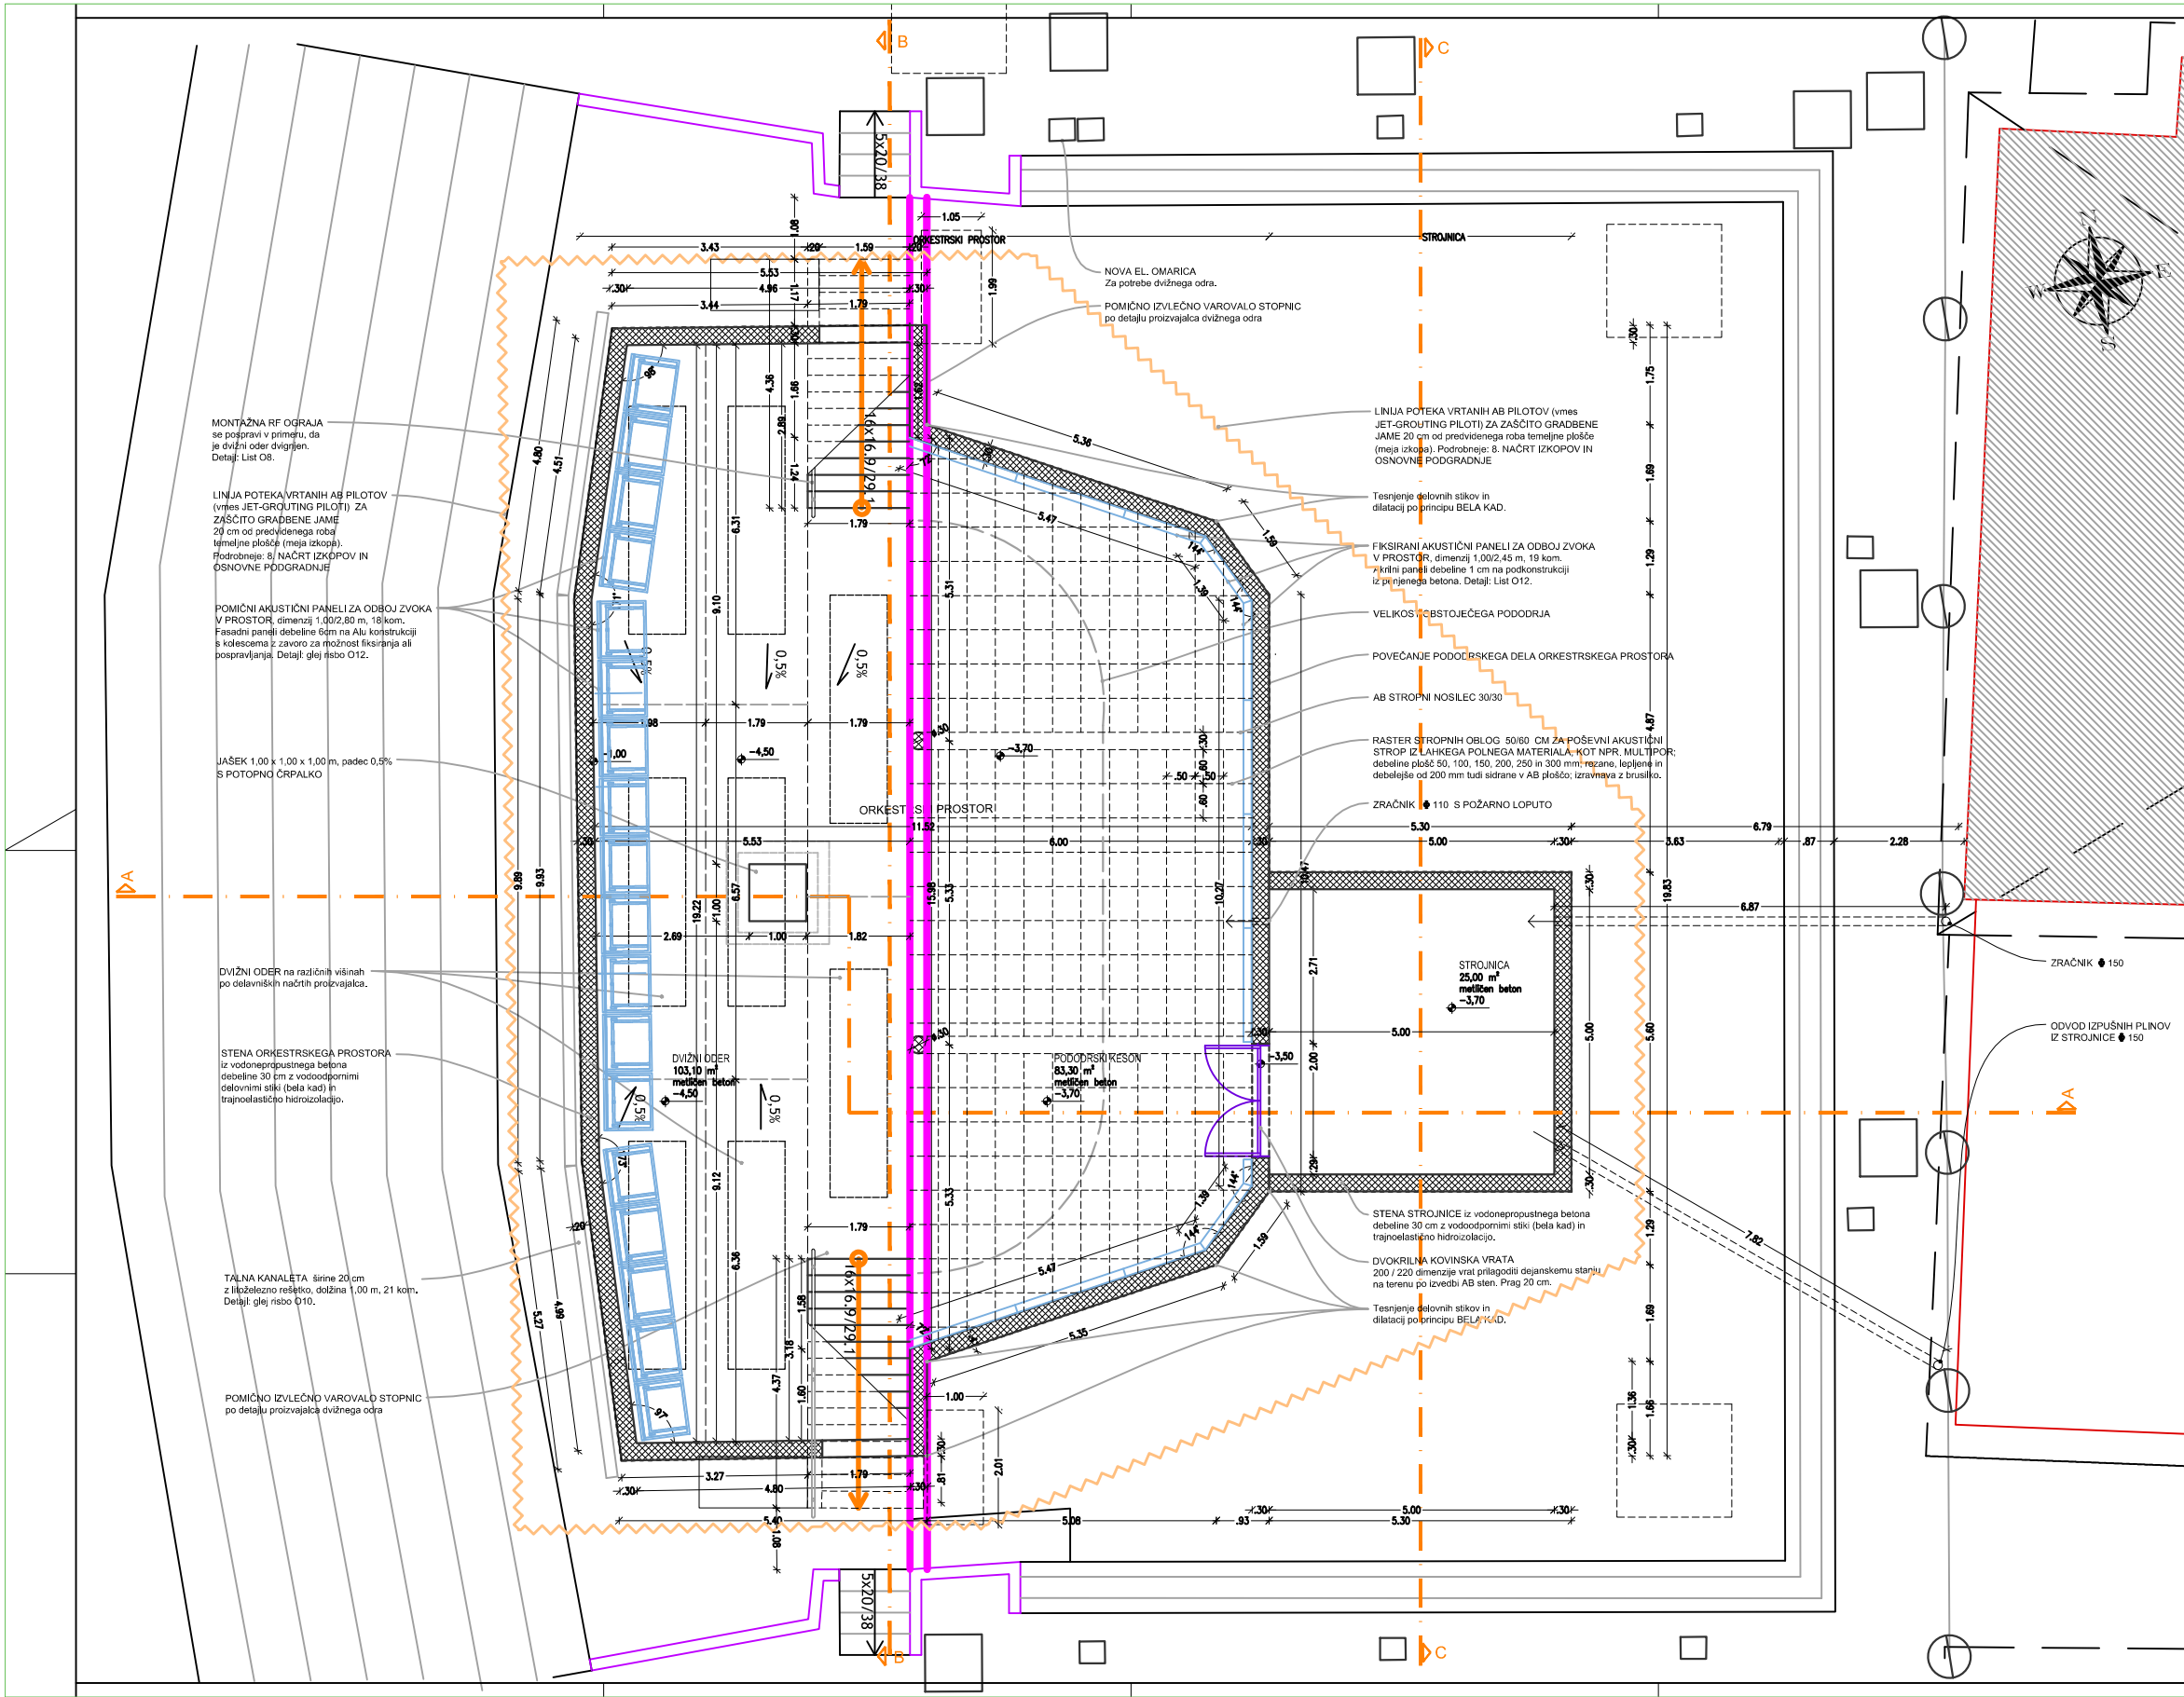

LEGENDA ŠRAFOR:


- OBSTOJEČE STANJE (breme/napetost)
- ARMIRAN BETON
- ARMIRAN PODLOŽNI BETON
- TOPLOTNA/ZVOKNA IZOLACIJA
- HIJROIZOLACIJA
- NASUTJE
- ZEMLJINA

6. ORKESTRSKI PROSTOR

8. STROJNICA

GEA CONSULT inženjering, projektiranje in svetovanje d.o.o.
Mestni trg 5, Škofja Loka
tel/fax (04) 515 74 20 / 515 74 21
 GSM 041 667 678, 041 766 555
IČEN. številka IZS 1208

OBJEKT	REKONSTRUKCIJA AVDITORIJ KRIŽANKE			
INVESTITOR	MESTNA OBČINA LJUBLJANA Mestni trg 1, 1000 Ljubljana			
NAČRT	NAČRT ARHITEKTURE			
VSEBINA LISTA	ORKESTRSKI PROSTOR: TLORIS KLETI			
ODGOVORNI VODJA PROJEKTA	Aleš Hafner, univ.dipl.inž.arh.			
ODGOVORNI PROJEKTANT	Aleš Hafner, univ.dipl.inž.arh.			
SODELAVEC	Saška Gojčič, univ.dipl.inž.arh.			
Št. projekta	datum	faza	merilo	Št. lista
B16-066	julij 2017	PZI	1:50	O2

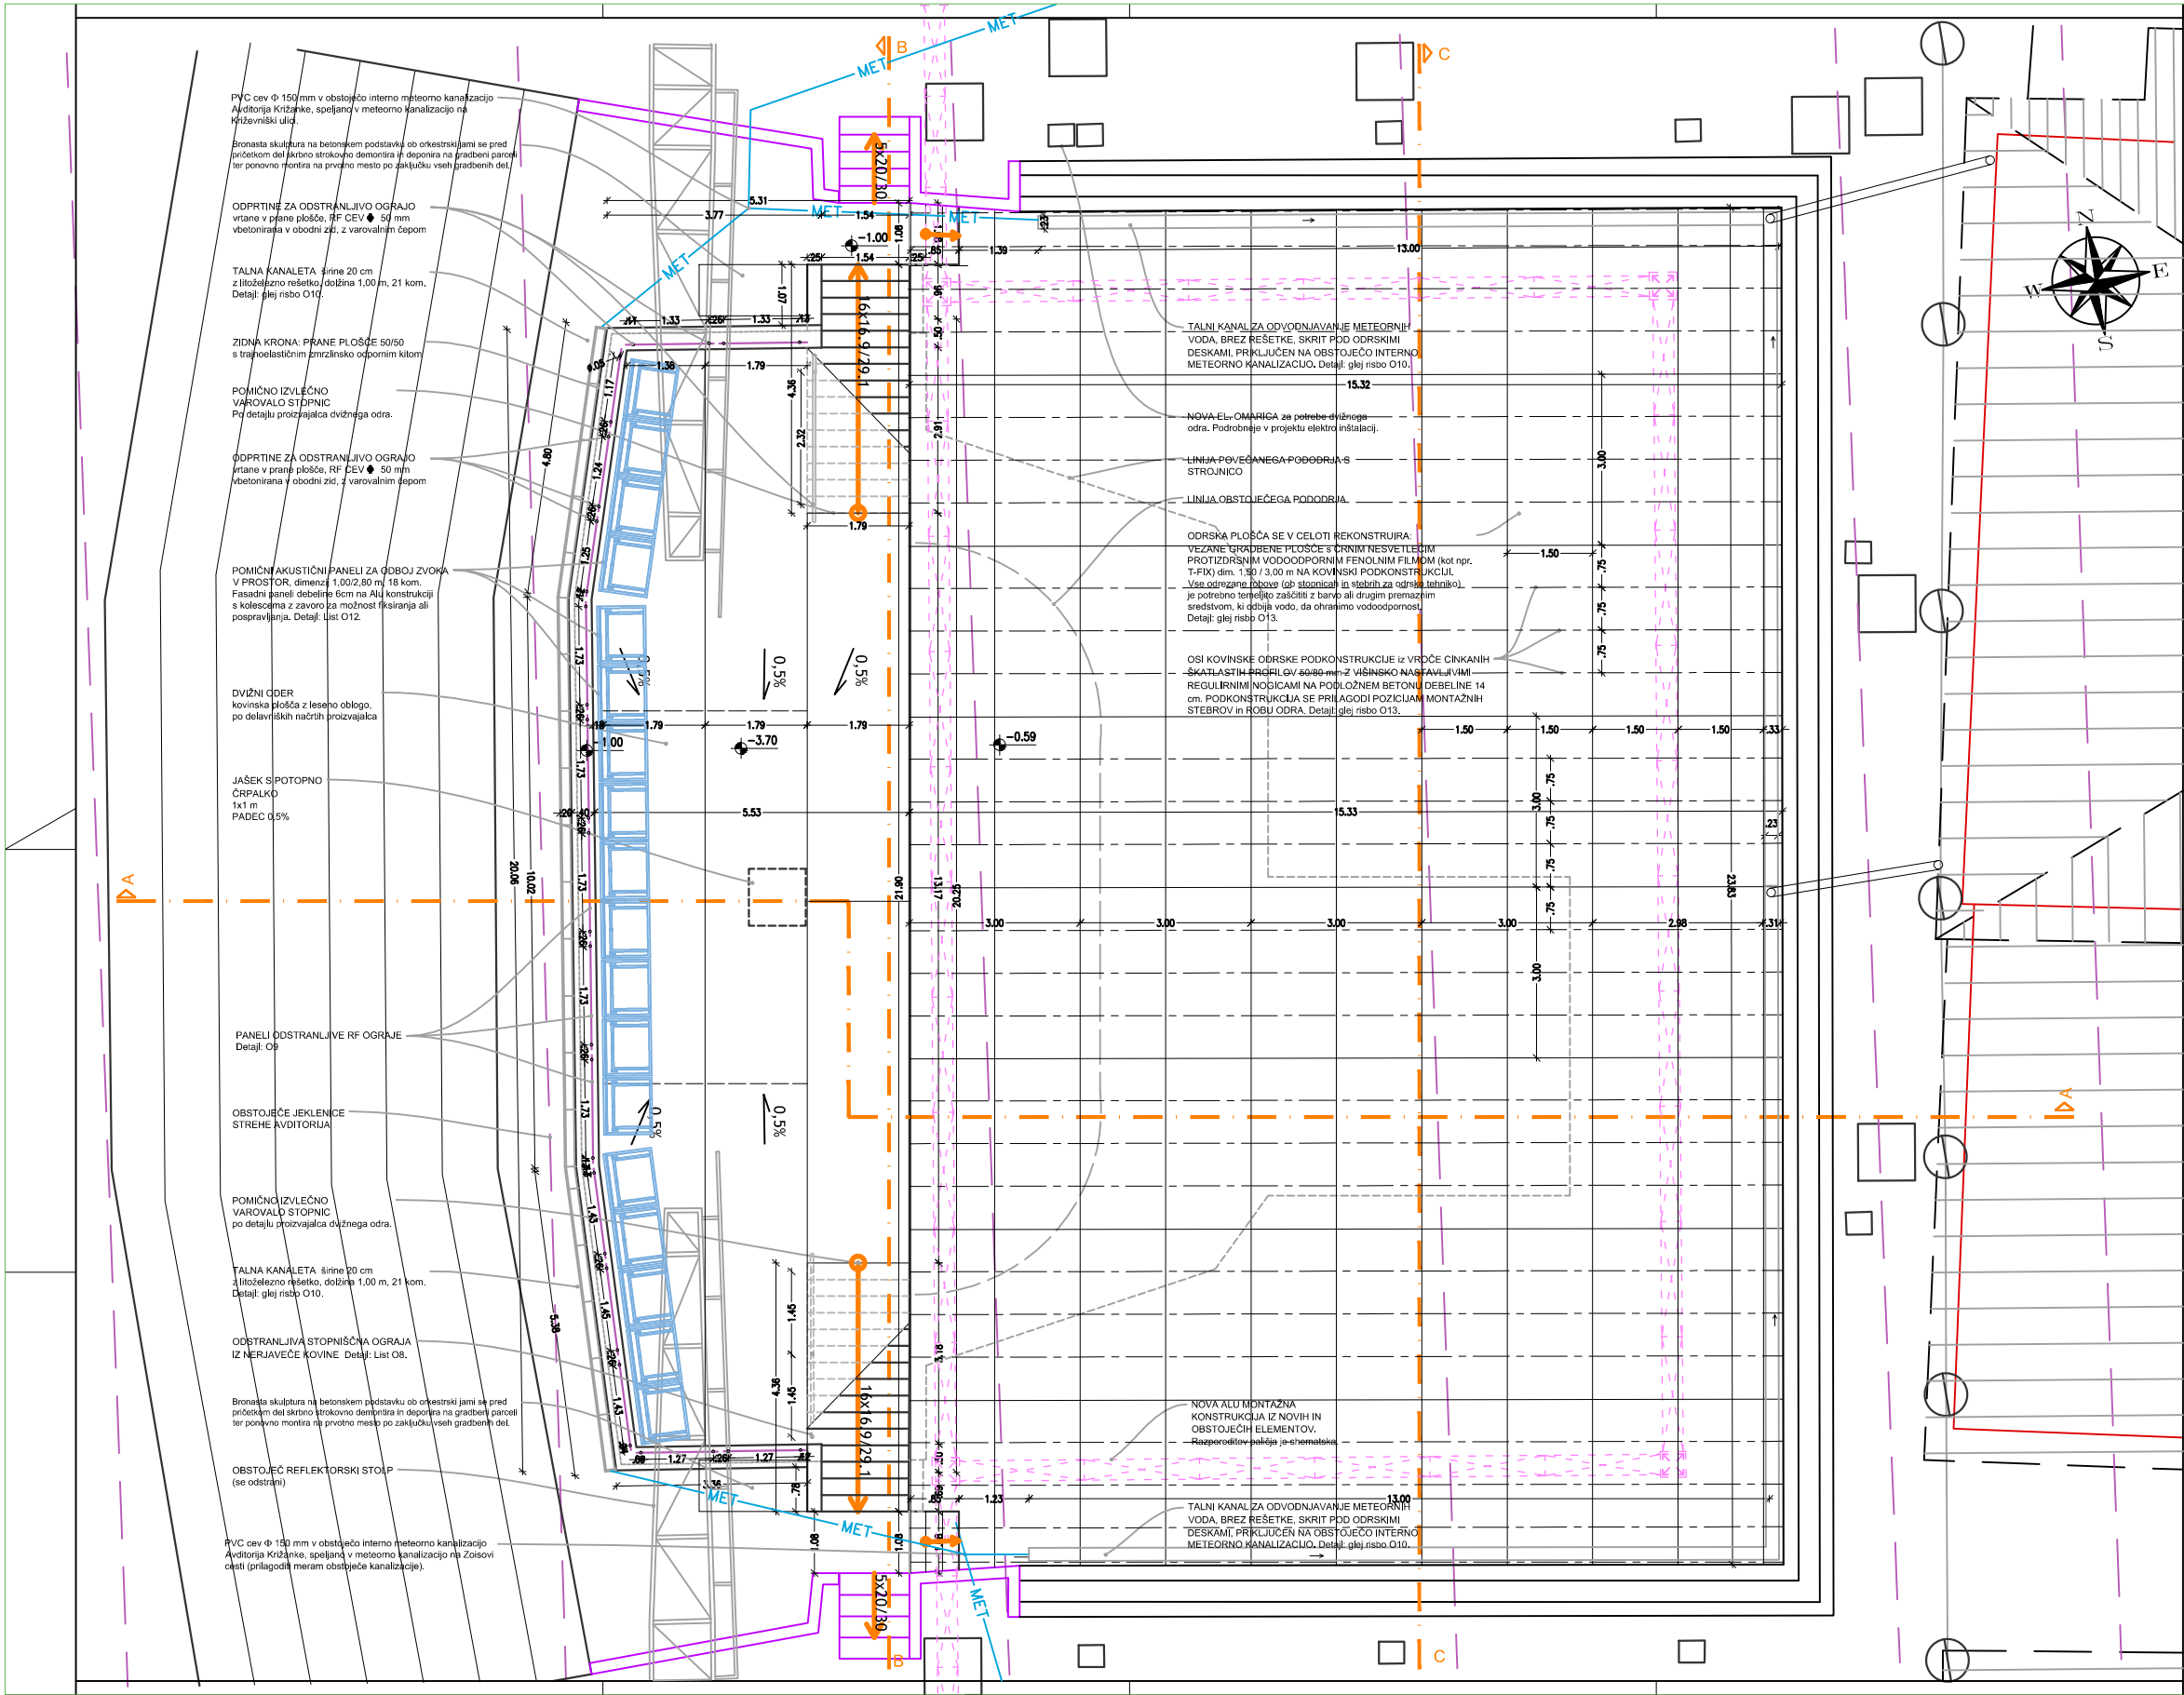


LEGENDA ŠRAFUR:


- OBSTOJEČE STANJE (stanje/izpisek)
- ARMIRANI BETON
- ARMIRAN PODLOŽNI BETON
- TOPLOTNA/ZVOKNA IZOLACIJA
- HIJROIZOLACIJA
- NASUTJE
- ZEMLJINA
- LINIJA POTEKA PILOTOV IN JET-GROUTING STEBROV (MEJA IZKOPA)

Podrobneje: 8. NAČRT IZKOPOV IN OSNOVE PODGRADNJE

6. ORKESTRSKI PROSTOR
8. STROJNICA

		GEA CONSULT inženiring, projektiranje in svetovanje d.o.o. Mestni trg 5, Škofja Loka tel/fax (04) 515 74 20 / 515 74 21 GSM 041 667 678, 041 788 555 Iden. številka IZS 1208		
OBJEKT		REKONSTRUKCIJA AVDITORIJ KRIŽANKE		
INVESTITOR		MESTNA OBČINA LJUBLJANA Mestni trg 1, 1000 Ljubljana		
NAČRT		NAČRT ARHITEKTURE		
VSEBINA LISTA		ORKESTRSKI PROSTOR: TLORIS ODRA		
ODGOVORNI VODJA PROJEKTA		Aleš Hafner, univ.dipl.inž.arh.		
ODGOVORNI PROJEKTANT		Aleš Hafner, univ.dipl.inž.arh.		
SODELAVEC		Saška Gojčič, univ.dipl.inž.arh.		
Št. projekta	datum	faza	merilo	Št. lista
B16-066	2017	PZI	1:50	O3

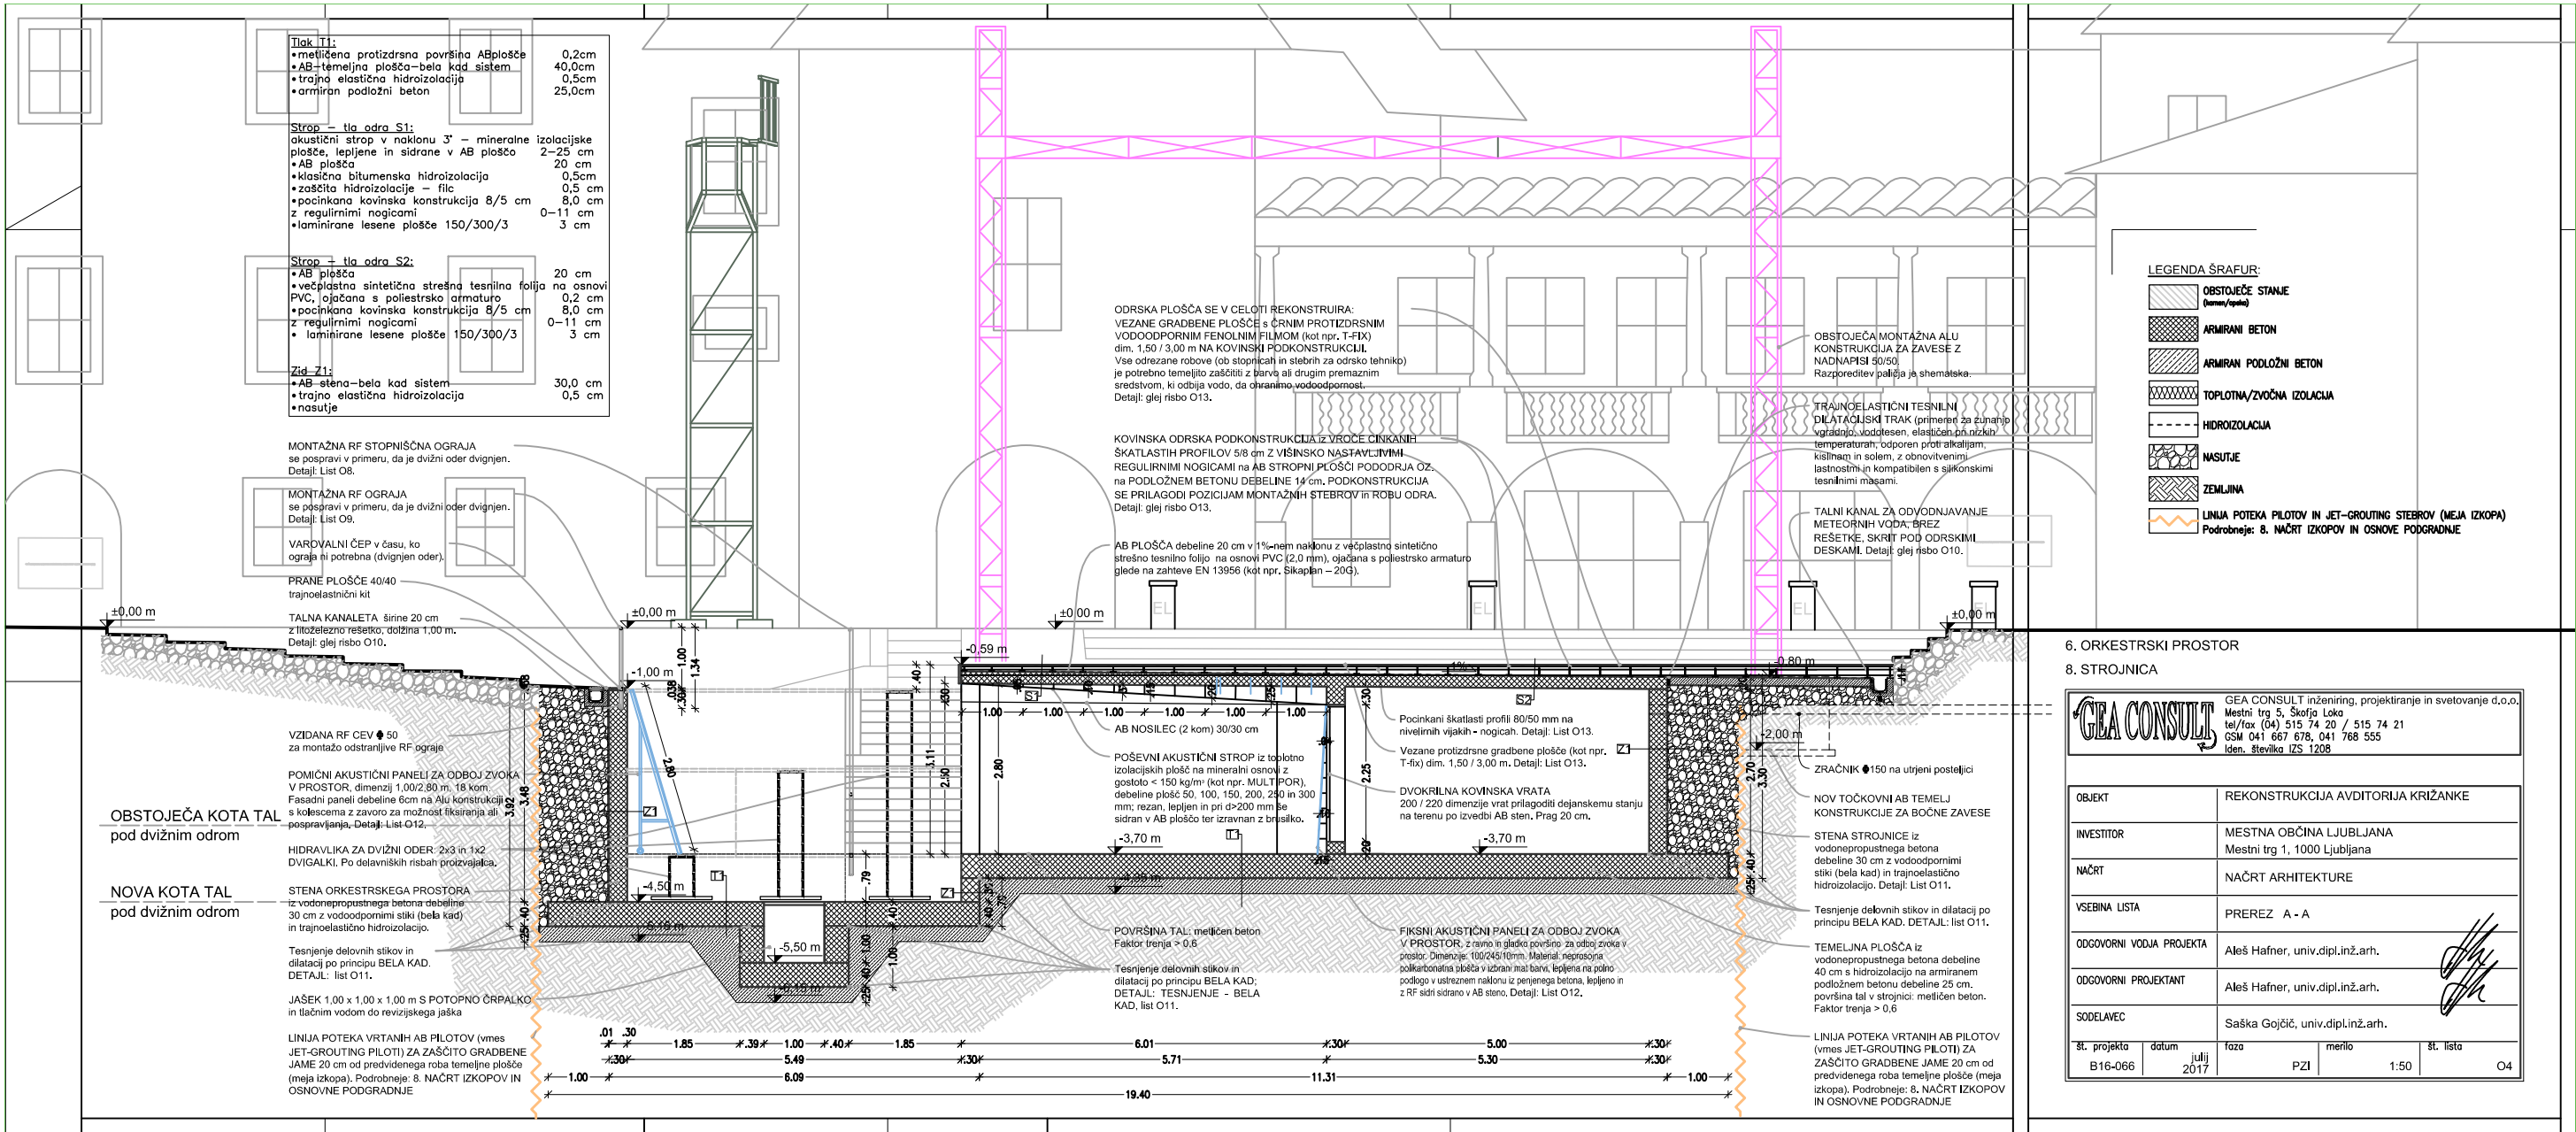


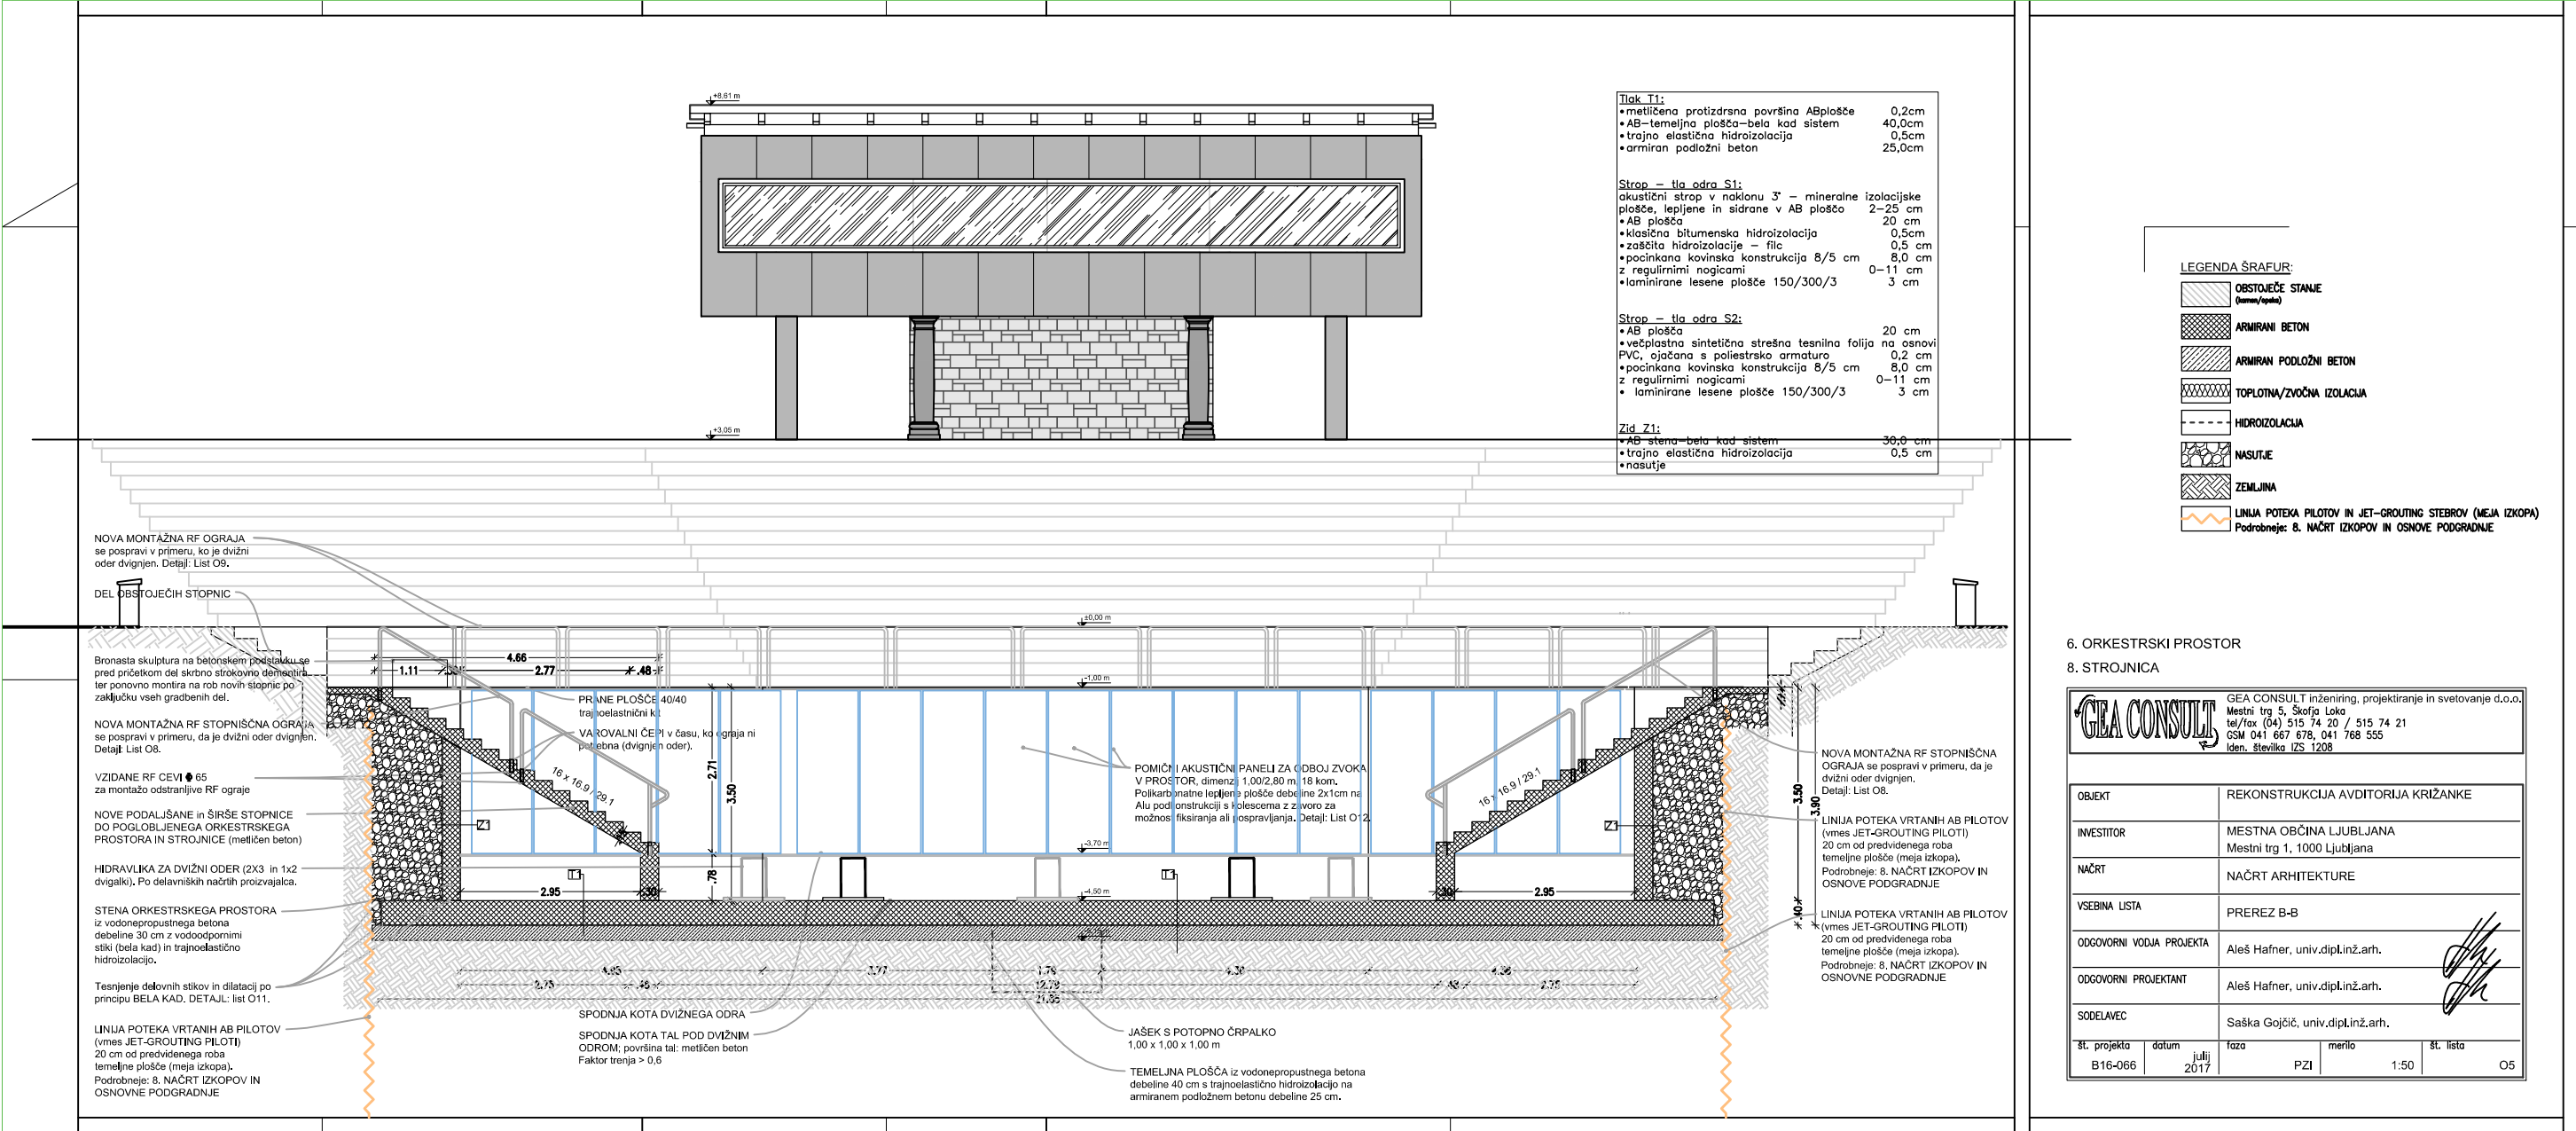

6. ORKESTRSKI PROSTOR
8. STROJNICA

GEA CONSULT	GEA CONSULT inženiring, projektiranje in svetovanje d.o.o. Mestni trg 5, Škofja Loka tel/fax (04) 515 74 20 / 515 74 21 GSM 041 667 678, 041 768 555 Iden. številka IZS 1208
--------------------	--

OBJEKT	REKONSTRUKCIJA AVDITORIJ KRIŽANKE
INVESTITOR	MESTNA OBČINA LJUBLJANA Mestni trg 1, 1000 Ljubljana
NAČRT	NAČRT ARHITEKTURE
VSEBINA LISTA	PREREZ B-B
ODGOVORNI VODJA PROJEKTA	Aleš Hafner, univ.dipl.linž.arh.
ODGOVORNI PROJEKTANT	Aleš Hafner, univ.dipl.linž.arh.
SODELAVEC	Saška Gojčič, univ.dipl.inž.arh.
št. projekta	B16-066
datum	avgust 2017
faza	PZI
merilo	1:50
št. lista	O5

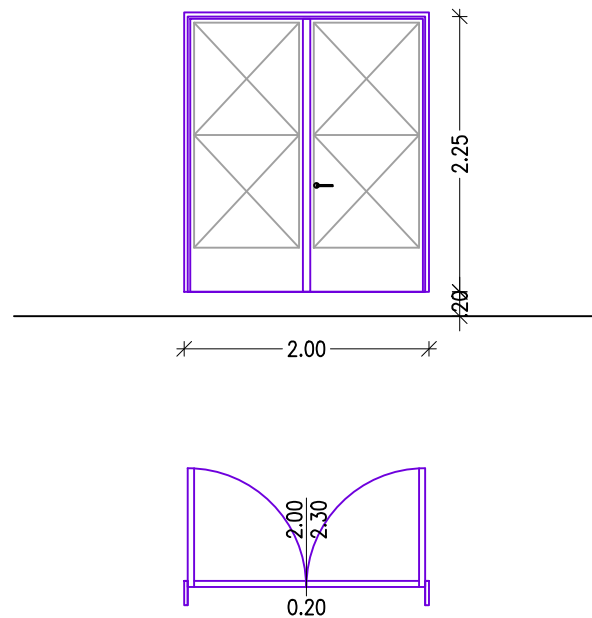

DVOKRILNA KOVINSKA VRATA KLET
200 / 230 m v odtenku črne mat barve.
dimenzije vrat prilagoditi dejanskemu stanju
na terenu po izvedbi AB sten. Prag 20 cm.
1 kom.

HEMA FASADNIH ODPRTIN

KOSOVNICA:

DIMENZIJE	KOM
2.00/2.30 m	1 x

6. ORKESTRSKI PROSTOR


8. STROJNICA

	GEA CONSULT inženiring, projektiranje in svetovanje d.o.o. Mestni trg 5, Škofja Loka tel/fax (04) 515 74 20 / 515 74 21 GSM 041 667 678, 041 768 555 Iden. številka IZS 1208
---	--

OBJEKT		REKONSTRUKCIJA AVDITORIJA KRIŽANKE		
INVESTITOR		MESTNA OBČINA LJUBLJANA Mestni trg 1, 1000 Ljubljana		
NAČRT		NAČRT ARHITEKTURE		
VSEBINA LISTA		HEMA FASADNIH ODPRTIN		
ODGOVORNI VODJA PROJEKTA		Aleš Hafner, univ.dipl.inž.arh.		
ODGOVORNI PROJEKTANT		Aleš Hafner, univ.dipl.inž.arh.		
SODELAVEC		Saška Gojčič, univ.dipl.inž.arh.		
št. projekta	datum	faza	merilo	št. lista
B16-066	julij 2017	PZI	1:50	07

MONTAŽNA RF STOPNIŠČNA OGRAJA
na robu AB stopnic v orkestrski prostor.
Ograja se pospravi v primeru, da je dvizni oder dvignjen.
Stopnice niso namenjene za javno rabo, le za
nastopajoče, zato je ograja sestavljena le iz stebričkov
in ročaja, brez prečk oz. polnila.

VZDOLŽNI PREREZ

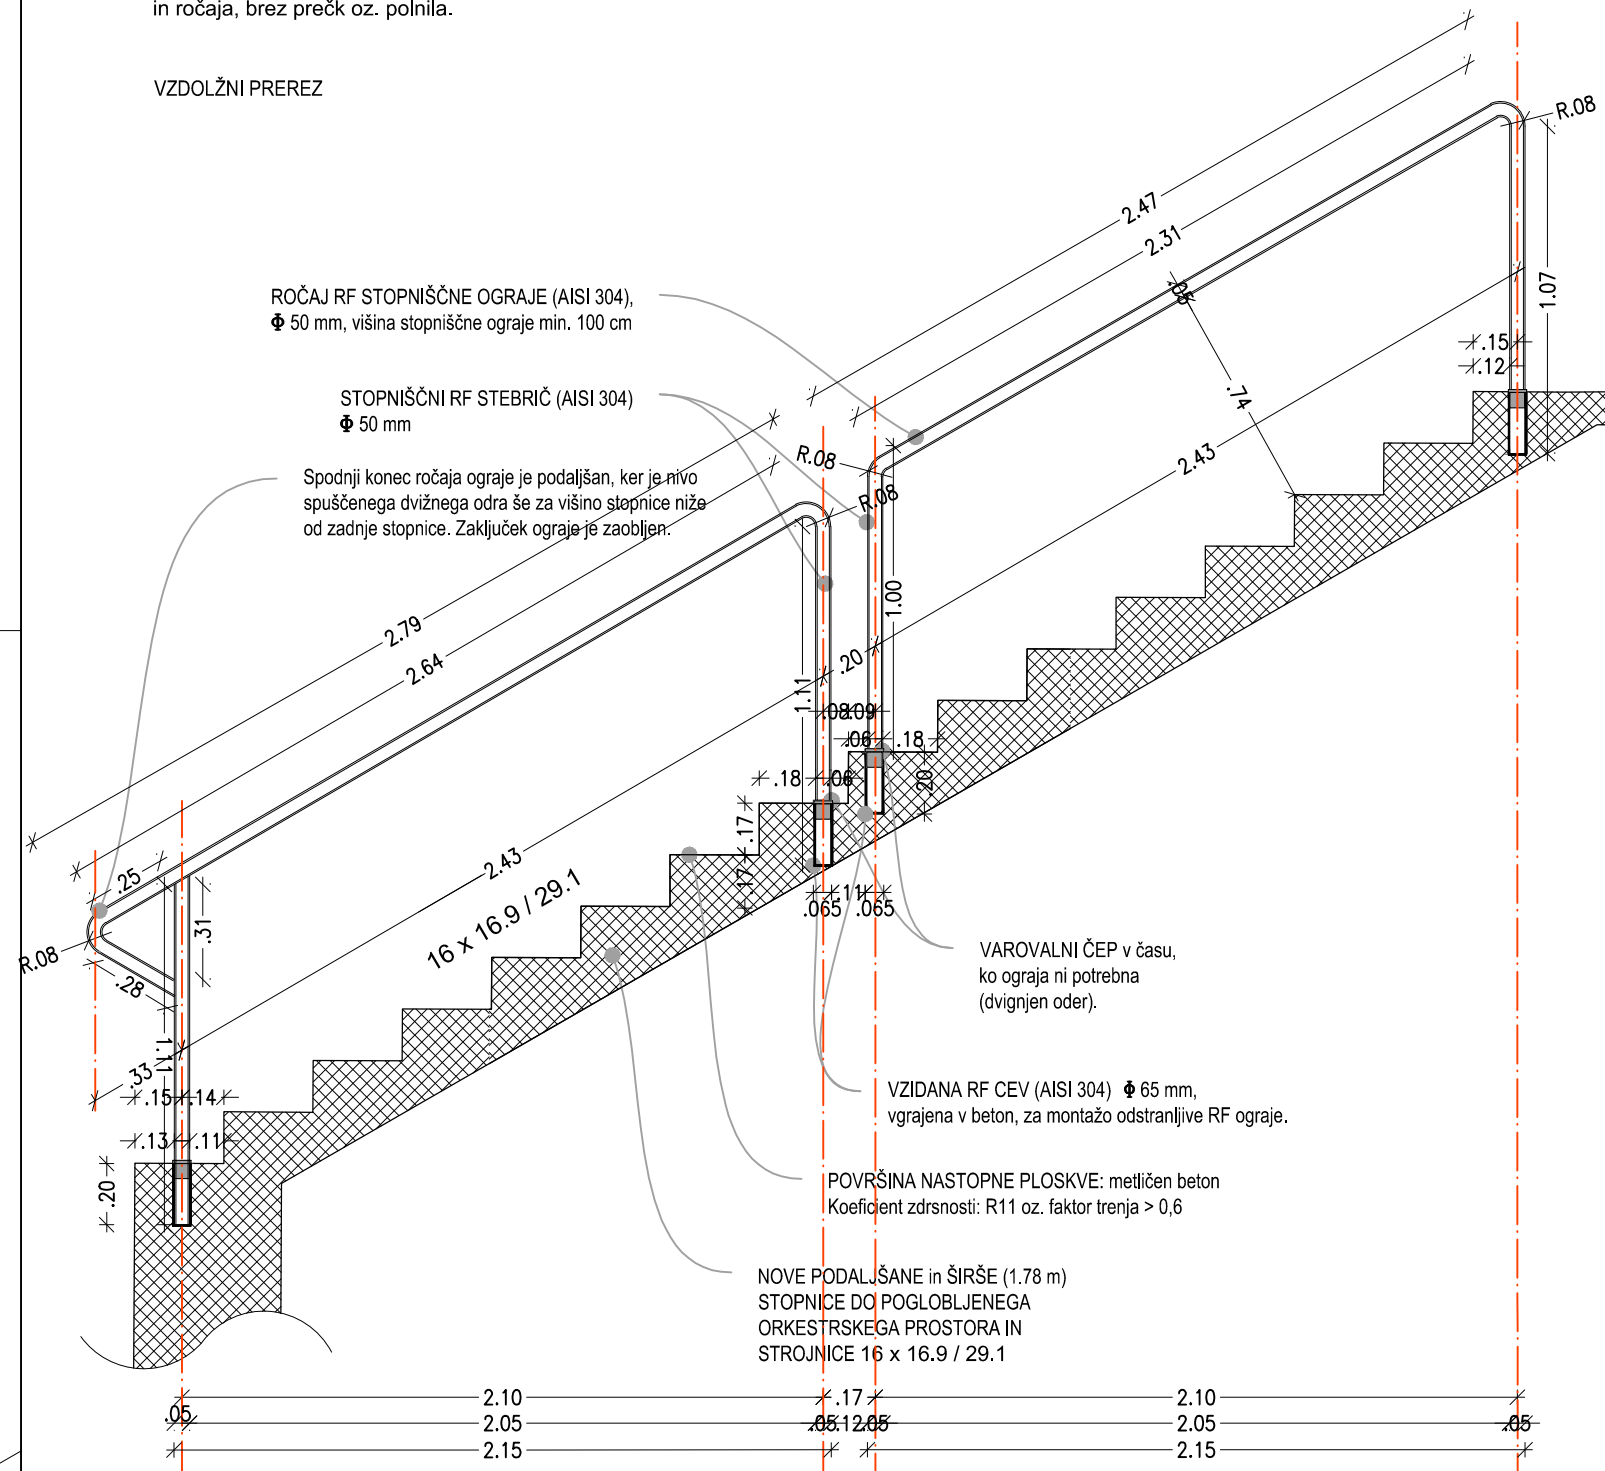

KOSOVNICA:

DOLŽINA PANELA	KOM
2,47 m	2 x
2,47 + 0,32 m	2 x


6. ORKESTRSKI PROSTOR

8. STROJNICA

		GEA CONSULT inženiring, projektiranje in svetovanje d.o.o. Mestni trg 5, Škofja Loka tel/fax (04) 515 74 20 / 515 74 21 GSM 041 667 678, 041 768 555 Iden. številka IZS 1208		
OBJEKT		REKONSTRUKCIJA AVDITORIJA KRIŽANKE		
INVESTITOR		MESTNA OBČINA LJUBLJANA Mestni trg 1, 1000 Ljubljana		
NAČRT		NAČRT ARHITEKTURE		
VSEBINA LISTA		DETAJL: MONTAŽNA RF STOPNIŠČNA OGRAJA		
ODGOVORNI VODJA PROJEKTA		Aleš Hafner, univ.dipl.inž.arh.		
ODGOVORNI PROJEKTANT		Aleš Hafner, univ.dipl.inž.arh.		
SODELAVEC		Saška Gojčič, univ.dipl.inž.arh.		
št. projekta	datum	faza	merilo	št. lista
B16-066	julij 2017	PZI	1:20	O8


MONTAŽNA RF OGRAJA
na robu orkestrskega prostora (AB zid)

PREČNI PREREZ

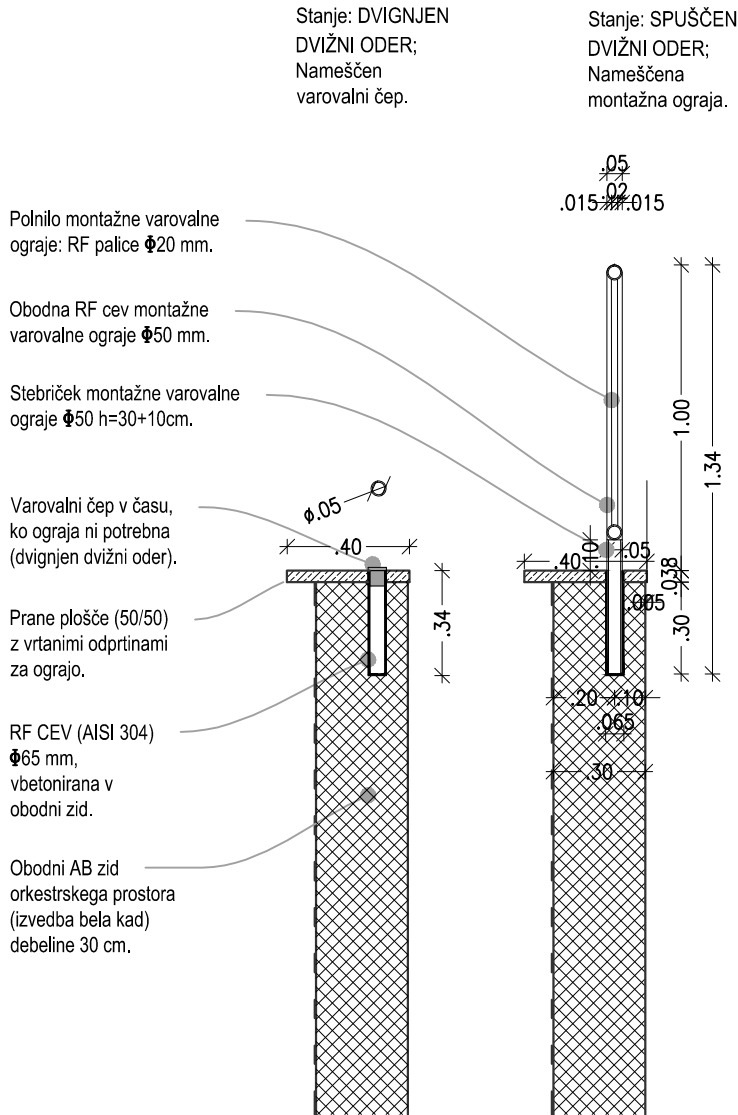

MONTAŽNA RF OGRAJA
na robu orkestrskega prostora (AB zid)

VZDOLŽNI PREREZ

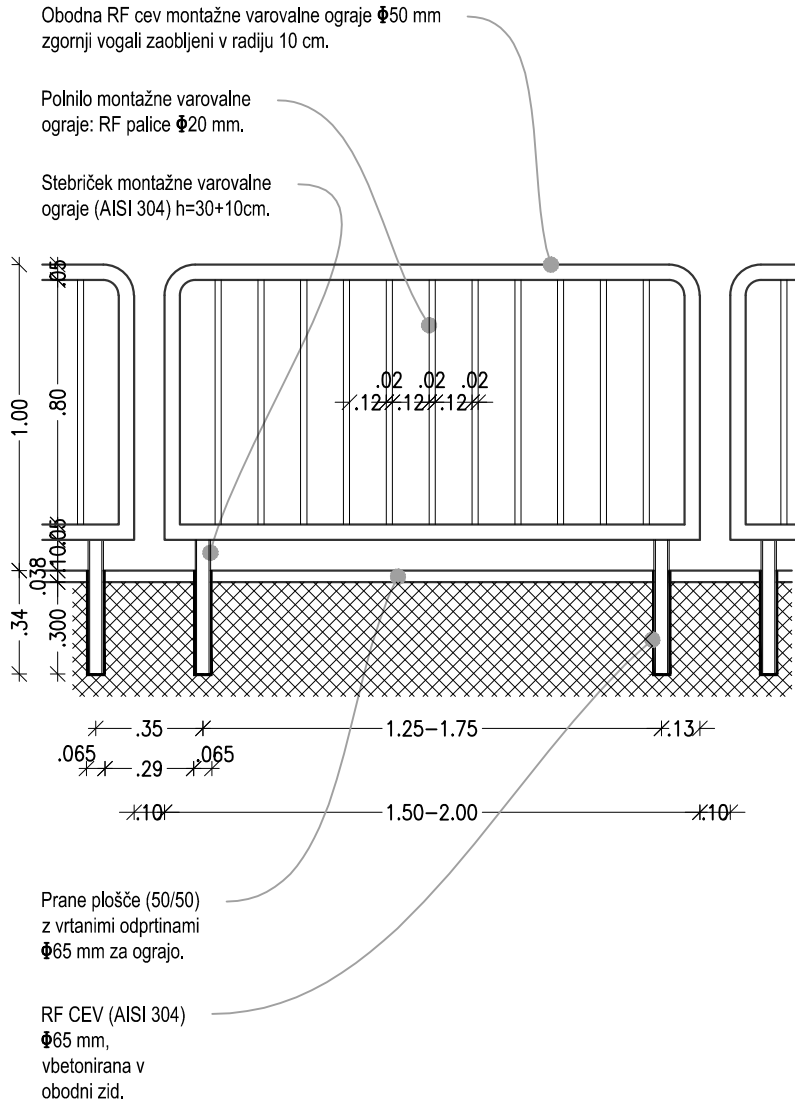

Širina posameznega panela se prilagodi razmiku odprtin na terenu,
a ne sme preseči 200 cm.

Razmiki med posameznimi paneli so vedno 10 cm.

KOSOVNICA:


DOLŽINA PANELA	KOM
1,38 m	1 x
1,45 m	2 x
1,48 m	2 x
1,54 m	2 x
1,64 m	2 x
1,66 m	1 x
1,94 m	5 x

6. ORKESTRSKI PROSTOR

8. STROJNICA


		GEA CONSULT inženiring, projektiranje in svetovanje d.o.o. Mestni trg 5, Škofja Loka tel/fax (04) 515 74 20 / 515 74 21 GSM 041 667 678, 041 768 555 Iden. številka IZS 1208		
OBJEKT		REKONSTRUKCIJA AVDITORIJA KRIŽANKE		
INVESTITOR		MESTNA OBČINA LJUBLJANA Mestni trg 1, 1000 Ljubljana		
NAČRT		NAČRT ARHITEKTURE		
VSEBINA LISTA		DETAJL: MONTAŽNA RF OGRAJA		
ODGOVORNI VODJA PROJEKTA		Aleš Hafner, univ.dipl.inž.arh.		
ODGOVORNI PROJEKTANT		Aleš Hafner, univ.dipl.inž.arh.		
SODELAVEC		Saška Gojčič, univ.dipl.inž.arh.		
št. projekta B16-066	datum julij 2017	faza PZI	merilo 1:20	št. lista O9

AB kanaleta iz betona,
armiranega z vlakni,
obremenitveni razred A 15 - F
900 po DIN V 19580/EN 1433,
v skladu s CE, z vgrajenim
padcem, s pocinkanim
okvirjem in brezvijačnim
sistemom pritrdjevanja rešetk.

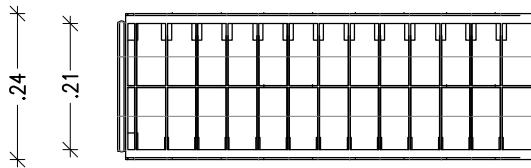


PREČNI PREREZ

0.22
0.03 0.16 0.03

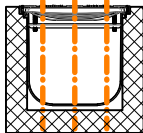


Zaključna stena za zaključek linije
kanalet, z iztokom iz PE-PP DN 100,
iz pocinkanega jekla.

VZDOLŽNI PREREZ

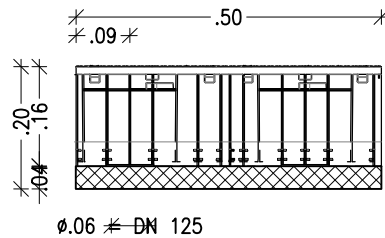

TLORIS REŠETKE

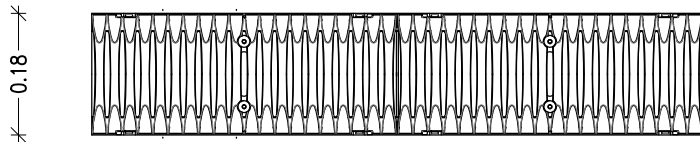

Litoželezna rešetka z brezvijanim
sistemom pritrdjevanja,
obremenitveni razred A 15 - C 250
po DIN V 19580 / EN 1433,
v skladu s CE, s KTL zašito,
4-točkovno pritrdjevanje.
Širina rege 100 x 6 mm;
Vgradna dolžina 500 mm.

KOSOVNICA - ODER:

ELEMENT	KOM
AB kanaleta 0.20/1.00m	47
AB kanaleta 0.20/0.50m	2
Zaključna letev	2
Zaključna letev z iztokom	2
Peskolov	1

KOSOVNICA - AVDITORIJ:

ELEMENT	KOM
AB kanaleta 0.20/1.00m	20
LTŽ rešetka 0.15/0.50m	40
Zaključna letev	2
Zaključna letev z iztokom	2
Peskolov	2

6. ORKESTRSKI PROSTOR

8. STROJNICA


		GEA CONSULT inženiring, projektiranje in svetovanje d.o.o. Mestni trg 5, Škofja Loka tel/fax (04) 515 74 20 / 515 74 21 GSM 041 667 678, 041 768 555 Iden. številka IZS 1208		
OBJEKT		REKONSTRUKCIJA AVDITORIJA KRIŽANKE		
INVESTITOR		MESTNA OBČINA LJUBLJANA Mestni trg 1, 1000 Ljubljana		
NAČRT		NAČRT ARHITEKTURE		
VSEBINA LISTA		DETAJL: KANALETA		
ODGOVORNI VODJA PROJEKTA		Aleš Hafner, univ.dipl.inž.arh.		
ODGOVORNI PROJEKTANT		Aleš Hafner, univ.dipl.inž.arh.		
SODELAVEC		Saška Gojčič, univ.dipl.inž.arh.		
št. projekta	datum	faza	merilo	št. lista
B16-066	julij 2017	PZI	1:10	O10

DETAJL IZVEDBE STIKA MED AB
TEMELJNIMA PLOŠČAMA in AB STENO
PO SISTEMU >BELE KADI<

IZSEK REREZA A - A

- Tlak T1:
- metličena protizdrsna površina ABplošče 0,2cm
 - AB—temeljna plošča—'bela kad' sistem 40,0cm
 - trajno elastična hidroizolacija 0,5cm
 - armiran podložni beton 25,0cm

- Zid Z1:
- AB stena—'bela kad' sistem 30,0cm
 - trajno elastična hidroizolacija 0,5cm
 - nasutje

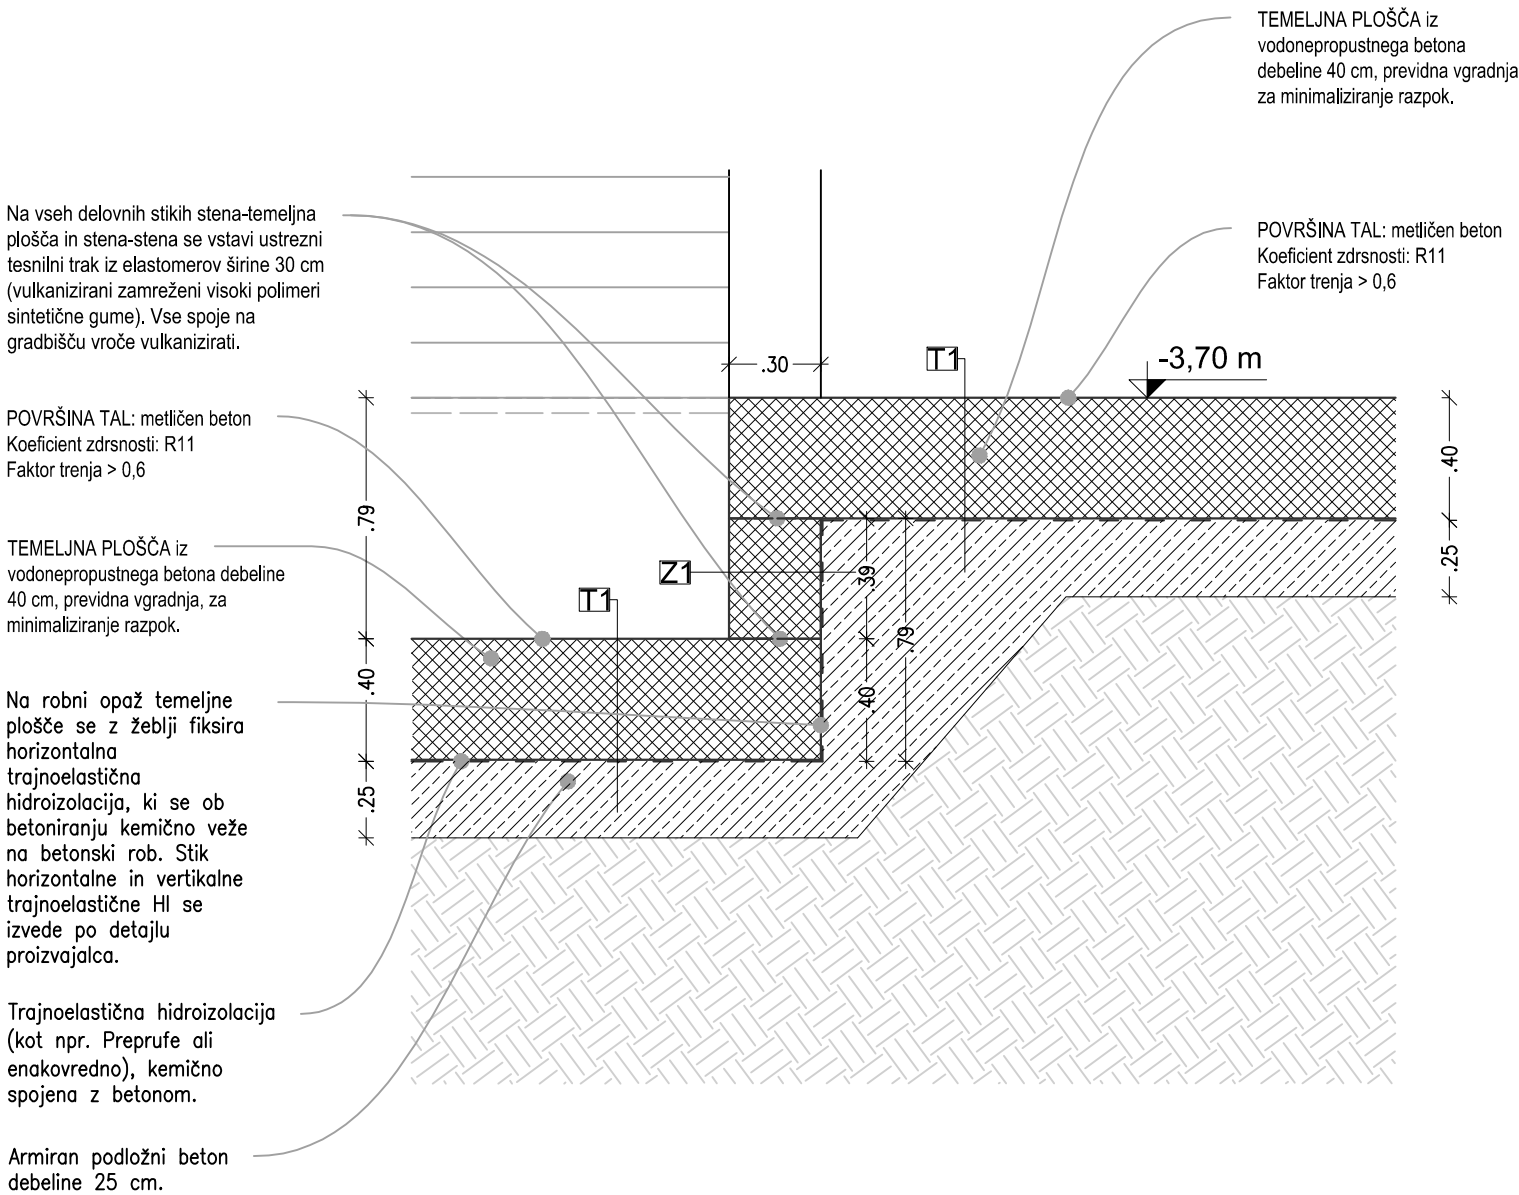

KOSOVNICA:

VRSTA	KOM
HORIZONTALNI	56,00 t.m.
VERTIKALNI	87,00 t.m.

6. ORKESTRSKI PROSTOR


8. STROJNICA

 GEA CONSULT inženiring, projektiranje in svetovanje d.o.o. Mestni trg 5, Škofja Loka tel/fax (04) 515 74 20 / 515 74 21 GSM 041 667 678, 041 768 555 Iden. številka IZS 1208				
OBJEKT		REKONSTRUKCIJA AVDITORIJA KRIŽANKE		
INVESTITOR		MESTNA OBČINA LJUBLJANA Mestni trg 1, 1000 Ljubljana		
NAČRT		NAČRT ARHITEKTURE		
VSEBINA LISTA		DETAJL: TESNENJE - BELA KAD		
ODGOVORNI VODJA PROJEKTA		Aleš Hafner, univ.dipl.inž.arh.		
ODGOVORNI PROJEKTANT		Aleš Hafner, univ.dipl.inž.arh.		
SODELAVEC		Saška Gojčič, univ.dipl.inž.arh.		
št. projekta	datum	faza	merilo	št. lista
B16-066	julij 2017	PZI	1:20	O11

FIKSNI AKUSTIČNI PANEL V PODODRJU
1,00/2,40 m

STRANSKI RIS

PLOŠČA

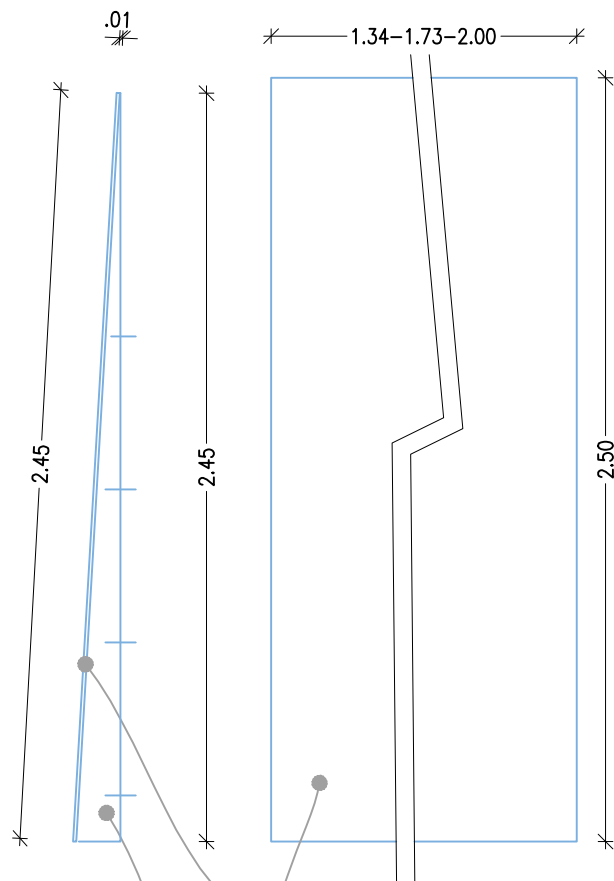

Površina panela je ravna in gladka za odboj zvoka v prostor. Dimenzije: 100/240/10mm. Material: neprosojna polikarbonatna plošča v izbrani mat barvi, lepljena na podlago.

Polna podloga v ustreznem naklonu iz penjenega betona, lepljena in z RF sidri sidrana v AB steno.


Površina panela je ravna in gladka za odboj zvoka v prostor. Dimenzije: 100/240/20mm. Material: neprosojna polikarbonatna plošča v izbrani mat barvi, lepljena na podlago.

TLORIS

POMIČNI AKUSTIČNI PANEL NA DVIŽNEM ODRU
1,00/2,80 m

STRANSKI RIS

PLOŠČA

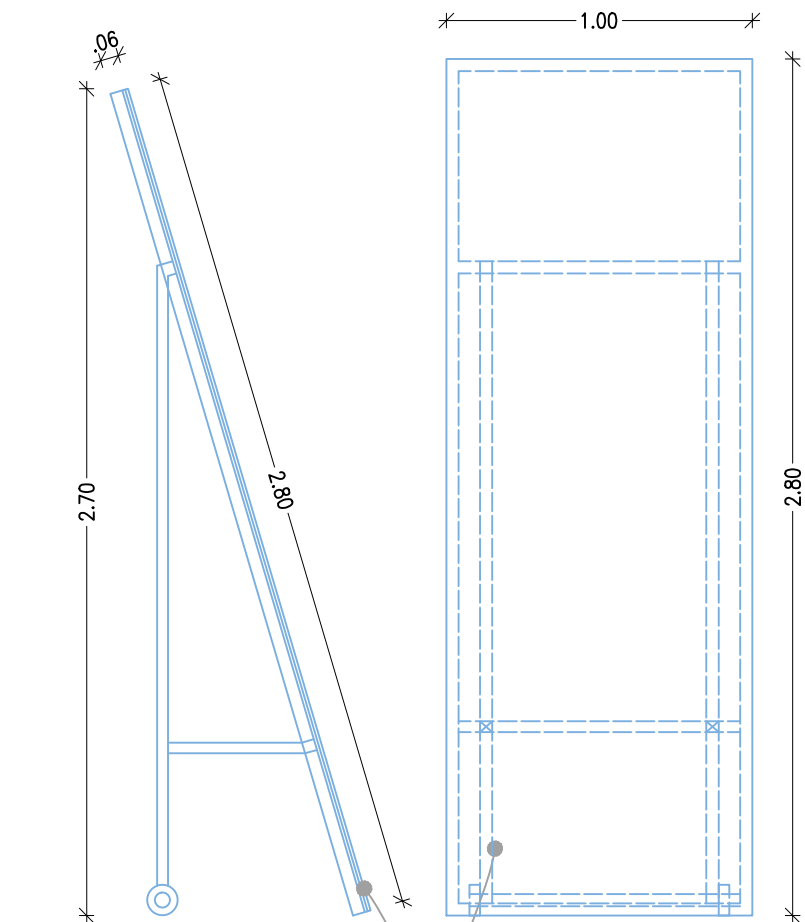

Površina panela je ravna in gladka za odboj zvoka v prostor. Dimenzije: 100/280/20mm. Material: lepljena (2x10mm) neprosojna polikarbonatna plošča v izbrani mat barvi.

Fiksna alu konstrukcija s kolescema. Panel je s silikonskim lepilom lepljen na alu okvir konstrukcije.

Kolesci Φ 10cm in širine 35mm z gumijasto oblogo in z zavoro za možnost fiksiranja položaja.

TLORIS

KOSOVNICA:


VRSTA PANELA	DIMENZIJE PANELA	KOM
FIKSNI PANELI	0.42 / 2.45 m	1 X
FIKSNI PANELI	1.30-1.39 / 2.45 m	2 X
FIKSNI PANELI	1.42-1.47 / 2.45 m	2 X
FIKSNI PANELI	1.70-1.75 / 2.45 m	1 X
FIKSNI PANELI	1.95-2.00 / 2.45 m	2 X
FIKSNI PANELI	2.00 / 2.45 m	5 X
POMIČNI PANELI	1.00 / 2.80 m	18 X

Vogalni fiksni paneli v pododrju so rezani poševno!

6. ORKESTRSKI PROSTOR

8. STROJNICA

GEA CONSULT		GEA CONSULT inženiring, projektiranje in svetovanje d.o.o. Mestni trg 5, Škofja Loka tel/fax (04) 515 74 20 / 515 74 21 GSM 041 667 678, 041 768 555 Iden. številka IZS 1208		
OBJEKT		REKONSTRUKCIJA AVDITORIJA KRIŽANKE		
INVESTITOR		MESTNA OBČINA LJUBLJANA Mestni trg 1, 1000 Ljubljana		
NAČRT		NAČRT ARHITEKTURE		
VSEBINA LISTA		DETAJL: AKUSTIČNI PANELI		
ODGOVORNI VODJA PROJEKTA		Aleš Hafner, univ.dipl.inž.arh.		
ODGOVORNI PROJEKTANT		Aleš Hafner, univ.dipl.inž.arh.		
SODELAVEC		Saška Gojčič, univ.dipl.inž.arh.		
št. projekta	datum	faza	merilo	št. lista
B16-066	julij 2017	PZI	1:20	O12

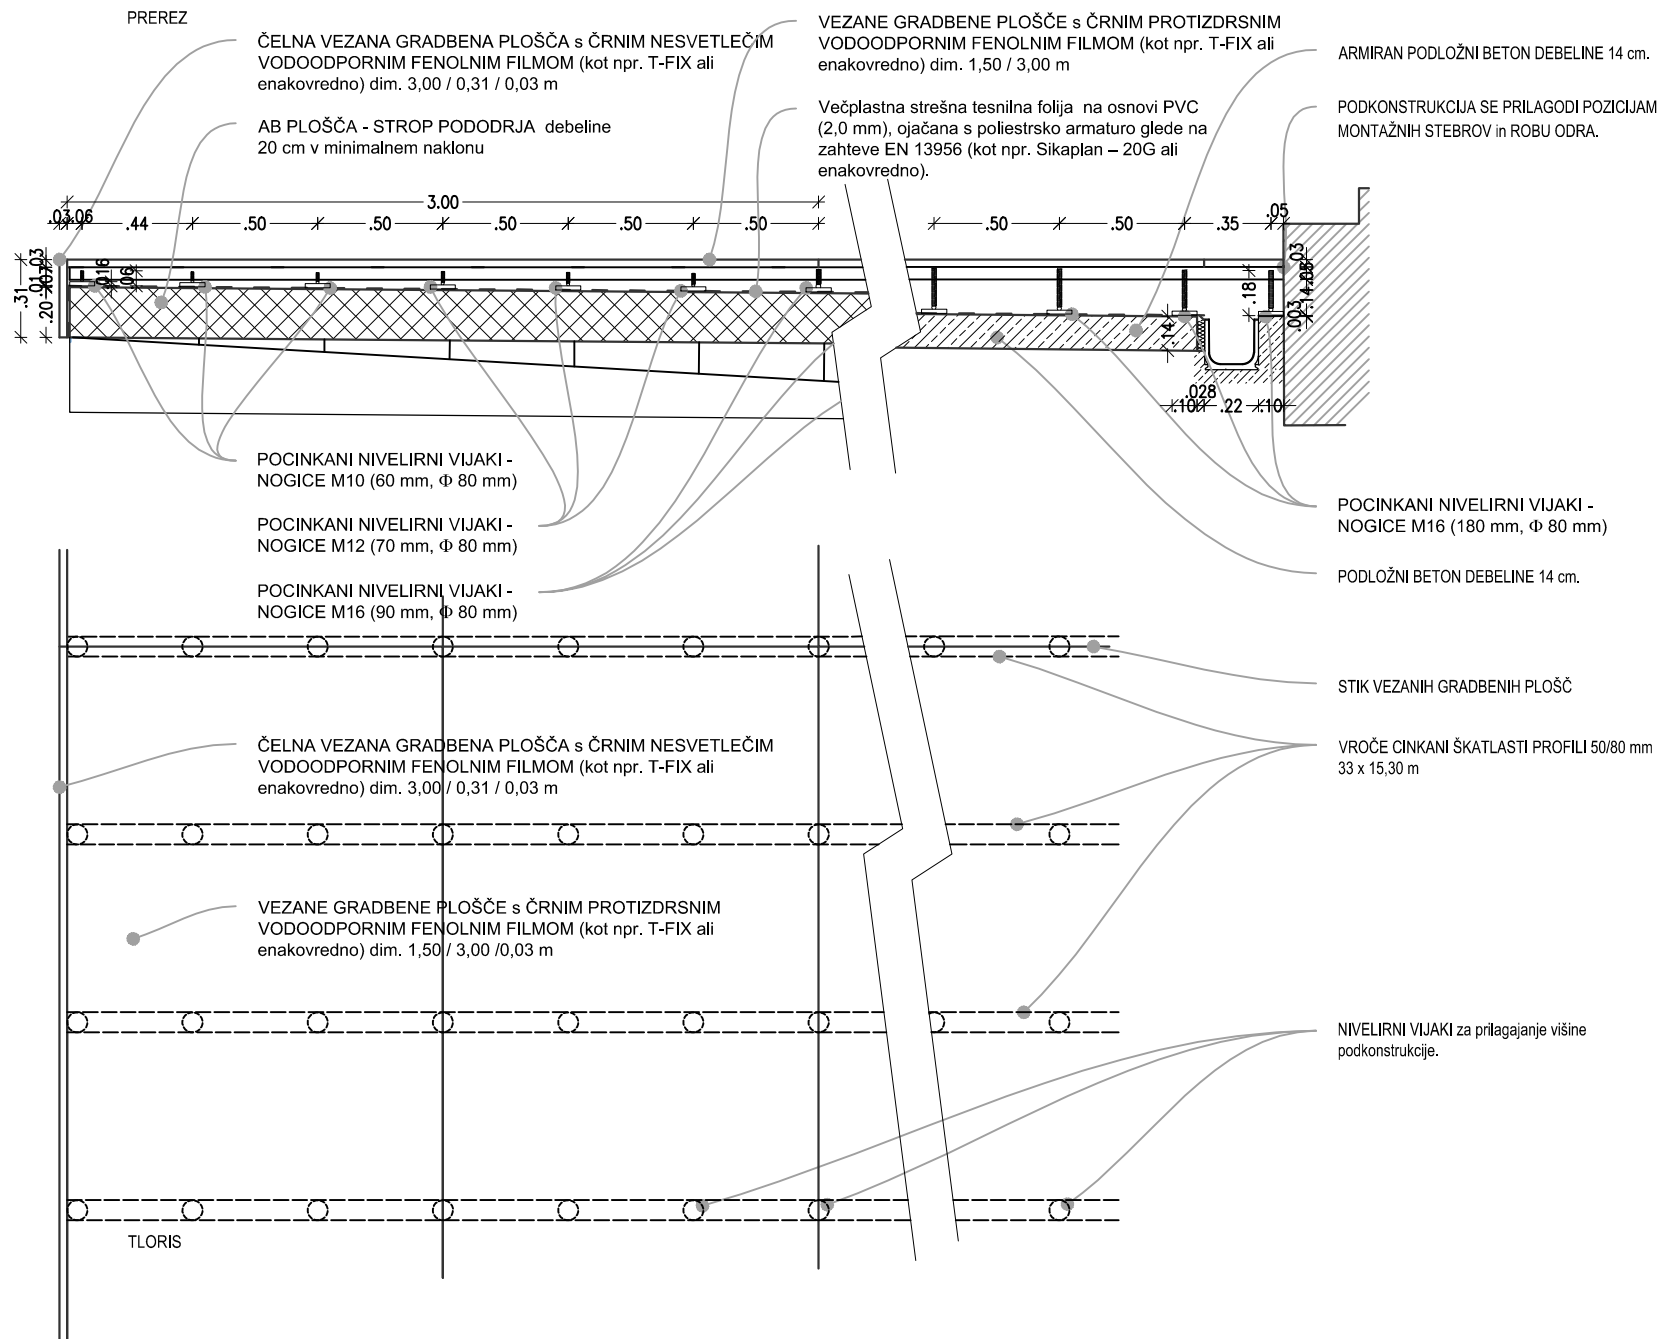

KOSOVNICA:


VEZANE PLOŠČE 3cm	KOM	NIVELIRNI VIJAKI	KOM
1.50 / 3.00 m	60	M10 (60 mm)	110
0.31-0.35 / 3.00 m	08	M12 (70 mm)	110
1.50 / 2.88-2.96 m	20	M16 (90 mm)	250
		M16 (125 mm)	250
ŠKATLASTI PROFILI	tm	M16 (145 mm)	280
80 / 50 mm	520	M16 (180 mm)	150

Vse odrezane robove (ob stopnicah in stebrih za odrsko tehniko) je potrebno temeljito zaščititi z barvo ali drugim premaznim sredstvom, ki odbija vodo, da ohranimo vodoodpornost!

6. ORKESTRSKI PROSTOR

8. STROJNICA

GEA CONSULT		GEA CONSULT inženiring, projektiranje in svetovanje d.o.o. Mestni trg 5, Škofja Loka tel/fax (04) 515 74 20 / 515 74 21 GSM 041 667 678, 041 768 555 Iden. številka IZS 1208		
OBJEKT		REKONSTRUKCIJA AVDITORIJA KRIŽANKE		
INVESTITOR		MESTNA OBČINA LJUBLJANA Mestni trg 1, 1000 Ljubljana		
NAČRT		NAČRT ARHITEKTURE		
VSEBINA LISTA		DETAJL: ODRSKE PLOŠČE		
ODGOVORNI VODJA PROJEKTA		Aleš Hafner, univ.dipl.inž.arh.		
ODGOVORNI PROJEKTANT		Aleš Hafner, univ.dipl.inž.arh.		
SODELAVEC		Saška Gojčič, univ.dipl.inž.arh.		
št. projekta	datum	faza	merilo	št. lista
B16-066	julij 2017	PZI	1:20	O13

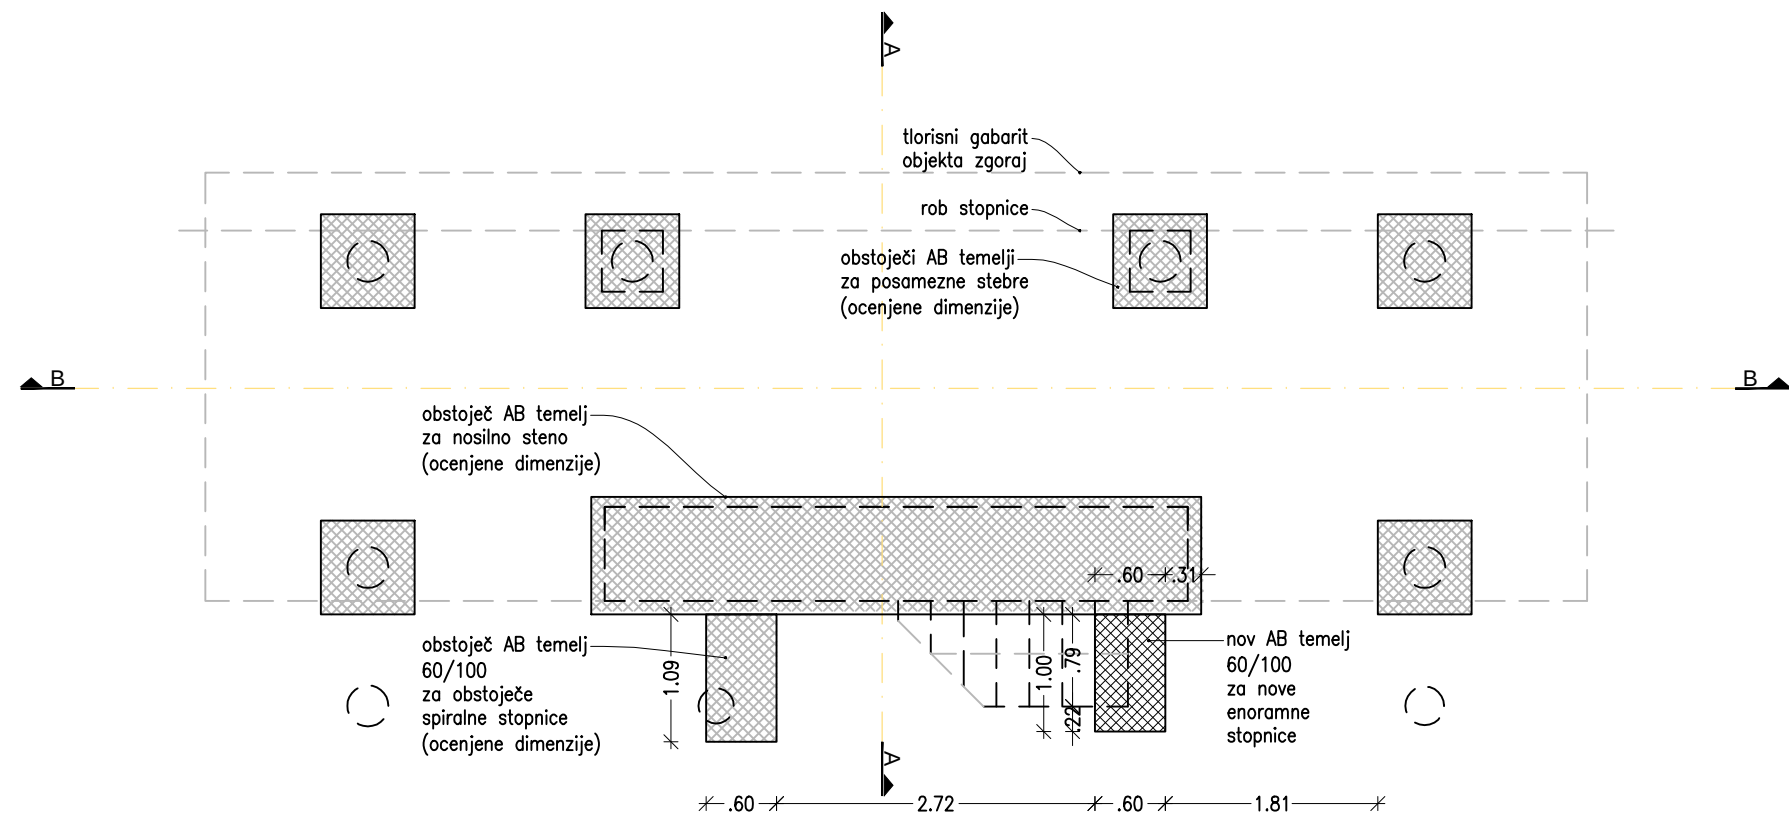


TLORIS TEMELJEV

LEGENDA ŠRAFUR:

	OBSTOJEČE STANJE (kamen/opeka)		LES (čelno)
	ARMIRANI BETON		MONTAŽNE STENE (mavčno-kartonske plošče)
	AB-ESTRIH		IZOLACIJA-mehka
	OBDELAN KAMEN		ZEMLJINA

9. PROJEKCIJSKI OBJEKT

		GEA CONSULT inženiring, projektiranje in svetovanje d.o.o. Mestni trg 5, Škofja Loka tel/fax (04) 515 74 20 / 515 74 21 GSM 041 667 678, 041 768 555 Iden. številka IZS 1208		
OBJEKT		REKONSTRUKCIJA AVDITORIJA KRIŽANKE		
INVESTITOR		MESTNA OBČINA LJUBLJANA Mestni trg 1, 1000 Ljubljana		
NAČRT		NAČRT ARHITEKTURE		
VSEBINA LISTA		TLORIS TEMELJEV		
ODGOVORNI VODJA PROJEKTA		Aleš Hafner, univ.dipl.inž.arh.		
ODGOVORNI PROJEKTANT		Aleš Hafner, univ.dipl.inž.arh.		
SODELAVEC		Roman Bonča		
št. projekta B16-066	datum julij 2017	faza PZI	merilo 1:50	št. lista P1

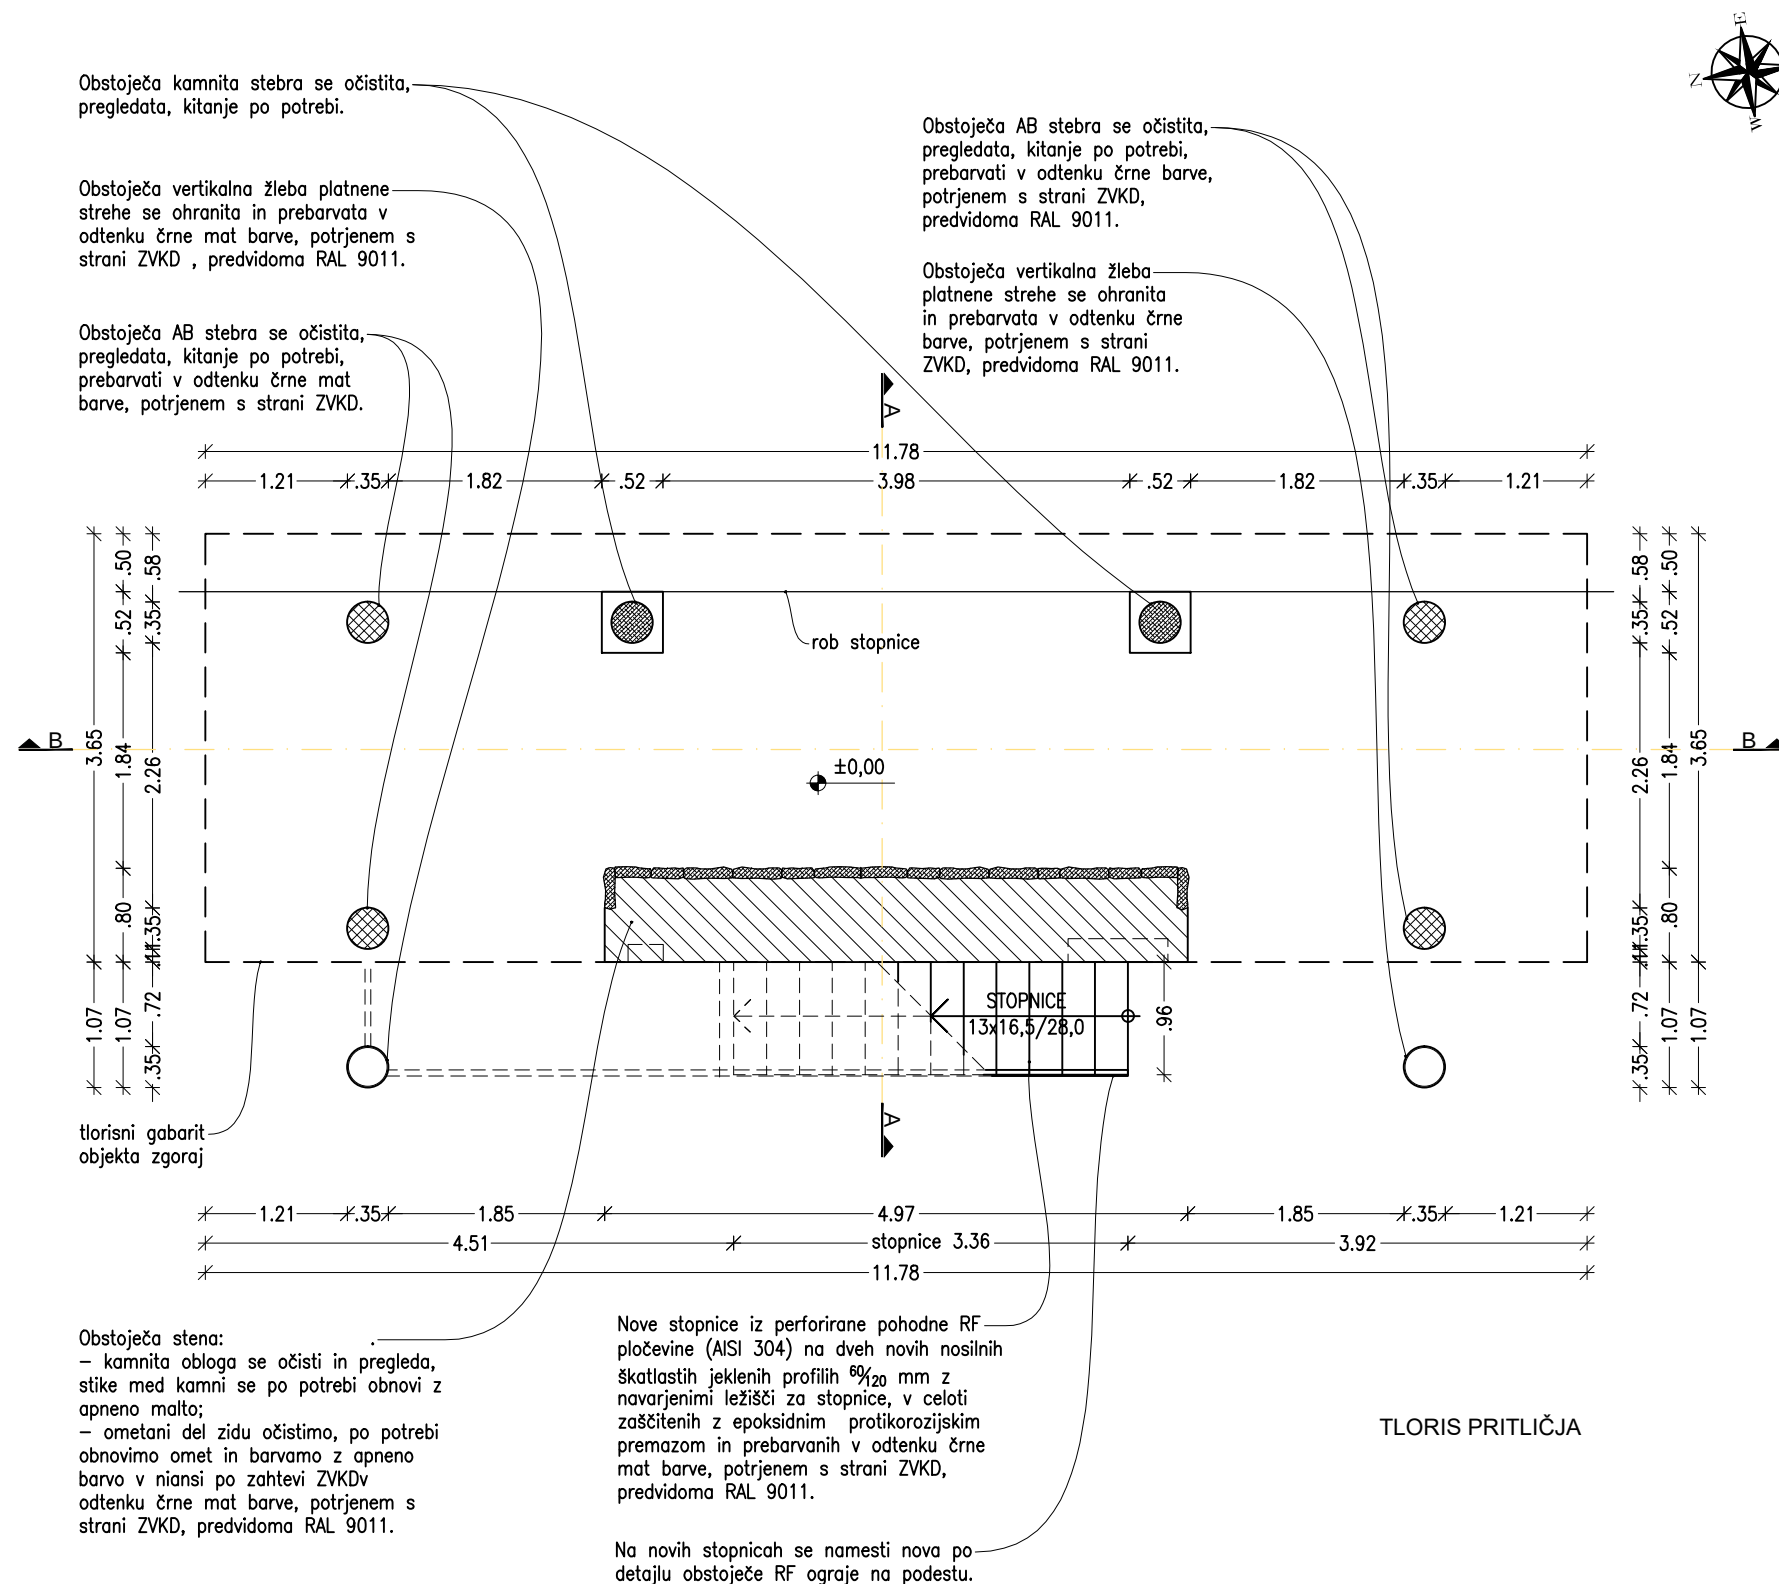

LEGENDA ŠRAFUR:

	OBSTOJEČE STANJE (kamen/opeka)		LES (čelno)
	ARMIRANI BETON		MONTAŽNE STENE (mavčno-kartonske plošče)
	AB-ESTRIH		IZOLACIJA-mehka
	OBDELAN KAMEN		ZEMLJINA

9. PROJEKCIJSKI OBJEKT

GEA CONSULT inženiring, projektiranje in svetovanje d.o.o. Mestni trg 5, Škofja Loka tel/fax (04) 515 74 20 / 515 74 21 GSM 041 667 678, 041 768 555 Iden. številka IZS 1208				
OBJEKT		REKONSTRUKCIJA AVDITORIJA KRIŽANKE		
INVESTITOR		MESTNA OBČINA LJUBLJANA Mestni trg 1, 1000 Ljubljana		
NAČRT		NAČRT ARHITEKTURE		
VSEBINA LISTA		TLORIS PRITLIČJA		
ODGOVORNI VODJA PROJEKTA		Aleš Hafner, univ.dipl.inž.arh.		
ODGOVORNI PROJEKTANT		Aleš Hafner, univ.dipl.inž.arh.		
SODELAVEC		Roman Bonča		
št. projekta B16-066	datum julij 2017	faza PZI	merilo 1:50	št. lista P2


Obstoječa okna 120/220 se demontirajo, odprtine se povečajo, vstavijo se nova večja ALU okna z dvoslojnim lepljenim kaljenim varnostnim steklom, odpiranje navzgor z varnostnim zatičem, vse v odtenku črne mat barve, potrjenem s strani ZVKD.

Fiksno kaljeno dvoslojno lepljeno ognjevarno fasadno steklo med posameznimi okni.

Odstranitev obstoječih fasadnih panelov, namestitve novih debeline 6 cm, širine 100 cm in višine 302–312 cm v odtenku črne mat barve, potrjenem s strani ZVKD, predvidoma RAL 9011, s polnilom iz kamene volne, vključno z ALU podkonstrukcijo: U profili U100 (skrito vijačenje), pritrjeni na obstoječo leseno nosilno konstrukcijo objekta.

Nova zaščitna INOX ograja (AISI 304) na višini $P = 1,00$ m, barvana v odtenku črne barve, potrjenem s strani ZVKD, predvidoma RAL 9011.

Obstoječa skeletna podkonstrukcija se prilagodi novi poziciji oken. konstrukcija se pregleda, izvede se parna zapora in toplotna izolacija.

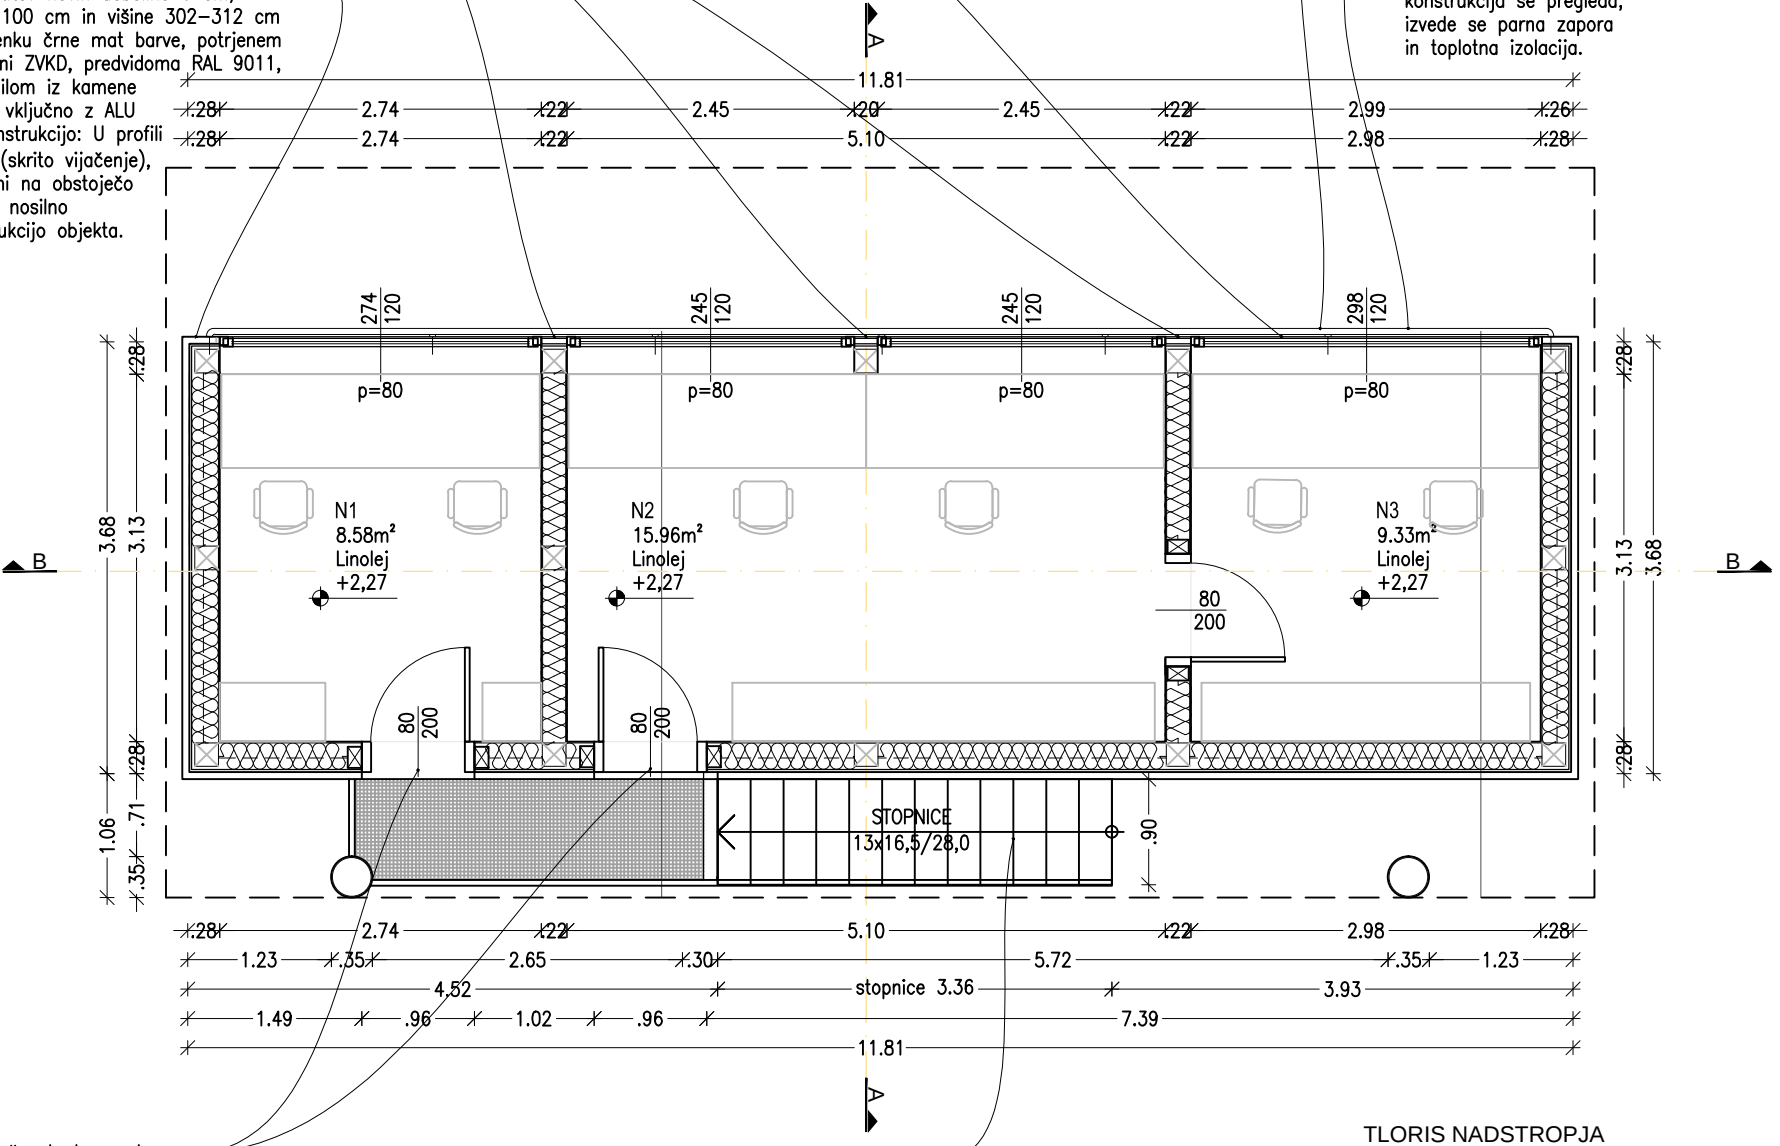

Obstoječa vhodna vrata se nadomestijo z ognjevarnimi v enakih dimenzijah v odtenku črne mat barve, potrjenem s strani ZVKD, predvidoma RAL 9011.

Nove stopnice iz perforirane pohodne RF pločevine (AISI 304) na dveh novih nosilnih škatlastih jeklenih profilih $\varnothing 120$ mm z navarjenimi ležišči za stopnice in L profili (ušesi) za montažo ograje, v celoti zaščitenih z epoksidnim protikorozijskim premazom in prebarvanih v odtenku črne mat barve, potrjenem s strani ZVKD, predvidoma RAL 9011.

TLORIS NADSTROPJA


LEGENDA ŠRAFUR:

	OBSTOJEČE STANJE (kamen/opeka)		LES (čelno)
	ARMIRANI BETON		MONTAŽNE STENE (mavčno-kartonske plošče)
	AB-ESTRIH		IZOLACIJA-mehka
	OBDELAN KAMEN		ZEMLJINA

9. PROJEKCIJSKI OBJEKT

	GEA CONSULT inženiring, projektiranje in svetovanje d.o.o. Mestni trg 5, Škofja Loka tel/fax (04) 515 74 20 / 515 74 21 GSM 041 667 678, 041 768 555 Iden. številka IZS 1208
--	--

OBJEKT		REKONSTRUKCIJA AVDITORIJA KRIŽANKE		
INVESTITOR		MESTNA OBČINA LJUBLJANA Mestni trg 1, 1000 Ljubljana		
NAČRT		NAČRT ARHITEKTURE		
VSEBINA LISTA		TLORIS NADSTROPJA		
ODGOVORNI VODJA PROJEKTA		Aleš Hafner, univ.dipl.inž.arh.		
ODGOVORNI PROJEKTANT		Aleš Hafner, univ.dipl.inž.arh.		
SODELAVEC		Roman Bonča		
št. projekta	datum	faza	merilo	št. lista
B16-066	julij 2017	PZI	1:50	P3

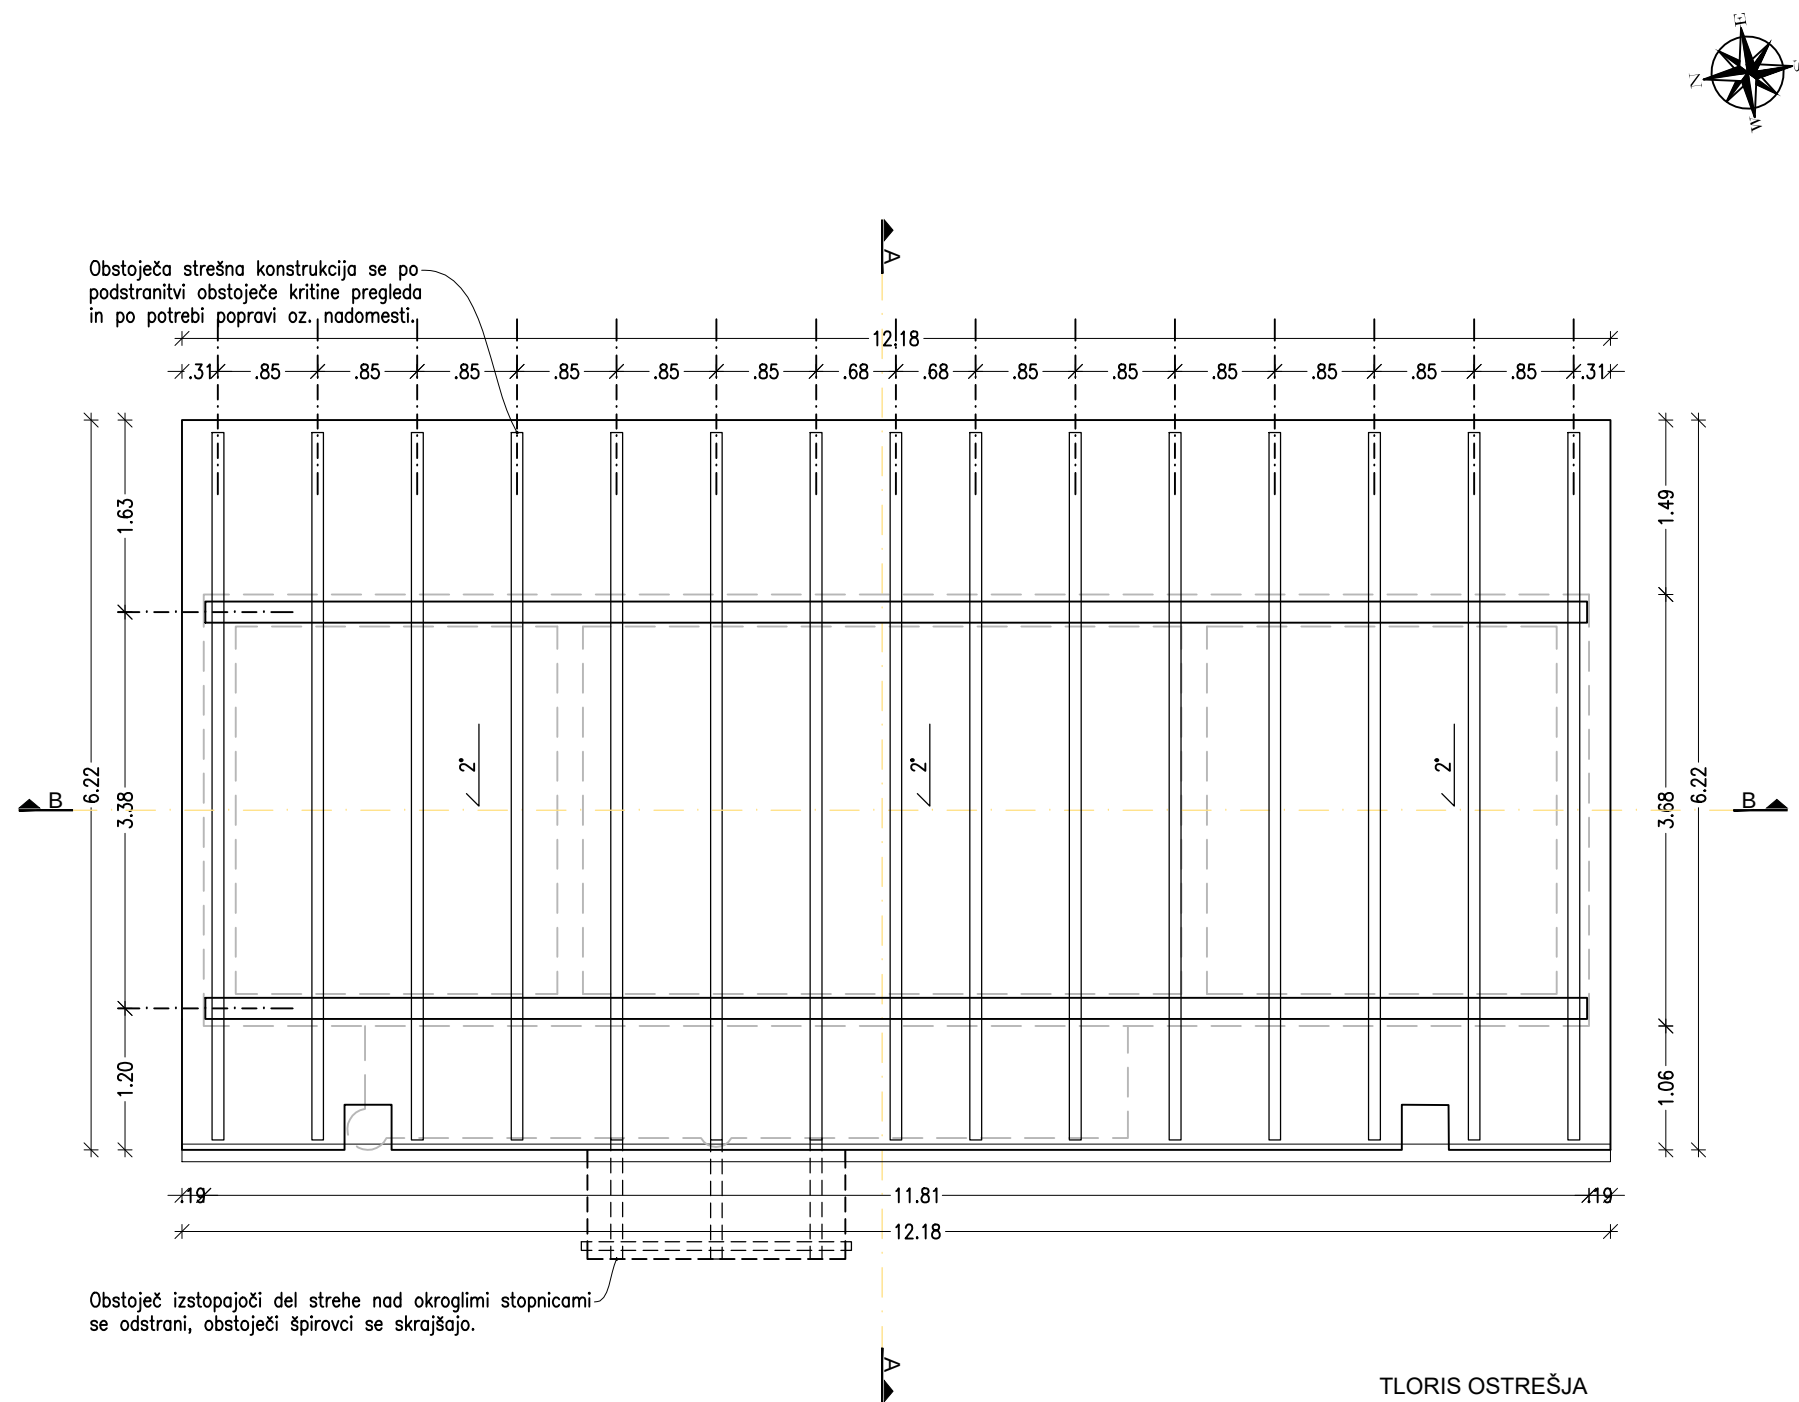

LEGENDA ŠRAFUR:

	OBSTOJEČE STANJE (kamen/opeka)		LES (čelno)
	ARMIRANI BETON		MONTAŽNE STENE (mavčno-kartonske plošče)
	AB-ESTRIH		IZOLACIJA-mehka
	OBDELAN KAMEN		ZEMLJINA

9. PROJEKCIJSKI OBJEKT

 GEA CONSULT inženiring, projektiranje in svetovanje d.o.o. Mestni trg 5, Škofja Loka tel/fax (04) 515 74 20 / 515 74 21 GSM 041 667 678, 041 768 555 Iden. številka IZS 1208				
OBJEKT		REKONSTRUKCIJA AVDITORIJA KRIŽANKE		
INVESTITOR		MESTNA OBČINA LJUBLJANA Mestni trg 1, 1000 Ljubljana		
NAČRT		NAČRT ARHITEKTURE		
VSEBINA LISTA		TLORIS OSTREŠJA		
ODGOVORNI VODJA PROJEKTA		Aleš Hafner, univ.dipl.inž.arh.		
ODGOVORNI PROJEKTANT		Aleš Hafner, univ.dipl.inž.arh.		
SODELAVEC		Roman Bonča		
št. projekta	datum	faza	merilo	št. lista
B16-066	julij 2017	PZI	1:50	P4

Obstoječa kritina se odstrani, strešna konstrukcija se pregleda in po potrebi popravi oz. nadomesti. Namestijo se nove vlaknenocementne (valovitka) plošče z vsemi pripadajočimi kleparskimi zaključki, snegolovi in novim odtočnim žlebom, vse v ustreznem odtenku črne mat barve, potrjenem s strani ZVKD.

Polkrožni pocinkan pločevinast zaključek na obeh straneh strehe za nemoteno spravo platnene strehe v ustreznem odtenku črne mat barve, potrjenem s strani ZVKD.

Nova kritina se prilagodi obstoječima odprtinama za priključitev platnene cevi iz platnenega žleba. Pozicija se natančno določi na terenu glede na obstoječa vertikalna žleba za odvodnjavanje platnene strehe.

Obstoječ izstopajoči del strehe nad okroglimi stopnicami se odstrani.

Obstoječ žleb se odstrani. Namesti se nov horizontalni ALU žleb enakih kapacitet z ustreznim padcem, v odtenku črne mat barve, potrjenem s strani ZVKD, predvidoma RAL9011. Odtok se ponovno napelje v oba vertikalna žleba platnene strehe.

TLORIS STREHE

LEGENDA ŠRAFUR:

	OBSTOJEČE STANJE (kamen/opeka)		LES (železo)
	ARMIRANI BETON		MONTAŽNE STENE (mavčno-kartonske plošče)
	AB-ESTRIH		IZOLACIJA-mehka
	OBDELAN KAMEN		ZEMLJINA

9. PROJEKCIJSKI OBJEKT

	GEA CONSULT inženiring, projektiranje in svetovanje d.o.o. Mestni trg 5, Škofja Loka tel/fax (04) 515 74 20 / 515 74 21 GSM 041 667 678, 041 768 555 Iden. številka IZS 1208
--	--

OBJEKT		REKONSTRUKCIJA AVDITORIJA KRIŽANKE		
INVESTITOR		MESTNA OBČINA LJUBLJANA Mestni trg 1, 1000 Ljubljana		
NAČRT		NAČRT ARHITEKTURE		
VSEBINA LISTA		TLORIS STREHE		
ODGOVORNI VODJA PROJEKTA		Aleš Hafner, univ.dipl.inž.arh.		
ODGOVORNI PROJEKTANT		Aleš Hafner, univ.dipl.inž.arh.		
SODELAVEC		Roman Bonča		
št. projekta	datum	faza	merilo	št. lista
B16-066	julij 2017	PZI	1:50	P5

Tlak T1:

- obstoječe protizdrsne vinilne talne obloge 2,0cm
- obstoječ AB–estrih 5,0cm
- obstoječa trda kamena volna 4,0cm
- obstoječa AB plošča 14,0cm
- nov dvakratni nanos poldisperzijske pokrivne barve v odtenku črne mat barve, potrjenem s strani ZVKD 0,2cm

Strop – streha S1:

- osvežena poldisperzijska pokrivna barva 0,1cm
- nove ognjevarne mavčnokartonske plošče 1,25cm
- obstoječe mavčno kart. plošče 1,25cm
- obstoječa PVC folija
- obstoječa trda kamena volna med leseno podkonstrukcijo 8,0cm
- obstoječa paropropustna folija
- obstoječe letve – zračni sloj 4,0cm
- nova kritina – salonitna valovitka

Zid Zp1:

- osvežena poldisperzijska pokrivna barva 0,1cm
- ognjevarne mavčno kart. plošče 1,25cm
- obstoječe mavčno kart. plošče 1,25cm
- obstoječa parna zapora PVC
- obstoječa lesena montažna konstrukcija s trdo kameno volno kot polnilo in obstoječo podkonstrukcijo za mavčnokartonske plošče z novo podkonstrukcijo 20,0cm
- obstoječe mavčno kart. plošče 2,5cm
- novi fasadni paneli, pritrjeni na obstoječo leseno nosilno konstrukcijo objekta v odtenku črne mat barve, potrjenem s strani ZVKD 6,0cm

Demontaža in ponovna montaža vseh obstoječih reflektorjev pod napušči projekcijskega objekta ter klimatske naprave z nosilci.

Odstranitev obstoječih fasadnih panelov, namestitev novih debeline 6 cm, širine 100 cm in višine 302–312 cm v odtenku črne mat barve, potrjenem s strani ZVKD, s polnilom iz kamene volne, vključno z ALU podkonstrukcijo: U profili U100 (skrito vijačenje), pritrjeni na obstoječo leseno nosilno konstrukcijo objekta.

Obstoječa skeletna podkonstrukcija se po predhodni izvedbi opore za strešno konstrukcijo prilagodi novi poziciji oken. konstrukcija se pregleda, izvede se parna zapora in toplotna izolacija.

Obstoječa okna 120/220 se demontirajo, odprtine se po postavitvi opore za streho povečajo, vstavijo se nova večja ALU okna z dvoslojnim kaljenim varnostnim ognjevarnim steklom, odpiranje navzgor z varnostnim zatičem.

Nova zaščitna RF palica (AISI 304) po detajlu obstoječega ročaja ograje na podestu, na višini P = 1,00 m.


Obstoječ omet spodnje ploskve objekta se po potrebi obnovi in prebarva v odtenku črne barve, potrjenem s strani ZVKD.

Obstoječa kamnita stebra se očistita, pregledata, kitanje po potrebi.

Obstoječa AB stebra se očistita, pregledata, kitanje po potrebi, prebarvati v odtenku črne mat barve, potrjenem s strani ZVKD.

Obstoječ tlak (linolej) se ohrani in po potrebi zaščiti.

Obstoječa stena:
– kamnita obloga se očisti in pregleda, stike med kamni se po potrebi obnovi z apneno malto;
– ometani del zidu očistimo, po potrebi obnovimo omet in barvamo z apneno barvo v niansi po zahtevi ZVKD.

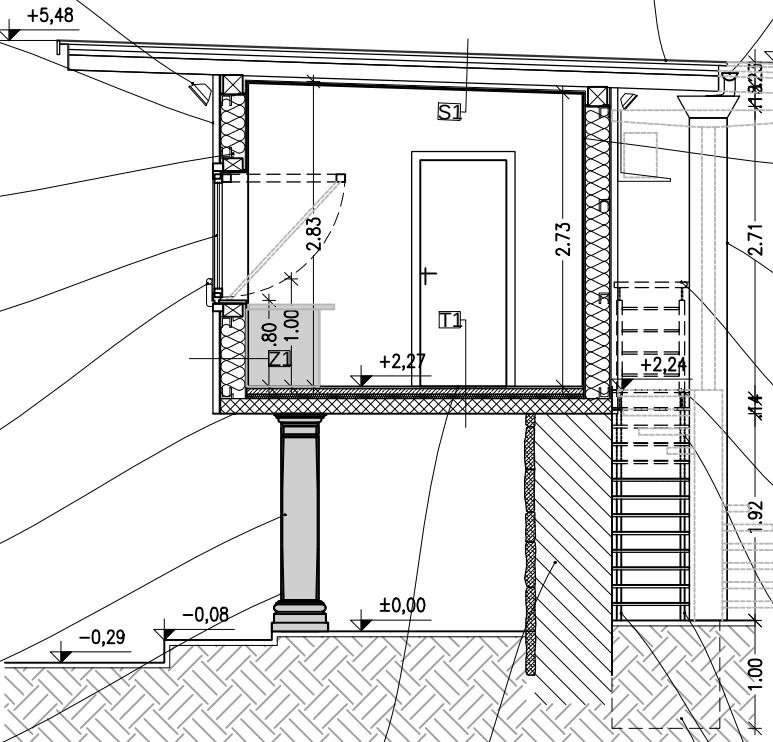

Obstoječi žlebi se odstranijo, namesti se nov ALU žleb enakih kapacitet v ravni liniji poravnane strehe, pobavani v odtenku črne mat barve, potrjenem s strani ZVKD, predvidoma RAL 9011.

Obstoječi izstopajoči del strehe z žlebovi se odstrani, špirovci se ustrezno skrajšajo.

Notranje mavčnokartonske plošče se ohranijo. Po potrebi se pokitajo in strugajo, na koncu se celotna notranjost objekta (stene, stropovi) obloži z ognjevarnimi mavčnokartonskimi ploščami (R30).

Obstoječa vertikalna žleba platnene strehe se ohrani in prebarvata v odtenku črne barve, potrjenem s strani ZVKD, predvidoma RAL 9011.

Obstoječa RF ograja na podestu se ohrani, na novih stopnicah se namesti nova po detajlu obstoječe.

Obstoječ podest se ohrani, predvideno je peskanje, zaščita z osnovno korozijsko barvo in barvanje v odtenku črne barve, potrjenem s strani ZVKD.



Nove stopnice iz perforirane pohodne RF pločevine na dveh novih nosilnih profilih.

Demontaža obstoječih okroglih AB stopnic vključno z osjo in kovinskim križem za oporo podaljšane dela strehe, ki se prav tako odstrani.

Namestitev dveh novih nosilnih kovinskih škatlastih profilov 40/80 cm za stopnice, zaščitene s protikorozijskim premazom in prebarvanih v odtenku črne barve, potrjenem s strani ZVKD.

Nov AB temelj 60/100 okolica se po posegu povrne v obstoječe stanje.

LEGENDA ŠRAFUR:

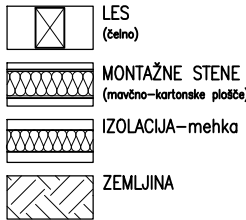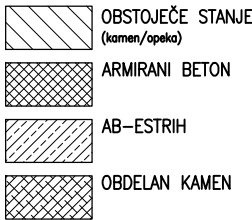

9. PROJEKCIJSKI OBJEKT

GEA CONSULT		GEA CONSULT inženiring, projektiranje in svetovanje d.o.o. Mestni trg 5, Škofja Loka tel/fax (04) 515 74 20 / 515 74 21 GSM 041 667 678, 041 768 555 Iden. številka IZS 1208		
OBJEKT		REKONSTRUKCIJA AVDITORIJA KRIŽANKE		
INVESTITOR		MESTNA OBČINA LJUBLJANA Mestni trg 1, 1000 Ljubljana		
NAČRT		NAČRT ARHITEKTURE		
VSEBINA LISTA		PREREZ A-A		
ODGOVORNI VODJA PROJEKTA		Aleš Hafner, univ.dipl.inž.arh.		
ODGOVORNI PROJEKTANT		Aleš Hafner, univ.dipl.inž.arh.		
SODELAVEC		Roman Bonča		
št. projekta	datum	faza	merilo	št. lista
B16-066	julij 2017	PZI	1:50	P6

Obstoječa kritina se odstrani, strešna konstrukcija se pregleda in po potrebi popravi oz. nadomesti. Namestijo se nove vlaknecementne (valovitka) plošče z vsemi pripadajočimi kleparskimi zaključki, snegolovi in novim odtočnim žlebom, vse v odtenku črne barve, potrjenem s strani ZVKD.

Notranje mavčnokartonske plošče se ohranijo. Po potrebi se pokitajo in strugajo, na koncu se celotna notranjost objekta (stene, stropovi) obloži še z ognjevarnimi mavčnokartonskimi ploščami.

Polkrožni pločevinast zaključek strehe za nemoteno spravilo platnene strehe v odtenku črne barve, potrjenem s strani ZVKD..

Obstoječa AB stebra se očistita, pregledata, kitanje po potrebi, barvanje v odtenku črne barve, potrjenem s strani ZVKD, predvidoma RAL 9011.

Obstoječa okna 120/220 se demontirajo, odprtine se po postavitvi opore za streho povečajo, vstavijo se nova večja ALU okna z dvoslojnim kaljenim varnostnim ognjevarnim steklom, odpiranje navzgor z varnostnim zatičem.

Obstoječ tlak (linolej) se ohrani in po potrebi zaščiti.

Obstoječa kamnita stebra se očistita, pregledata, kitanje po potrebi.

Obstoječa skeletna podkonstrukcija se po predhodni izvedbi opore za strešno konstrukcijo prilagodi novi poziciji oken. konstrukcija se pregleda, izvede se parna zapora in toplotna izolacija.

Odstranitev obstoječih fasadnih panelov, namestitev novih debeline 6 cm, širine 100 cm in višine 302–312 cm v odtenku črne barve, potrjenem s strani ZVKD, s polnilom iz kamene volne, vključno z ALU podkonstrukcijo: U profili U100 (skrito vijčenje), pritrjeni na obstoječo leseno nosilno konstrukcijo objekta..

Obstoječa AB stebra se očistita, pregledata, kitanje po potrebi, barvanje v odtenku črne barve, potrjenem s strani ZVKD, predvidoma RAL 9011.

Obstoječ omet spodnje ploskve objekta se po potrebi obnovi in prebarva v odtenku črne barve, potrjenem s strani ZVKD.

Nov stopniščni AB temelj 60/100. Okolica se po posegu povrne v obstoječe stanje.

LEGENDA ŠRAFUR:

	OBSTOJEČE STANJE (kamen/opeka)		LES (želno)
	ARMIRANI BETON		MONTAŽNE STENE (mavčno-kartonske plošče)
	AB-ESTRIH		IZOLACIJA-mehka
	OBDELAN KAMEN		ZEMLJINA

9. PROJEKCIJSKI OBJEKT

	GEA CONSULT inženiring, projektiranje in svetovanje d.o.o. Mestni trg 5, Škofja Loka tel/fax (04) 515 74 20 / 515 74 21 GSM 041 667 678, 041 768 555 Iden. številka IZS 1208
--	--

OBJEKT		REKONSTRUKCIJA AVDITORIJA KRIŽANKE		
INVESTITOR		MESTNA OBČINA LJUBLJANA Mestni trg 1, 1000 Ljubljana		
NAČRT		NAČRT ARHITEKTURE		
VSEBINA LISTA		PREREZ B-B		
ODGOVORNI VODJA PROJEKTA		Aleš Hafner, univ.dipl.inž.arh.		
ODGOVORNI PROJEKTANT		Aleš Hafner, univ.dipl.inž.arh.		
SODELAVEC		Roman Bonča		
št. projekta	datum	faza	merilo	št. lista
B16-066	julij 2017	PZI	1:50	P7

Obstoječa kritina se odstrani, strešna konstrukcija se pregleda in po potrebi popravi oz. nadomesti. Namestijo se nove vlaknecementne (valovitka) plošče z vsemi pripadajočimi kleparskimi zaključki, snegolovi in novim odtočnim žlebom, vse v odtenku črne mat barve, potrjenem s strani ZVKD, predvidoma RAL 9011.

Demontaža in ponovna montaža vseh obstoječih reflektorjev pod napušči projekcijskega objekta ter klimatske naprave z nosilci.

Odstranitev obstoječih fasadnih panelov, namestitev novih debeline 6 cm, širine 100 cm in višine 302-312 cm v odtenku črne barve, potrjenem s strani ZVKD, s polnilom iz kamene volne, pritrjenimi na obstoječo leseno nosilno konstrukcijo objekta (skrito vijačenje).

Nova zaščitna RF palica (AISI 304) po detajlu obstoječega ročaja ograje na podestu, na višini P = 1,00 m.

Obstoječ omet spodnje ploskve objekta se po potrebi obnovi in prebarva v odtenku črne mat barve, potrjenem s strani ZVKD.

Obstoječa AB stebra se očistita, pregledata, kitanje po potrebi, prebarvati v odtenku črne mat barve, potrjenem s strani ZVKD.

Obstoječa kamnita stebra se očistita, pregledata, kitanje po potrebi.

Obstoječa stena: .
- kamnita obloga se očisti in pregleda, stike med kamni se po potrebi obnovi z apneno malto;
- ometani del zidu očistimo, po potrebi obnovimo omet in barvamo z apneno barvo v niansi po zahtevi ZVKD.

Nov AB temelj 60/100
okolica se po posegu povrne v obstoječe stanje.

Obstoječi žleb se odstrani, namesti se nov ALU žleb enakih kapacitet v ravni liniji poravnane strehe, pobavan v odtenku črne mat barve, potrjenem s strani ZVKD, predvidoma RAL 9011.

Obstoječi izstopajoči del strehe z žlebovi se odstrani, špirovci se ustrezno skrajšajo.

Obstoječa vertikalna žleba platnene strehe se ohranita in prebarvata v odtenku črne mat barve, potrjenem s strani ZVKD.

Obstoječa RF ograja na podestu se ohrani, na novih stopnicah se namesti nova (AISI 304) po detajlu obstoječe.

Obstoječ podest se ohrani, predvideno je peskanje, zaščita z osnovno protikorozijsko barvo in barvanje v odtenku črne mat barve, potrjenem s strani ZVKD, predvidoma RAL 9011.

Nove stopnice iz perforirane pohodne RF pločevine na dveh novih nosilnih profilih.

Demontaža obstoječih okroglih AB stopnic vključno z osjo in kovinskim križem za oporo podaljšanega dela strehe, ki se prav tako odstrani.

Namestitev dveh novih nosilnih kovinskih profilov za stopnice, zaščitenih s protikorozijskim premazom in prebarvanih v odtenku črne mat barve, potrjenem s strani ZVKD.

9. PROJEKCIJSKI OBJEKT

GEA CONSULT GEA CONSULT inženiring, projektiranje in svetovanje d.o.o. Mestni trg 5, Škofja Loka tel/fax (04) 515 74 20 / 515 74 21 GSM 041 667 678, 041 768 555 Iden. številka IZS 1208				
OBJEKT		REKONSTRUKCIJA AVDITORIJA KRIŽANKE		
INVESTITOR		MESTNA OBČINA LJUBLJANA Mestni trg 1, 1000 Ljubljana		
NAČRT		NAČRT ARHITEKTURE		
VSEBINA LISTA		SEVERNA FASADA		
ODGOVORNI VODJA PROJEKTA		Aleš Hafner, univ.dipl.inž.arh.		
ODGOVORNI PROJEKTANT		Aleš Hafner, univ.dipl.inž.arh.		
SODELAVEC		Roman Bonča		
št. projekta	datum	faza	merilo	št. lista
B16-066	julij 2017	PZI	1:50	P8

Obstoječi žlebi se odstranijo, namesti se nov ALU žleb enakih kapacitet v ravni liniji poravnane strehe, pobavani v odtenku črne mat barve, potrjenem s strani ZVKD, predvidoma RAL 9011.

Obstoječi izstopajoči del strehe z žlebovi se odstrani, špirovci se ustrezno skrajšajo.

Obstoječa vertikalna žleba platnene strehe se ohraniti in prebarvata v odtenku črne mat barve, potrjenem s strani ZVKD, predvidoma RAL 9011

Obstoječa RF ograja na podestu se ohrani, na novih stopnicah se namesti nova (AISI 304) po detajlu obstoječe.

Obstoječ podest se ohrani, predvideno je peskanje, zaščita z osnovno protikorozijsko barvo in 2x barvanje v odtenku črne mat barve, potrjenem s strani ZVKD, predvidoma RAL 9011

Nove stopnice iz perforirane pohodne RF pločevine (AISI 304) na dveh novih nosilnih profilih.

Demontaža obstoječih okroglih AB stopnic vključno z osjo in kovinskim križem za oporo podaljšanega dela strehe, ki se prav tako odstrani.

Namestitev dveh novih nosilnih kovinskih profilov za stopnice, zaščiteneh s protikorozijskim premazom in prebarvanih v odtenku črne mat barve, potrjenem s strani ZVKD, predvidoma RAL 9011.

Nov stopniščni AB temelj 60/100. Okolica se po posegu povrne v obstoječe stanje.

Obstoječa stena:
– kamnita obloga se očisti in pregleda, stike med kamni se po potrebi obnovi z apneno malto;
– ometani del zidu očistimo, po potrebi obnovimo omet in barvamo z apneno barvo v odtenku črne mat barve, potrjenem s strani ZVKD, predvidoma RAL 9011.

Obstoječa kritina se odstrani, strešna konstrukcija se pregleda in po potrebi popravi oz. nadomesti. Namestijo se nove vlaknecementne (valovitka) plošče z vsemi pripadajočimi kleparskimi zaključki, snegolovi in novim odtočnim žlebom, vse v odtenku črne mat barve, potrjenem s strani ZVKD, predvidoma RAL 9011.

Demontaža in ponovna montaža vseh obstoječih reflektorjev pod napušči projekcijskega objekta ter klimatske naprave z nosilci.

Odstranitev obstoječih fasadnih panelov, namestitev novih debeline 6 cm, širine 100 cm in višine 302–312 cm v odtenku črne barve, potrjenem s strani ZVKD (predvidoma RAL 9011), s polnilom iz kamene volne, pritrjenimi na obstoječo leseno nosilno konstrukcijo objekta (skrito vijačenje).

Nova zaščitna RF palica (AISI 304) po detajlu obstoječega ročaja ograje na podestu, na višini P = 1,00 m.

Obstoječ omet spodnje ploskve objekta se po potrebi obnovi in prebarva v odtenku črne mat barve, potrjenem s strani ZVKD, predvidoma RAL 9011

Obstoječa AB stebra se očistita, pregledata, kitanje po potrebi, prebarvati v odtenku črne mat barve, potrjenem s strani ZVKD, predvidoma RAL 9011

Obstoječa kamnita stebra se očistita, pregledata, kitanje po potrebi.

9. PROJEKCIJSKI OBJEKT

GEA CONSULT GEA CONSULT inženiring, projektiranje in svetovanje d.o.o. Mestni trg 5, Škofja Loka tel/fax (04) 515 74 20 / 515 74 21 GSM 041 667 678, 041 768 555 Iden. številka IZS 1208				
OBJEKT		REKONSTRUKCIJA AVDITORIJA KRIŽANKE		
INVESTITOR		MESTNA OBČINA LJUBLJANA Mestni trg 1, 1000 Ljubljana		
NAČRT		NAČRT ARHITEKTURE		
VSEBINA LISTA		JUŽNA FASADA		
ODGOVORNI VODJA PROJEKTA		Aleš Hafner, univ.dipl.inž.arh.		
ODGOVORNI PROJEKTANT		Aleš Hafner, univ.dipl.inž.arh.		
SODELAVEC		Roman Bonča		
št. projekta	datum	faza	merilo	št. lista
B16-066	julij 2017	PZI	1:50	P9

Obstoječa kritina se odstrani, strešna konstrukcija se pregleda in po potrebi popravi oz. nadomesti. Namestijo se nove vlaknencementne (valovitka) plošče z vsemi pripadajočimi kleparskimi zaključki, snegolovi in novim odtočnim žlebom, vse v odtenku črne mat barve, potrjenem s strani ZVKD, predvidoma RAL 9011.

Polkrožni pločevinast zaključek strehe za nemoteno spravilo platnene strehe v odtenku črne mat barve, potrjenem s strani ZVKD, predvidoma RAL 9011.

Nova zaščitna RF palica (AISI 304) po detajlu obstoječega ročaja ograje na podestu, na višini P = 1,00 m.

Obstoječa AB stebra se očistita, pregledata, kitanje po potrebi, prebarvati v odtenku črne mat barve, potrjenem s strani ZVKD, predvidoma RAL 9011.

Obstoječa okna 120/220 se demontirajo, odprtine se po postavitvi opore za streho povečajo, vstavijo se nova večja ALU okna z dvoslojnim lepljenim kaljenim varnostnim steklom v odtenku črne mat barve, potrjenem s strani ZVKD, predvidoma RAL 9011, odpiranje navzgor z varnostnim zatičem.

Obstoječa kamnita stebra se očistita, pregledata, kitanje po potrebi.

Fiksno lepljeno kaljeno ognjevarno fasadno steklo med posameznimi okni.

Odstranitev obstoječih fasadnih panelov, namestitev novih debeline 6 cm, širine 100 cm in višine 302–312 cm v odtenku črne barve, potrjenem s strani ZVKD, predvidoma RAL 9011, s polnilom iz kamene volne, pritrjenimi na obstoječo leseno nosilno konstrukcijo objekta (skrito vijačenje).

Obstoječa AB stebra se očistita, pregledata, kitanje po potrebi, barvanje v odtenku črne mat barve, potrjenem s strani ZVKD, predvidoma RAL 9011.

Obstoječ omet spodnje ploskve objekta se po potrebi obnovi in prebarva v odtenku črne mat barve, potrjenem s strani ZVKD, predvidoma RAL 9011.

9. PROJEKCIJSKI OBJEKT

GEA CONSULT


GEA CONSULT inženiring, projektiranje in svetovanje d.o.o.
Mestni trg 5, Škofja Loka
tel/fax (04) 515 74 20 / 515 74 21
GSM 041 667 678, 041 768 555
Iden. številka IZS 1208

OBJEKT	REKONSTRUKCIJA AVDITORIJA KRIŽANKE			
INVESTITOR	MESTNA OBČINA LJUBLJANA Mestni trg 1, 1000 Ljubljana			
NAČRT	NAČRT ARHITEKTURE			
VSEBINA LISTA	VZHODNA FASADA			
ODGOVORNI VODJA PROJEKTA	Aleš Hafner, univ.dipl.inž.arh.			
ODGOVORNI PROJEKTANT	Aleš Hafner, univ.dipl.inž.arh.			
SODELAVEC	Roman Bonča			
št. projekta	datum	faza	merilo	št. lista
B16-066	julij 2017	PZI	1:50	P10

Obstoječa kritina se odstrani, strešna konstrukcija se pregleda in po potrebi popravi oz. nadomesti. Namestijo se nove vlaknecementne (valovitka) plošče z vsemi pripadajočimi kleparskimi zaključki, snegolovi in novim odtočnim žlebom, vse v odtenku črne mat barve, potrjenem s strani ZVKD, predvidoma RAL 9011.

Polkrožni pločevinast zaključek strehe za nemoteno spravo platnene strehe v odtenku črne mat barve, potrjenem s strani ZVKD, predvidoma RAL 9011.

Odstranitev obstoječih fasadnih panelov, namestitve novih debeline 6 cm, širine 100 cm in višine 302–312 cm v odtenku črne barve, potrjenem s strani ZVKD, s polnilom iz kamene volne, pritrjenimi na obstoječo leseno nosilno konstrukcijo objekta (skrito vijačenje).

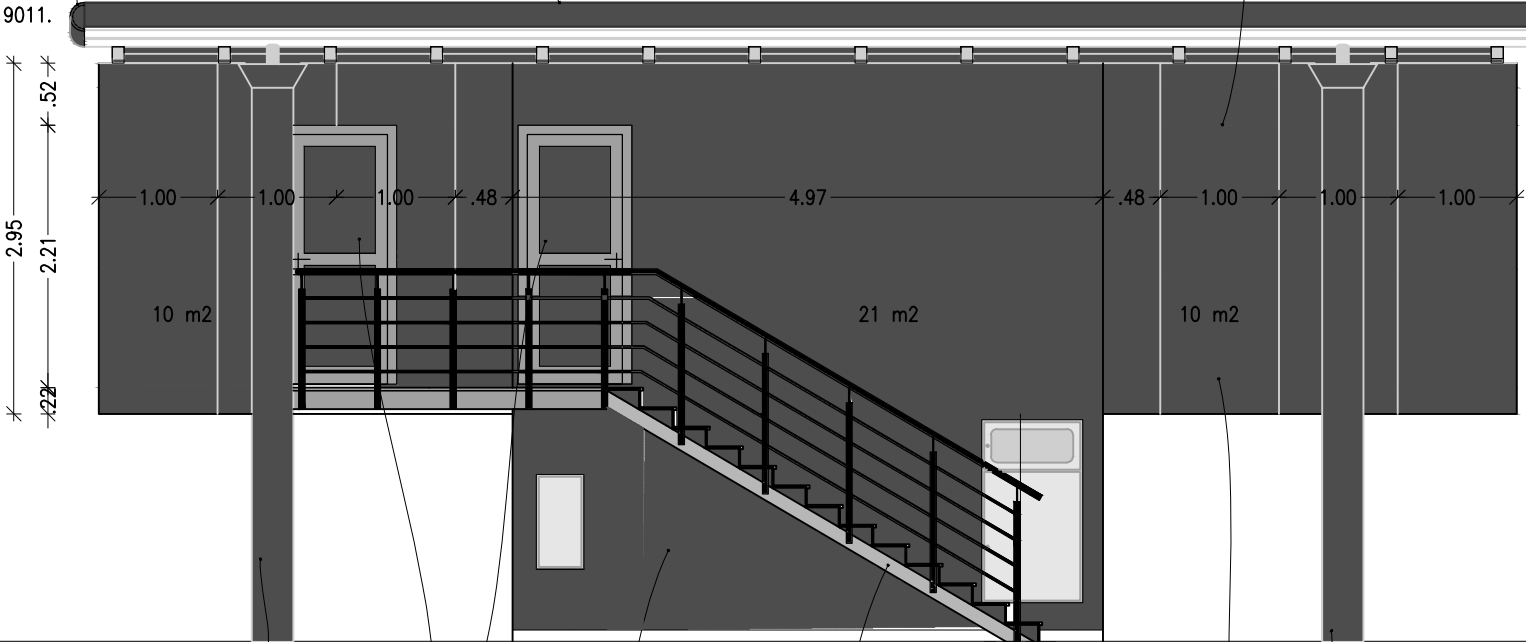

Obstoječa AB stebra se očistita, pregledata, kitanje po potrebi, prebarvati v odtenku črne mat barve, potrjenem s strani ZVKD, predvidoma RAL 9011.

Obstoječa vhodna vrata se nadomestijo z ognjevarnimi v enakih dimenzijah v odtenku črne mat barve, potrjenem s strani ZVKD, predvidoma RAL 9011.

Obstoječa stena:
– ometani del zidu očistimo, po potrebi obnovimo omet in barvamo z apneno barvo v niansi po zahtevi ZVKD;
– vratca inštalacijskih omaric se prebarvajo v niansi po zahtevi ZVKD.

Nove stopnice iz perforirane pohodne RF pločevine (AISI 304) na dveh novih nosilnih škatljastih jeklenih profilih 60/20 mm z navarjenimi ležišči za stopnice in L profili (ušesi) za montažo ograje, v celoti zaščitenih z epoksidnim protikorozijskim premazom in prebarvanih v odtenku črne mat barve, potrjenem s strani ZVKD, predvidoma RAL 9011.



Obstoječa AB stebra se očistita, pregledata, kitanje po potrebi, prebarvata v odtenku črne mat barve, potrjenem s strani ZVKD.

Obstoječ omet spodnje ploskve objekta se po potrebi obnovi in prebarva v odtenku črne mat barve, potrjenem s strani ZVKD.


Nov stopniščni AB temelj 60/100. Okolica se po posegu povrne v obstoječe stanje.

9. PROJEKCIJSKI OBJEKT


		GEA CONSULT inženiring, projektiranje in svetovanje d.o.o. Mestni trg 5, Škofja Loka tel/fax (04) 515 74 20 / 515 74 21 GSM 041 667 678, 041 768 555 Iden. številka IZS 1208		
OBJEKT		REKONSTRUKCIJA AVDITORIJA KRIŽANKE		
INVESTITOR		MESTNA OBČINA LJUBLJANA Mestni trg 1, 1000 Ljubljana		
NAČRT		NAČRT ARHITEKTURE		
VSEBINA LISTA		ZAHODNA FASADA		
ODGOVORNI VODJA PROJEKTA		Aleš Hafner, univ.dipl.inž.arh.		
ODGOVORNI PROJEKTANT		Aleš Hafner, univ.dipl.inž.arh.		
SODELAVEC		Roman Bonča		
št. projekta	datum	faza	merilo	št. lista
B16-066	julij 2017	PZI	1:50	P11

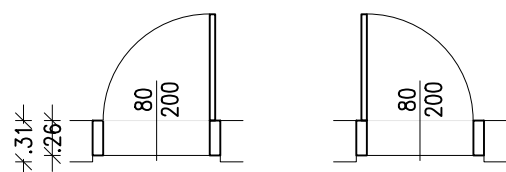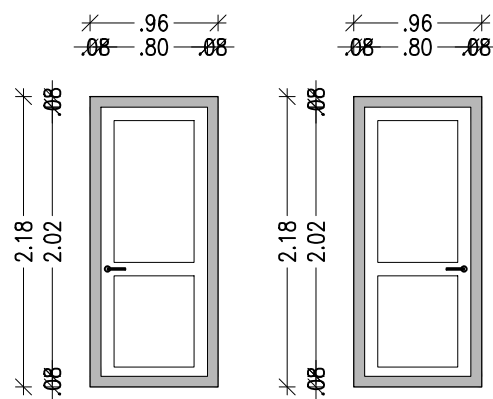


VHODNA VRATA 1. NADSTROPJE
0.80/2.00 m
enokrilna ALU ognjevarna vrata v
odtenku črne mat barve, potrjenem s
strani ZVKD, predvidoma RAL 9011, s
kljuko in vsem pripadajočim okovjem.
1 kom levo odpiranje,
1 kom desno odpiranje.

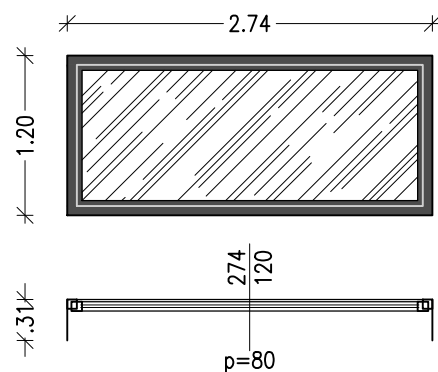

OKNO 1. NADSTROPJE
2.74/1.20 m
enokrilno ALU okno v odtenku črne
mat barve, potrjenem s strani ZVKD,
predvidoma RAL 9011, kaljeno lepljeno
steklo, mehanizem za odpiranje
navzgor z varnostnim zatičem za
odprt položaj.
1 kom

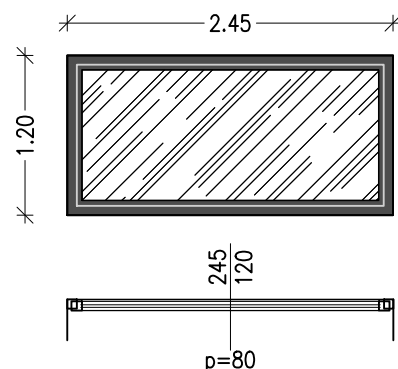

OKNO 1. NADSTROPJE
2.45/1.20 m
enokrilno ALU okno v odtenku črne
mat barve, potrjenem s strani ZVKD,
predvidoma RAL 9011, kaljeno lepljeno
steklo, mehanizem za odpiranje
navzgor z varnostnim zatičem za
odprt položaj.
2 kom

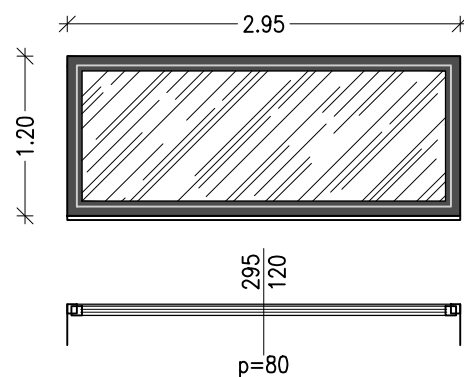



OKNO 1. NADSTROPJE
2.95/1.20 m
enokrilno ALU okno v odtenku črne
mat barve, potrjenem s strani ZVKD,
predvidoma RAL 9011, kaljeno lepljeno
steklo, mehanizem za odpiranje
navzgor z varnostnim zatičem za
odprt položaj.
1 kom

KOSOVNICA:

DIMENZIJE	KOM
OKNA:	
0.76/2.45 m	2 x
1.00/2.45 m	1 x
1.00/2.45 m	1 x
VRATA:	
0.80/2.00m - leva	1 x
0.80/2.00m - desna	1 x

9. PROJEKCIJSKI OBJEKT

		GEA CONSULT inženiring, projektiranje in svetovanje d.o.o. Mestni trg 5, Škofja Loka tel/fax (04) 515 74 20 / 515 74 21 GSM 041 667 678, 041 768 555 Iden. številka IZS 1208		
OBJEKT		REKONSTRUKCIJA AVDITORIJA KRIŽANKE		
INVESTITOR		MESTNA OBČINA LJUBLJANA Mestni trg 1, 1000 Ljubljana		
NAČRT		NAČRT ARHITEKTURE		
VSEBINA LISTA		HEMA FASADNIH ODPRTIN		
ODGOVORNI VODJA PROJEKTA		Aleš Hafner, univ.dipl.inž.arh.		
ODGOVORNI PROJEKTANT		Aleš Hafner, univ.dipl.inž.arh.		
SODELAVEC		Roman Bonča		
št. projekta	datum	faza	merilo	št. lista
B16-066	julij 2017	PZI	1:50	P12

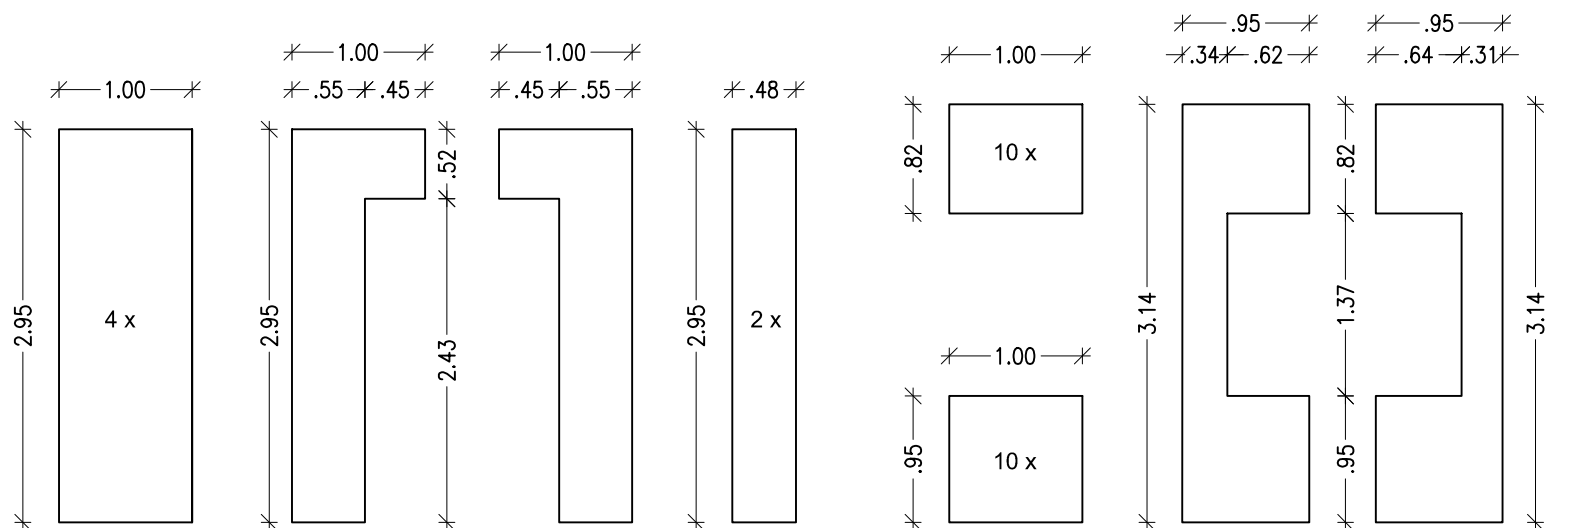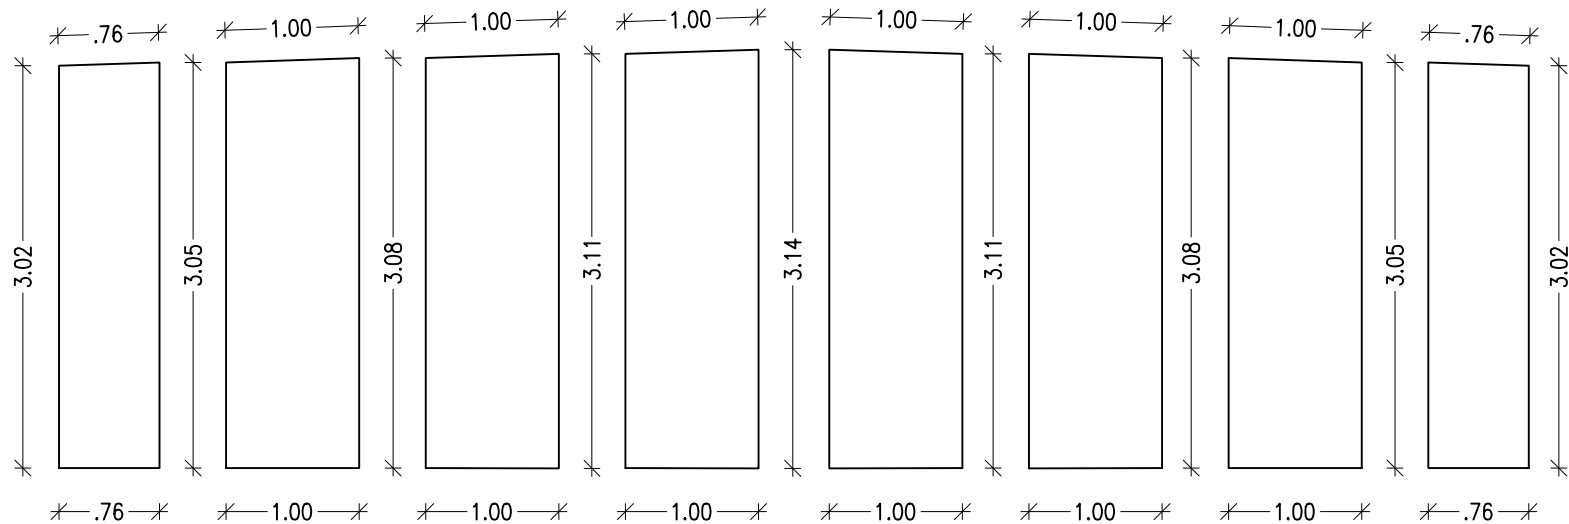

KOSOVNICA:

DIMENZIJE	KOM	
3.02 - 3.05 / 1.00 m	2 x (1x zrcalno)	Pločevinasti fasadni paneli so debeline 6 cm, širine 100 cm in višine 302-312 cm v odtenku črne barve, potrjenem s strani ZVKD, s polnilom iz kamene volne. Pritrjevanje na obstoječo leseno nosilno konstrukcijo objekta (skrito vijačenje).
3.05 - 3.08 / 1.00 m	2 x (1x zrcalno)	
3.08 - 3.010 / 1.00 m	2 x (1x zrcalno)	
3.10 - 3.012 / 1.00 m	2 x (1x zrcalno)	Robovi fasadnih plošč se prilagodijo obstoječemu stanju. Zgornji robovi fasadnih plošč na prečnih fasadah so rezani poševno zaradi naklona strehe.
0.82 / 1.00 m	10 x	
0.95 / 1.00 m	10 x	
3.14 / 1.00 m	2x (z izrezi za okna)	Plošče so izrezane tudi na mestih fasadnih odprtin. Vsa odrezane mesta so zaključena v skladu z navodili proizvajalca fasadnih plošč.
2.95 / 1.00 m	4 x	
2.95 / 1.00 m	2 x (z izrezi za vrata)	
2.95 / 0.84 m	2 x	Material za pritrdjevanje plošč (nevidno vijačenje) je vključen v ceno fasadnih plošč.
		Skupaj 64 m2.

9. PROJEKCIJSKI OBJEKT



GEA CONSULT inženiring, projektiranje in svetovanje d.o.o.
Mestni trg 5, Škofja Loka
tel/fax (04) 515 74 20 / 515 74 21
GSM 041 667 678, 041 768 555
Iden. številka IZS 1208

OBJEKT		REKONSTRUKCIJA AVDITORIJA KRIŽANKE		
INVESTITOR		MESTNA OBČINA LJUBLJANA Mestni trg 1, 1000 Ljubljana		
NAČRT		NAČRT ARHITEKTURE		
VSEBINA LISTA		HEMA FASADNIH PANELOV		
ODGOVORNI VODJA PROJEKTA		Aleš Hafner, univ.dipl.inž.arh.		
ODGOVORNI PROJEKTANT		Aleš Hafner, univ.dipl.inž.arh.		
SODELAVEC		Roman Bonča		
št. projekta	datum	faza	merilo	št. lista
B16-066	julij 2017	PZI	1:50	P13