
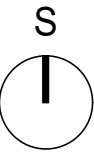


ZNAČILNI PREREZI

M 1:1000

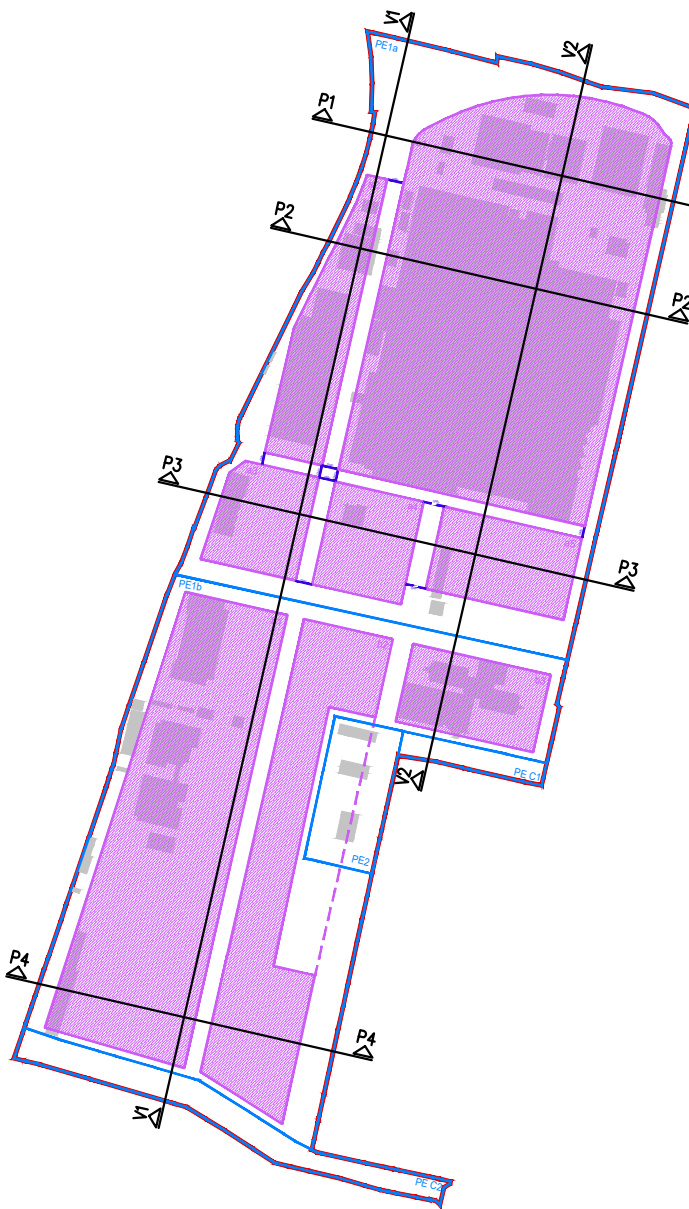

OBČINSKI PODROBNI PROSTORSKI NAČRT
LEK - EUP ŠI-408 (OSREDNJI DEL) (ID 2345)

pripravljalec: LEK d.d.
subscriber: Verovškova ulica 57, 1526 Ljubljana
investitor: MOL, ODDELEK ZA UREJANJE PROSTORA
investor: Poljanska cesta 28, 1000 Ljubljana

naziv podrobnega načrta: OBČINSKI PODROBNI PROSTORSKI NAČRT
municipal detail plan: LEK - EUP ŠI-408 (OSREDNJI DEL)

naslov risbe: drawing title: ZNAČILNI PREREZI		ID: 2345	
odg.vodja izdelave OPPN: senior spatial planner: Evgenija PETAK, univ. dipl. inž. arh.		id. št.: A-1111	
prostorski načrtovalec: spatial planner: Špela KRAGELJ BRAČKO, univ. dipl. inž. kraj. arh.		id. št.: KA-1585	
sodelavec: co-worker: Tjaša KIMOVEC, mag.inž.kraj.arh.		datoteka: P155100 OPPN.dwg	
sodelavec: co-worker:		datum: 05/2022	
		št. risbe: 4.3	

Protim RZIsnik Perc d.o.o.
Poslovna cona A 2
SI-4008 Šmežur
protim@p.si
www.protim.si

merilo:
scale: 1:1000
faza projekta:
project phase: osnutek
št. projekta:
project no.: P 155100
št. risbe:
drawing no.: 4.3