


LEGENDA:

NAČRTOVANA STAVBA

KP KOTA FINALNEGA TLAKA V PRITLIČJU

$h = d_o + 20,00 \text{ m}$ VIŠINA STAVBE


h_v=d_o+16,50 m VIŠINA VENCA STAVBE

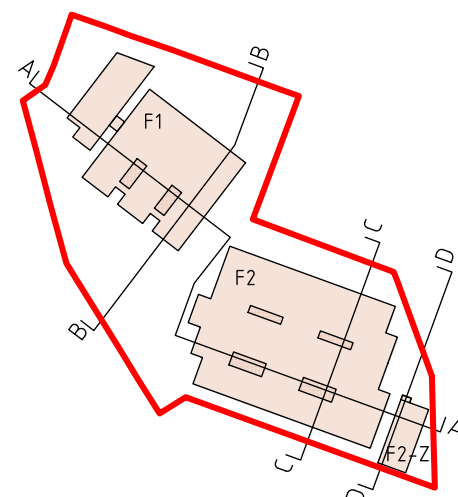


**ŠABEC
KALAN
ŠABEC**
ARHITEKTI

mojca kalan šabec, s.p.
hacquetova ulica 16, ljubljana

Številka naloge:	UP 20-007		
Investitor:	UNIVERZA V LJUBLJANI Kongresni trg 12, 1000 Ljubljana		
Vsebina risbe:	ZNAČILNI PREREZI IN POGLEDI		
Odg. vodja izdelave OPPN:	Mojca Kalan Šabec, univ.dipl.inž.arh.	id št. PA PPN ZAPS 0275	
Dodelavci:	Jana Klemenčič, kom.inž.		
Datum izdelave načrta:	September 2022	Merilo:	1:500
		Številka risbe:	43

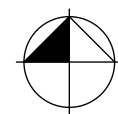


h=do+20,00 m
▽
hv=do+16,50 m
▽

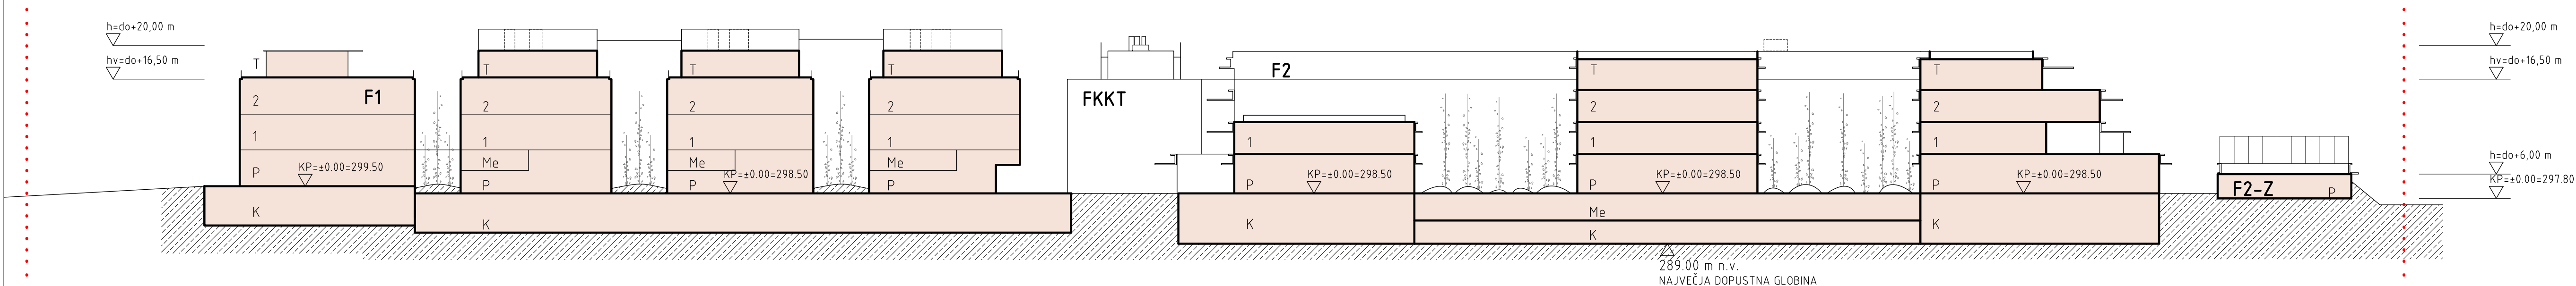


$h = d_o + 20,00 \text{ m}$

 $h_v = d_o + 16,50 \text{ m}$

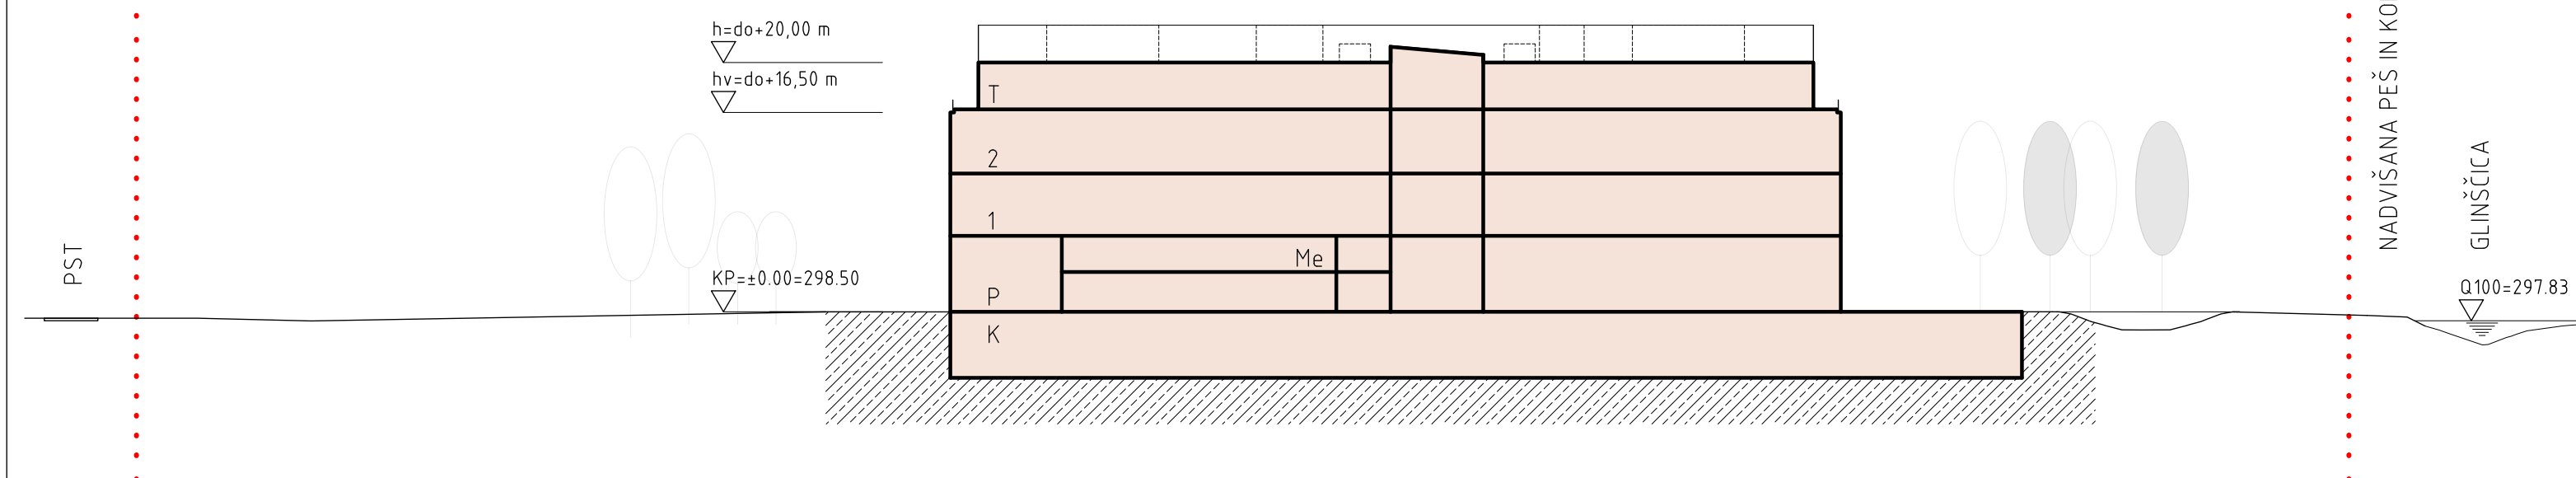

h=do+20,00 m
▽
hv=do+16,50 m

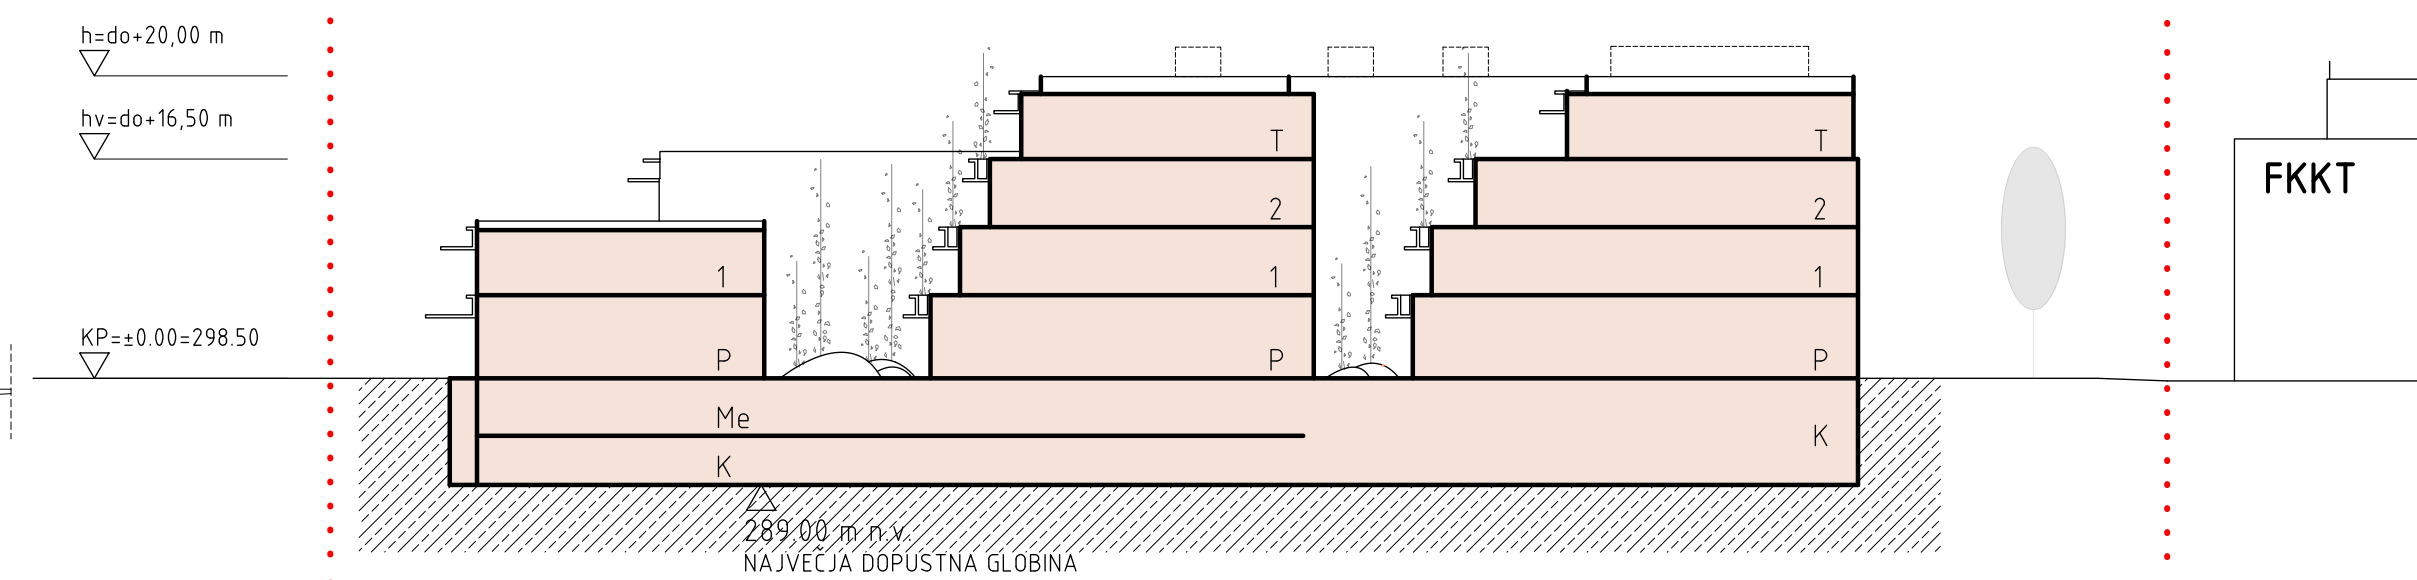

NADVIŠANA PEŠ IN KOLESARSKA POT

GLINŠČICA