




PREREZ A-A

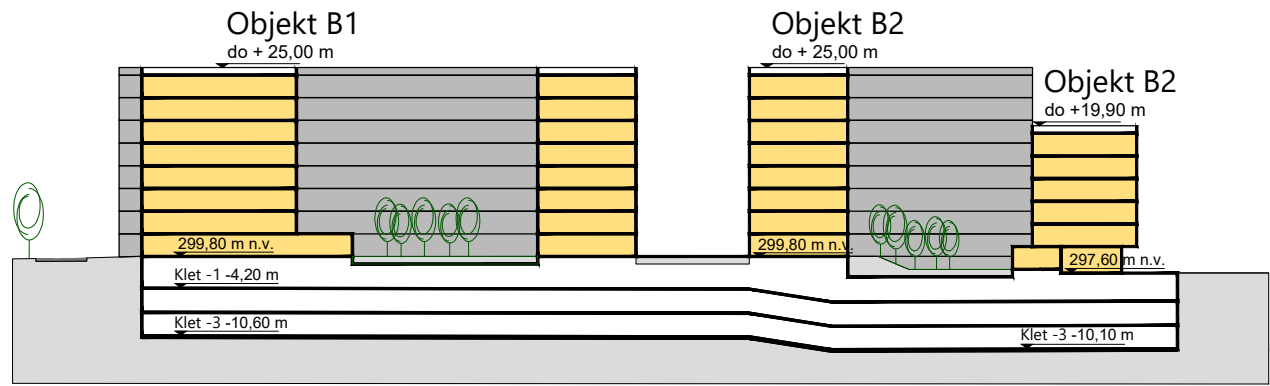


PREREZ B-B

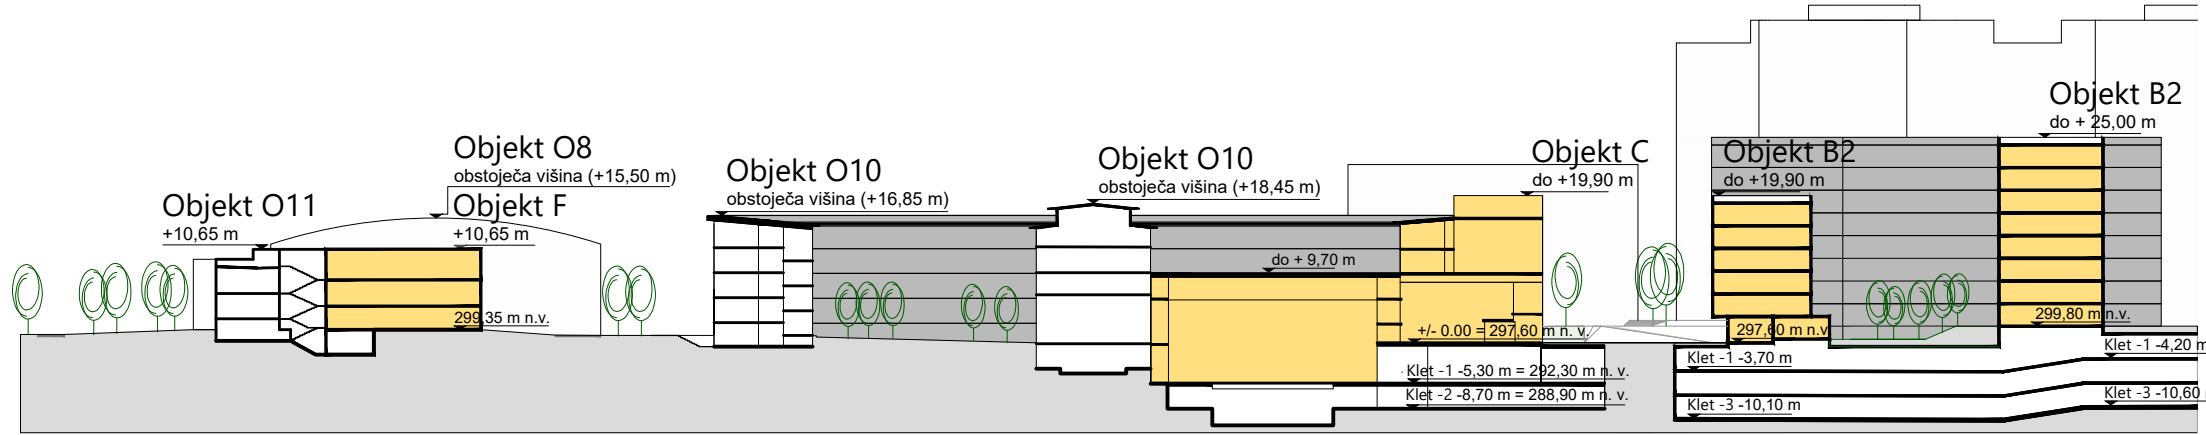


PREREZ C-C

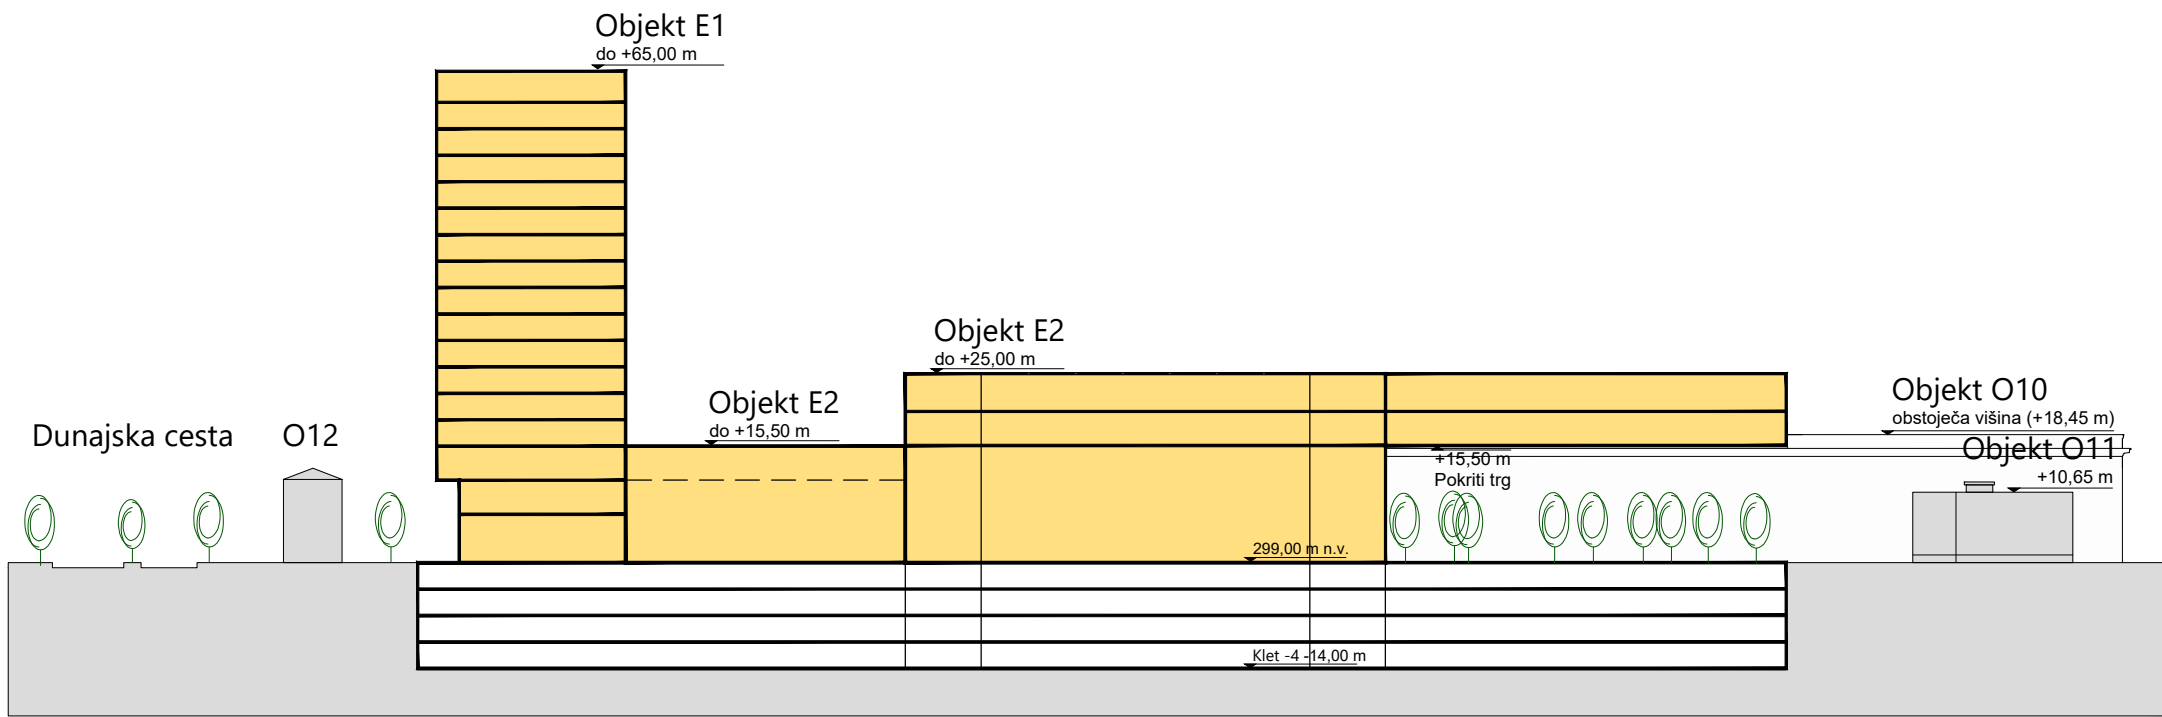


PREREZ D-D

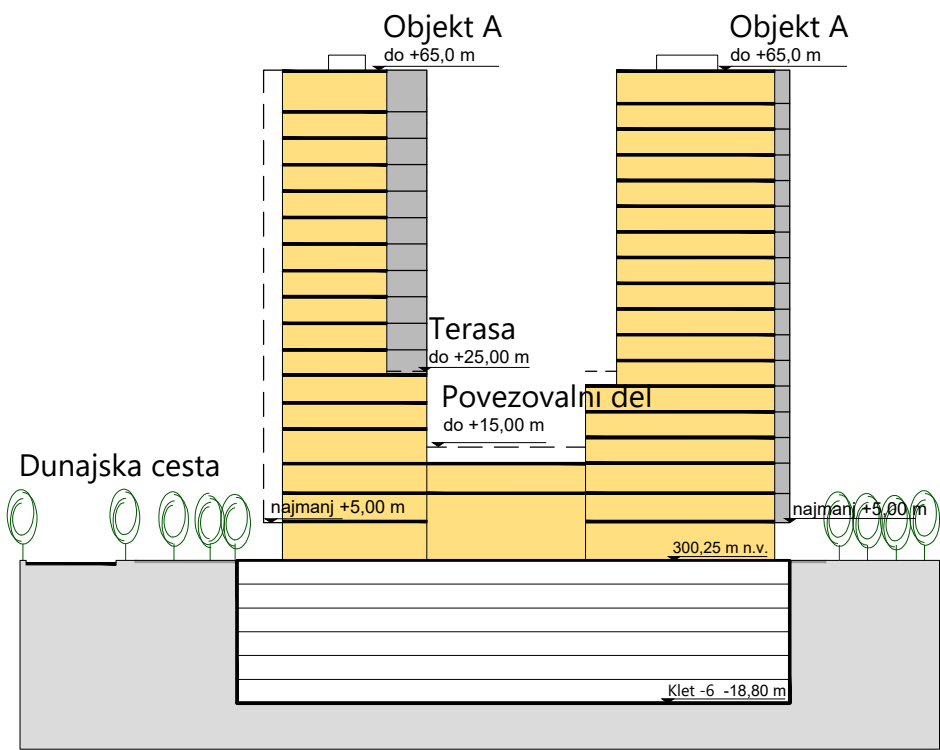


PREREZ E-E

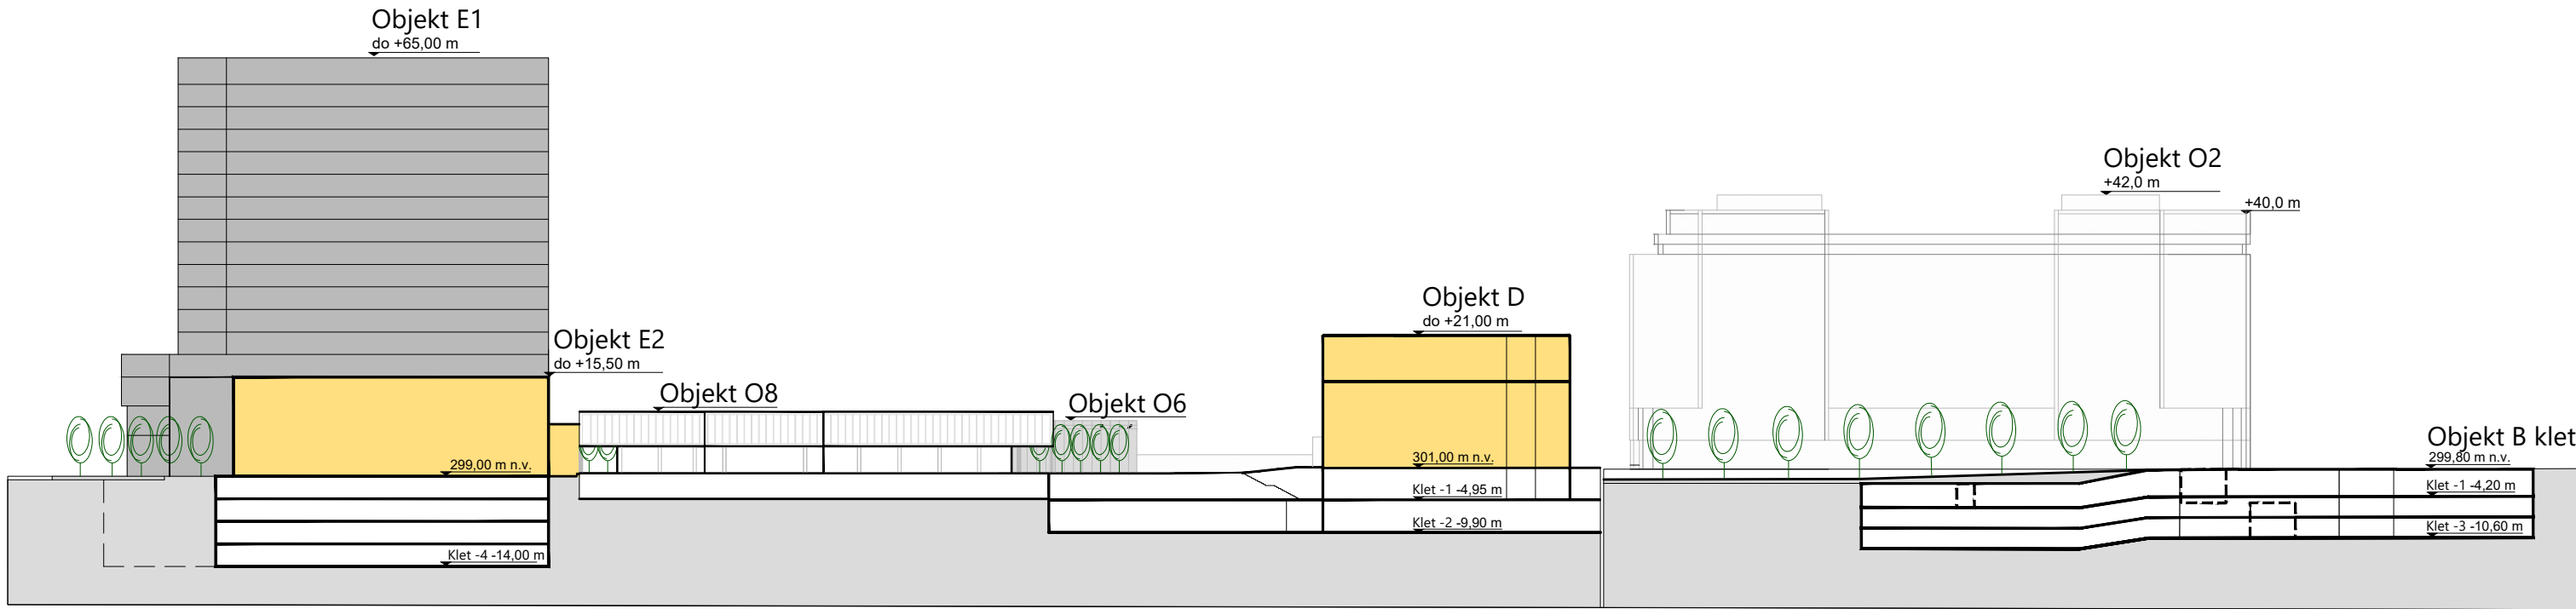

PREREZ F-F

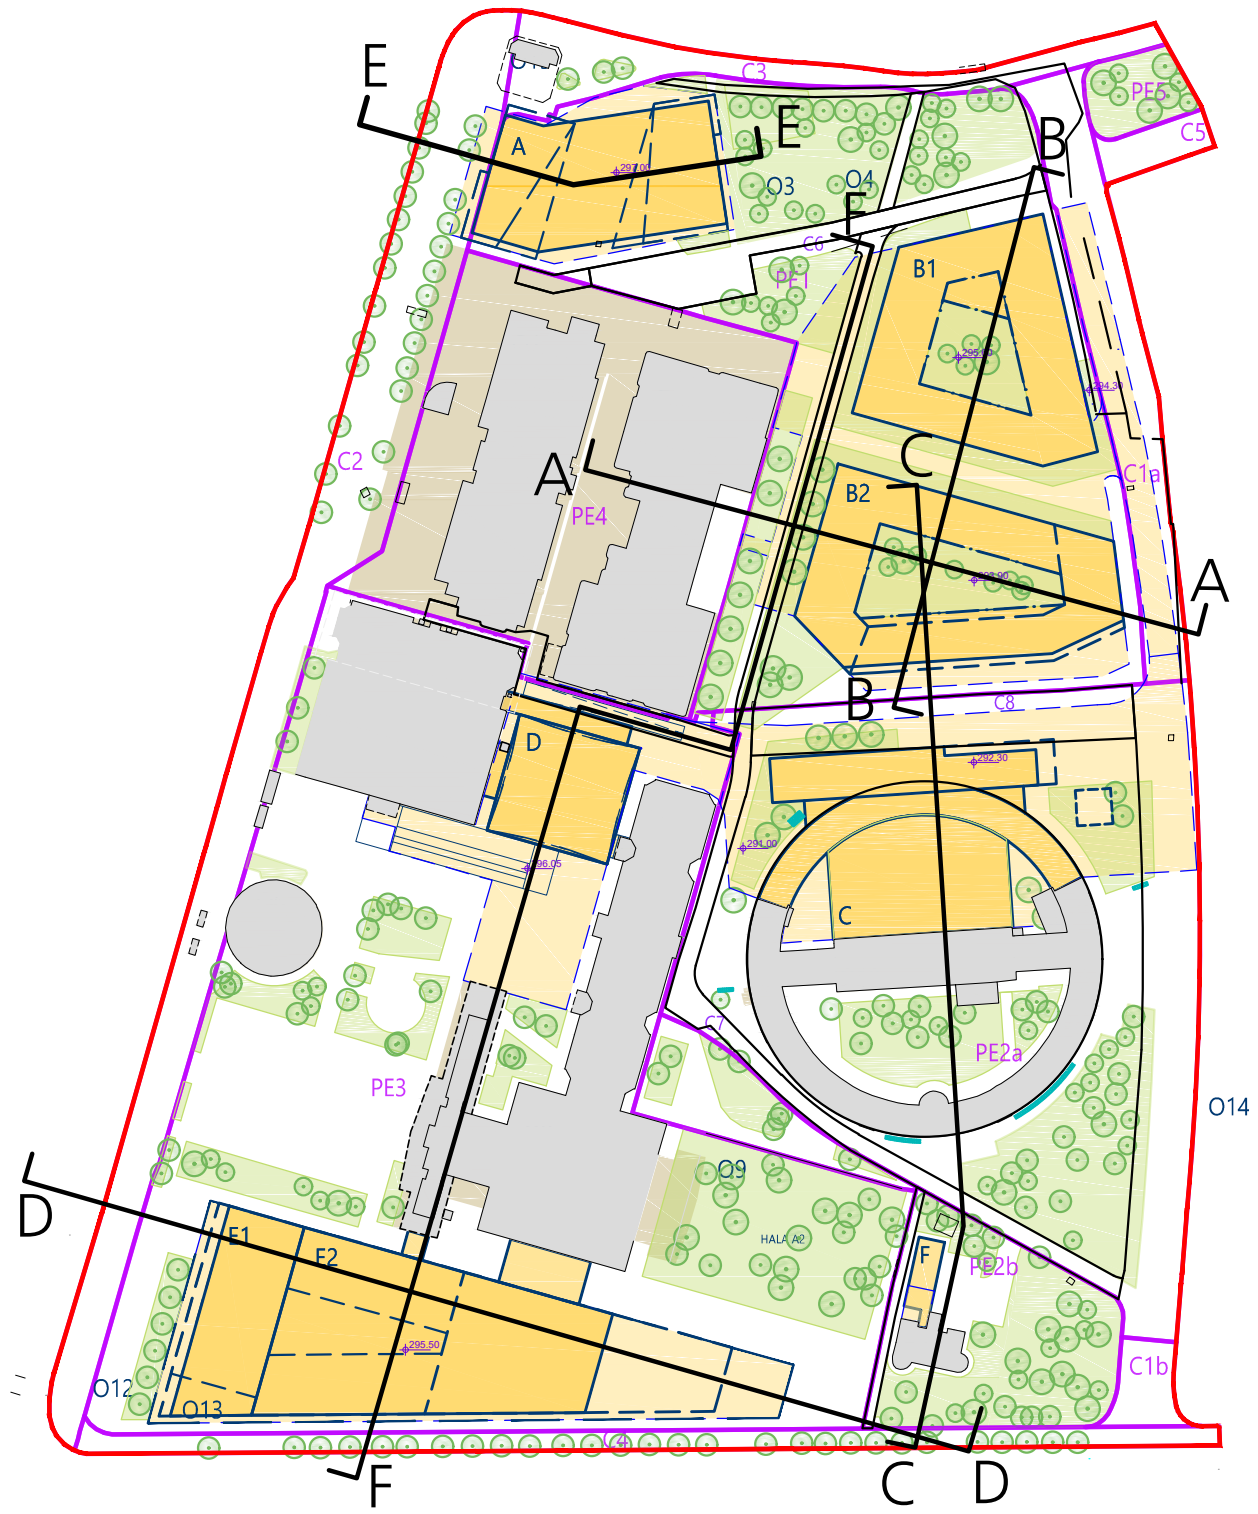

## ZNAČILNI PREREZI IN POGLEDI

<div>PROJEKTANT</div> <div></div>		<div>LJUBLJANSKI URBANISTIČNI ZAVOD d.d.</div> <div>Verovškova ulica 64, 1001 Ljubljana</div> <div>Telefon +386(0)1 360 24 00</div> <div><a href="http://www.luz.si">www.luz.si</a> • <a href="mailto:info@luz.si">info@luz.si</a></div>	
PROJEKT		OBČINSKI PODROBNI PROSTORSKI NAČRT 16 BARAGOVO SEMENIŠČE IN GOSPODARSKO RAZSTAVIŠČE	
NAROČNIK		Gospodarsko razstavišče, d.o.o., Triglav, Upravljanje nepremičnin, d.o.o., Zavarovalnica Triglav, d.d., Linhartov kvart, razvoj nepremičninskih projektov, d.o.o., DEKON d.o.o., SIL MERKUR d.o.o.	
ODGOVORNI VODJA PROJEKTA		Janja Solomun, univ. dipl. inž. arh. A - 1520	
ODGOVORNI PROJEKTANT		Janja Solomun, univ. dipl. inž. arh. A - 1520	
SODELAVCI		Nina Bizjak Komatar, univ. dipl. inž. arh. Žiga Mljač, mag. inž. arh. urb.	
FAZA PROSTORSKEGA AKTA		Osnutek	
NAČRT		ZNAČILNI PREREZI IN POGLEDI	

ID PA:	1458
ŠT. PROJEKTA:	8375
ŠT. NAČRTA:	4
ŠT. RISBE:	4.4
MERILO:	1:1000
DATUM:	December 2024