


OBČINSKI PODROBNI PROSTORSKI NAČRT 299 VOŽARSKI POT DEL


LEGENDA:

- MEJA OBMOČJA OPPN
- NAČRTOVANA STAVBA A V PREREZU
- OBSTOJEČA STAVBA V PREREZU
- A1 OZNAKA STOLPIČA NAČRTOVANE STAVBE A
- 01 OZNAKA OBSTOJEČE STAVBE
- KP=±0,00=293,30 KOTA FINALNEGA TLAKA PRITLIČJA
- h=+14,00 m VIŠINA STAVBE

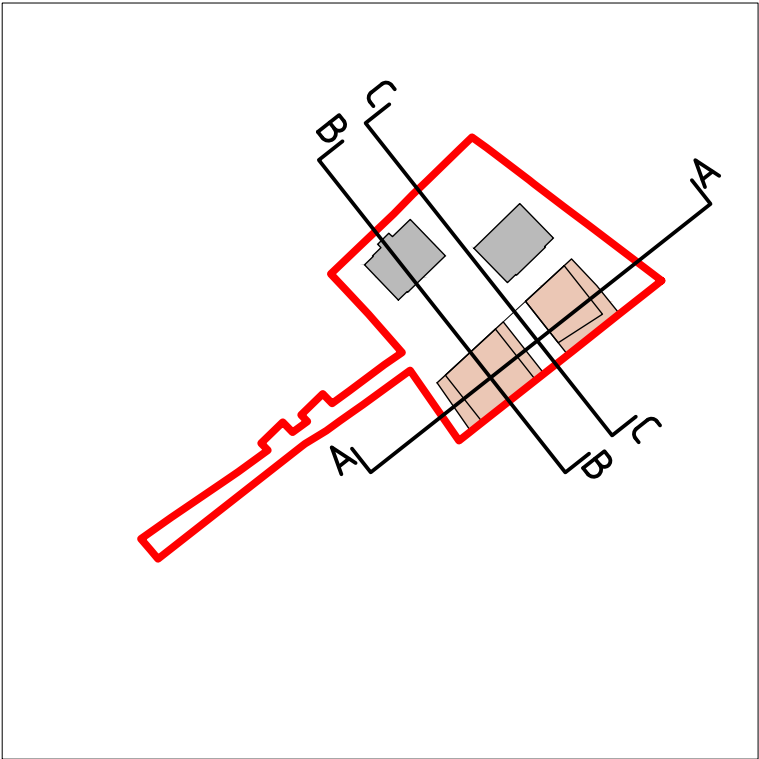


mojca kalan šabec, s.p.
hacquetova ulica 16, ljubljana


Številka naloge:	UP 21-007				
Investitorji:	ZVONARSKA d.o.o. Italijanska ulica 8, 1000 Ljubljana				
Vsebina risbe:	ZNAČILNI PREREZI IN POGLEDI				
Odg. vodja izdelave OPPN:	Mojca Kalan Šabec, u.d.i.a.		id.št. ZAPS 0275 PA PPN		
Sodelavci:	Matic Kržan, abs.arh., Aljaž Lepšina, mag.inž.arh.urb.				
Datum izdelave načrta:	avgust 2023	Merilo:	1:500	Številka risbe:	4.5

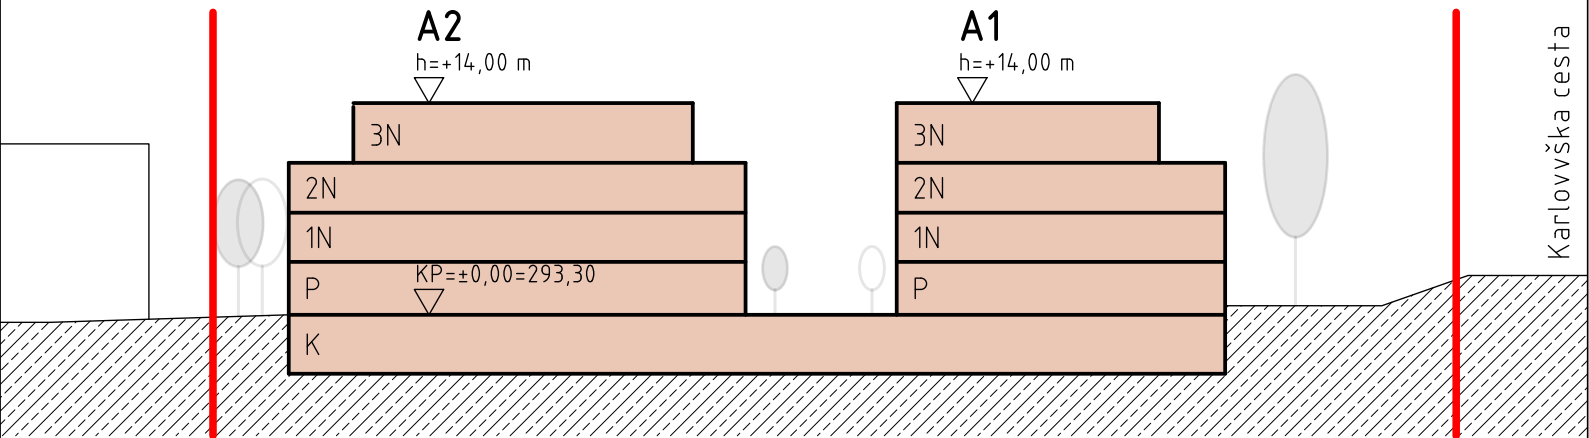

PREREZ A-A

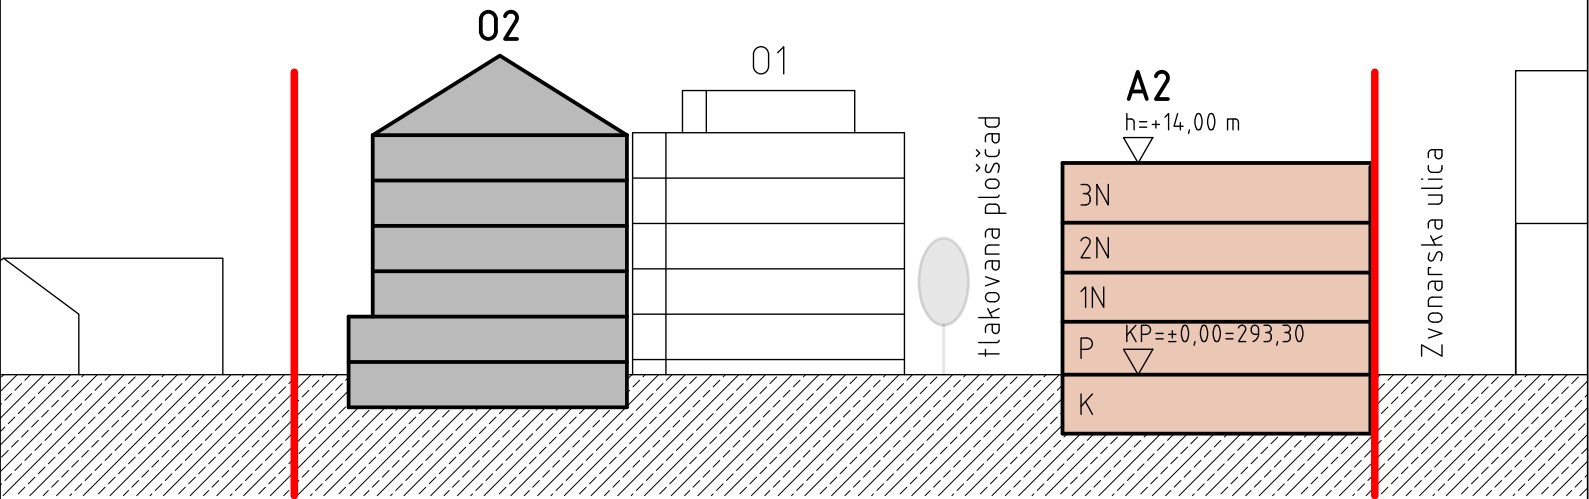

PREREZ B-B

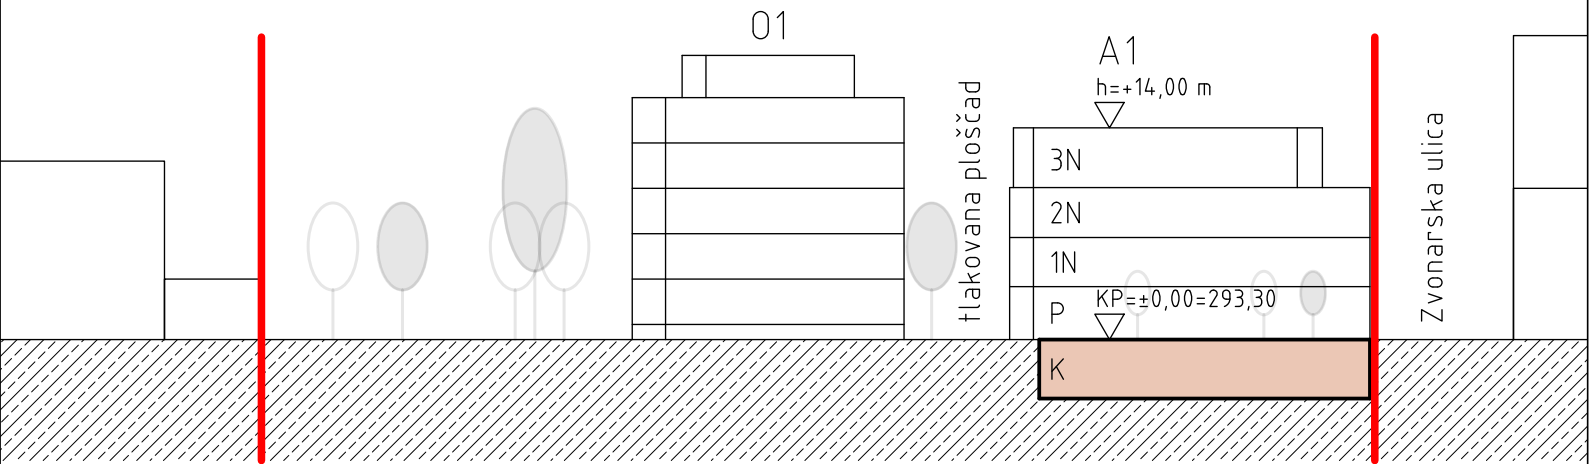

PREREZ C-C