






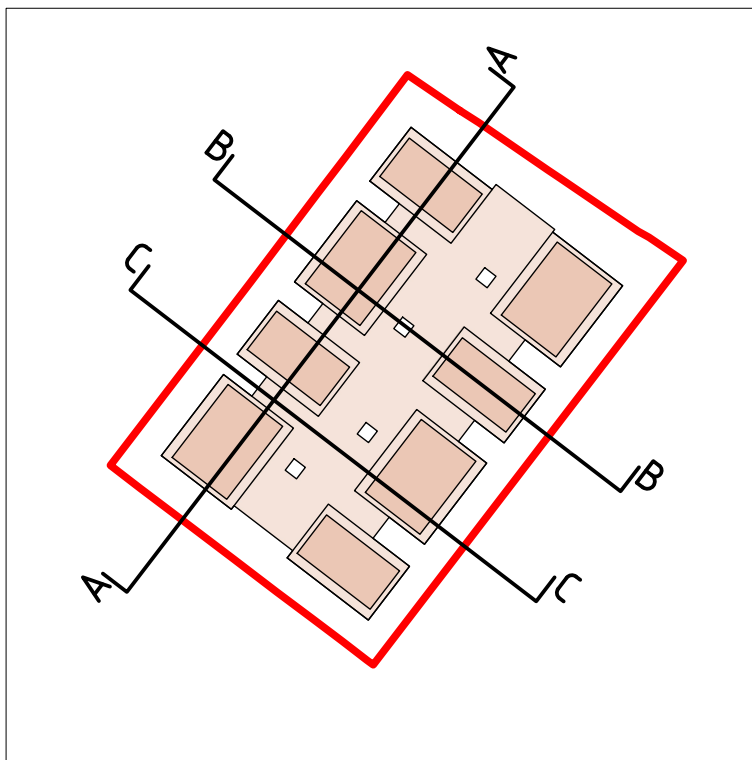



OBČINSKI PODROBNI PROSTORSKI NAČRT 449 ILOVICA OB JURČKOVI 3

LEGENDA:


- | | |
|---|--|
|  | MEJA OBMOČJA OPPN |
|  | NAČRTOVANA STAVBA - STANOVANJSKI DEL |
|  | NAČRTOVANA STAVBA - POKRITO PARKIRIŠČE |
|  | VOLUMEN ZA ZADRŽEVANJE 100-LETNE VIŠOKE VODE |
|  KP=±0,00=288,80 | KOTA FINALNEGA TLAKA POKRITEGA PARKIRIŠČA |
|  h=+16,25 m | VIŠINA STAVBE |
|  hv=+13,95 m | VIŠINA VENCA |




Številka naloge:	UP 20-019				
Investitor:	PRVA HIŠA d.o.o. Bravničarjeva ulica 13, 1000 Ljubljana				
Vsebina risbe:	ZNAČILNI PREREZI IN POGLEDI				
Odg. vodja izdelave OPPN:	Mojca Kalan Šabec, u.d.i.a.			id.št. PA PPN ZAPS 0275	
Sodelavec:	Matic Kržan, abs.arh.				
Datum izdelave načrta:	julij 2021	Merilo:	1:500	Številka risbe:	4.4

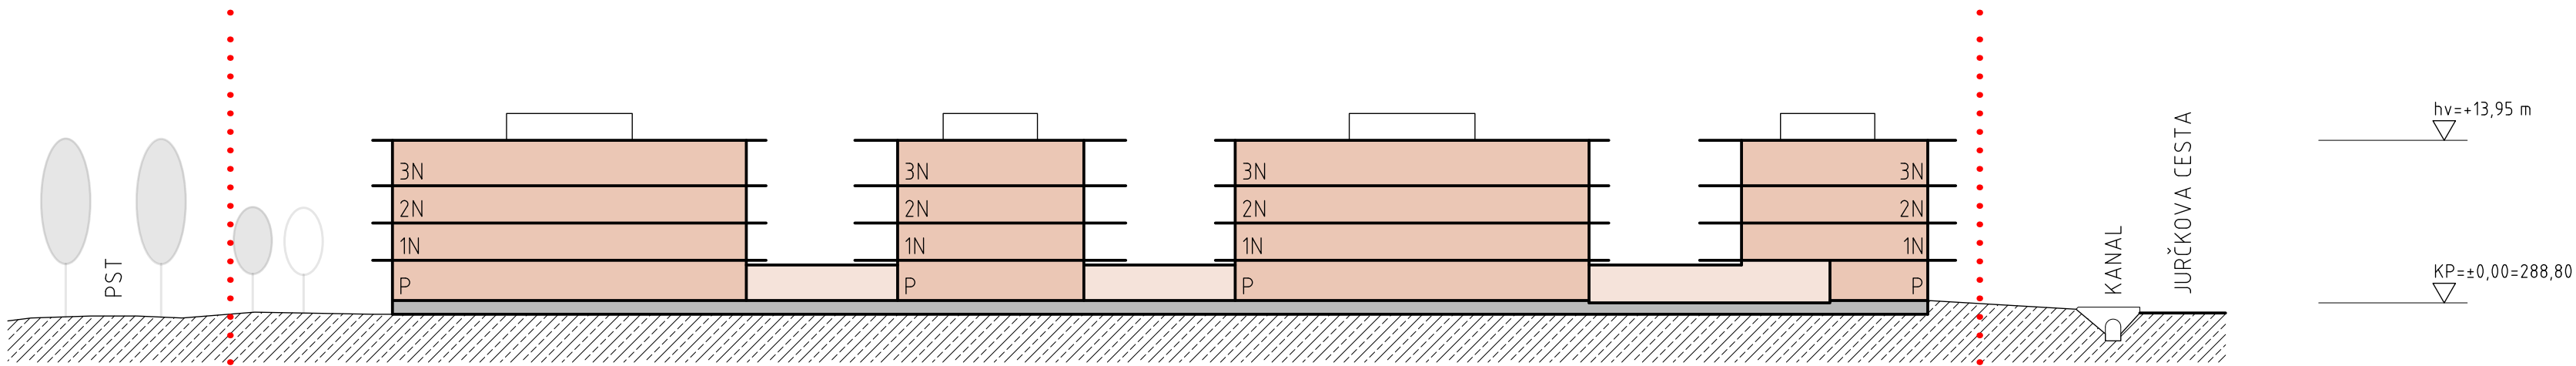

PREREZ A-A

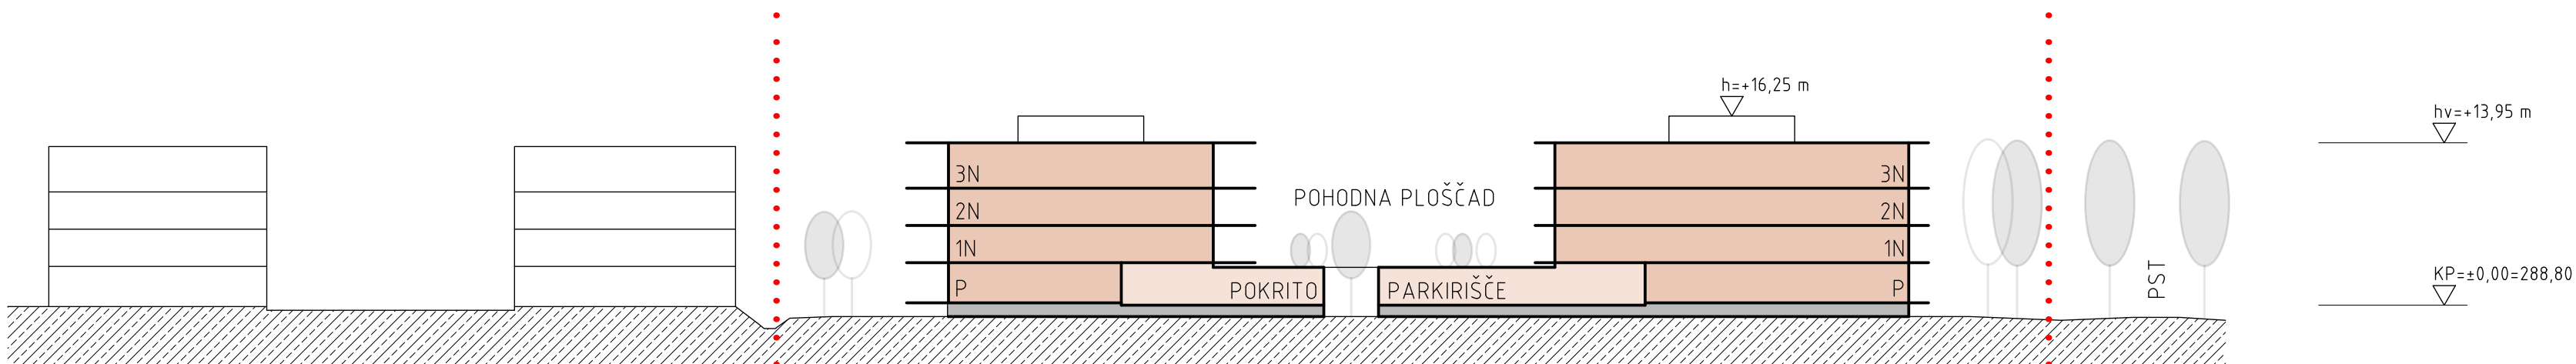

PREREZ B-B

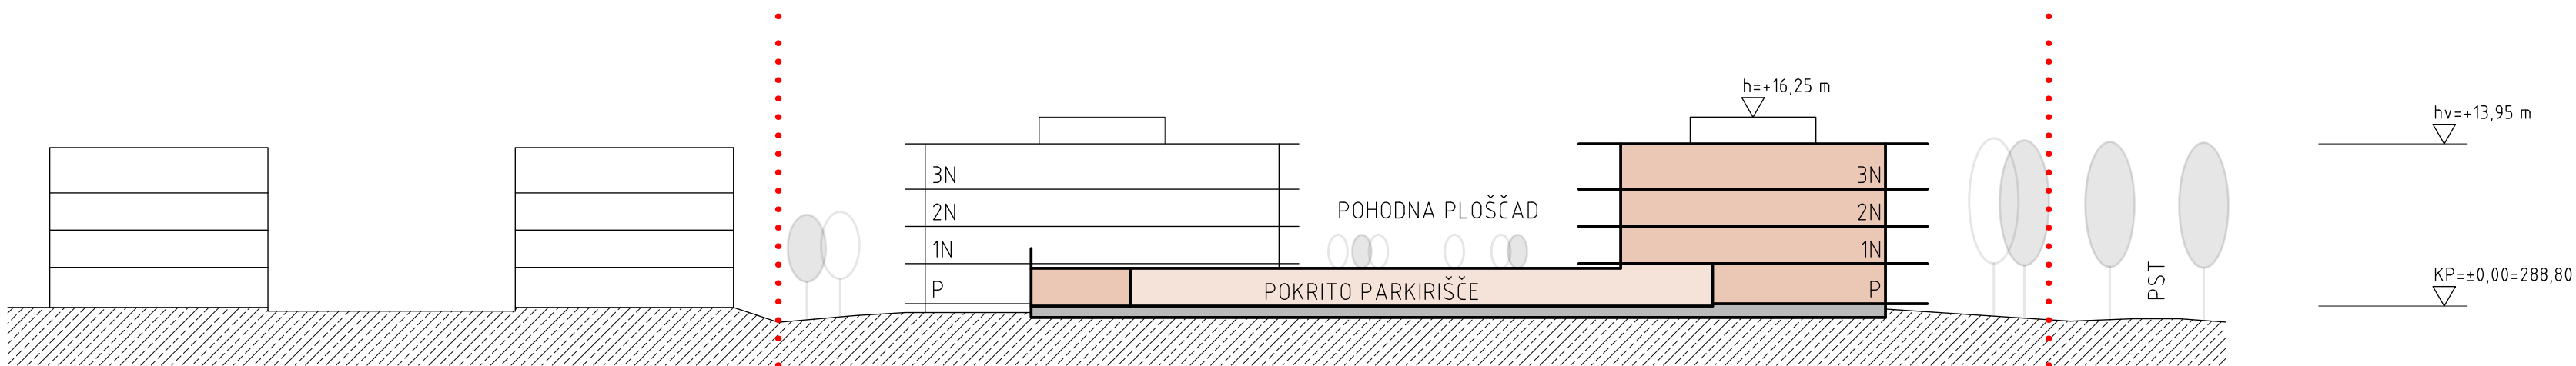

PREREZ C-C