




PREREZ 1 - 1

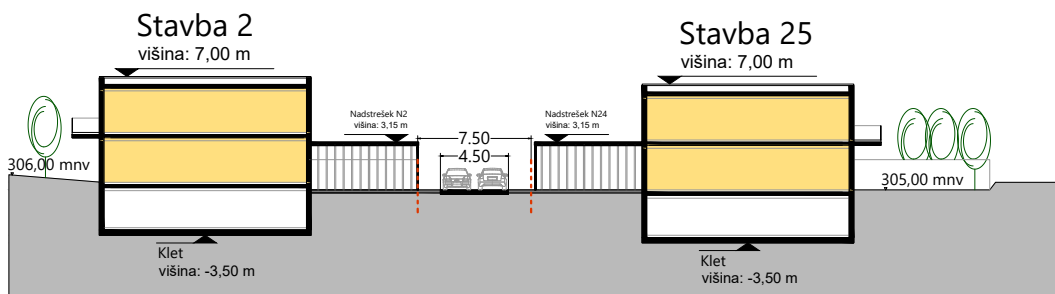

PREREZ 2 - 2

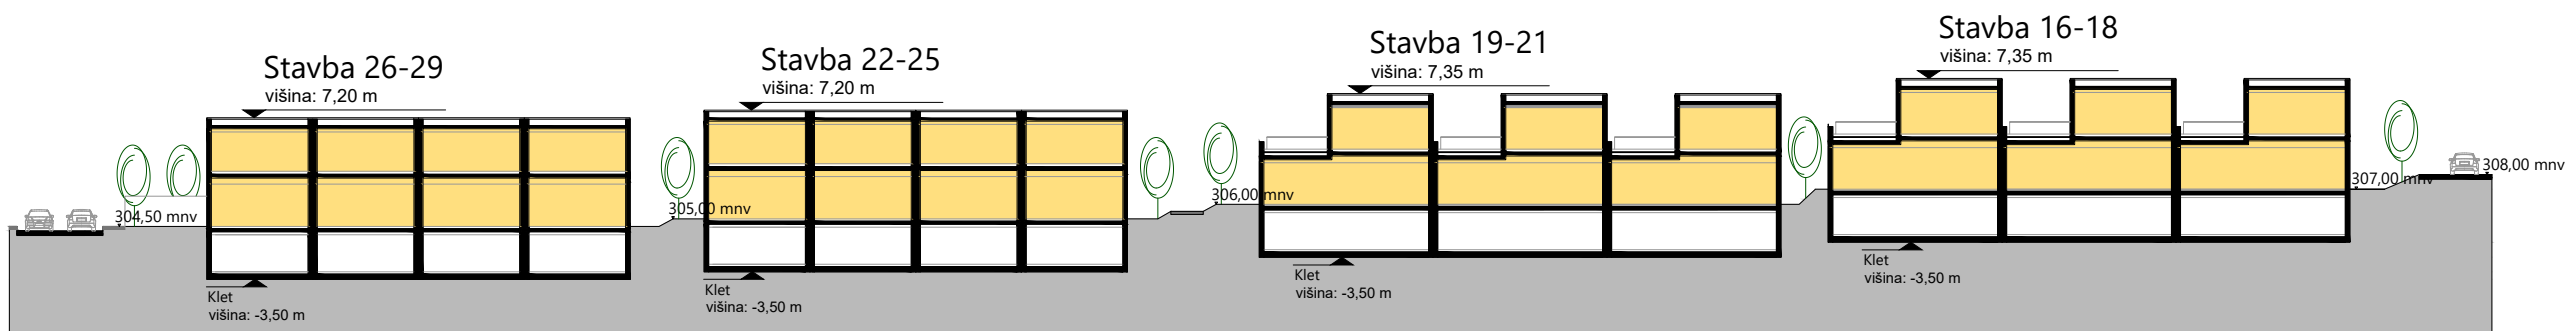


PREREZ 3 - 3

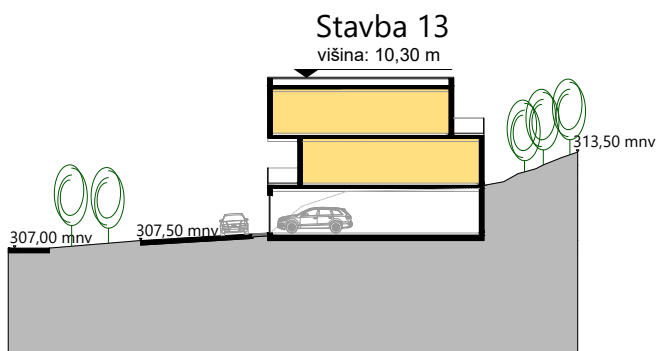

PREREZ 4 - 4



ZNAČILNI POGLEDI IN PREREZI

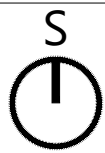

PROJEKTANT	LJUBLJANSKI URBANISTIČNI ZAVOD d.d. Verovškova ulica 64, 1001 Ljubljana Telefon +386(0)1 360 24 00 www.luz.si • info@luz.si
PROJEKT	OBČINSKI PODROBNI PROSTORSKI NAČRT 184 POD ŠMARNO GORO
NAROČNIK	Dema plus d.o.o. Tbilisijska ulica 59
ODGOVORNI VODJA PROJEKTA	dr. Bernarda BEVC ŠEKORANJA, univ. dipl. inž. arh. ZAPS 1538 A PPN
ODGOVORNI PROJEKTANT	dr. Bernarda BEVC ŠEKORANJA, univ. dipl. inž. arh. ZAPS 1538 A PPN
SODELAVCI AVTORJI URBANISTIČNE IN ARHITEKTURNE ZASNOVE	Žiga MLJAČ, mag. inž. arh. urb. in Urša ROT, abs. arh. BCR, d.o.o.: Božo Č. Rozman, univ. dipl. inž. arh., Aleš Pajk, mag. inž. arh., Maja Lukič, mag. inž. arh.
FAZA PROSTORSKEGA AKTA	osnutek
NAČRT	Značilni prerezi in pogledi
ID PA:	
ŠT. PROJEKTA:	8877
ŠT. NAČRTA:	
ŠT. RISBE:	4.4
MERILO:	1:500
DATUM:	marec 2022