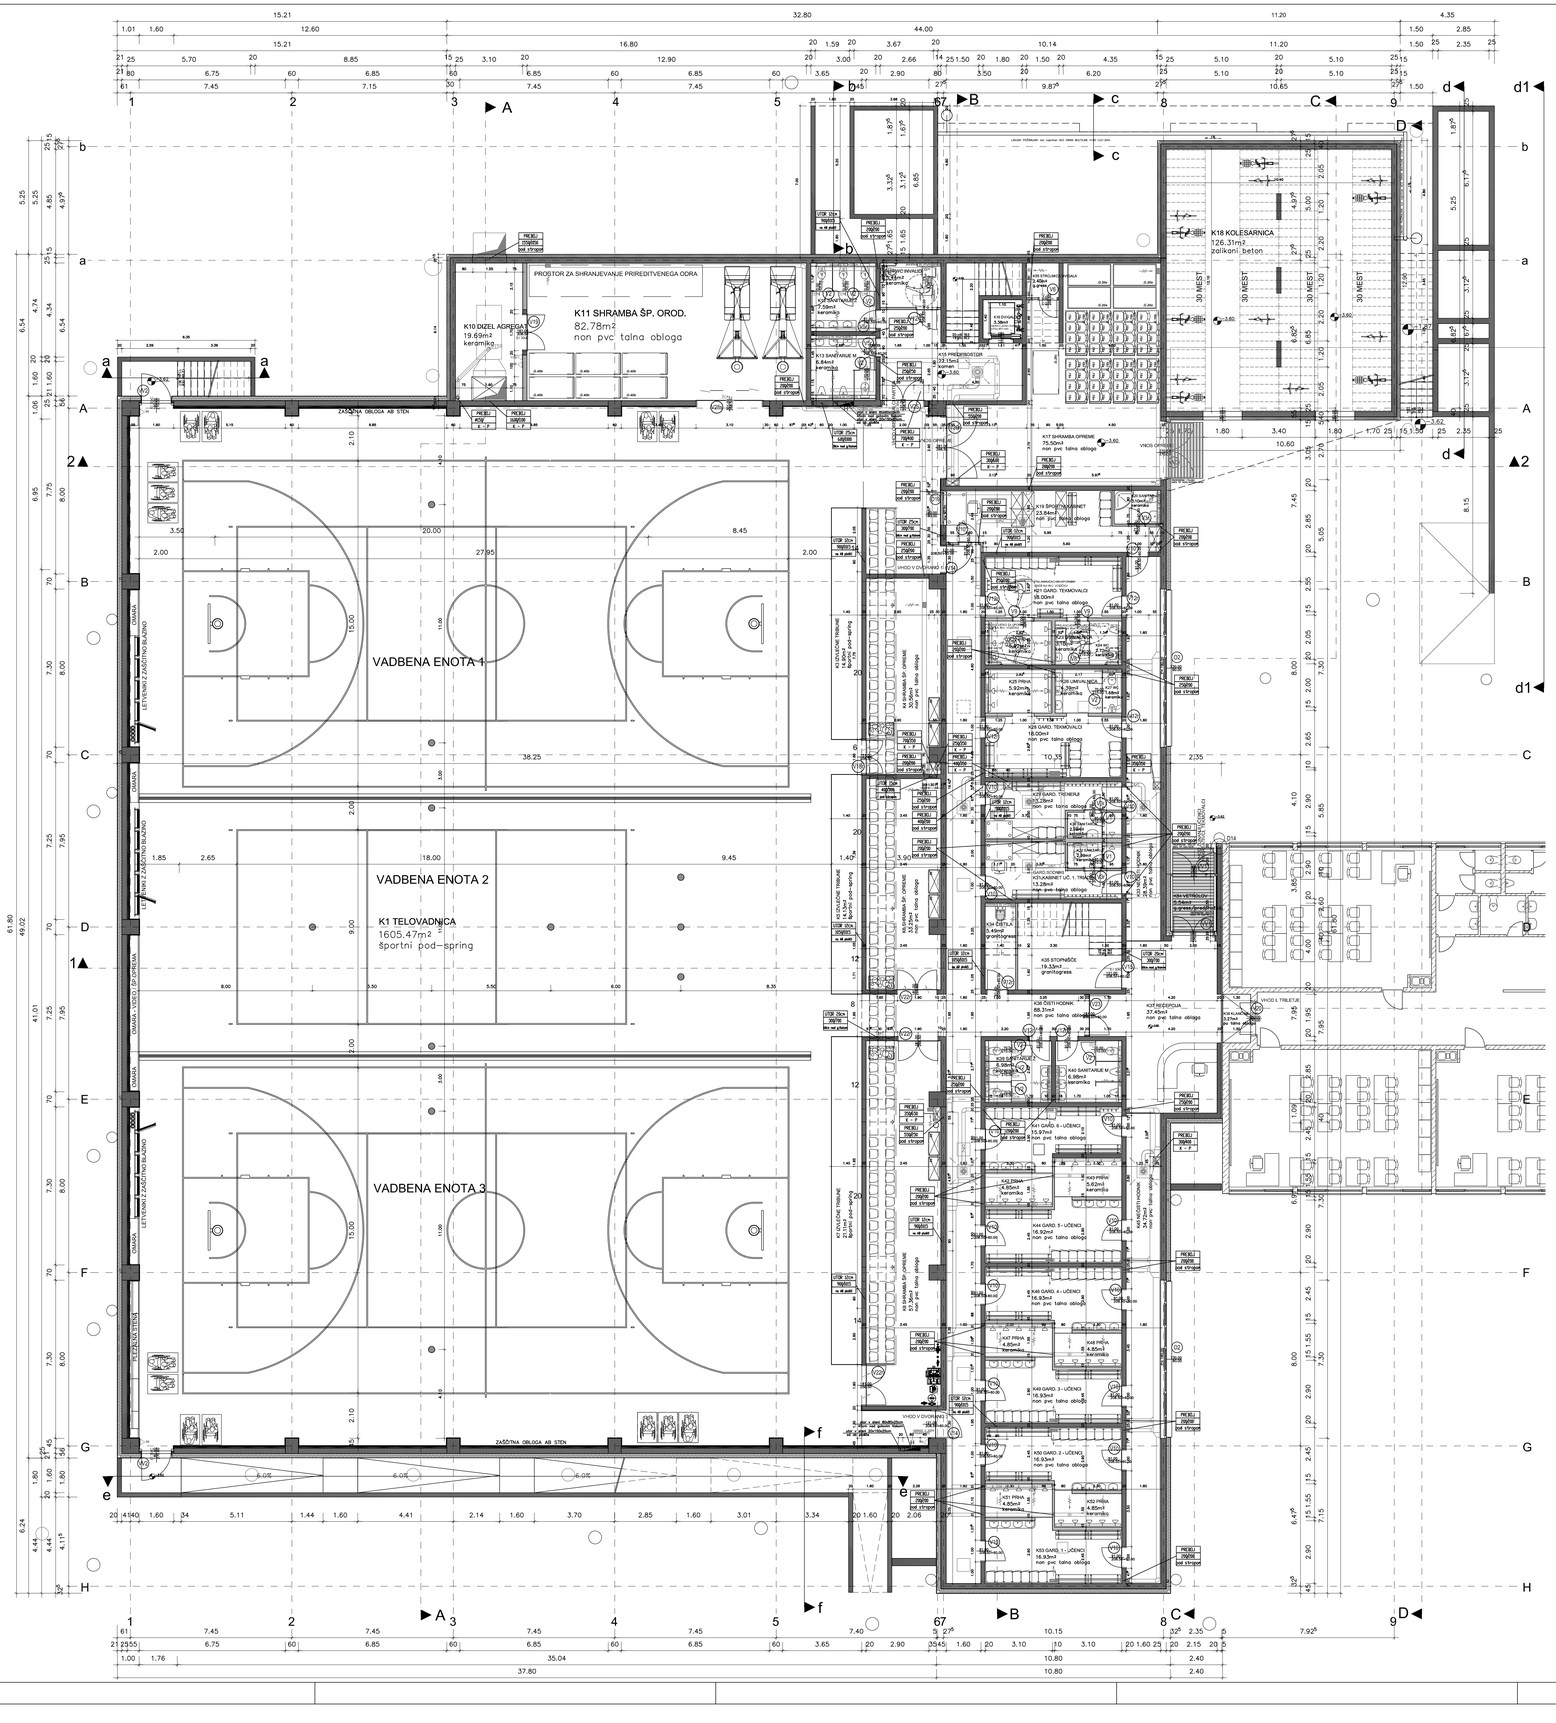

LEGENDA:

- OBSTOJEČI ARMIRANI ZID
- OBSTOJEČI ZID
- AB KONSTRUKCIJA
- NOSILNI ZID: OPEČNI BLOK
- PREDELNE ZIDANE STENE
- TOPLOTNA IZOLACIJA

± 0.00 = 300.70 mnv

MISEL, PROJEKTIRANJE & INŽENIRING d.o.o.
CANKARJEVA 1, 6230 POSTOJNA
tel: (T-2) 0590 18 667
e-mail: projektiva@misel.si
IZS-1006

PROJEKTIRANJE ARHITEKTURE & GRADBENIH STROJNIKOV

OBJEKT/LOKACIJA	TELOVADNICA OB OŠ MAKSA PEČARJA V ČRNUČAH			
NAROČNIK	MESTNA OBČINA LJUBLJANA Mestni trg 1, 1000 Ljubljana			
INVESTITOR	MESTNA OBČINA LJUBLJANA Mestni trg 1, 1000 Ljubljana			
ŠTEVILKA PROJEKTA	A – 021/15			
STOPNJA DOKUMENTACIJE / FAZA	PZI	ARHITEKTURNI NAČRT		
		MERILO	ŠT. RISBE	DATUM
VSEBINA / NASLOV RISBE	TLORIS KLETI	1:100	2	AVG. 2016
		IME	PODPIS	DATUM
ODGOVORNI VODJA PROJEKTA	IZTOK N. ČANČULA u.d.i.a.	A - 0251		
ODGOVORNI PROJEKTANT	IZTOK N. ČANČULA u.d.i.a.	A - 0251		
PROJEKTANT	GREGA SMREKAR u.d.i.a. VANJA M. MARKOVČIČ u.d.i.a. MARIJA ROŽANC u.d.i.a.	A - 1042		
SPREMEMBE	OPIS SPREMEMBE		PODPIS	DATUM