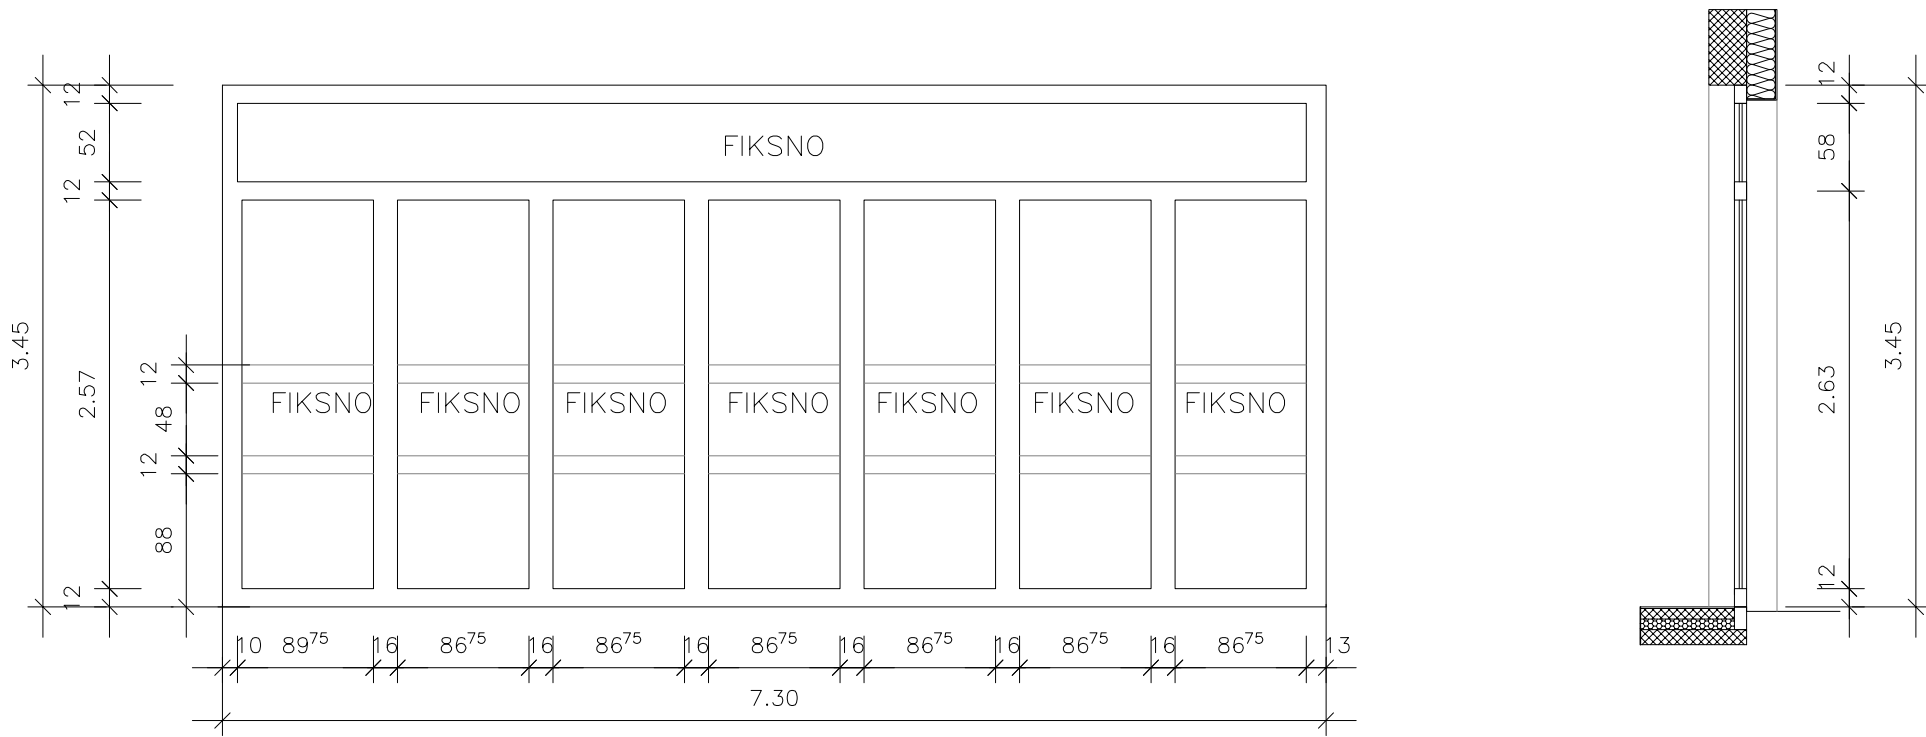
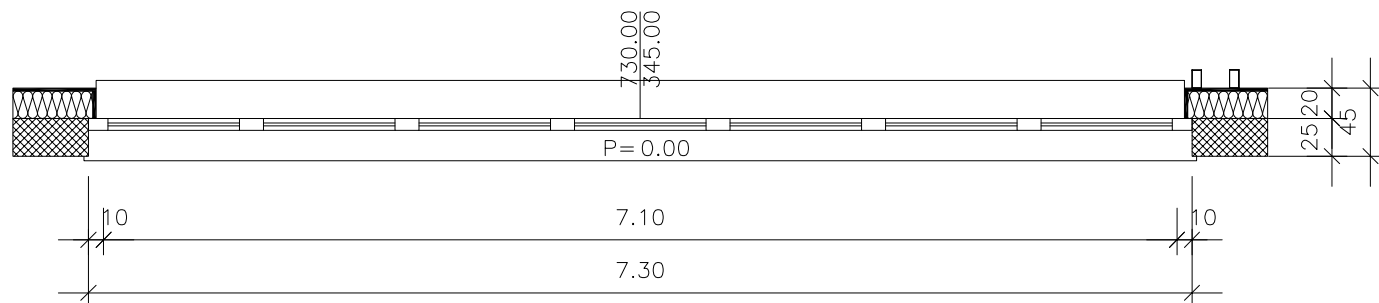


TELOVADNICA OB OŠ MAKSA PEČARJA, PZI avgust 2016

OZNAKA	O3.1 OKNO (notranje - hall) 730/345		
POGLED / PREREZ			
TLORIS			
ZASTEKLITEV	TROSLOJNI TERMOPAN, VARNOSTNO STEKLO	OPIS	<ul style="list-style-type: none">- LESENI PROFILI IZ TERMIČNO MODIFICIRANE SMREKOVINE NATUR ALI MACESEN- MEDSTEKELNI DISTANČNIKI- ZASTEKLITEV S TROSLOJNIM TERMOPANOM, VARNOSTNO STEKLO P4A SIST EN 356,- OKNO OPREMLJENO Z NOTRANJO LESENO POLICO- OKNO $U_w \leq 0,9 \text{ W/m}^2\text{K}$,- REFLEKSNO STEKLO 20% ZATEMNJENO- NA ZASTEKLITVAH VARNOSTNE OZNAKE IZ SAMOLEPILNIH DELNO PROSOJNIH, SATINIRANIH V BARVI LIMETE, OZNAKE IZ PVC FOLIJE, DEBELINE 0,8MM, ČRTA ŠIRINE 12CM NA VIŠINI 88-100CM IN NA VIŠINI 148-160CM; SIST ISO 21542
ODPIRANJE	FIKSNO ZASTEKLENO		
Mere kontrolirati na objektu!			
ŠTEVILO KOSOV	1		