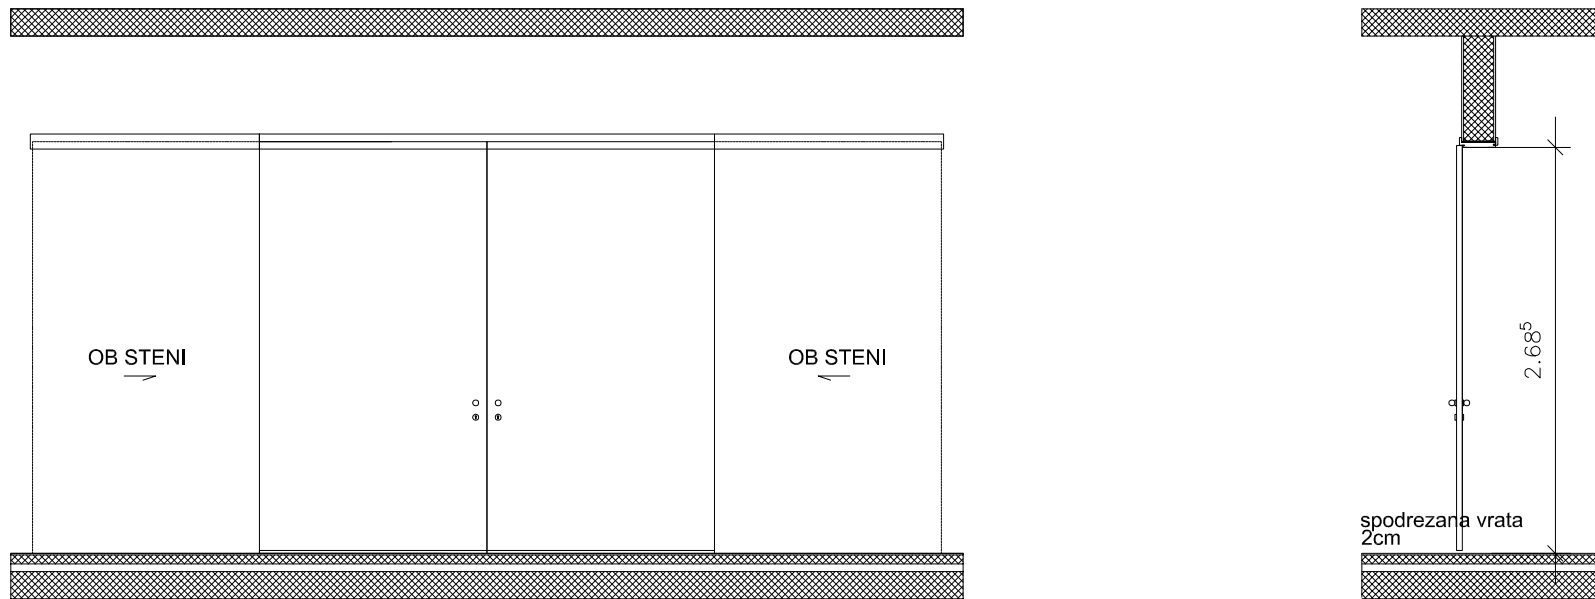
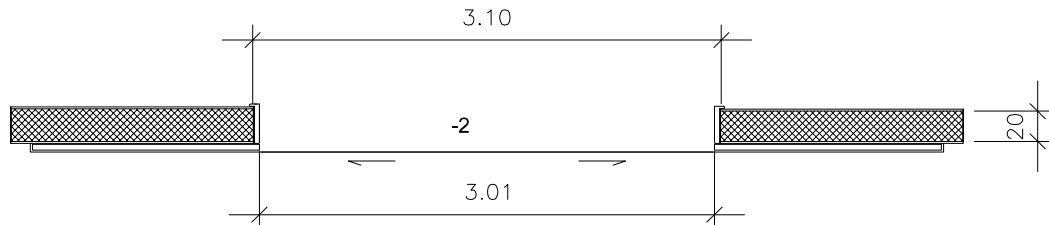


TELOVADNICA OB OŠ MAKSA PEČARJA, PZI avgust 2016

OZNAKA	V28s			DRSNA VRATA 301/268,5 cm	
POGLED - PREREZ					
TLORIS					
TIP ZIDU	BETONSKA STENA, d = 20 cm		ZASTEKLITEV	/	
GRADB. ODPRTINA	310 / 272,5 cm + tlak		ODPIRANJE	DRSNO - OB OPEČNII STENI LEVO / DESNO	
OPIS	<div>Mere kontrolirati na objektu!</div> <ul style="list-style-type: none">- SUHOMONTAŽNA NOTRANJA DRSNA VRATA- JEKLENI PODBOJ PREDHODNO PRAŠNO BARVAN RAL 7040- LESENA VRATNA KRILA IZ PANELNE ALI VEZANE PLOŠČE FINALNO ZAKLJUČENA S CPL FOLIJO V VZORCU JAVORJA- NA NOTRANJI KRILA PREDVIDENO LEPLJENJE MEHKE ZAŠČITNE OBLOGE (zajeto v popisu športne opreme)- VRATA OBEŠENA NA ZGORNJEM VODILU IN VPETA V TALNO VODILO- VRATA OPREMLJENA S CILINDRIČNO KLJUČAVNICO, ENOTOČKOVNO ZAKLEPANJE, SISTEMSKI KLJUČ- KLJUKA BUNKA IZ BRUŠENE NERJAVEČE KOVINE				
ŠTEVILO KOSOV	1				

Mere kontrolirati na objektu!