




PRITLIČJE

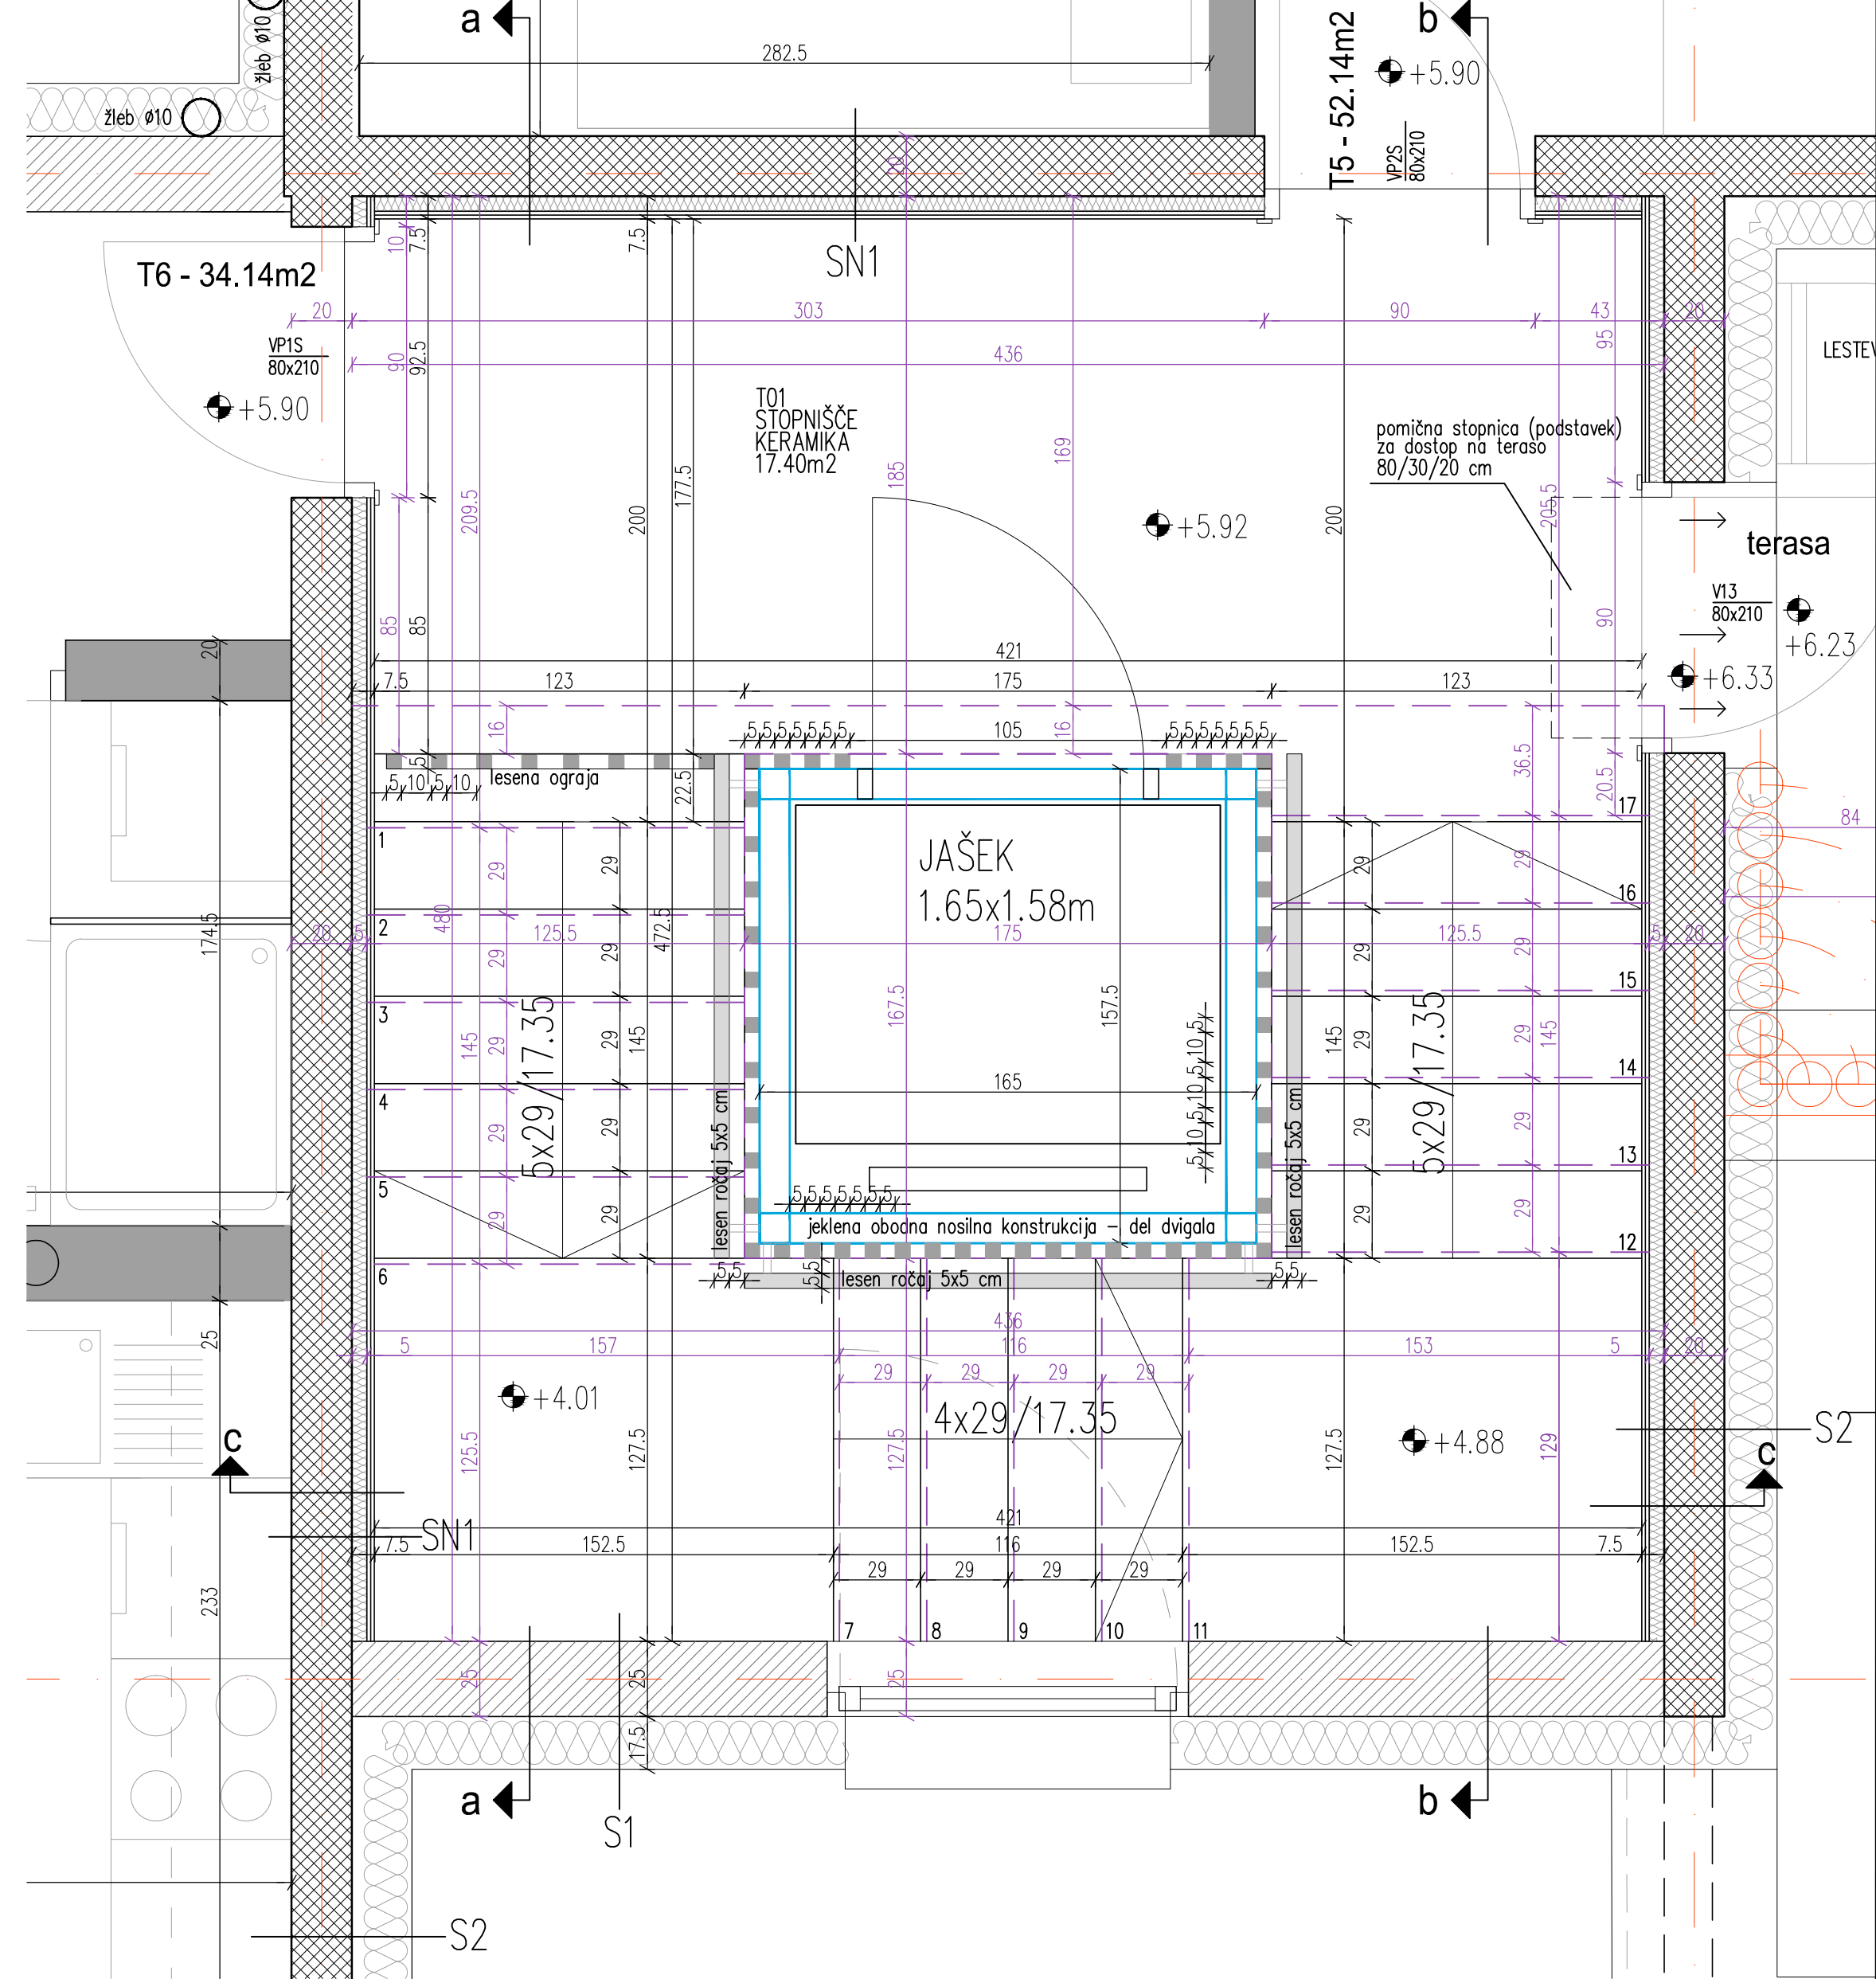


2. NADSTROPJE

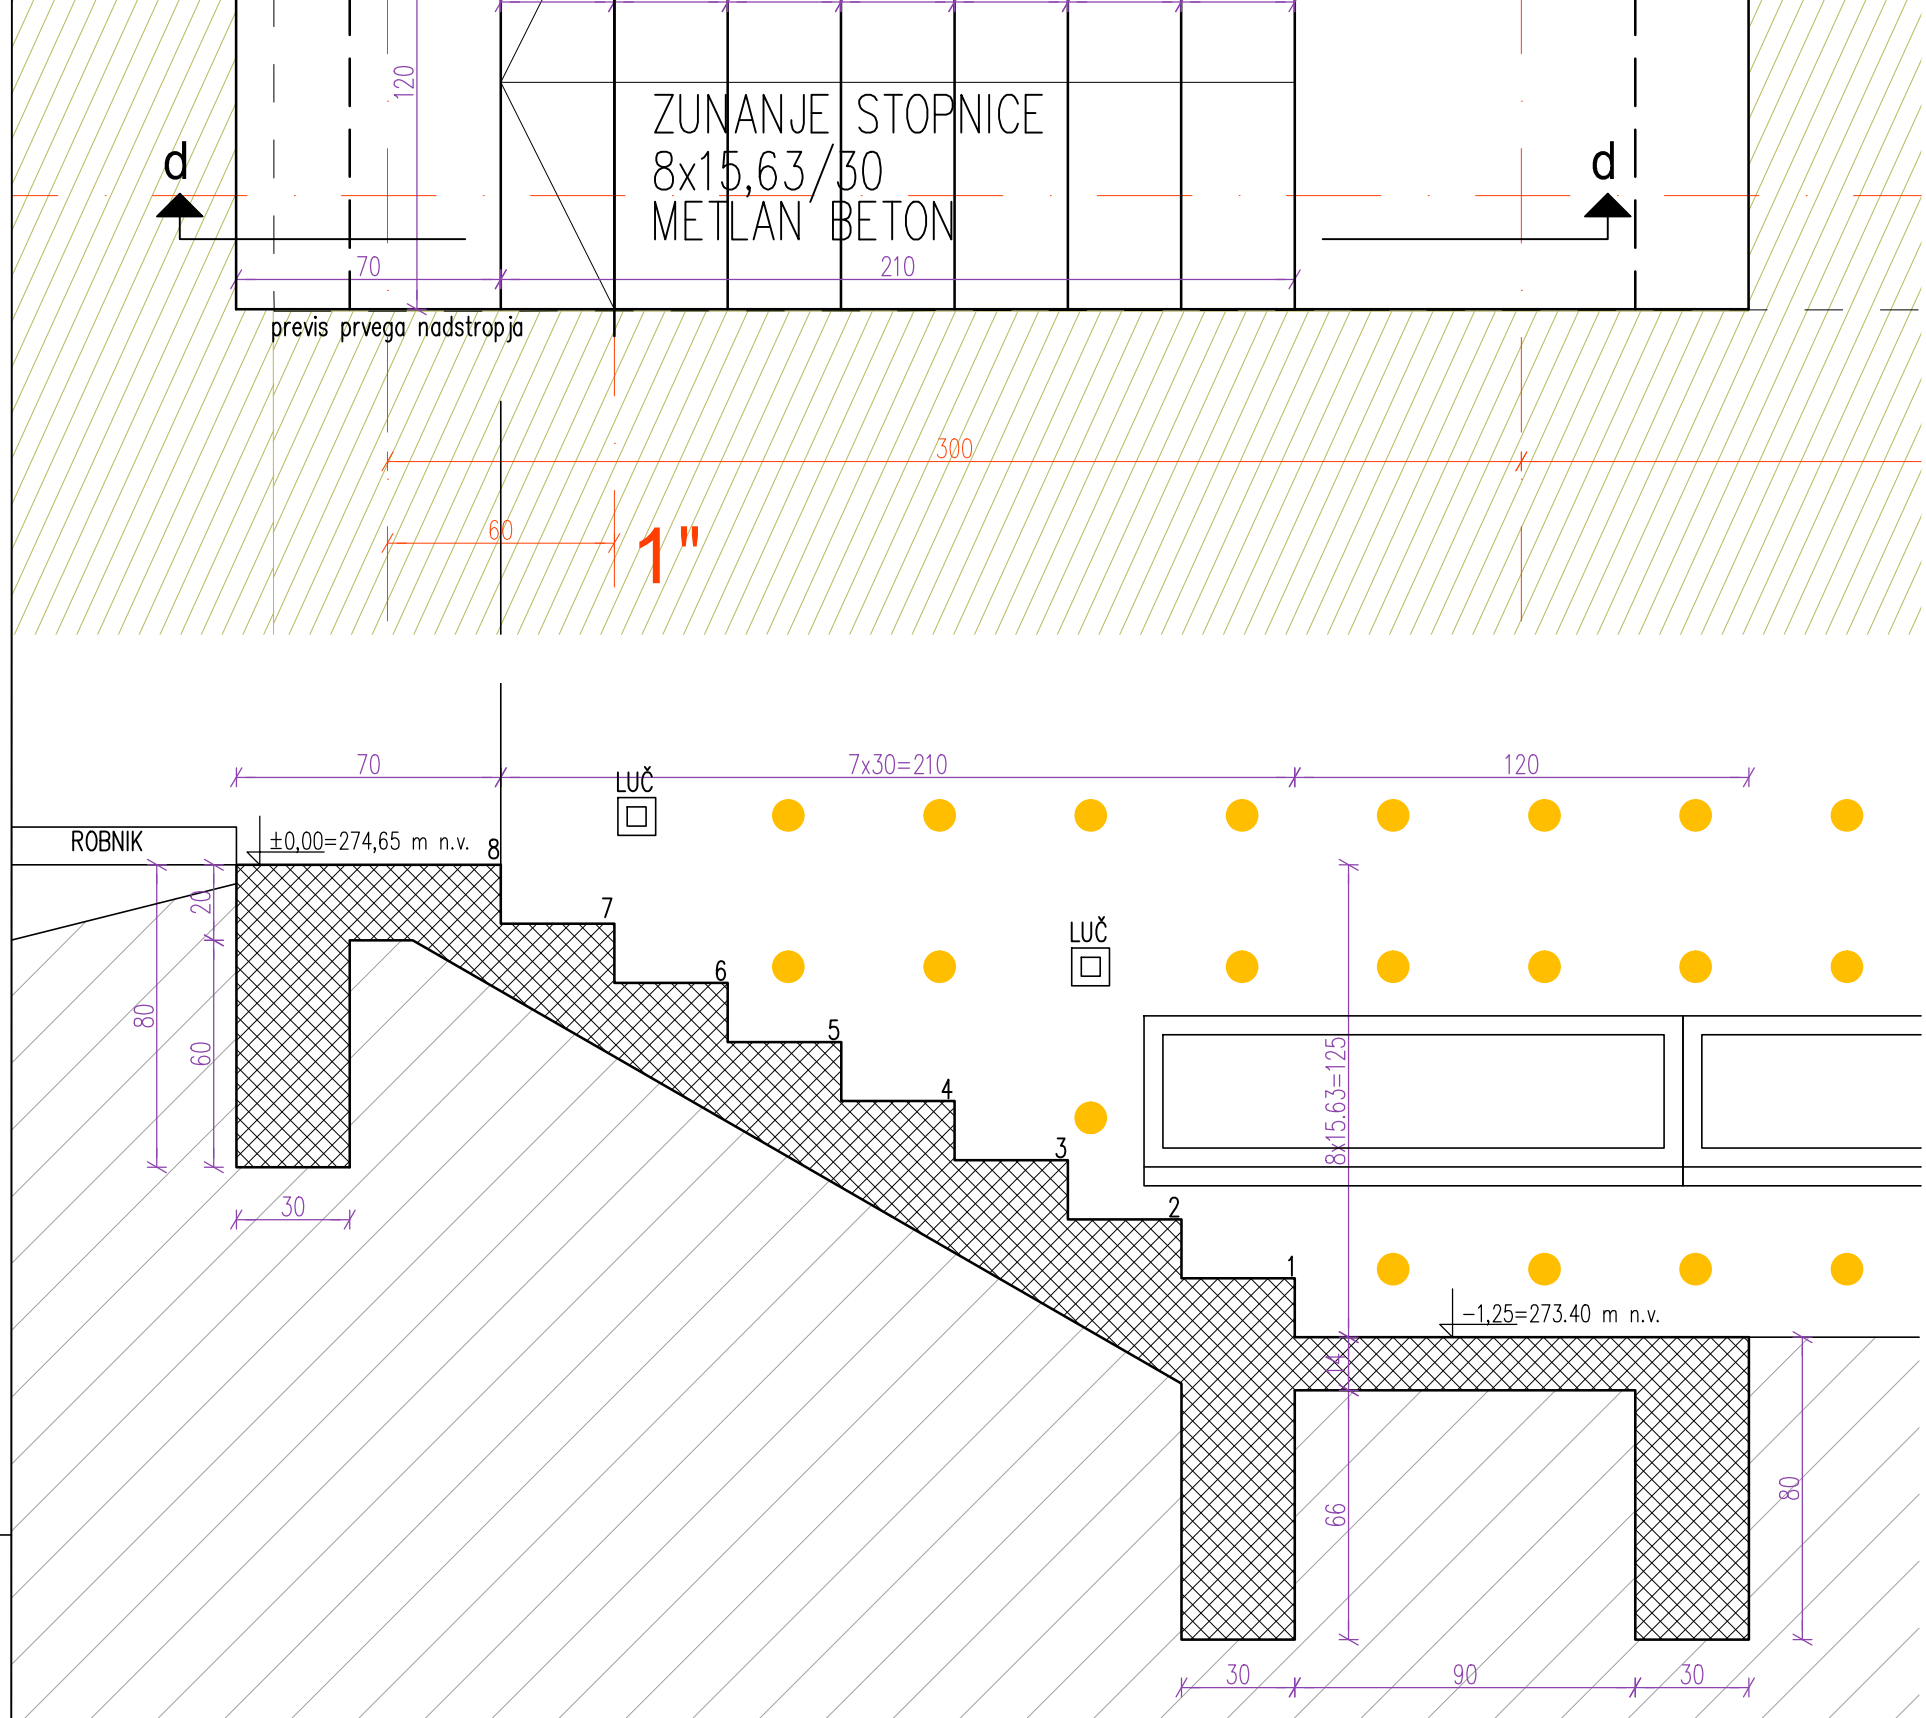


PREREZ d-d (ZUNANJE STOPNICE)
M 1:50

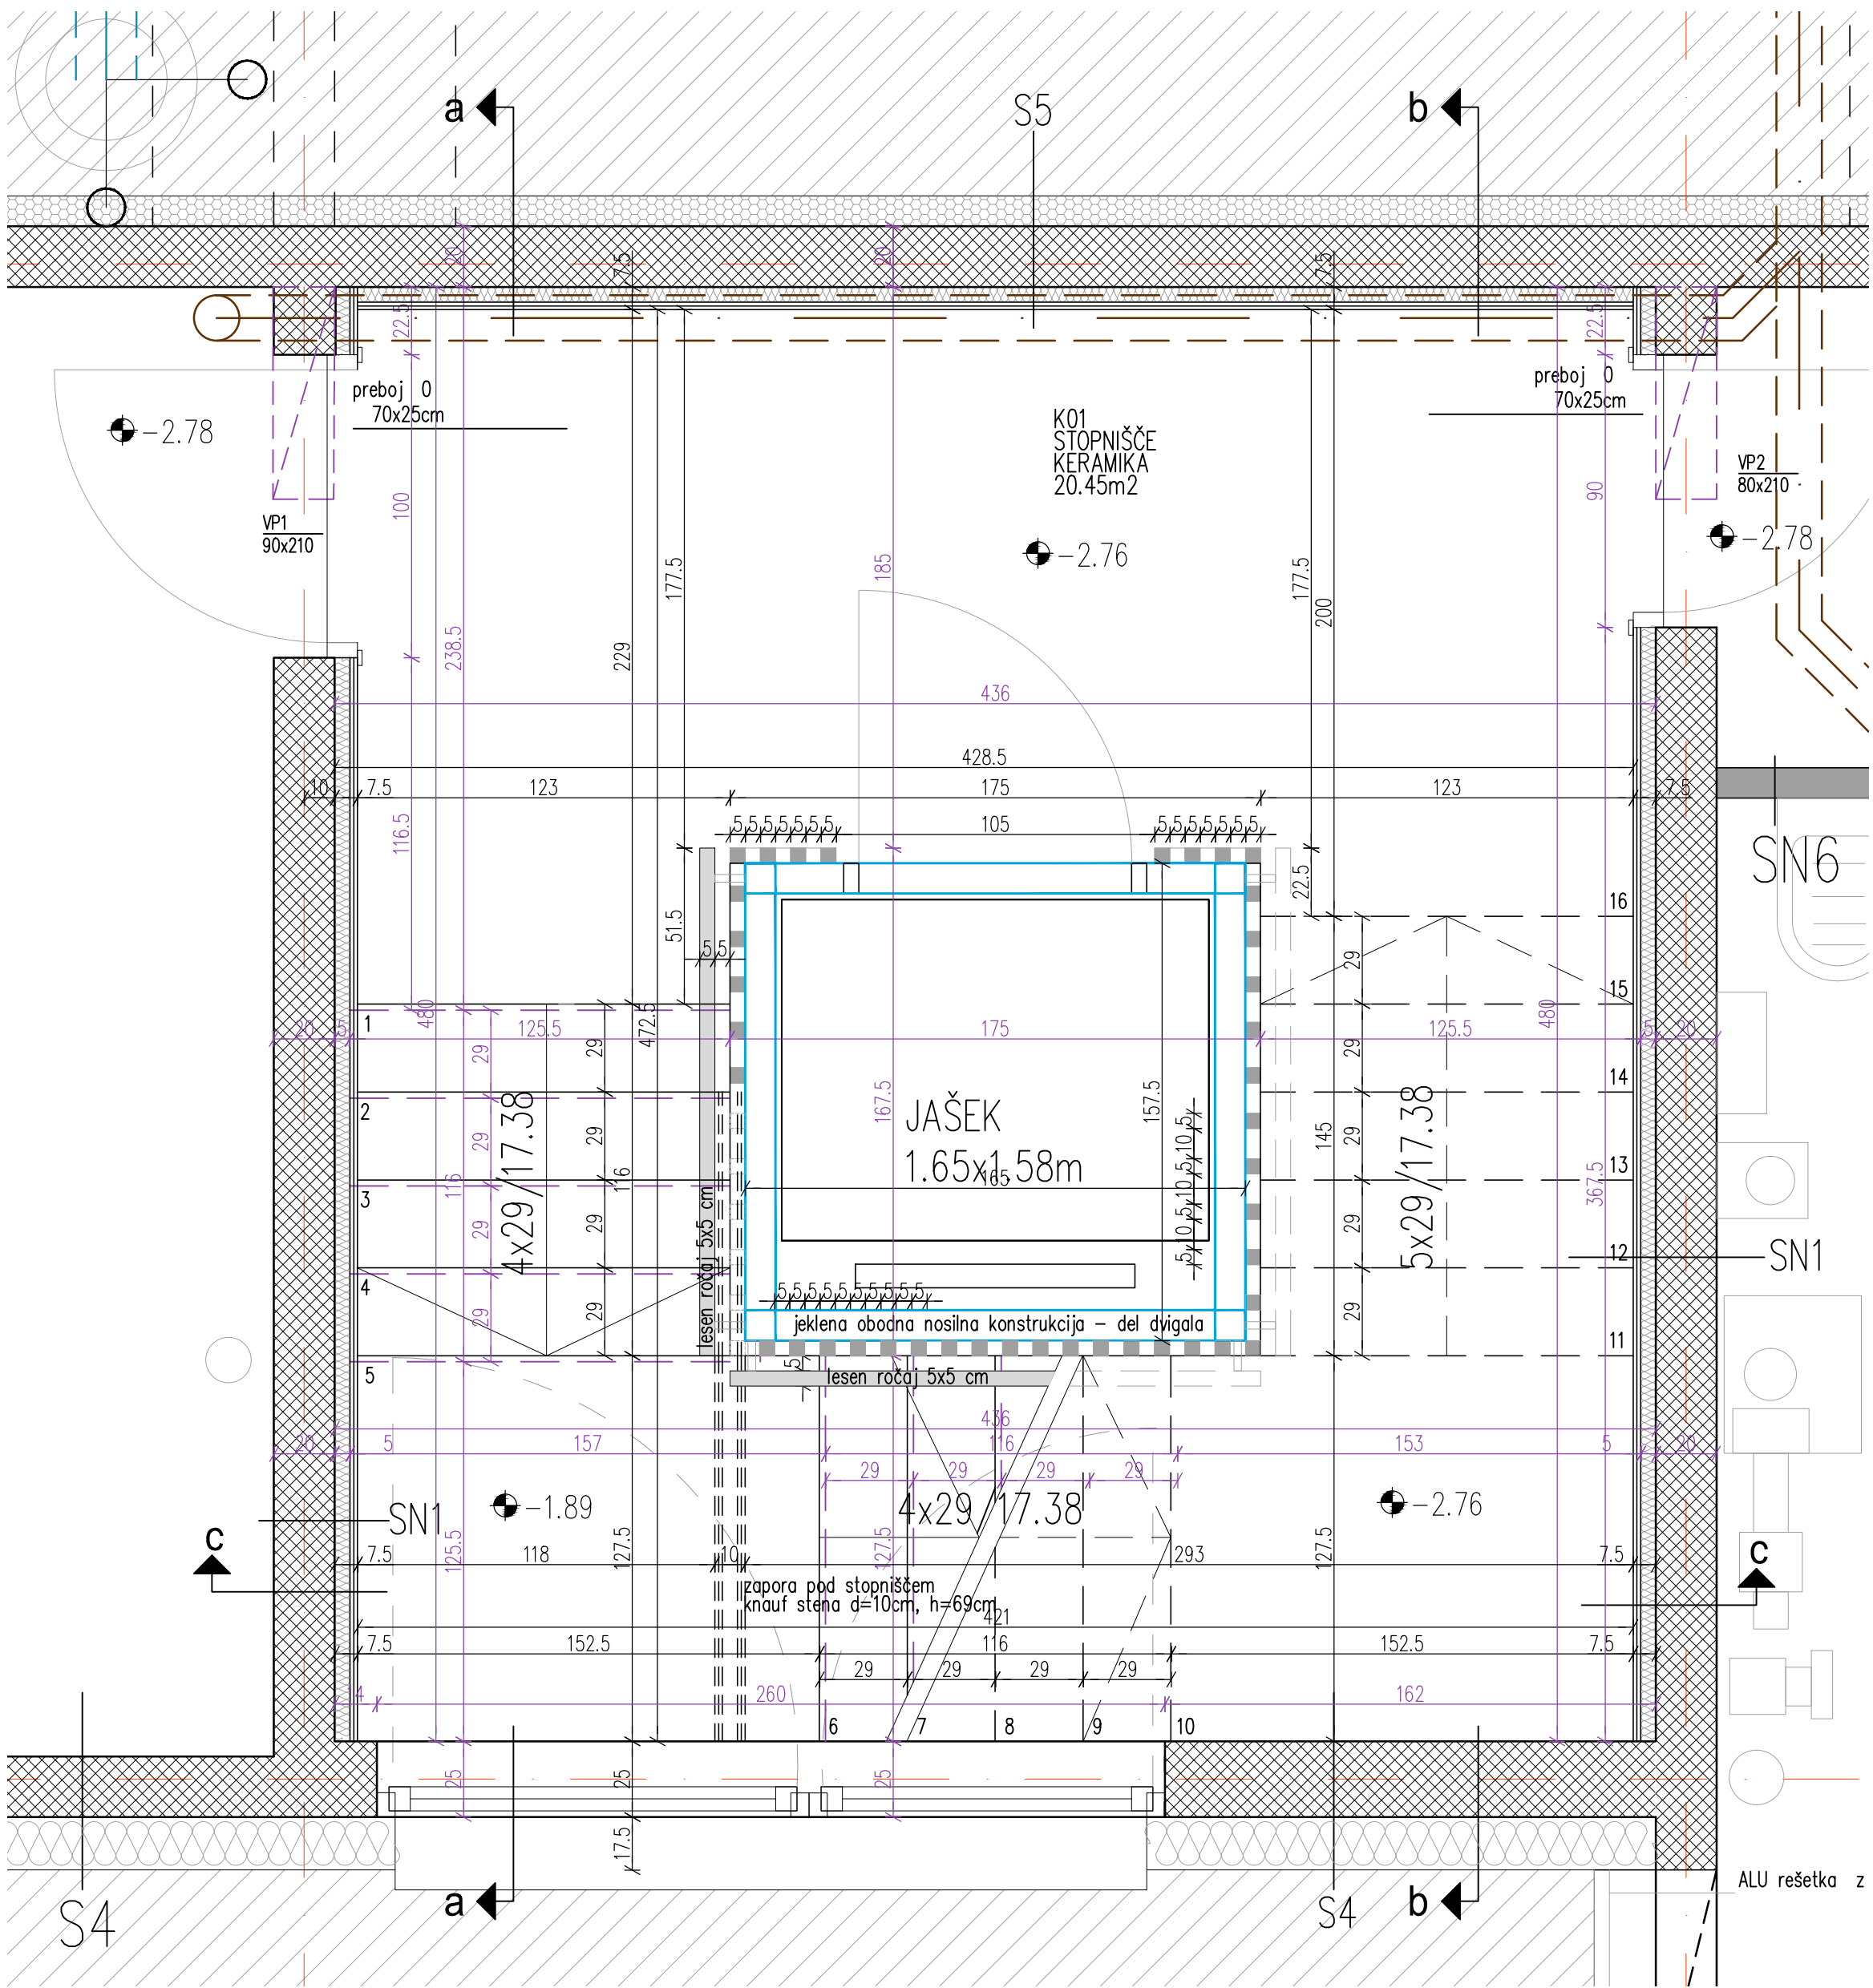

KLET

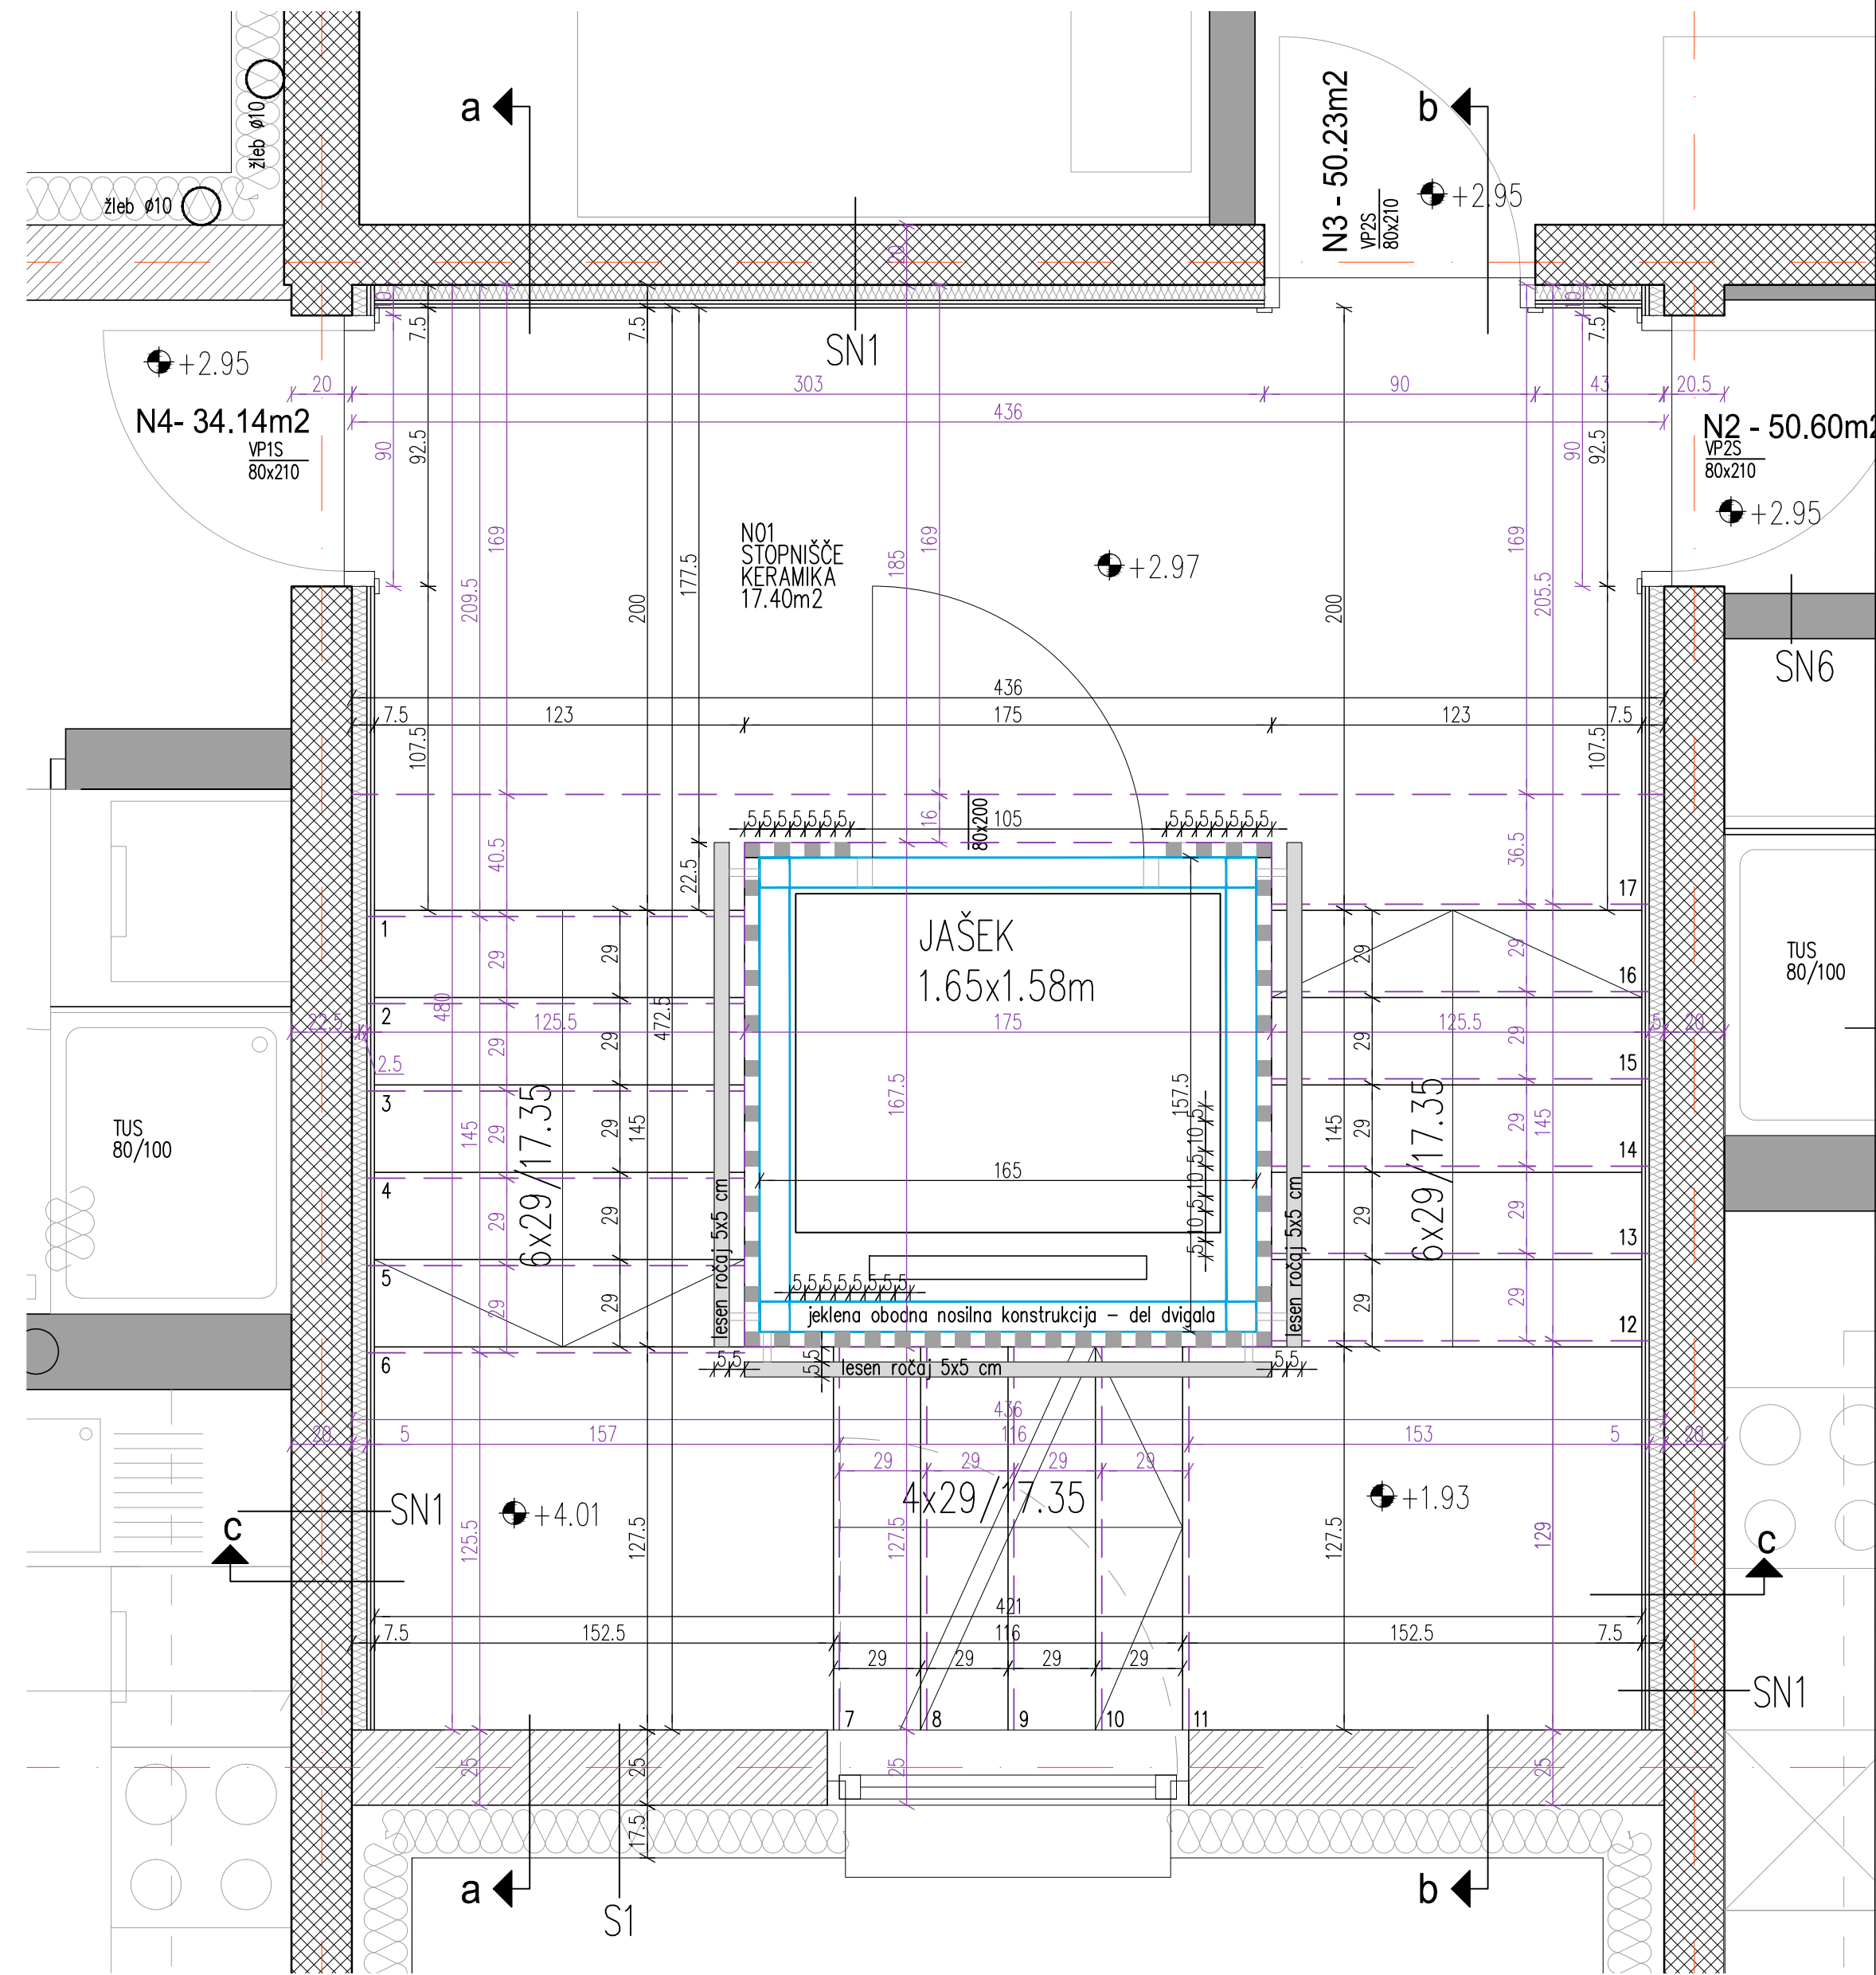

1. NADSTROPJE

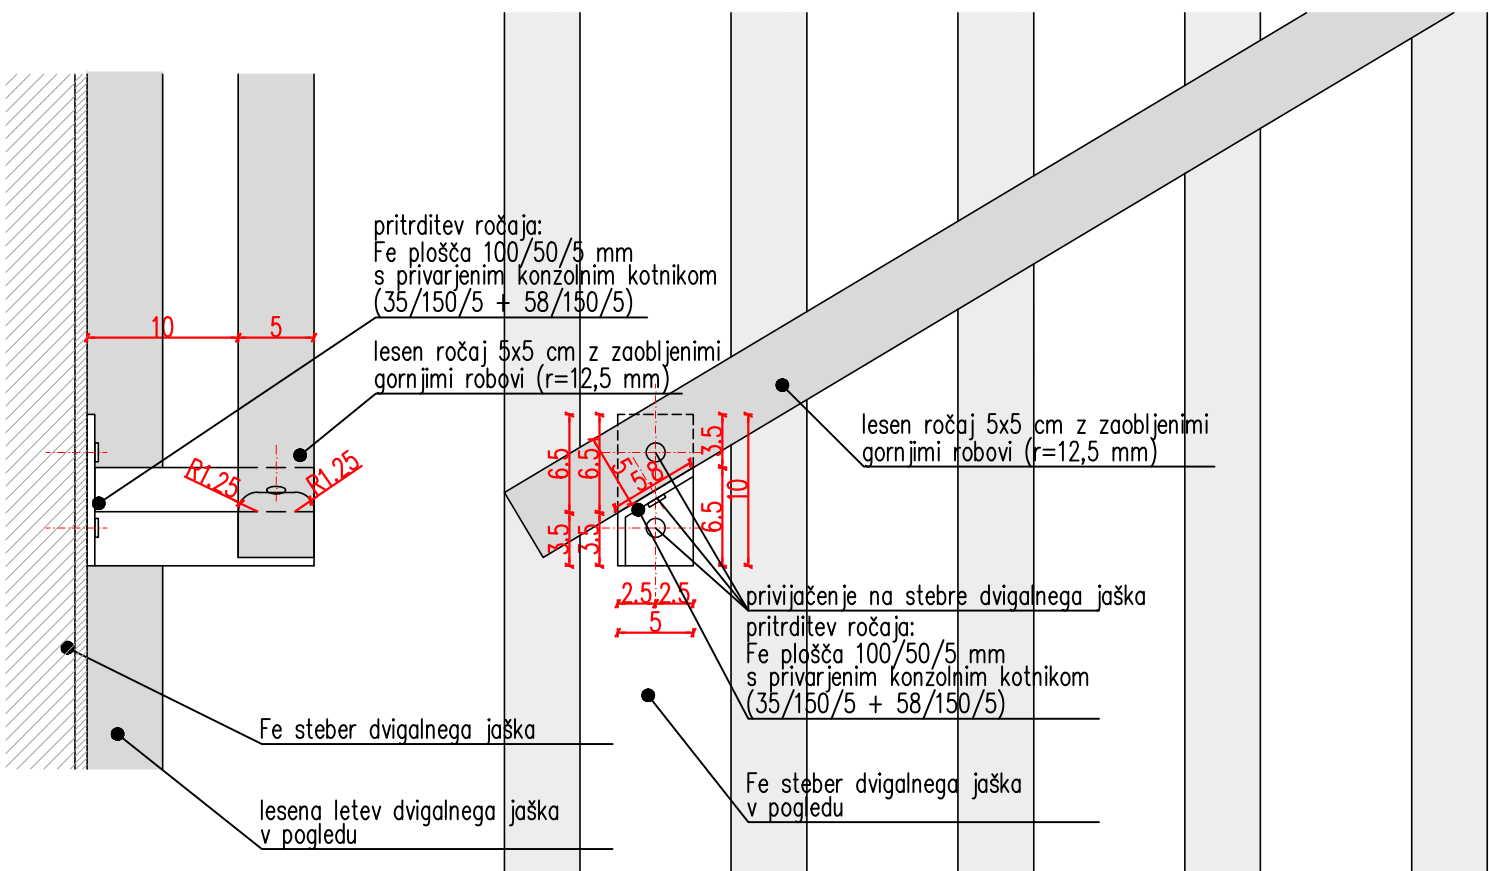

DETAJL PRITRDNITVE ROČAJA
M 1:5

- LEGENDA
- ARMIRAN BETON
 - MODULARNA OPEKA
 - ESTRIH
 - PODLOŽNI BETON
 - TI - LEŠENA VLAKNA ALI KAMENA VOLNA
 - TI - STIRODUR (XPS)
 - TI - HERAKLIT

MATERIALE, BARVE IN TEHNIČNO IZVEDBO (DELAVNIŠKE NAČRTE)
MORA PRED IZVEDBO POTRDITI AVTOR.
SPREMEMBE BREZ AVTORJEVEGA PRISTANKA NISO DOVOLJENE!
MERE JE TREBA KONTROLIRATI NA MESTU!

STANOVANJSKA STAVBA Z BIVALNIMI ENOTAMI
Pečinska ulica 2 - Kašelj

STOPNIŠČE - TLORISI
±0.00 = 274.65 m n.v.

INVESTITOR	Javni stanovanjski sklad MOL, Zamikova ul. 3, Ljubljana	ST. PROJEKTA	418-16-1
VIRTA PROJEKTA	STANOVANJSKA STAVBA Z BIVALNIMI ENOTAMI	PAZ	P21
NAČRT	ARHITEKTURA	SKALA	1:20
RISBA	STOPNIŠČE - TLORISI	LIST ST.	14
PROJEKTANT	GENIUS LOCI d.o.o.	DATOTEKA	PEČINSKA - PD STOPNIŠČE D:\PF-20-12-2017.mxd
ODG. PROJEKTANT	JADRANKA GRMEK, u.d.i.a., ZAPS A-0038	DATUM	december 2017
SODELAVCI	NEJC ČERNIGOJ, m.i.a.		