




TIP 1  
stanovanja N4, T6

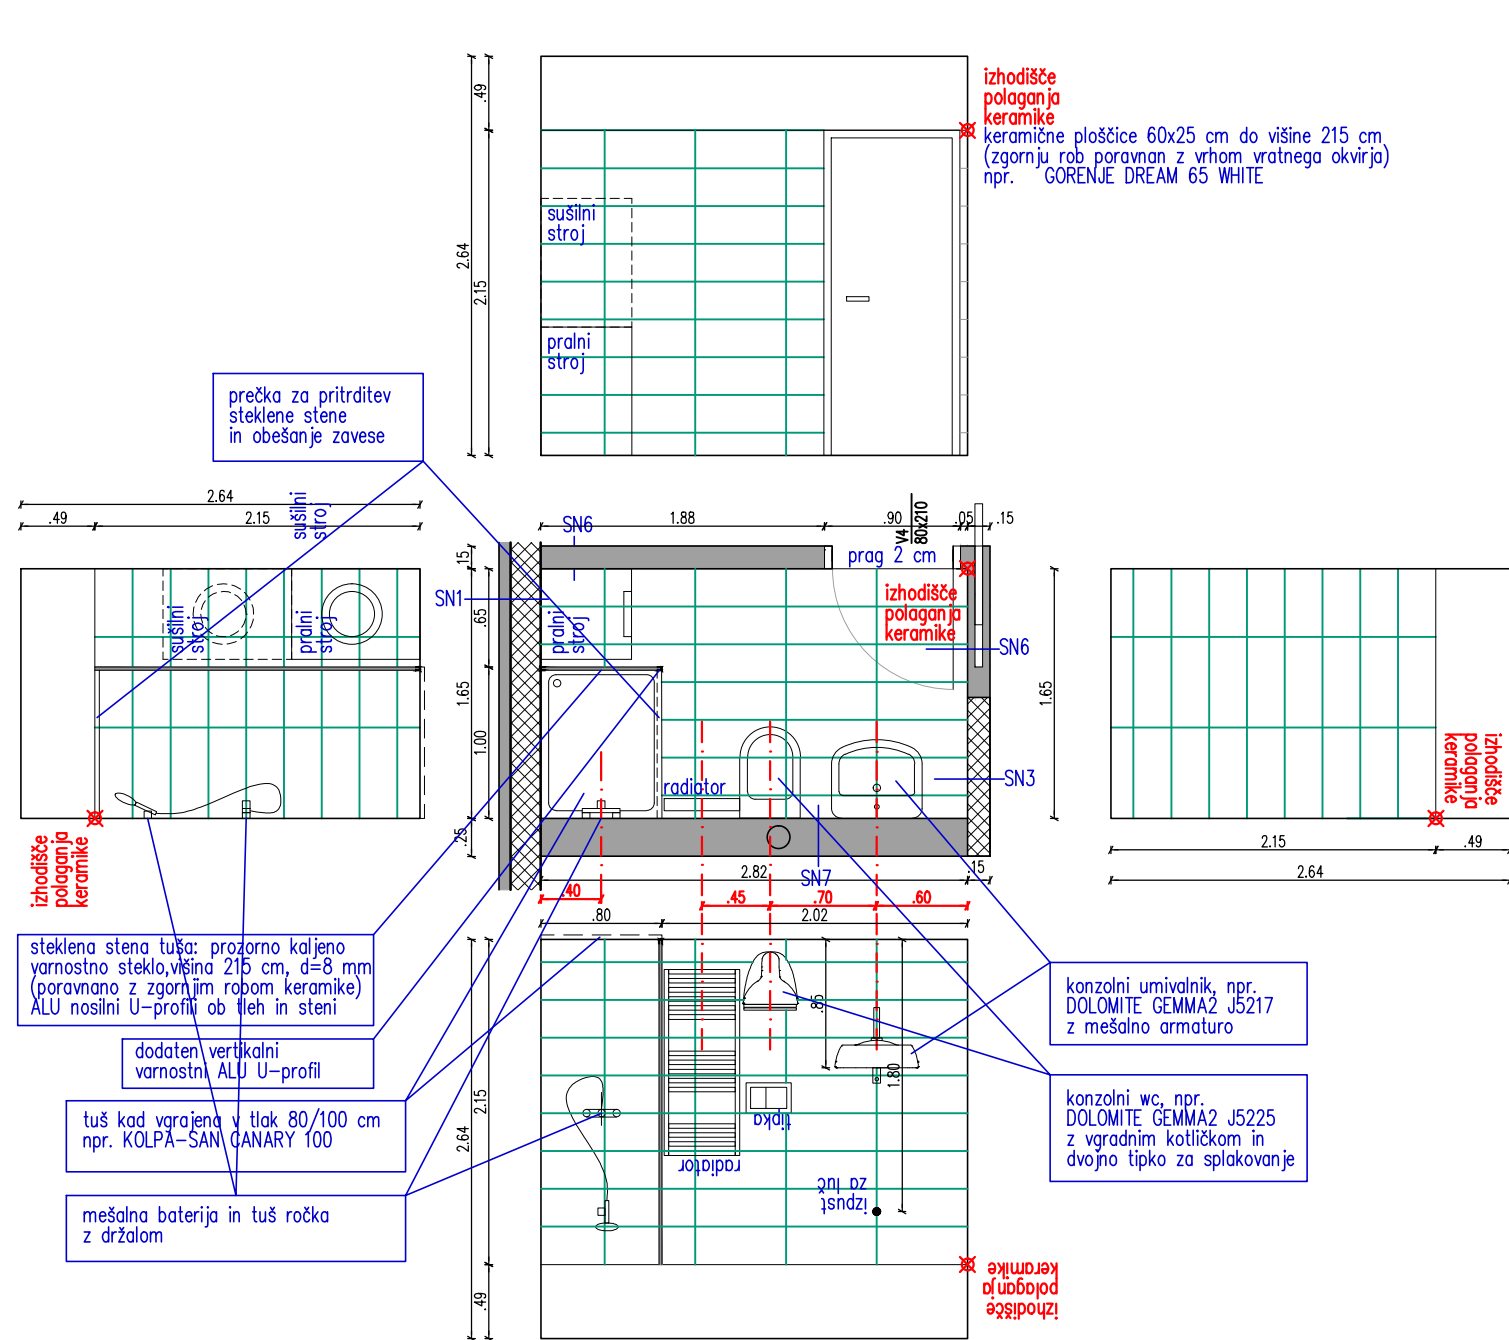

TIP 2  
stanovanja P1, N2

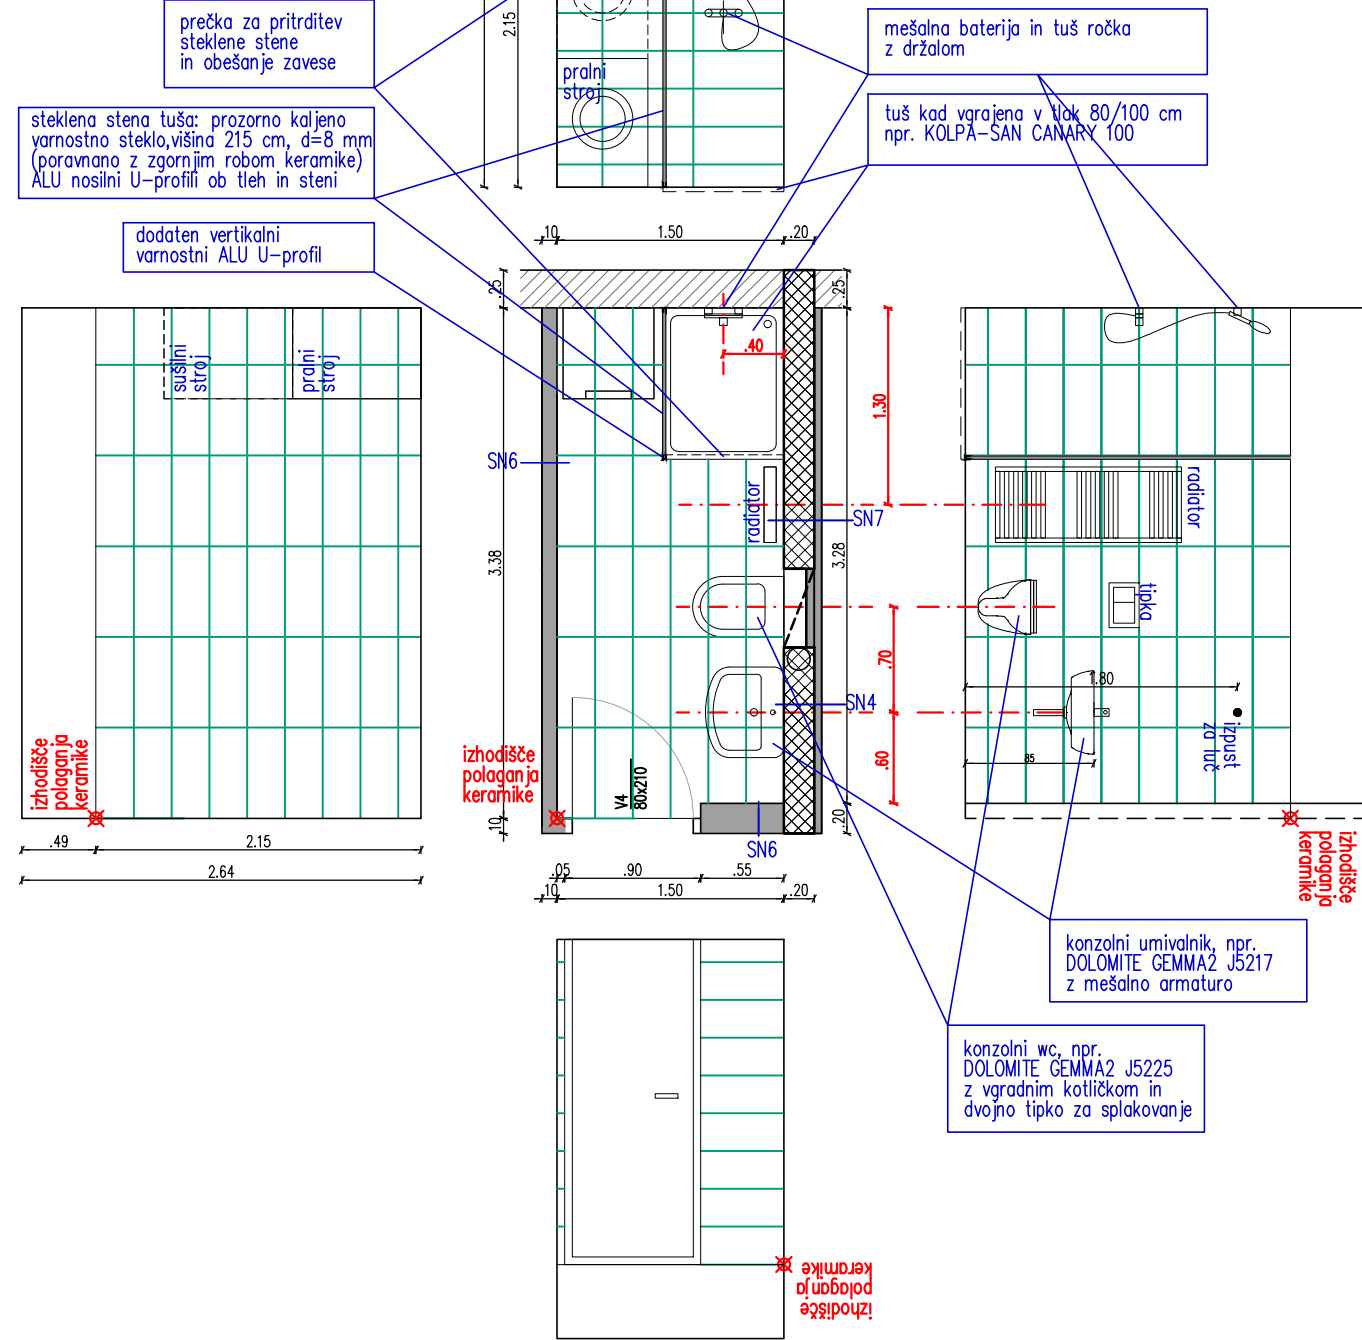

TIP 3  
stanovanja N3, T5

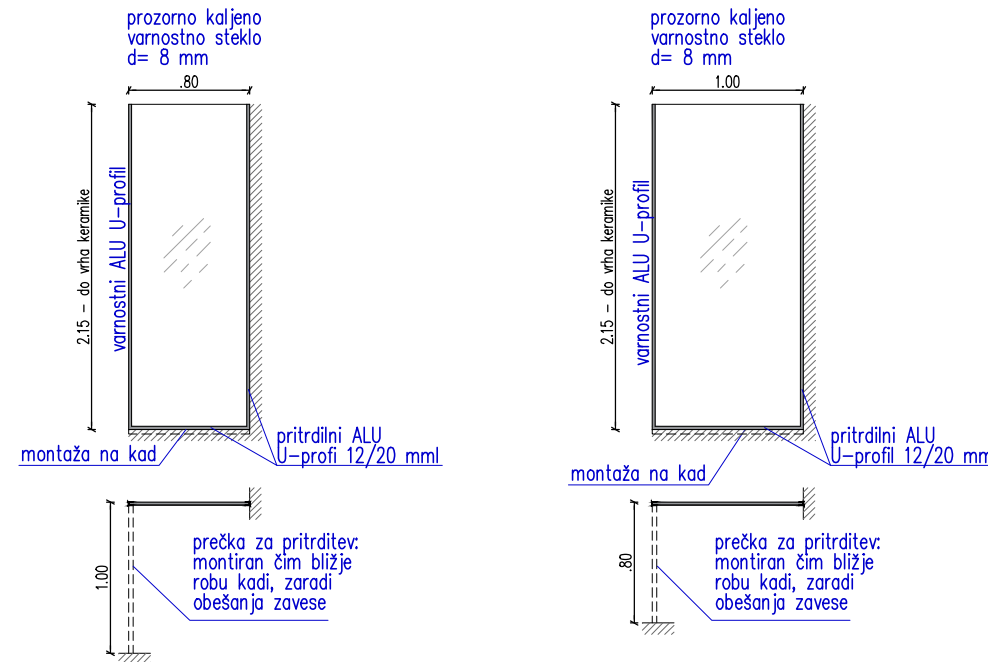

kopalnica TIP 1 (2x)  
kopalnica TIP 2 - zrcalna postavitev (2x)  
kopalnica TIP 3 (2x)

## HEME STEKLENIH STEN TUŠ KABIN M 1:50

MATERIALE, BARVE IN TEHIČNO IZVEDBO (DELAVNIŠKE NAČRTE)  
MORA PRED IZVEDBO POTRDITI AVTOR.  
SPREMEMBE BREZ AVTORJEVEGA PRISTANKA NISO DOVOLJENE!

MERE JE TREBA KONTROLIRATI NA MESTU!

## STANOVANJSKA STAVBA Z BIVALNIMI ENOTAMI Pečinska ulica 2 - Kašelj

### HEME KOPALNIC

genius loci  
Inštitut za arhitekturo in urbanizem, d.o.o.  
Dunajska 138  
1000 Ljubljana

INVESTITOR Javni stanovanjski sklad MOL, Zarnikova ul. 3, Ljubljana			
VRSTA PROJEKTA STANOVANJSKA STAVBA Z BIVALNIMI ENOTAMI			
PEČINSKA UL. 2 - KAŠELJ		ŠT. PROJEKTA	418-16-1
NAČRT	ARHITEKTURA	FAZA	PGD
RISBA	HEME KOPALNIC	MERILO	1:50
PROJEKTANT	GENIUS LOCI d.o.o.	LIST ŠT.	20
ODG. PROJEKTANT	JADRANKA GRMEK, u.d.i.a., ZAPS A-0038	DATOTEKA	PEČINSKA - PZI-STOPNICE-ZU-FP-20-12-2017.dwg
SODELAVEC	NEJC ČERNIGOJ, m.i.a.	DATUM	december 2017