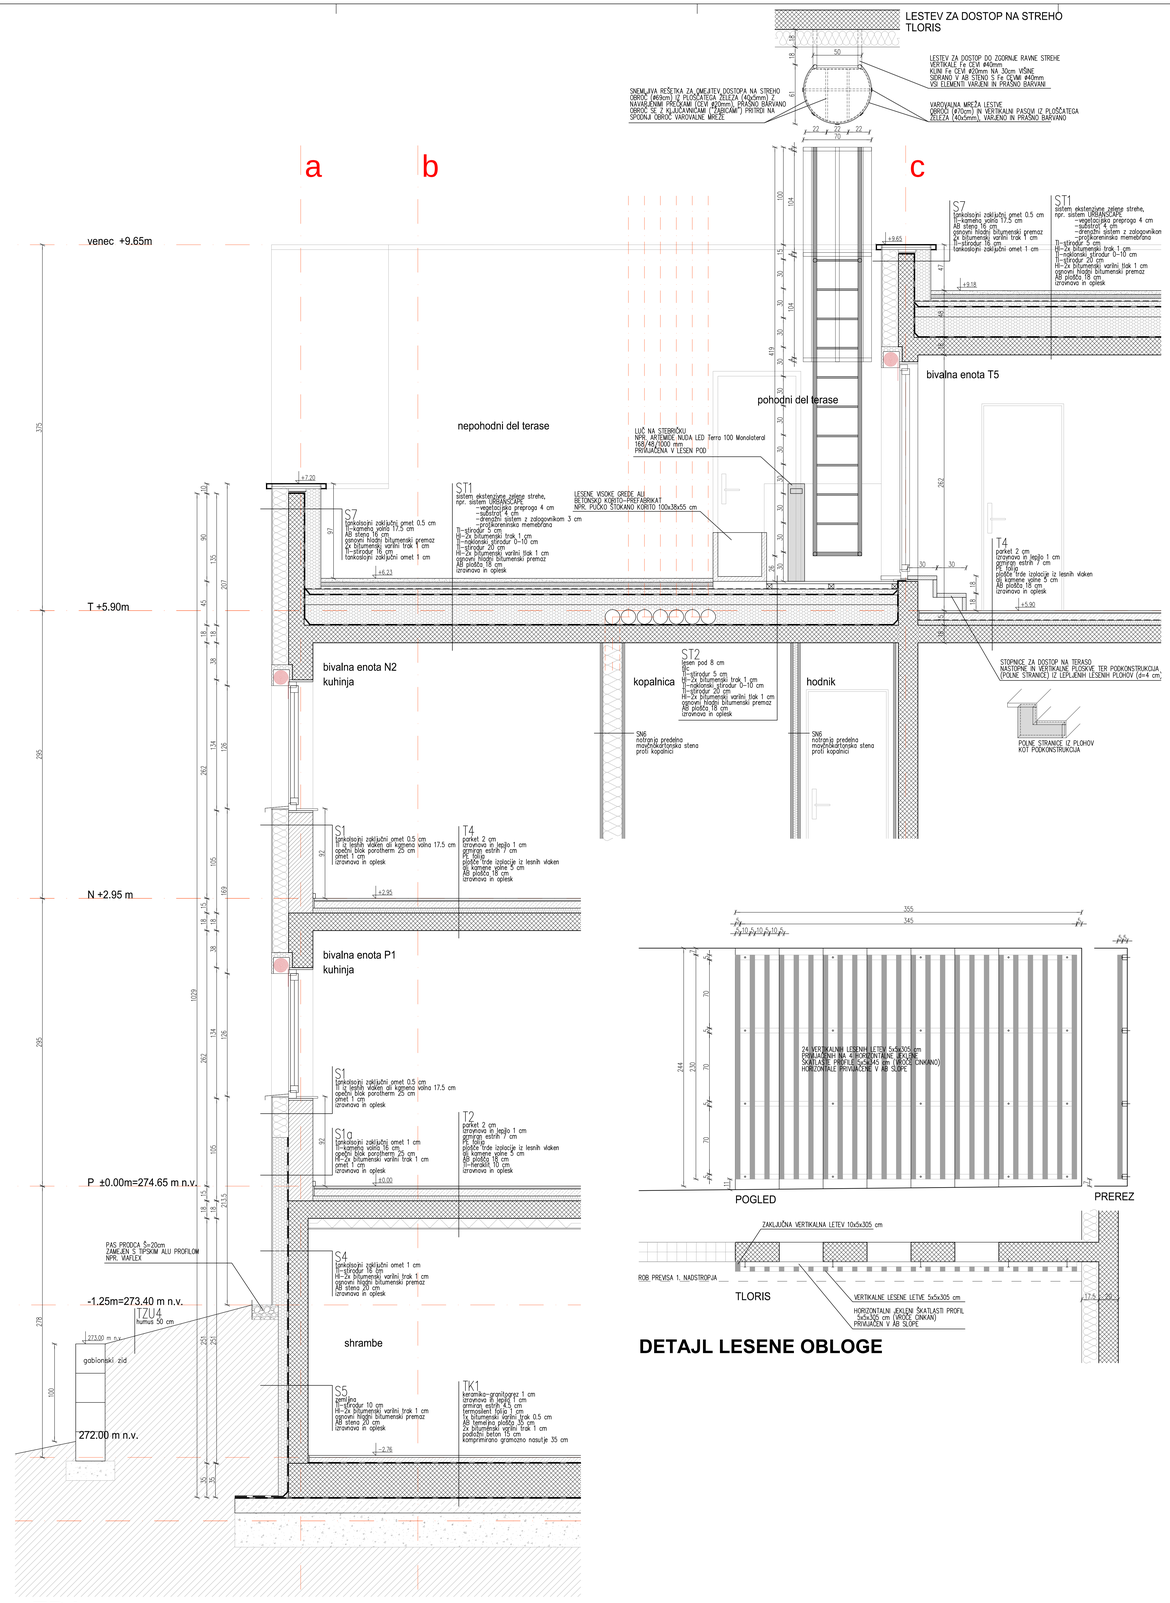

DETAJL LESENE OBLOGE

FP1

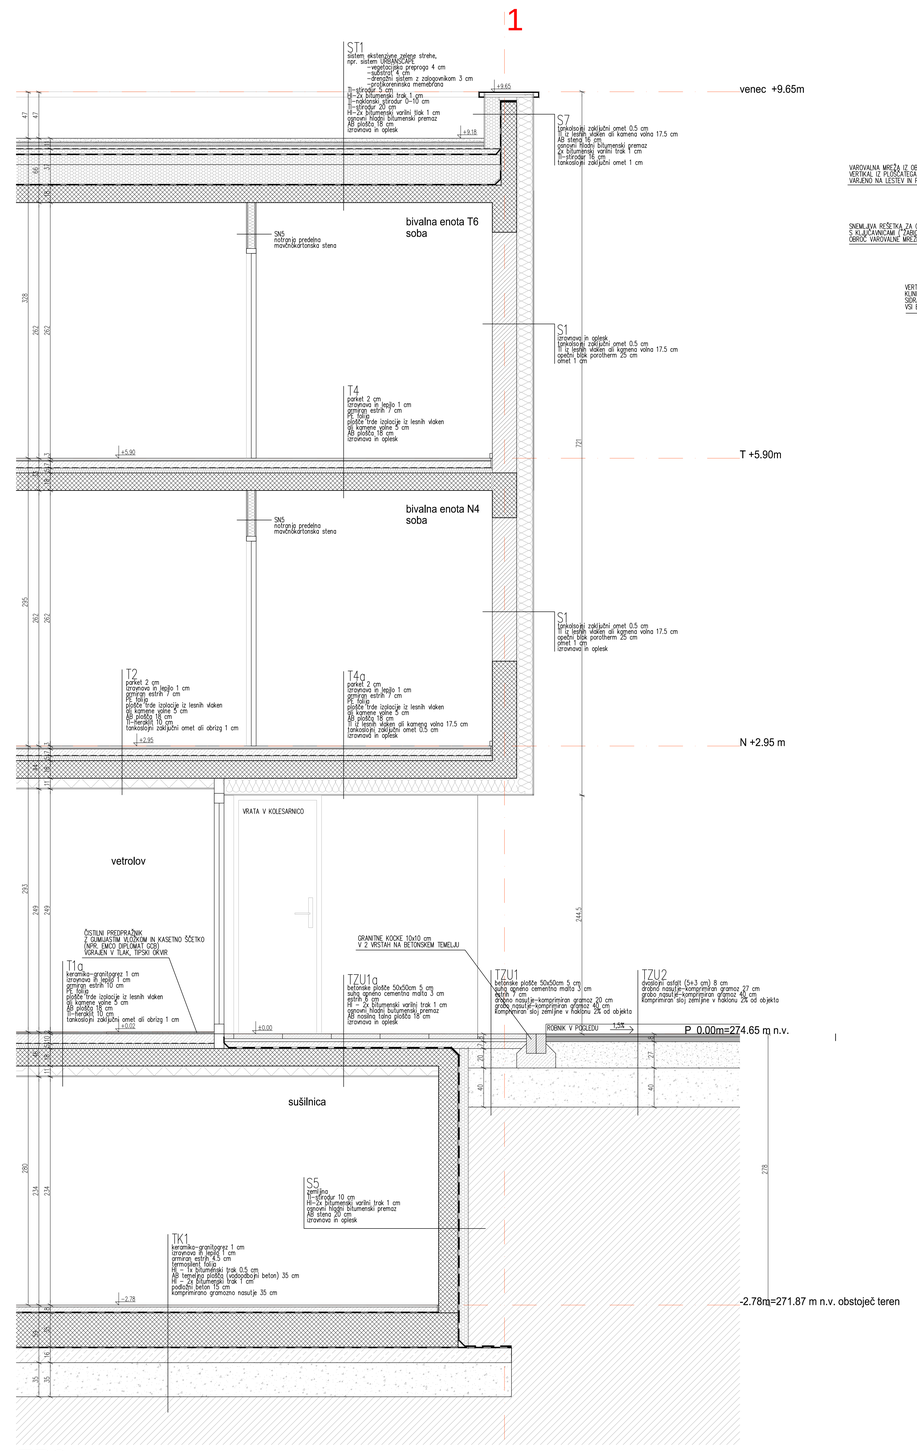

FP2

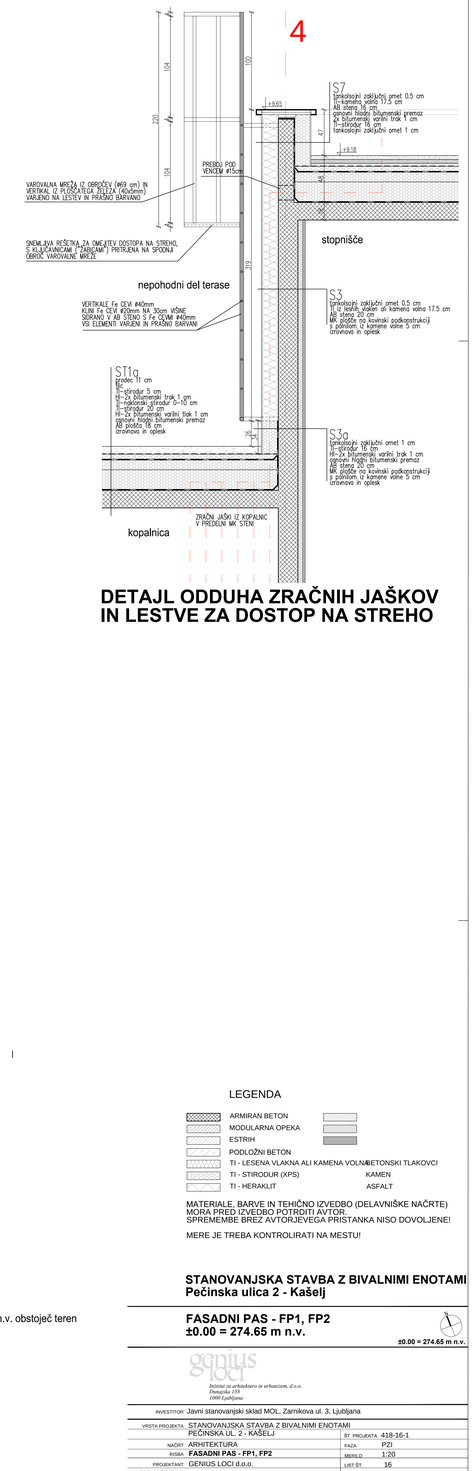

DETAJL ODDUHA ZRAČNIH JAŠKOV IN LESTVE ZA DOSTOP NA STREHO

LEGENDA

- ARMIRAN BETON
- MODULARNA OPEKA
- ESTRIH
- PODLOŽNI BETON
- TI - LESENA VLAKNA ALI KAMENA VOLNA
- TI - STIRODUR (XPS)
- TI - HERAKLIT
- BETONSKI TLAKOVCI
- KAMEN
- ASFALT

MATERIALE, BARVE IN TEHIČNO IZVEDBO (DELAVNIŠKE NAČRTE) MORA PRED IZVEDBO POTRDITI AVTOR. SPREMEMBE BREZ AVTORJEVEGA PRISTANKA NISO DOVOLJENE!

MERE JE TREBA KONTROLIRATI NA MESTU!

STANOVANJSKA STAVBA Z BIVALNIMI ENOTAMI
Pečinska ulica 2 - Kašelj

FASADNI PAS - FP1, FP2
±0.00 = 274.65 m n.v.

±0.00 = 274.65 m n.v.

genius loci
Inštitut za arhitekturo in urbanizem, d.o.o.
Dunajska 158
1000 Ljubljana

INVESTITOR	Javni stanovanjski sklad MOL, Zarnikova ul. 3, Ljubljana
VRSTA PROJEKTA	STANOVANJSKA STAVBA Z BIVALNIMI ENOTAMI
	PEČINSKA UL. 2 - KAŠELJ
ŠT. PROJEKTA	418-16-1
NAČRT	ARHITEKTURA
FAZA	PZI
RISBA	**FASADNI PAS - FP1, FP2**
MERILO	1:20
PROJEKTANT	GENIUS LOCI d.o.o.
LIST ŠT	16
ODG. PROJEKTANT	JADRANKA ČRNIGOJ, u.d.i.a., ZAPS A-0038
DATOTEKA	PEČINSKA - FD- STOPNICE ZG-FP-20-12-2017.????.dwg
SODELAVCI	NEJC ČERNIGOJ, m.i.a.
DATUM	december 2017