




PREREZ A - A

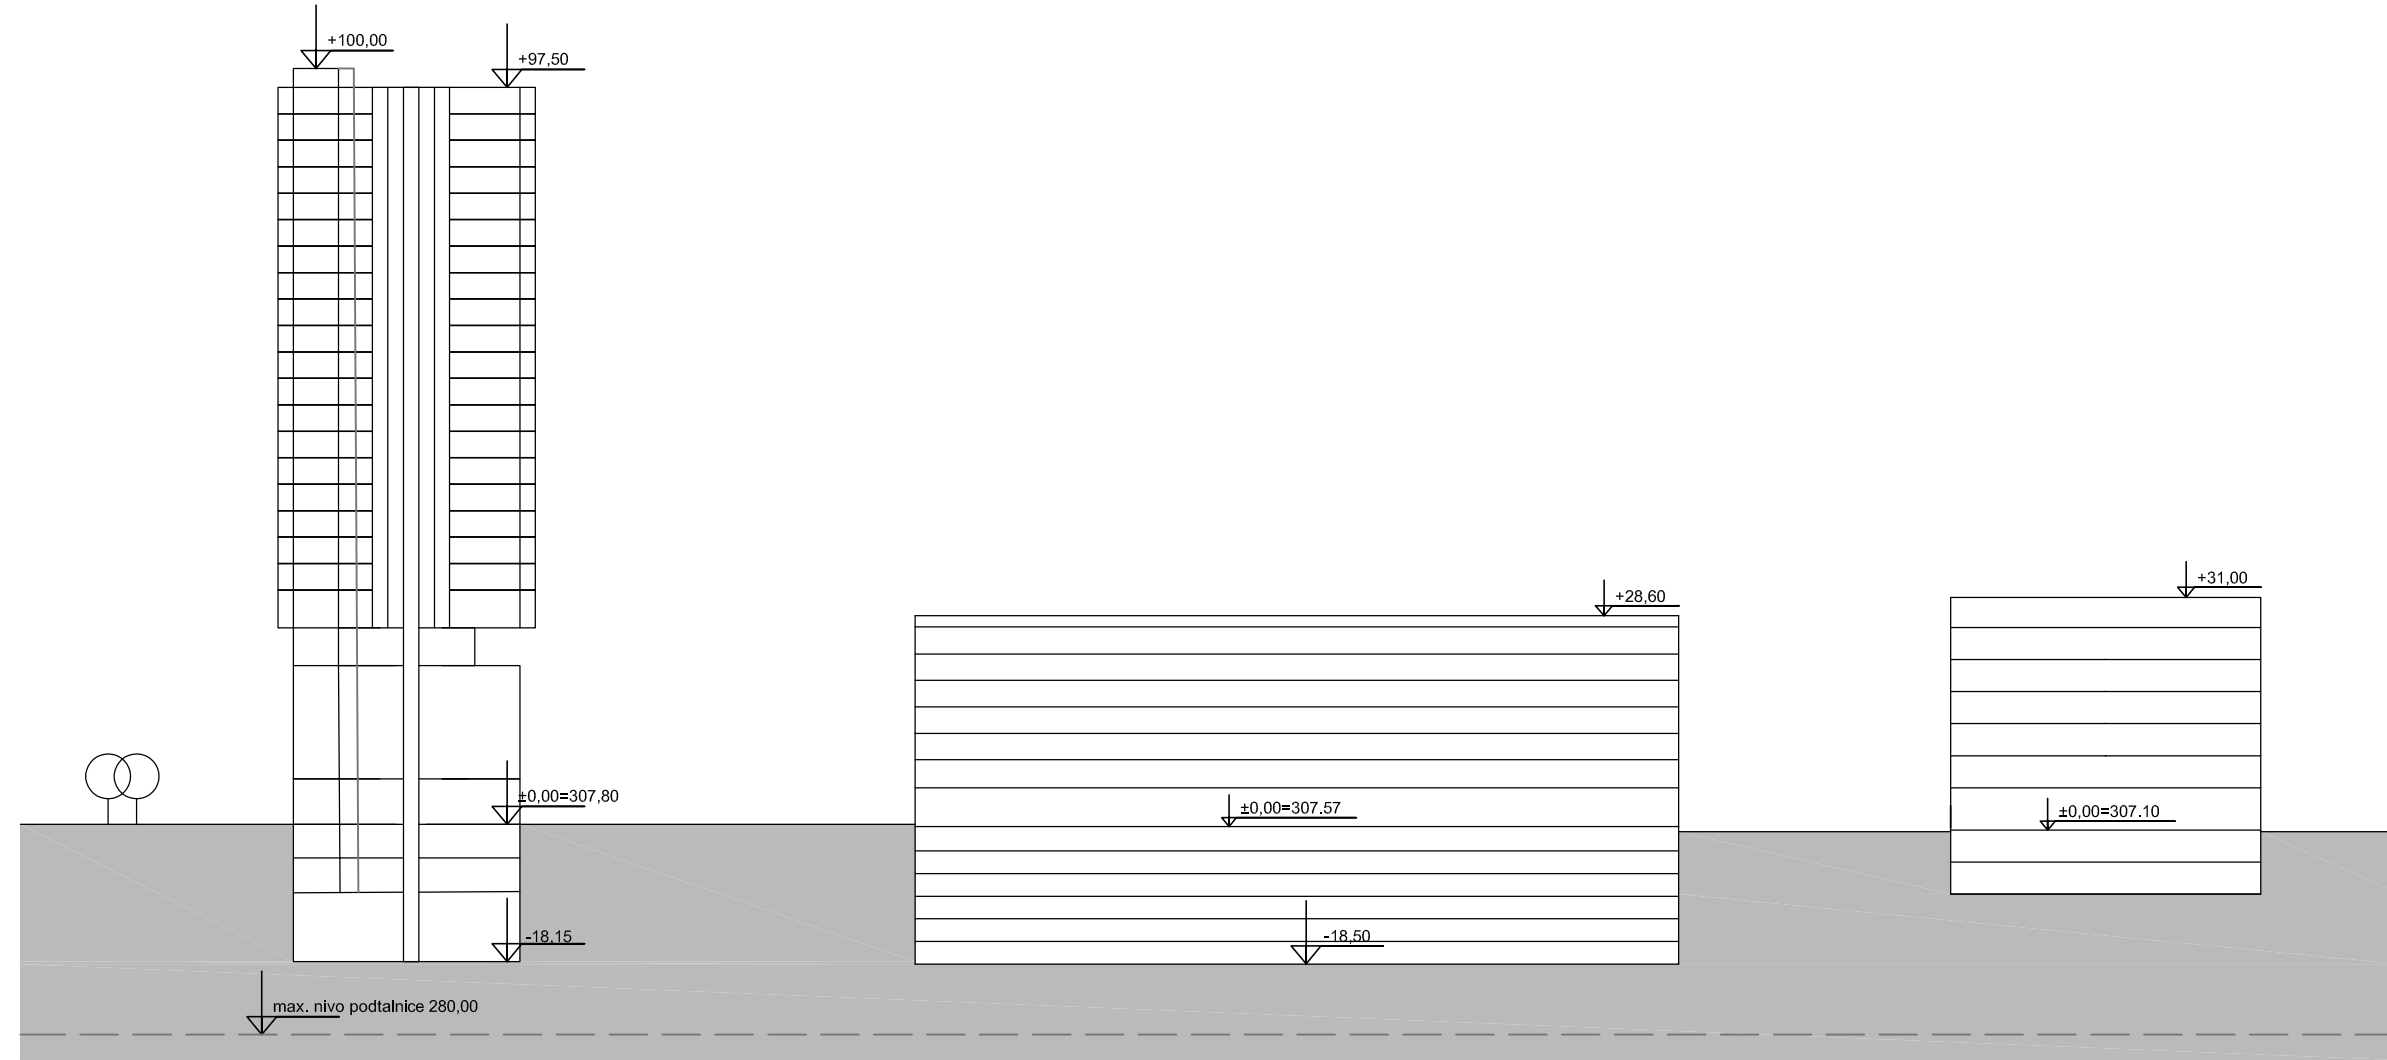

PREREZ B - B

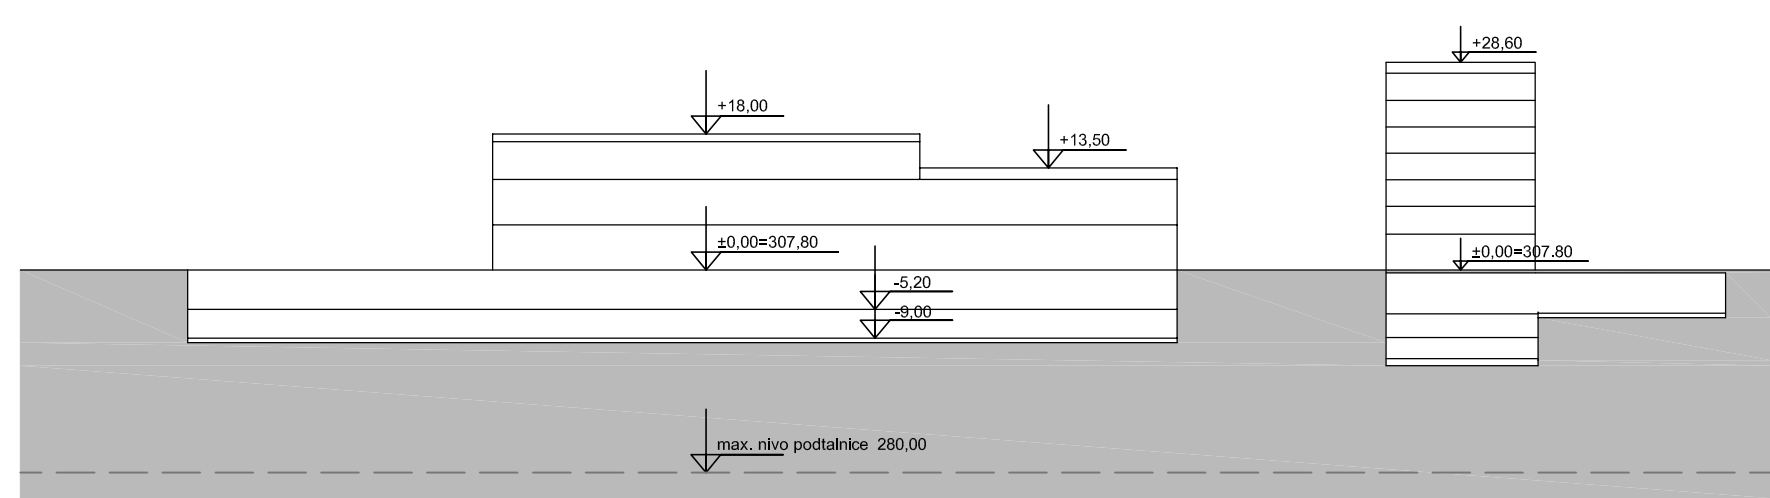

PREREZ C - C

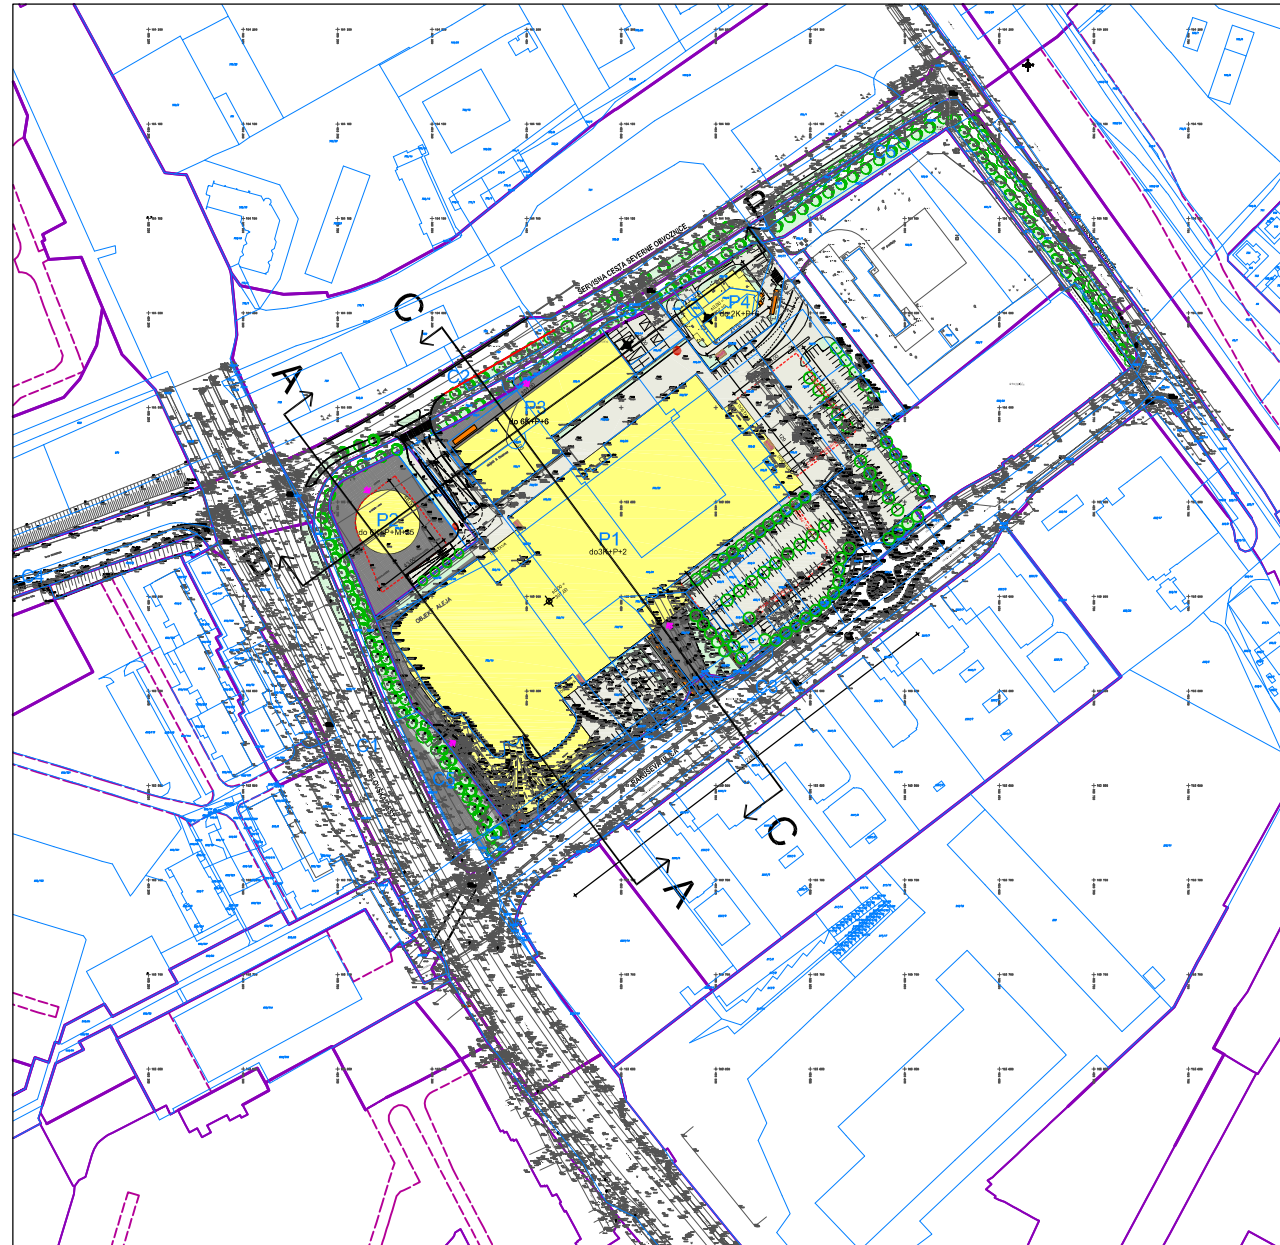

ZNAČILNI PREREZI

M 1:1000

SPREMEMBE IN DOPOLNITVE OBČINSKEGA PODROBNEGA PROSTORSKEGA
NACRTA ZA DELE OBMOČIJ UREJANJA ŠO 1/2 ŠIŠKA, ŠT 1/2 OBVOZNICA IN ŠS
1/6 ZGORNJA ŠIŠKA

prilavljalec: MESTNA OBČINA LJUBLJANA
subscriber: Mestni trg 1, 1000 Ljubljana
investitor: ALEJA d.o.o., Šmartinska cesta 152 g, 1000 Ljubljana
investor: STOLP SEVERNICA d.o.o., Dunajska cesta 167, 1000 Ljubljana
naziv podrobnega načrta: SPREMEMBE IN DOPOLNITVE OBČINSKEGA PODROBNEGA PROSTORSKEGA
municipal detail plan: NACRTA ZA DELE OBMOČIJ UREJANJA ŠO 1/2 ŠIŠKA, ŠT 1/2 OBVOZNICA IN
SS 1/6 ZGORNJA ŠIŠKA

Protim Ržišnik Perc
ARHITEKTURA IN INŽENIRING
Poslovna cone A 2
S: 4208 Šenčur
protim@p.p.si
www.protim.si

naslov risbe: ZNAČILNI PREREZI
drawing title:

ID: 1331

odg.vodja izdelave OPPN: senior spatial planner:	EVGENIJA PETAK, univ. dipl. inž. arh.	id. št.: id no.:	A-1111	menilo: scale:	1:1000
prostorski načrtovalec: spatial planner:	EVGENIJA PETAK, univ. dipl. inž. arh.	id. št.: id no.:	A-1111	faza projekta: project phase:	dopolnjen osnutek
sodelavec: co-worker:	NASTA RAK, univ. dipl. inž. kraj. arh.	datoteka: file:	P151050 OPPN.dwg	št. projekta: project no.:	P 151050
sodelavec: co-worker:	NINA KRAŠEVEC, mag. inž. arh.	datum: date:	09/2022	št. risbe: drawing no.:	4.3