


UREDITEV ŠLAJMERJEVE CESTE


22.11.2021.

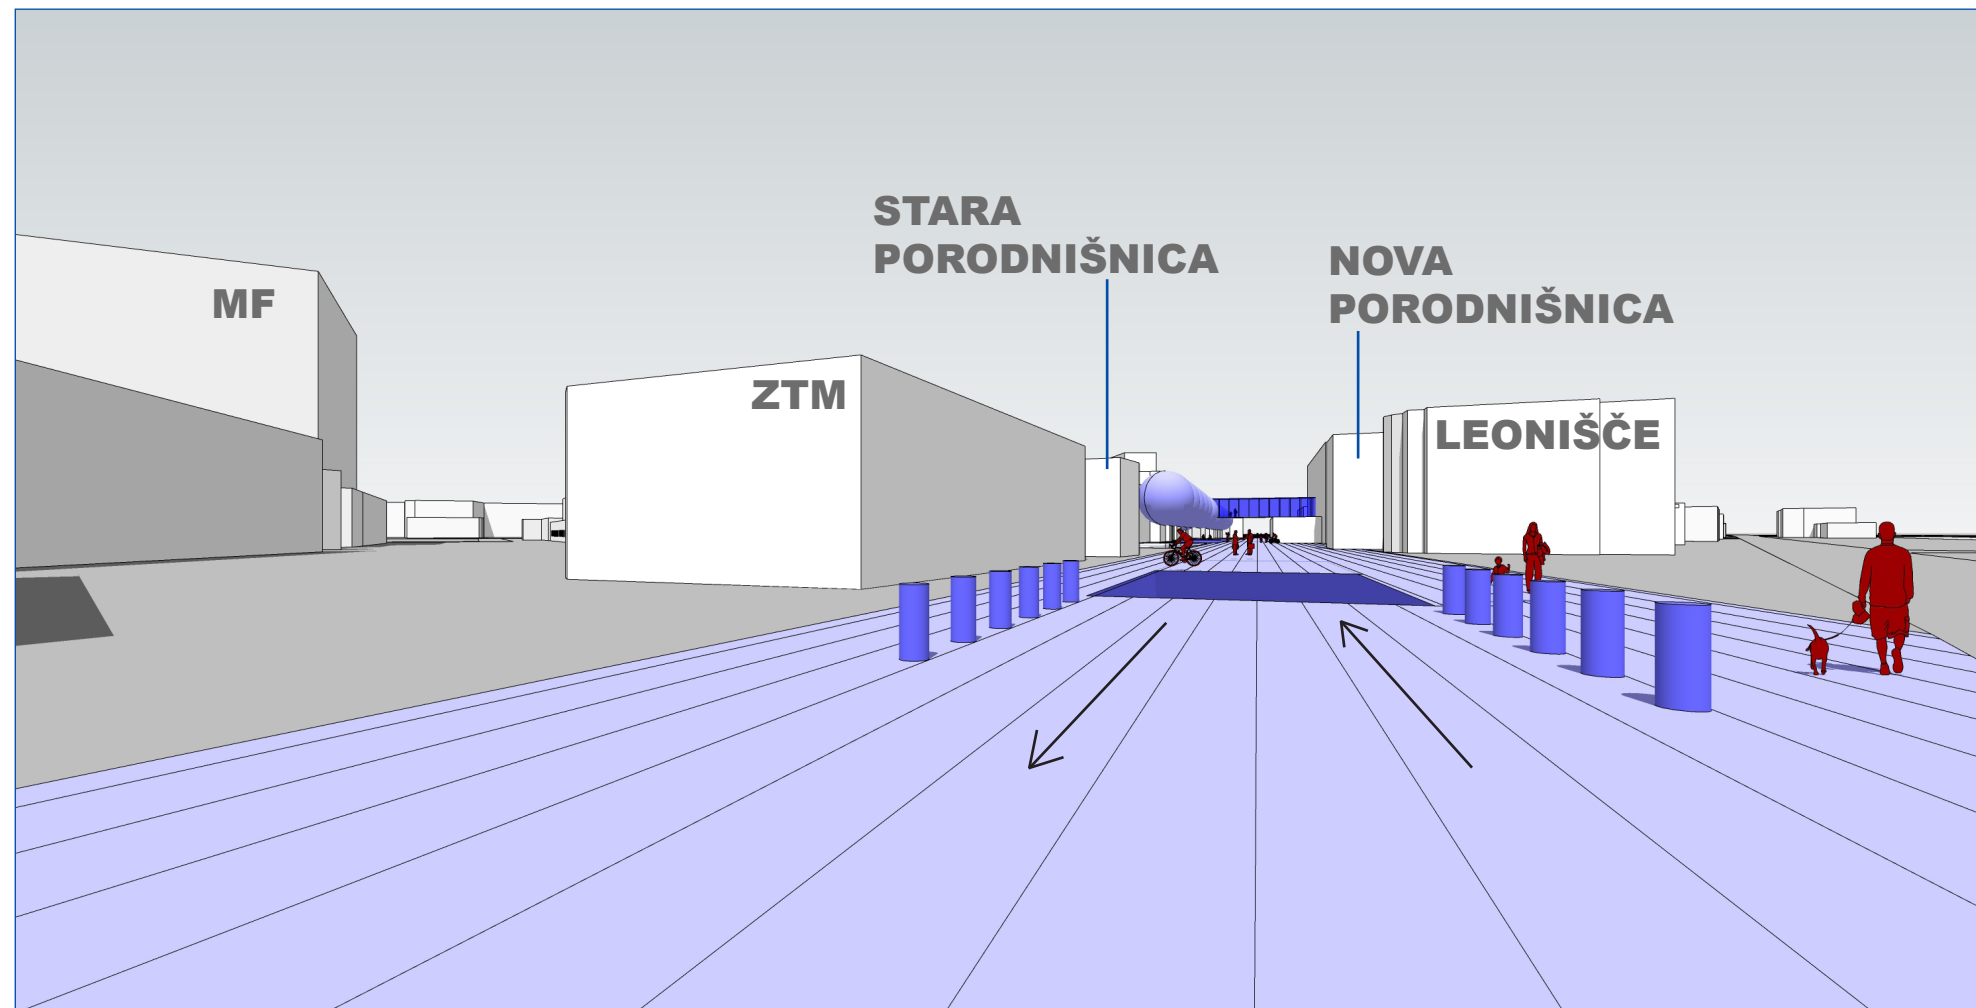


**POGLED IZ
ZALOŠKE**
- uvoz in izvoz v
podzemno garažo




**AKSONOMETRIJSKI
POGLED 1**

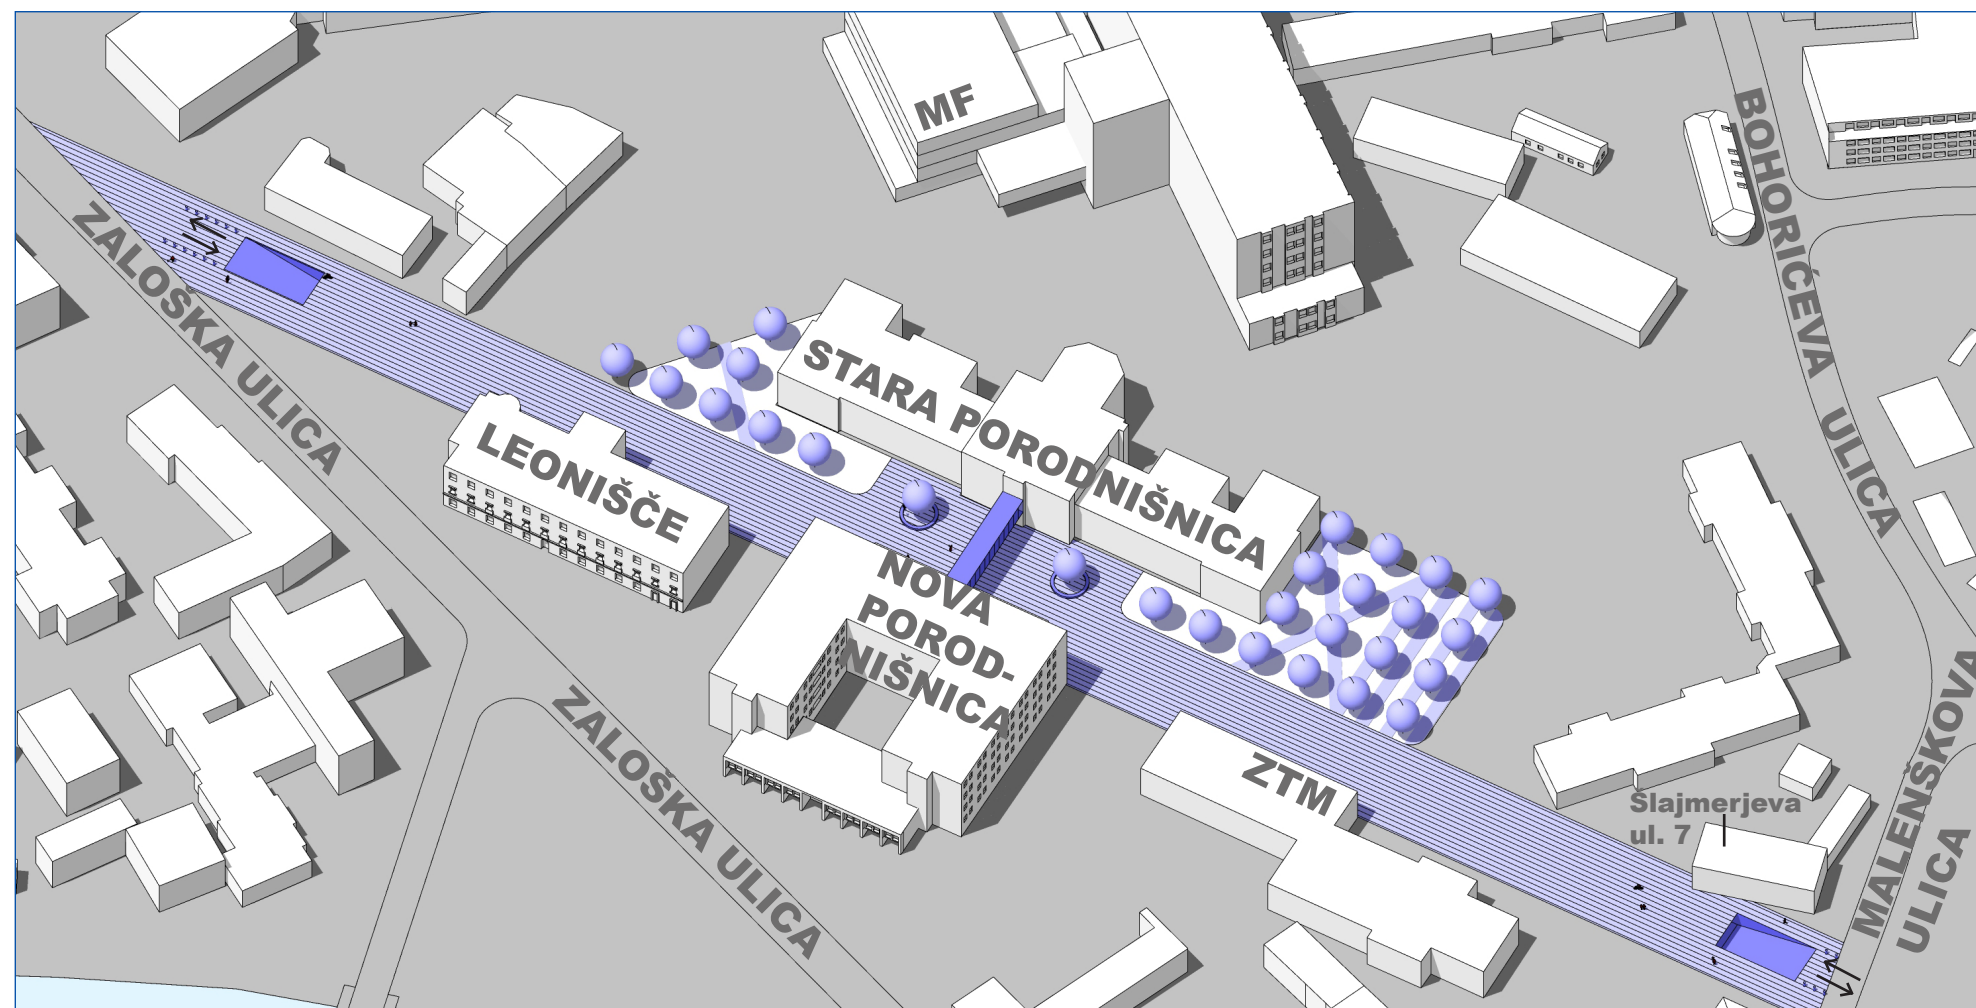

**POGLED IZ
MALENŠKOVE
- uvoz in izvoz
v podzemno
garažo**

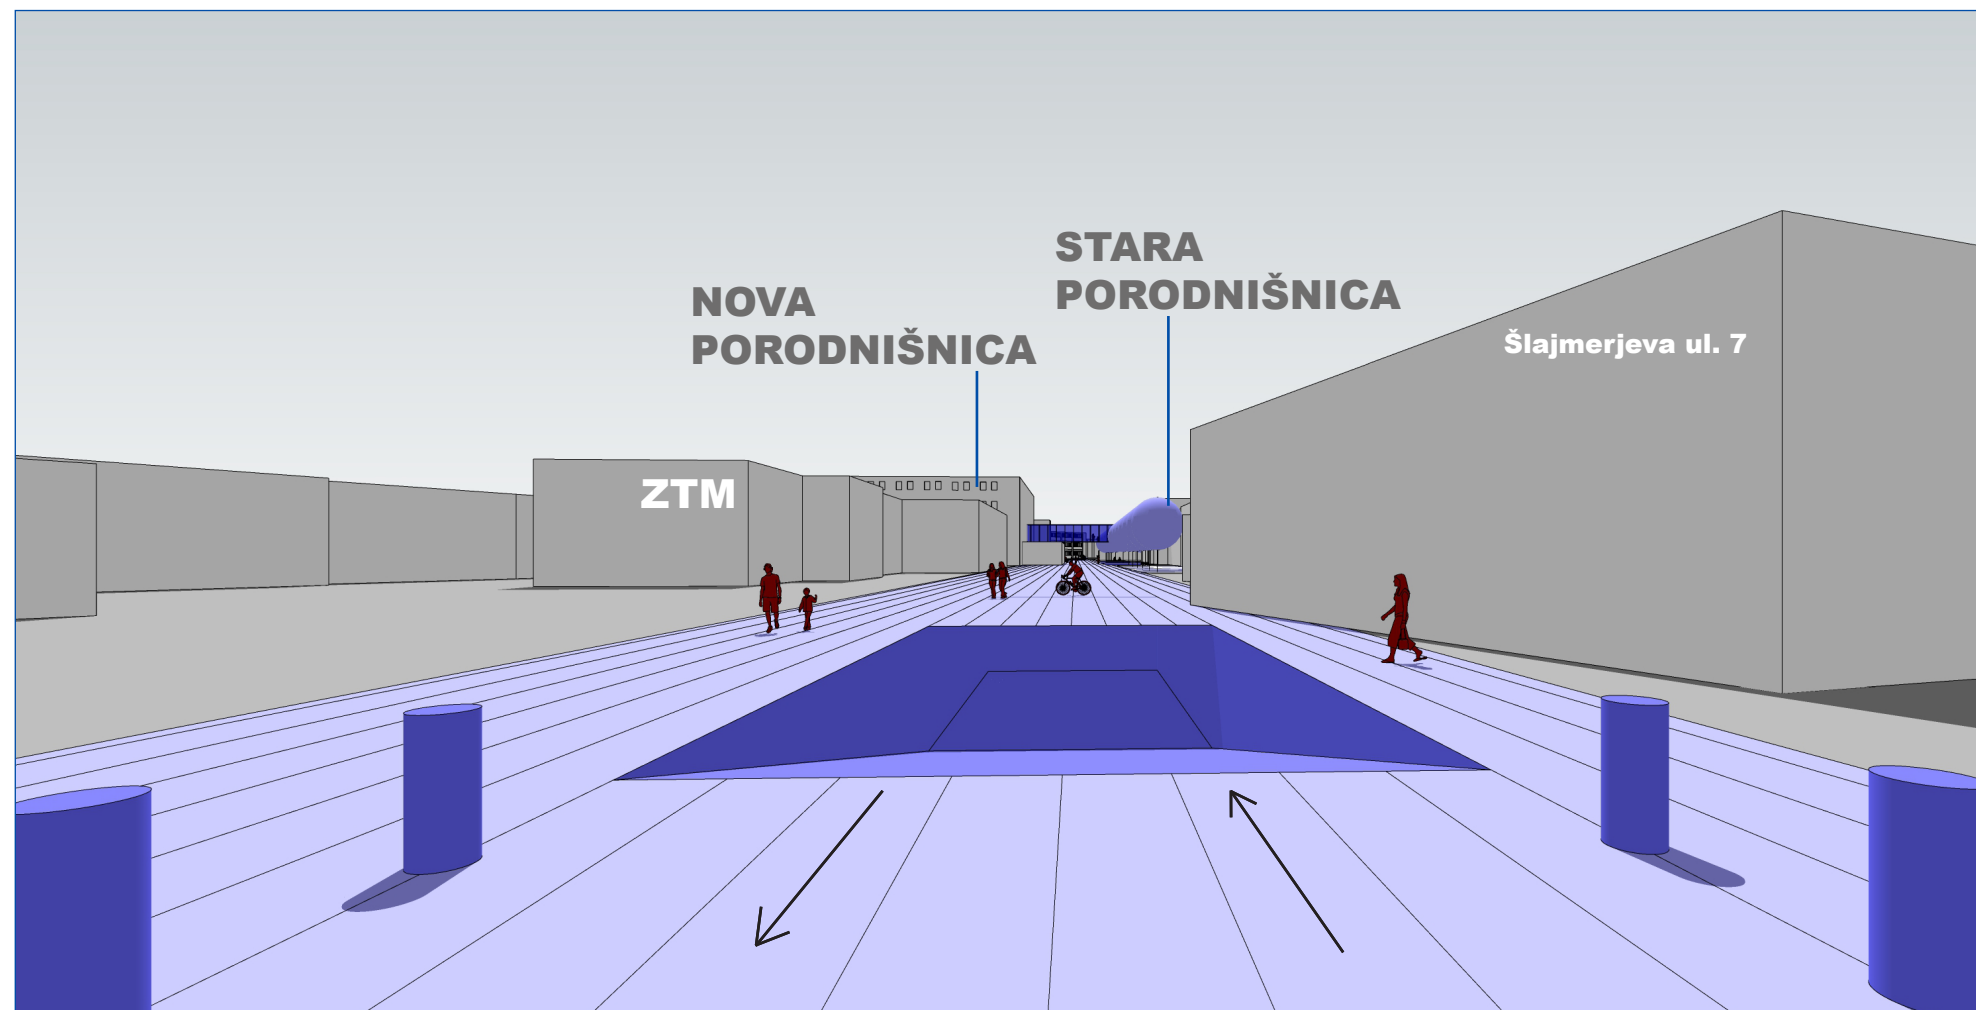


**AKSONOMETRIJSKI
POGLED 2**

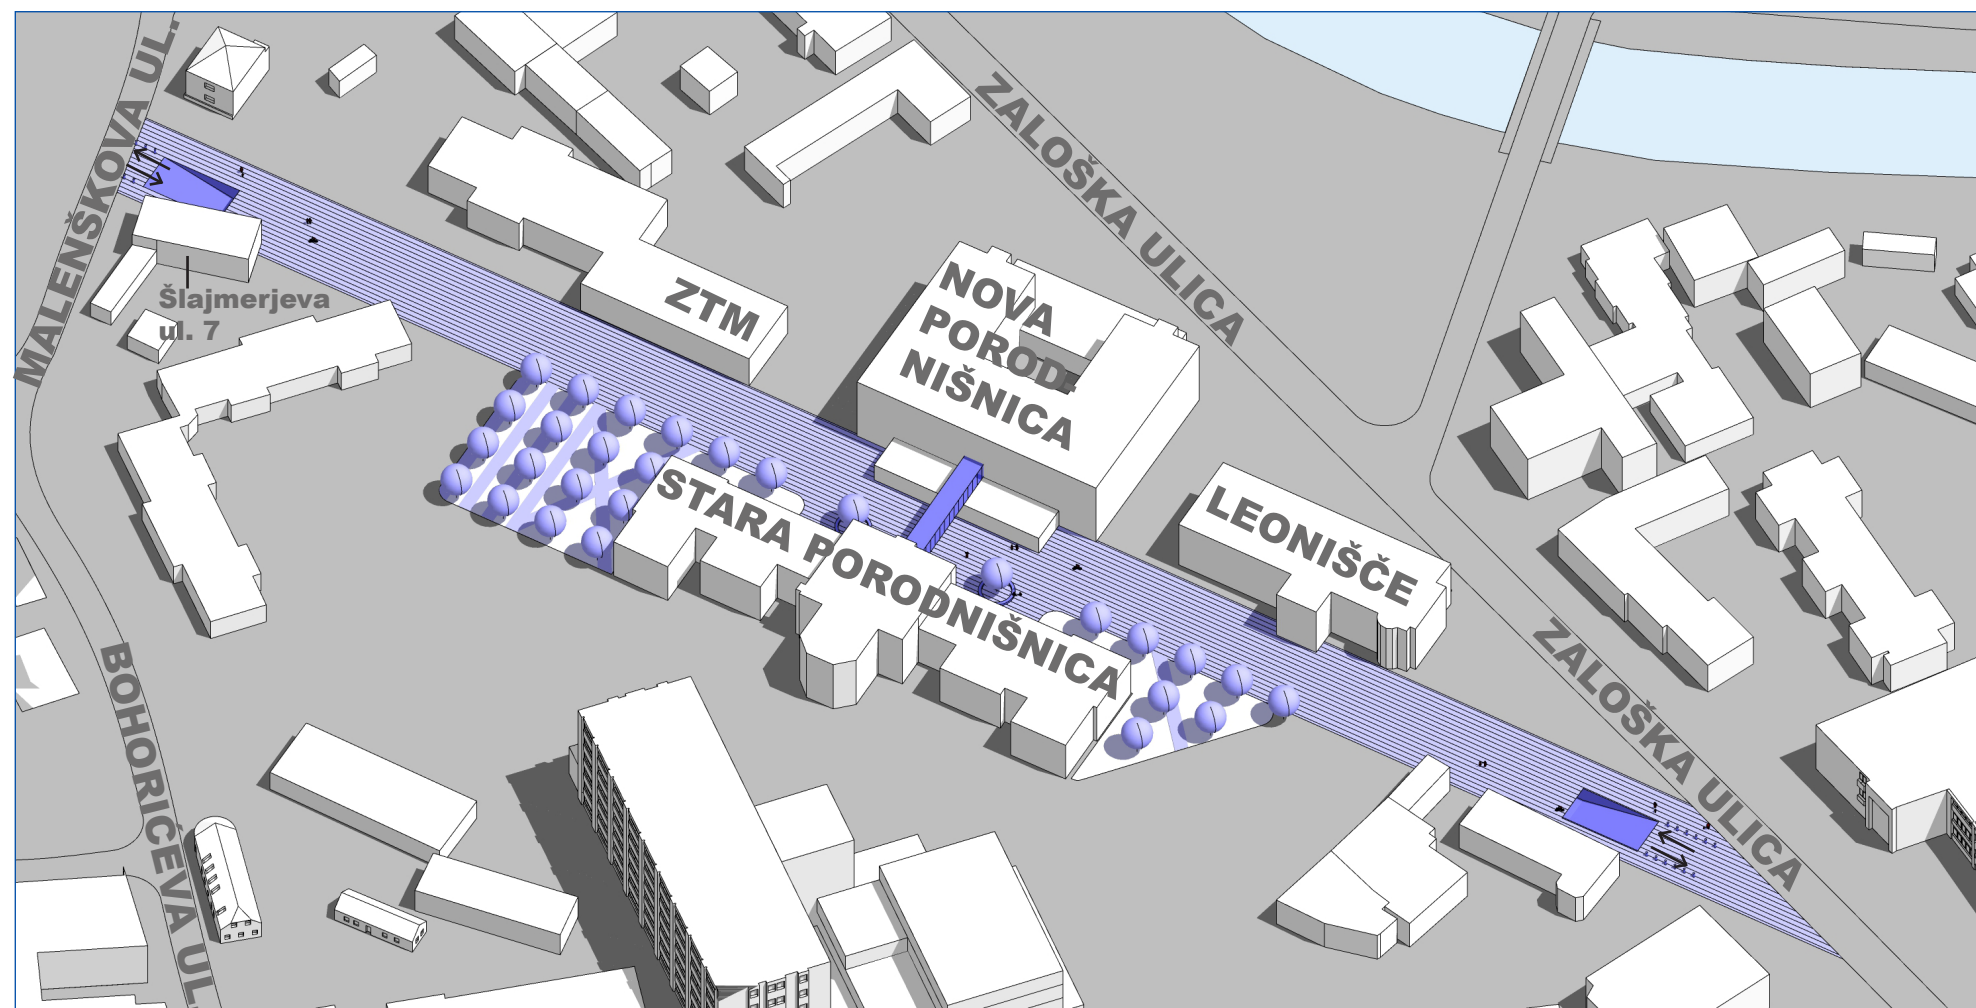


**STARA
PORODNIŠNICA**

**NOVA
PORODNIŠNICA**

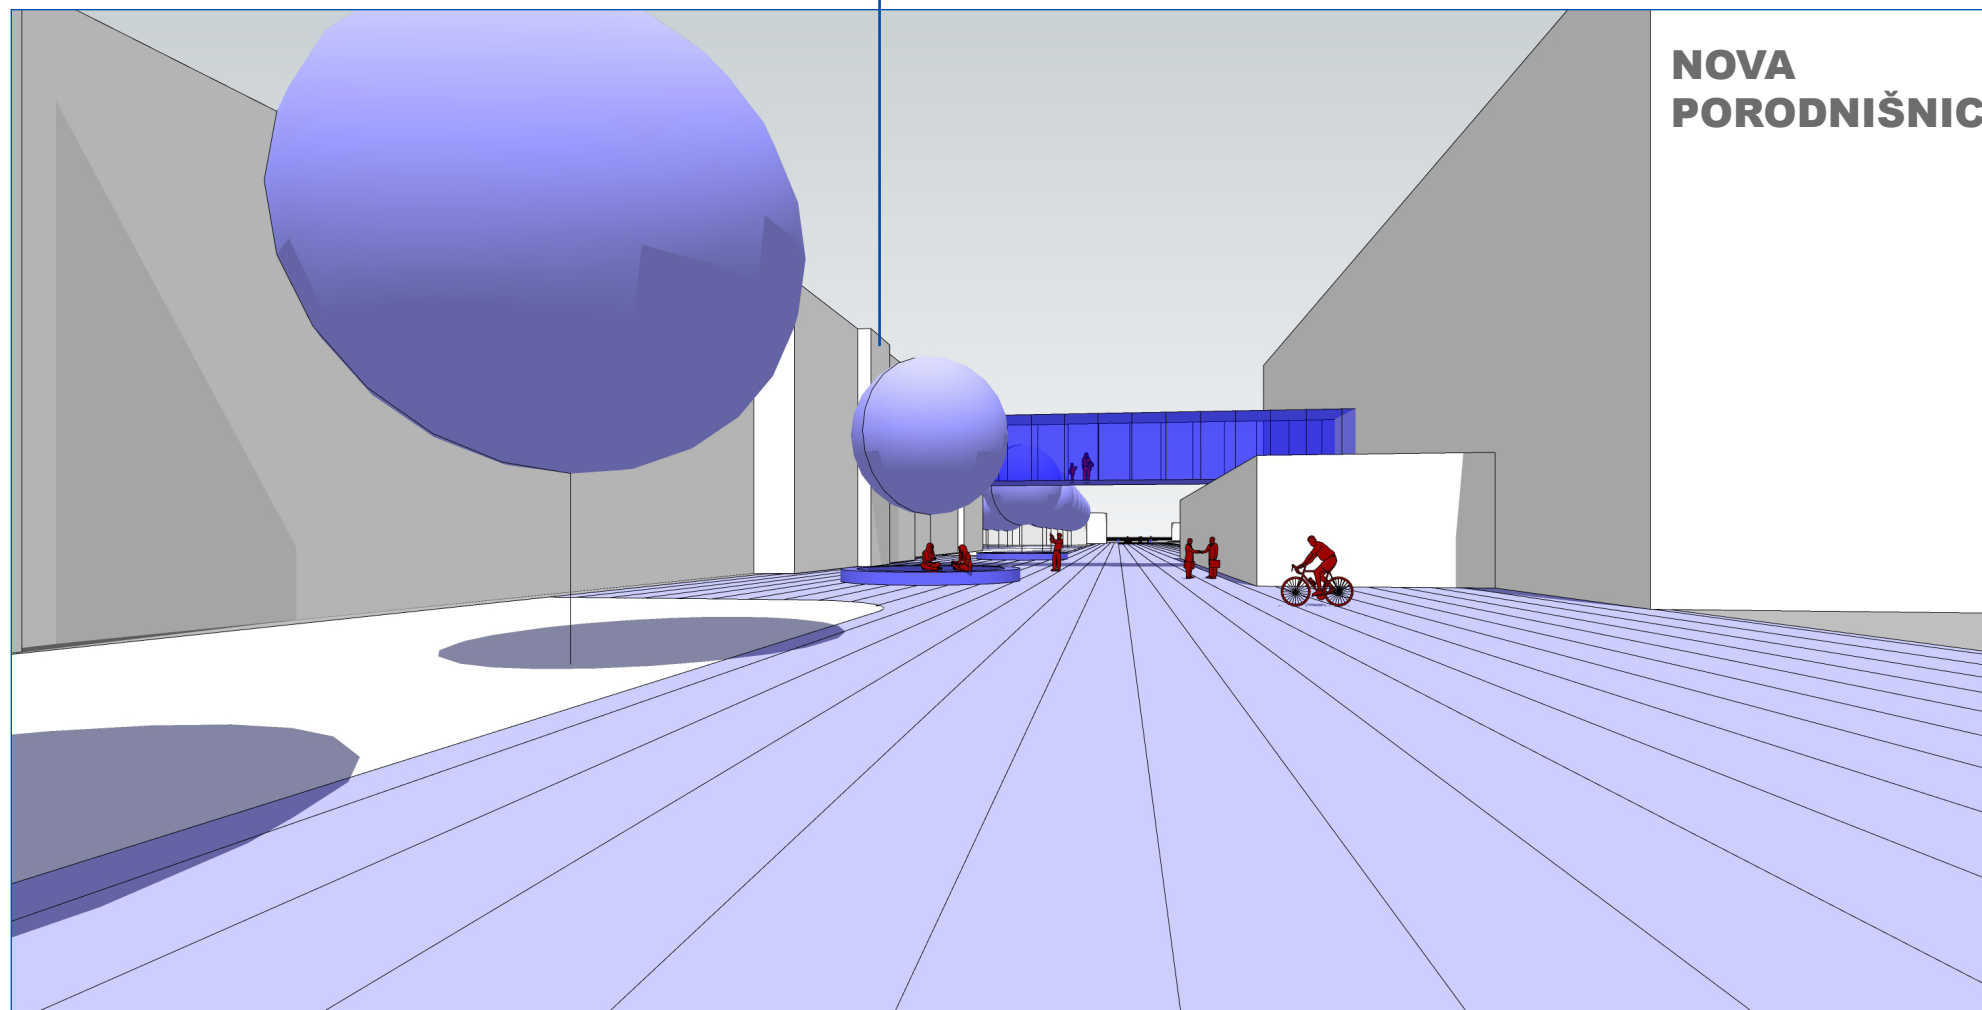

**NOVA POVEZAVA MED
STARO IN NOVO PORODNIŠNICO
(2. nadstropje nove porodnišnice)**

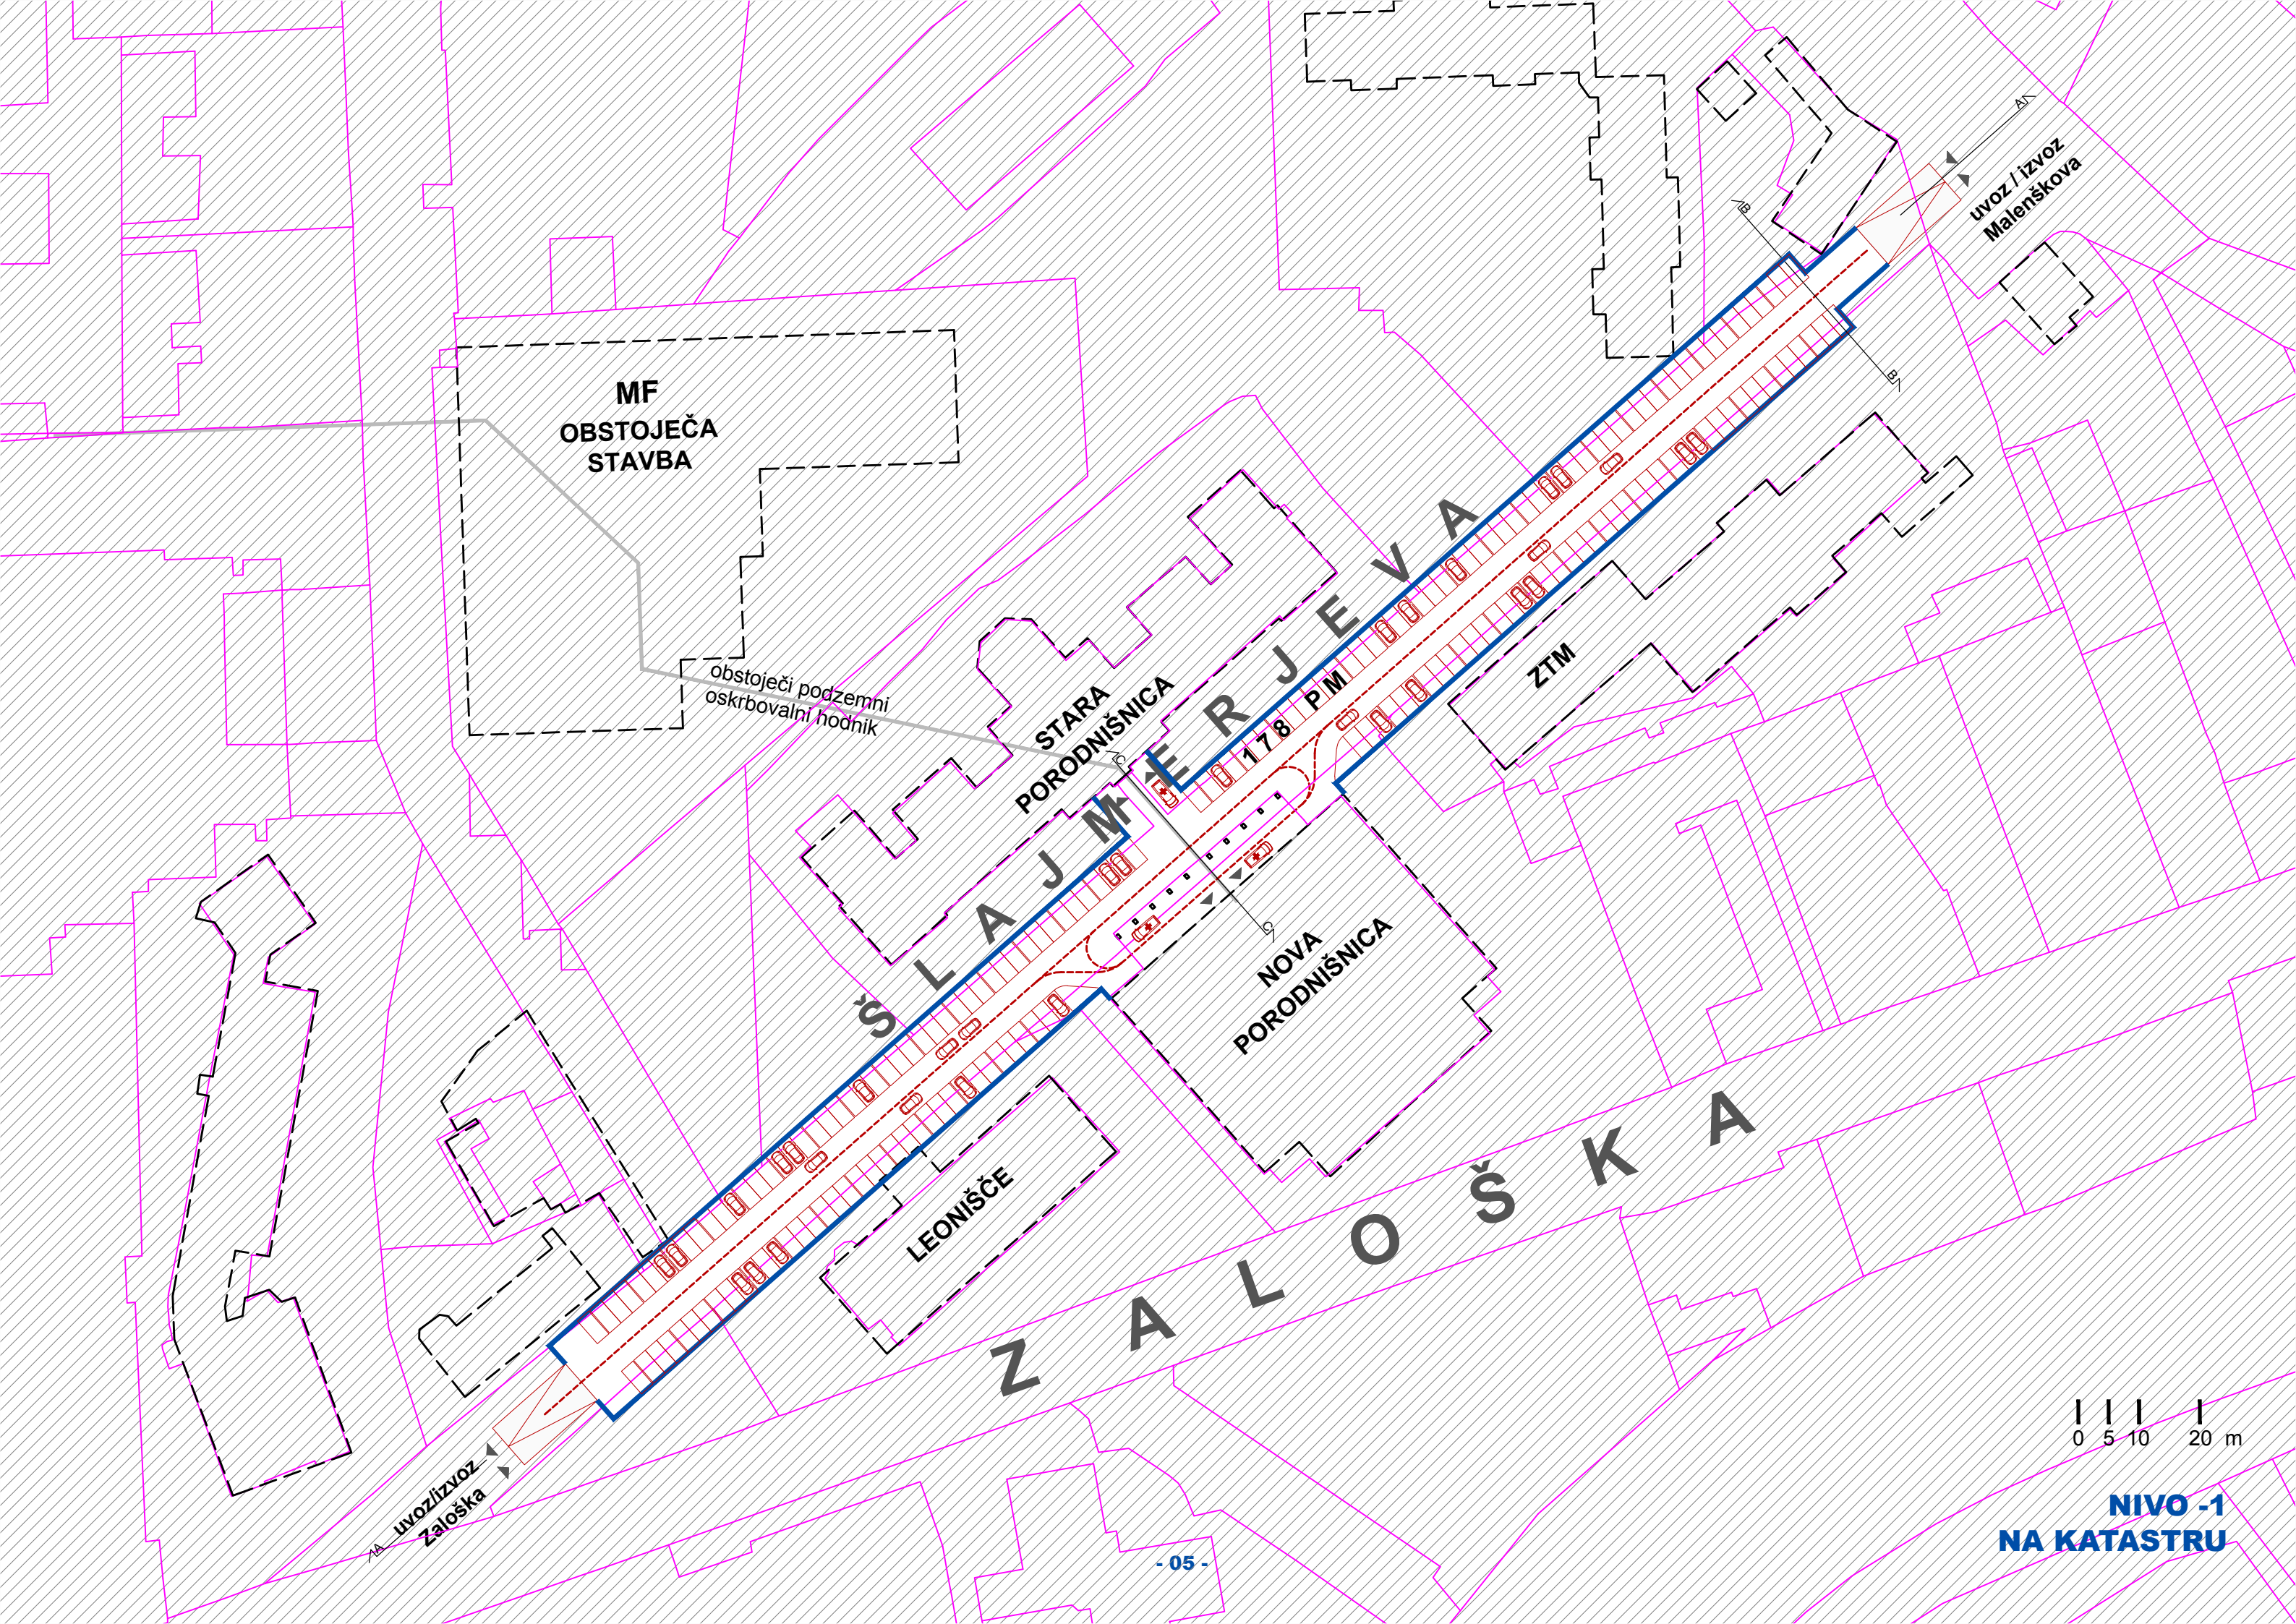

MF
OBSTOJEČA
STAVBA

obstoječi podzemni
oskrbovalni hodnik

STARÁ
PORODNIŠNICA

NOVÁ
PORODNIŠNICA

ŠLAJME RJEVA

ZTM

LEONIŠČE

ZALOŠKA

uvoz / izvoz
Malenškova

uvoz / izvoz
Zaloška

0 5 10 20 m

NIVO -1
NA KATASTRU



MF
OBSTOJEČA
STAVBA

obstoječi podzemni
oskrbovalni hodnik

STARÁ
PORODNIŠNICA

NOVÁ
PORODNIŠNICA

LEONIŠČE

ZTM


ZALOŠKÁ


uvoz / izvoz
Malenškova

uvoz / izvoz
Zaloška

0 5 10 20 m


NIVO ±0,00
NA KATASTRU

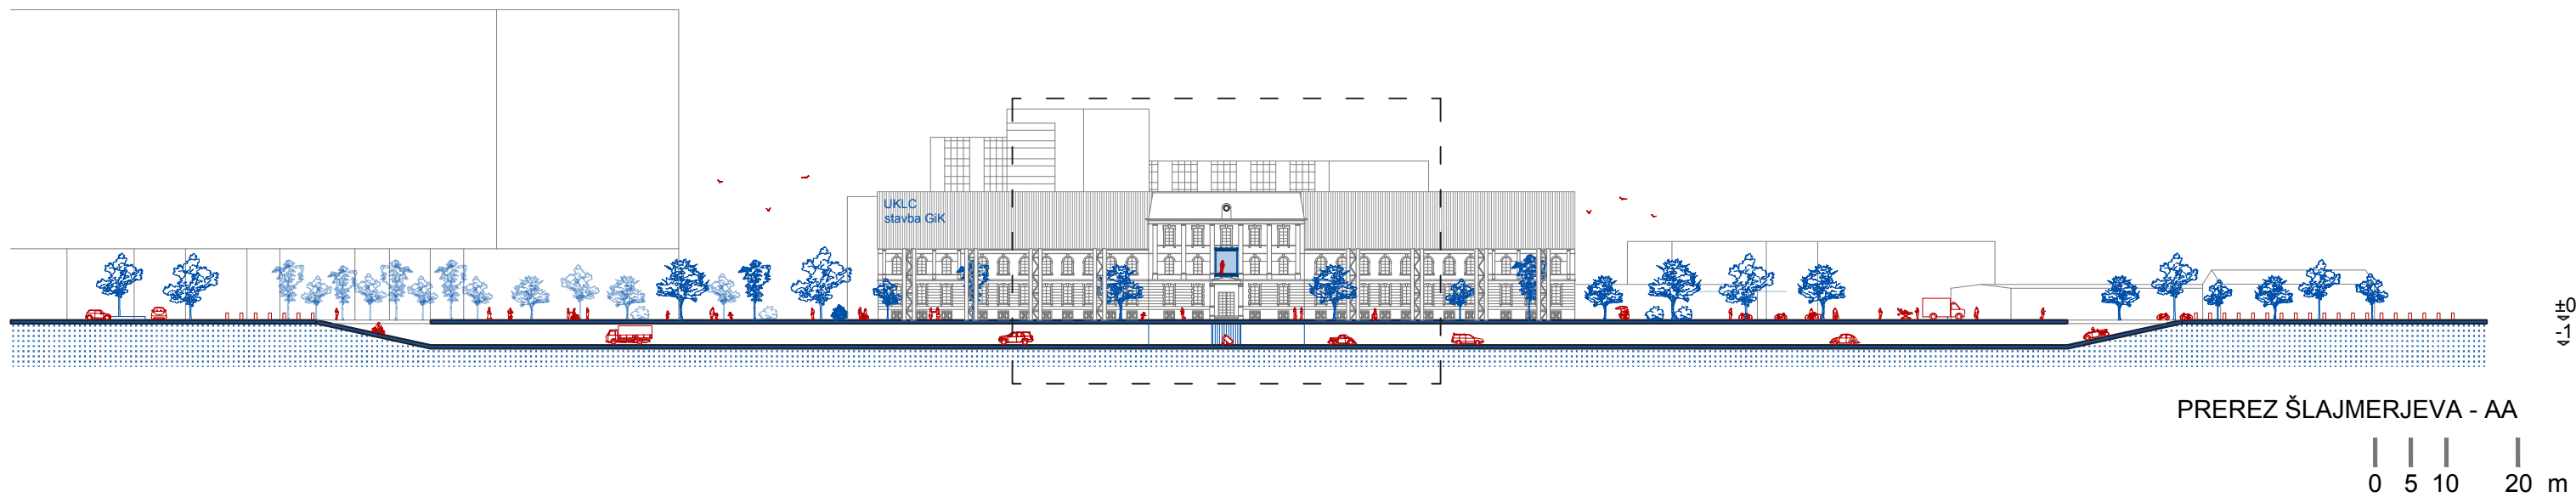

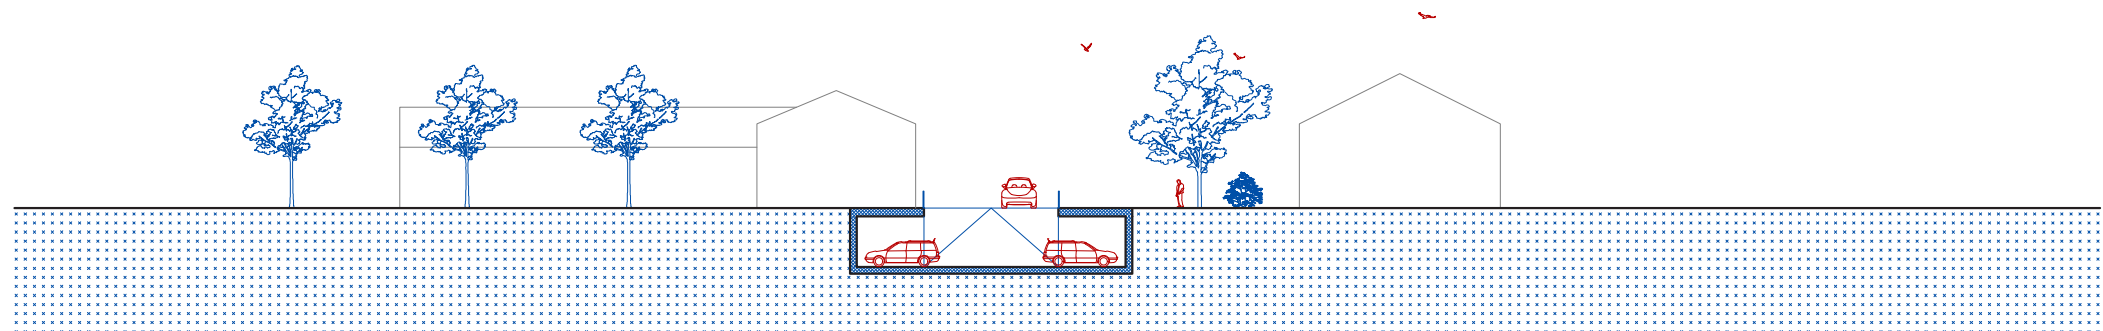

±0
-1

PREREZ ŠLAJMERJEVA - BB

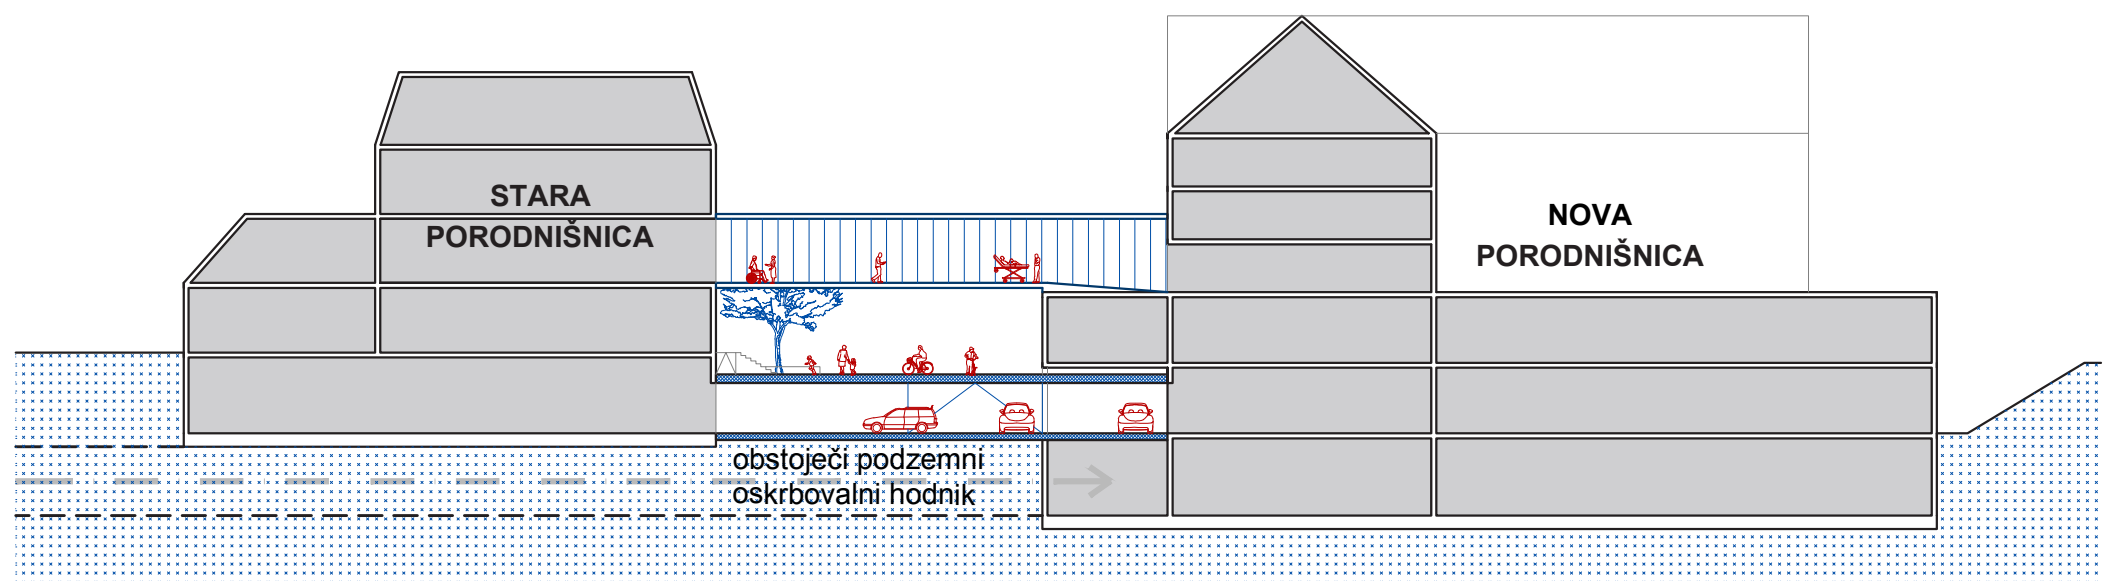


±0
-1


PREREZ ŠLAJMERJEVA - CC

0 5 10 20 m

PREREZI

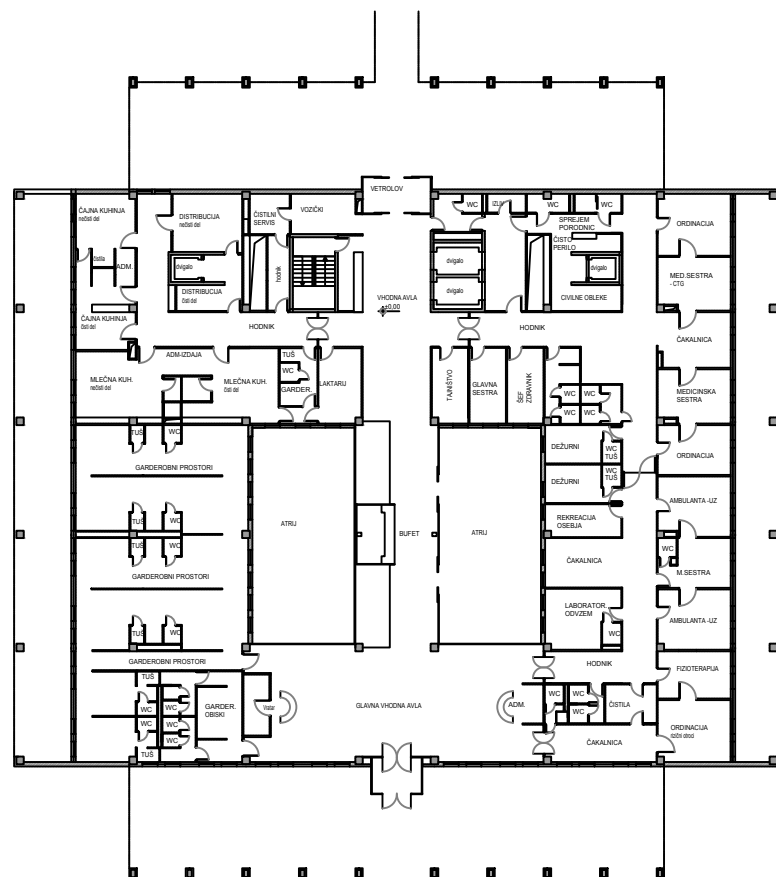


-1
(trenutno P)

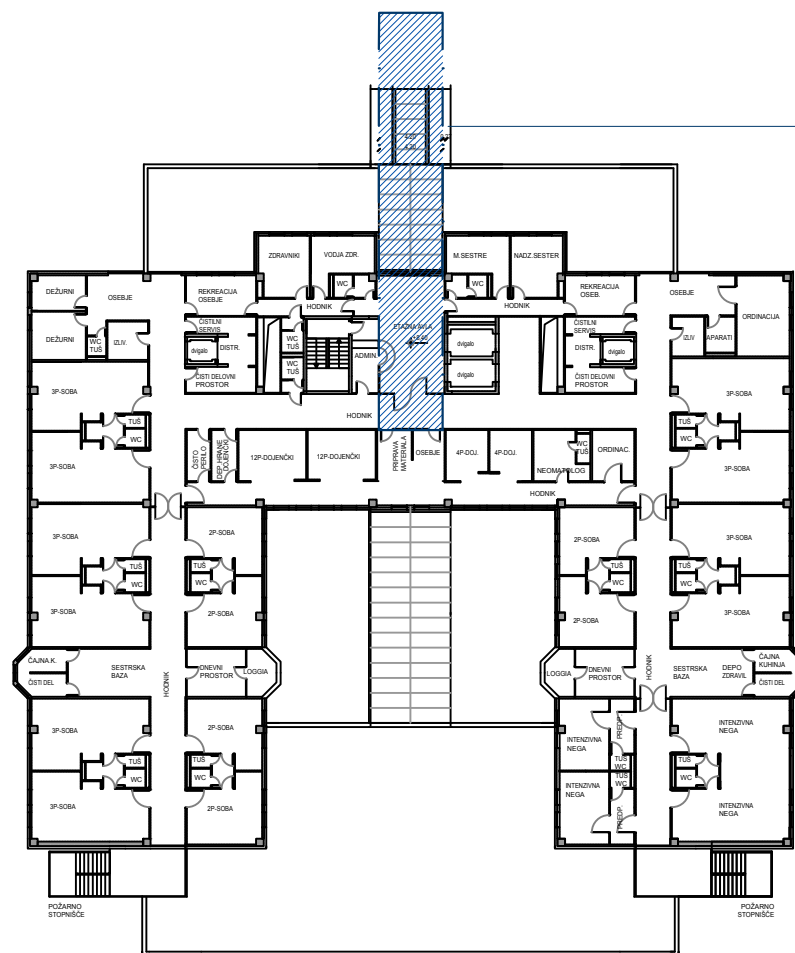


+1
(trenutno +2)


VZPOSTAVITEV NOVEGA povezovalnega mostu
na 2. nadstropju nove porodnišnice
=
vzpostavitev javnega odprtega prostora in
pretočnosti mestnega parterja

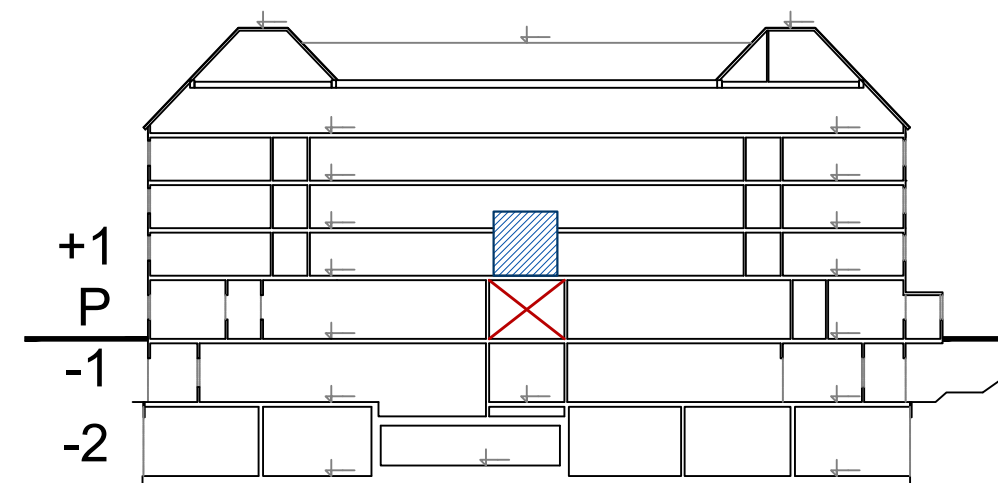

obstoječi podzemni oskrbovalni hodnik

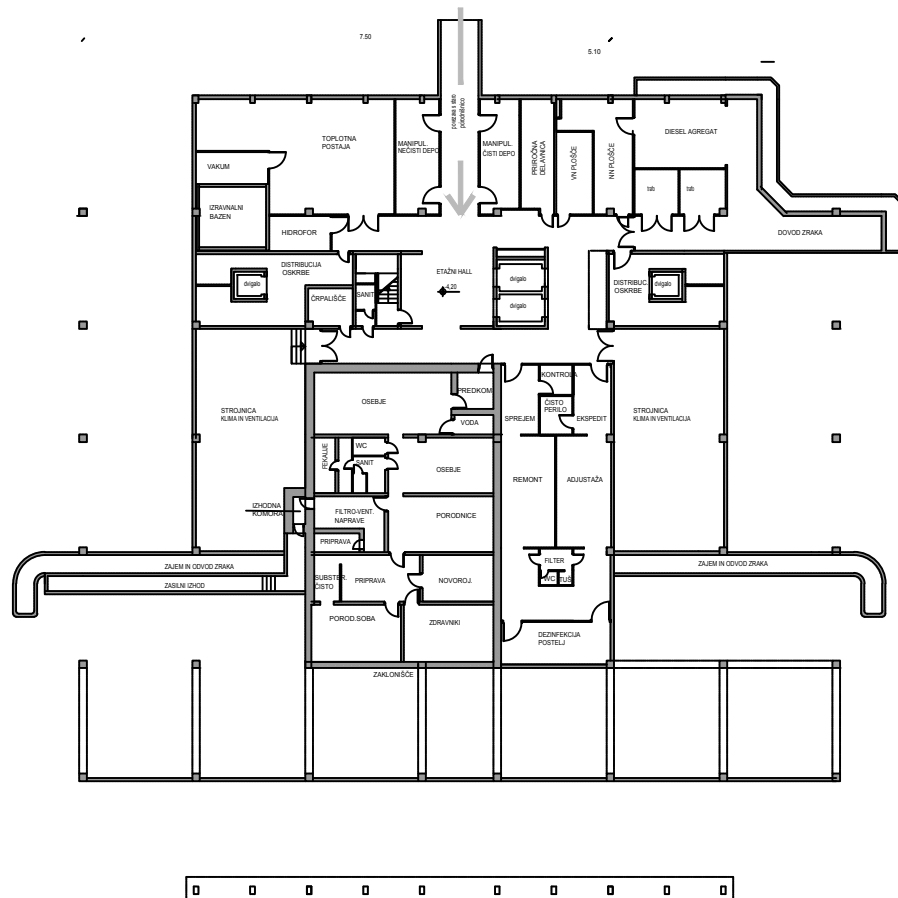

-2
(trenutno -1)

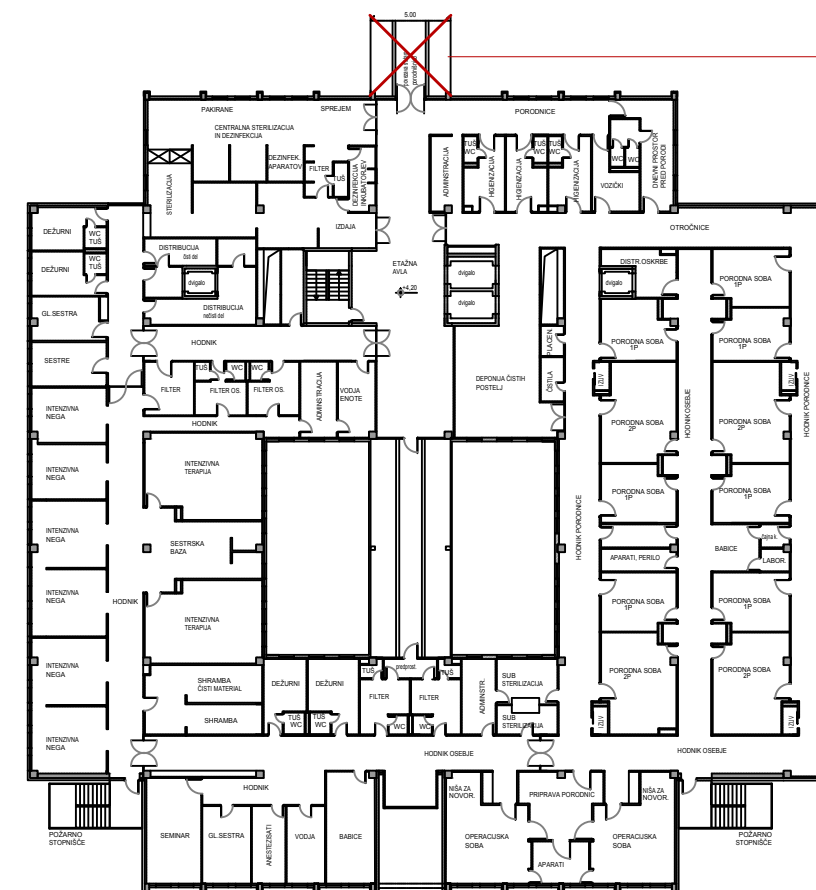

0
(trenutno +1)

ODSTRANITEV OBSTOJEČEGA
povezovalnega mostu
na 1. nadstropju nove porodnišnice
=
vzpostavitev javnega odprtega prostora in
pretočnosti mestnega parterja

0 5 10 20 m

NOVA PORODNIŠNICA
NOVA POVEZAVA