




PREREZ 1 - 1

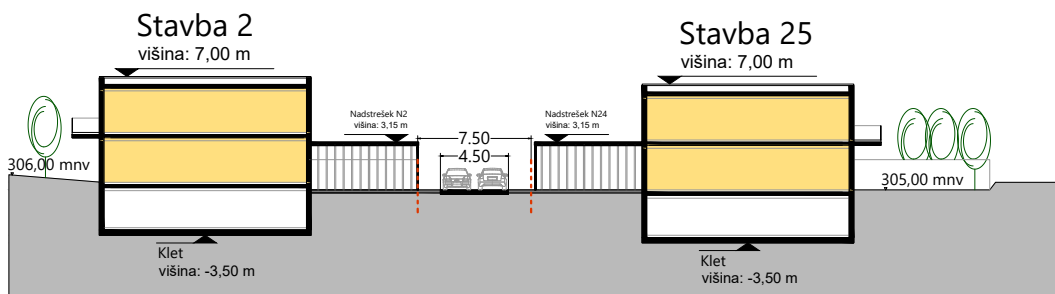

PREREZ 2 - 2

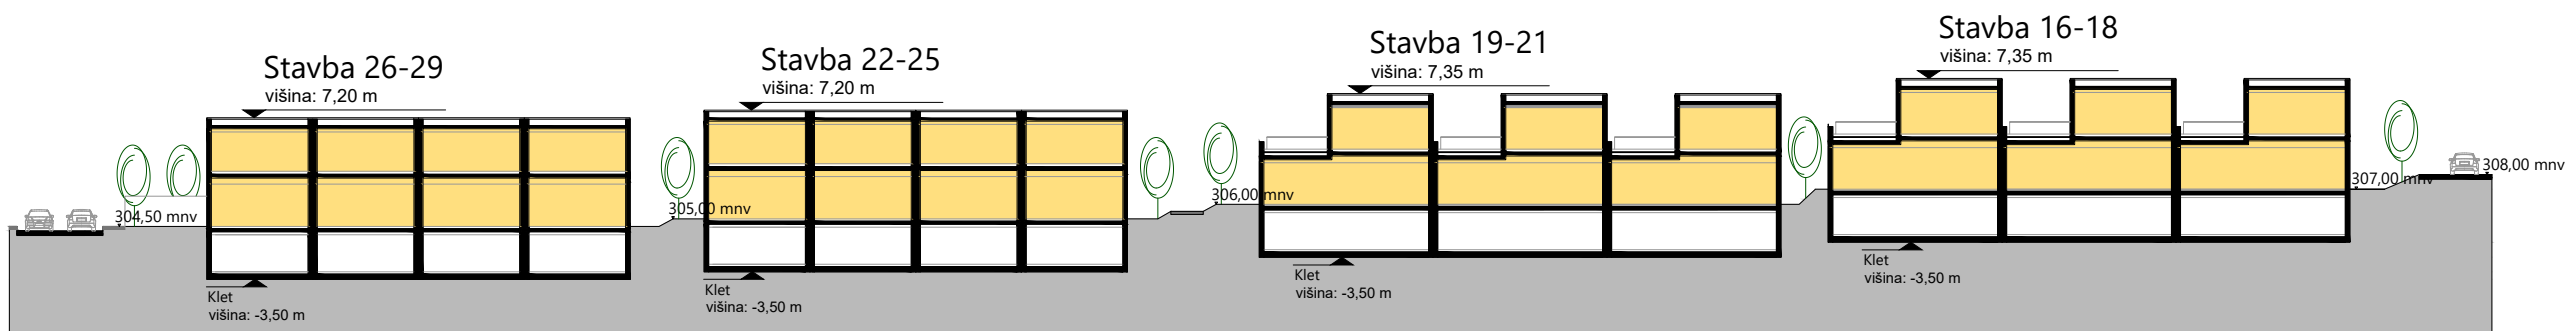

PREREZ 3 - 3

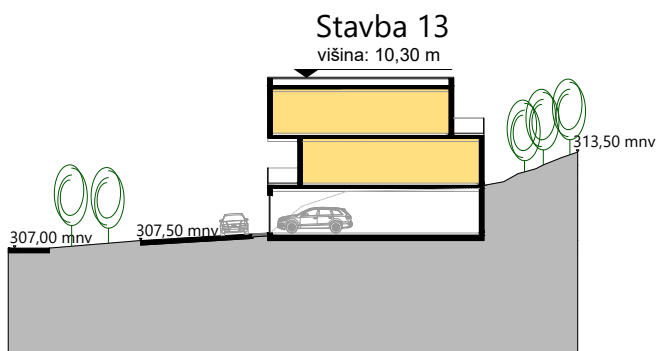


PREREZ 4 - 4



## ZNAČILNI POGLEDI IN PREREZI



PROJEKTANT



LJUBLJANSKI URBANISTIČNI ZAVOD d.d.

Verovškova ulica 64, 1001 Ljubljana

Telefon +386(0)1 360 24 00

[www.luz.si](http://www.luz.si) • [info@luz.si](mailto:info@luz.si)

PROJEKT

OBČINSKI PODROBNI PROSTORSKI NAČRT

184 POD ŠMARNO GORO

NAROČNIK

Dema plus d.o.o.

Tbilisijjska ulica 59

ODGOVORNI VODJA PROJEKTA

dr. Bernarda BEVC ŠEKORANJA, univ. dipl. inž. arh.

ZAPS 1538 A PPN

ODGOVORNI PROJEKTANT

dr. Bernarda BEVC ŠEKORANJA, univ. dipl. inž. arh.

ZAPS 1538 A PPN

SODELAVCI

Žiga MLJAČ, mag. inž. arh. urb. in Urša ROT, abs. arh.

AVTORJI URBANISTIČNE IN ARHITEKTURNE ZASNOVE

BCR, d.o.o.: Božo Č. Rozman, univ. dipl. inž. arh., Aleš Pajk, mag. inž. arh., Maja Lukič, mag. inž. arh.

FAZA PROSTORSKEGA AKTA

dopolnjeni osnutek

NAČRT

Značilni prerezi in pogledi

ID PA:

2508

ŠT. PROJEKTA:

8877

ŠT. NAČRTA:

ŠT. RISBE:

4.4

MERILO:

1:500

DATUM:

maj 2022