



PREREZ B-B

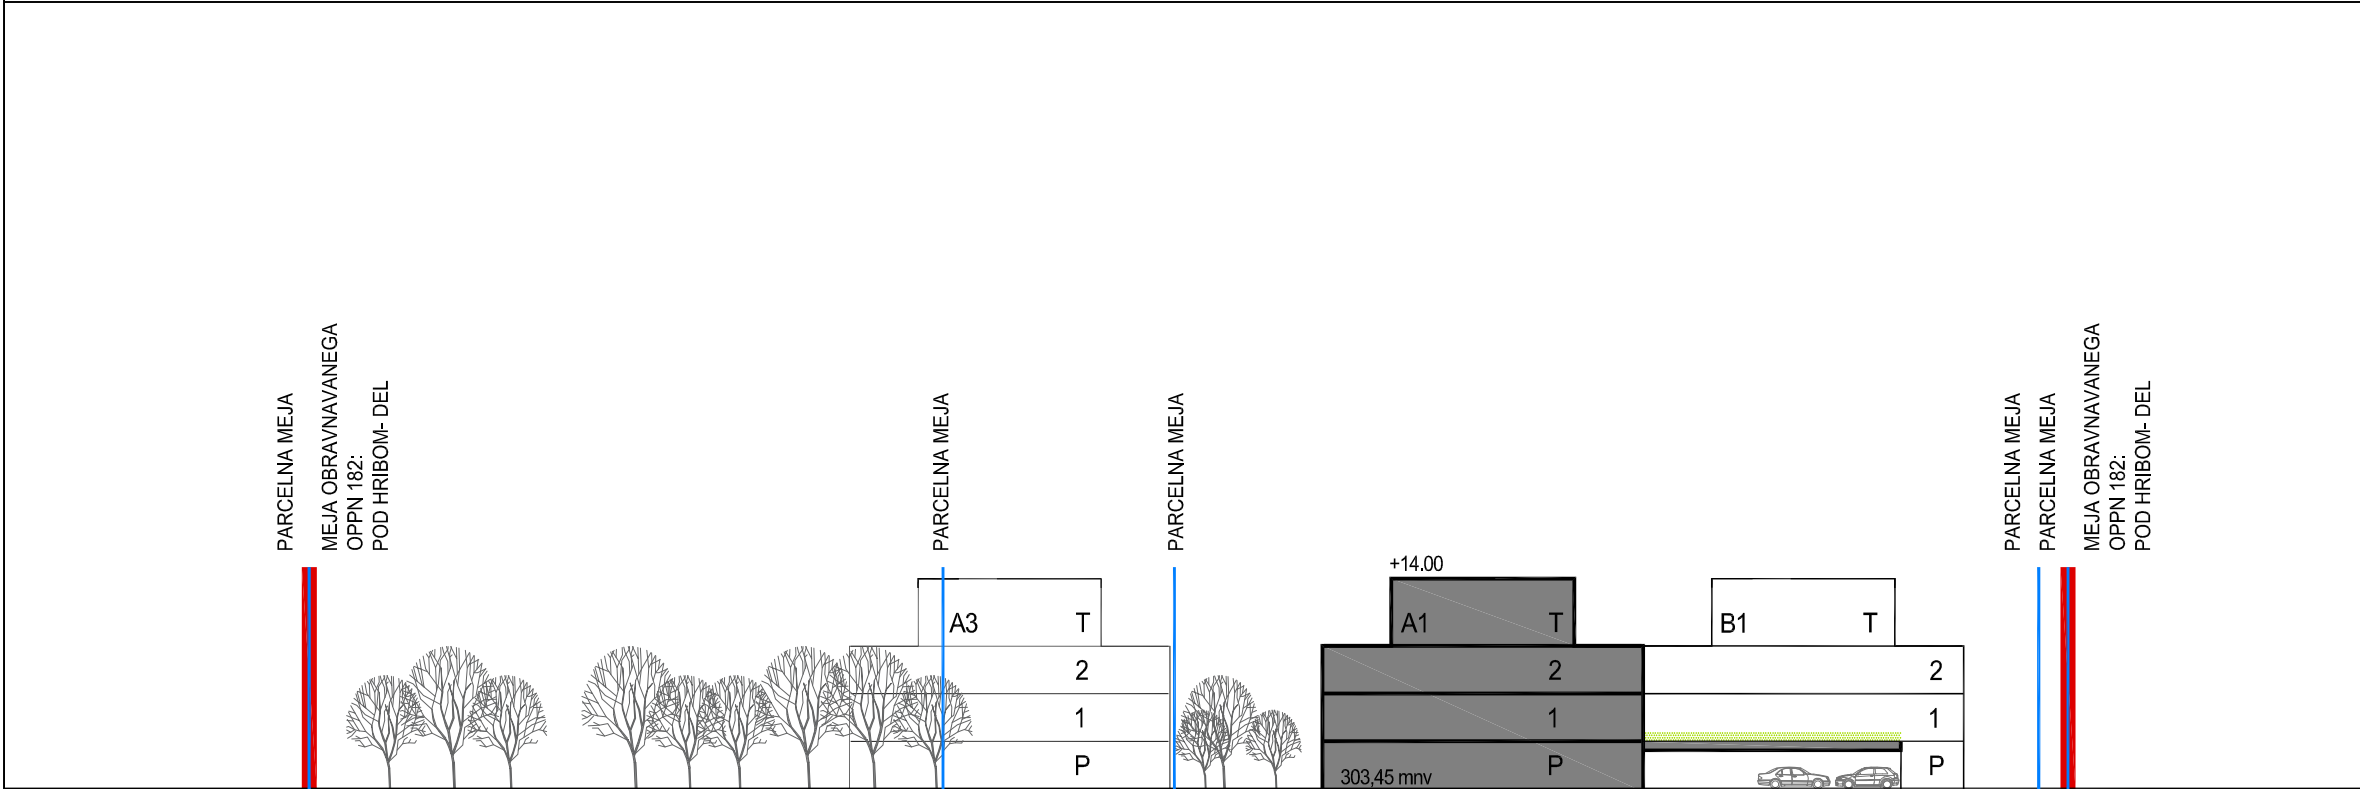

PREREZ A-A

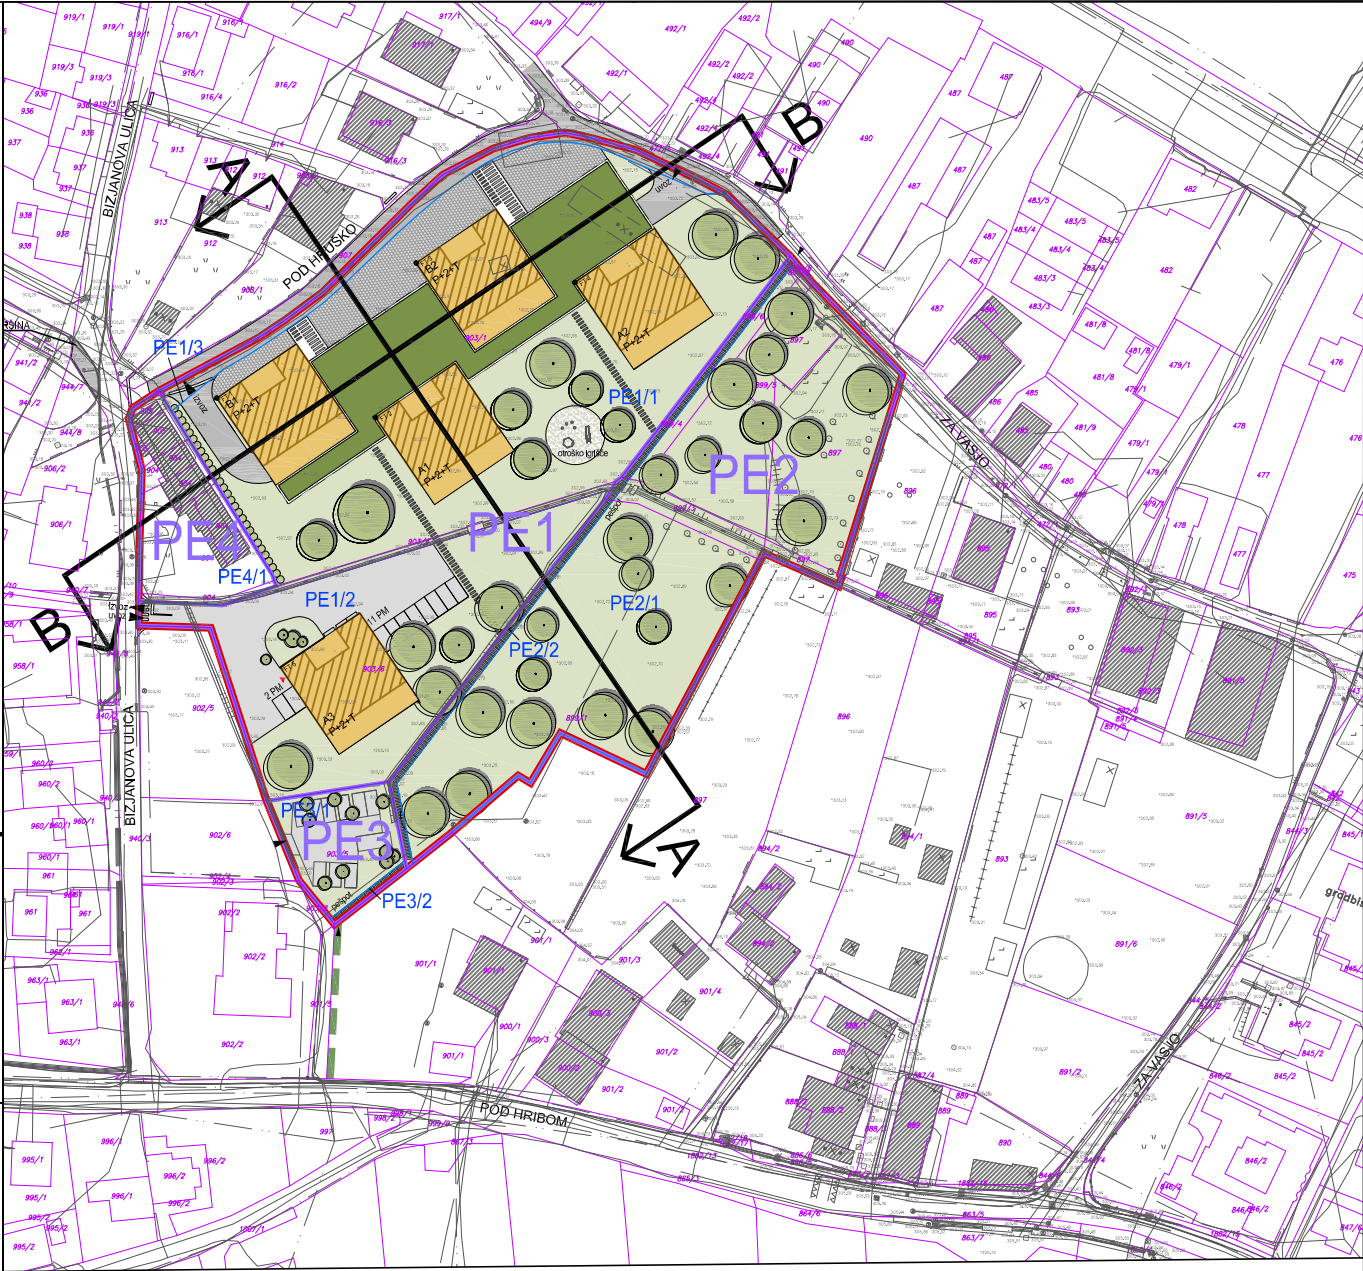

## ZNAČILNI PREREZI

M 1:500

### OBČINSKI PODROBNI PROSTORSKI NAČRT 182 POD HRIBOM (ZA ENOTI UREJANJA PROSTORA ŠI-385 IN ŠI-386)

Protim Ržišnik Perc  
ARHITEKTI IN INŽENIRJI

pripravljalac: MESTNA OBČINA LJUBLJANA  
subscriber: Mestni trg 1, 1000 Ljubljana

investitor: IHOTEL d.o.o.  
investor: Wolfova ulica 1, 1000 Ljubljana

naziv podrobnega načrta: OBČINSKI PODROBNI PROSTORSKI NAČRT 182 POD HRIBOM  
municipal detail plan: (ZA ENOTI UREJANJA PROSTORA ŠI-385 IN ŠI-386)

Protim Ržišnik Perc d.o.o.  
Poslovna cona A 2  
SI-4208 Šenčur  
protim@r-p.si

www.protim.si

naslov risbe: ZNAČILNI PREREZI  
drawing title:

odg.vodja izdelave OPPN: EVGENIJA PETAK, univ. dipl. inž. arh.  
senior spatial planner:

id. št.: A-1111  
id no.:

prostorski načrtovalec: NASTA RAK, univ.dipl.inž.kraj.arh.  
spatial planner:

id. št.: KA-1827  
id no.:

sodelavec: NINA KRAŠEVEC, mag. inž. arh.  
co-worker:

datoteka: P151880\_OPPN\_osnutek  
file:

sodelavec: 11/2020  
co-worker: date:

datum: 11/2020  
date:

ID: 1661

merilo: 1:500  
scale:

faza projekta: osnutek  
project phase:

št. projekta: P 151880  
project no.:

št. risbe: 4.4  
drawing no.: