



PREREZ A-A

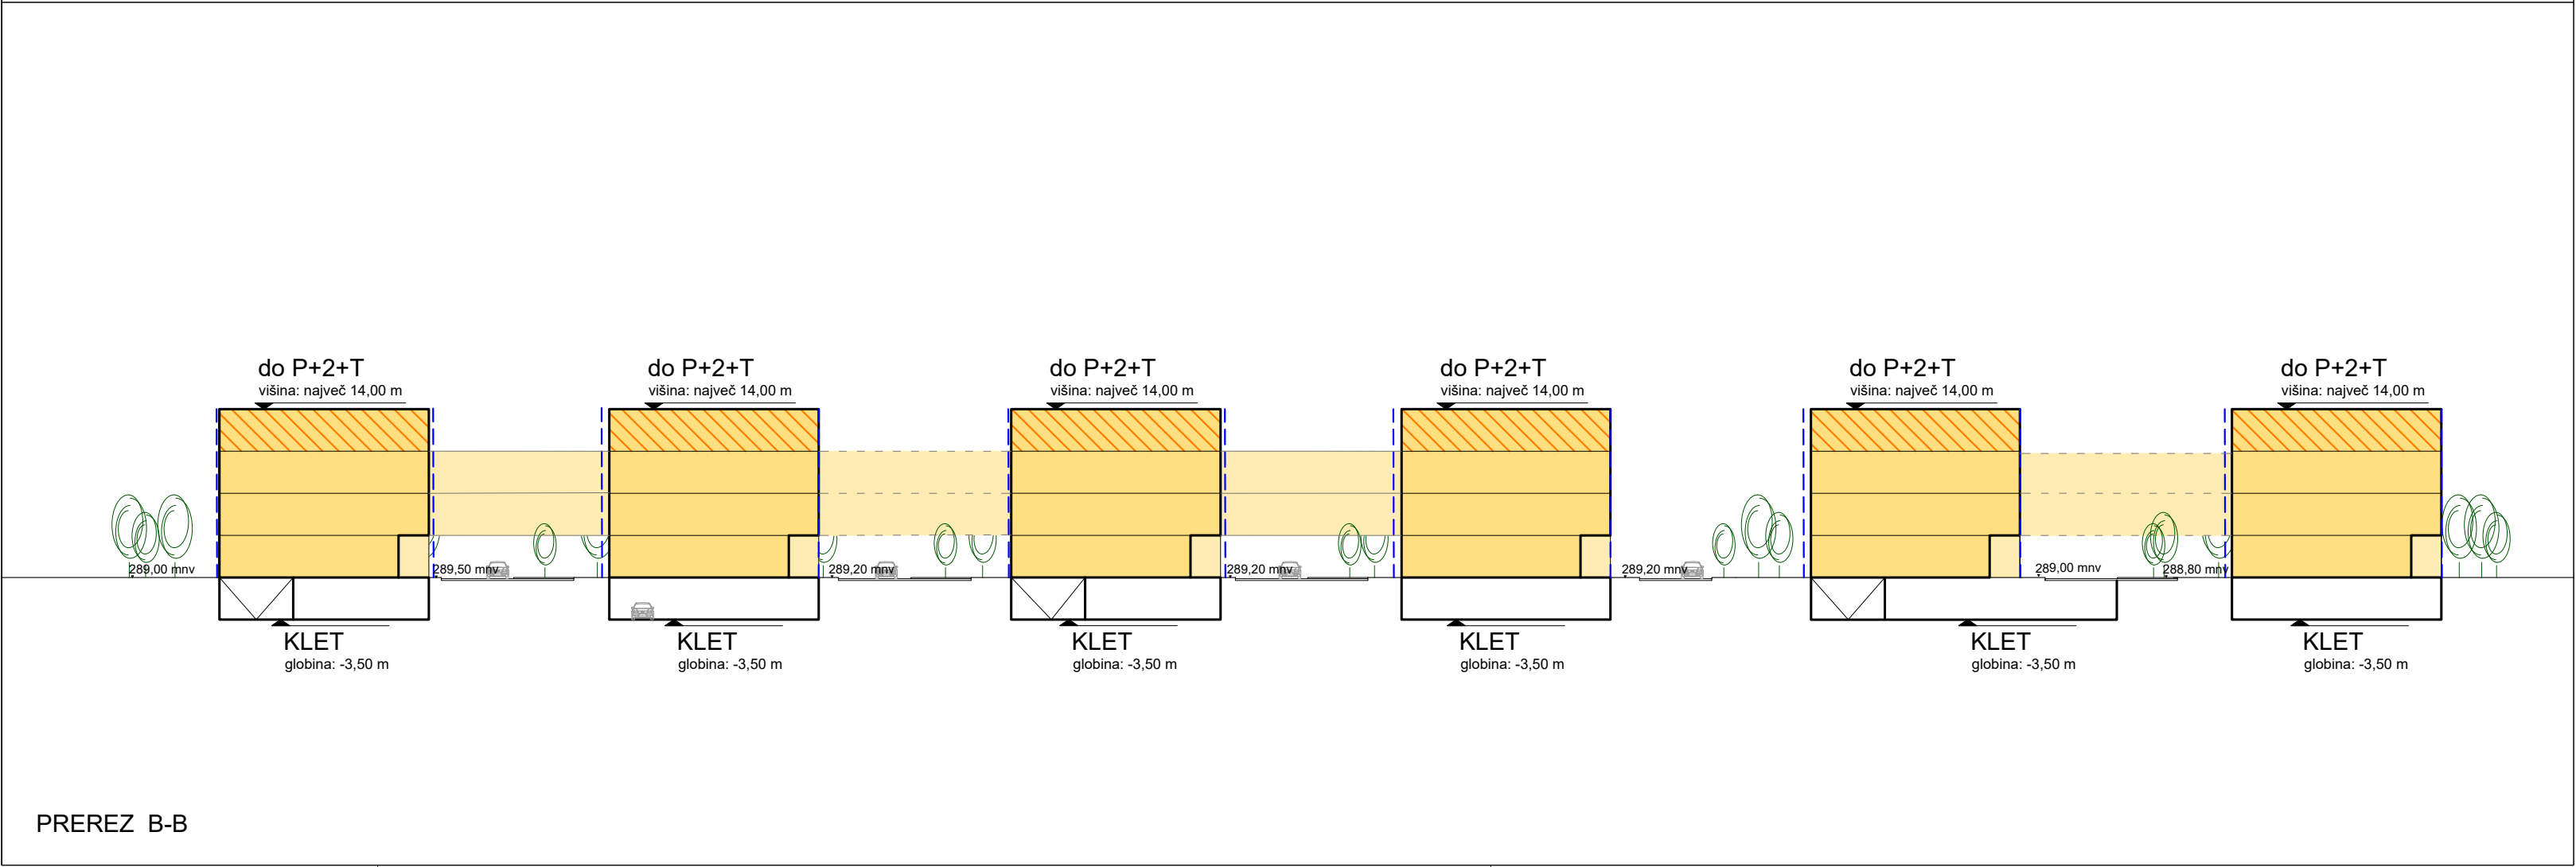

PREREZ B-B

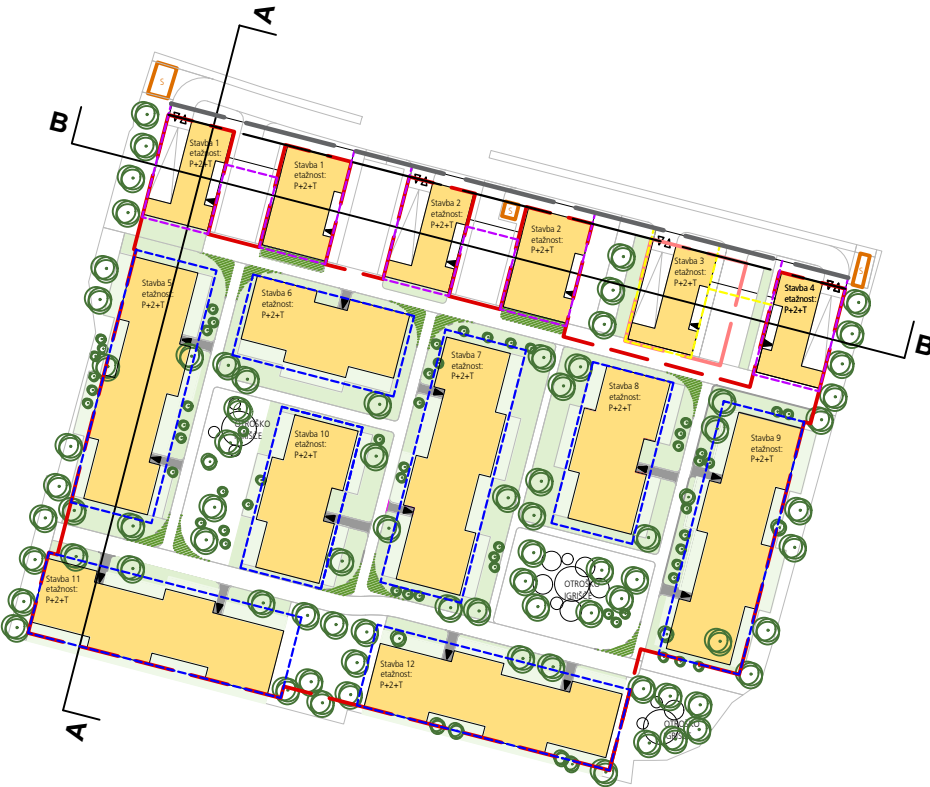

### LEGENDA

- GRADBENA LINIJA (PRITLIČJE)
- GRADBENA LINIJA (1. IN 2. NADSTROPJE)
- GRADBENA MEJA
- MOŽNA POVEZAVA OBJEKTOV V 1.IN 2. NADSTROPJU
- TERASNA ETAŽA (BTP TERASEN ETAŽE NE SME PRESEGATI 70% BTP ZADNJE ETAŽE POD VENCEM STAVBE)

### ZNAČILNI PREREZ

PROJEKTANT		LJUBLJANSKI URBANISTIČNI ZAVOD d.d. Verovškova ulica 64, 1001 Ljubljana Telefon +386(0)1 360 24 00 <a href="http://www.luz.si">www.luz.si</a> • <a href="mailto:info@luz.si">info@luz.si</a>	
PROJEKT		OBČINSKI PODROBNI PROSTORSKI NAČRT 457 DREVESNICA OB LITIJSKI CESTI IN 120 LITIJSKA OD KAJUHOVE DO VZHODNE AC - DEL	
NAROČNIK		KPL d.o.o., družba za gradnjo in vzdrževanje cest, zelenih površin ter inženiring Tbilisjska ulica 61, 1000 Ljubljana	
ODGOVORNI VODJA PROJEKTA		dr. Bernarda BEVC ŠEKORANJA, univ. dipl. inž. arh. ZAPS 1538 PA PPN	
ODGOVORNI PROJEKTANT		dr. Bernarda BEVC ŠEKORANJA, univ. dipl. inž. arh. ZAPS 1538 PA PPN	
SODELAVCI		Urša ROT, mag. inž. arh.	
FAZA PROSTORSKEGA AKTA		DOPOLNJENI OSNUTEK	
NAČRT		ZNAČILNI PREREZI	
		ID PA:	2387
		ŠT. PROJEKTA:	8244
		MERILO:	1:500
		ŠT. NAČRTA:	4.5
		DATUM	januar 2024