




AKSONOMETRIJA OPREME FLOW SEKCIJE

SKATE ELEMENTI FLOW SEKCIJE:


QR QUARTER RAMP

SB SPEED BUMP


BO BOWL

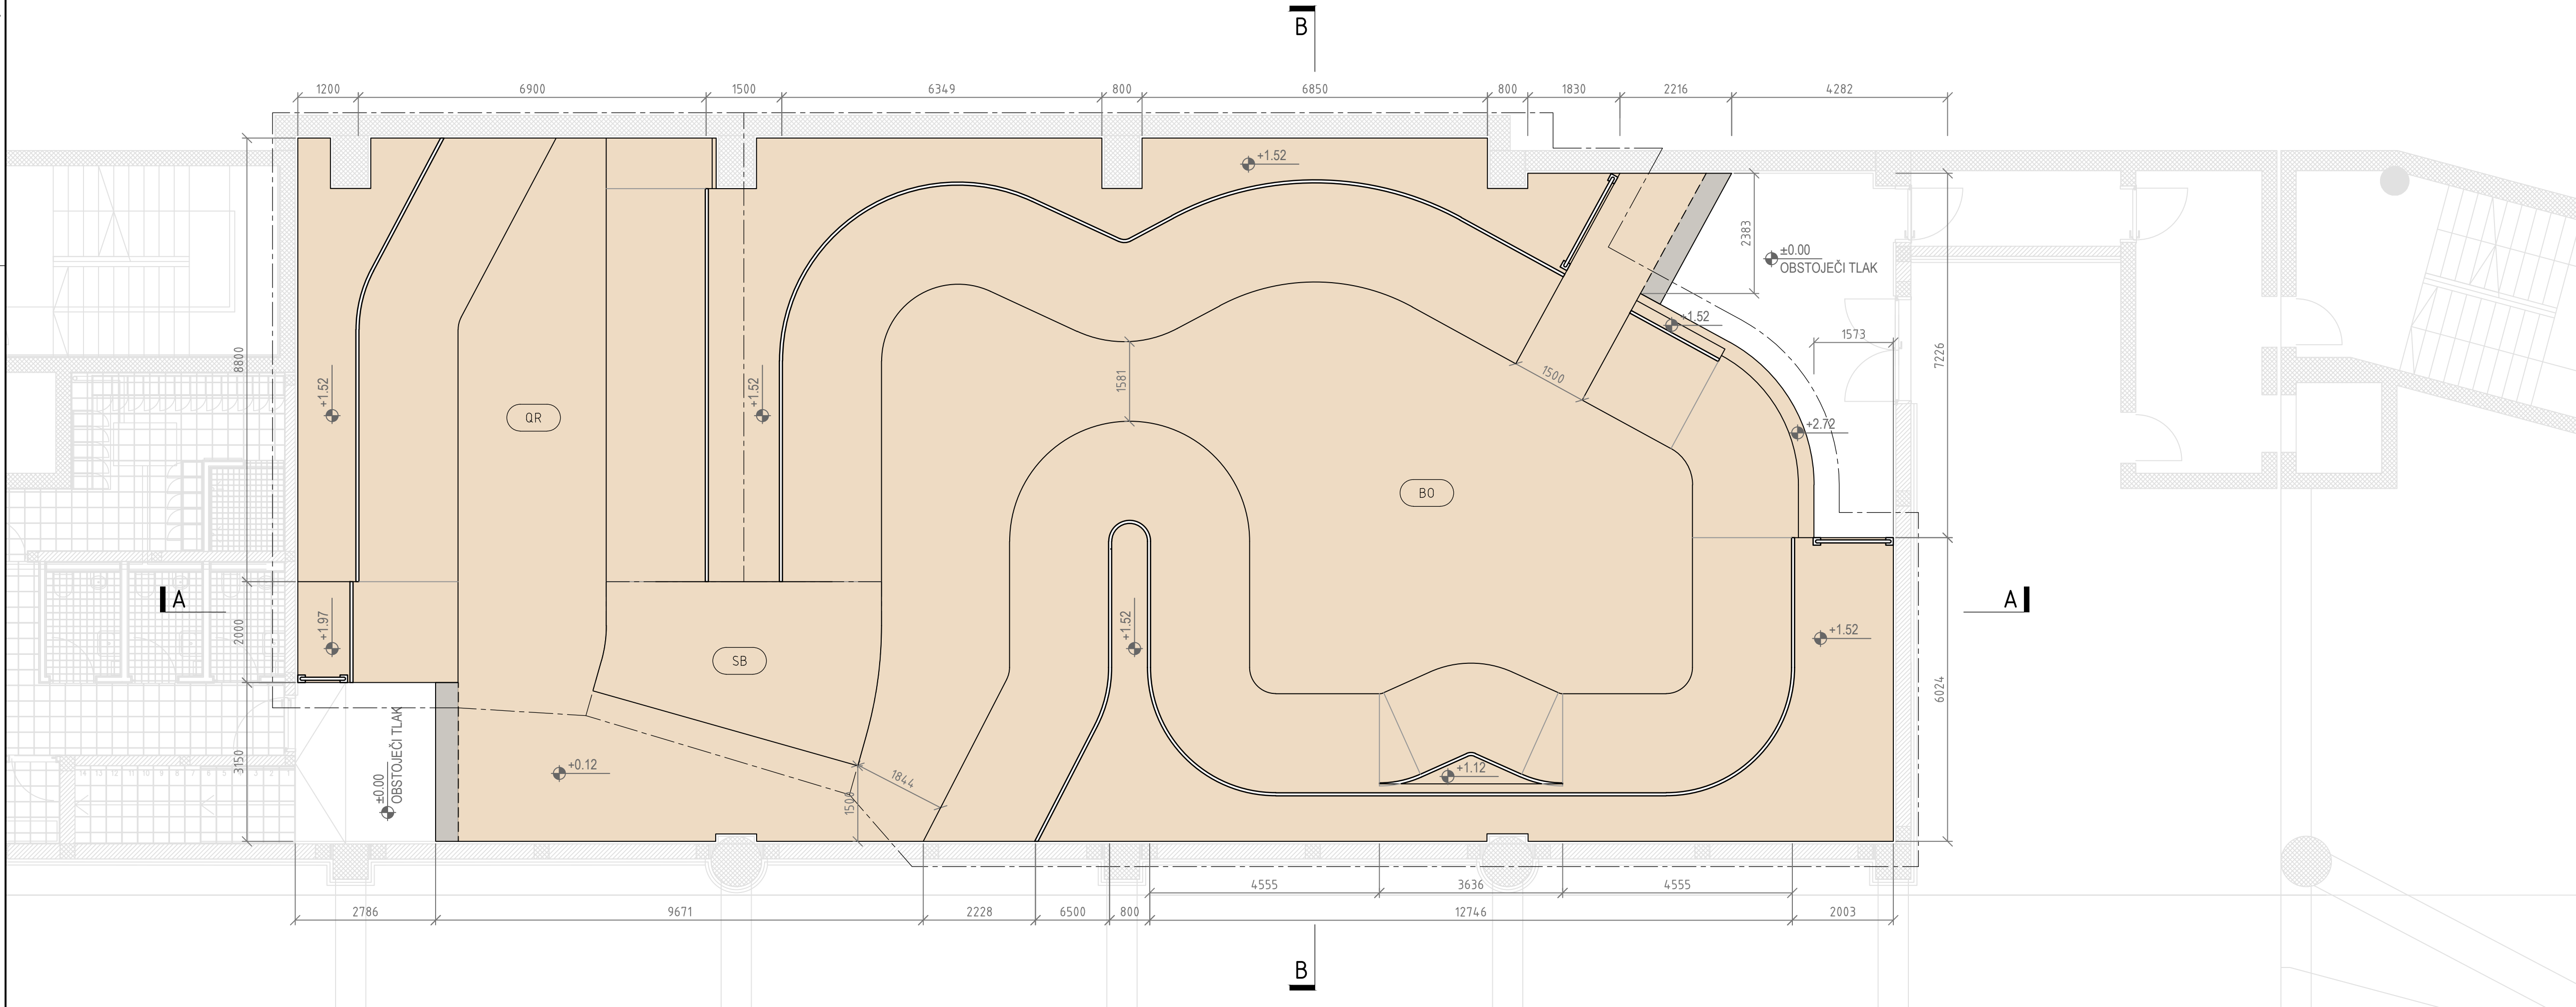

TLORIS OPREME FLOW SEKCIJE / M 1:75

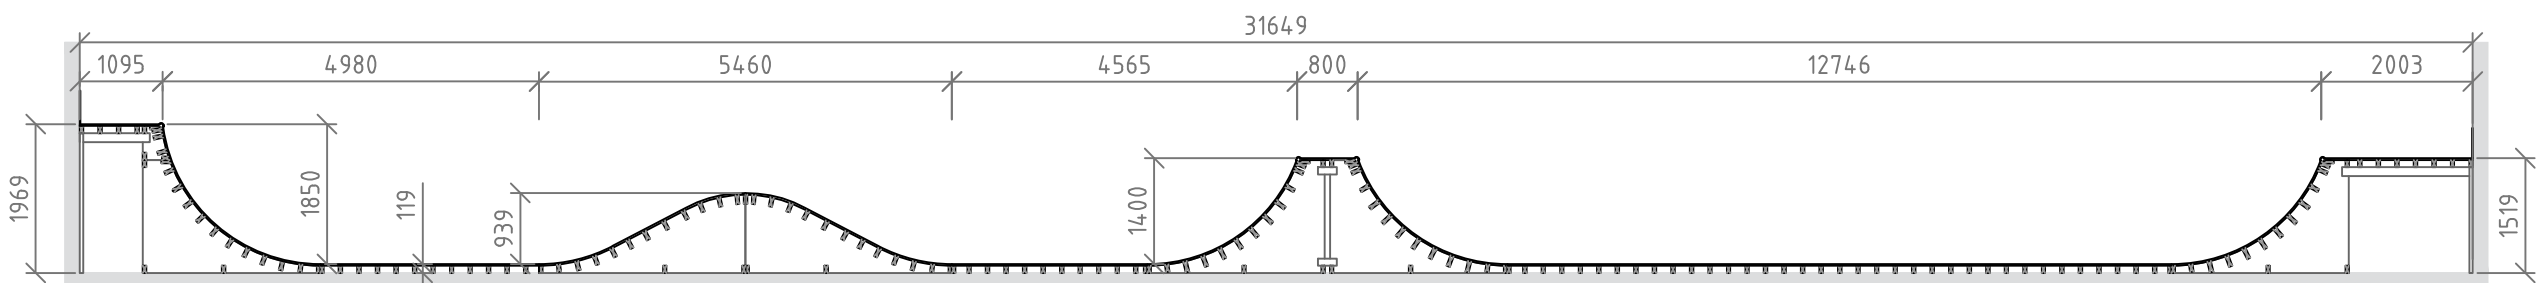

PREREZ A

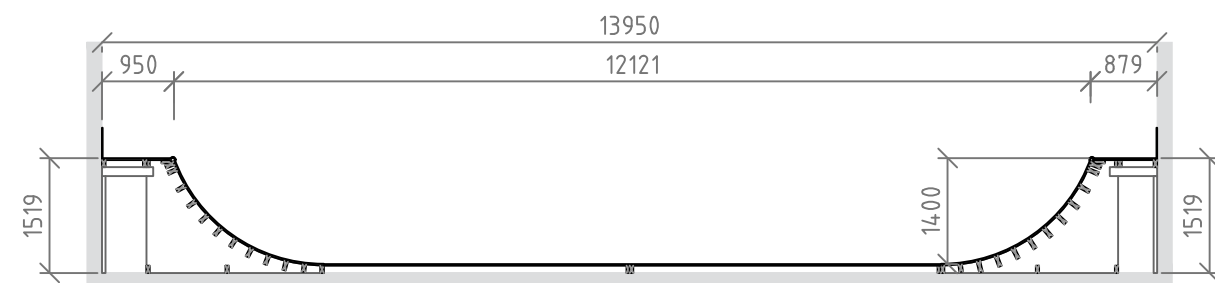

PREREZ B

POJASNILA

VSE MERE SO PODANE V MILIMETRIH [mm]
VSE VIŠINE SO PODANE V METRIH [m]

SPLOŠNI OPIS:

Pred začetkom del je potrebno sanirati obstoječa
betonska tla (površina: 439.17m²). Opis sanacije je
v tehničnem poročilu.

Flow sekcija je sestavljena iz skate elementov
povezanih v eno celoto. Funkcionalno je razdeljena
na tri glavne dele; [QR] Quarter ramp, [SB] Speed
bump in [BO] Bowl.

[BO] Bowl je zasnovan tako da ga lahko uporabniki
v bodoče nadgradijo s prečnišnimi skate elementi.
Osrednji del omogoča nadgradnjo v objekt
"Jumpboxa" s postavitvijo prečnišnega banka.

Celotna flow sekcija je zgrajena iz lesa. Po robu
med krivinami in podesi je montiran "Coping"
(Jeklena cev). Princip konstrukcije in opis je
podrobneje razložen na shemi "OP.F-2" in v
tehničnem poročilu.

Skatepark je projektiran po slovenskem
standardu SIST EN 14974:2019 katerega mora pri
gradnji upoštevati tudi izvajalec.

LEGENDA:

- Vrhnji sloj (Vezana plošča)
- Prehodna plošča (Protizdrsna vez. plošča)
- Jeklena cev ("Coping")
- Zaščitna ograja
- XX Šifra elementa (QR,SB,BO)

REFERENCE:

Sheme/načrti:

Princip konstrukcije: OP.F-2
Tloris: OP.F-3.1
Tloris podkonstrukcije: OP.F-3.2, OP.F-3.3
Prerezi: OP.F-4.1, OP.F-4.2

Detalji so prikazani na: OP.F-DET-1 do OP.F-DET-3


OPOMBE

- SKATEPARK JE PROJEKTIRAN NA PODLAGI:
359-19 SKATEPARK PID 03 PLANS 01, pridobljeno 17.05.2021
359-19 SKATEPARK pzi 501-502 SHEMA TLAKOV_STROPOV,
pridobljeno 17.05.2021


- POLEG NAČRTOV JE POTREBNO UPOŠTEVATI PRILožENE DATOTEKE:
.dwg datoteko "Stranice-Razrez" s stranicami za CNC/laserski razrez
.dwg datoteko "Jeklo-prefab" z vsemi kosi elementov iz jekla
.skp datoteko "3D-Street Sekcija" in "3D-Flow-Sekcija"

- PRED IZVEDBO IZDELATI DELAVNIŠKE NAČRTE IN JIH V POTRDIŠEV
PREDLOŽITI PROJEKTANTU.
- V PRIMERU NEJASNOSTI IN SPREMEMB KONTAKTIRATI PROJEKTANTA.
- VSE MERE PREVERITI NA KRAJU SAMEM.
- NAČRT USKLAJEVATI Z OBSTOJEČO GRAD. KONSTR. STROJNIMI IN EL.
INSTALACIJAMI.


SPREMEMBE	DATUM
OBJEKT	PODPIS
Skatepark Stožice	
VRSTA PROJEKTA	
PZI OPREMA	
GLAVNI PROJEKTANT	PROJEKTANT SKATEPARKA
Sadar+Vuga d.o.o. Wolfova 1 1000 Ljubljana Slovenija	DOMS Vitemölgatan 12C 214 42 Malmö Švedska
OBDELAL	
Domen Stražar u.d.i.a.	
ŠT. PROJEKTA	DATUM
21_08	2022.10.04
NASLOV RISBE	
OPREMA SHEMA FLOW SEKCIJE	
MERILO	ŠT. RISBE
1:100 (A1) 1:200 (A3)	OP.F-1

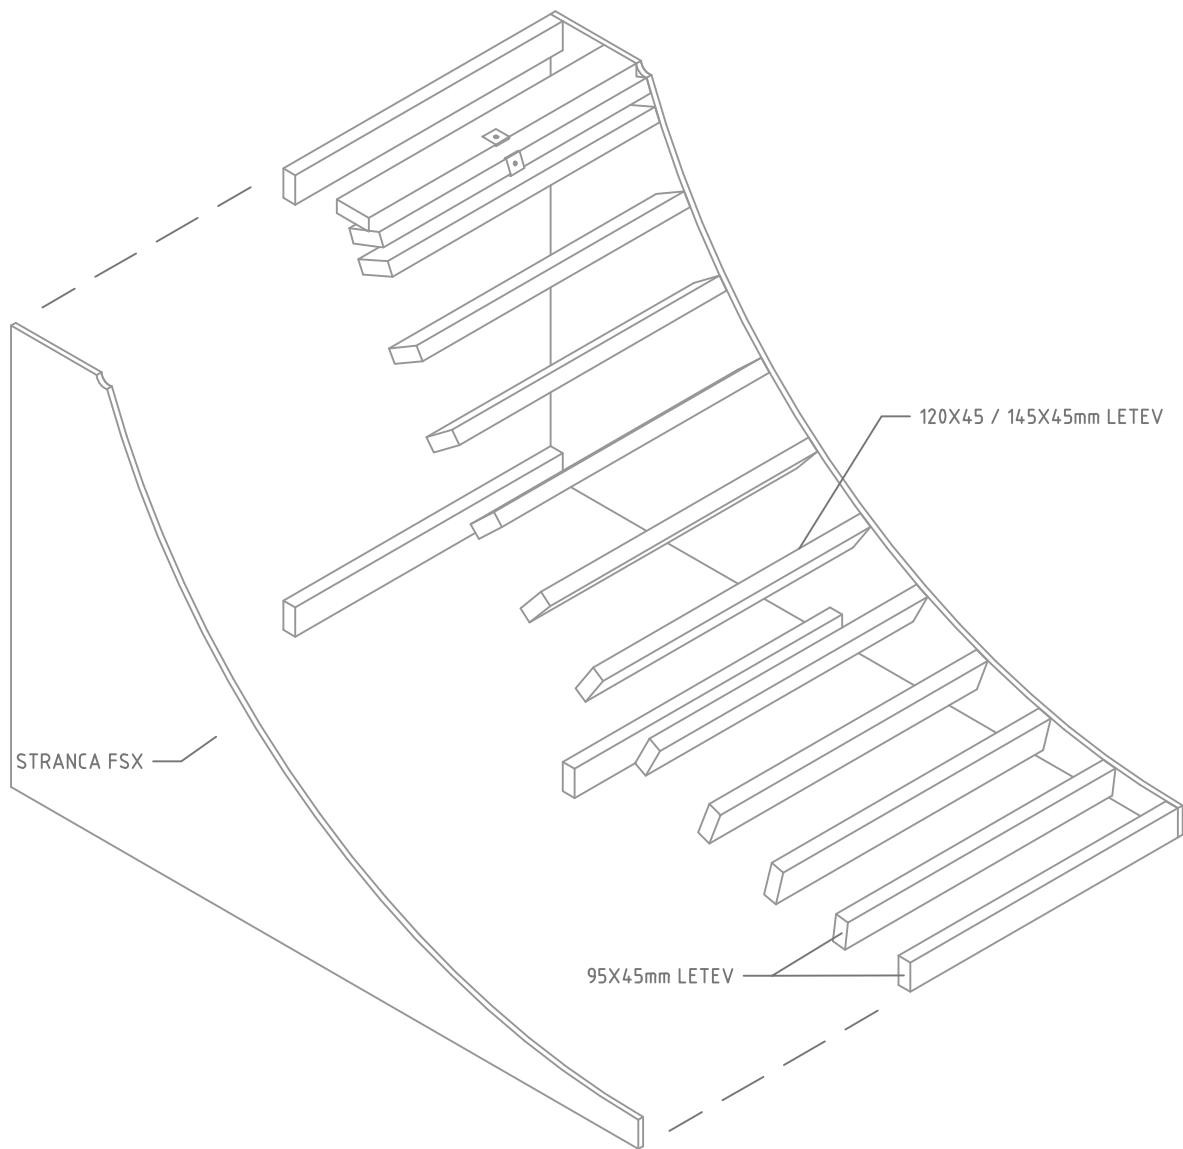


AKSONOMETRIJA: PREKATI (RAVNI DELI) - PODKONSTRUKCIJA

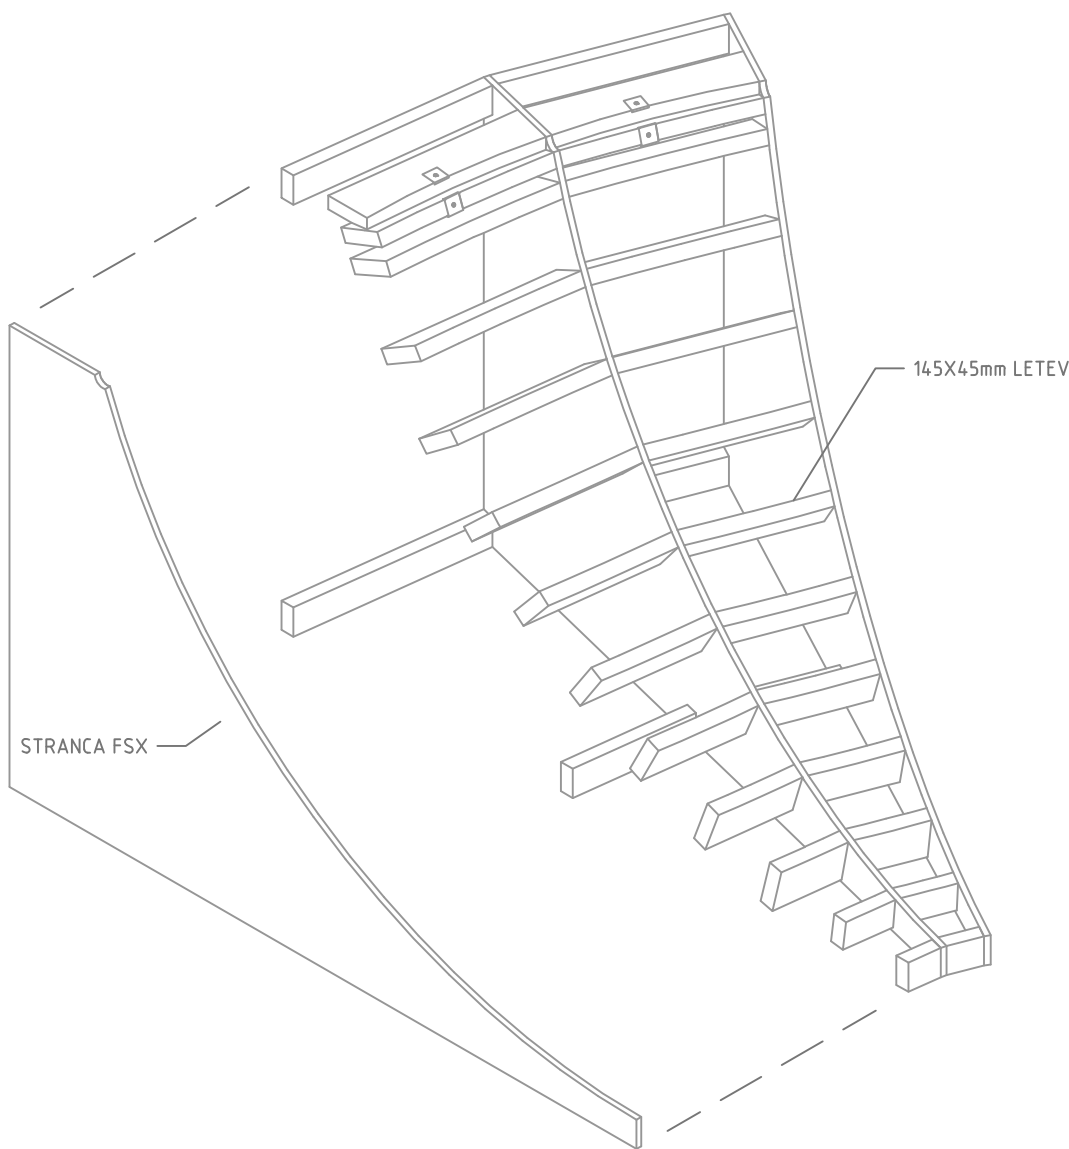


AKSONOMETRIJA: PREKATI (ZAVOJI "CORNERJI") - PODKONSTRUKCIJA

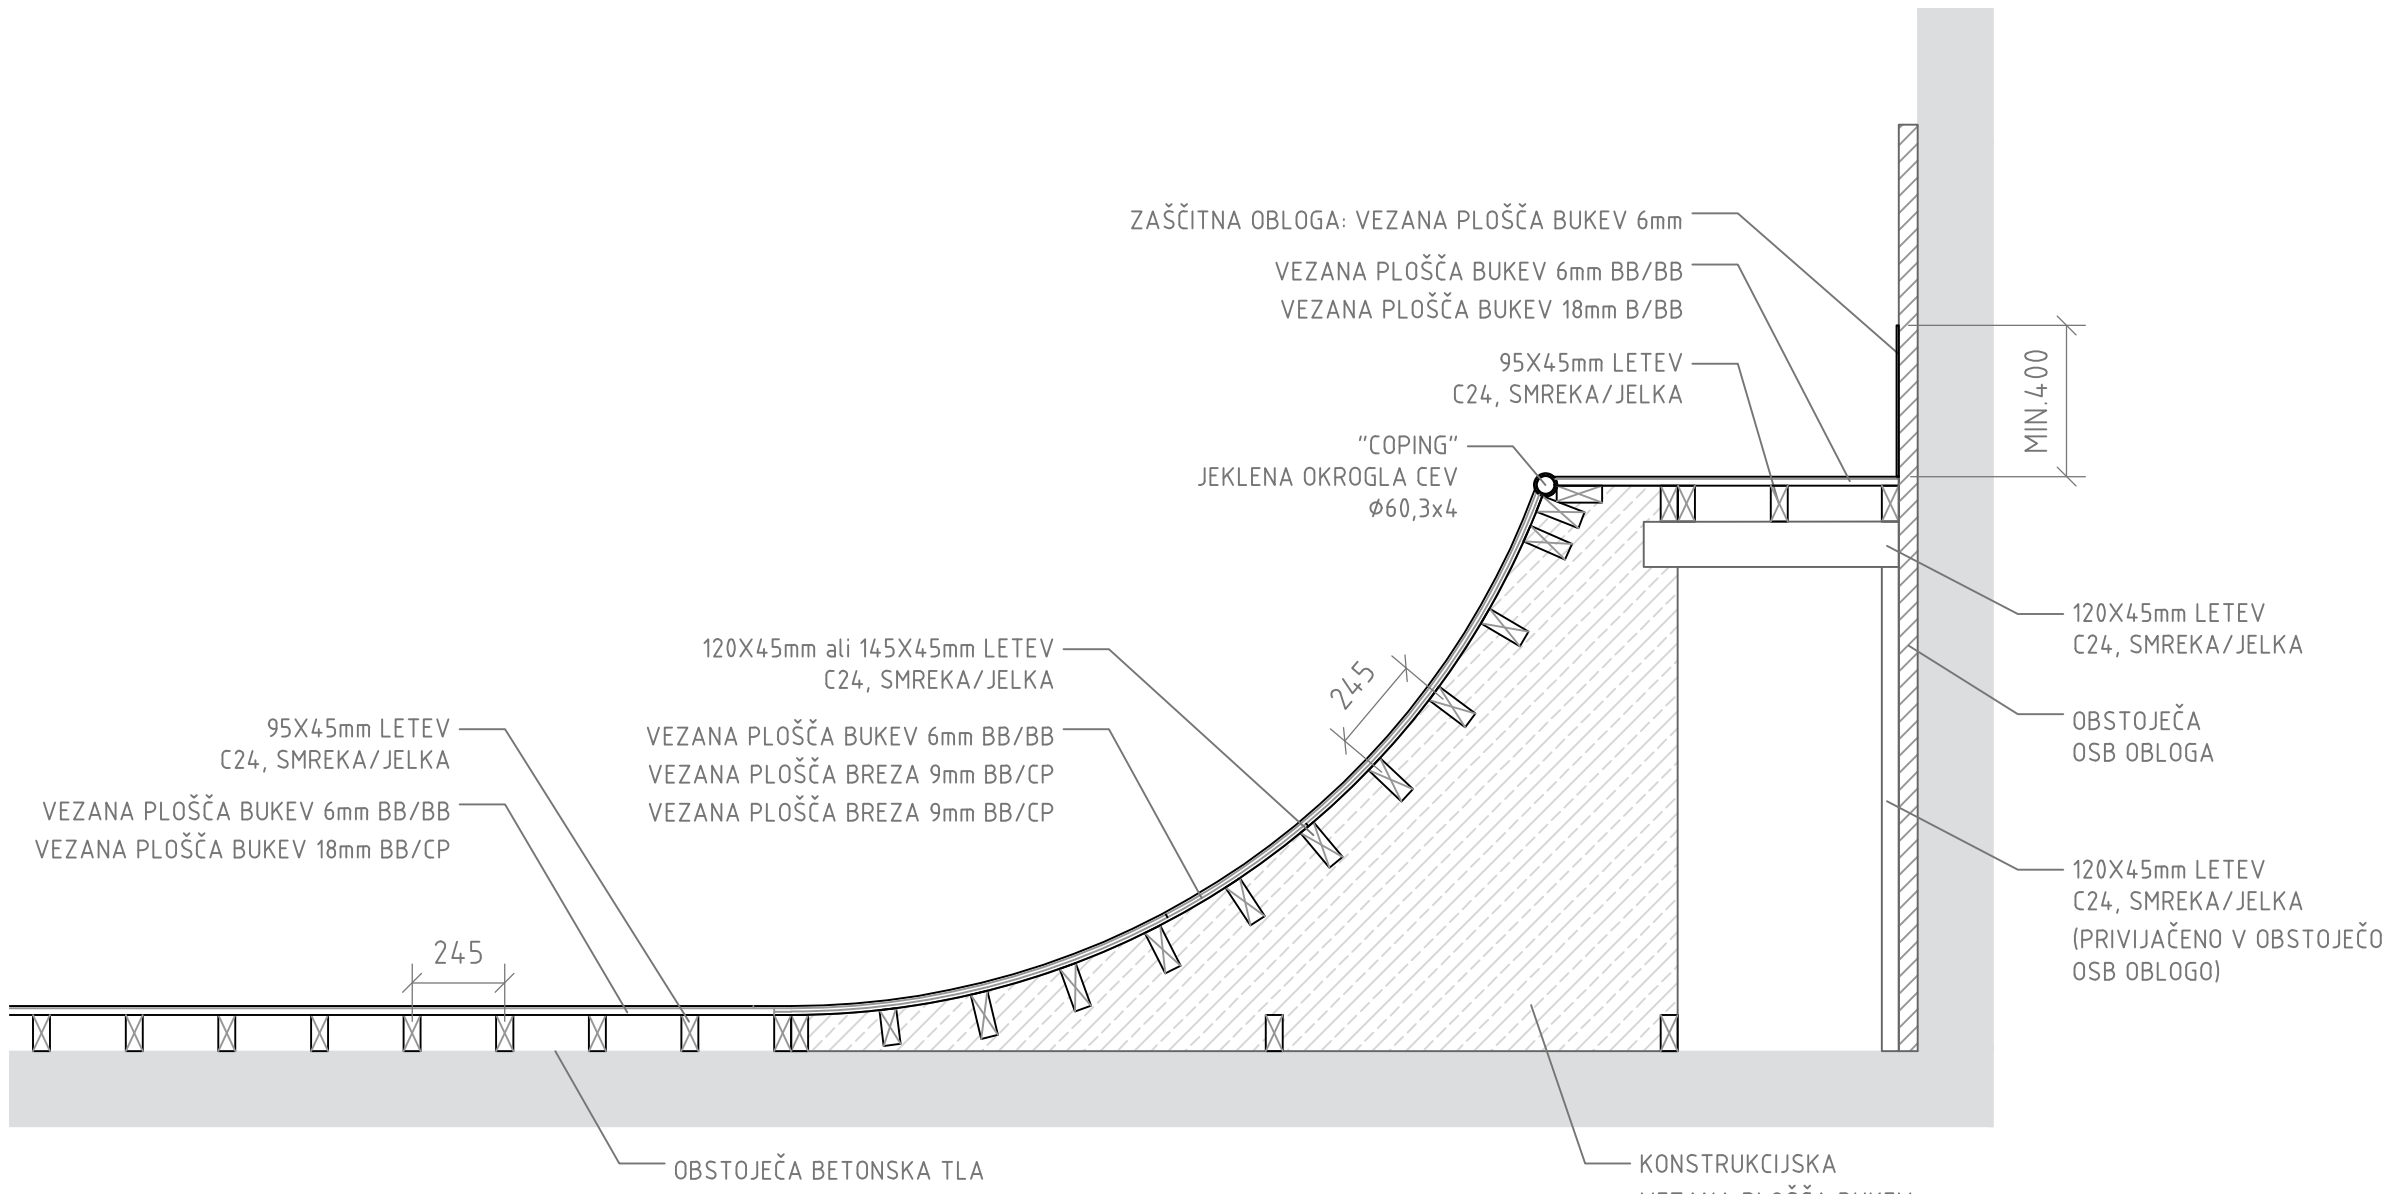

TIPOLOŠKI PREREZ KONSTRUKCIJE / M 1:20

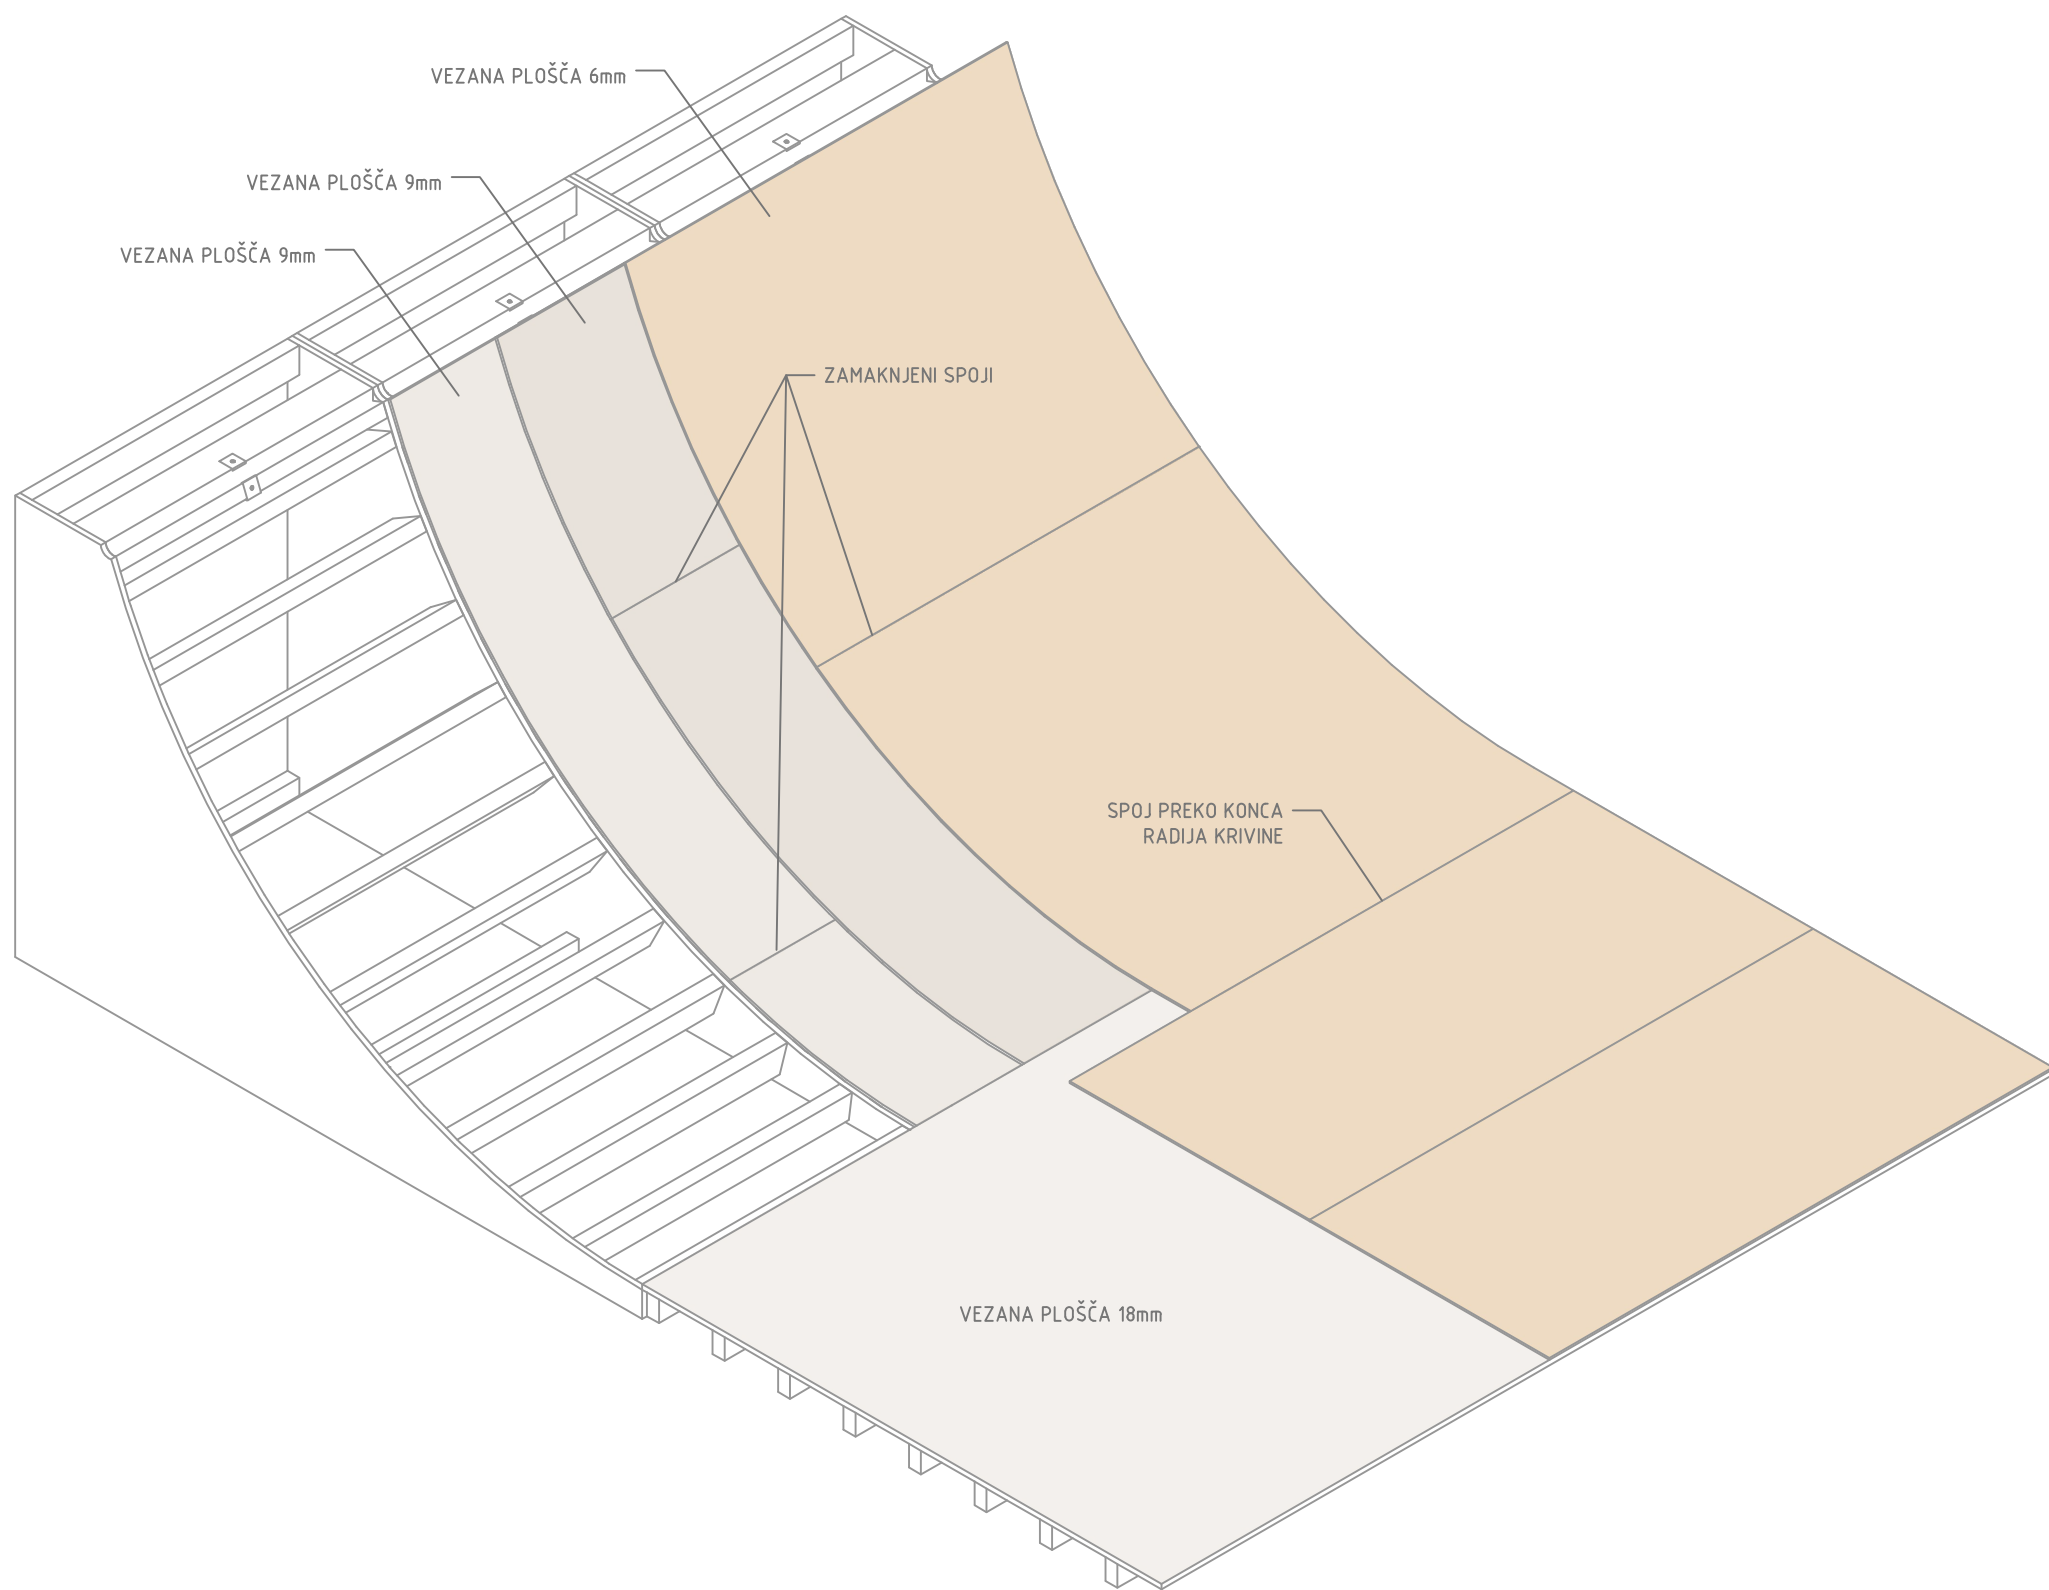

AKSONOMETRIJA: PRINCIP POLAGANJA VEZANIH PLOŠČ

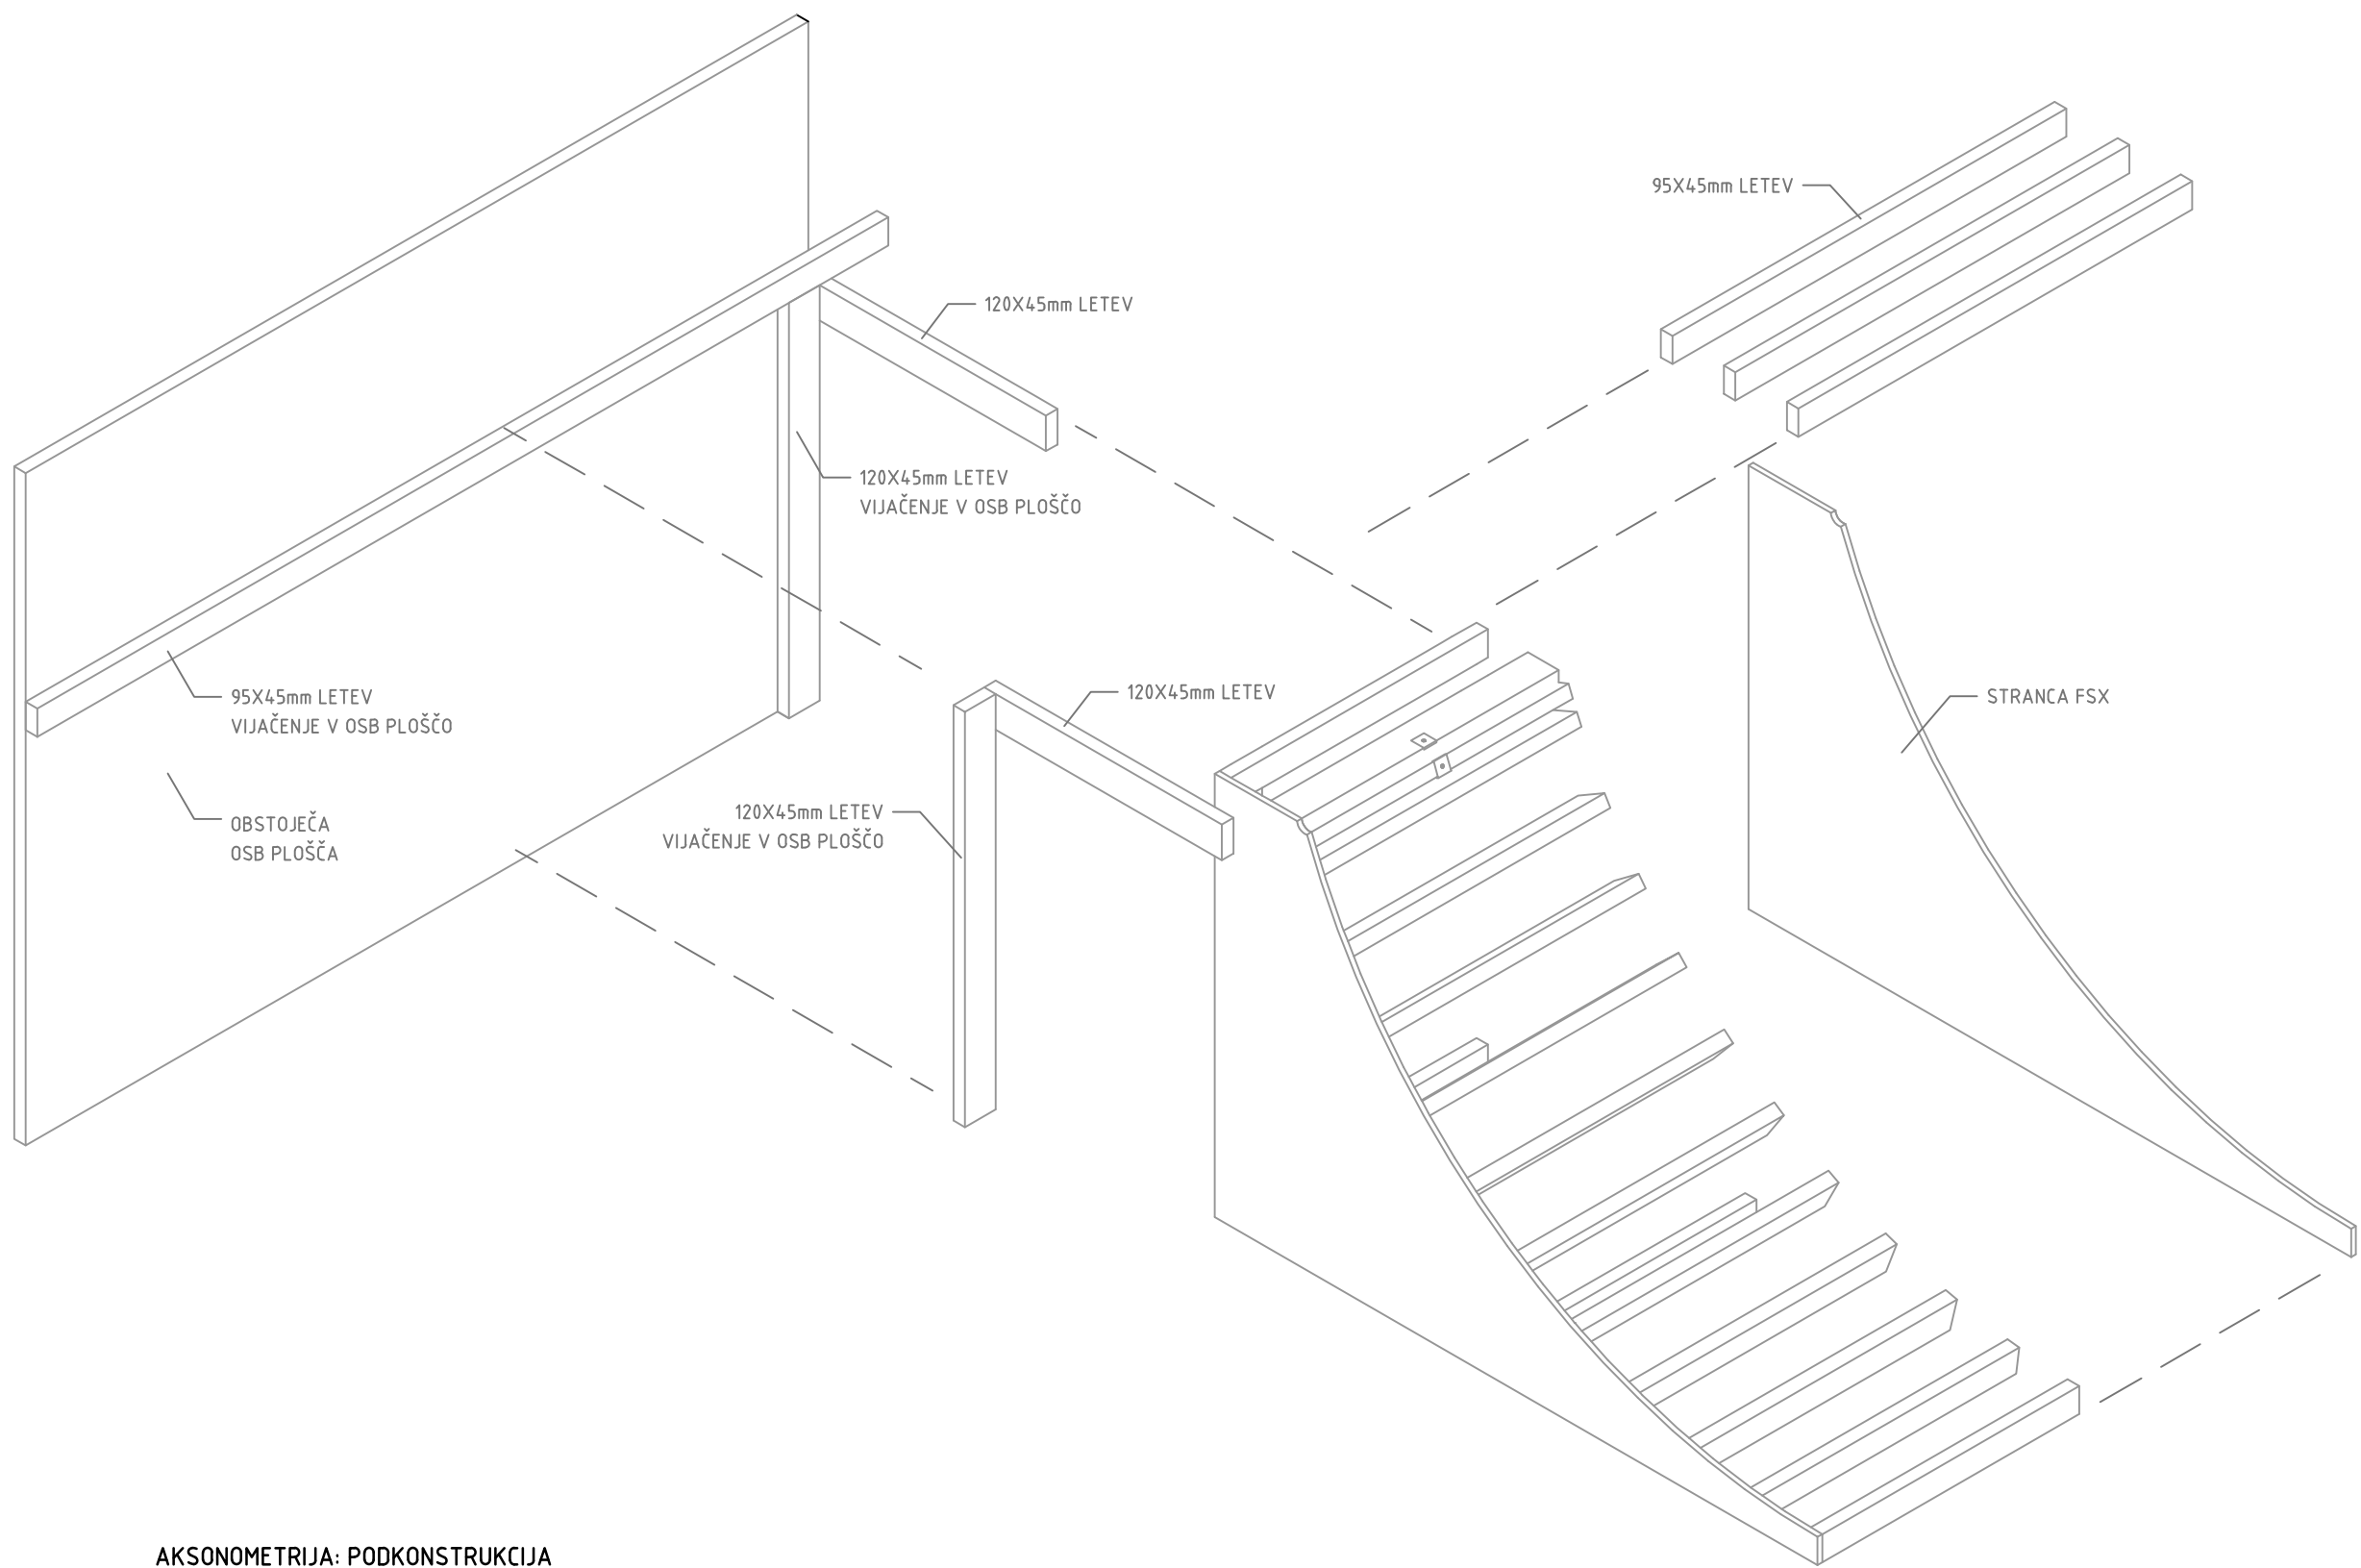

AKSONOMETRIJA: PODKONSTRUKCIJA

POJASNILA

VSE MERE SO PODANE V MILIMETRIH [mm]
VSE VIŠINE SO PODANE V METRIH [m]

SPLOŠNI OPIS LESENE KONSTRUKCIJE:

Vsi leseni elementi (razen podestov in tal) so zgrajeni iz prekatov, ki so sestavljeni iz stranic (CNC/lasersko razrezane vezane plošče) ter letev. Prekati so med seboj privijačeni. Na prekate se vijači dva/tri sloje vezanih plošč.

Podesti so zgrajeni iz letev; podkonstrukcije in okvirjev na katere se vijači dva sloja vezanih plošč. Podkonstrukcija podestev se privijači na obstoječo oblogo iz OSB plošče.

1. STRANICE

- Vezana plošča bukev, d:18mm, BB/B, nebrušena

OPOMBA:

Izvajalec razvrsti stranice (glej .dwg "Stranice-Razrez") po navodilih upravljalca CNC/laserja. Večina stranic mora biti razporejena na vezane plošče dimenzij: min. 3000x1500mm.

2. LETVE

- Konstrukcijske letve smreka/jelka, C24

Dimenzije:

- 145x45mm
- 120x45mm
- 95x45mm

OPOMBA:

Vsi prekati zavoji (t.i. "corners") so narejeni iz letev dim: 145x45mm. Ploskve letev na katero se vijači sloje vezanih plošč morajo imeti izdelan radij zavoja. Obdelava teh letev mora biti ročna. Podrobnejši opis je v tehničnem poročilu.

Podkonstrukcija lesenih tal in zgornjega sloja podesta je narejena iz letev dim: 95x45mm položenih v smeri kot je prikazano v shemah. Raster letev je 200mm.

KONČNA OBDELAVA (LES):

Pokrivni sloj flow sekcije (spodnji/a sloj/a in vrhni sloj) so vezane plošče prikazane v shemi in opisane v tehničnem poročilu.

Montažo oz. vpasovanje vezanih plošč prilagodi izvajalec na gradbišču pri čemer mora upoštevati zamikanje spojev posameznih slojev (kot je prikazano na shemi in opisano v tehničnem poročilu).

3. SPODNJI SLOJI

Za enojni spodnji sloj:

- Vezana plošča bukev, d: 18mm, B/BB, nebrušena

Za dvojni spodnji sloj:

- Vezana plošča breza, d: 9mm, BB/CP

4. ZGORNJI SLOJ:

- Vezana ploščev bukev, d: 6mm, B/BB

VIJAKI:

Pocinkani šeststrobi (Torx) vijaki za les z ugreznjeno glavo in delnim navojem.

Dimenzije:

- 6x120mm (pritrjevanje letev, pritrjevanje letev na stranice)
- 5x50mm (pritrjevanje spodnjega/vrhnega sloja)
- 4x35mm (povezovanje prekatov)

OPOMBE

- PRED IZVEDBO IZDELATI DELAVNIŠKE NAČRTE IN JIH V POTRDIŠEV PREDLOŽITI PROJEKTANTU.
- V PRIMERU NEJASNOSTI IN SPREMEMB KONTAKTIRATI PROJEKTANTA.
- VSE MERE PREVERITI NA KRAJU SAMEH.
- NAČRT USKLAJEVATI Z OBSTOJEČO GRAD. KONSTR., STROJNIMI IN EL. INSTALACIJAMI.

SPREMEMBE	DATUM
	PODPIS
OBJEKT	Skatepark Stožice
VRSTA PROJEKTA	PZI OPREMA
GLAVNI PROJEKTANT	PROJEKTANT SKATEPARKA
Sadar+Vuga d.o.o. Wolfova 1 1000 Ljubljana Slovenija	DOMS Vitemölgatan 12C 214 42 Malmö Švedska
OBDELAL	
Domen Stražar u.d.i.a.	
ŠT. PROJEKTA	DATUM
21_08	2022.10.04
NASLOV RISBE	
OPREMA SHEMA FLOW SEKCIJE PRINCIP KONSTRUKCIJE	
MERILO	ŠT. RISBE
1:20 (A1) 1:40 (A3)	OP.F-2



VSE MERE SO PODANE V MILIMETRIH [mm]
VSE VIŠINE SO PODANE V METRIH [m]

	Vrhnji sloj (Vezana ploščica)
	Prehodna ploščica (Protizdrsna vez. ploščica)
	Jeklena cev ("Coping")
	Zaščitna ograja
	Šifra copinga - (Jeklena okrogla cev)

(QRC,BOC) Coping (Jeklena okrogla cev):
- Glej detajli OP.F-DET-1, OP.F-DET-2

Prerezi so prikazani na: OP.F-4.1, OP.F-4.2
 Detajli so prikazani na: OP.F-DET-1 do OP.F-DET-3

- SKATEPARK JE PROJEKTIRAN NA PODLAGI:
359-19 SKATEPARK PID 03 PLANS 01, pridobljeno 17.05.2021
359-19 SKATEPARK pzi S01-S02 SHEMA TLAKOV_STROPOV
pridobljeno 17.05.2021

- POLEG NAČRTOV JE POTREBNO UPOŠTEVATI PRILožENE DATOTEKE:
 .dwg datoteko "Stranice-Razrez" s stranicami za CNC/laserski razrez;
 .dwg datoteko "Jeklo-prefab" z vsemi kosi elementov iz jekla
 .skp datoteko "3D-Street Sekcija" in "3D-Flow-Sekcija"

- PRED IZVEDBO IZDELATI DELAVNIŠKE NAČRTE IN JIH V POTRDI TEV PREDLOŽITI PROJEKTANTU.
- V PRIMERU NEJASNOSTI IN SPREMEMB KONTAKTIRATI PROJEKTANTA.
- VSE MERE PREVERITI NA KRAJU SAMEM.
- NAČRT USKLAJEVATI Z OBSTOJEČO GRAD. KONSTR., STROJNIMI IN EL. INSTALACIJAMI.

SPREMEMBE		DATUM	
		PODPIŠ	
OBJEKT			
Skatepark Stožice			
VRSTA PROJEKTA			
PZI OPREMA			
GLAVNI PROJEKTANT		PROJEKTANT SKATEPARKA	
Sadar+Vuga d.o.o. Wolfowa 1. 1000 Ljubljana Slovenija		DOMS Vitemöllgatan 12C 214 42 Malmö Švedska	
			
ODDEŁAL			
Domen Stražar u.d.i.a.			
ŠT. PROJEKTA	DATUM		
21_08	2022.10.04		
NASLOV RISBE			
OPREMA SHEMA FLOW SEKCIJE TŁRŁS			
MERİŁO	ŠT. RISBE		
1:50 (A1)	OP.F-3.1		
1:100 (A3)			

It can be copied only with written permission of the author.



LEGENDA:

	Šifra stranice
	Šifra stranice (skrajšane)


REFERENCE:

Prezezi so prikazani na: OP.F-4.1, OP.F-4.2
Detajli so prikazani na: OP.F-DET-1 do OP.F-DET-3

OPOMBE

- SKATEPARK JE PROJEKTIRAN NA PODLAGI 359-19 SKATEPARK PID 03 PLANS 01, PRIJEDLOŽENO 17.05.2021
- 359-19 SKATEPARK pzi 501 - 502 SHEMA TLAKOV_STROPOV, PRIJEDLOŽENO 17.05.2021
- POLEGE NAČRTOV JE POTREBNO UPOŠTEVATI PRILUŽENE DATOTEKE, dwg datoteko "Stranice-Razrez" s stranicami za CNC/laserski razrez, dwg datoteko "Jeklo-prefab" z vsemi kosi elemenfov iz jekla skg datoteko "3D-Street Sekcija" in "3D-Flur-Sekcija"
- PRED IZVEDBO IZDELATI DELAVNIŠKE NARISJE IZ JIH V POTRDIITEV PREDLOŽITI PROJEKTANTU.
- V PRIMERU NE JASNOSTI IN SPREMEMB KONTAKTIRATI PROJEKTANT
- VSE MERE PREVERITI NA OBJEKTU SAMEH.
- NAČRT UKEVAJEVAZI ZA KRAJŠO DO GRAD KONSTR. STROJNICI IN E INSTALACIJA

SPREMEMBE		DATUM	
		PODPIS	
OBJEKT			
Skatepark Stožice			
VRSTA PROJEKTA			
PZI OPREMA			
GLAVNI PROJEKTANT		PROJEKTANT SKATEPARKA	
Sadar+Vuga d.o.o. Wolfova 1 1000 Ljubljana Slovenija		DOMS Vitmolegata 12C 214 42 Malmö Švedska	
			
OBJEDNAL			
Domen Stražar u.d.i.a.			
ŠT. PROJEKTA	DATUM		
21_08	2022.10.04		
NASLOV RISBE			
OPREMA SCHEMA FLOW SEKCIJE TLOVIS PODKONSTRUKCIJE - PREKATI			
MERILO	ŠT. RISBE		
1:50 (A1) 1:100 (A3)	OP.F-3.2		

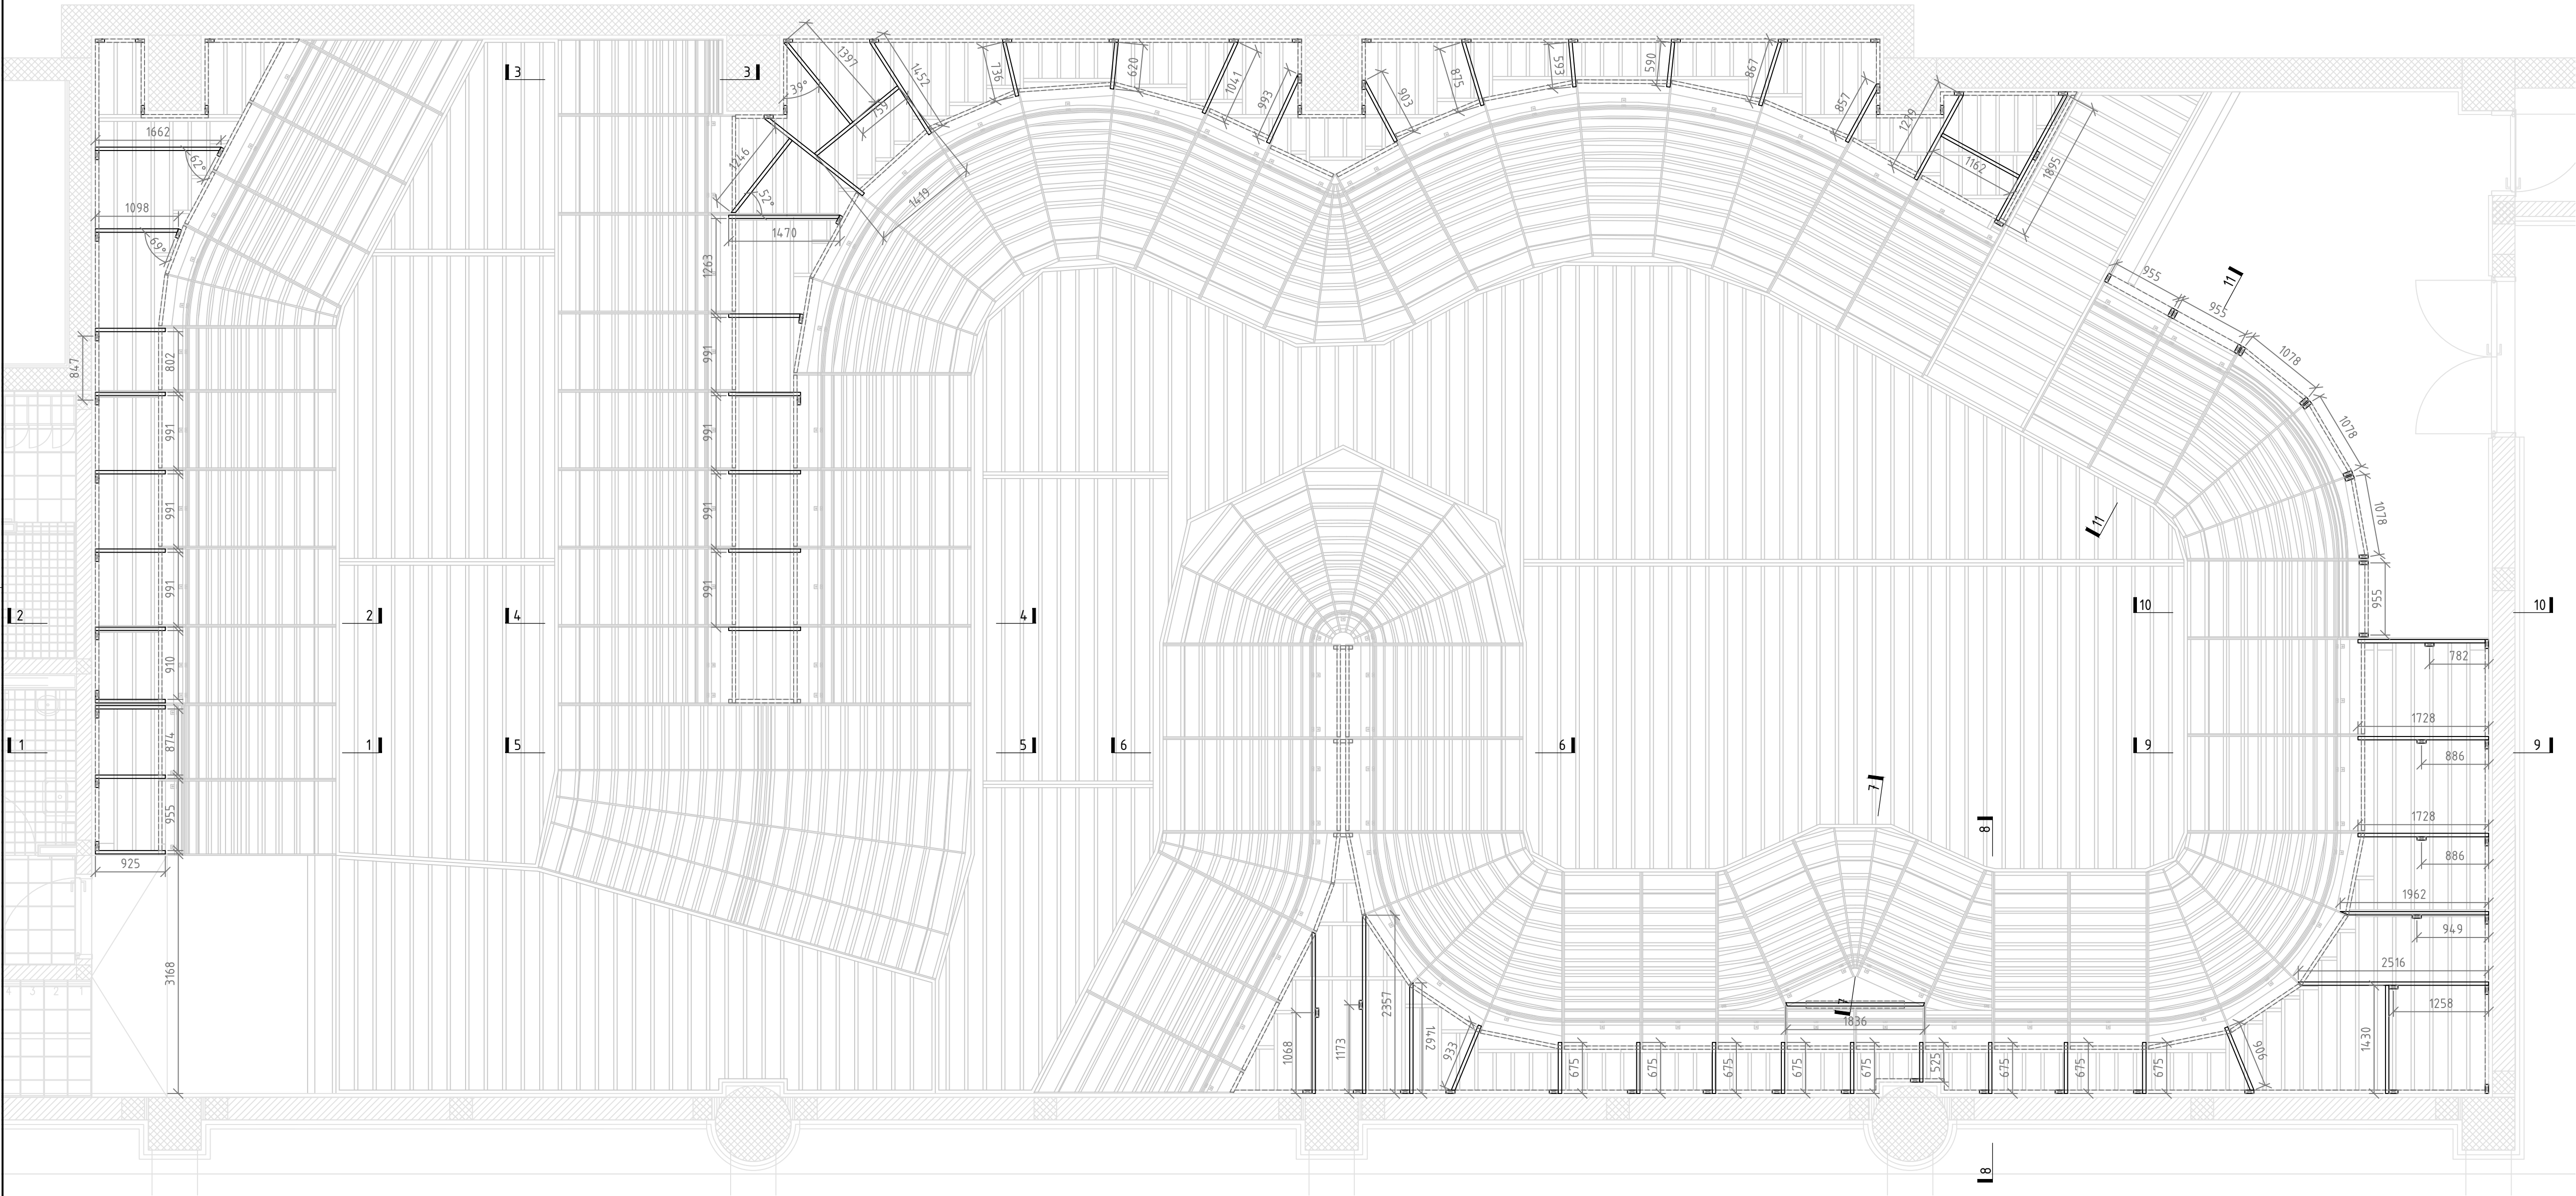

TLORIS FLOW SEKCIJA – PODKONSTRUKCIJA (PODESTI)


POJASNILA
VSE MERE SO PODANE V MILIMETRIH [mm]
VSE VIŠINE SO PODANE V METRIH [m]

OPOMBE:
Konstrukcija lesenih tal je narejena iz letev 95x45 kot je prikazano na shemah. Raster je 200mm.
Zgornja podkonstrukcija podestov je narejena iz letev 95x45 kot je prikazano na shemah. Raster je 200mm.


REFERENCE:
Prerezi so prikazani na: OP.F-4.1, OP.F-4.2
Defajli so prikazani na: OP.F-DET-1 do OP.F-DET-3

- OPOMBE
- SKATEPARK JE PROJEKTIRAN NA PODLAGI:
359-19 SKATEPARK PID 03 PLANS 01, pridobljeno 17.05.2021
359-19 SKATEPARK pzi 501-502 SHEMA TLAKOV_STROPOV, pridobljeno 17.05.2021
 - POLEG NAČRTOV JE POTREBNO UPOŠTEVATI PRILOŽENE DATOTEKE:
dwg datoteko "Stranice-Razrez" s stranicami za CNC/laserski razrez
dwg datoteko "Jeklo-prefab" z vsemi kosi elementov iz jekla
skp datoteko "3D-Street Sekcija" in "3D-Flow-Sekcija"
 - PRED IZVEDBO IZDELATI DELAVNIŠKE NAČRTE IN JIH V POTRDIŠEV PREDLOŽITI PROJEKTANTU.
 - V PRIMERU NEJASNOSTI IN SPREMEMB KONTAKTIRATI PROJEKTANTA.
 - VSE MERE PREVERITI NA KRAJU SAMEM.
 - NAČRT USKLAJEVATI Z OBSTOJEČO GRAD. KONSTR., STROJNIMI IN EL. INSTALACIJAMI.


SPREMEMBE		DATUM
		PODPIS
OBJEKT		
Skatepark Stožice		
VRSTA PROJEKTA		
PZI OPREMA		
GLAVNI PROJEKTANT		PROJEKTANT SKATEPARKA
Sadar+Vuga d.o.o. Wolfova 1 1000 Ljubljana Slovenija		DOMS Vitemölgatan 12C 214 42 Malmö Švedska
		
OBDELAL		
Domen Stražar u.d.i.a.		
ŠT. PROJEKTA	DATUM	
21_08	2022.10.04	
NASLOV RISBE		
OPREMA OPREMA FLOW SEKCIJE TLORIS PODKONSTRUKCIJE - PODESTI		
MERILO	ŠT. RISBE	
1:50 (A1) 1:100 (A3)	OP.F-3.3	

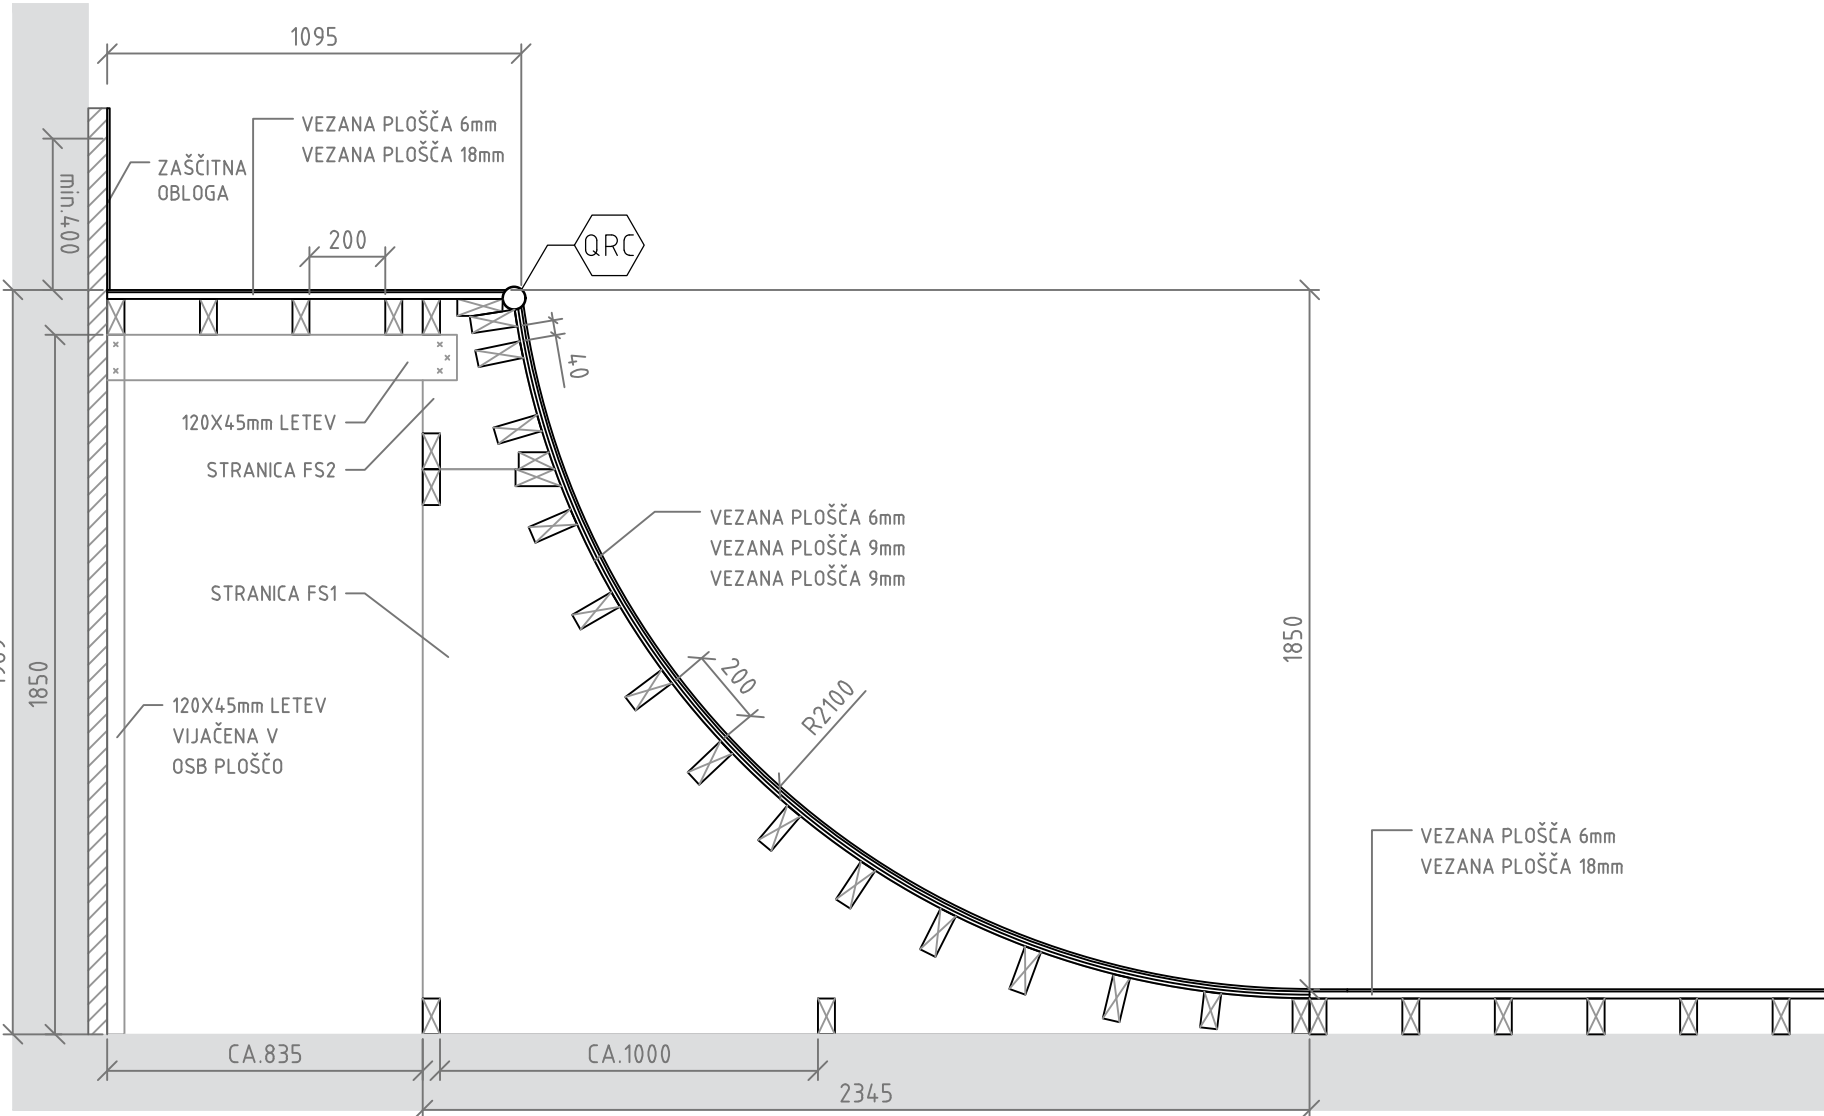


PREREZ 1

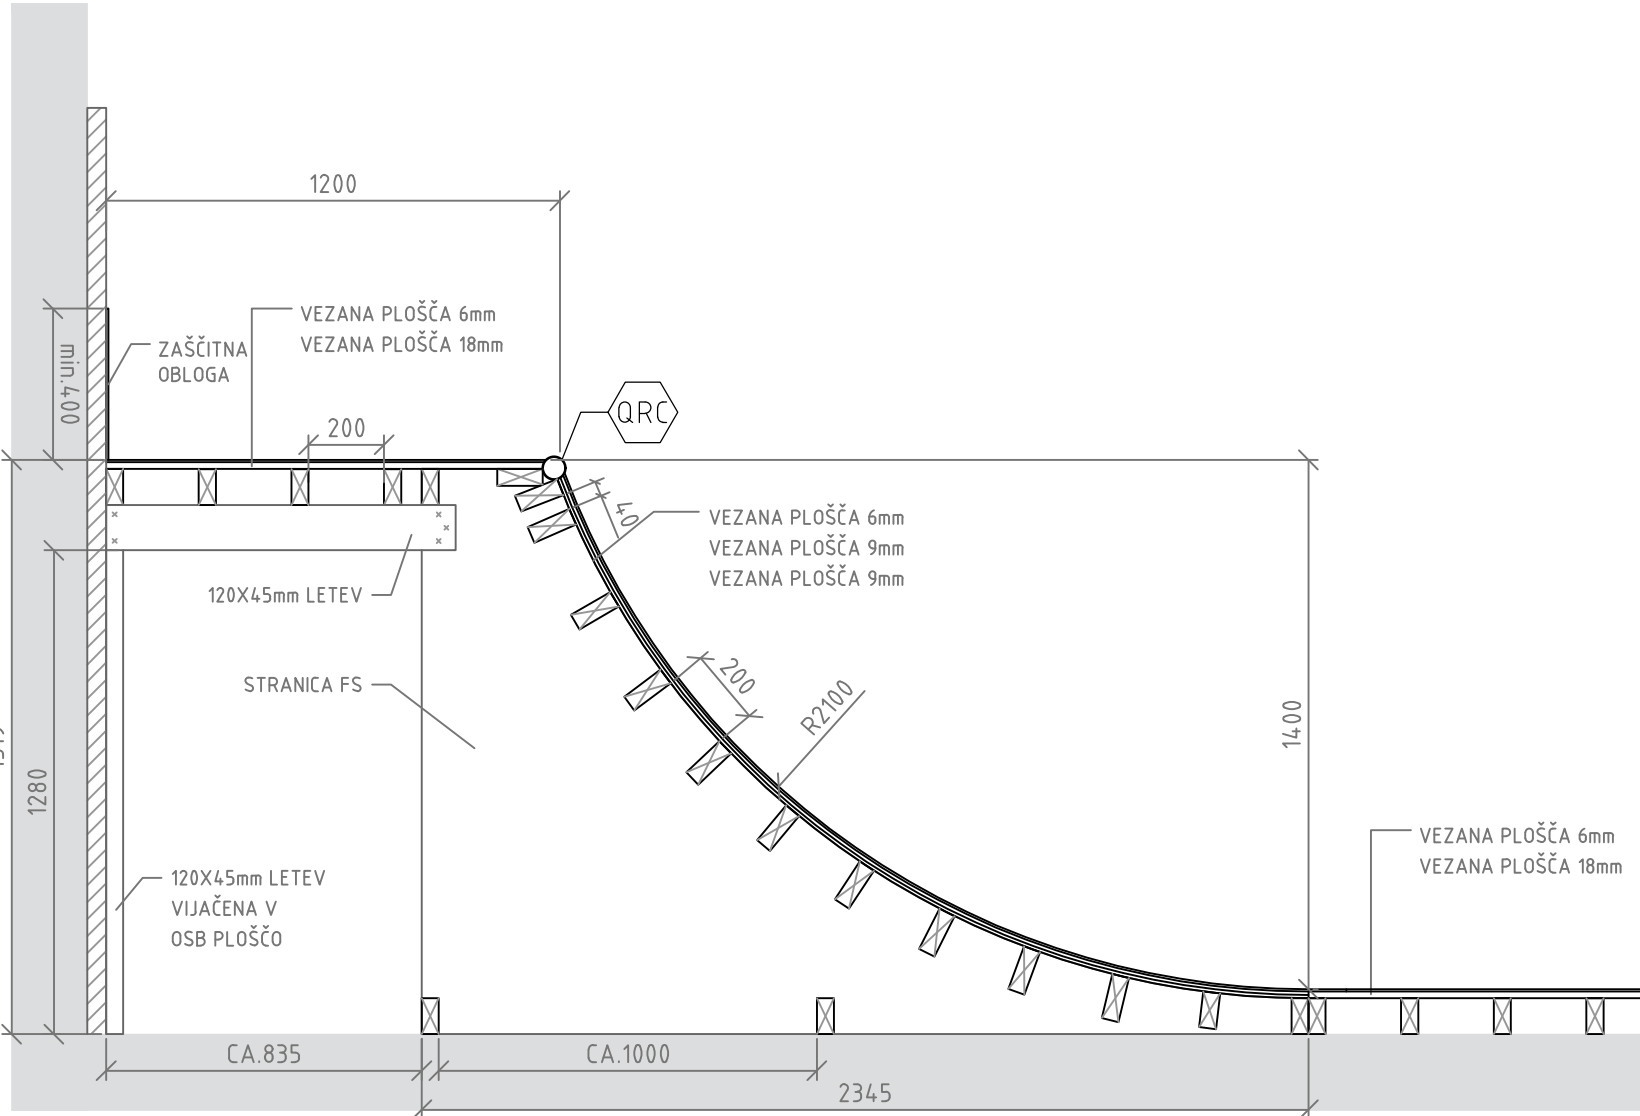


PREREZ 2

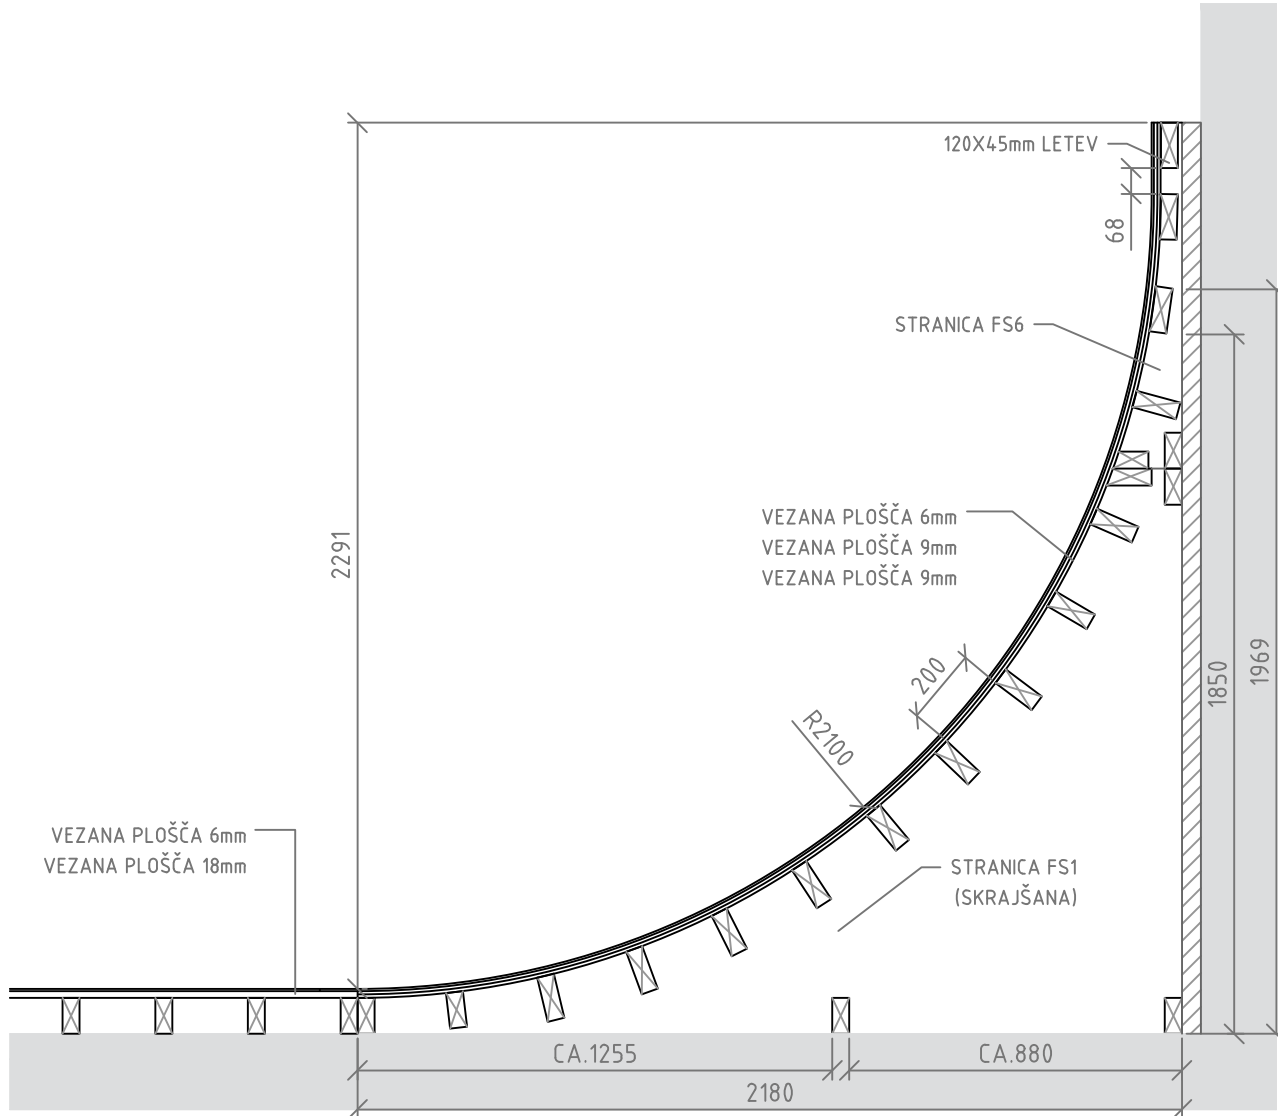


PREREZ 3

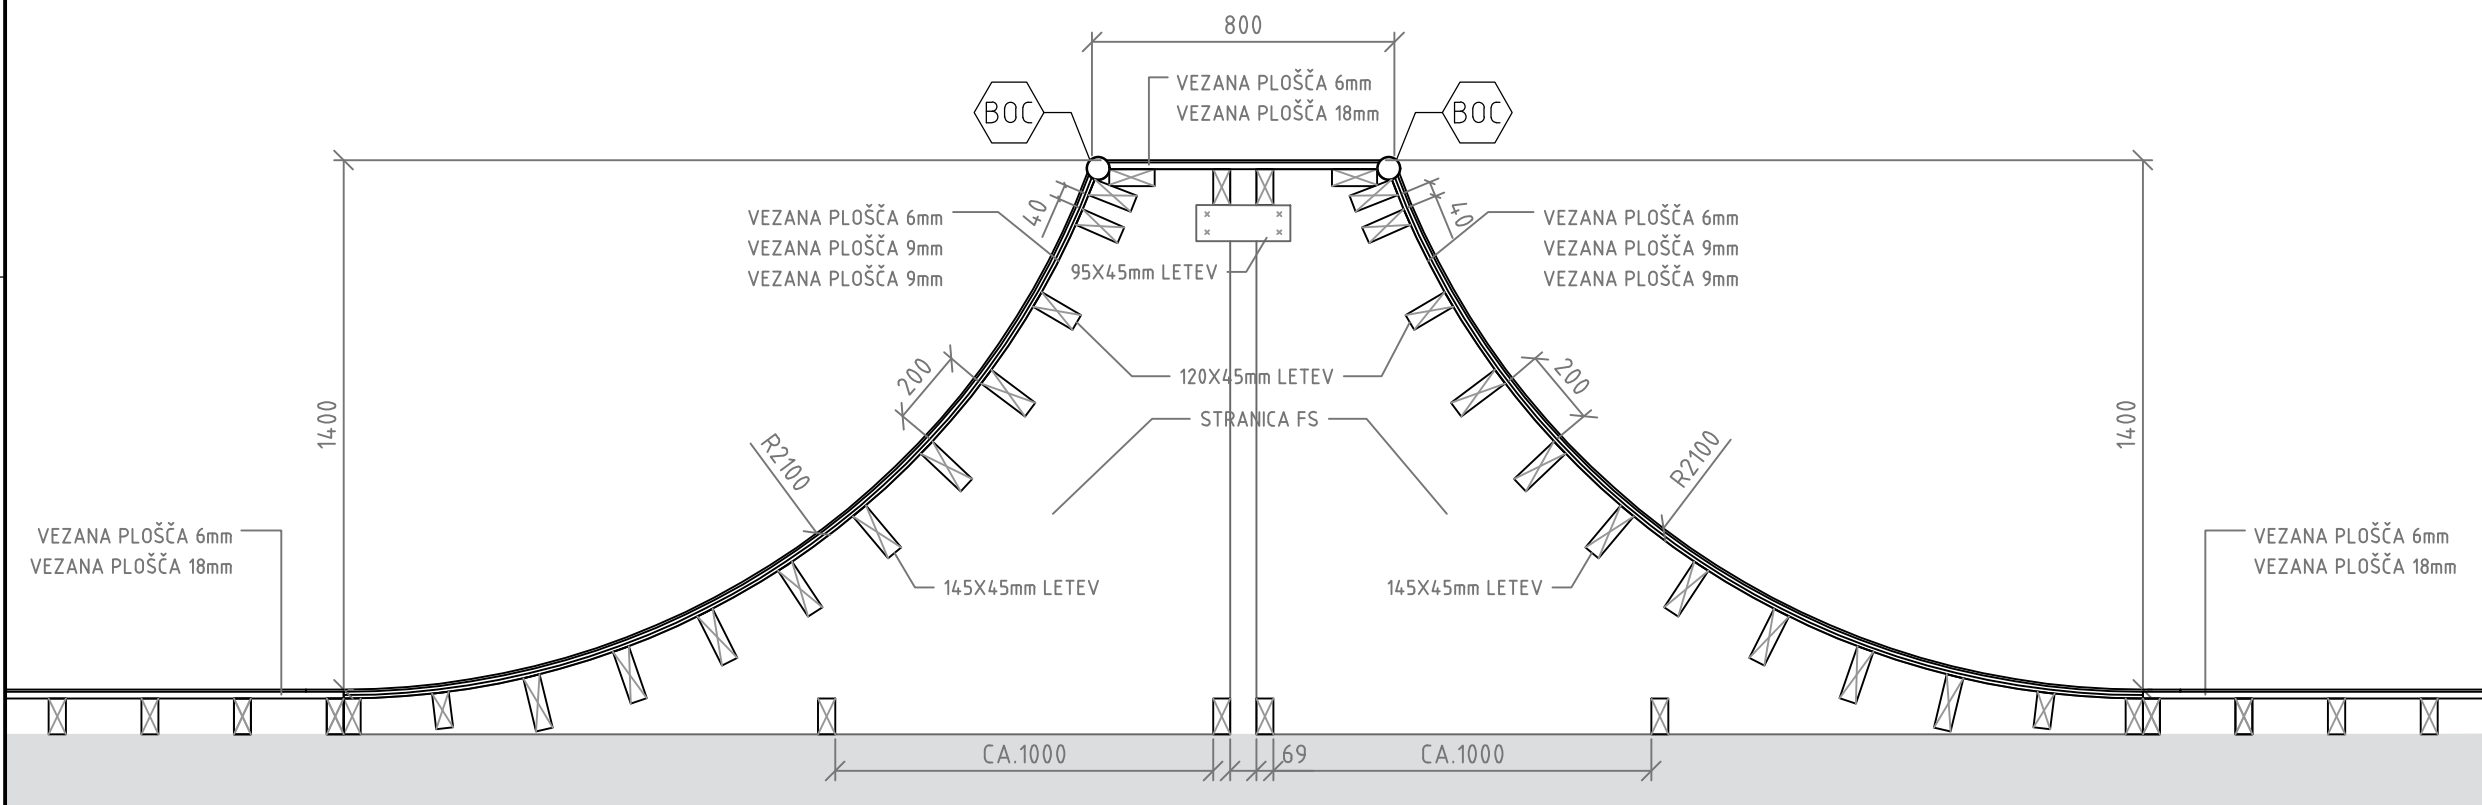

PREREZ 4

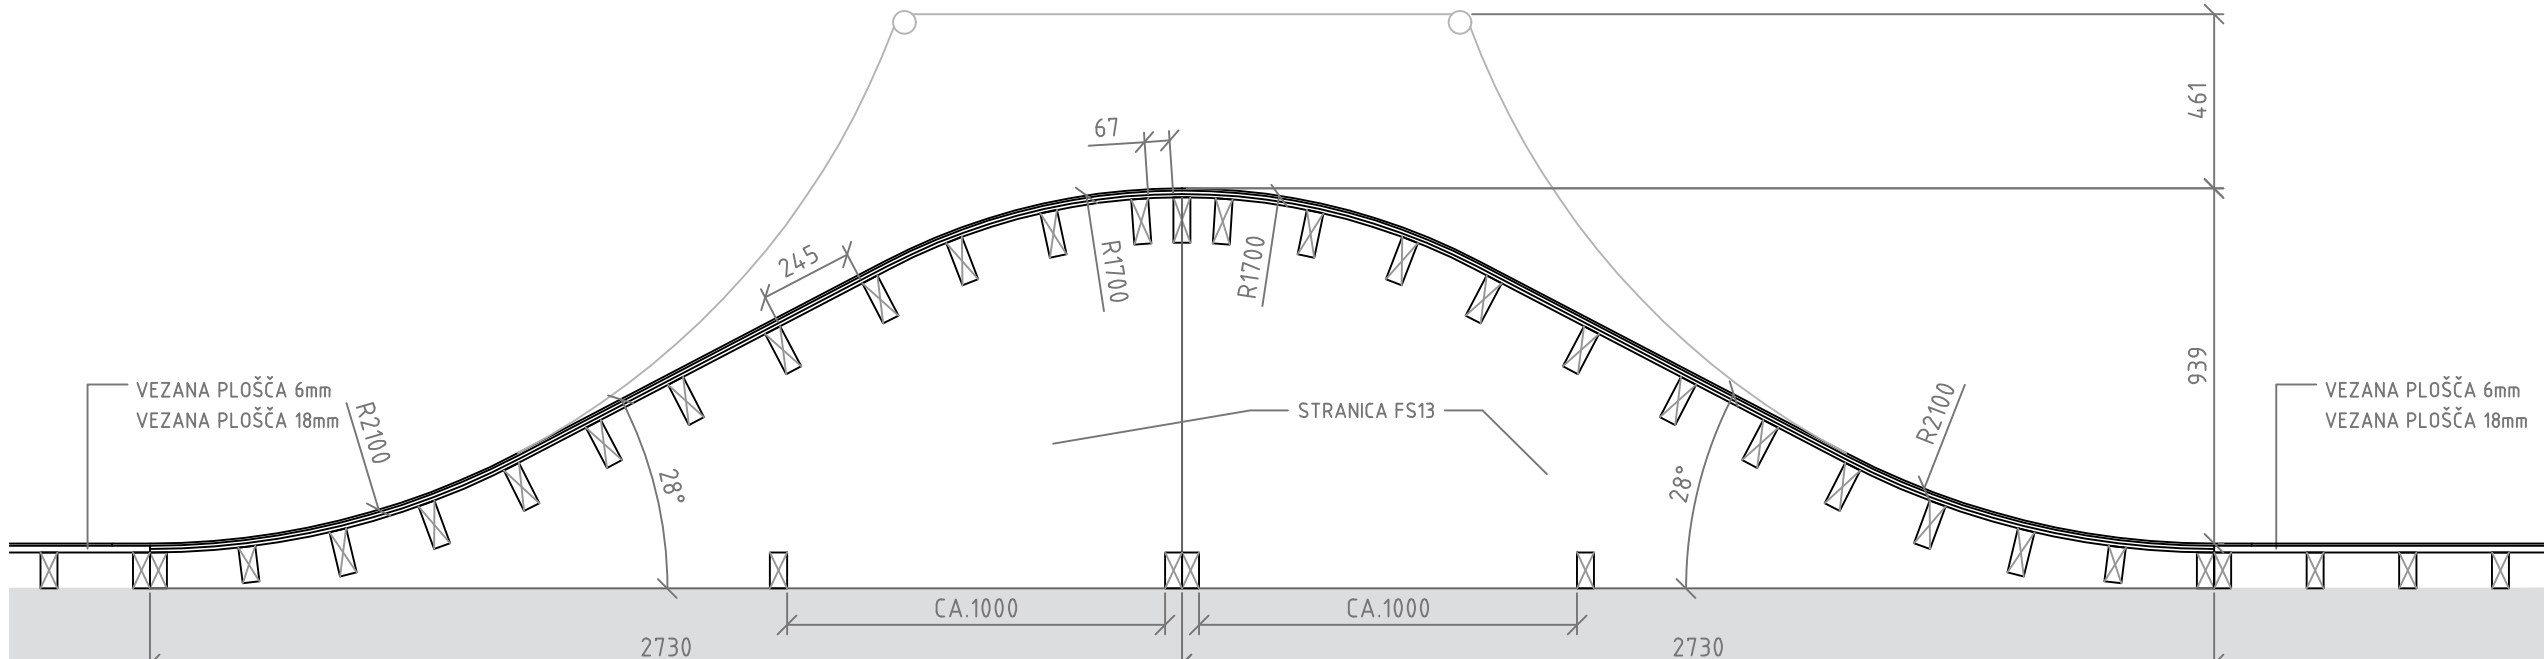

PREREZ 5

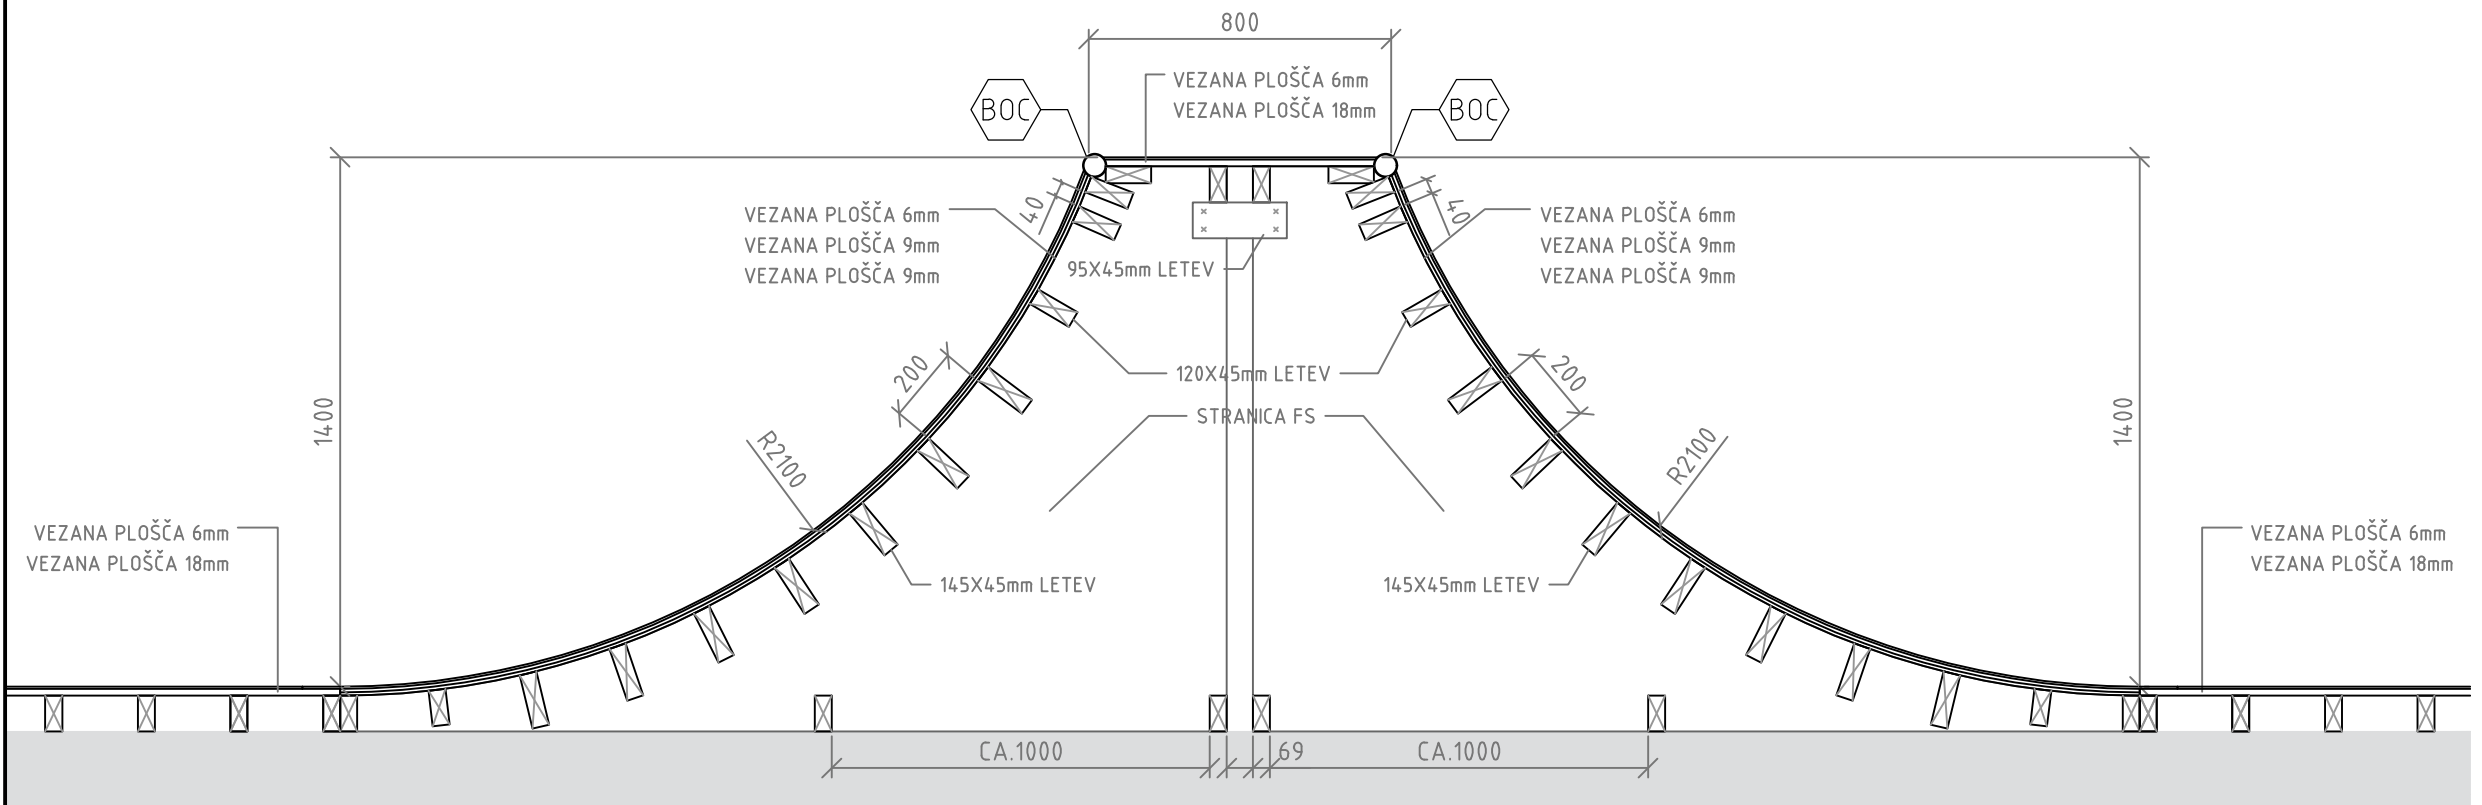

PREREZ 6

POJASNILA
VSE MERE SO PODANE V MILIMETRIH [mm]
VSE VIŠINE SO PODANE V METRIH [m]

LEGENDA:
XC Šifra copinga - (Ujeklana okrogla cev)

REFERENCE:
Detalji so prikazani na: OP.F-DET-1 do OP.F-DET-3


OPOMBE
- SKATEPARK JE PROJEKTIRAN NA PODLAGI:
359-19 SKATEPARK PID 03 PLANS 01, pridobljeno 17.05.2021
359-19 SKATEPARK pzi 501-502 SHEMA TLAKOV_STROPOV, pridobljeno 17.05.2021
- POLEGA NAČRTOV JE POTREBNO UPOŠTEVATI PRILOŽENE DATOTEKE:
dwg datoteko "Stranice-Razrez" s stranicami za CNC/laserski razrez
dwg datoteko "Jeklo-prefab" z vsemi kosi elementov iz jekla
skp datoteko "3D-Street Sekcija" in "3D-Flow-Sekcija"
- PRED IZVEDBO IZDELATI DELAVNIŠKE NAČRTE IN JIH V POTRDIJEV PREDLOŽITI PROJEKTANTU.
- V PRIMERU NEJASNOSTI IN SPREMEMB KONTAKTIRATI PROJEKTANTA.
- VSE MERE PREVERITI NA KRAJU SAMEM.
- NAČRT USKLAJEVATI Z OBSTOJEČO GRAD. KONSTR., STROJNIMI IN EL. INSTALACIJAMI.

SPREMEMBE	DATUM
	PODPIS
OBJEKT	Skatepark Stožice
VRSTA PROJEKTA	PZI OPREMA
GLAVNI PROJEKTANT	PROJEKTANT SKATEPARKA
Sadar+Vuga d.o.o. Wolfova 1 1000 Ljubljana Slovenija	DOMS Vitemölegatan 12C 214 42 Malmö Švedska
OBDELAL	
Domen Stražar u.d.i.a.	
ŠT. PROJEKTA	DATUM
21_08	2022.10.04
NASLOV RISBE	
OPREMA SHEMA FLOW SEKCIJE PREREZI (1-6)	
MERILO	ŠT. RISBE
1:20 (A1) 1:40 (A3)	OP.F-4.1




- PRED IZVEDBO IZDELATI DELAVNIŠKE NAČRTE IN JIH V POTRDIJEV PREDLOŽITI PROJEKTANTU.
- V PRIMERU NEJASNOSTI IN SPREMEMB KONTAKTIRATI PROJEKTANTA.
- VSE MERE PREVERITI NA KRAJU SAMEM.
- NAČRT USKLAJEVATI Z OBSTOJEČO GRAD. KONSTR., STROJNIMI IN INSTALACIJAMI.


SPREMEMBE		DATUM
		PODPIS
OBJEKT		
Skatepark Stožice		
VRSTA PROJEKTA		
PZI OPREMA		
GLAVNI PROJEKTANT		PROJEKTANT SKATEPARKA
Sadar+Vuga d.o.o. Wolfova 1 1000 Ljubljana Slovenija		DOMS Vitomillegatan 12C 214-62 Malina Švedska
DOMS		
OBJEDNAL		
Domen Stražar u.d.i.a.		
ŠT. PROJEKTA	DATUM	
21_08	2022.10.04	
NASLOV RISBE		
OPREMA		
SHEMA FLOW SEKCIJE		
PREREZI (7-11)		
MERILO	ŠT. RISBE	
1:20 (A1)	OP.F-4.2	
1:40 (A3)		

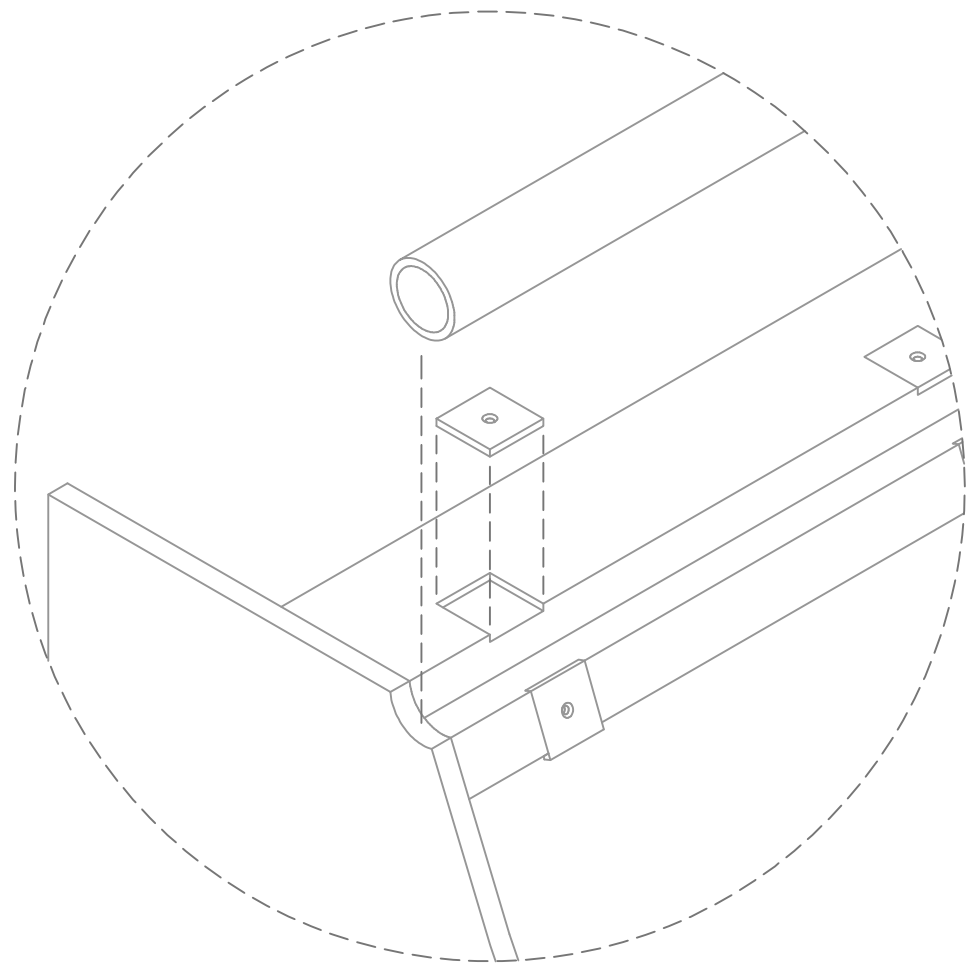


AKSONOMETRIJA DETAJLA "COPING" (QRC, BOC)

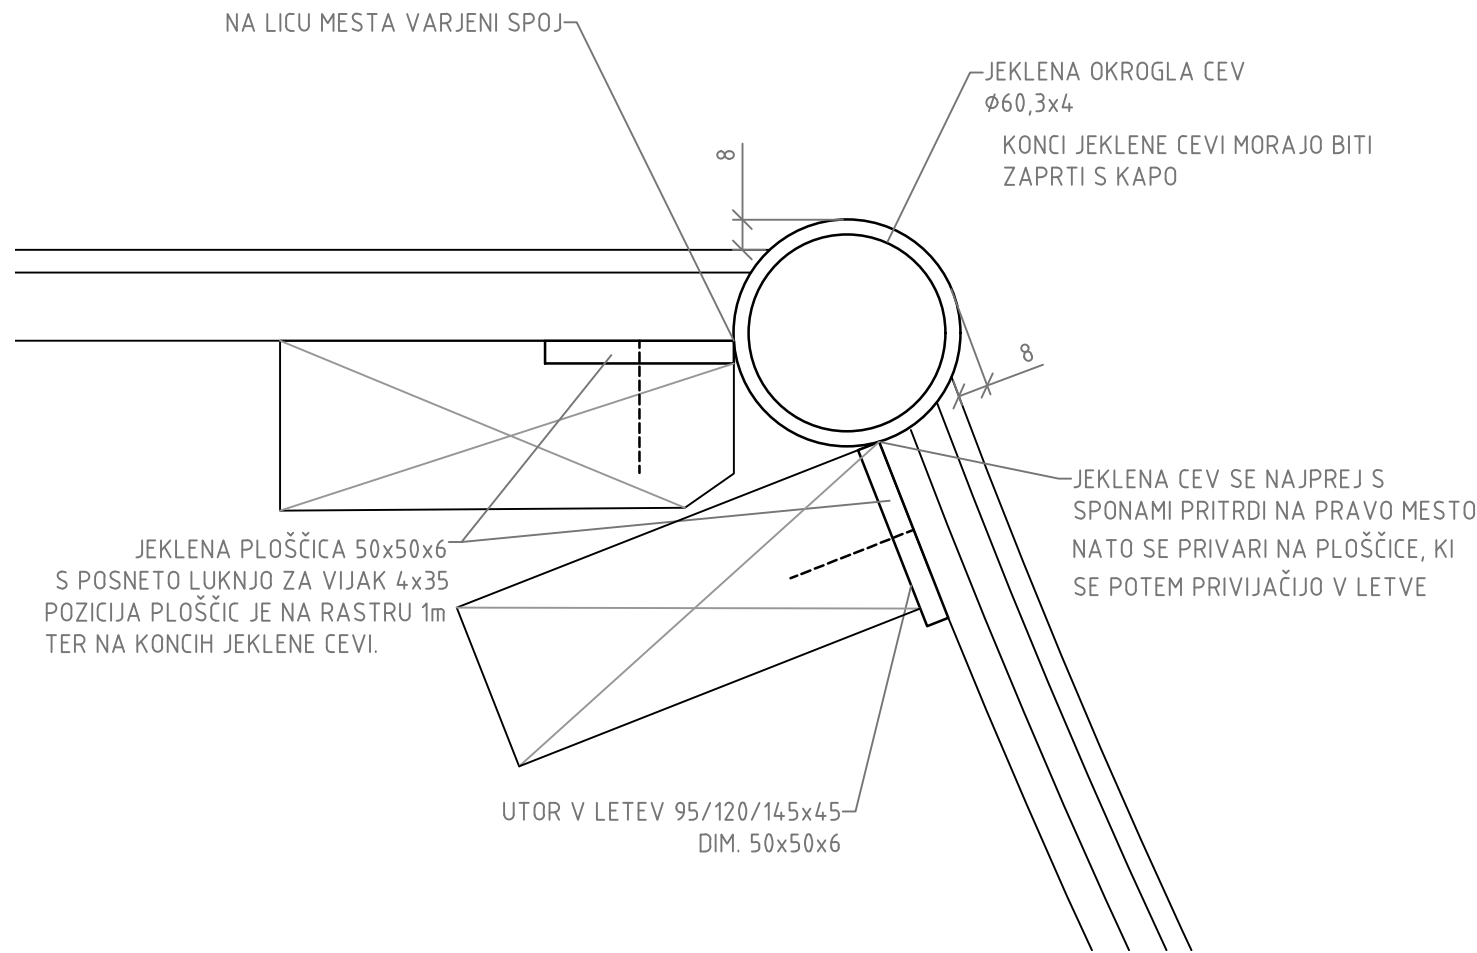


DETAJL "COPING" (QRC, BOC) / M 1:2

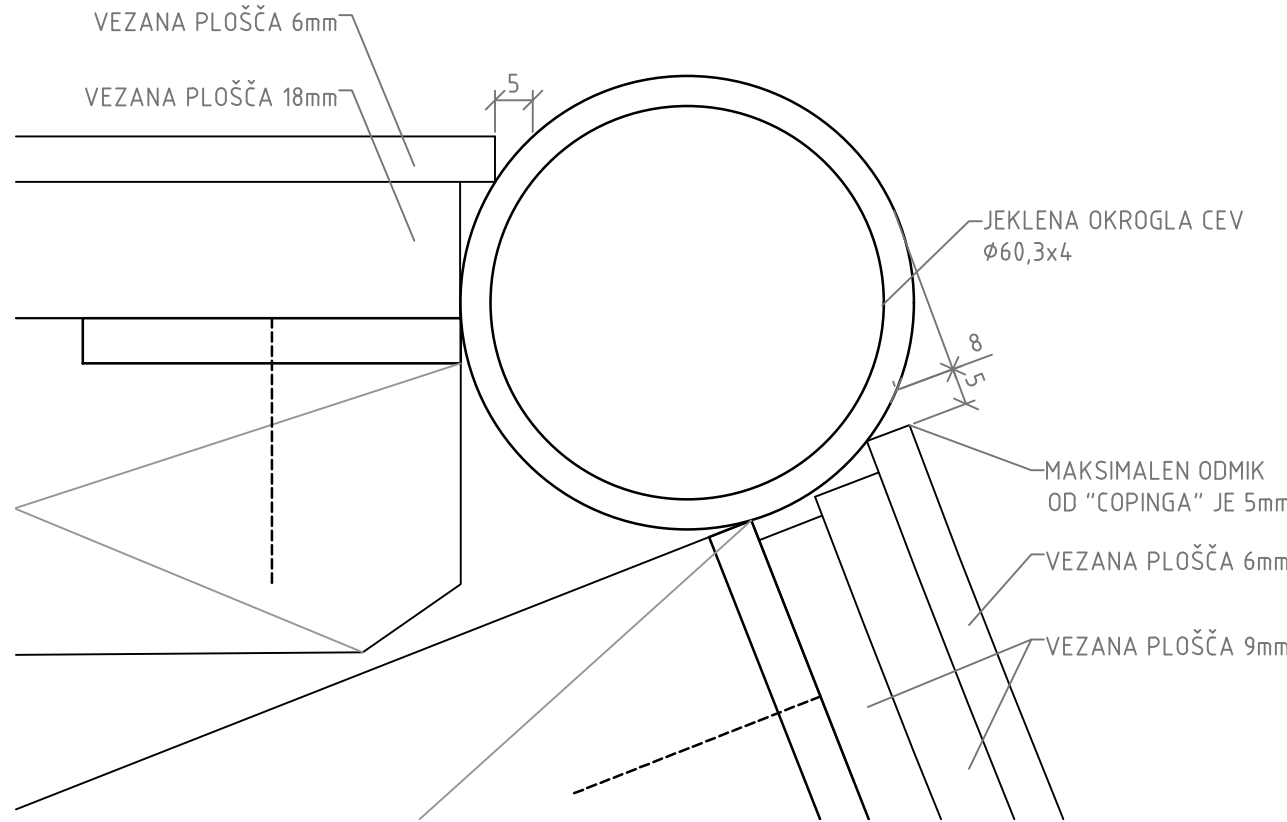


DETAJL STIKA "COPING" (QRC, BOC) IN VEZANE PLOŠČE / M 1:1

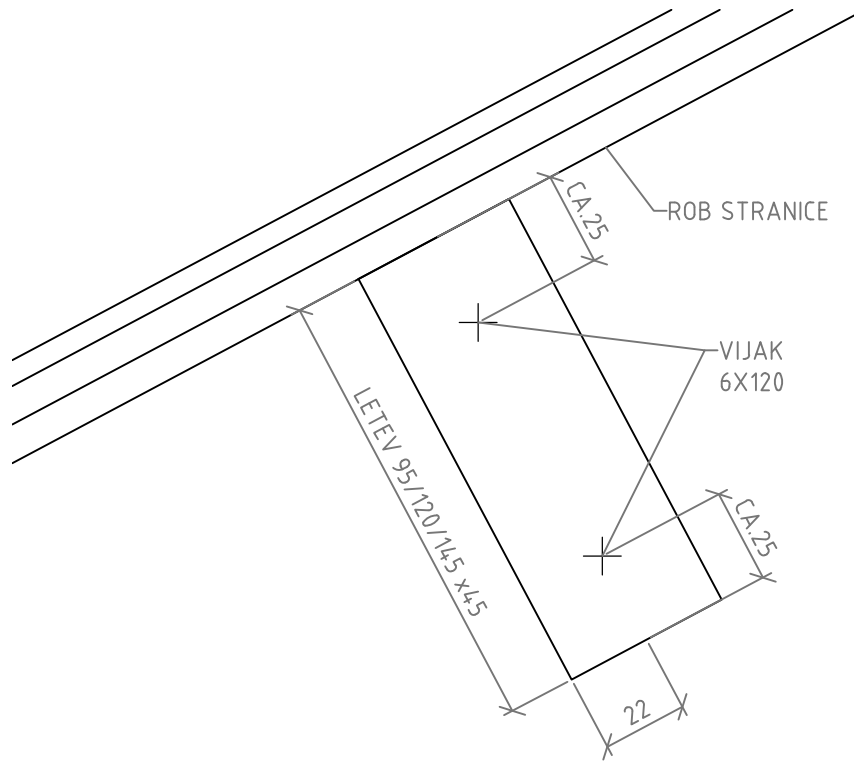

DETAJL VIJAČENJA LETEV V STRANICE / M 1:2

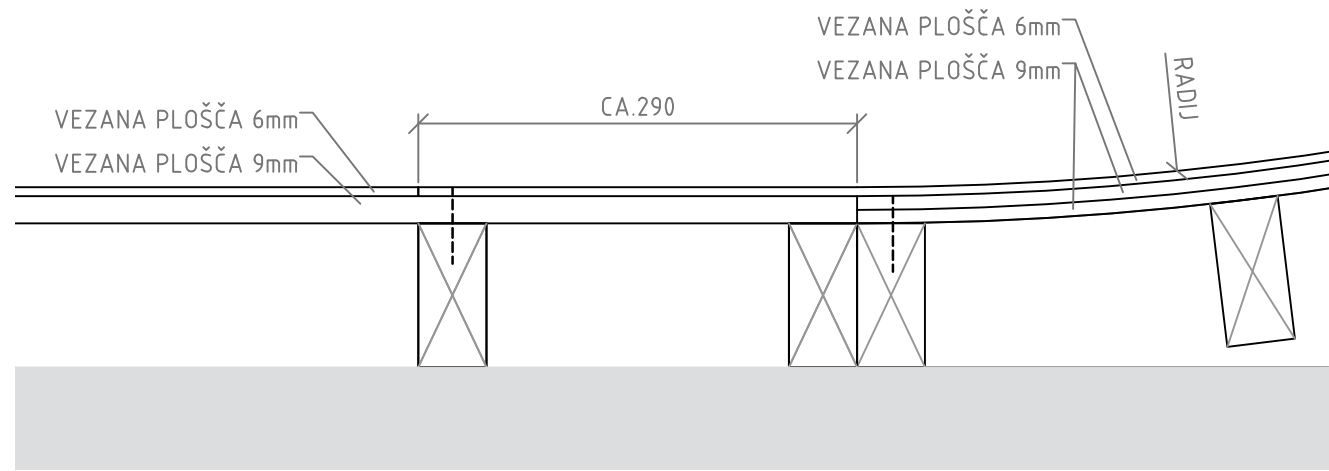

DETAJL PREHODA VEZANE PLOŠČE KRIVINA-RAVNINA / M 1:2

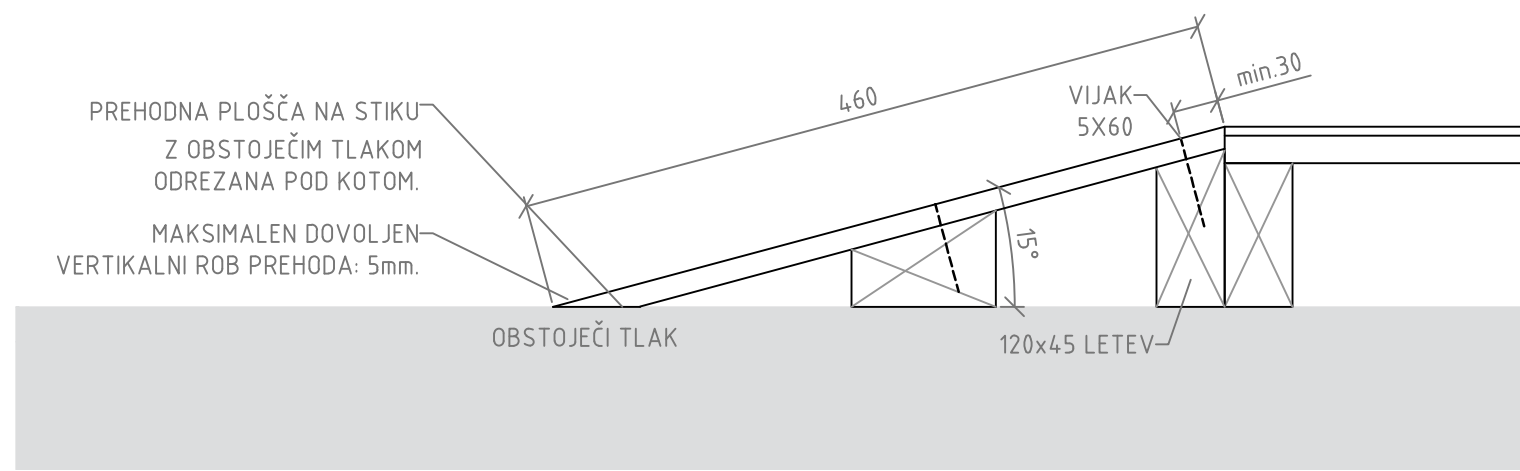


DETAJL PREHODNE PLOŠČE / M 1:5

POJASNILA
VSE MERE SO PODANE V MILIMETRIH [mm]
VSE VIŠINE SO PODANE V METRIH [m]


OPOMBE

- SKATEPARK JE PROJEKTIRAN NA PODLAGI: 359-19 SKATEPARK PID 03 PLANS 01, pridobljeno 17.05.2021 359-19 SKATEPARK pzi 501-502 SHEMA TLAKOV_STROPOV, pridobljeno 17.05.2021
- POLEG NAČRTOV JE POTREBNO UPOŠTEVATI PRILOŽENE DATOTEKE: dwg datoteko "Stranice-Razrez" s stranicami za CNC/laserski razrez dwg datoteko "Jeklo-prefab" z vsemi kosi elementov iz jekla skp datoteko "3D-Street Sekcija" in "3D-Flow-Sekcija"
- PRED IZVEDBO IZDELATI DELAVNIŠKE NAČRTE IN JIH V POTRDIŠEV PREDLOŽITI PROJEKTANTU.
- V PRIMERU NEJASNOSTI IN SPREMEMB KONTAKTIRATI PROJEKTANTA.
- VSE MERE PREVERITI NA KRAJU SAMEM.
- NAČRT USKLAJEVATI Z OBSTOJEČO GRAD. KONSTR., STROJNIMI IN EL. INSTALACIJAMI.


SPREMEMBE		DATUM	
		PODPIS	
OBJEKT			
Skatepark Stožice			
VRSTA PROJEKTA			
PZI OPREMA			
GLAVNI PROJEKTANT		PROJEKTANT SKATEPARKA	
Sadar+Vuga d.o.o. Wolfova 1 1000 Ljubljana Slovenija		DOMS Vitemölegatan 12C 214 42 Malmö Švedska	
			
OBDELAL			
Domen Stražar u.d.i.a.			
ŠT. PROJEKTA		DATUM	
21_08		2022.10.04	
NASLOV RISBE			
OPREMA SHEMA FLOW SEKCIJE DETAJLI			
MERILO		ŠT. RISBE	
RAZLIČNO (A1)		OP.F-DET-1	

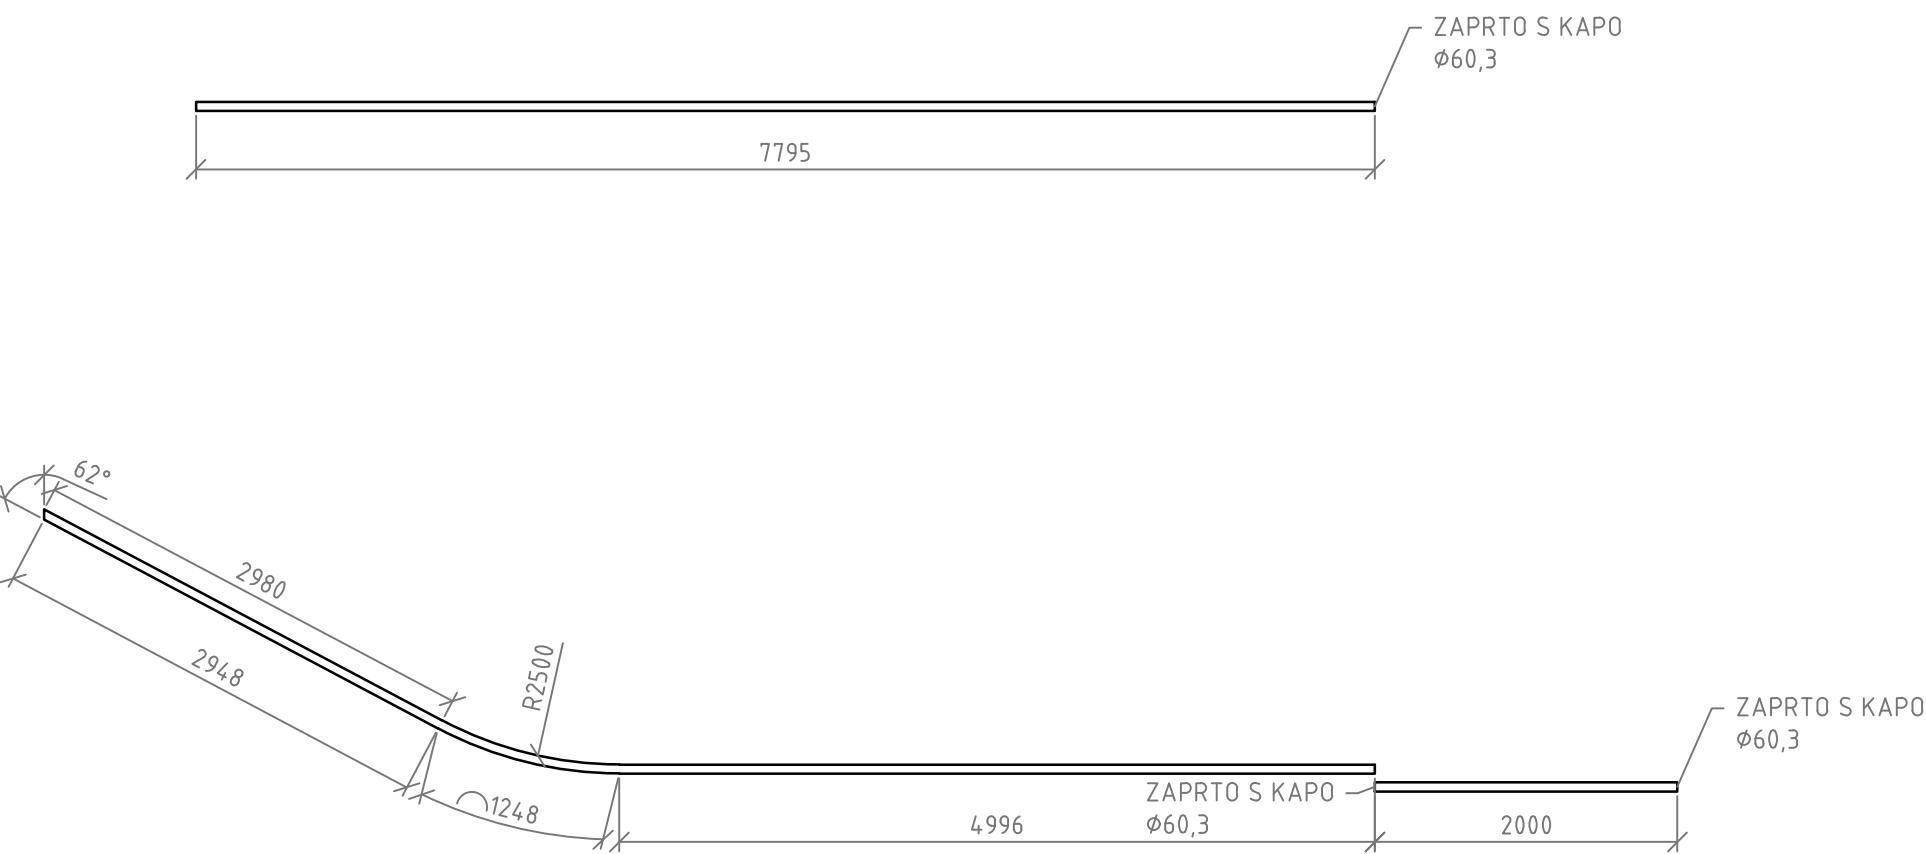

TLORIS "COPING" (QRC)

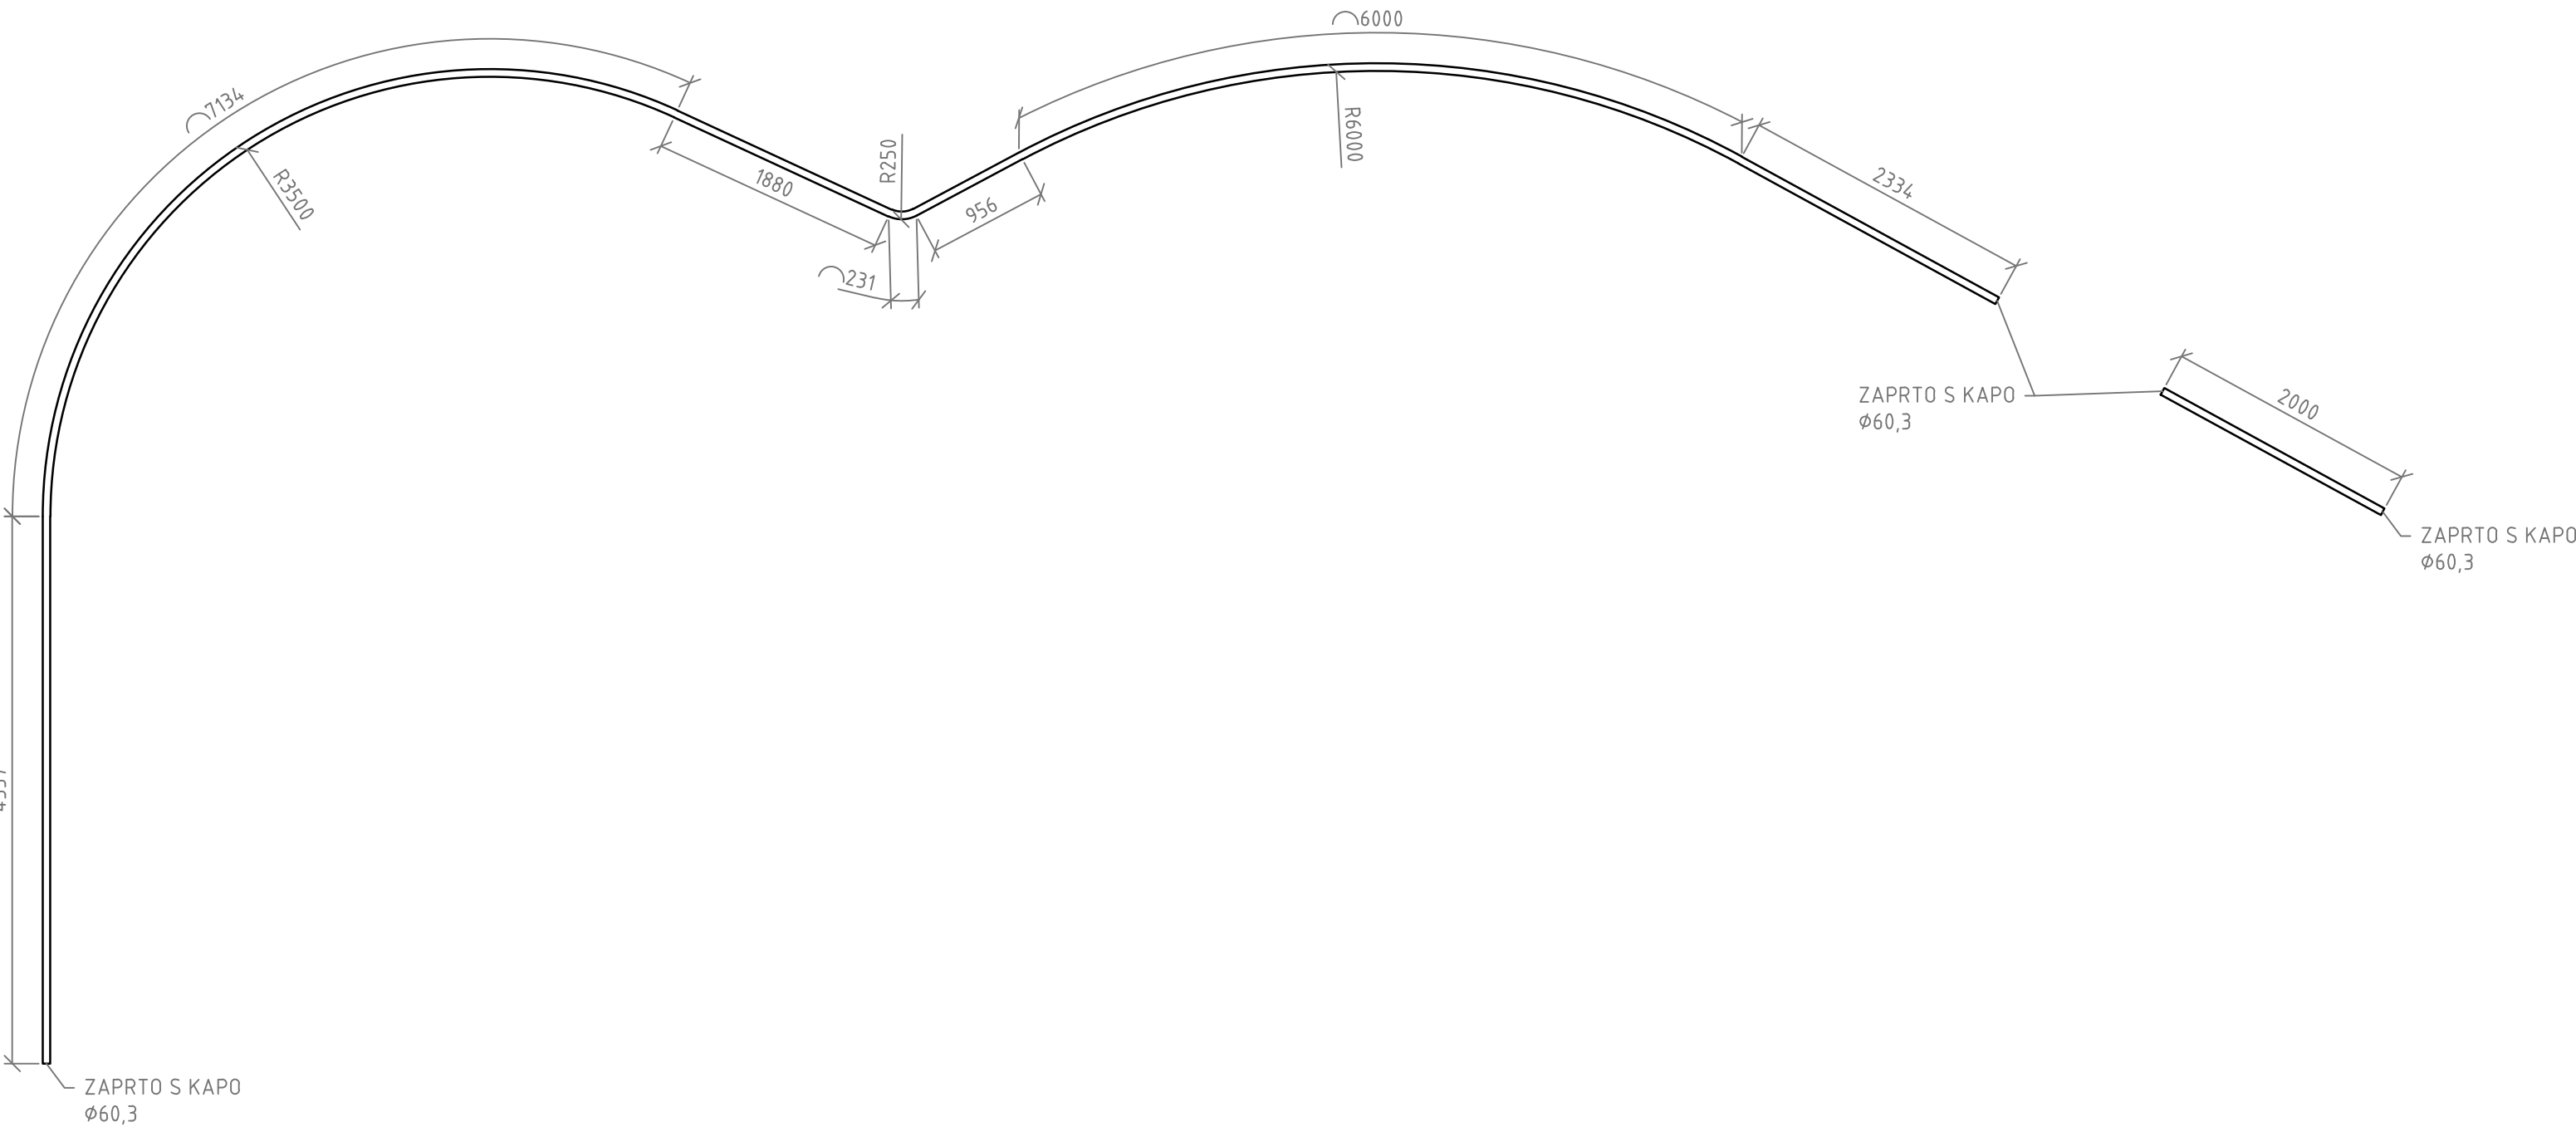


TLORIS "COPING" (BOC)

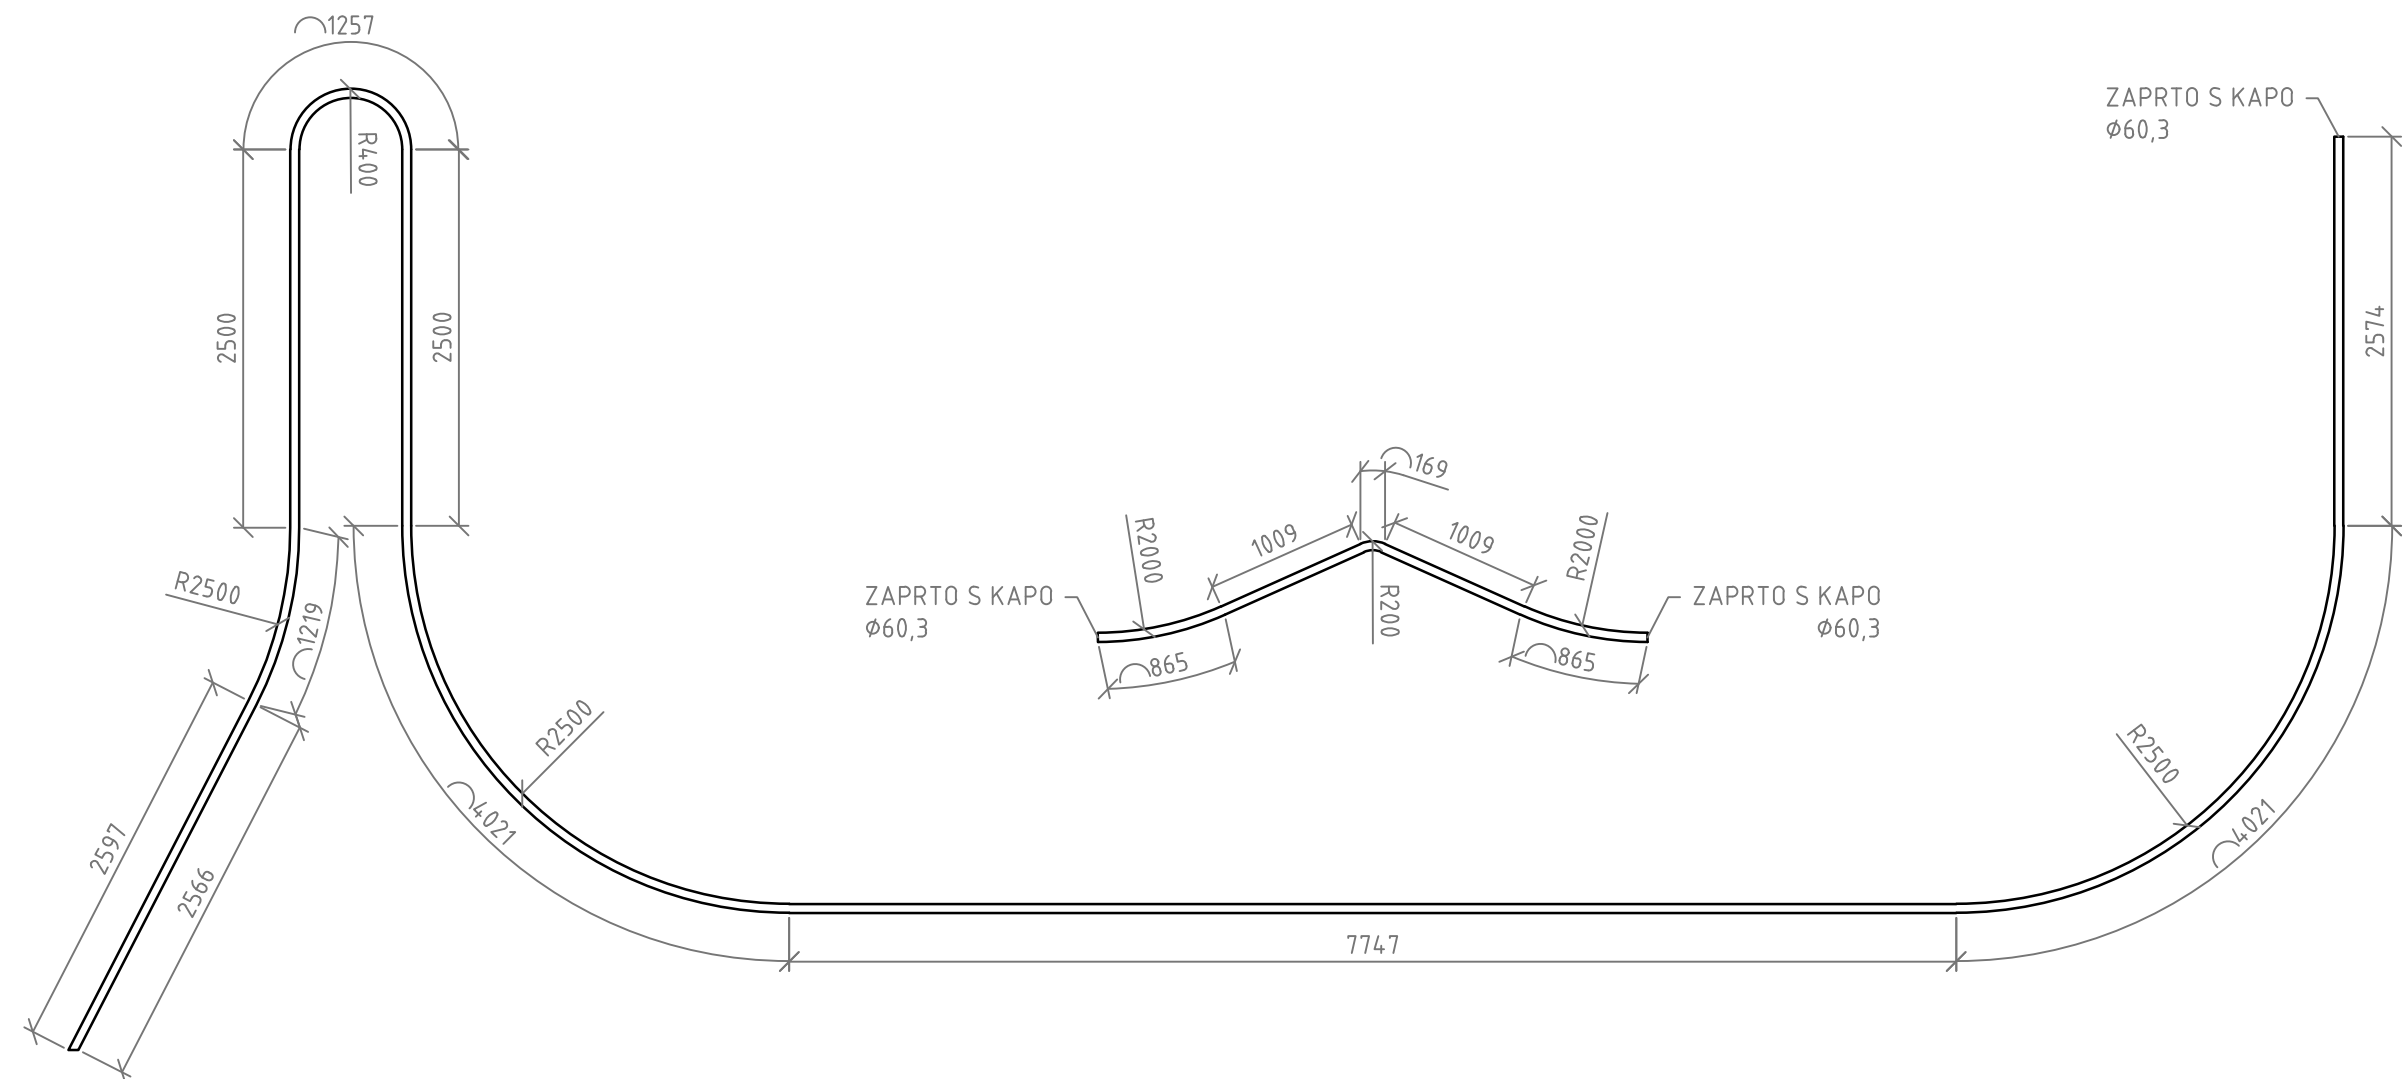

TLORIS "COPING" (BOC)

HEMA FLOW SEKCIJE: "COPING" / M 1:100

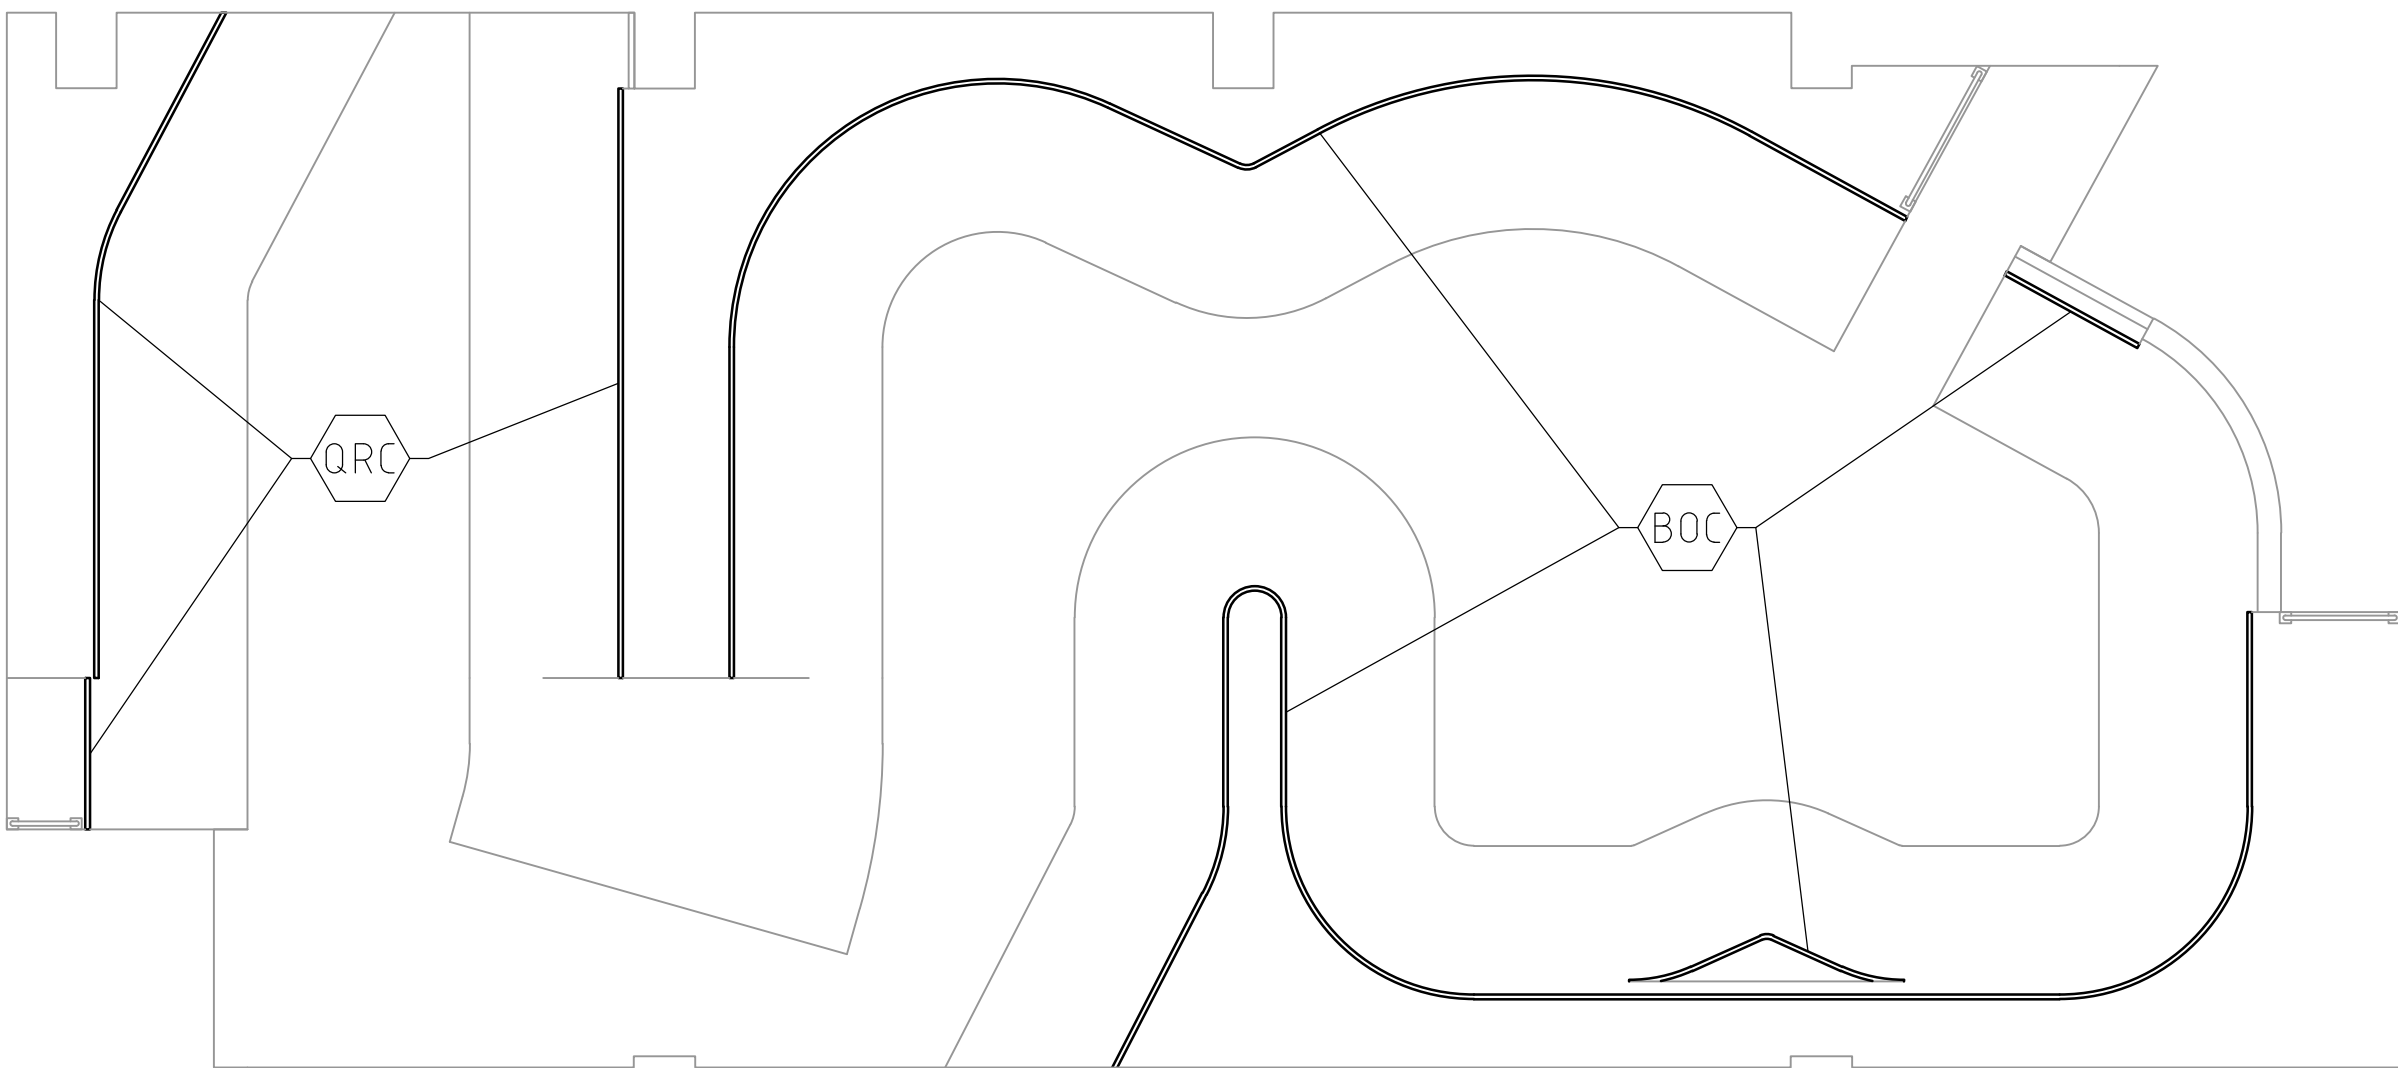

POJASNILA
VSE MERE SO PODANE V MILIMETRIH (mm)
VSE VIŠINE SO PODANE V METRIH (m)


OPOMBE

- SKATEPARK JE PROJEKTIRAN NA PODLAGI:
359-19 SKATEPARK PID 03 PLANS 01, pridobljeno 17.05.2021
359-19 SKATEPARK pzi S01 - S02 SHEMA TLAKOV_STROPOV,
pridobljeno 17.05.2021


- POLEG NAČRTOV JE POTREBNO UPOŠTEVATI PRILOŽENE DATOTEKE.
dwg datoteko "Stranice-Razrez" s stranicami za CNC/laserski razrez
dwg datoteko "Jeklo-prefab" z vsemi kosi elementov iz jekla
.skp datoteko "3D-Street Sekcija" in "3D-Flow-Sekcija"

- PRED IZVEDBO IZDELATI DELAVNIŠKE NAČRTE IN JIH V POTRDIITEV
PREDLOŽITI PROJEKTANTU.
- V PRIMERU NEJASNOSTI IN SPREMEMB KONTAKTIRATI PROJEKTANTA.
- VSE MERE PREVERITI NA KRAJU SAMEM.
- NAČRT USKLAJEVATI Z OBSTOJEČO GRAD. KONSTR., STROJNIMI IN EL.
INSTALACIJAMI.


SPREMEMBE	DATUM
	PODPIS
OBJEKT	Skatepark Stožice
VRSTA PROJEKTA	PZI OPREMA
GLAVNI PROJEKTANT	PROJEKTANT SKATEPARKA
Sadar+Vuga d.o.o. Wolfova 1 1000 Ljubljana Slovenija	DOMS Vitemölegatan 12C 214 42 Malmö Svedska
OBDELAL	Domen Stražar u.d.i.a.
ŠT. PROJEKTA	DATUM
21_08	2022.10.04
NASLOV RISBE	OPREMA SHEMA FLOW SEKCIJE DETAJLI: JEKLO 1
MERILO	ŠT. RISBE
1:50 (A1) 1:100 (A3)	OP.F-DET-2

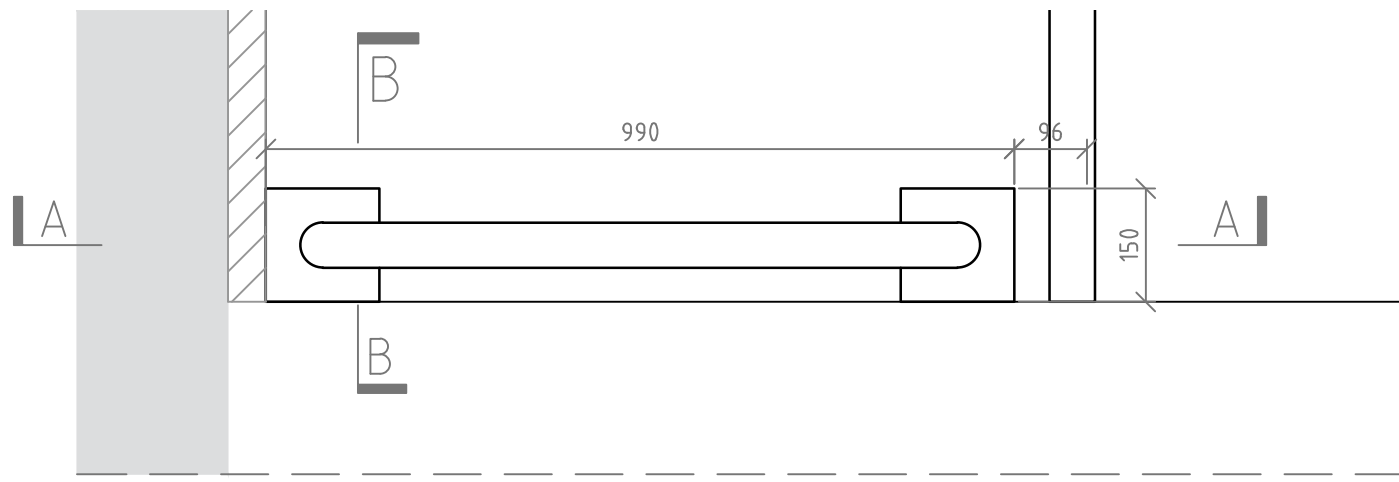


TLORIS OGRAJE [OG3]

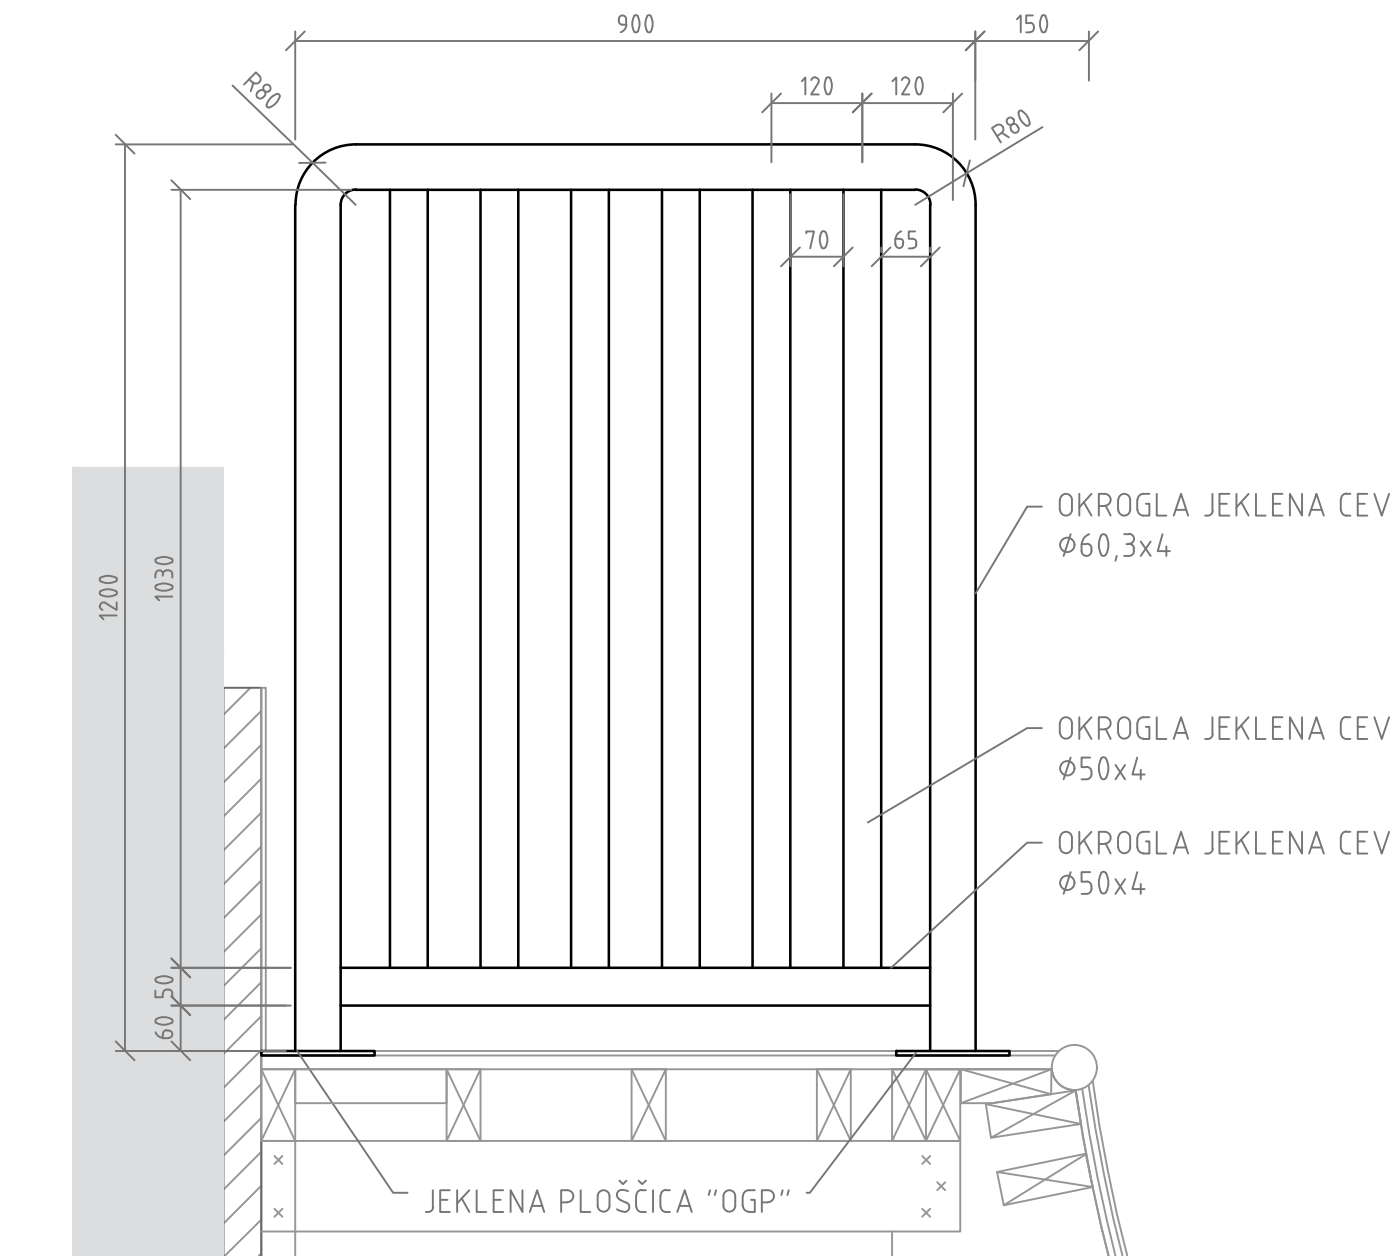


PREREZ OGRAJE [OG3]

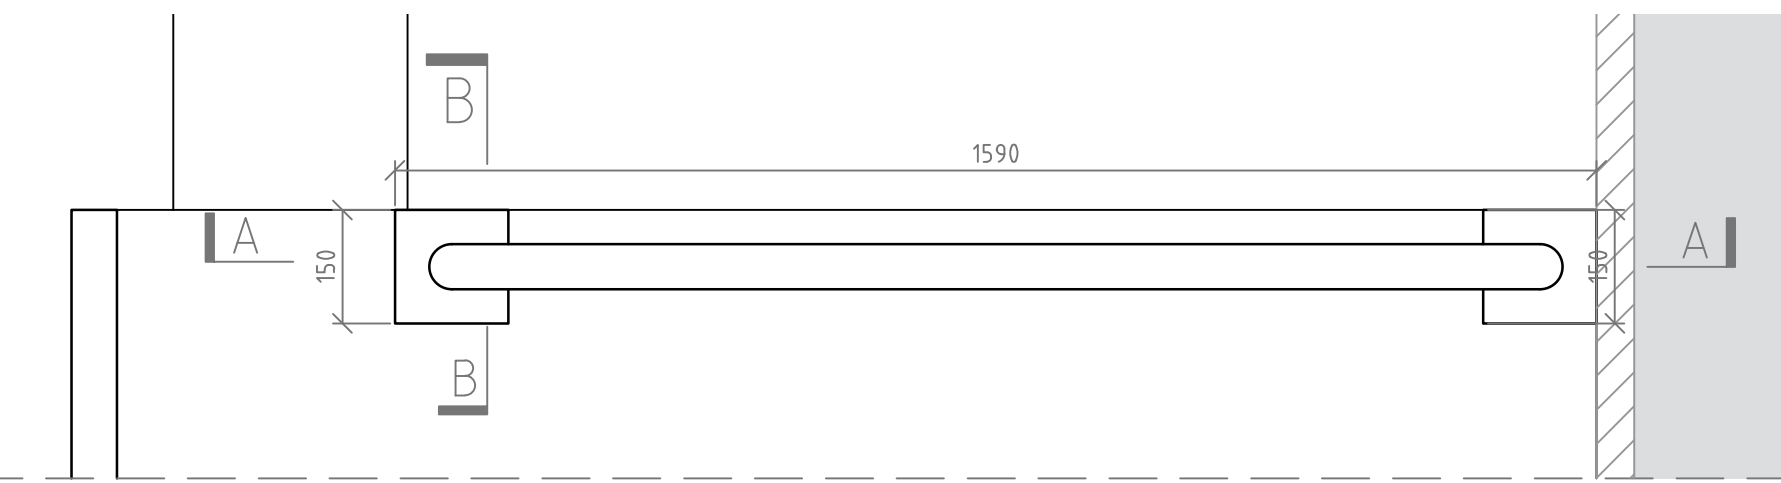


TLORIS OGRAJE [OG5]

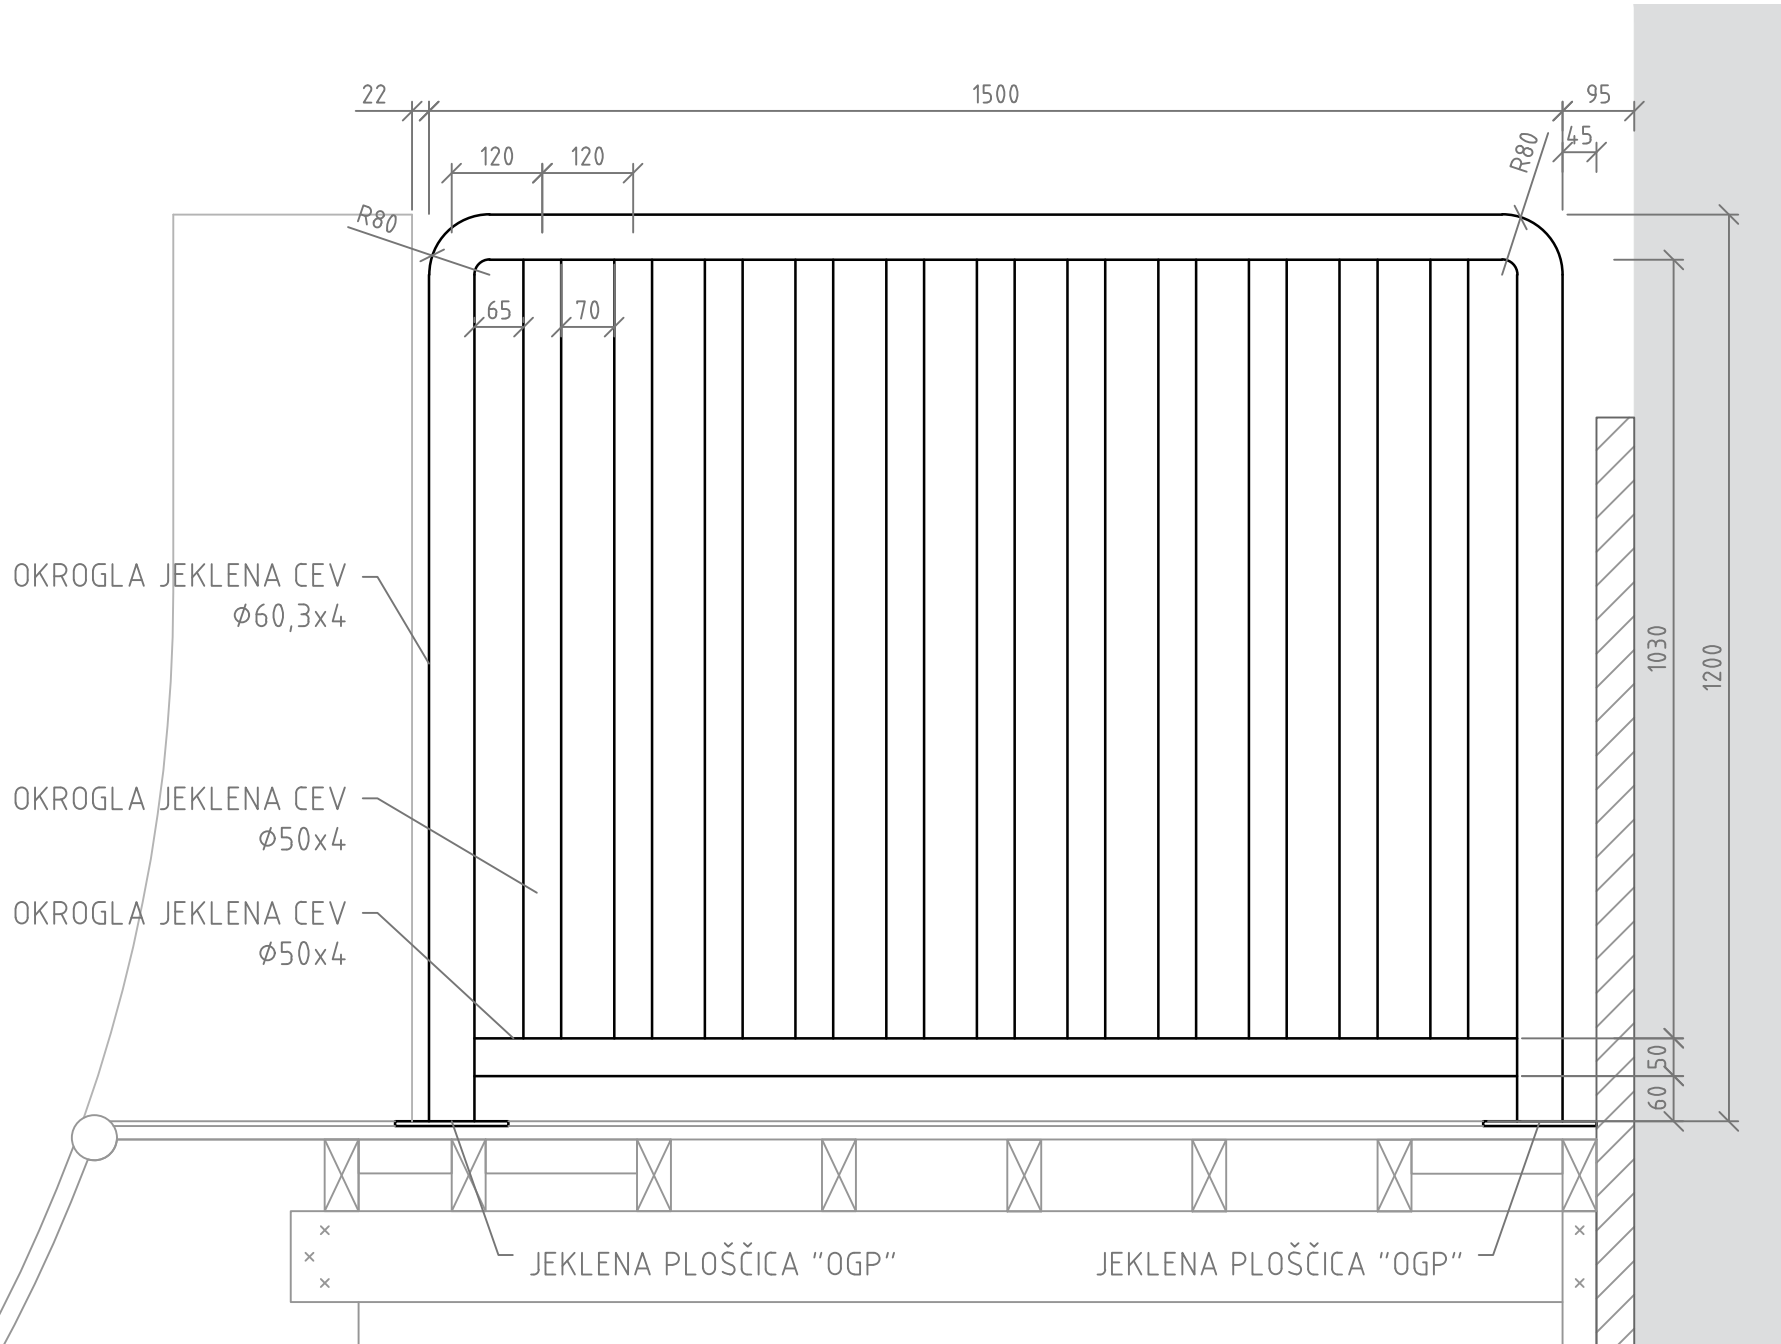


TLORIS OGRAJE [OG6]

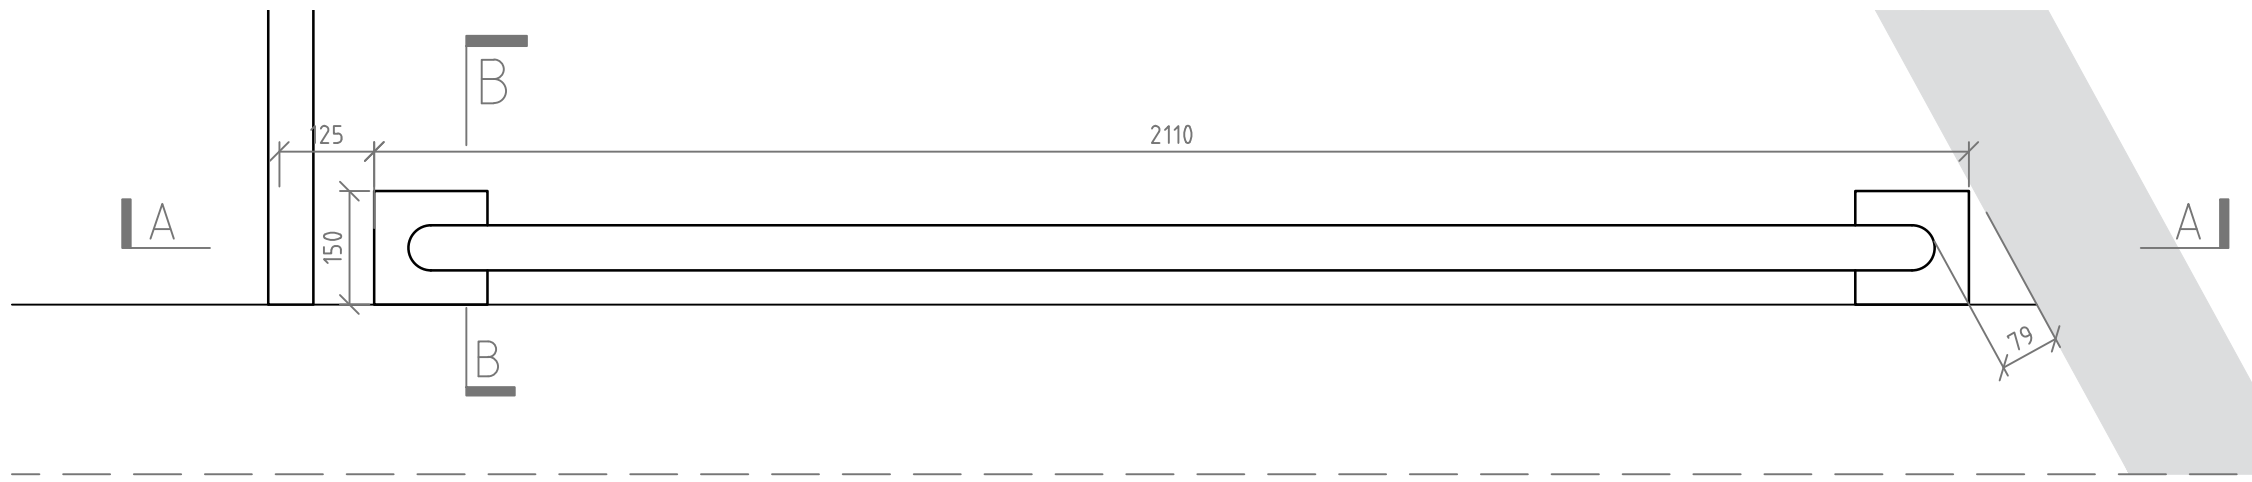


TLORIS OGRAJE [OG4]

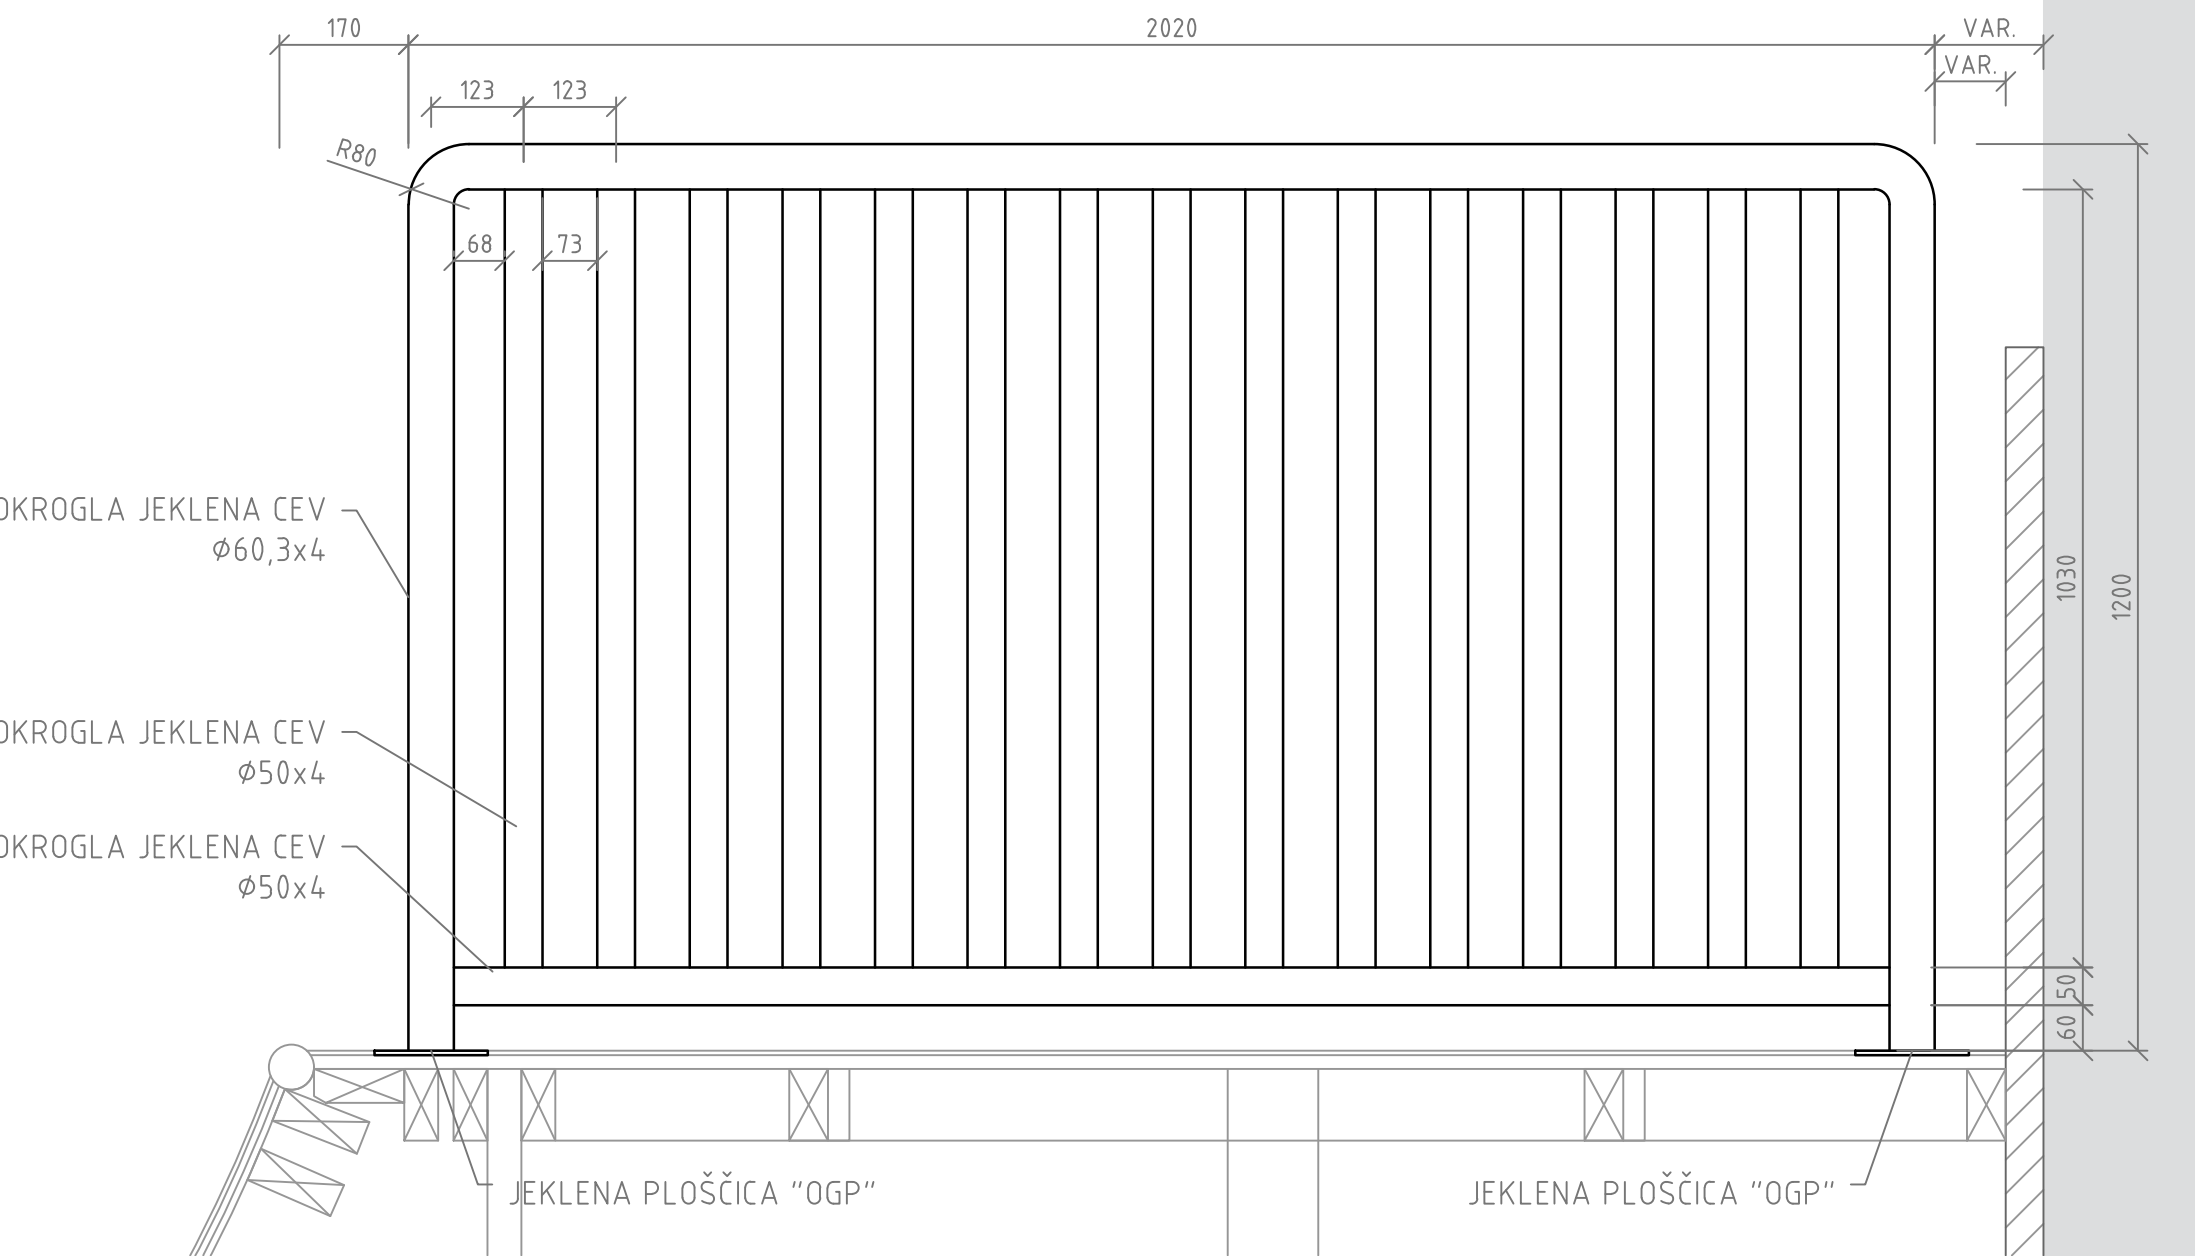


PREREZ OGRAJE [OG4]

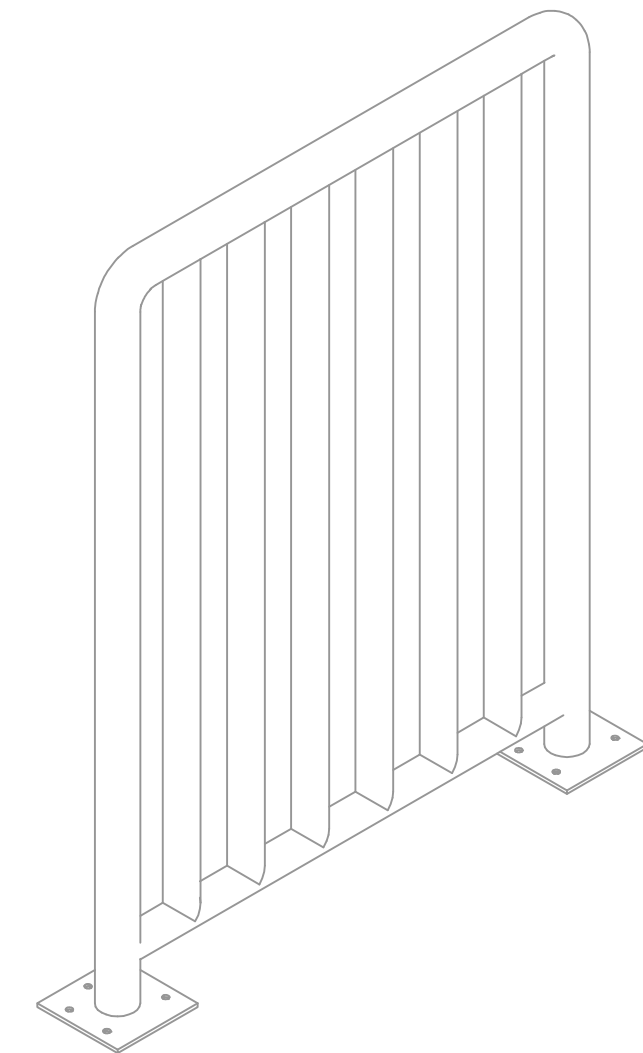


AKSONOMETRIJA OGRAJE [OG3]

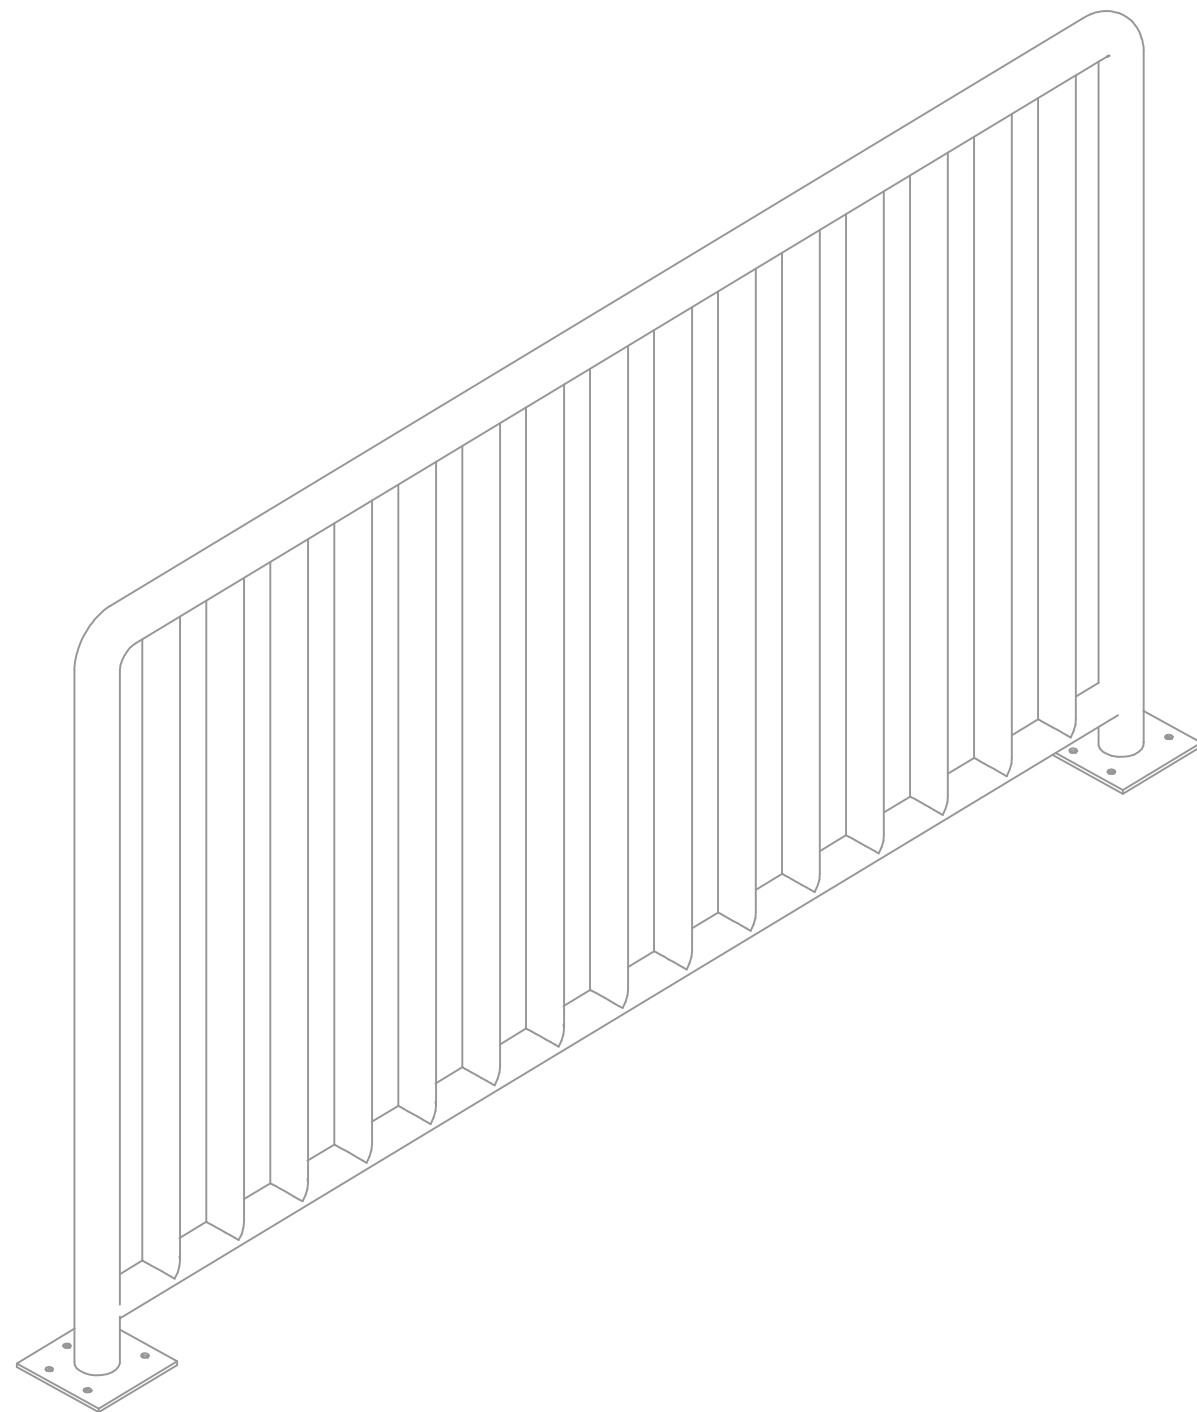


AKSONOMETRIJA OGRAJE [OG4]

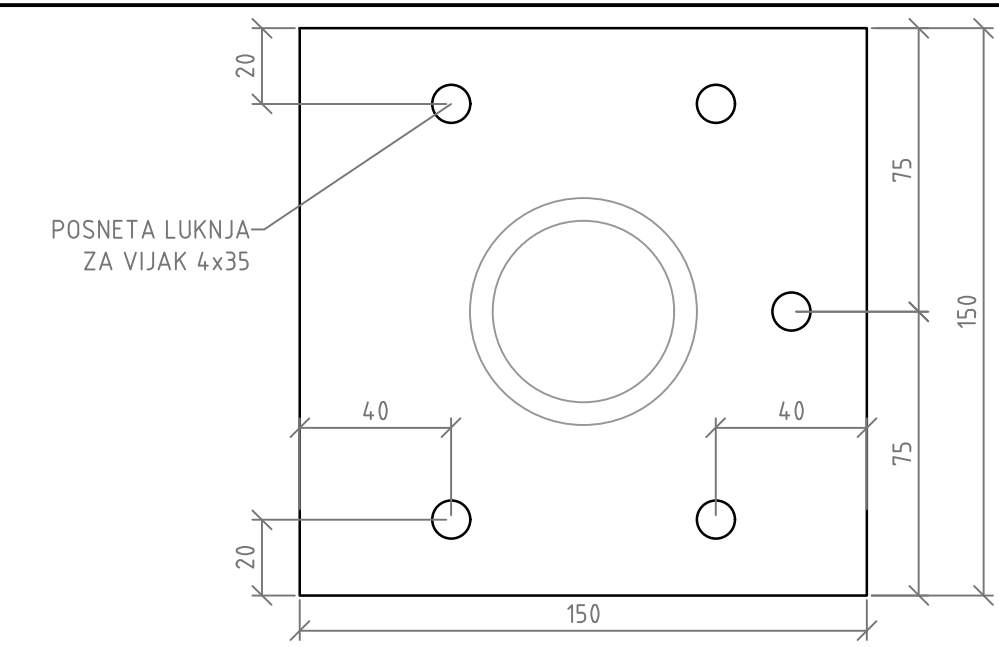

TLORIS PLOŠČICE "OGP" (ŠTEVILO KOŠOV: 6) / M 1:2

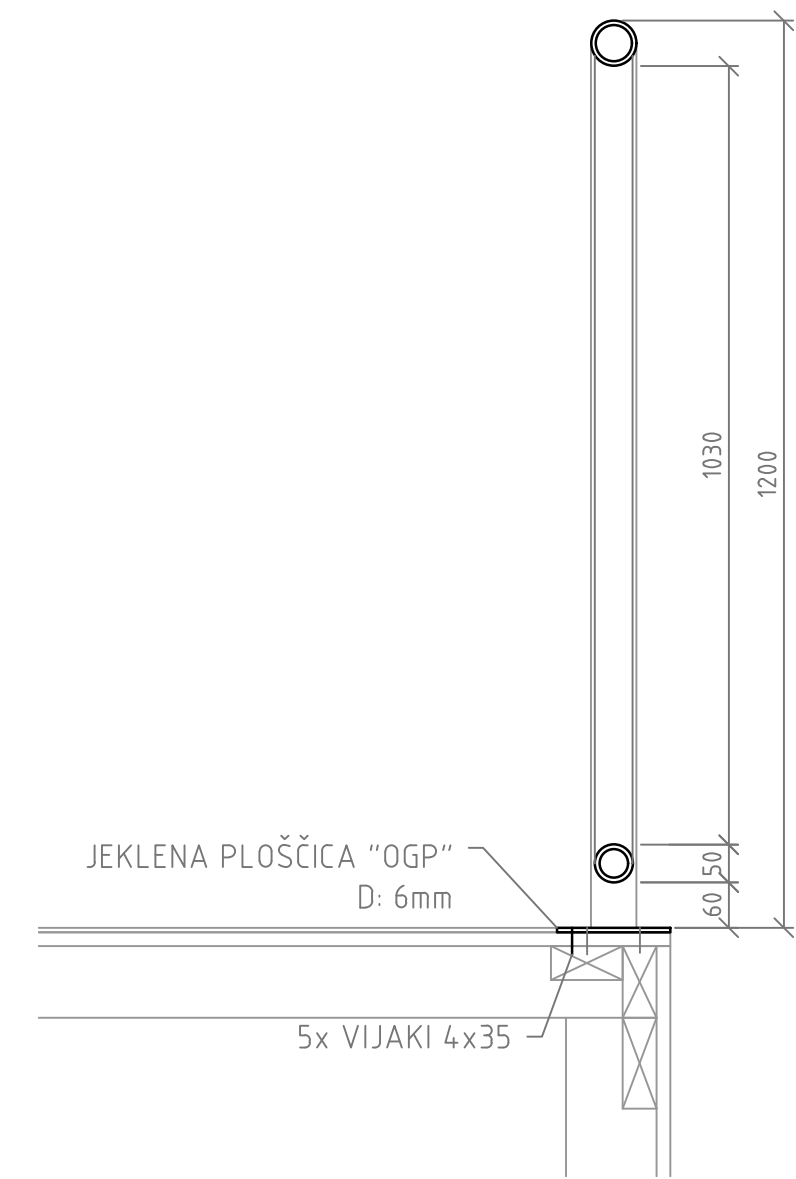

PREREZ OGRAJE [OG3-5]

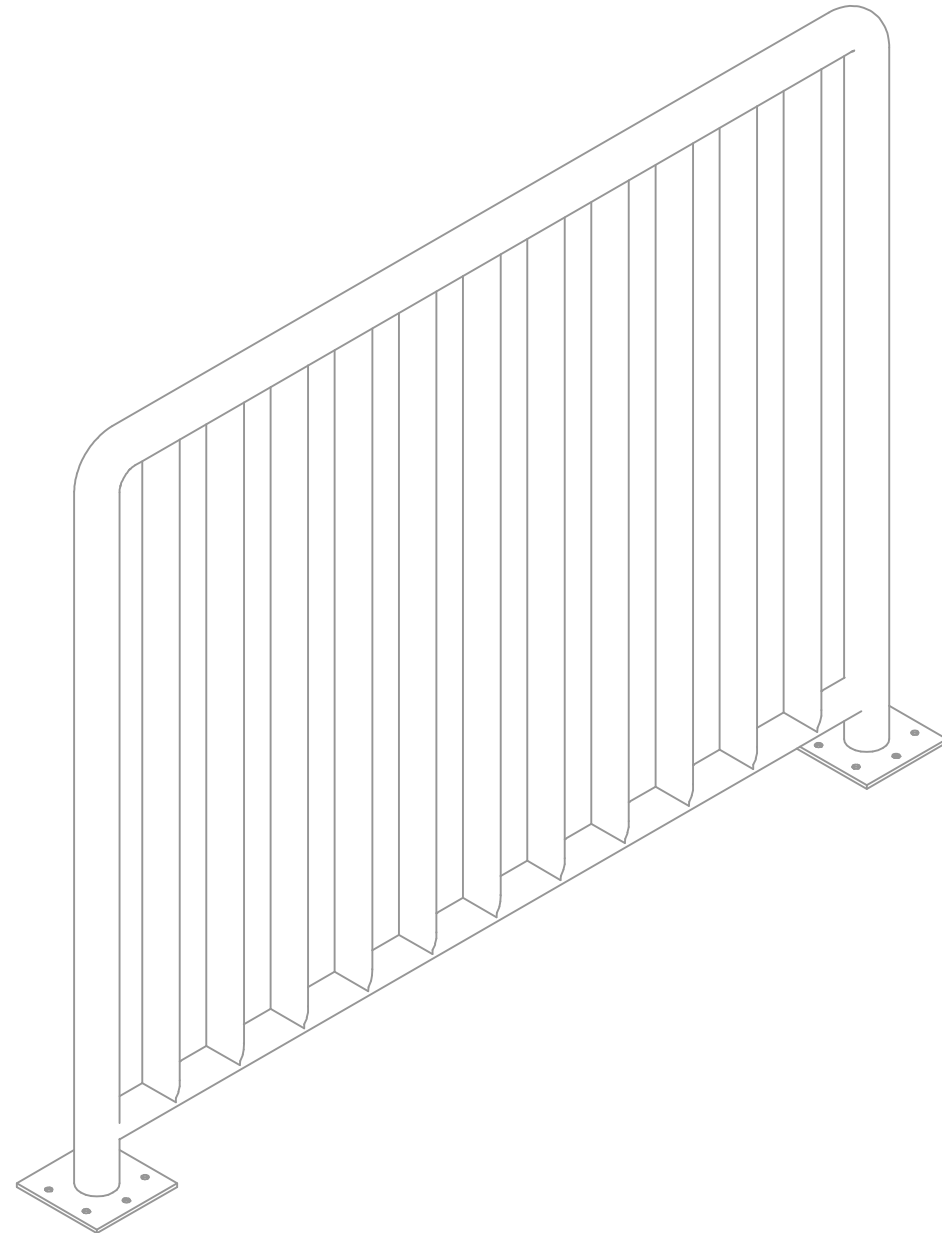

AKSONOMETRIJA OGRAJE [OG5]

POJASNILA
VSE MERE SO PODANE V MILIMETRIH [mm]
VSE VIŠINE SO PODANE V METRIH [m]

OPOMBE

- SKATEPARK JE PROJEKTIRAN NA PODLAGI:
359-19 SKATEPARK PID 03 PLANS 01, pridobljeno 17.05.2021
359-19 SKATEPARK pzi 501-502 SHEMA TLAKOV_STROPOV,
pridobljeno 17.05.2021

- POLEG NAČRTOV JE POTREBNO UPOŠTEVATI PRILOŽENE DATOTEKE:
dwg datoteko "Stranice-Razrez" s stranicami za CNC/laserski razrez
dwg datoteko "Jeklo-prefab" z vsemi kosi elementov iz jekla
skp datoteko "3D-Street Sekcija" in "3D-Flow-Sekcija"

- PRED IZVEDBO IZDELATI DELAVNIŠKE NAČRTE IN JIH V POTRDIDEV
PREDLOŽITI PROJEKTANTU.
- V PRIMERU NEJASNOSTI IN SPREMEMB KONTAKTIRATI PROJEKTANTA.
- VSE MERE PREVERITI NA KRAJU SAMEM
- NAČRT USKLAJEVATI Z OBSTOJEČO GRAD. KONSTR., STROJNIMI IN EL.
INSTALACIJAMI.

SPREMEMBE		DATUM	
		PODPIS	
OBJEKT			
Skatepark Stožice			
VRSTA PROJEKTA			
PZI OPREMA			
GLAVNI PROJEKTANT		PROJEKTANT SKATEPARKA	
Sadar+Vuga d.o.o. Woltova 1 1000 Ljubljana Slovenija		DOMS Vitemölgatan 12C 214 42 Malmö Švedska	
			
OBDELAL			
Domen Stražar u.d.i.a.			
ŠT. PROJEKTA		DATUM	
21_08		2022.10.04	
NASLOV RISBE			
OPREMA SHEMA FLOW SEKCIJE DETAJLI: JEKLO 2 - ZAŠČITNA OGRAJA			
MERILO		ŠT. RISBE	
1:10 (A1) 1:20 (A3)		OP.F-DET-3	