


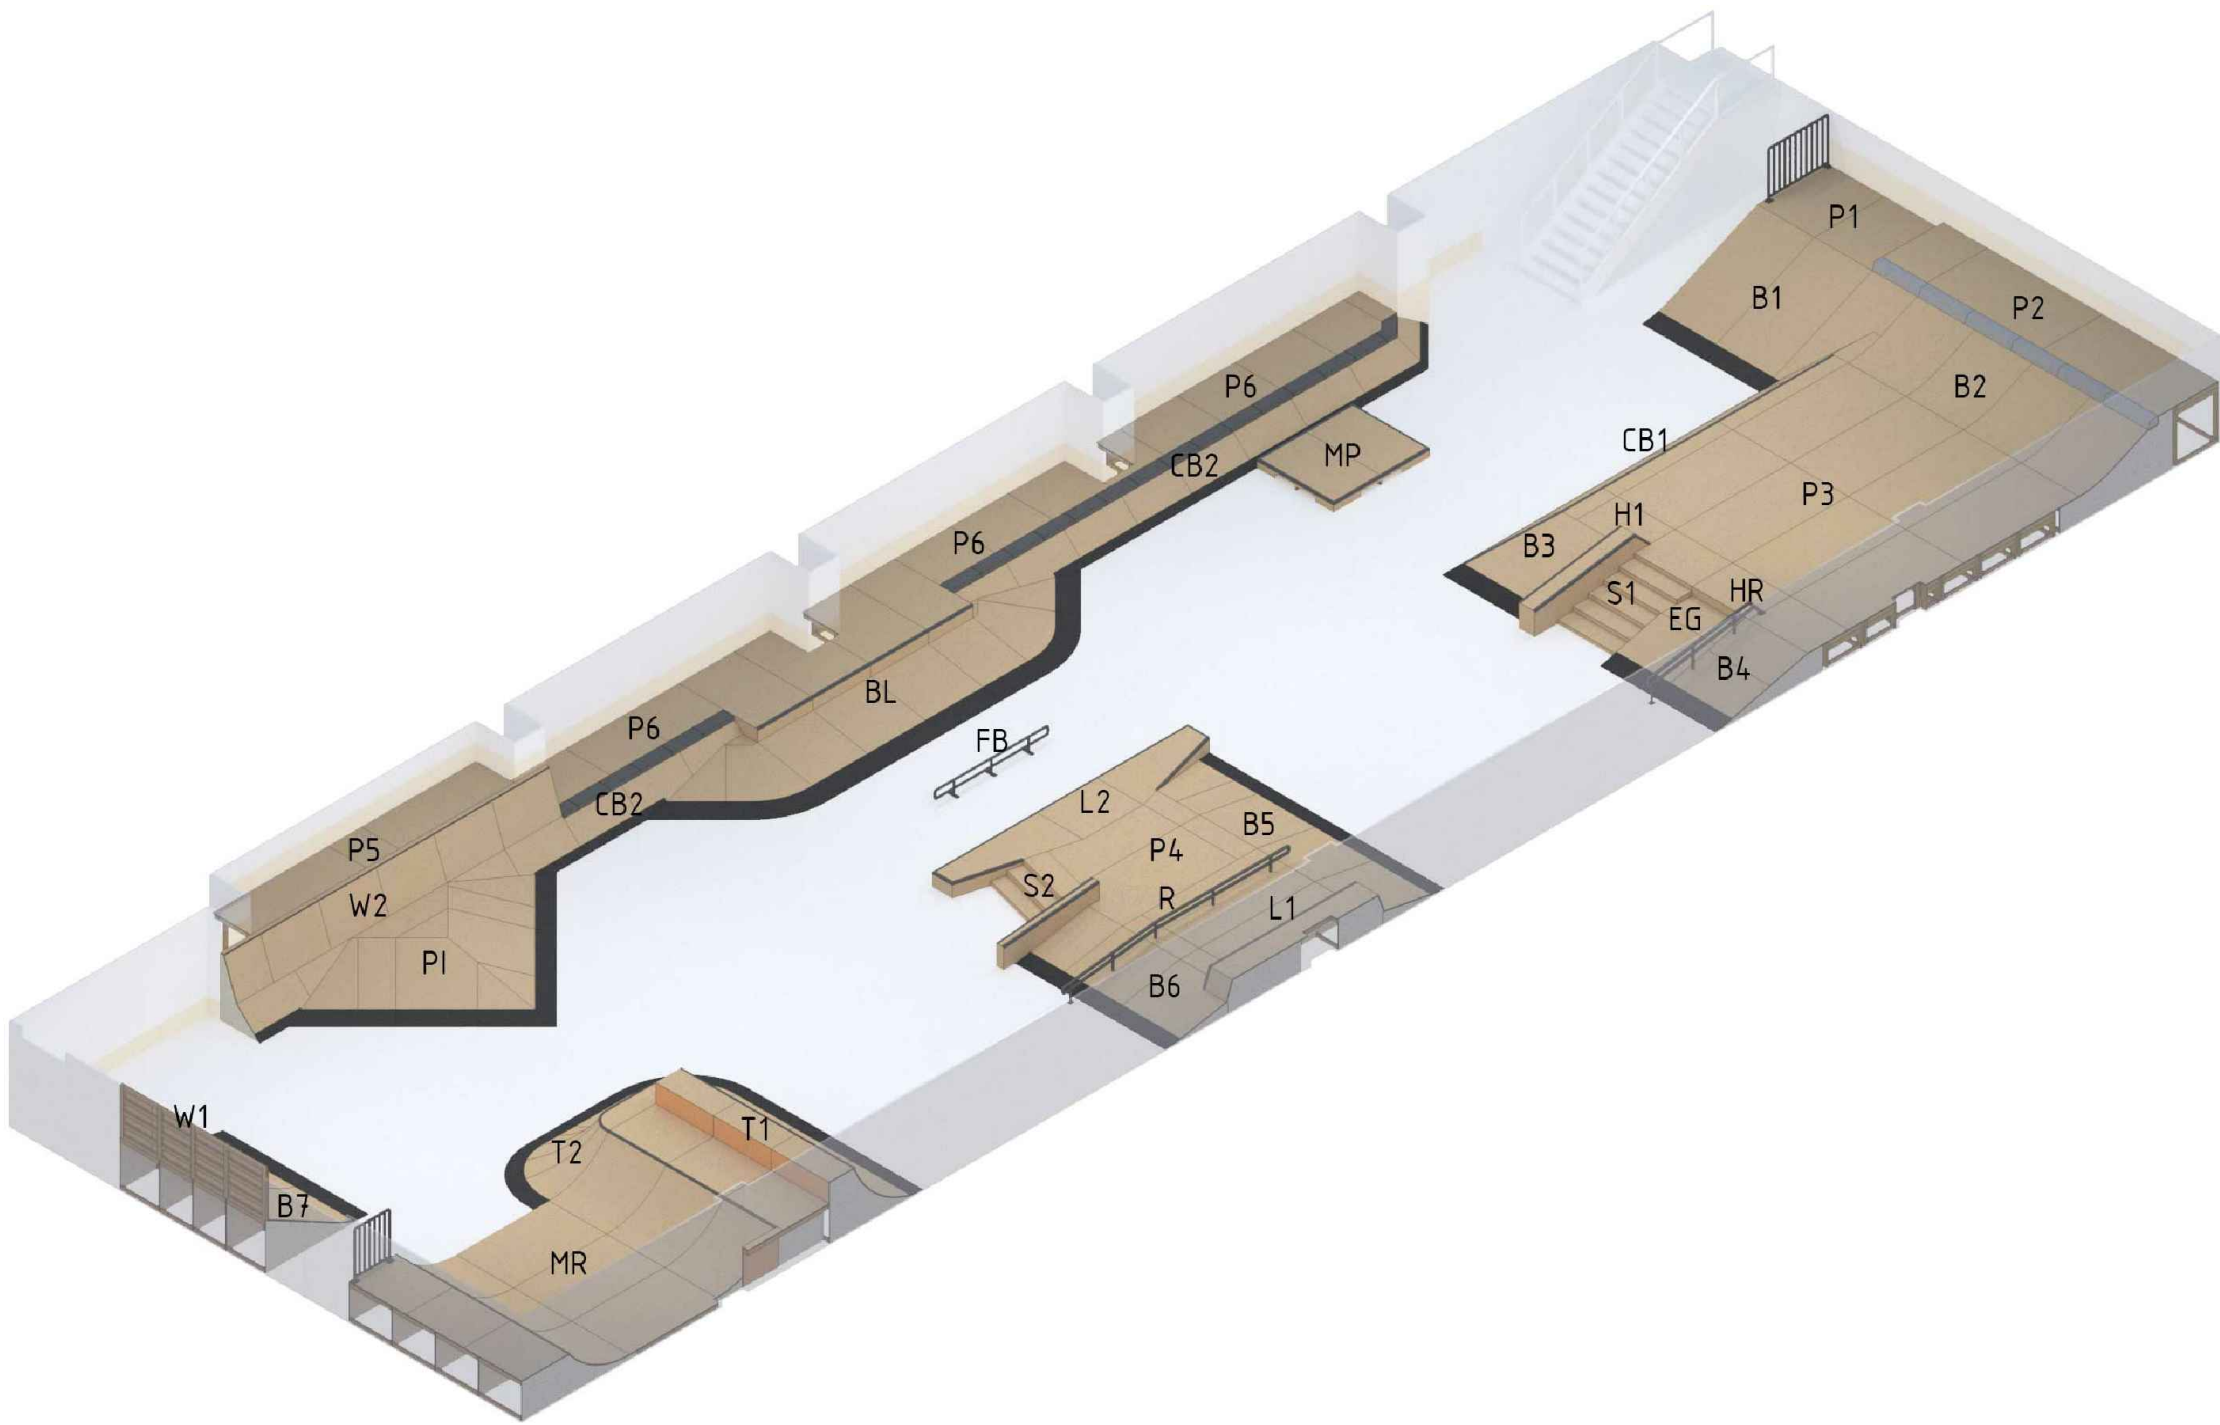

AKSONOMETRIJA OPREME STREET SEKCIJE

SKATE ELEMENTI STREET SEKCIJE:

|      |                               |      |                               |
|------|-------------------------------|------|-------------------------------|
| D1   | DEL 1                         | D3   | DEL 3                         |
| P1-2 | PLATFORM 1-2                  | T1-2 | TRANSITION 1-2                |
| B1-4 | BANK 1-4                      | MR   | MICRO RAMP                    |
| CB1  | CHINA BANK 1                  | D4   | DEL 4                         |
| S1   | STOPNICE 1                    | B7   | BANK 7                        |
| H1   | HUBBA 1                       | W1   | WALLRIDE 1                    |
| HR   | HANDRAIL 1 (PREMIČNI ELEMENT) | D5   | DEL 5                         |
| EG   | EUROGAP                       | P5-6 | PLATFORM 5-6                  |
|      |                               | W2   | WALLRIDE 2                    |
|      |                               | PI   | PIRAMIDA                      |
|      |                               | CB2  | CHINA BANK 2                  |
|      |                               | BL   | BANK TO LEDGE                 |
|      |                               | MP   | MANUAL PAD (PREMIČNI ELEMENT) |
|      |                               | FB   | FLATBAR (PREMIČNI ELEMENT)    |

POJASNILA

VSE MERE SO PODANE V MILIMETRIH [mm]  
VSE VIŠINE SO PODANE V METRIH [m]

SPLOŠNI OPIS:

Pred začetkom del je potrebno sanirati obstoječa betonska tla (površina: 613,02m<sup>2</sup>). Opis sanacije je v tehničnem poročilu.

Street sekcija je sestavljena iz skate elementov povezanih v pet delov (D1-5) in premičnih skate elementov (samostoječi / v sklopu D1-5).

Vsi elementi v street sekciji so zgrajeni iz lesa. Detajli in posamezni robovi so narejeni iz jeklenih profilov/cevi, granita in betona. Princip konstrukcije in opis je podrobneje razložen na shemi "OP.S-2" in v tehničnem poročilu.

Skatepark je projektiran po slovenskem standardu SIST EN 14974:2019 katerega mora pri gradnji upoštevati tudi izvajalec.

LEGENDA:

- Vrhnji sloj (Vezana plošča)
- Prehodna plošča (Protizdrsna vez. plošča)
- Robnik (Granit)
- Robnik (Betón)
- Jekleni profil/cevi ("copingi")
- Zaščitna ograja
- Šifra dela (D1-D5)
- Šifra skate elementa

REFERENCE:

Sheme/načrti posameznih delov (in elementov):

- D1: OP.S-D1.1 do OP.S-D1.6
- D2: OP.S-D2.1 do OP.S-D2.3
- D3: OP.S-D3.1 do OP.S-D3.2
- D4: OP.S-D4
- D5: OP.S-D5.1 do OP.S-D5.5

Detajli so prikazani na: OP.S-DET-1 do OP.S-DET-5

OPOMBE


- SKATEPARK JE PROJEKTIRAN NA PODLAGI:  
359-19 SKATEPARK PID 03 PLANS 01, pridobljeno 17.05.2021  
359-19 SKATEPARK pzi 501-502 SHEMA TLAKOV\_STROPOV, pridobljeno 17.05.2021

- POLEG NAČRTOV JE POTREBNO UPOŠTEVATI PRILožENE DATOTEKE:  
dwg datoteko "Stranice-Razrez" s stranicami za CNC/laserski razrez  
dwg datoteko "Jeklo-prefab" z vsemi kosi elementov iz jekla  
skp datoteko "3D-Street Sekcija" in "3D-Flow-Sekcija"


- PRED IZVEDBO IZDELATI DELAVNIŠKE NAČRTE IN JIH V POTRDIŠEV PREDLOŽITI PROJEKTANTU.
- V PRIMERU NE JASNOSTI IN SPREMEMB KONTAKTIRATI PROJEKTANTA.
- VSE MERE PREVERITI NA KRAJU SAMEH
- NAČRT USKLAJEVATI Z OBSTOJEČO GRAD. KONSTR., STROJNIMI IN EL. INSTALACIJAMI.

|                                                               |                                                     |
|---------------------------------------------------------------|-----------------------------------------------------|
| SPREMEMBE                                                     | DATUM                                               |
| OBJEKT                                                        | PODPIS                                              |
| Skatepark Stožice                                             |                                                     |
| VRSTA PROJEKTA                                                |                                                     |
| PZI OPREMA                                                    |                                                     |
| GLAVNI PROJEKTANT                                             | PROJEKTANT SKATEPARKA                               |
| Sadar+Vuga d.o.o.<br>Woltova 1<br>1000 Ljubljana<br>Slovenija | DOMS<br>Vitemölgatan 12C<br>214 42 Malmö<br>Švedska |
| OBDELAL                                                       |                                                     |
| Domen Stražar u.d.i.a.                                        |                                                     |
| ŠT. PROJEKTA                                                  | DATUM                                               |
| 21_08                                                         | 2022.10.04                                          |
| NASLOV RISBE                                                  |                                                     |
| OPREMA<br>SHEMA STREET SEKCIJE                                |                                                     |
| MERILO                                                        | ŠT. RISBE                                           |
| 1:100 (A1)<br>1:200 (A3)                                      | OP.S-1                                              |


TLORIS OPREME STREET SEKCIJE / M 1:75

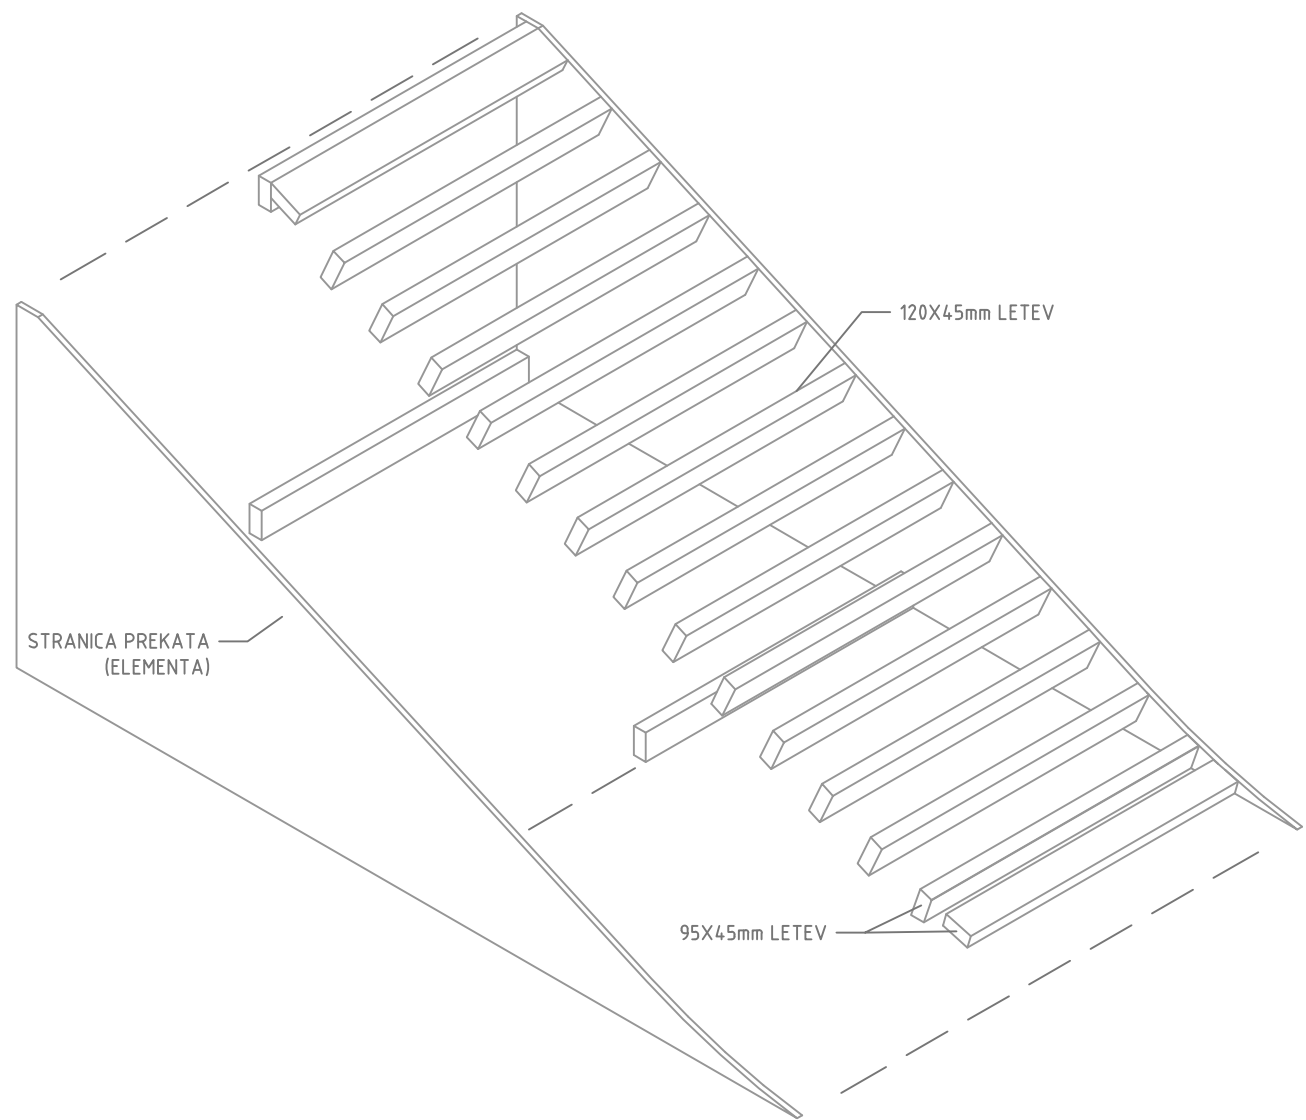


AKSONOMETRIJA: PREKATI - PODKONSTRUKCIJA

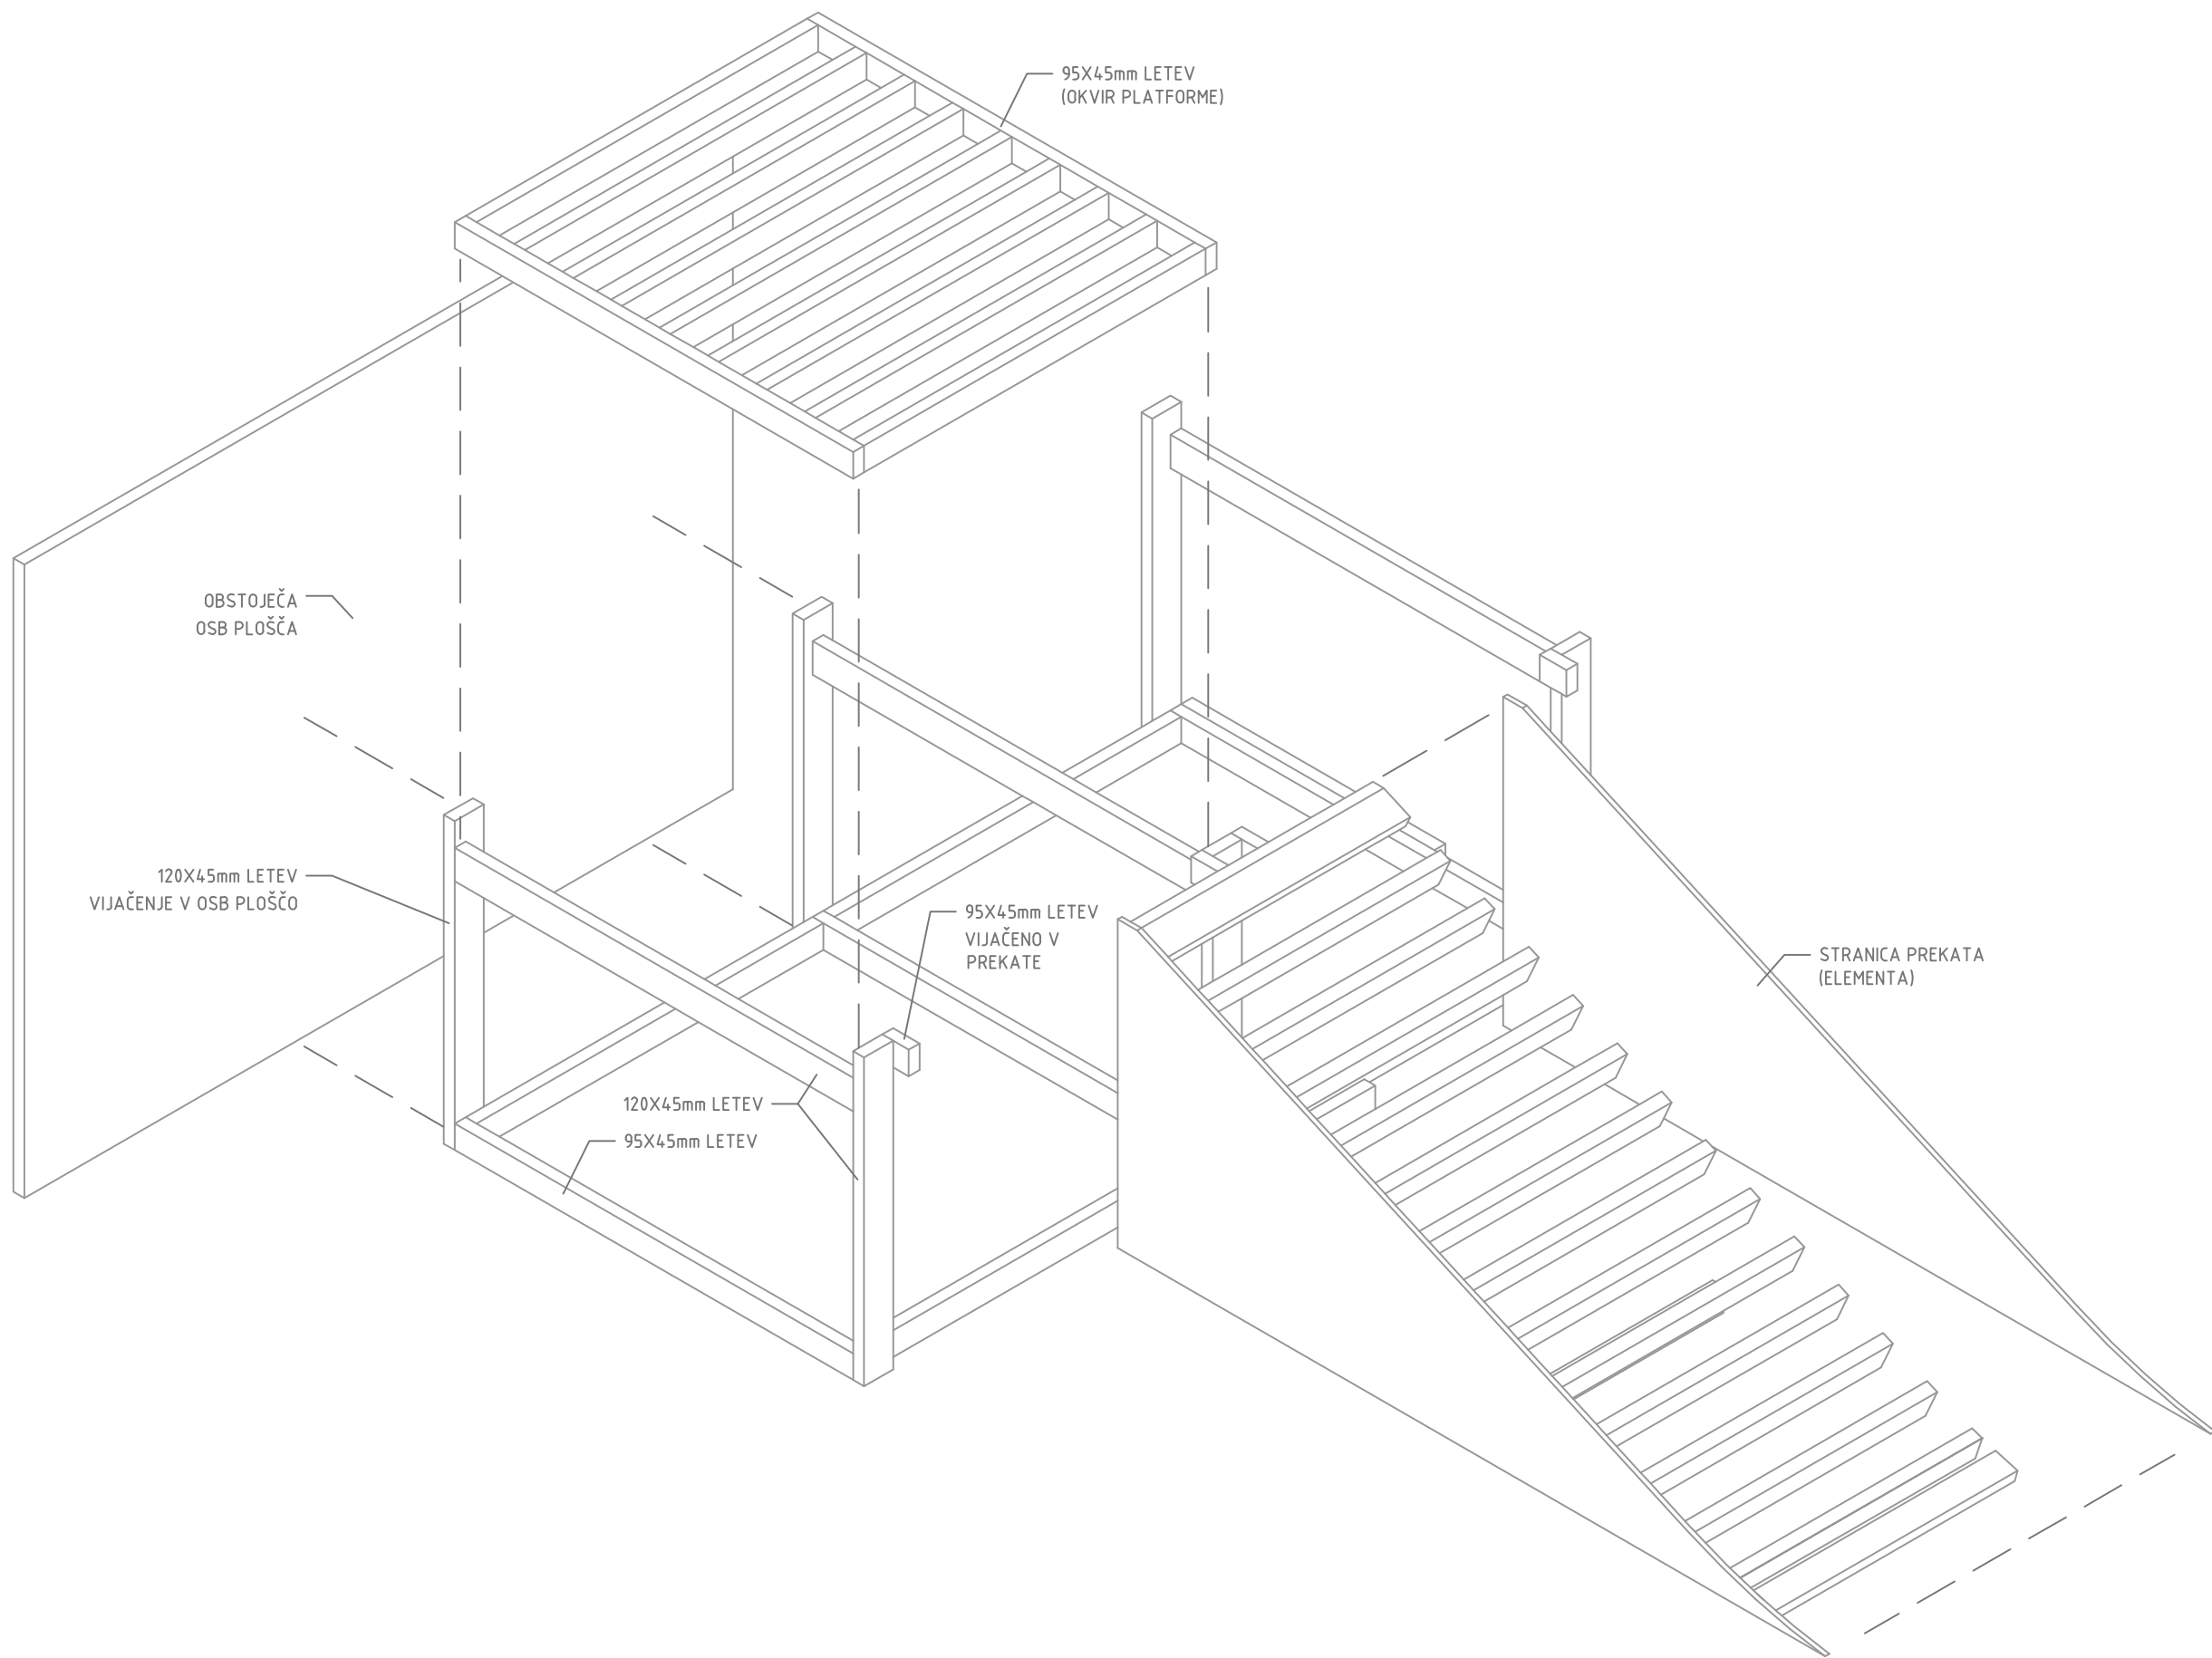

AKSONOMETRIJA: PREKATI - PODKONSTRUKCIJA

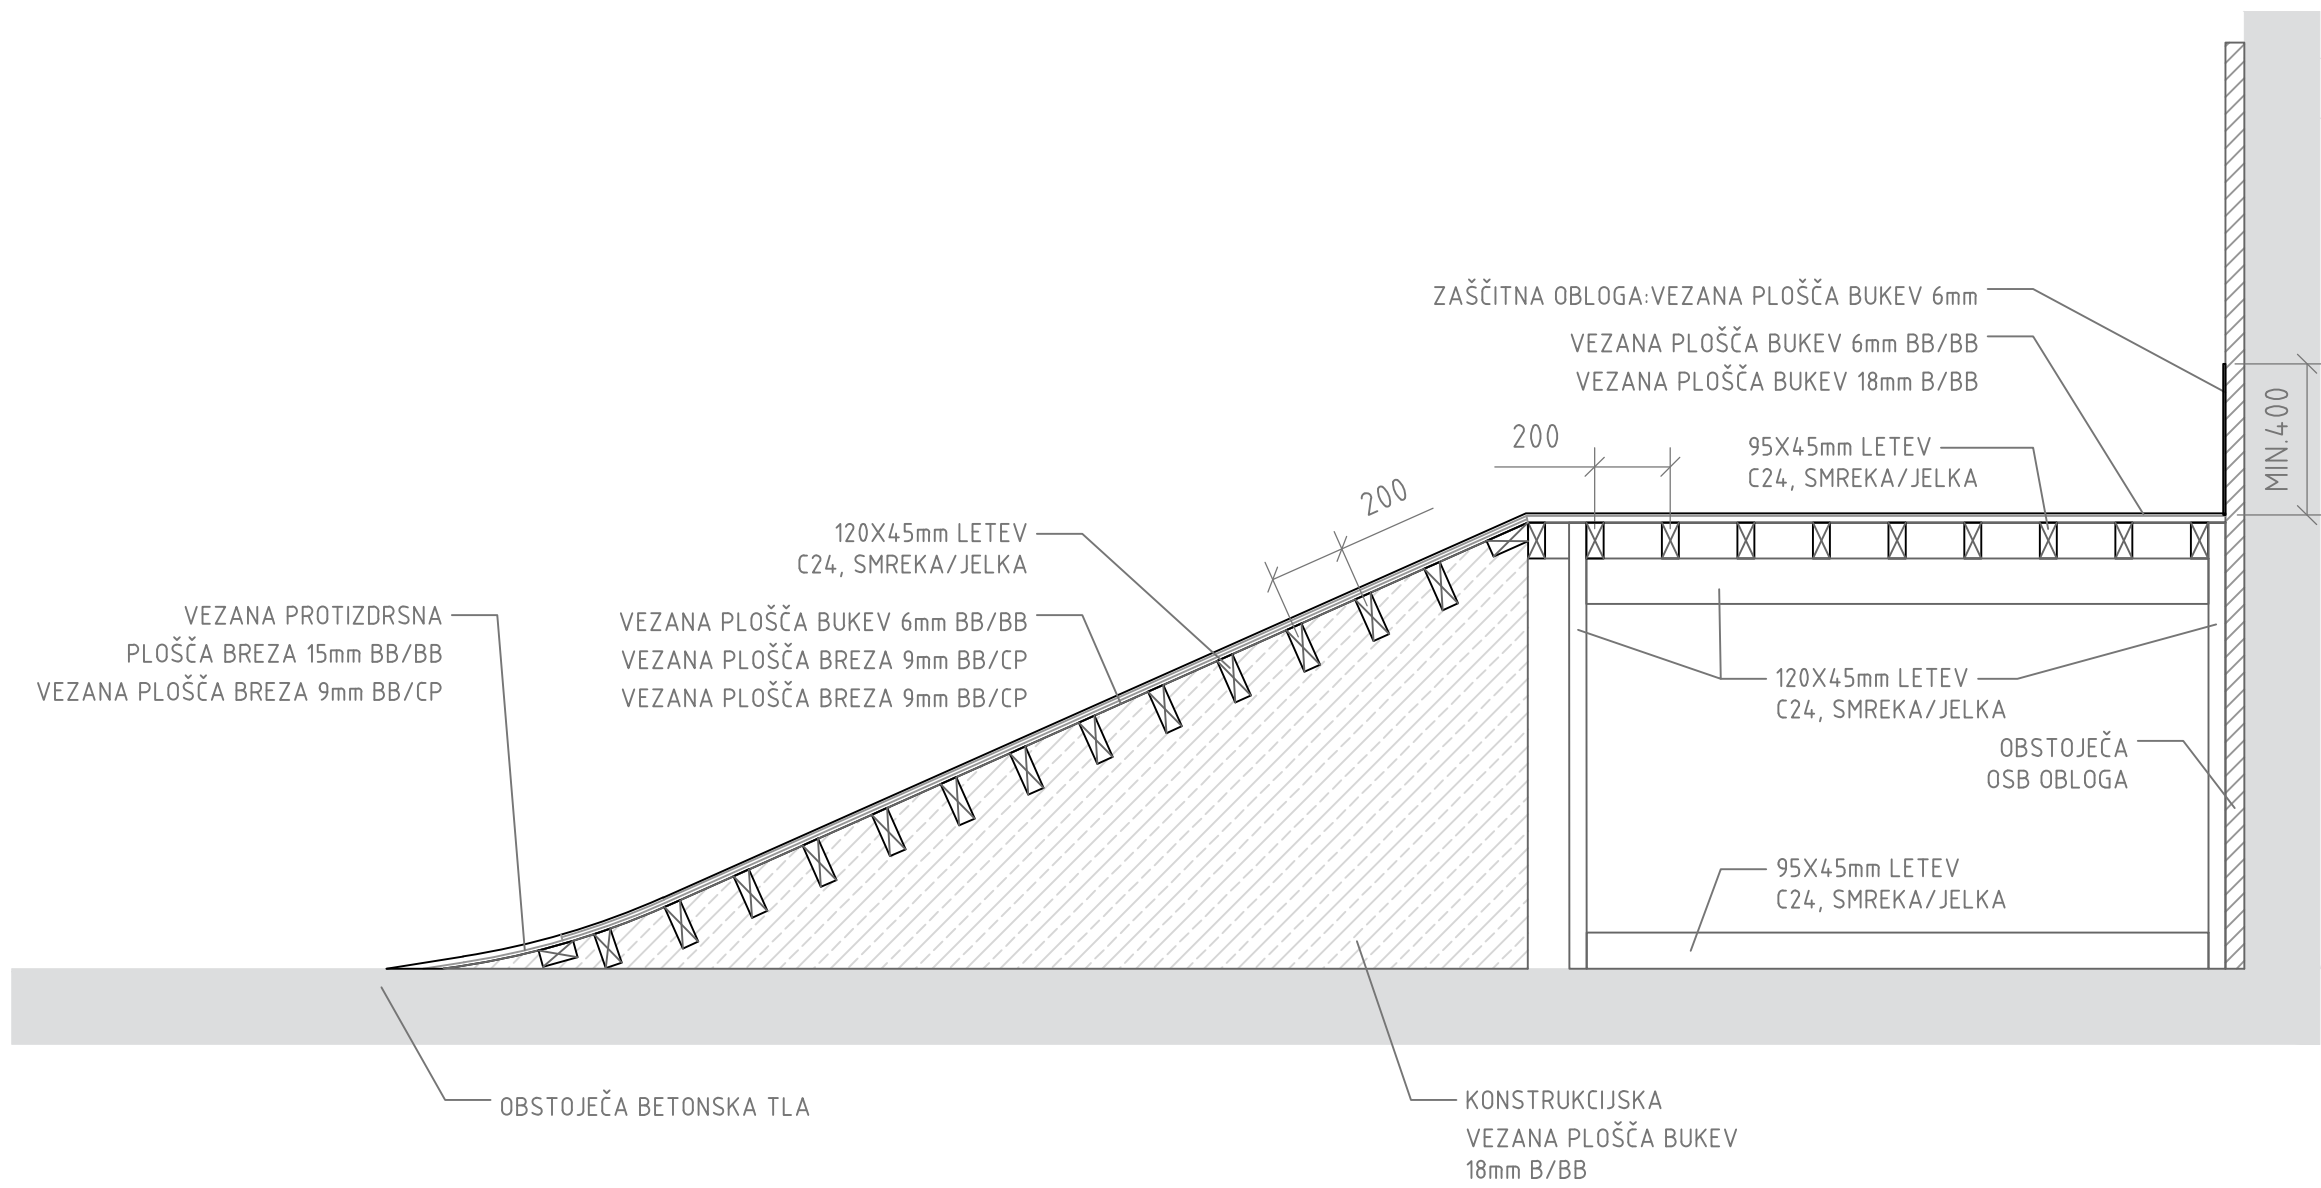

TIPOLOŠKI PREREZ KONSTRUKCIJE / M 1:20

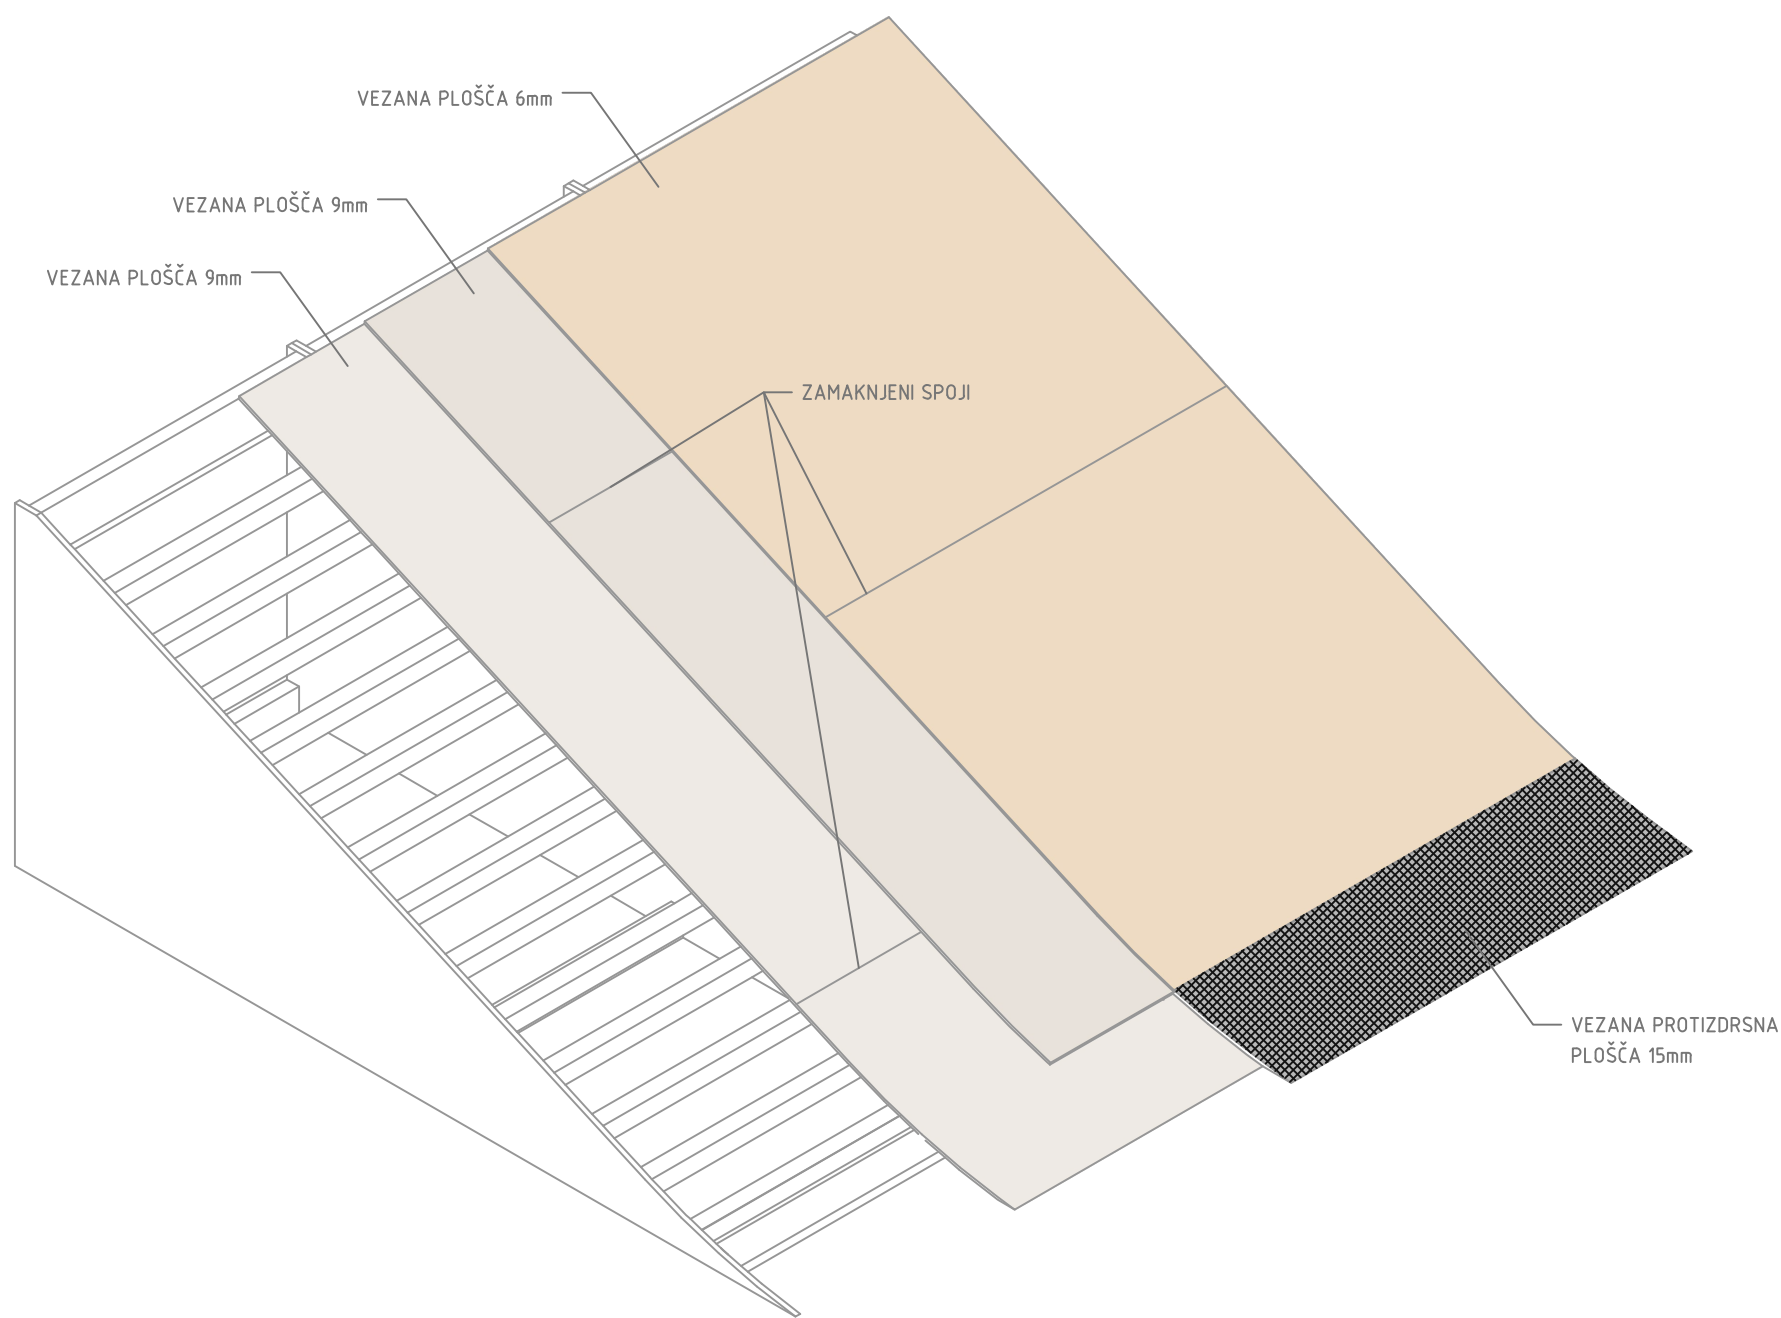

AKSONOMETRIJA: PRINCIP POLAGANJA VEZANIH PLOŠČ

## POJASNILA

VSE MERE SO PODANE V MILIMETRIH [mm]

VSE VIŠINE SO PODANE V METRIH [m]

### SPOŠNI OPIS LESENE KONSTRUKCIJE:

Vsi leseni elementi (razen platform [PX]) so zgrajeni iz prekatov, ki so sestavljeni iz stranic (CNC/lasersko razrezane vezane plošče) ter letev. Prekati so med seboj privijačeni. Na prekate se vijata dva/tri sloje vezanih plošč.

Platforme so zgrajene iz letev; podkonstrukcije in okvirjev na katere se vijata dva sloja vezanih plošč. Podkonstrukcija platform se privijači na obstoječo oblogo iz OSB plošče.

### 1. STRANICE

- Vezana plošča bukev, d:18mm, BB/B, nebrušena

### OPOMBA:

Izvajalec razvrsti stranice (glej .dwg "Stranice-Razrez") po navodilih upravitelja CNC/laserja. Večina stranic mora biti razporejena na vezane plošče dimenzij: min. 3000x1500mm.

### 2. LETVE

- Konstrukcijske letve smreka/jelka, C24

Dimenzije:

- 120x45mm

- 95x45mm

### KONČNA OBDELAVA (LES):

Pokrivni sloj lesenih elementov (spodnji/a sloj/a in vrhni sloj) so vezane plošče prikazane v shemi in opisane v tehničnem poročilu.

Vsi leseni elementi (razen [MR]) imajo pri prehodu z obstoječim tlakom prehodno ploščo ki je narejena iz protizdrsne vezane plošče. Na stiku z obstoječim tlakom je plošča odrezana pod kotom elementa tako da je vertikalni rob prehoda maksimalno 5mm.

### OPOMBA:

Protizdrsna vezana plošča mora imeti hrapavo stranico obrnjeno navzgor!

Montažo oz. vpasovanje vezanih plošč prilagodi izvajalec na gradbišču pri čemer mora upoštevati zamikanje spojev posameznih slojev (kot je prikazano na shemi in opisano v tehničnem poročilu).

### 3. SPODNJI SLOJI

Za enojni spodnji sloj:

- Vezana plošča bukev, d: 18mm, B/BB, nebrušena

Za dvojni spodnji sloj:

- Vezana plošča breza, d: 9mm, BB/CP


### 4. ZGORNJI SLOJ:

- Vezana ploščev bukev, d: 6mm, B/BB


### VIJAKI:

Pocinkani šestrobi (Torx) vijaki za les z




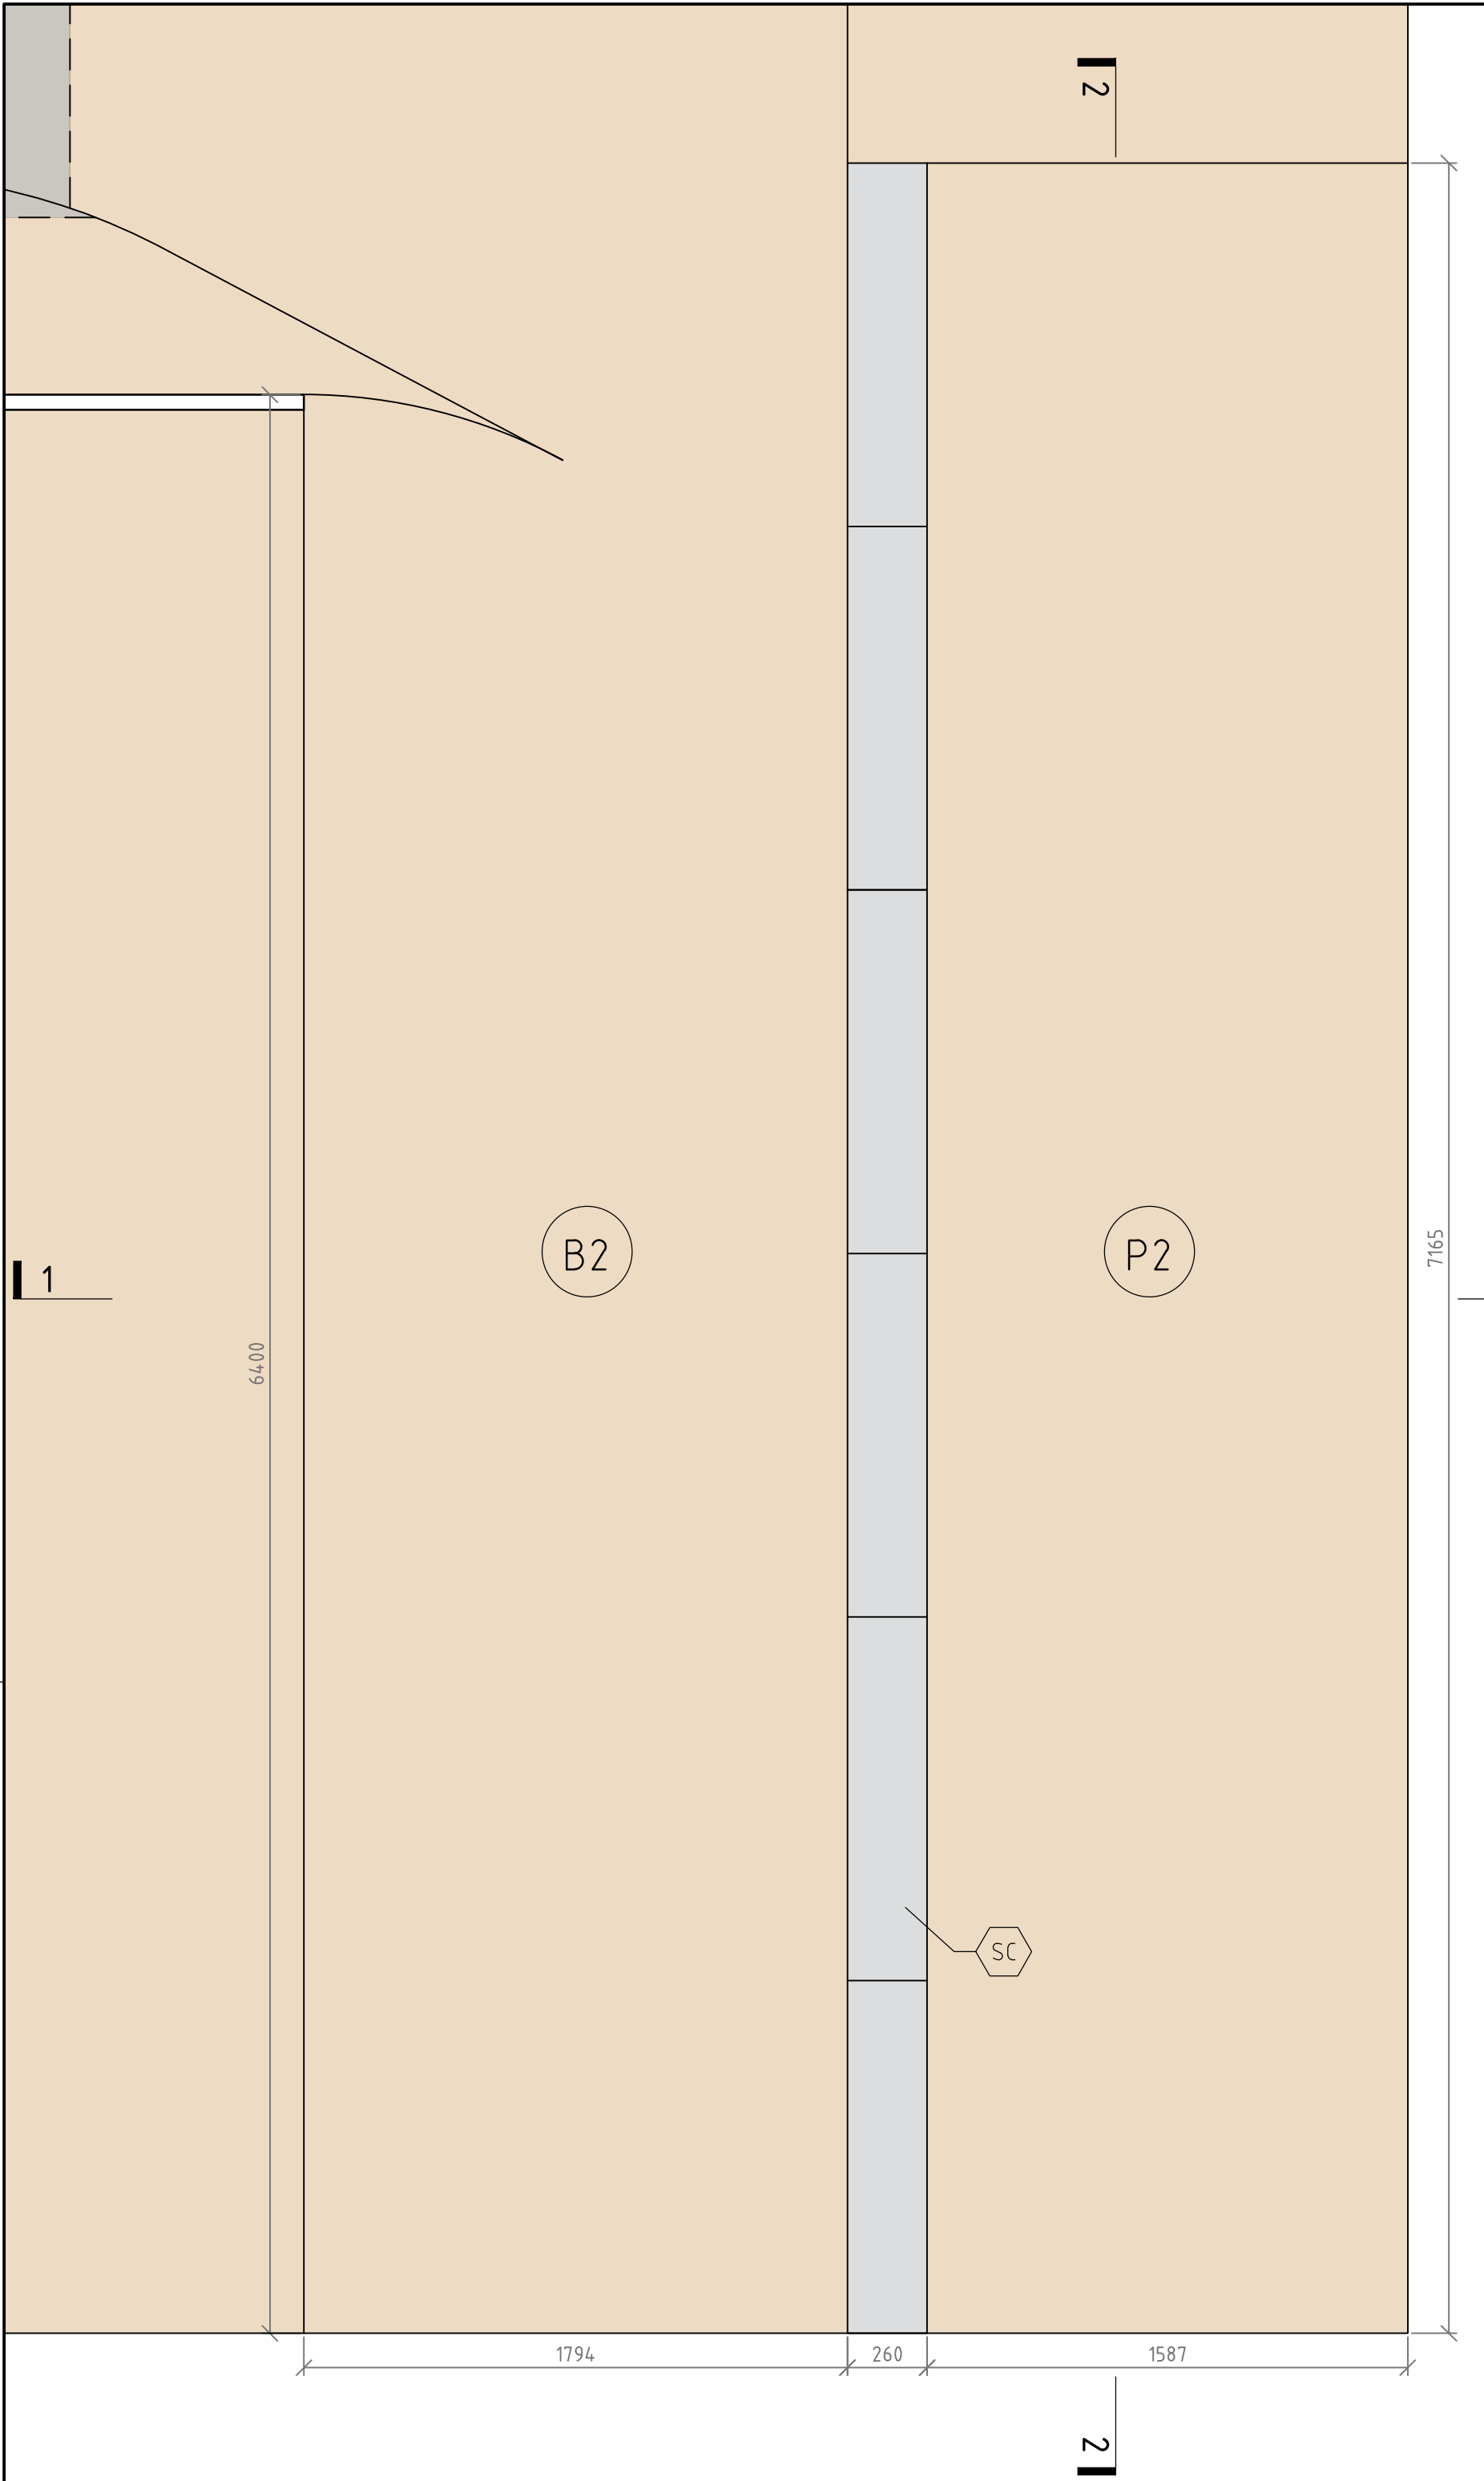


TLORIS [B2, P2]

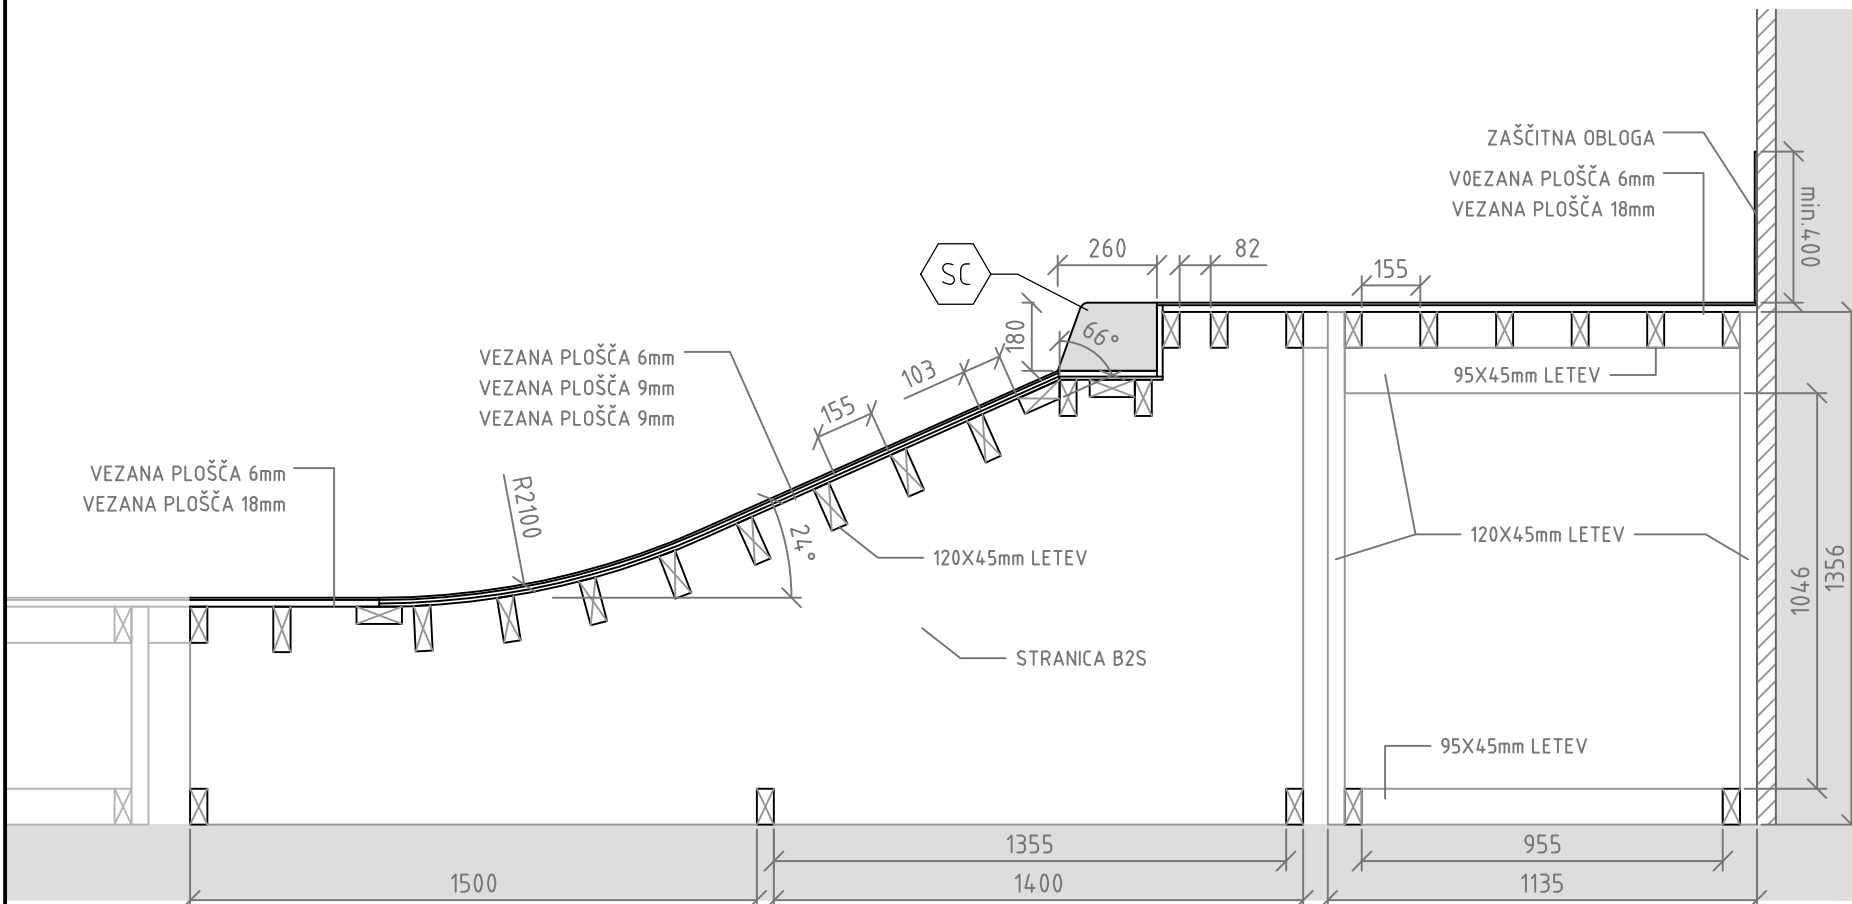

PREREZ 1 [B2,P2]

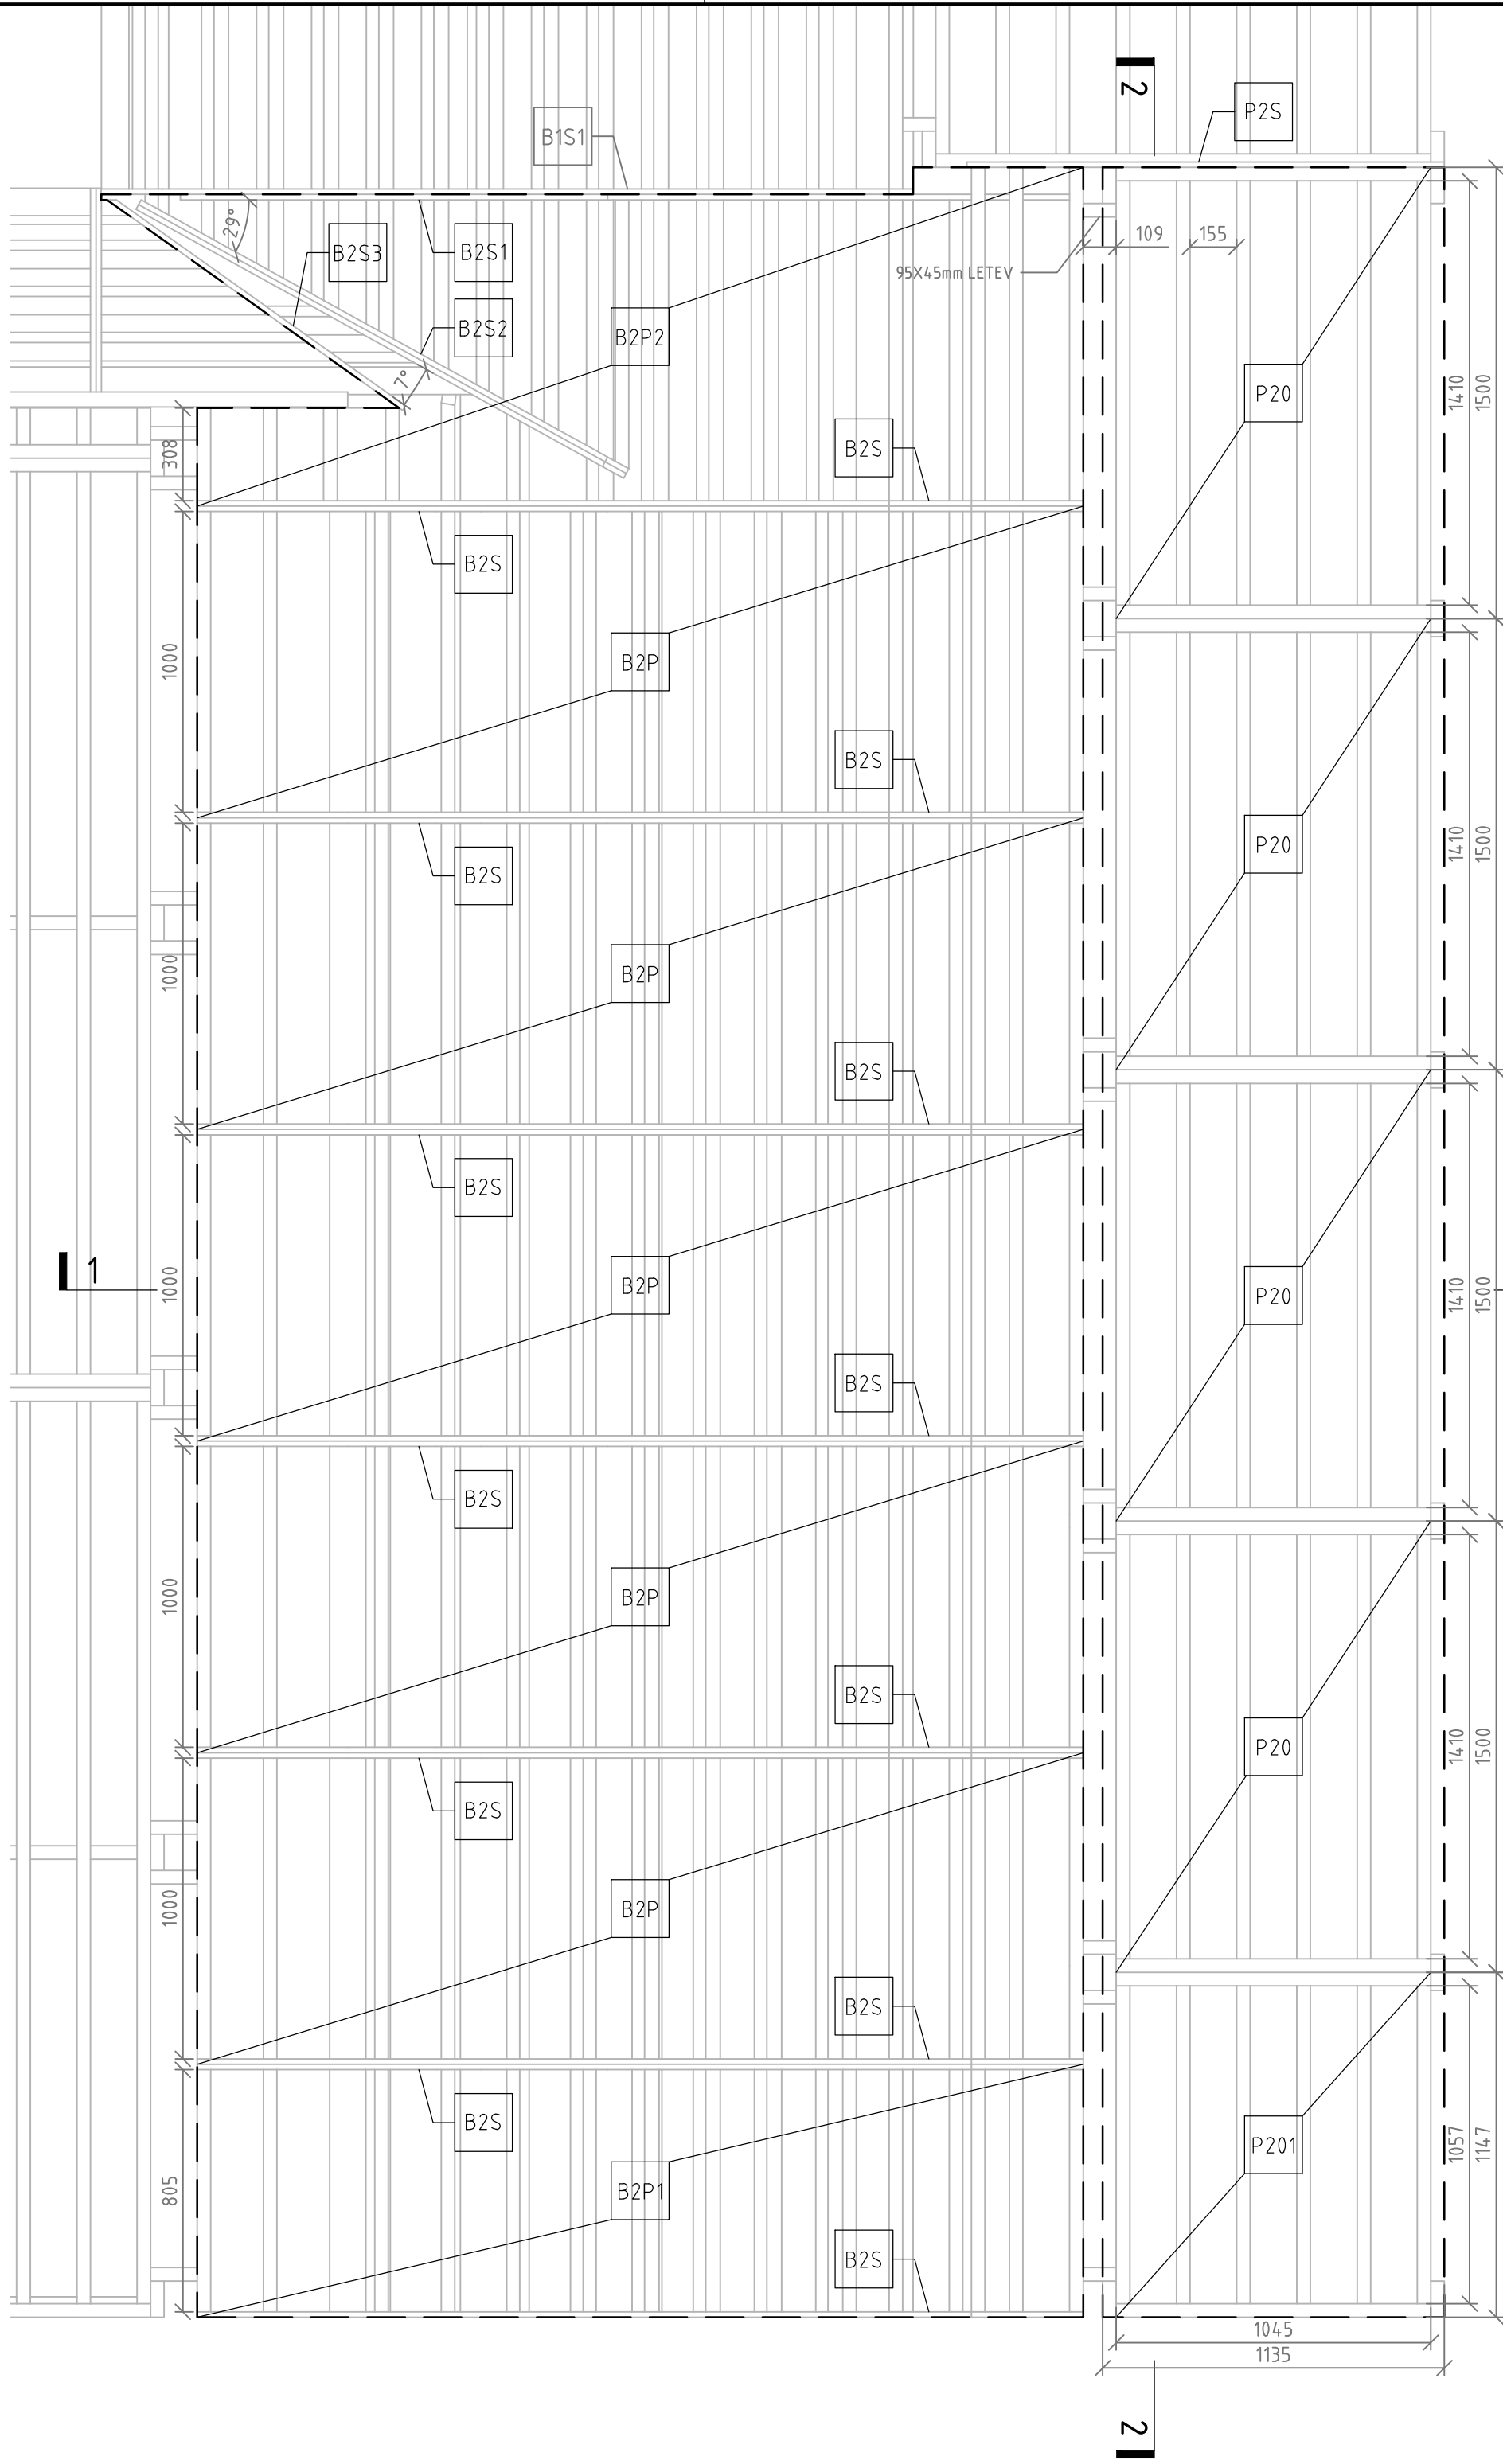


TLORIS PODKONSTRUKCIJE [B2, P2]

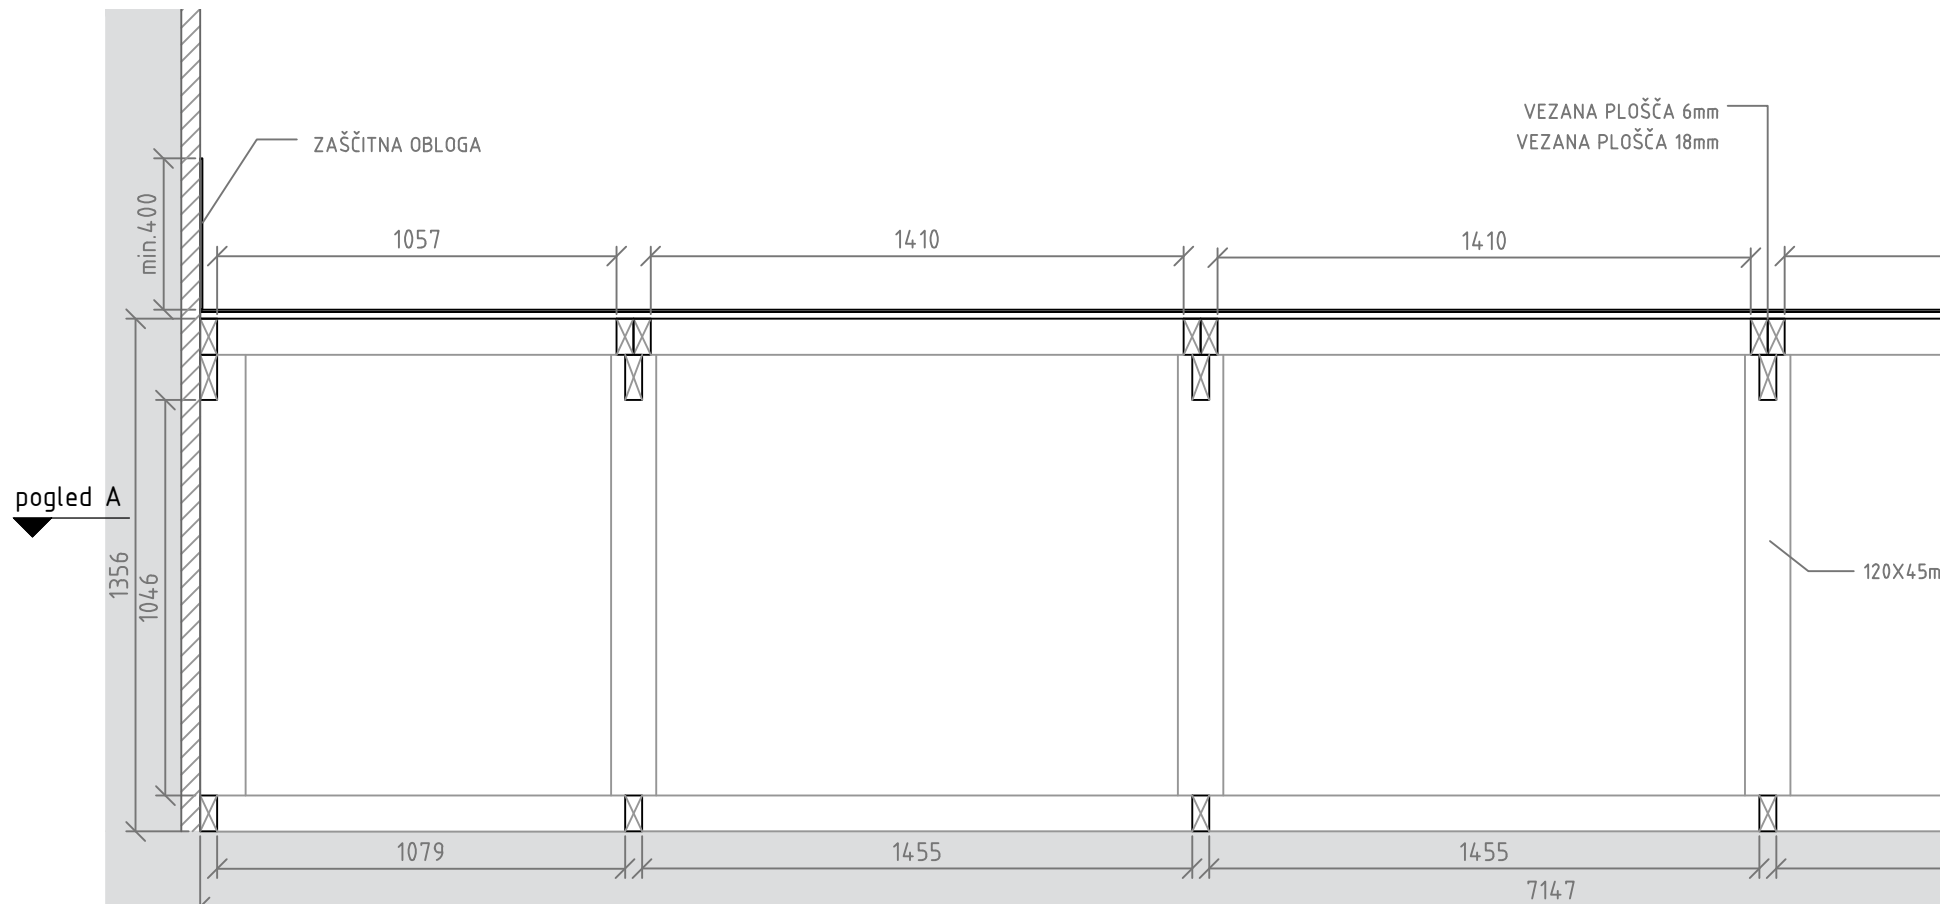

PREREZ 1[B2,P2]

POGLED A: PODKONSTRUKCIJA [P2]

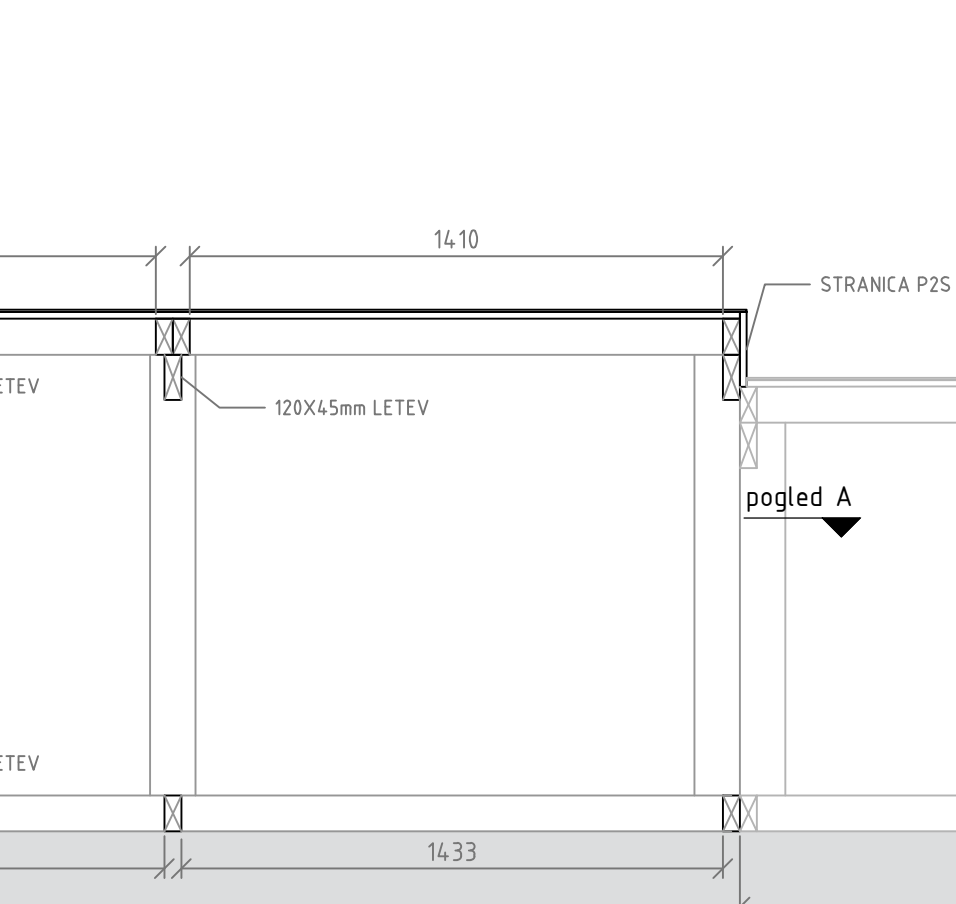

## POJASNILA

VSE MERE SO PODANE V MILIMETRIH [mm]  
VSE VIŠINE SO PODANE V METRIH [m]

### LEGENDA:

- Vrhnji sloj (Vezana plošča)
- Prehodna plošča (Protizdrсна vez. plošča)
- Robnik (Beton)
- Jekleni profil/cevi ("copingi")
- Šifra skate elementa
- Šifra prekata
- Šifra stranice
- Šifra okvirja
- Šifra robnika - SC "Slappy curb"

### OPOMBE:

"B2P2" Prekat:  
- Vijačenje in pozicija letev v prekat se prilagodi na lokaciji glede na vpasovanje spodnjega in vrhnjega sloja vezanih plošč.  
- Sloji vezanih plošč se morajo prekrivati z [B1].

[B2] Bank 2:  
- Spoj vrhnjega sloja vezane plošče med [B2] in [P2] se izvede na ravnem delu.

(SC) Slappy curb (Robniki):  
- Glej detajl OP.S-DET-1 in OP.S-DET-5

### REFERENCE:

Detajli so prikazani na: OP.S-DET-1 do OP.S-DET-5

### OPOMBE

- SKATEPARK JE PROJEKTIRAN NA PODLAGI:  
359-19 SKATEPARK PID 03 PLANS 01, pridobljeno 17.05.2021  
359-19 SKATEPARK pzi 501-502 SHEMA TLAKOV\_STROPOV, pridobljeno 17.05.2021

- POLEG NAČRTOV JE POTREBNO UPOŠTEVATI PRILOŽENE DATOTEKE:  
dwg datoteko "Stranice-Razrez" s stranicami za CNC/laserski razrez  
dwg datoteko "Jeklo-prefab" z vsemi kosi elementov iz jekla  
skp datoteko "3D-Street Sekcija" in "3D-Flow-Sekcija"


- PRED IZVEDBO IZDELATI DELAVNIŠKE NAČRTE IN JIH V POTRDIŠEV PREDLOŽITI PROJEKTANTU.  
- V PRIMERU NEJASNOSTI IN SPREMEMB KONTAKTIRATI PROJEKTANTA.  
- VSE MERE PREVERITI NA KRAJU SAMEM.  
- NAČRT USKLAJEVATI Z OBSTOJEČO GRAD. KONSTR. STROJNIM IN EL. INSTALACIJAMI.

|         |
|---------|
| SPREMEM |
|---------|









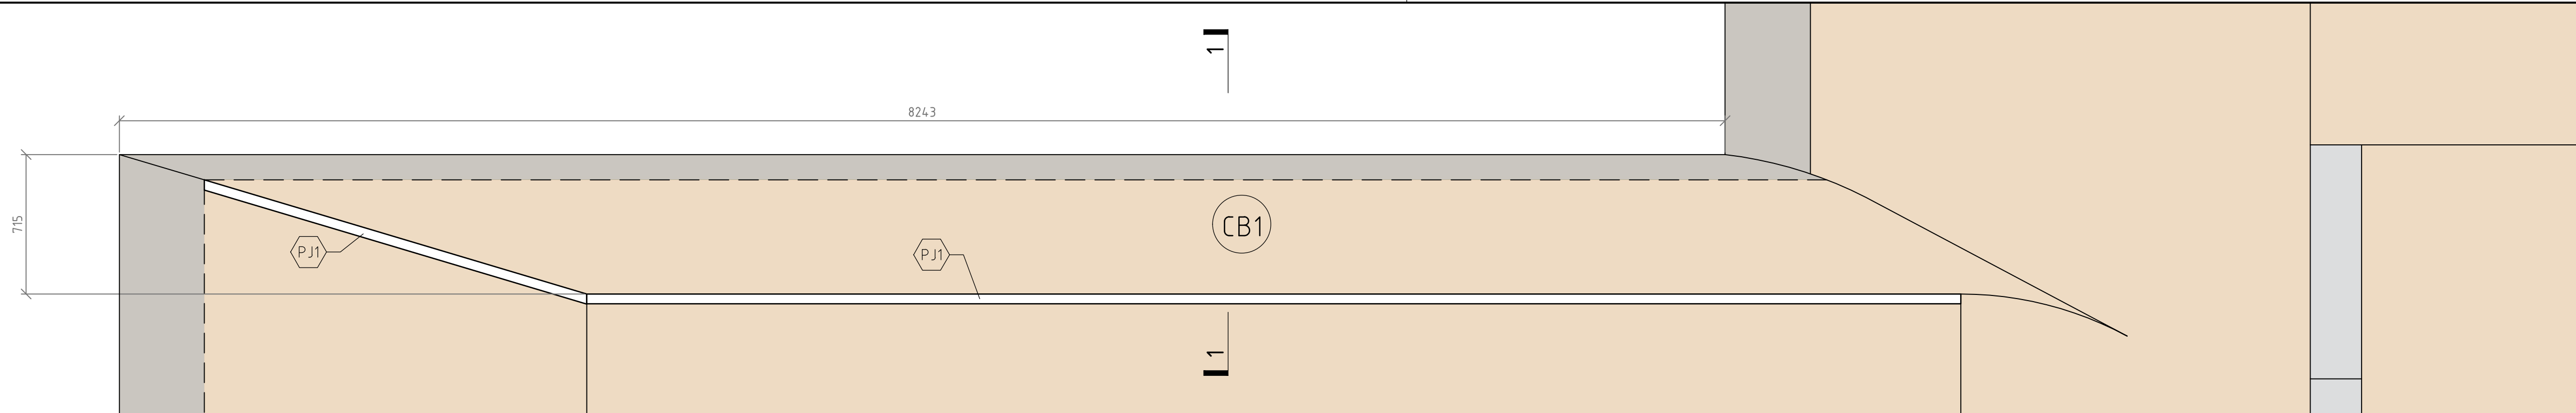


TLORIS [CB1]

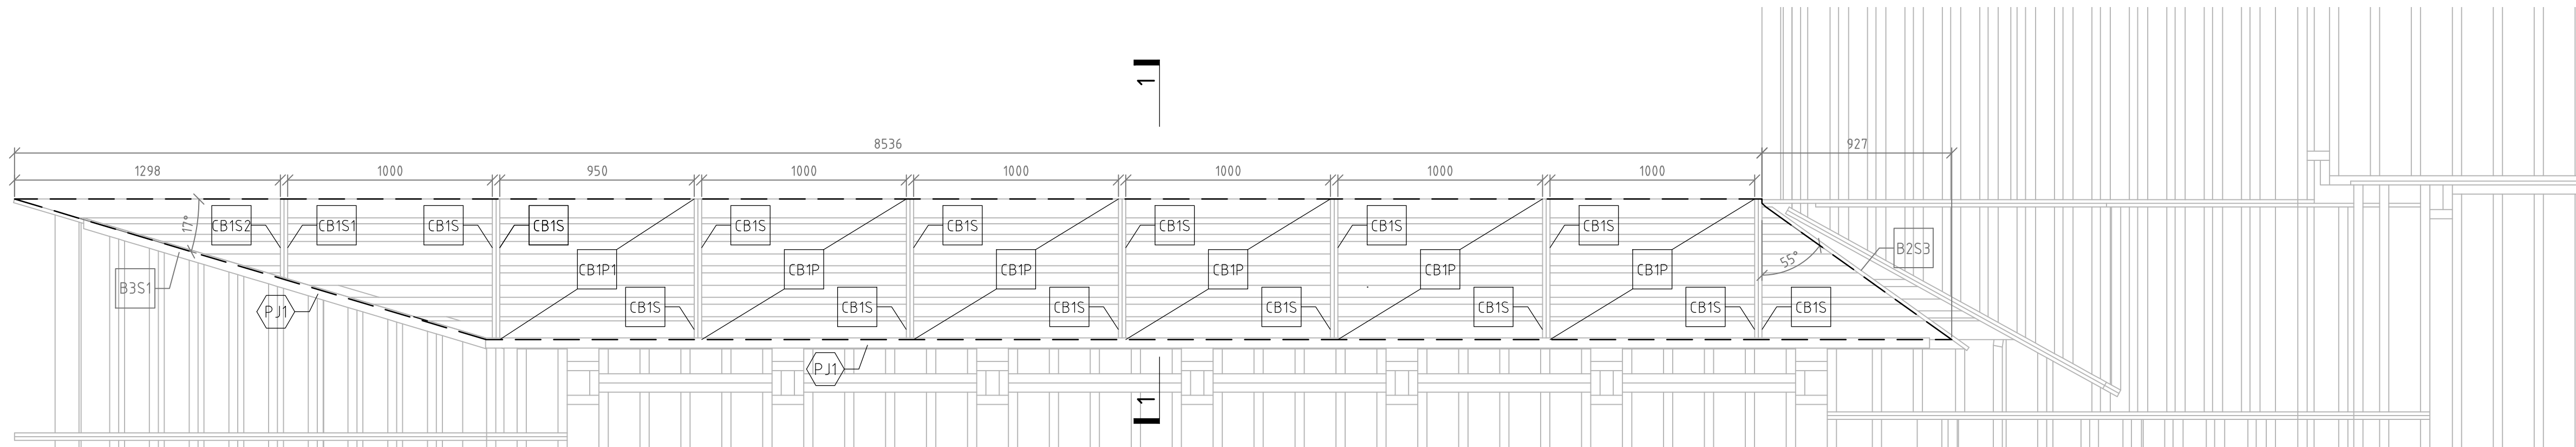


TLORIS PODKONSTRUKCIJE [CB1]

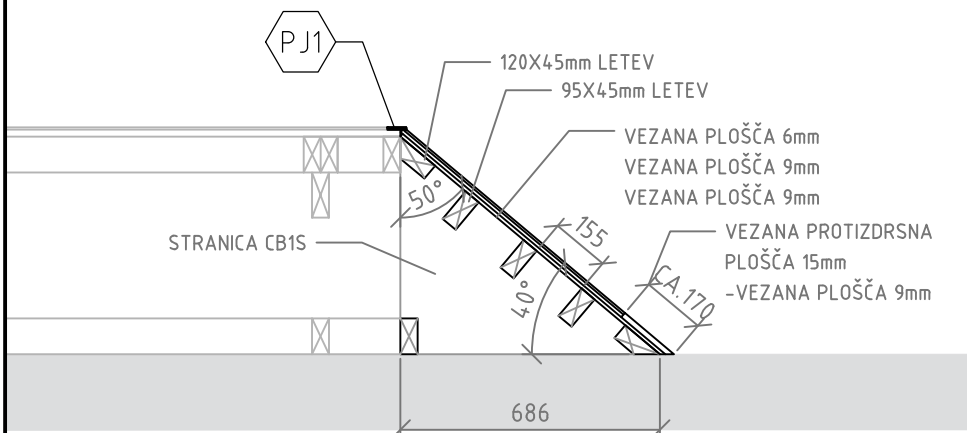


PREREZ 1 [CB1]

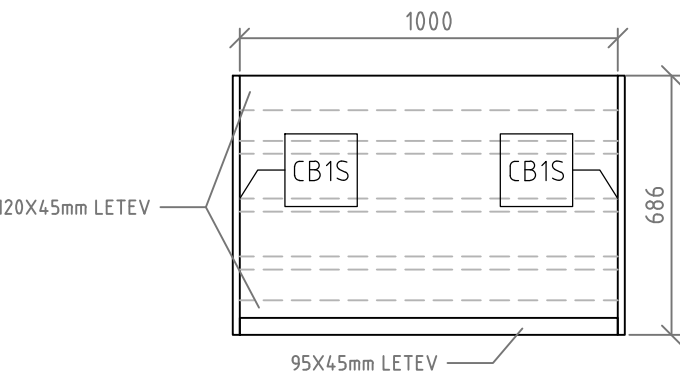


TLORIS PREKATA "CB1P"

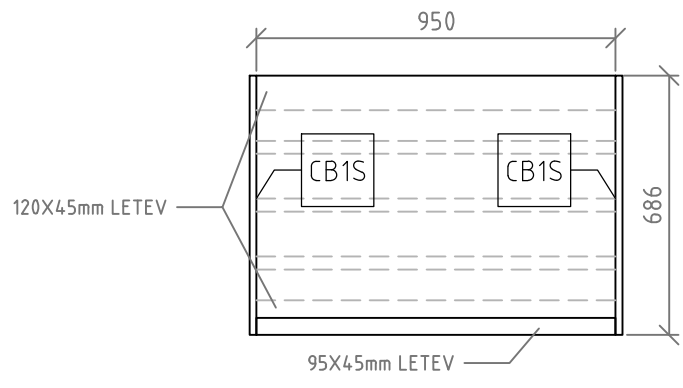


TLORIS PREKATA "CB1P1"

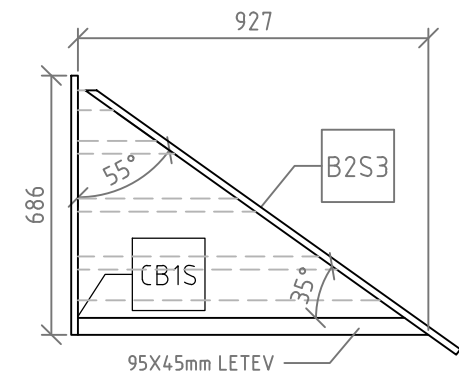


TLORIS POVEZAVE PODKONSTRUKCIJE "CB1-B2"

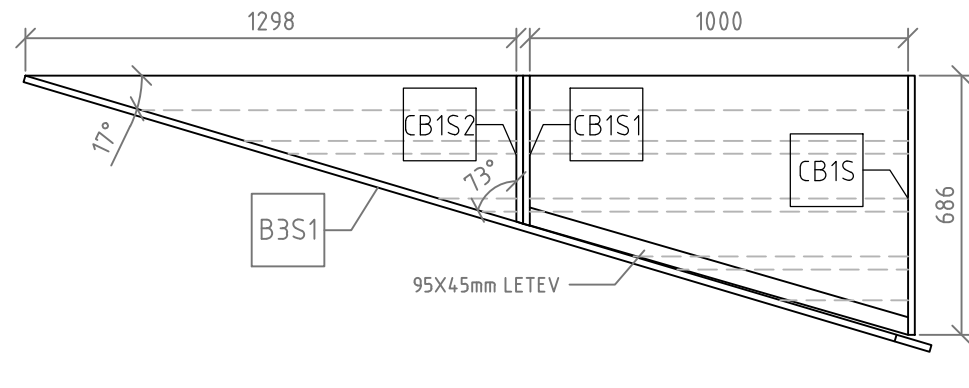


TLORIS POVEZAVE PODKONSTRUKCIJE "CB1-B3"

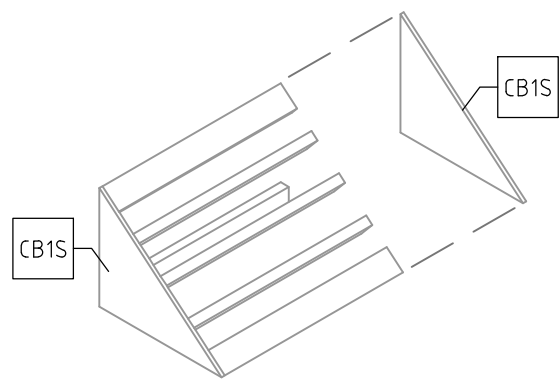


AKSONOMETRIJA PREKATA "CB1P" (količina: 5)

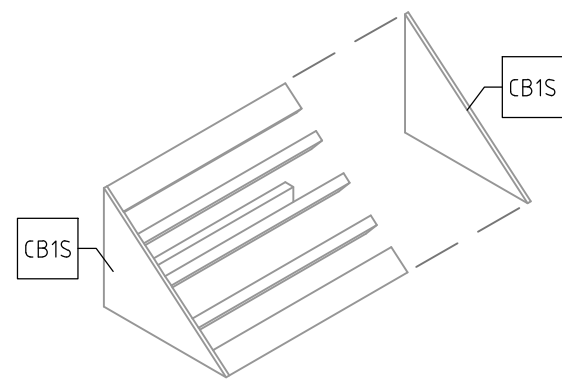

AKSONOMETRIJA PREKATA "CB1P1" (količina: 1)

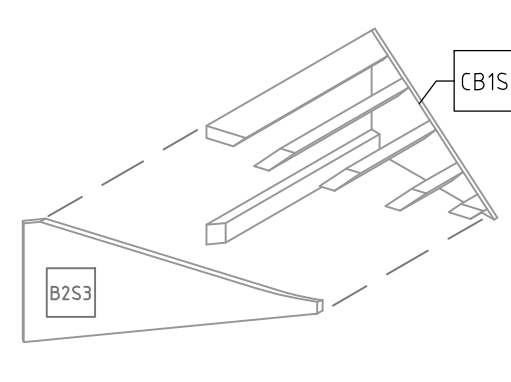

AKSONOMETRIJA POVEZAVE PODKONSTRUKCIJE "CB1-B2"

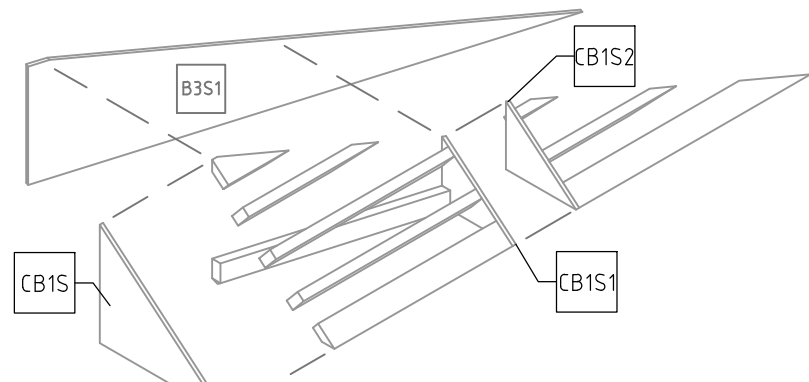

AKSONOMETRIJA POVEZAVE PODKONSTRUKCIJE "CB1-B3"

## POJASNILA

VSE MERE SO PODANE V MILIMETRIH [mm]  
VSE VIŠINE SO PODANE V METRIH [m]

### LEGENDA:

- Vrhnji sloj (Vezana plošča)
- Prehodna plošča (Protizdrsna vez. plošča)
- Robnik (Betón)
- Jekleni profili/cevi ("copingi")
- Šifra skate elementa
- Šifra prekata
- Šifra stranice
- Šifra okvirja
- Šifra roba - PJ1 (Ploščato jeklo)

### OPOMBE:

[CB1] China bank 1:  
- Podkonstrukcija (letrve) se pri spoju z [B2] in [B3] prilagodi na lokaciji.

[PJ1] Jekleni rob (Ploščato jeklo):  
- Glej detajl OP.S-DET-1

### REFERENCE:

Detajli so prikazani na: OP.S-DET-1 do OP.S-DET-5

## OPOMBE

- SKATEPARK JE PROJEKTIRAN NA PODLAGI:  
359-19 SKATEPARK PID 03 PLANS 01, pridobljeno 17.05.2021  
359-19 SKATEPARK pzi 501-502 SHEMA TLAKOV\_STROPOV, pridobljeno 17.05.2021

- POLEG NAČRTOV JE POTREBNO UPOŠTEVATI PRILOŽENE DATOTEKE:  
dwg datoteko "Stranice-Razrez" s stranicami za CNC/laserski razrez  
dwg datoteko "Jeklo-prefab" z vsemi kosi elementov iz jekla  
.skp datoteko "3D-Street Sekcija" in "3D-Flow-S































