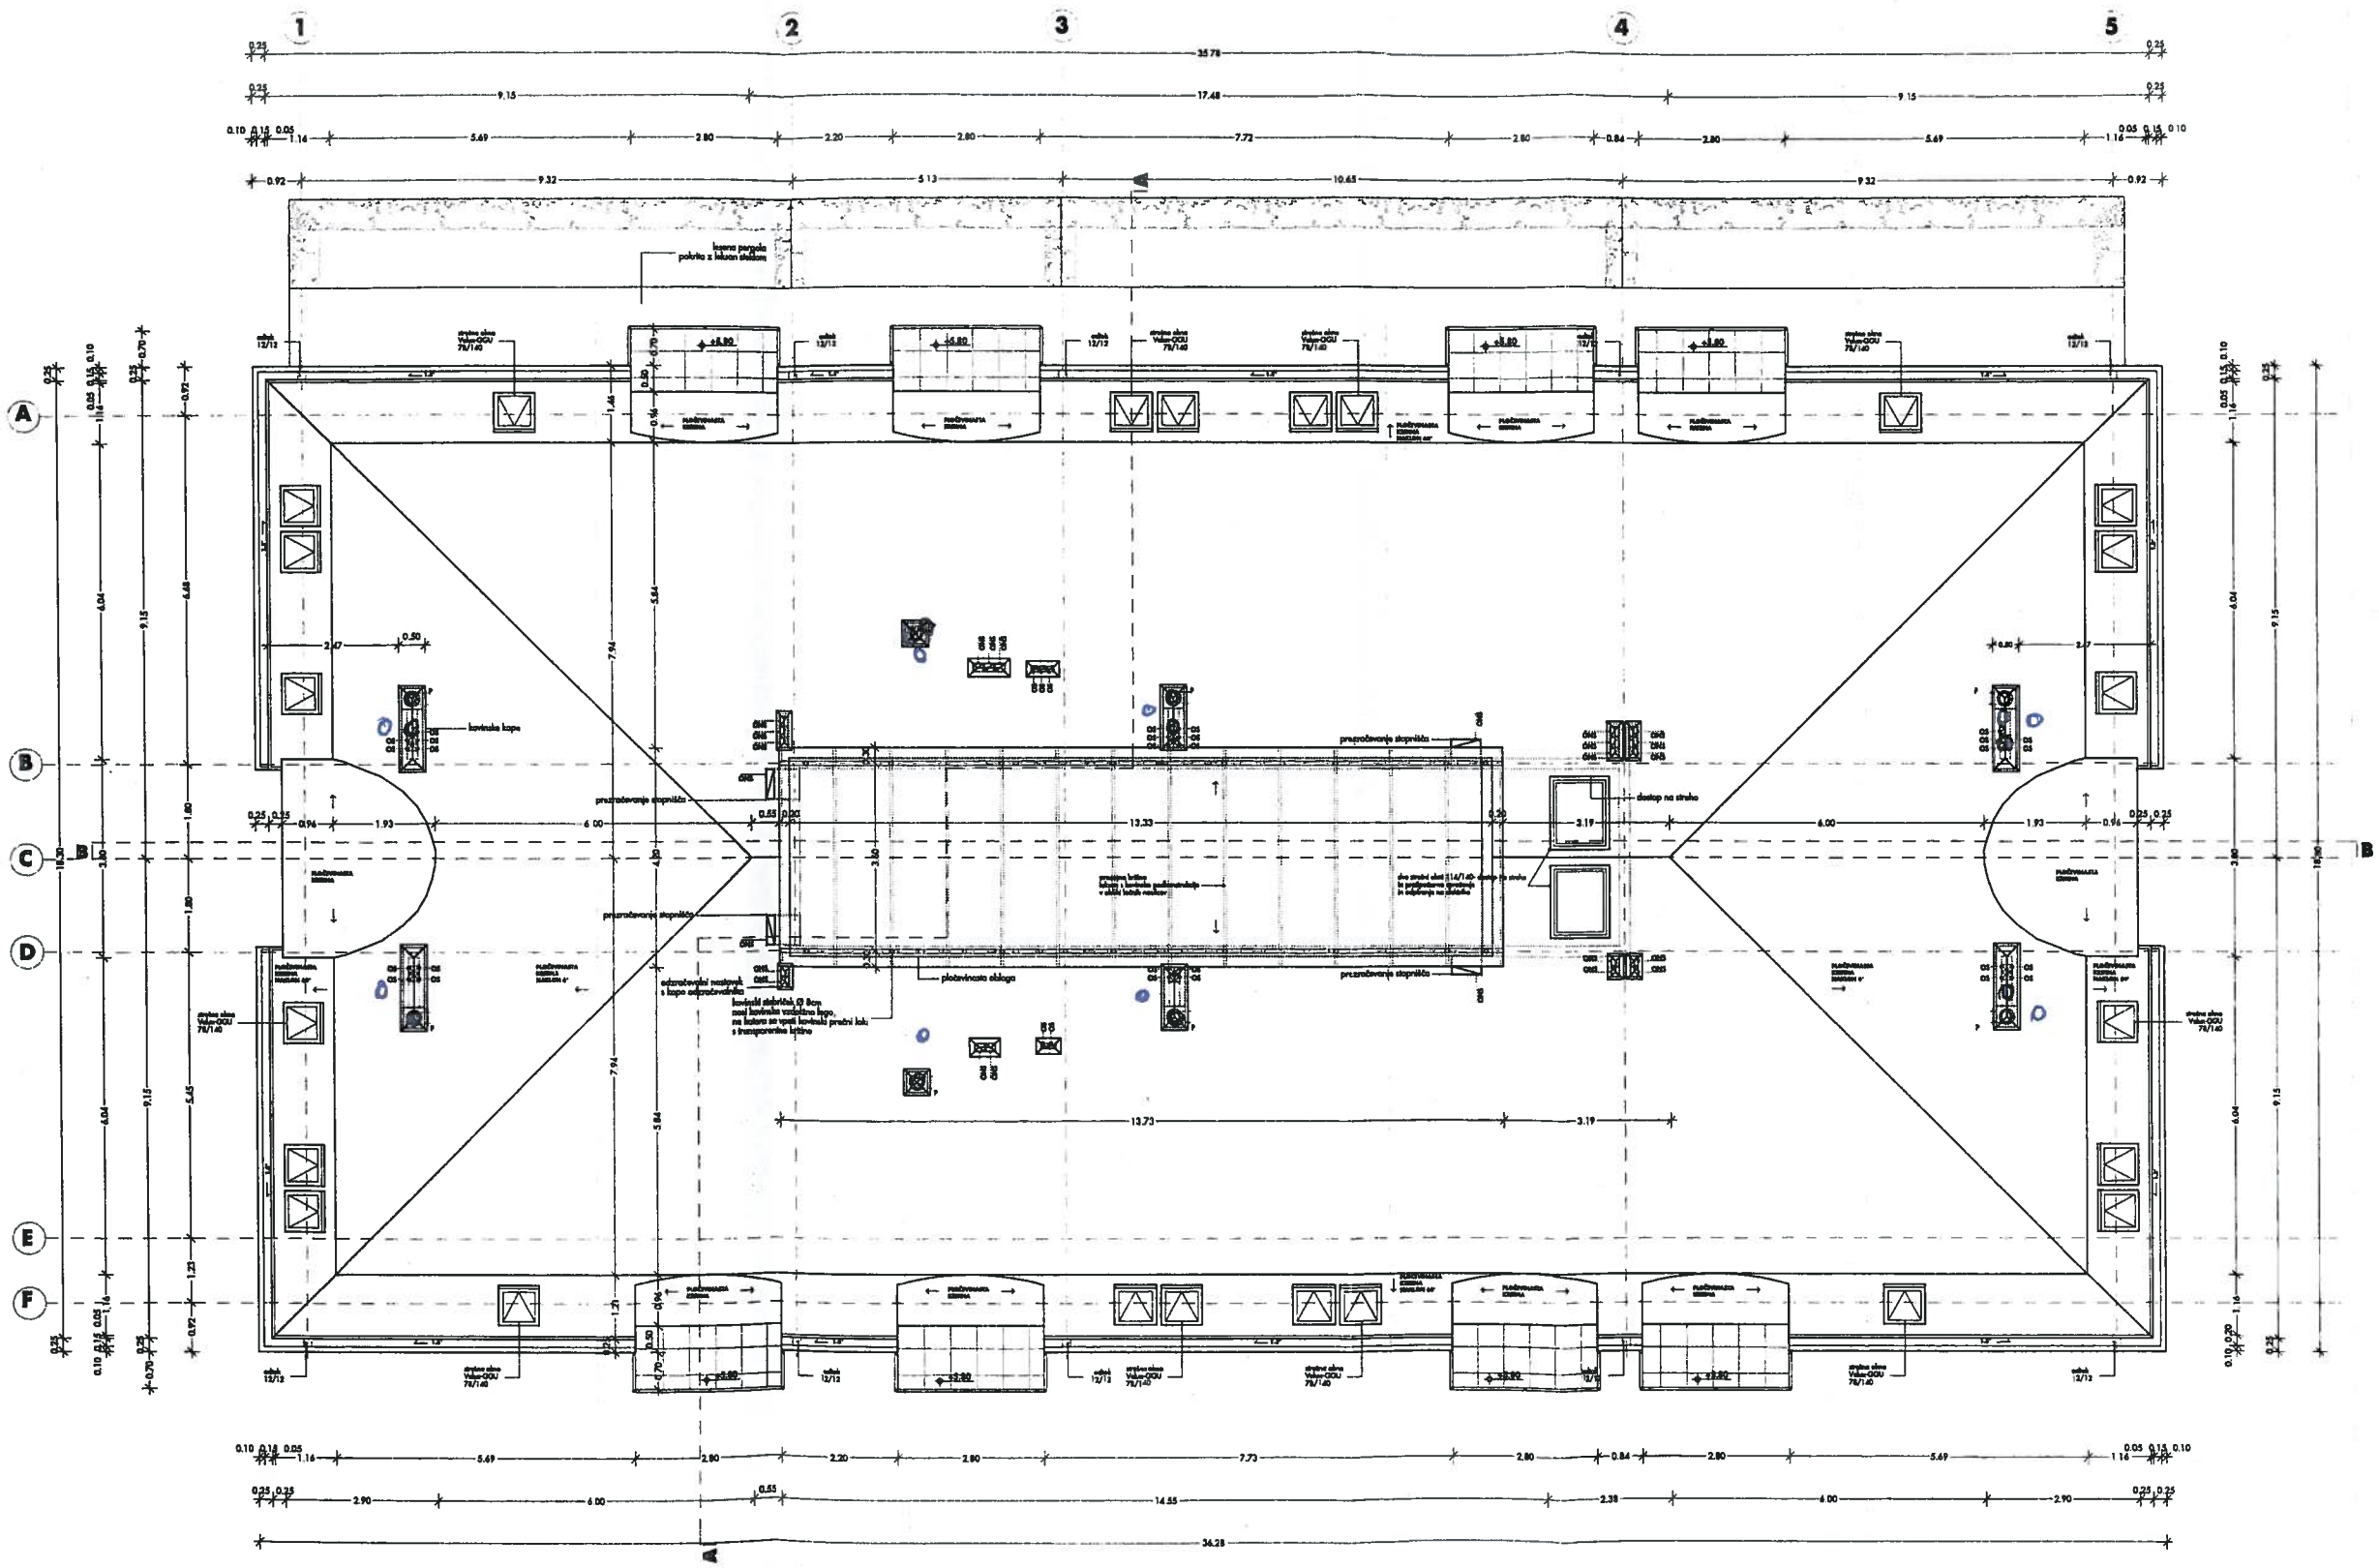

F1 -OMETANE, ZAGLAJENE STENE
BARVANE Z BELO POLDISPERZIJSKO BARVO
-FASADNI ZID IZ OPEČNIH BLOKOV d=25cm
-TOPLOTNA IZOLACIJA d=8cm
-DEMIT FASADNI OMET- SIVA BARVA
-COKL KUJIRPLAST DO VIŠINE 60cm
SIVA BARVA

F2 -ZBRUŠENE STENE IN PREPLESKANE Z
BELO POLDISPERZIJSKO BARVO
-DO VIŠINE 1m AB ZID d=20cm
NAPREJ DO STROPA SIPOREKS d=20cm
-TOPLOTNA IZOLACIJA d=8cm
-KUJIRPLAST OD TAL DO STROPA
SIVA BARVA

F3 -NEOBDELANE STENE
-AB ZID d=20cm
-TOPLOTNA IZOLACIJA d=8cm
-KUJIRPLAST OD TAL DO STROPA
SIVA BARVA

F4 -OMETANE, ZAGLAJENE STENE
BARVANE Z BELO POLDISPERZIJSKO BARVO
-FASADNI ZID IZ OPEČNIH BLOKOV d=25cm
-TOPLOTNA IZOLACIJA d=8cm
-DEMIT FASADNI OMET- SVETLO OKER BARVA

F5 -OMETANE, ZAGLAJENE STENE
BARVANE Z BELO POLDISPERZIJSKO BARVO
-FASADNI ZID IZ OPEČNIH BLOKOV d=25cm
-TOPLOTNA IZOLACIJA d=8cm
-DEMIT FASADNI OMET- BELA BARVA

Tlorisna površina plošev. streho	PLOČEVINASTA KRITINA	647,40 m2
Tlorisna površina streho iz leksana	LEKSAN KRITINA	61,00 m2
Tlorisna površina streho skupaj:		708,40 m2

OBJEKT A
TLORIS STREHE
Merilo: 1:50

MERE OBSTOJEČEGA OBJEKTA JE POTREBNO PRED IZVEDBO PREVERITI NA MESTU.

LEGENDA MATERIALOV:

- opečni bloki d=25 cm
- armirani beton d=20 cm
- siporeks d=10 cm in 20 cm
- hidroizolacija d=0,5 cm
- termoizolacija
- podložni beton d=10 cm
- gramozno nasutje d=20 cm
- knauf d=10 cm
- pločevinasta kritina

DT - ODVOD DEŽEVNEGA ZNAKA PPr TLEH (KREŽNICA 10x20 cm / Ø 100 mm)
OS - ODVOD SNEŽNEGA ZNAKA POD STROPOM, (KREŽNICA 10x20 cm / Ø 100 mm)
ONS - ODVOD NAPE POD STROPOM (Ø 125 mm)

±0,00 = 1A 289,05 m.n.v.; 2A 289,15 m.n.v.; 4A 289,85 m.n.v.

PZI

EMONAPROJEKT
projekti za projektiranje, inženiring in investicije
Trnovlje cesta 302, 1000 Ljubljana, Slovenija, tel.: (01) 24 20 230, fax.: (01) 24 20 234
identifikacijska številka pd 123 - 5004

naziv dela: OBJEKT A – TLORIS STREHE	Pr-Št: 1:50	Il. pr.štev: 130/03	datum rest. risbe: JUNI 2004
naziv lokal. skup. in: VEČSTANOVANJSKI OBJEKTI – BOBROVA ULICA			

funkcija	ime in priimek	kat. st.	d.t. podpis	podpis
odg. vodja pro:	IZDOR MARTINJAK, u.d.i.a.	A-0069		
odg. projektant:	IZDOR MARTINJAK, u.d.i.a.	A-0069		
tehnološko rešo:	KLEMEN ZAJČNIK, u.d.i.a.			
kontrolor:				
investitor:	GVO d.o.o.			

PZI

Il. risbe: 7A