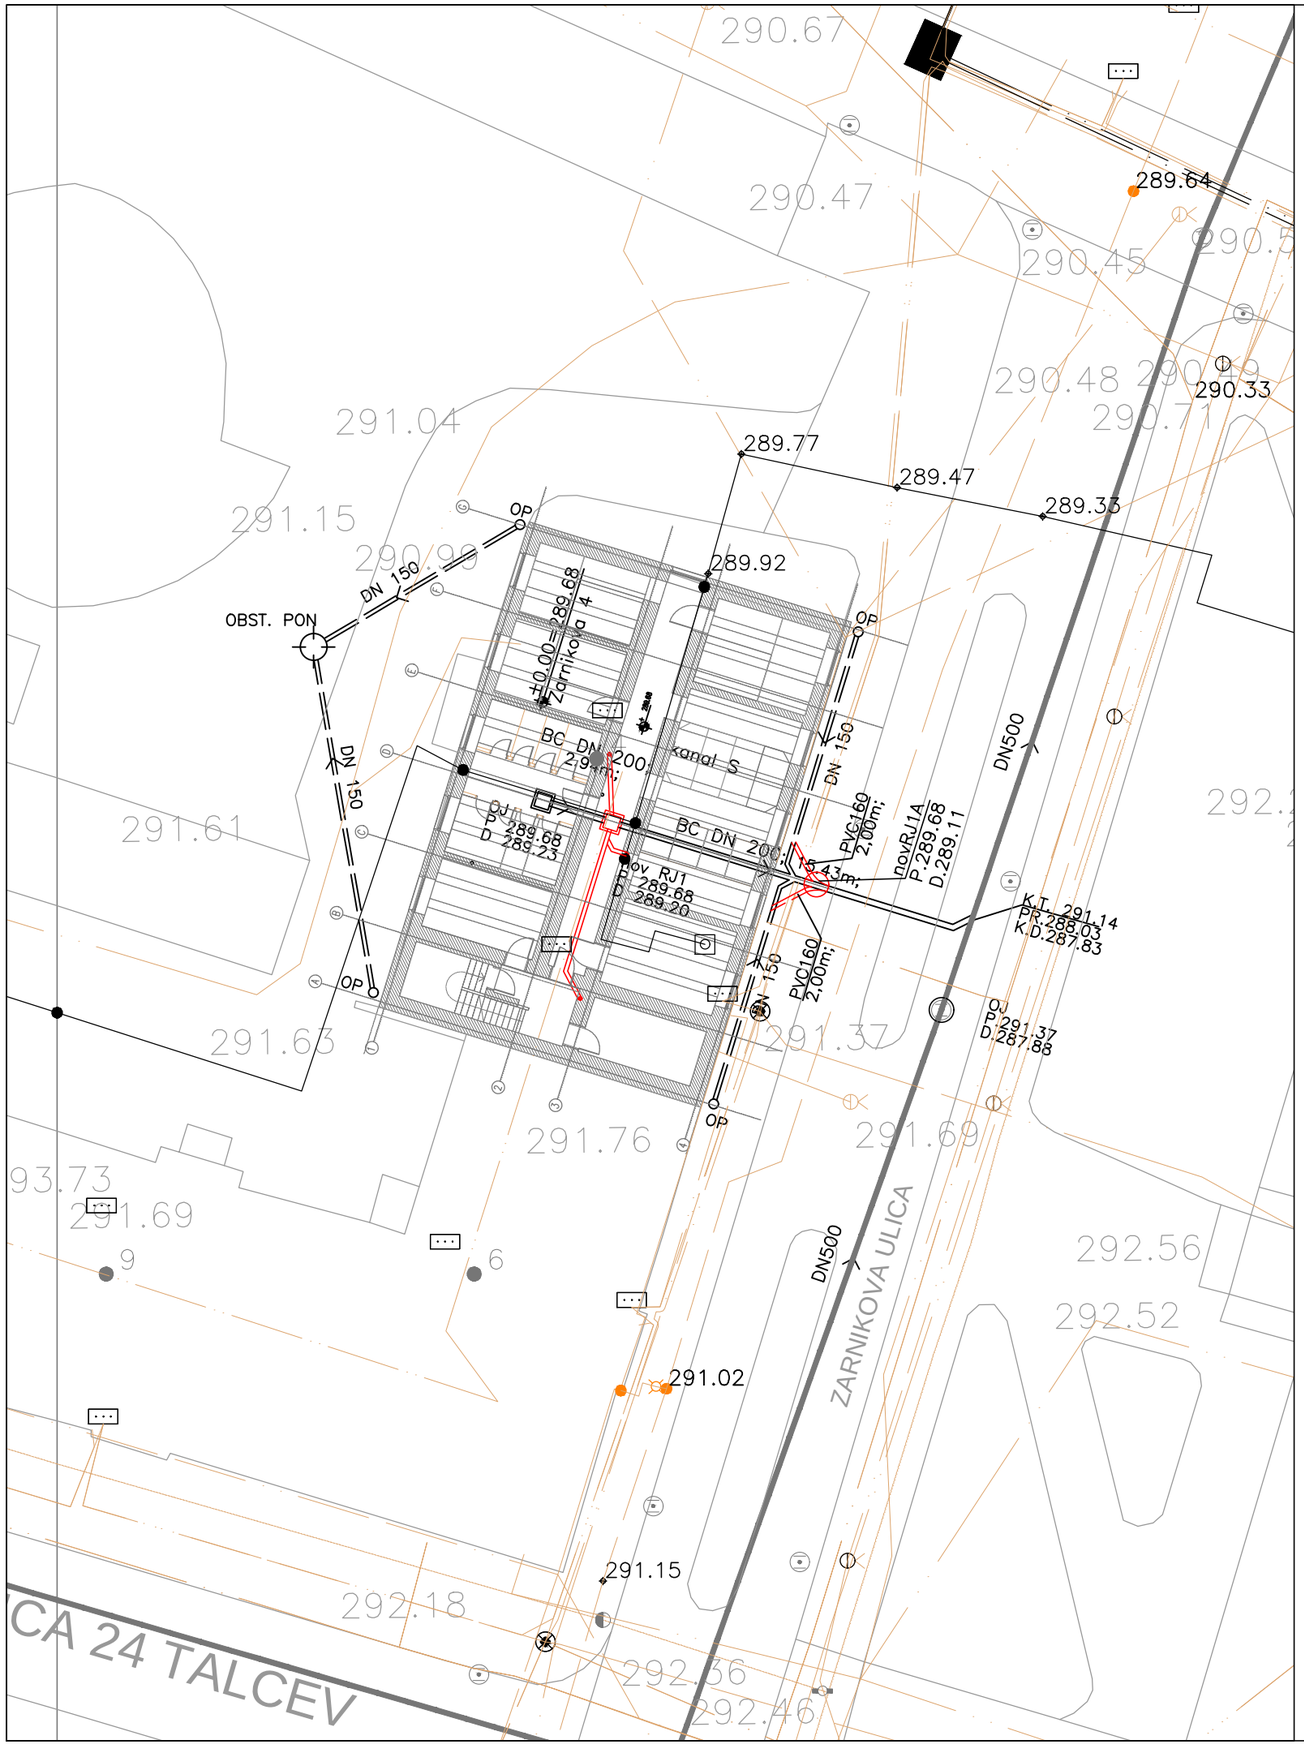

LEGENDA:

- OBSTOJEČA JAVNA KANALIZACIJA MEŠANEGA SISTEMA–KATASTER JP VO–KA
- OBSTOJEČ HIŠNI KANALIZACIJSKI PRIKLJUČEK MEŠANEGA SISTEMA
- PROJEKTIRANA HIŠNA KANALIZACIJA ZA KOMUNALNE ODPADNE VODE OBDELANA V TLORISU KANALIZACIJE LIST ŠT. 3.5.3
- OBSTOJEČA INTERNA KANALIZACIJA ZA PADAVINSKE VODE

spremembe:	datum spremembe:
prestavitev RJ1a in sprememba priključka vertikale v kleti objekta	7.12.2017

KONO B
svetovanje, projektiranje, izvedba in nadzor gradbenih objektov,d.o.o.

Grablovičeva ul.30, Ljubljana
tel.: (01) 544 25 25
fax.: (01) 540 44 99
e–mail: beno@kono–b.si

investitor:	JSS MOL Zarnikova 3, 1000 Ljubljana		
objekt:	STANOVANJSKI OBJEKT – ZARNIKOVA 4 Ljubljana		
vrsta projekta:	Projekt za izvedbo – PZI		
vrsta načrta:	3.2 – Načrt kanalizacije		
vsebina risbe:	SITUACIJA KANALIZACIJE		
odg. vodja. proj.:	Gregor Bauer, univ. dipl. inž. arh.		IDEN.ŠT.: A–1180
odg. projektant:	Beno Kočevar, kom. inž.		IDEN.ŠT.: G–9085
proj. sodelavci:	Miha Kočevar, grad. tehnik		
št. načrta:	1557/13		št.risbe:
merilo:	1:250	datum: december 2013	3.2.5.2