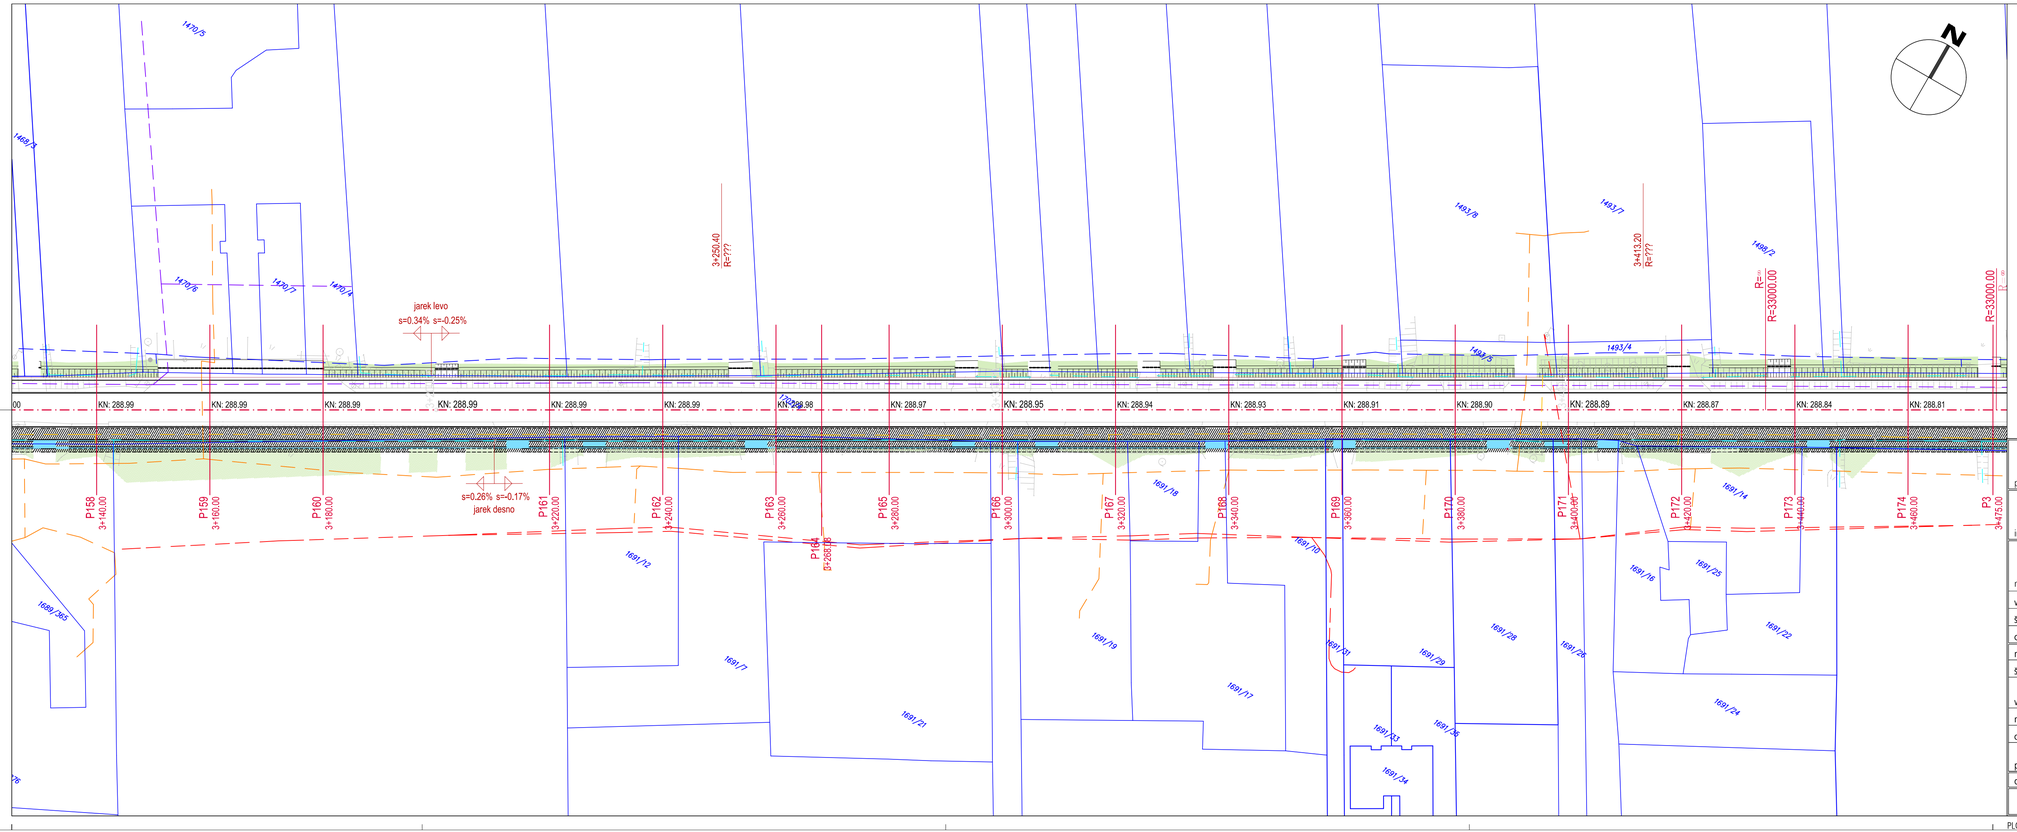

Situacija od P157 do P174

projektantsko podjetje:	LJUBLJANSKI URBANISTIČNI ZAVOD d.d. Verovškova 64, Ljubljana Telefon +386(0)1 360 24 00
investitor:	Mestna občina Ljubljana Mestni trg 1 1000 Ljubljana
naziv objekta:	Obnova ceste Črna vas, LC
vrsta projektne dokumentacije:	IDZ
št. projekta:	7837
odgovorni vodja projekta:	Tomaž Blaž, univ.dipl.inž.grad.
načrt:	3/1 - Načrt prometnih površin
št. načrta:	7837/P
vsebina risbe:	Situacija od P157 do P174
merilo:	1:500
odgovorni projektant:	Uroš Maršič, univ.dipl.inž.grad. podpis:
projektant sodelavec:	Uroš Maršič, unv.dipl.inž.grad.
datum:	maj 2017

št. risbe: 12

PLOT: 06.06.2019

7837_PZI_Crna_vas_20190513.dwg