



objekt N - 4. nadstropje


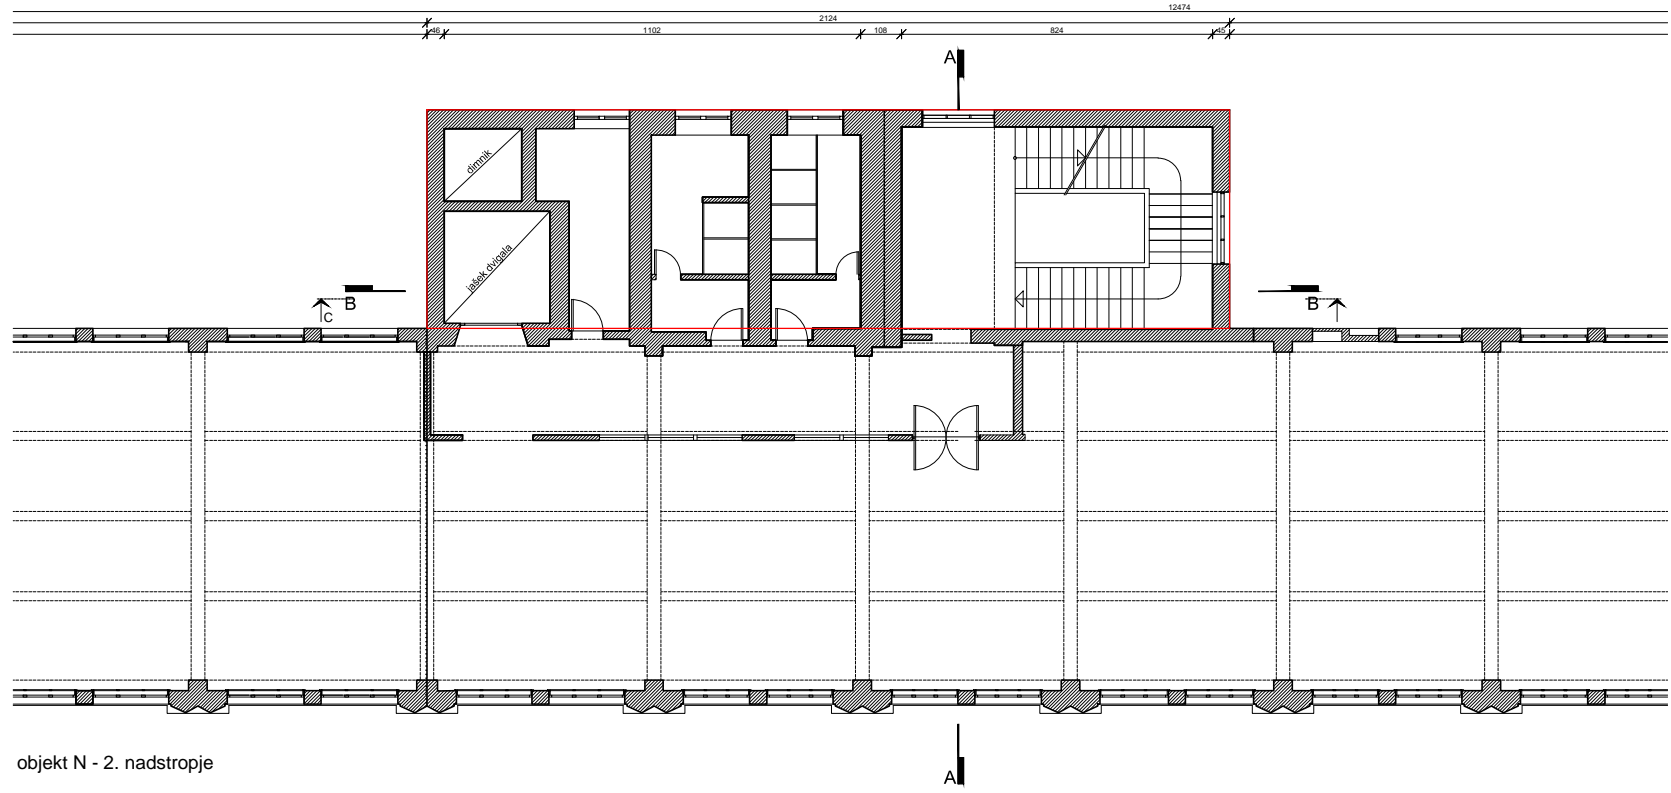


objekt N - 2. nadstropje

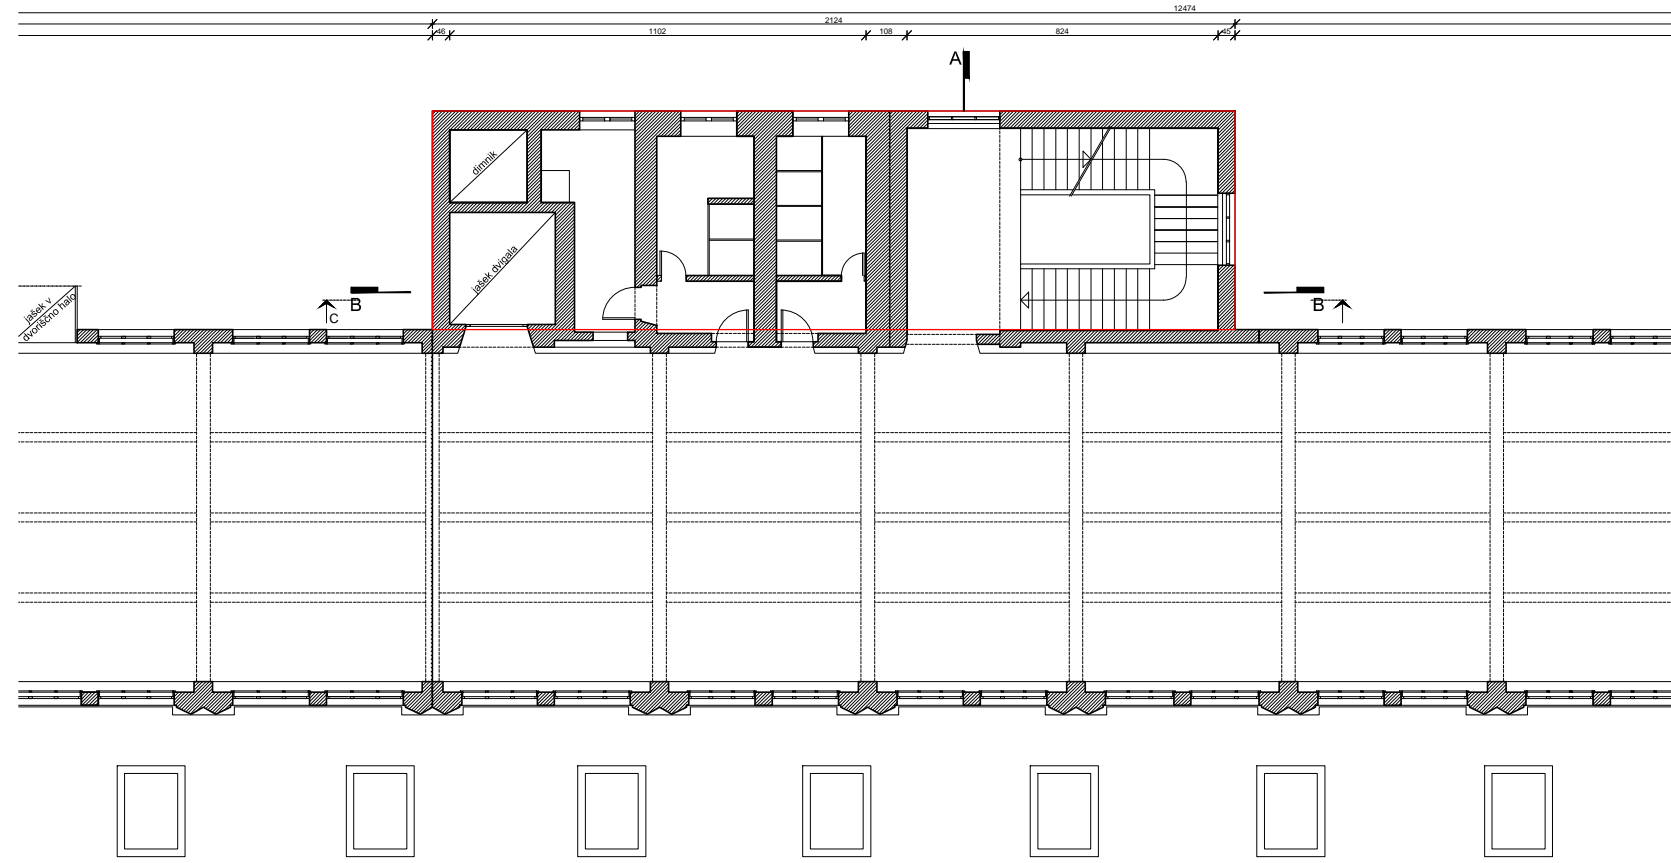


objekt N - pritličje


objekt N - dvoriščna fasada S

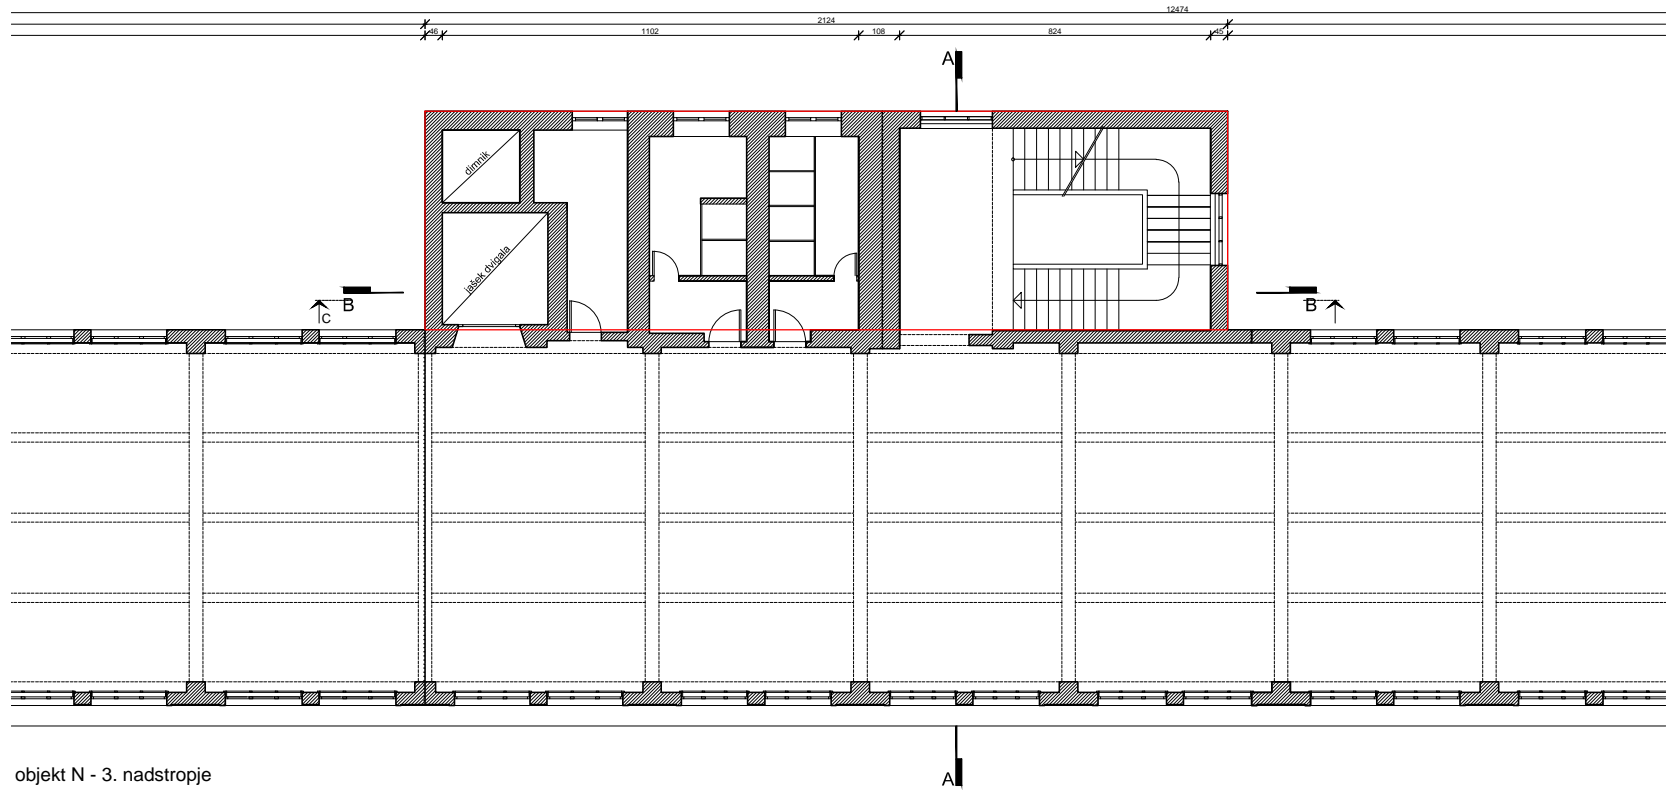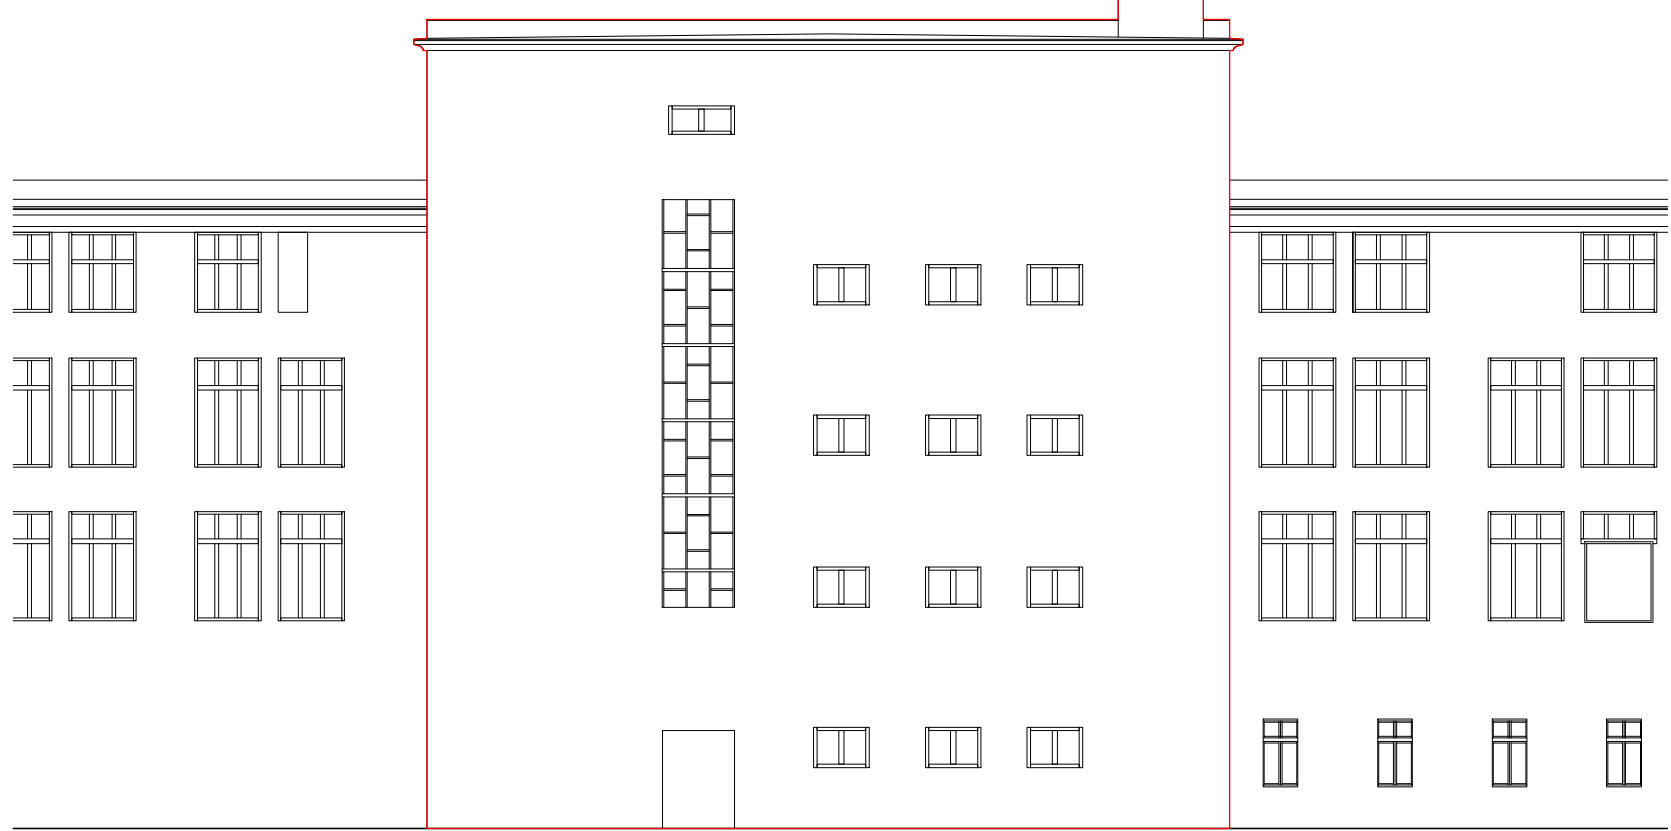

objekt N - 3. nadstropje

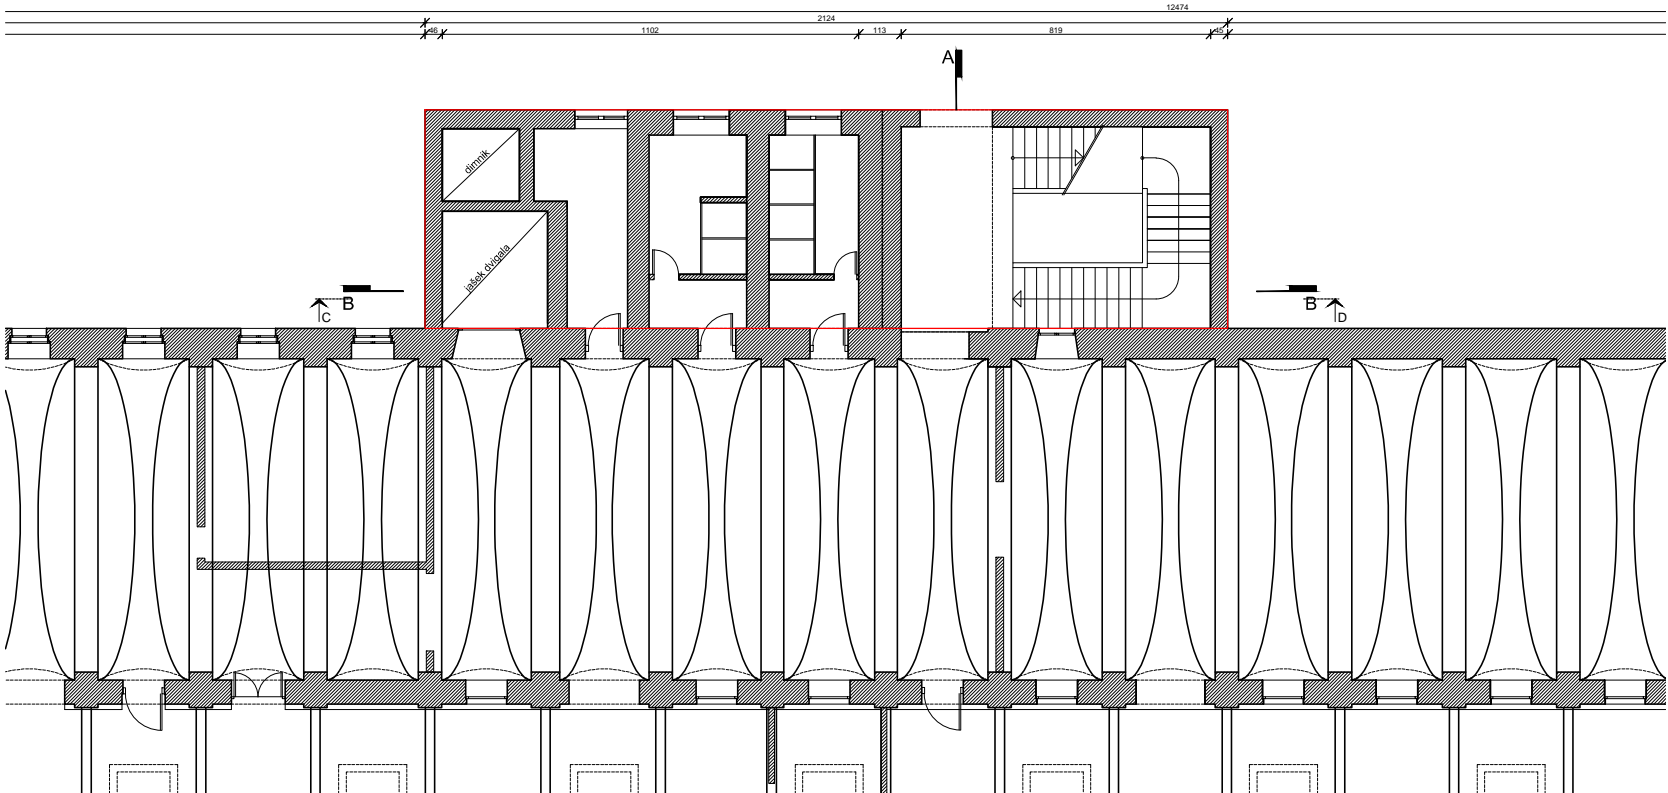


objekt N - 1. nadstropje

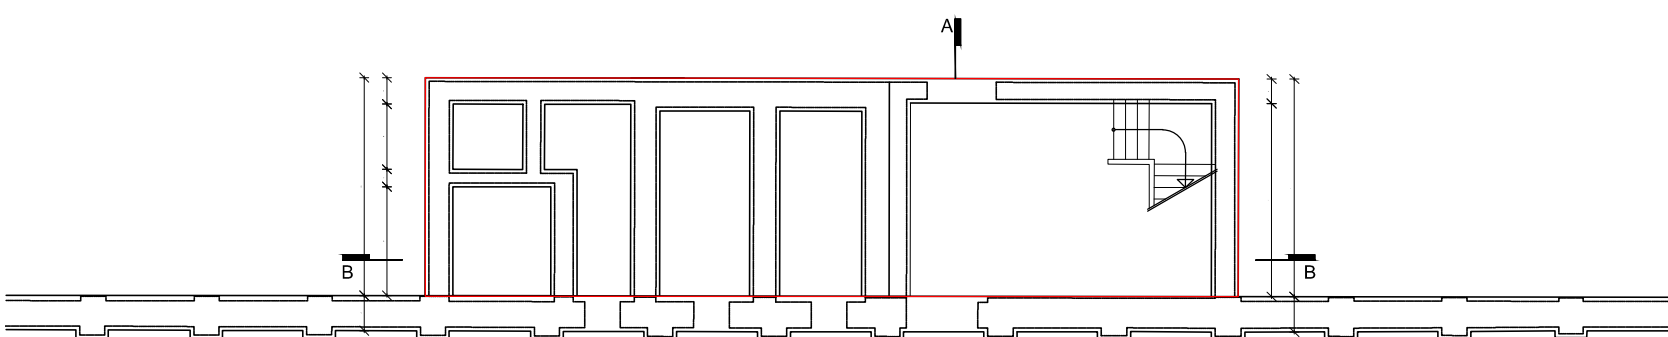


objekt N - temeljenje


objekt N - ulična fasada J

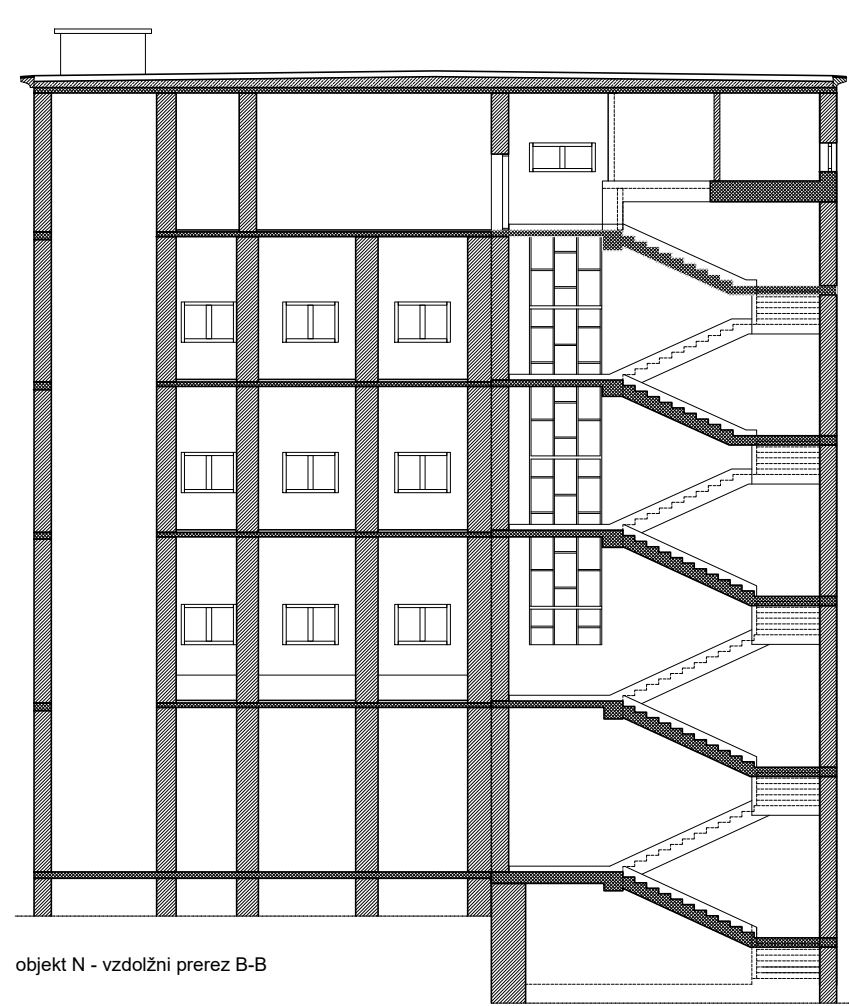

objekt N - vzdolžni prerez B-B

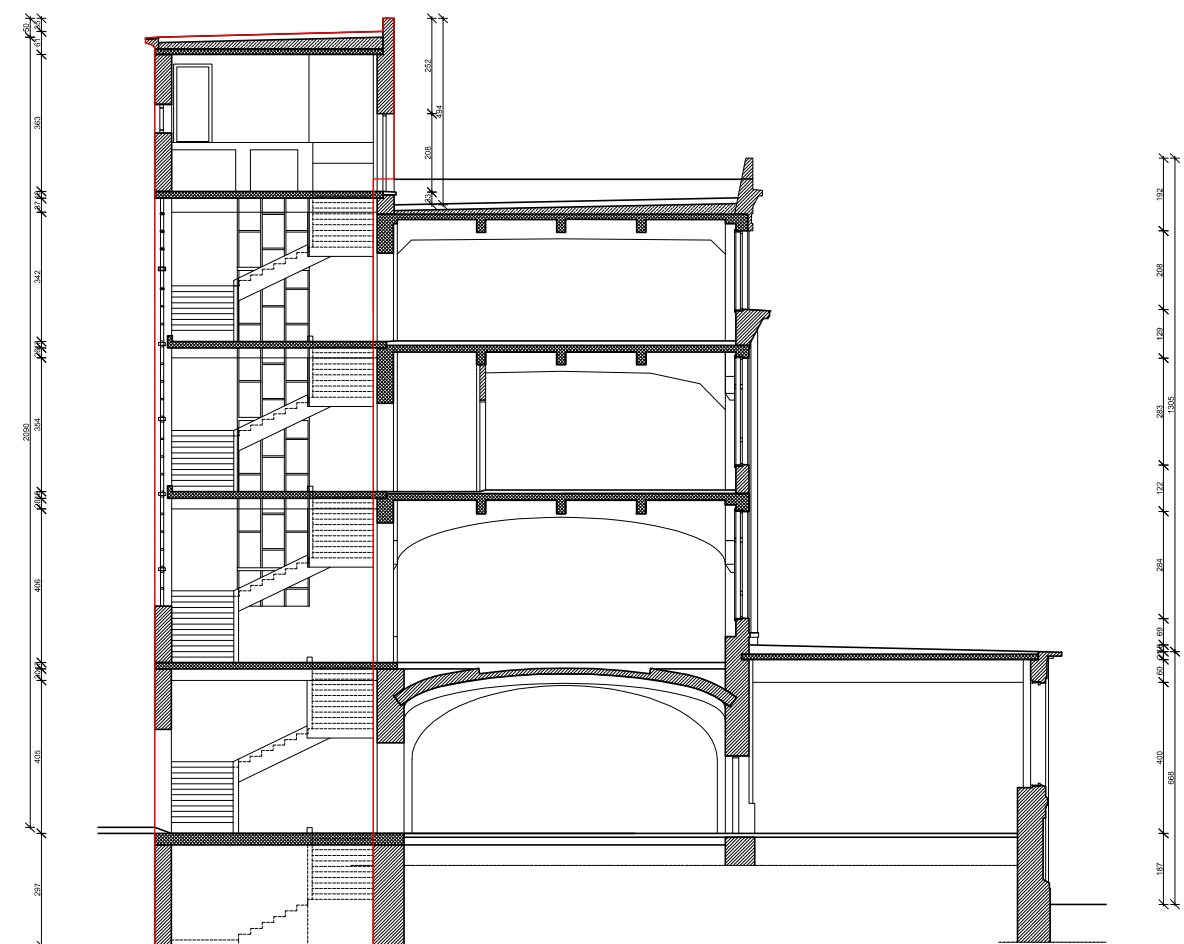

objekt N - prečni prerez A-A

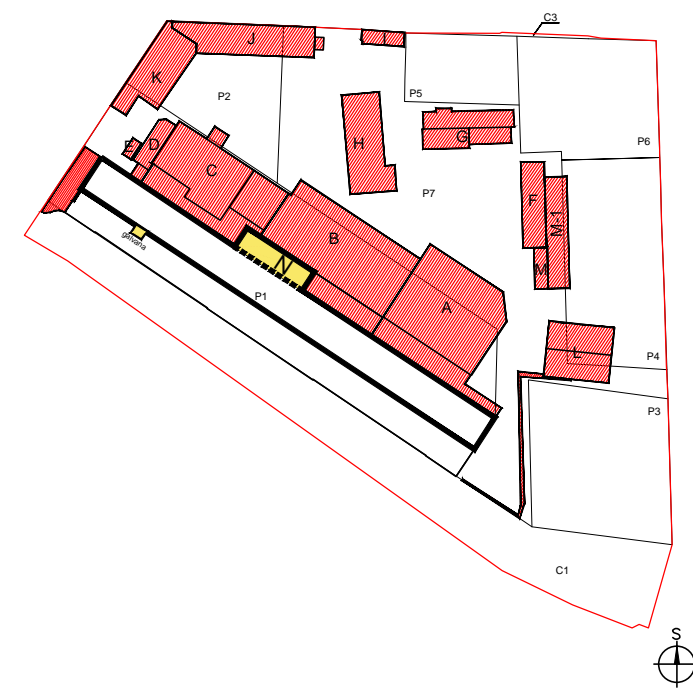

- LEGENDA:
- zidano – opeka
 - zidano – kamen
 - zidano – opeka, kamen
 - beton
 - armiran beton
 - lesena konstrukcija
 - jeklena konstrukcija
 - aluminijasta konstrukcija
 - naravni teren
 - utrjeno nasutje
 - deli zgradbe, ki se poruši

Projekt
Center sodobnih umetnosti na
območju tovarne Rog - projekt rušitev

Faza Disciplina
PGD drugi gradbeni načrti
NAČRT RUŠITVE

Št. projekta 02 / 2010
Datum izdelave avgust 2010
Merno 1: 200
Risba in št. risbe

Načrt odstranitve -
objekt N in galvana

3.5

NAROČNIK
Mestna občina Ljubljana
Mestni trg 1, 1000 Ljubljana, telefon +386 13061000

ODG. Vodja projekta
Marjan Bežan, univ.dipl.inž.arh.

ODG. Projektant
Andrej Pogačnik, univ.dipl.inž.grad.

Projektant
mx-si | mexican and slovenian architects, s.l.p.
Rossello 201, S-1 08008 BARCELONA, tel / fax +34 93 415 19 87
e-mail: contact@mx-si.net

Direktor
Boris Bežan, univ.dipl.inž.arh.

Projektanti
Boris Bežan | Héctor Mendoza | Mara Parfida
Oscar Espinosa | Olga Bombač | Bor Pungertič

Sodelavec:
ad pirum _ zavod za intelektualne dejavnosti
Kalce 16, 1371 Logatec, tel +386 1 230 15 37
e-mail: zavod@adpirum.si

AVTORJI REŠITVE
Boris Bežan | Héctor Mendoza | Mara Parfida