


ISO FULL BLEED A3 (420.00 X 297.00 MM)

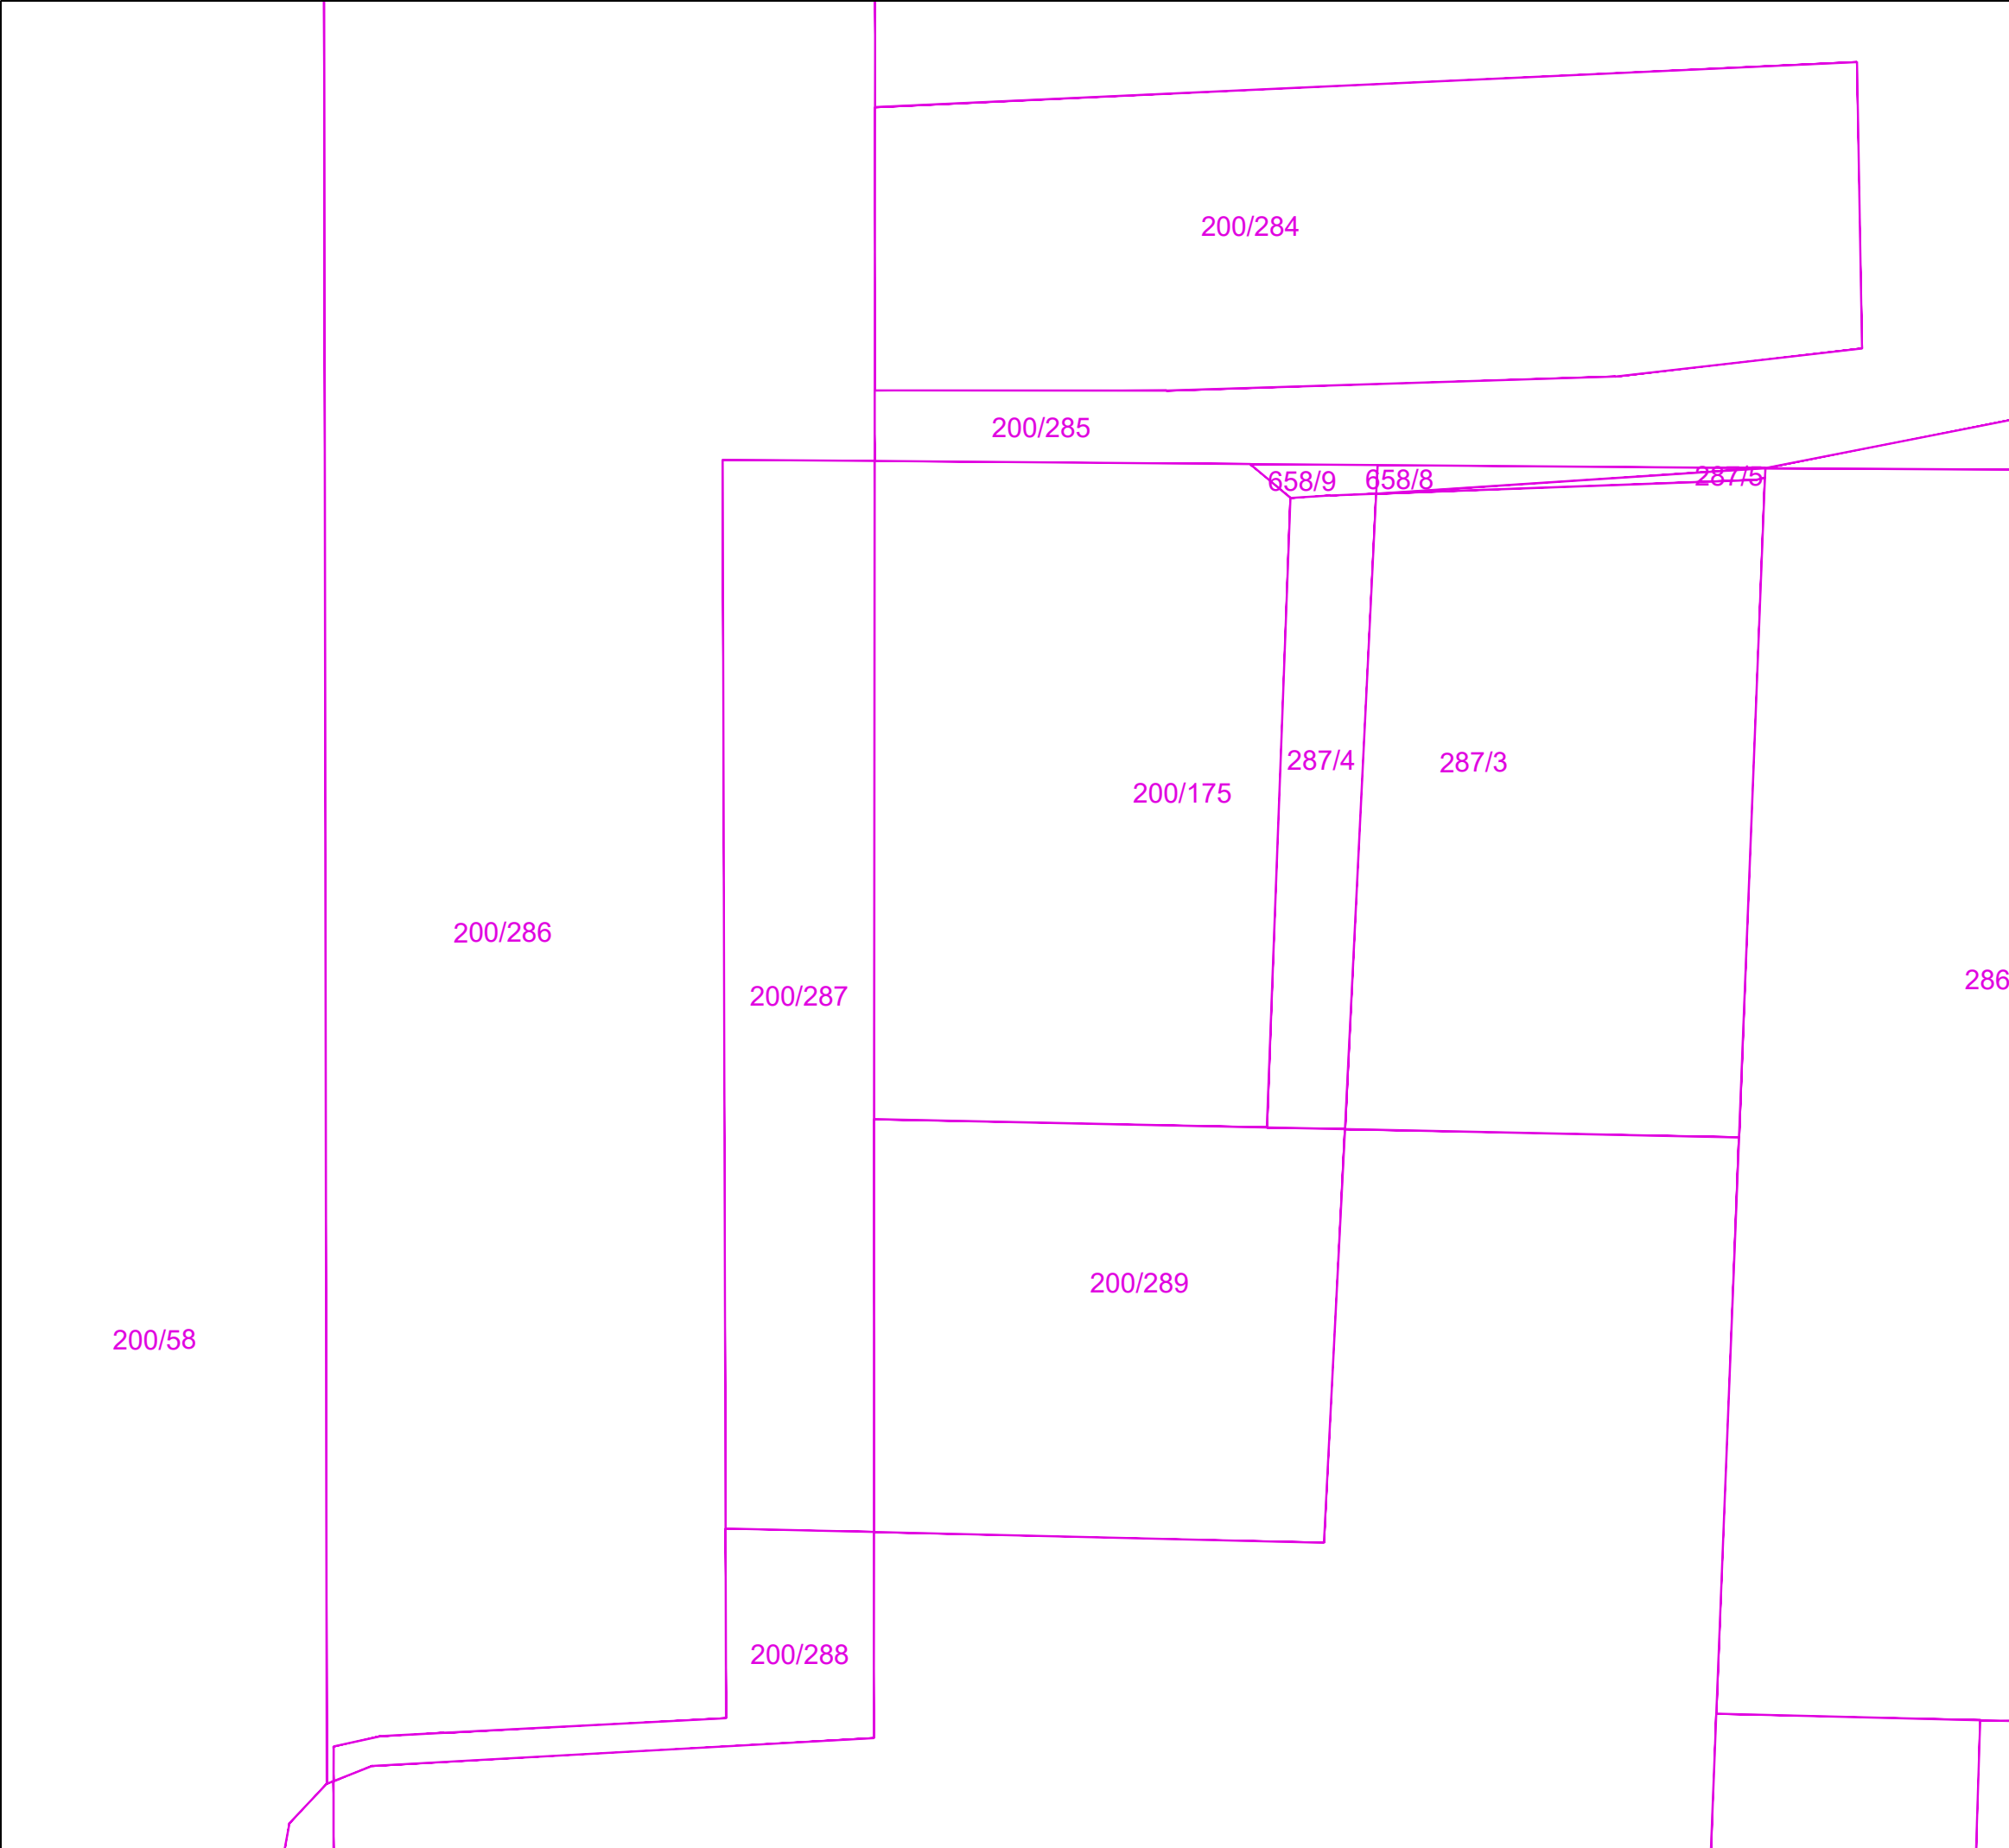

parcelna meja



Absolutna vrednost kote: ±0,00m = 285,10 m.n.v.

NEJASNOSTI REŠEVATI S PROJEKTANTOM NAČRTA!
VODILNI NAČRT JE NAČRT ARHITEKTURE!
MERE KONTROLIRATI NA LICU MESTA!



M 1:250




ATELJE HOČEVAR d.o.o.
Gerbičeva 54, 1000 Ljubljana
tel/fax: 01 2832640 gsm: 041 853527
email: info@ateljje-hocevar.si
web: www.ateljje-hocevar.si

št. projekta	100-08-18		
št. načrta	100-08-18----		
investitor	Mestna občina Ljubljana		
objekt	Četrtna skupnost Golovec		
mesto gradnje	Ljubljana		
odg. vod. proj.	PRIMOŽ HOČEVAR, univ.dipl.inž. arh., ZAPS 1221		
odg. projektant	PRIMOŽ HOČEVAR, univ.dipl.inž. arh., ZAPS 1221		
izdelovalec	Petra Sajovic, u.d.i.a. Matic Jontez, abs. arh.		
načrt	LOKACIJSKI PRIKAZI		
faza	DGD	št. lista	1.1

KATASTER

risba			
datum	januar 2020	merilo:	1:250
dopolnitve	-		
00_ČS GOLOVEC_DGD_01_sit_obst.dwg			
datum tiska	25. 02. 2020		

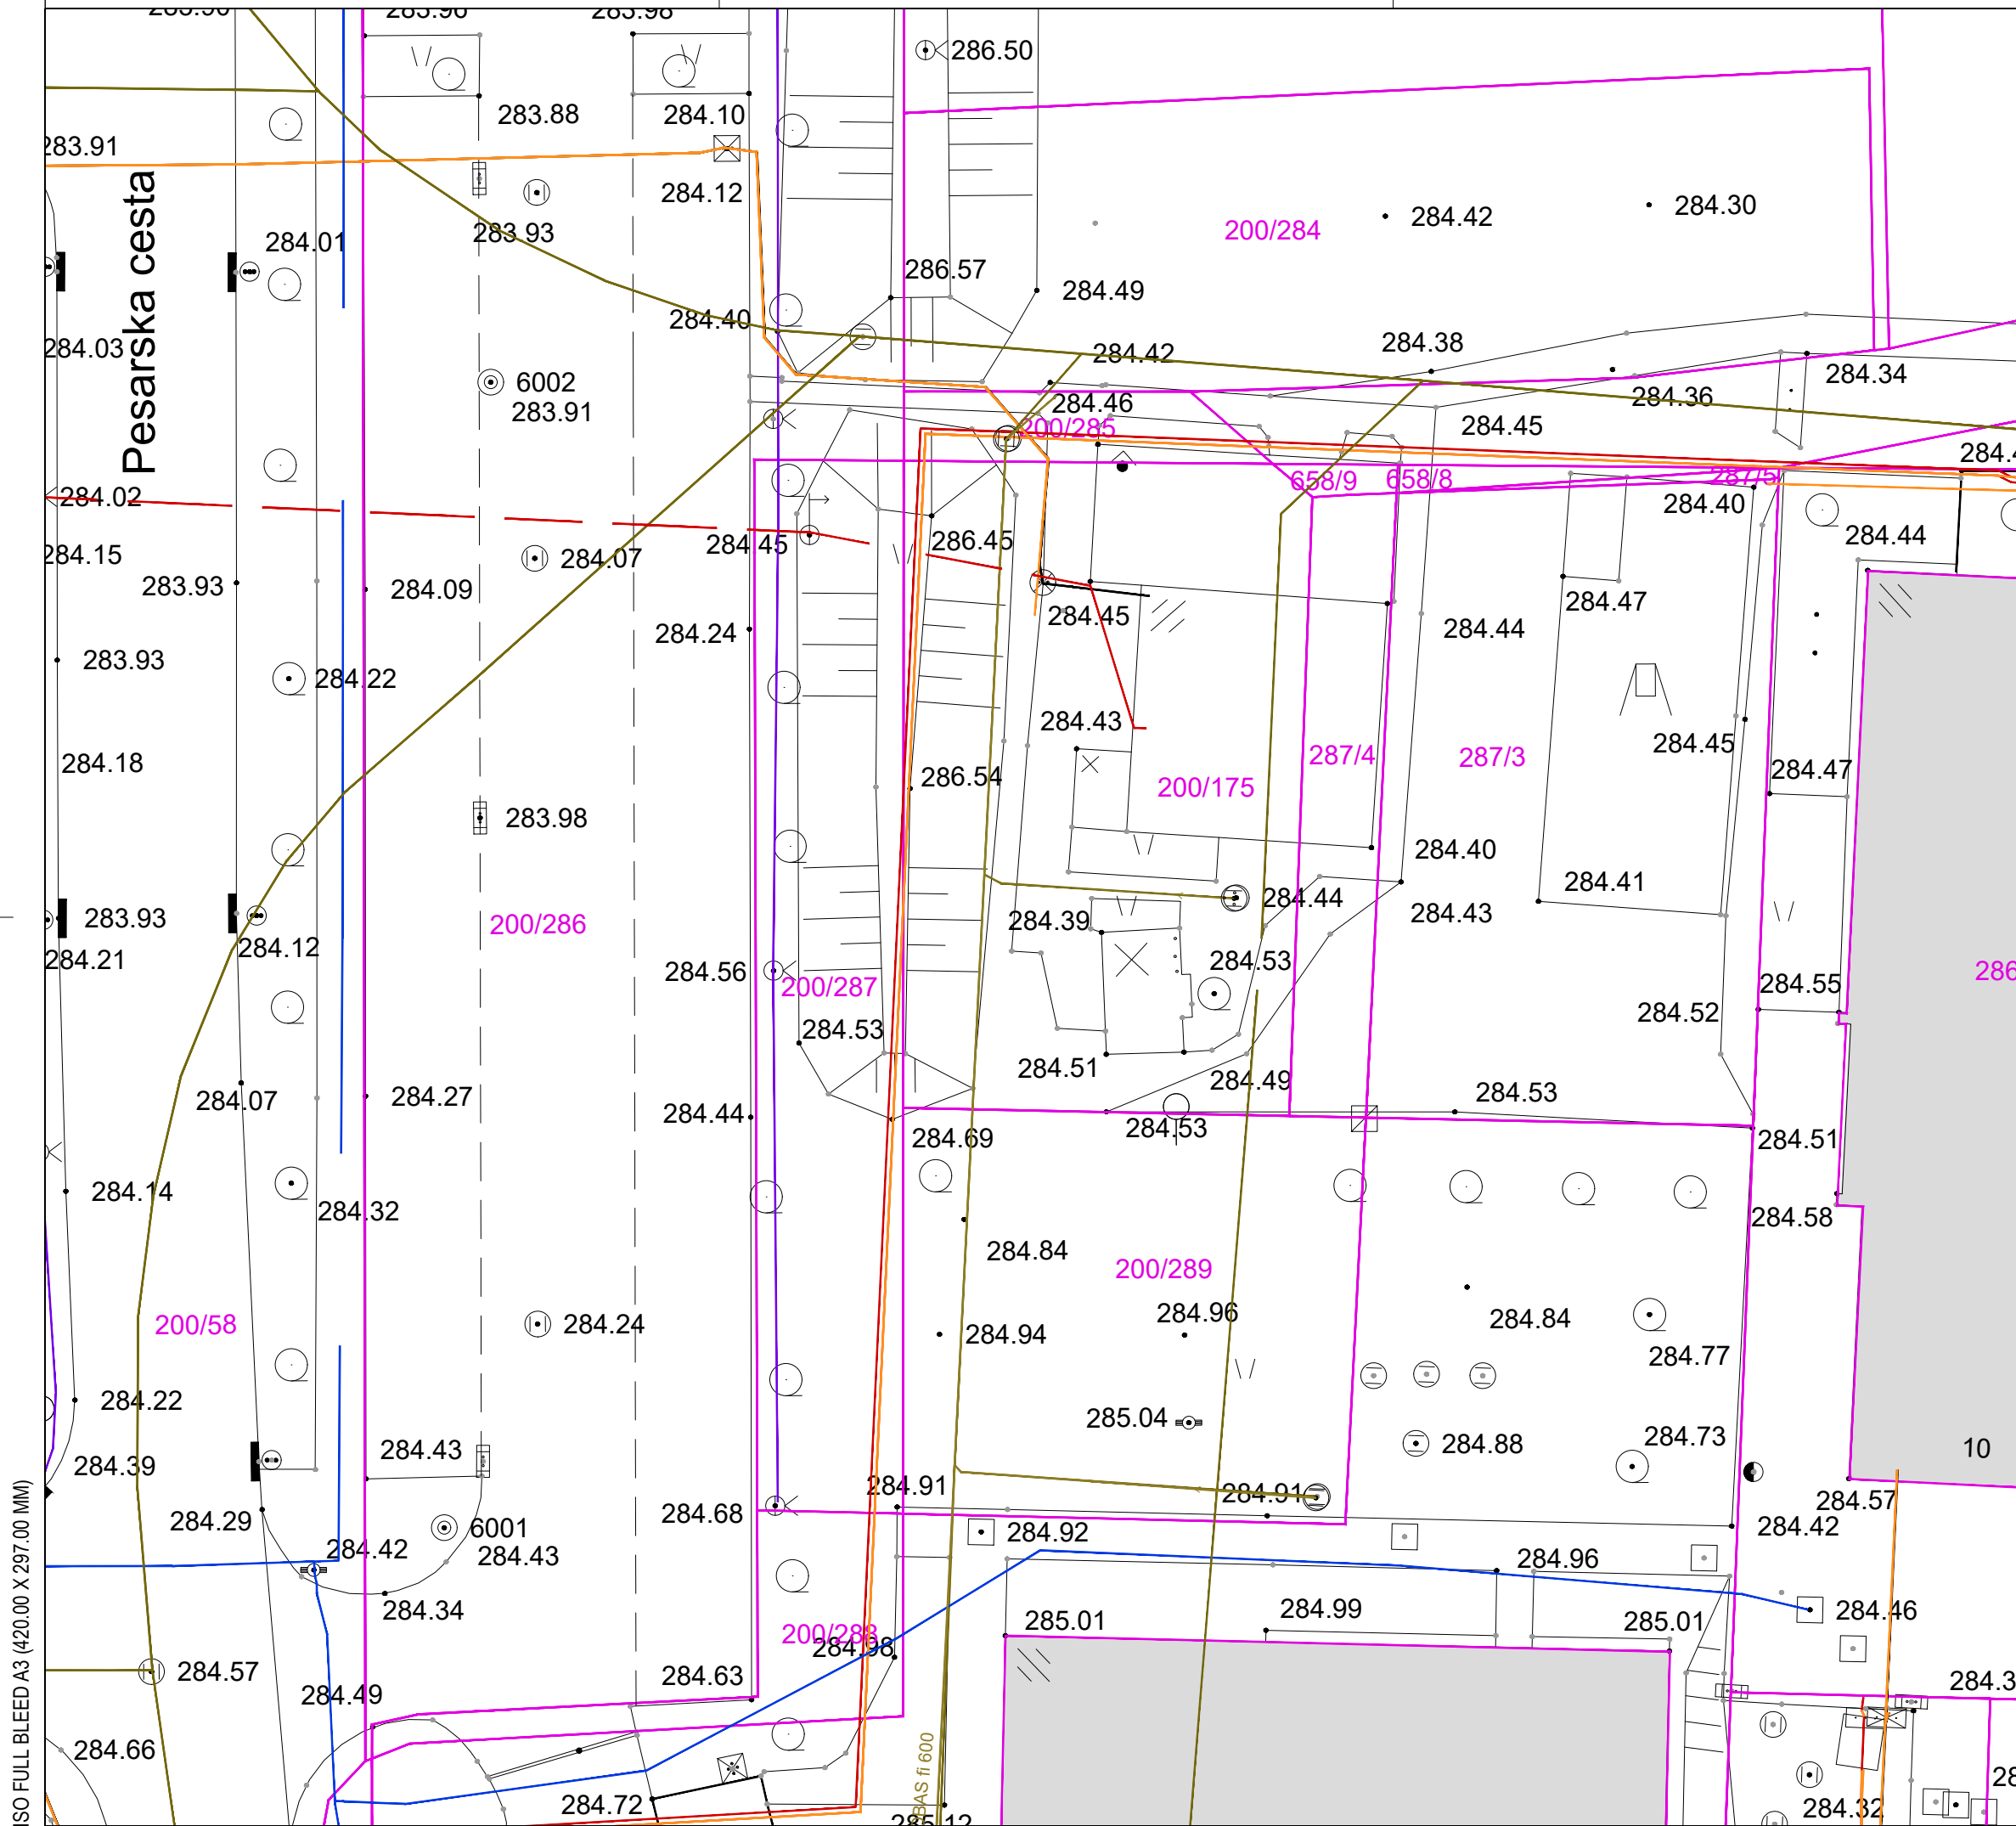

LEGENDA OBSTOJEČI

- Vodovod
- El.vod S.N.podzemni
- El.vod N.N.
- Elektronske kom. podzemne
- Kanalizacija - fekalna
- Razsvetljava

natančnost geodetskega posnetka: $\pm 0,1\text{m}$

parcelna meja



Absolutna vrednost kote: $\pm 0,00\text{m} = 285,10\text{ m.n.v.}$

NEJASNOSTI REŠEVATI S PROJEKTANTOM NAČRTA!
VODILNI NAČRT JE NAČRT ARHITEKTURE!
MERE KONTROLIRATI NA LICU MESTA!

0 5 10 15m

M 1:250



ATELJE HOČEVAR d.o.o.
Gerbičeva 54, 1000 Ljubljana
tel/fax: 01 2832640 gsm: 041 853527
email: info@atelje-hocevar.si
web: www.atelje-hocevar.si

št. projekta	100-08-18		
št. načrta	100-08-18----		
investitor	Mestna občina Ljubljana		
objekt	Četrtna skupnost Golovec		
mesto gradnje	Ljubljana		
odg. vod. proj.	PRIMOŽ HOČEVAR, univ.dipl.inž. arh., ZAPS 1221		
odg. projektant	PRIMOŽ HOČEVAR, univ.dipl.inž. arh., ZAPS 1221		
izdelovalec	Petra Sajovic, u.d.i.a. Matic Jontez, abs. arh.		
načrt	LOKACIJSKI PRIKAZI		
faza	DGD	št. lista	1.2
GEODETSKI POSNETEK Z OBST. KOM. VODI			
risba			
datum	januar 2020	merilo:	1:250
dopolnitve			
	00_ČS GOLOVEC_DGD_01_sit_obst.dwg		
datum tiska	25. 02. 2020		

Pesarska cesta

200/284

200/285

658/9 658/8

200/175

287/4

287/3

200/286

200/287

200/289

200/58

6001

6002

200/288

286

10

- Varovalni pas 10 m - občinska cesta
- Varovalni pas 3 m - vodovod
- Varovalni pas 3 m - el.vod S.N.podz.
- Varovalni pas 3 m - elektron. k. podz.
- Varovalni pas 3 m - kanal. fekalna
- Varovalni pas 3 m - razsvetljava

- Vodovod
- El.vod S.N.podzemni
- El.vod N.N.
- Elektronske kom. podzemne
- Kanalizacija - fekalna
- Razsvetljava

obstoječi sosednji objekti

gradbena parcela

parcelna meja



Absolutna vrednost kote: $\pm 0,00\text{m} = 285,10\text{ m.n.v.}$

NEJASNOSTI REŠEVATI S PROJEKTANTOM NAČRTA!
VODILNI NAČRT JE NAČRT ARHITEKTURE!
MERE KONTROLIRATI NA LICU MESTA!

0 5 10 15m

M 1:250



ATELJE HOČEVAR d.o.o.
Gerbičeva 54, 1000 Ljubljana
tel/fax: 01 2832640 gsm: 041 853527
email: info@atelje-hocevar.si
web: www.atelje-hocevar.si

št. projekta 100-08-18
št. načrta 100-08-18----
investitor Mestna občina Ljubljana

objekt Četrtna skupnost Golovec

mesto Ljubljana
gradnje

odg. vod. proj. PRIMOŽ HOČEVAR, univ.dipl.inž. arh.,
ZAPS 1221

odg. projektant PRIMOŽ HOČEVAR, univ.dipl.inž. arh.,
ZAPS 1221

izdelovalec Petra Sajovic, u.d.i.a.
Matic Jontez, abs. arh.

načrt LOKACIJSKI PRIKAZI
faza DGD št. lista 1.3

VAROVALNI PASOVI

risba
datum januar 2020 merilo: 1:250

dopolnitve -

00_ČS GOLOVEC_DGD_02_sit_varstveni pas.dwg

datum tiska 25. 02. 2020

Pesarska cesta

200/284

200/285

658/9 658/8

287/5

6002

200/175

287/4

287/3

200/286

200/287

286

200/58

6001

200/289

200/288

10


POVRŠINA GRADBENE PARCELE: 984 m²

Parcela za gradnjo obsega naslednje parcele in dele parcel v katastrski občini 1732 Štepanja vas:

200/289, 200/175, 287/4, 658/9, 200/287

 obstoječi sosednji objekti

 gradbena parcela

 parcelna meja



Absolutna vrednost kote: ±0,00m = 285,10 m.n.v.

NEJASNOSTI REŠEVATI S PROJEKTANTOM NAČRTA!

VODILNI NAČRT JE NAČRT ARHITEKTURE!

MERE KONTROLIRATI NA LICU MESTA!

0 5 10 15m

M 1:250



ATELJE HOČEVAR d.o.o.
Gerbičeva 54, 1000 Ljubljana
tel/fax: 01 2832640 gsm: 041 853527
email: info@atelje-hocevar.si
web: www.atelje-hocevar.si

št. projekta	100-08-18
št. načrta	100-08-18----
investitor	Mestna občina Ljubljana

objekt	Četrtna skupnost Golovec
--------	--------------------------

mesto gradnje	Ljubljana
---------------	-----------

odg. vod. proj.	PRIMOŽ HOČEVAR, univ.dipl.inž. arh., ZAPS 1221
-----------------	--

odg. projektant	PRIMOŽ HOČEVAR, univ.dipl.inž. arh., ZAPS 1221
-----------------	--

izdelovalec	Petra Sajovic, u.d.i.a. Matic Jontez, abs. arh.
-------------	--

načrt	LOKACIJSKI PRIKAZI
faza	DGD št. lista 2.1

PARCELA ZA GRADNJO

risba	
datum	januar 2020
merilo:	1:250

dopolnitve	-
------------	---

	00_ČS GOLOVEC_DGD_01_sit_obst.dwg
--	-----------------------------------

datum tiska	25. 02. 2020
-------------	--------------

Pesarska cesta

200/284

zbirno mesto odpadkov

6002

200/285

658/9 658/8

287/5

K+P

200/175

287/4

287/3

K+P+1

±0,00=285,10 m n.v.

200/287

200/286

balinišče

obstoječe
parkirišče

1

27,65

dostopna klančina

6001

200/288

200/289

K, 1

4,20

2,4

32,80

36,80

28,60

4,00


4,00

286

10

površina objekta na stiku z zemljiščem: 387,04 m²

projekcija najbolj izpostavljenih nadzemnih
delov objekta na zemljišče: 434,24 m²

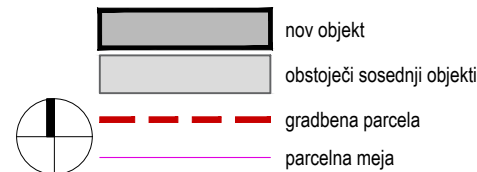

Absolutna vrednost kote: ±0,00m = 285,10 m.n.v.

NEJASNOSTI REŠEVATI S PROJEKTANTOM NAČRTA!
VODILNI NAČRT JE NAČRT ARHITEKTURE!
MERE KONTROLIRATI NA LICU MESTA!

0 5 10 15m

M 1:250



ATELJE HOČEVAR d.o.o.
Gerbičeva 54, 1000 Ljubljana
tel/fax: 01 2832640 gsm: 041 853527
email: info@atelje-hocevar.si
web: www.atelje-hocevar.si

št. projekta	100-08-18
št. načrta	100-08-18----
investitor	Mestna občina Ljubljana

objekt	Četrtna skupnost Golovec
--------	--------------------------

mesto gradnje	Ljubljana
------------------	-----------

odg. vod. proj.	PRIMOŽ HOČEVAR, univ.dipl.inž. arh., ZAPS 1221
-----------------	---

odg. projektant	PRIMOŽ HOČEVAR, univ.dipl.inž. arh., ZAPS 1221
-----------------	---

izdelovalec	Petra Sajovic, u.d.i.a. Matic Jontez, abs. arh.
-------------	--

načrt	LOKACIJSKI PRIKAZI
faza	DGD št. lista 2.2

ZAZIDALNA SITUACIJA

risba	
datum	januar 2020
merilo:	1:250



dopolnitve	-
------------	---

00_ČS GOLOVEC_DGD_03_sit_zazidalna.dwg	
--	--

datum tiska	25. 02. 2020
-------------	--------------



ISO FULL BLEED A3 (420.00 X 297.00 MM)

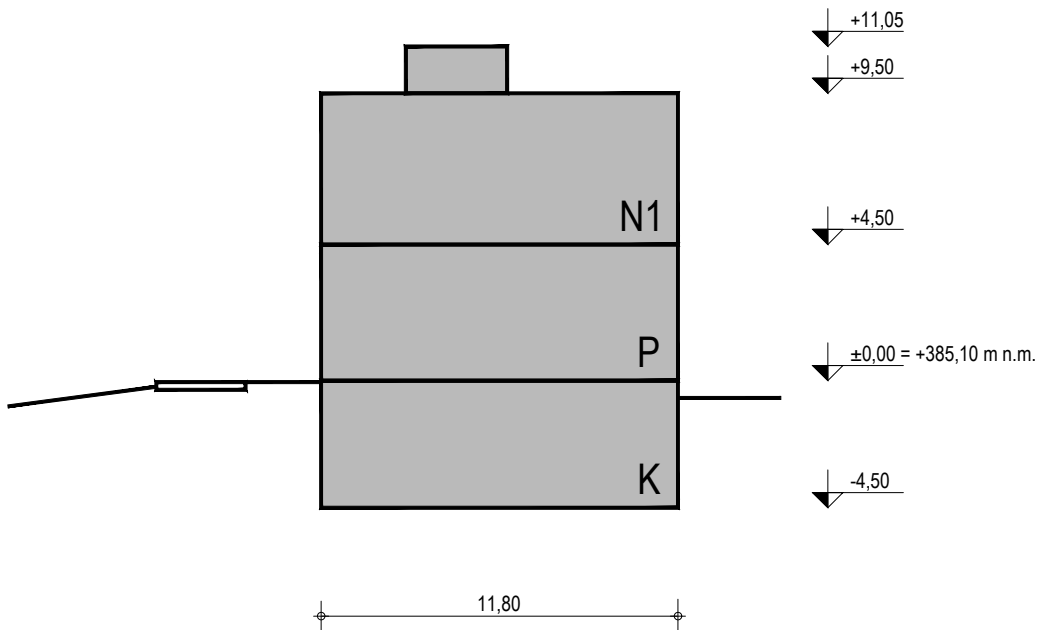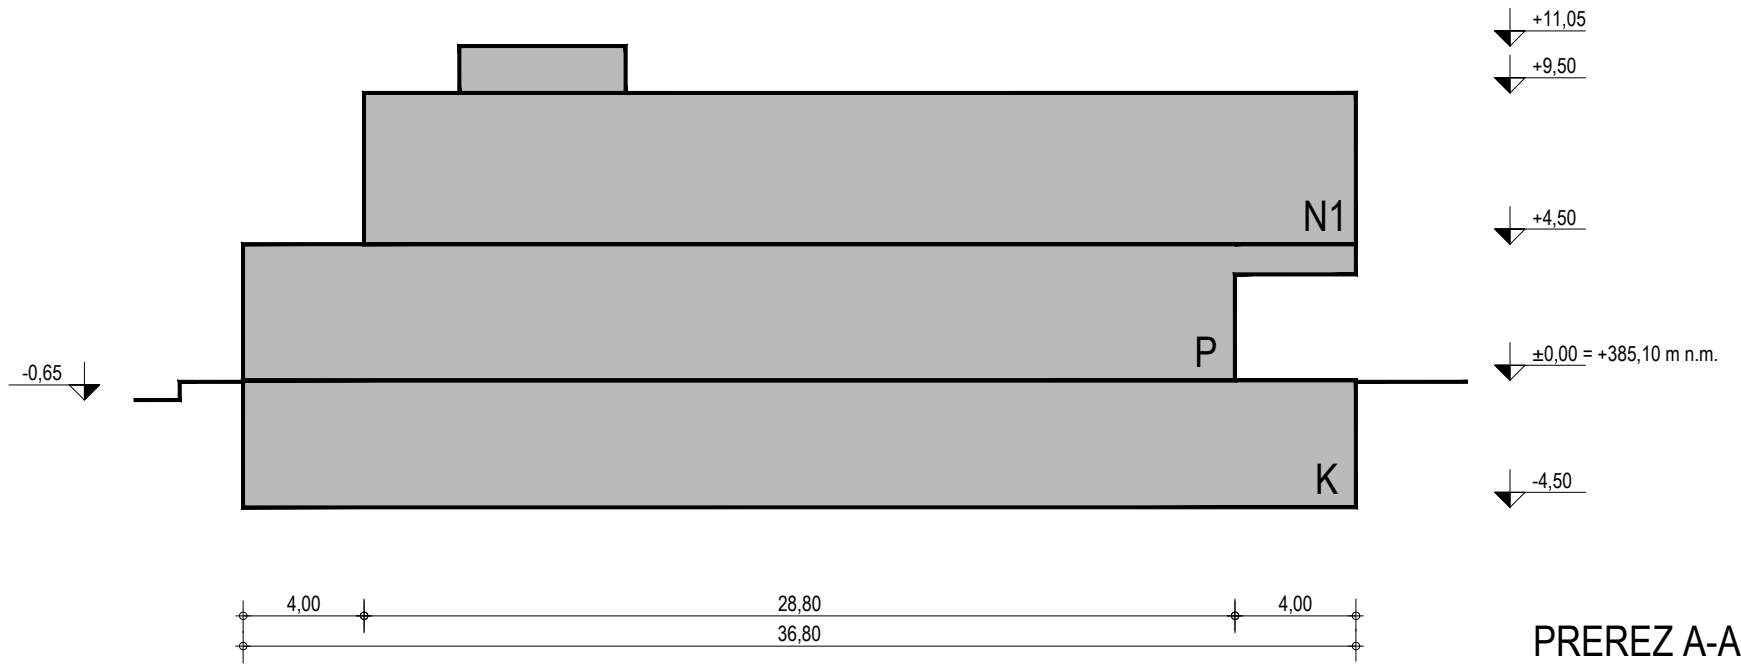

Absolutna vrednost kote: ±0,00m = 285,10 m.n.v.

NEJASNOSTI REŠEVATI S PROJEKTANTOM NAČRTA!
VODILNI NAČRT JE NAČRT ARHITEKTURE!
MERE KONTROLIRATI NA LICU MESTA!




M 1:250


54

ATELJE HOČEVAR d.o.o.
Gerbičeva 54, 1000 Ljubljana
tel/fax: 01 2832640 gsm: 041 853527
email: info@atelje-hocevar.si
web: www.atelje-hocevar.si



št. projekta	100-08-18		
št. načrta	100-08-18----		
investitor	Mestna občina Ljubljana		
objekt	Četrtna skupnost Golovec		
mesto gradnje	Ljubljana		
odg. vod. proj.	PRIMOŽ HOČEVAR, univ.dipl.inž. arh., ZAPS 1221		
odg. projektant	PRIMOŽ HOČEVAR, univ.dipl.inž. arh., ZAPS 1221		
izdelovalec	Petra Sajovic, u.d.i.a. Matic Jontez, abs. arh.		
načrt	LOKACIJSKI PRIKAZI		
faza	DGD	št. lista	2.3
PREREZA OBJEKTA			
risba			
datum	januar 2020	merilo:	1:250
dopolnitve	-		
00_ČS GOLOVEC_DGD_03_sit_zazidalna.dwg			
datum tiska	25. 02. 2020		

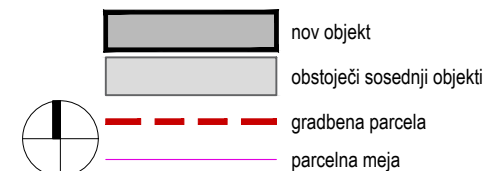

NEJASNOSTI REŠEVATI S PROJEKTANTOM NAČRTA!
VODILNI NAČRT JE NAČRT ARHITEKTURE!
MERE KONTROLIRATI NA LICU MESTA!

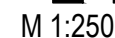

št. projekta	100-08-18		
št. načrta	100-08-18----		
investitor	Mestna občina Ljubljana		
objekt	Četrtna skupnost Golovec		
mesto gradnje	Ljubljana		
odg. vod. proj.	PRIMOŽ HOČEVAR, univ.dipl.inž. arh., ZAPS 1221		
odg. projektant	PRIMOŽ HOČEVAR, univ.dipl.inž. arh., ZAPS 1221		
izdelovalec	Petra Sajovic, u.d.i.a. Matic Jontez, abs. arh.		
načrt	LOKACIJSKI PRIKAZI		
faza	DGD št. lista 2.4		
ODMIKI OD SOSEDNIH ZEMLJIŠČ IN OBJEKTOV			
risba			
datum	januar 2020	merilo:	1:250
dopolnitve	-		
00_ČS GOLOVEC_DGD_03_sit_zazidalna.dwg			
datum tiska	25. 02. 2020		

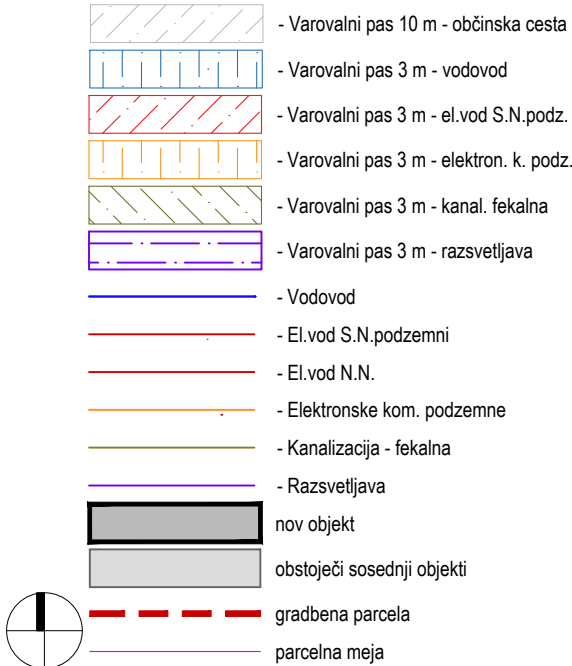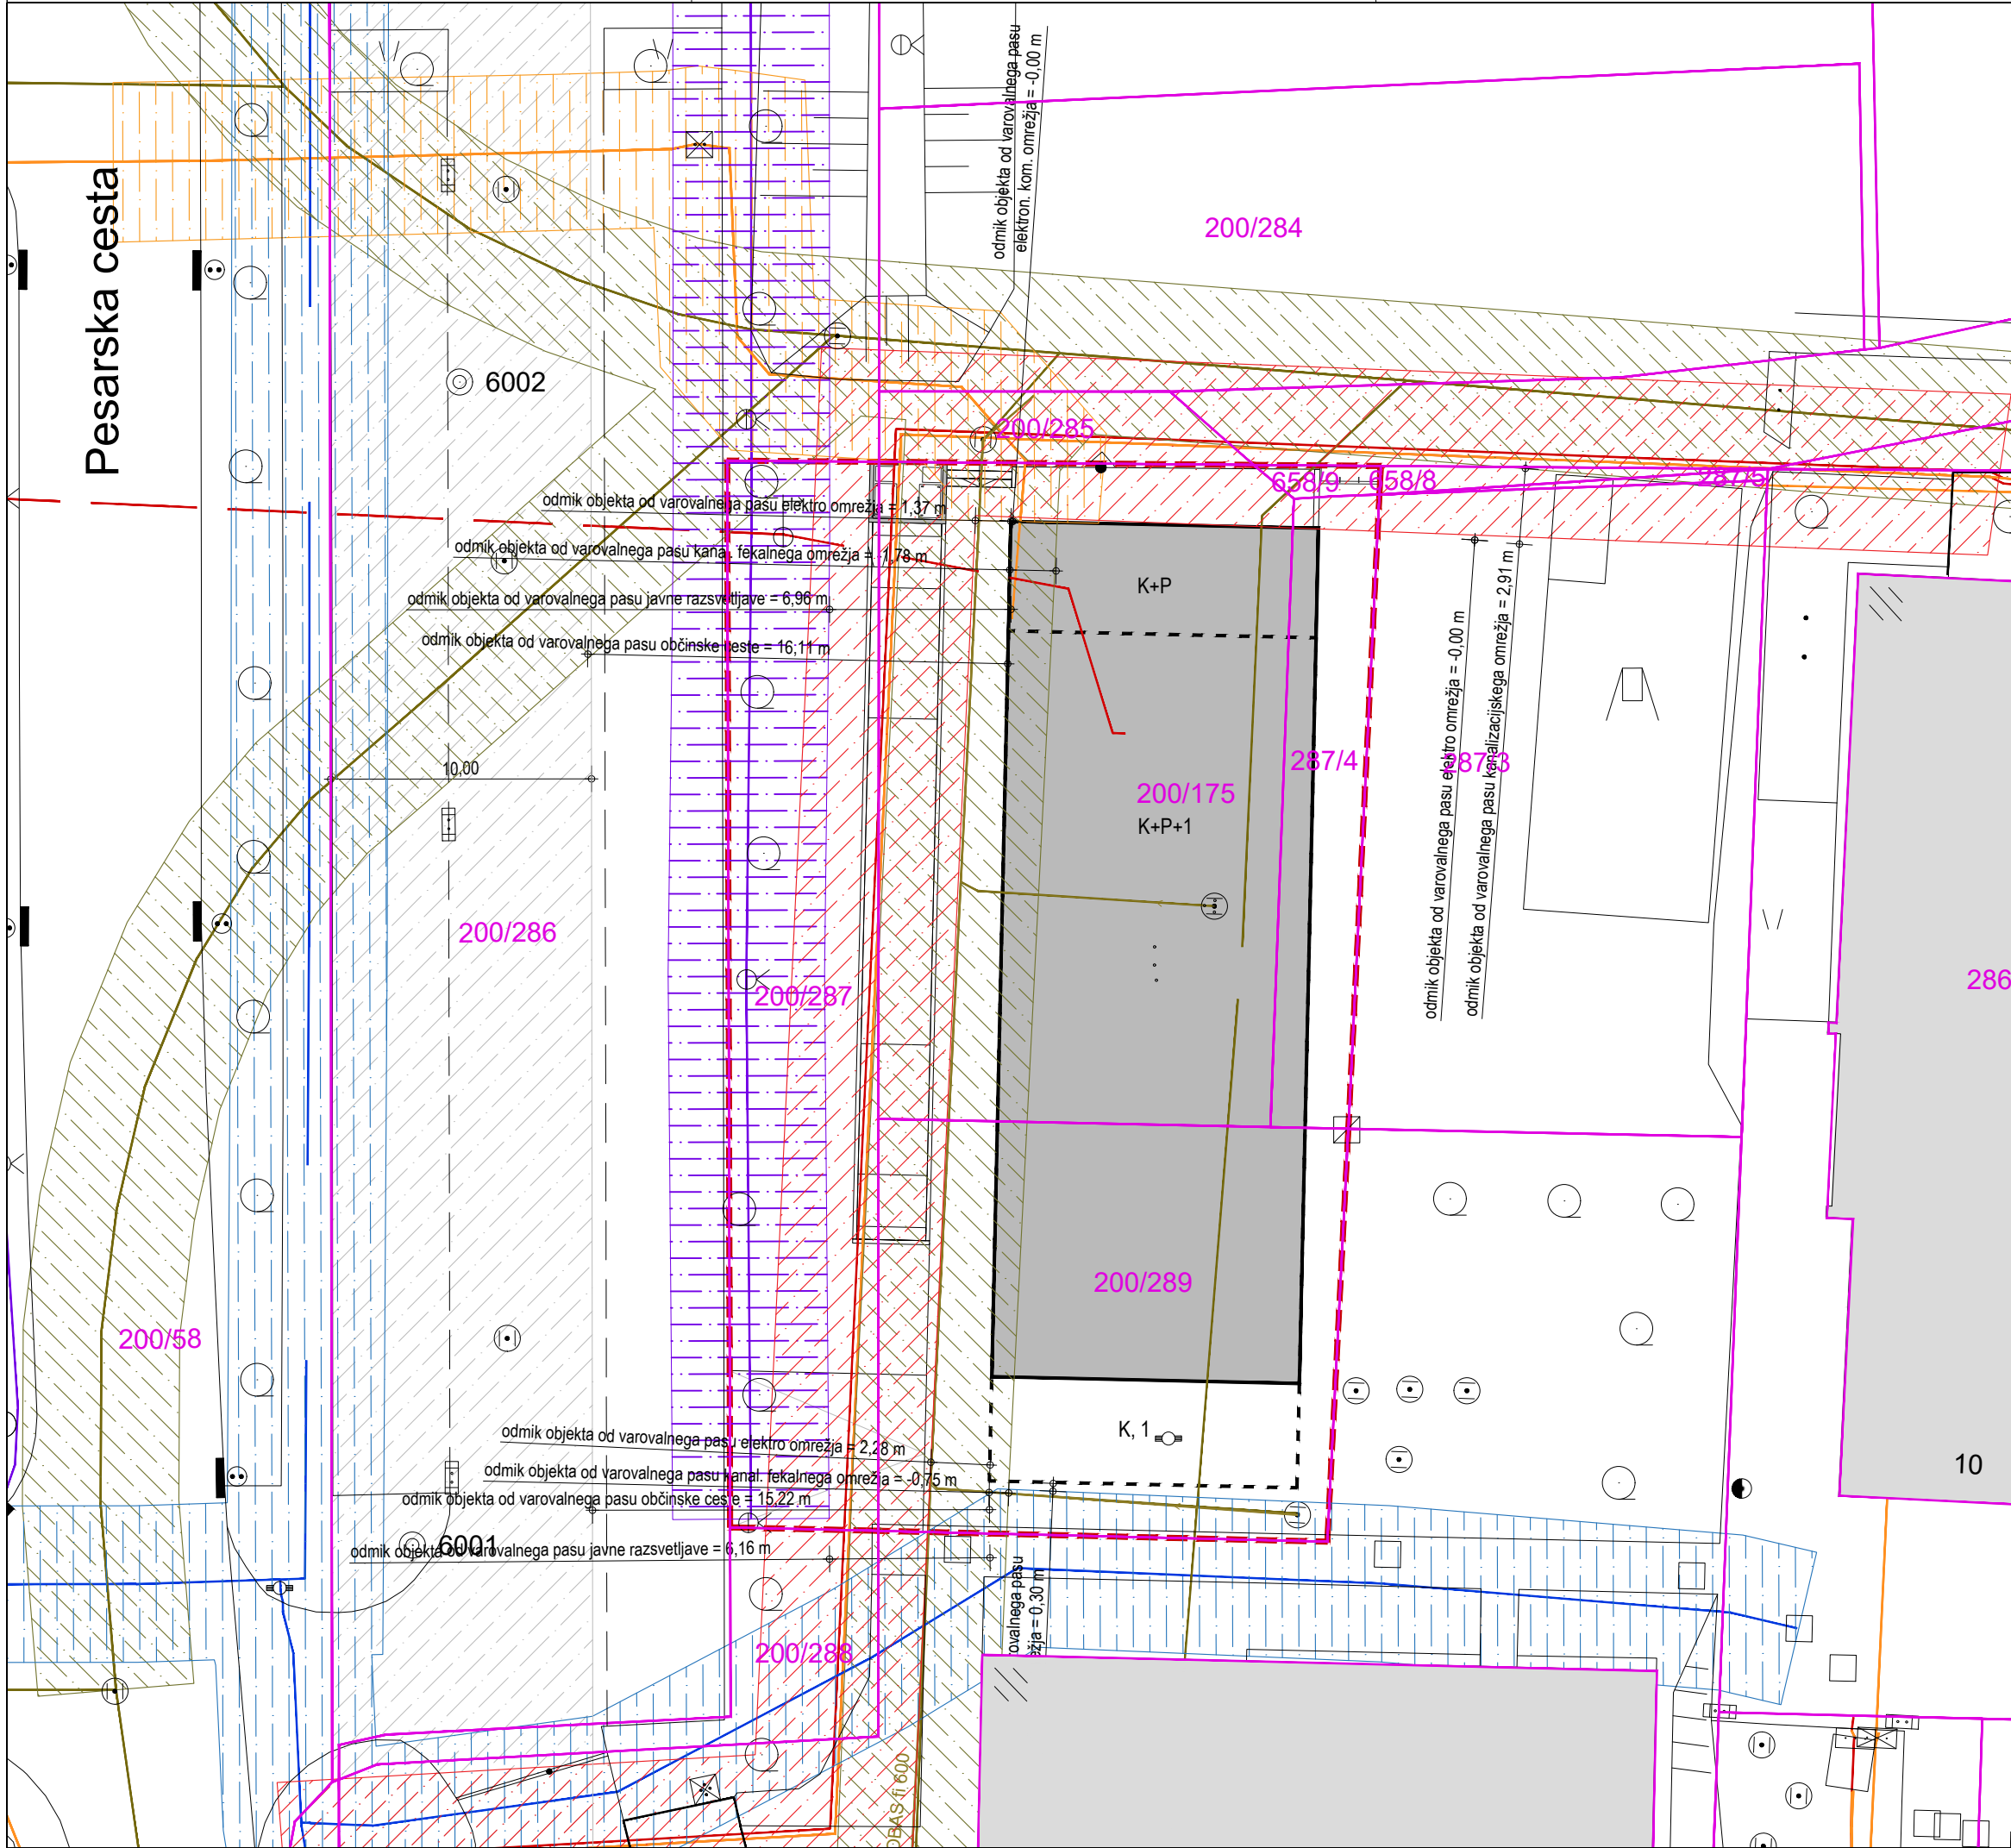

Absolutna vrednost kote: $\pm 0,00\text{m} = 285,10\text{ m.n.v.}$

NEJASNOSTI REŠEVATI S PROJEKTANTOM NAČRTA!
VODILNI NAČRT JE NAČRT ARHITEKTURE!
MERE KONTROLIRATI NA LICU MESTA!


0 5 10 15m

M 1:250



ATELJE HOČEVAR d.o.o.
Gerbičeva 54, 1000 Ljubljana
tel/fax: 01 2832640 gsm: 041 853527
email: info@atelje-hocevar.si
web: www.atelje-hocevar.si

št. projekta	100-08-18
št. načrta	100-08-18----
investitor	Mestna občina Ljubljana
objekt	Četrtna skupnost Golovec
mesto gradnje	Ljubljana
odg. vod. proj.	PRIMOŽ HOČEVAR, univ.dipl.inž. arh., ZAPS 1221
odg. projektant	PRIMOŽ HOČEVAR, univ.dipl.inž. arh., ZAPS 1221
izdelovalec	Petra Sajovic, u.d.i.a. Matic Jontez, abs. arh.
načrt faza	LOKACIJSKI PRIKAZI DGD št. lista 2.5
risba	ODMIKI OD VAROVALNIH PASOV
datum	januar 2020 merilo: 1:250
dopolnitve	-
00_ČS GOLOVEC_DGD_02_sit_varstveni pas.dwg	
datum tiska	25. 02. 2020

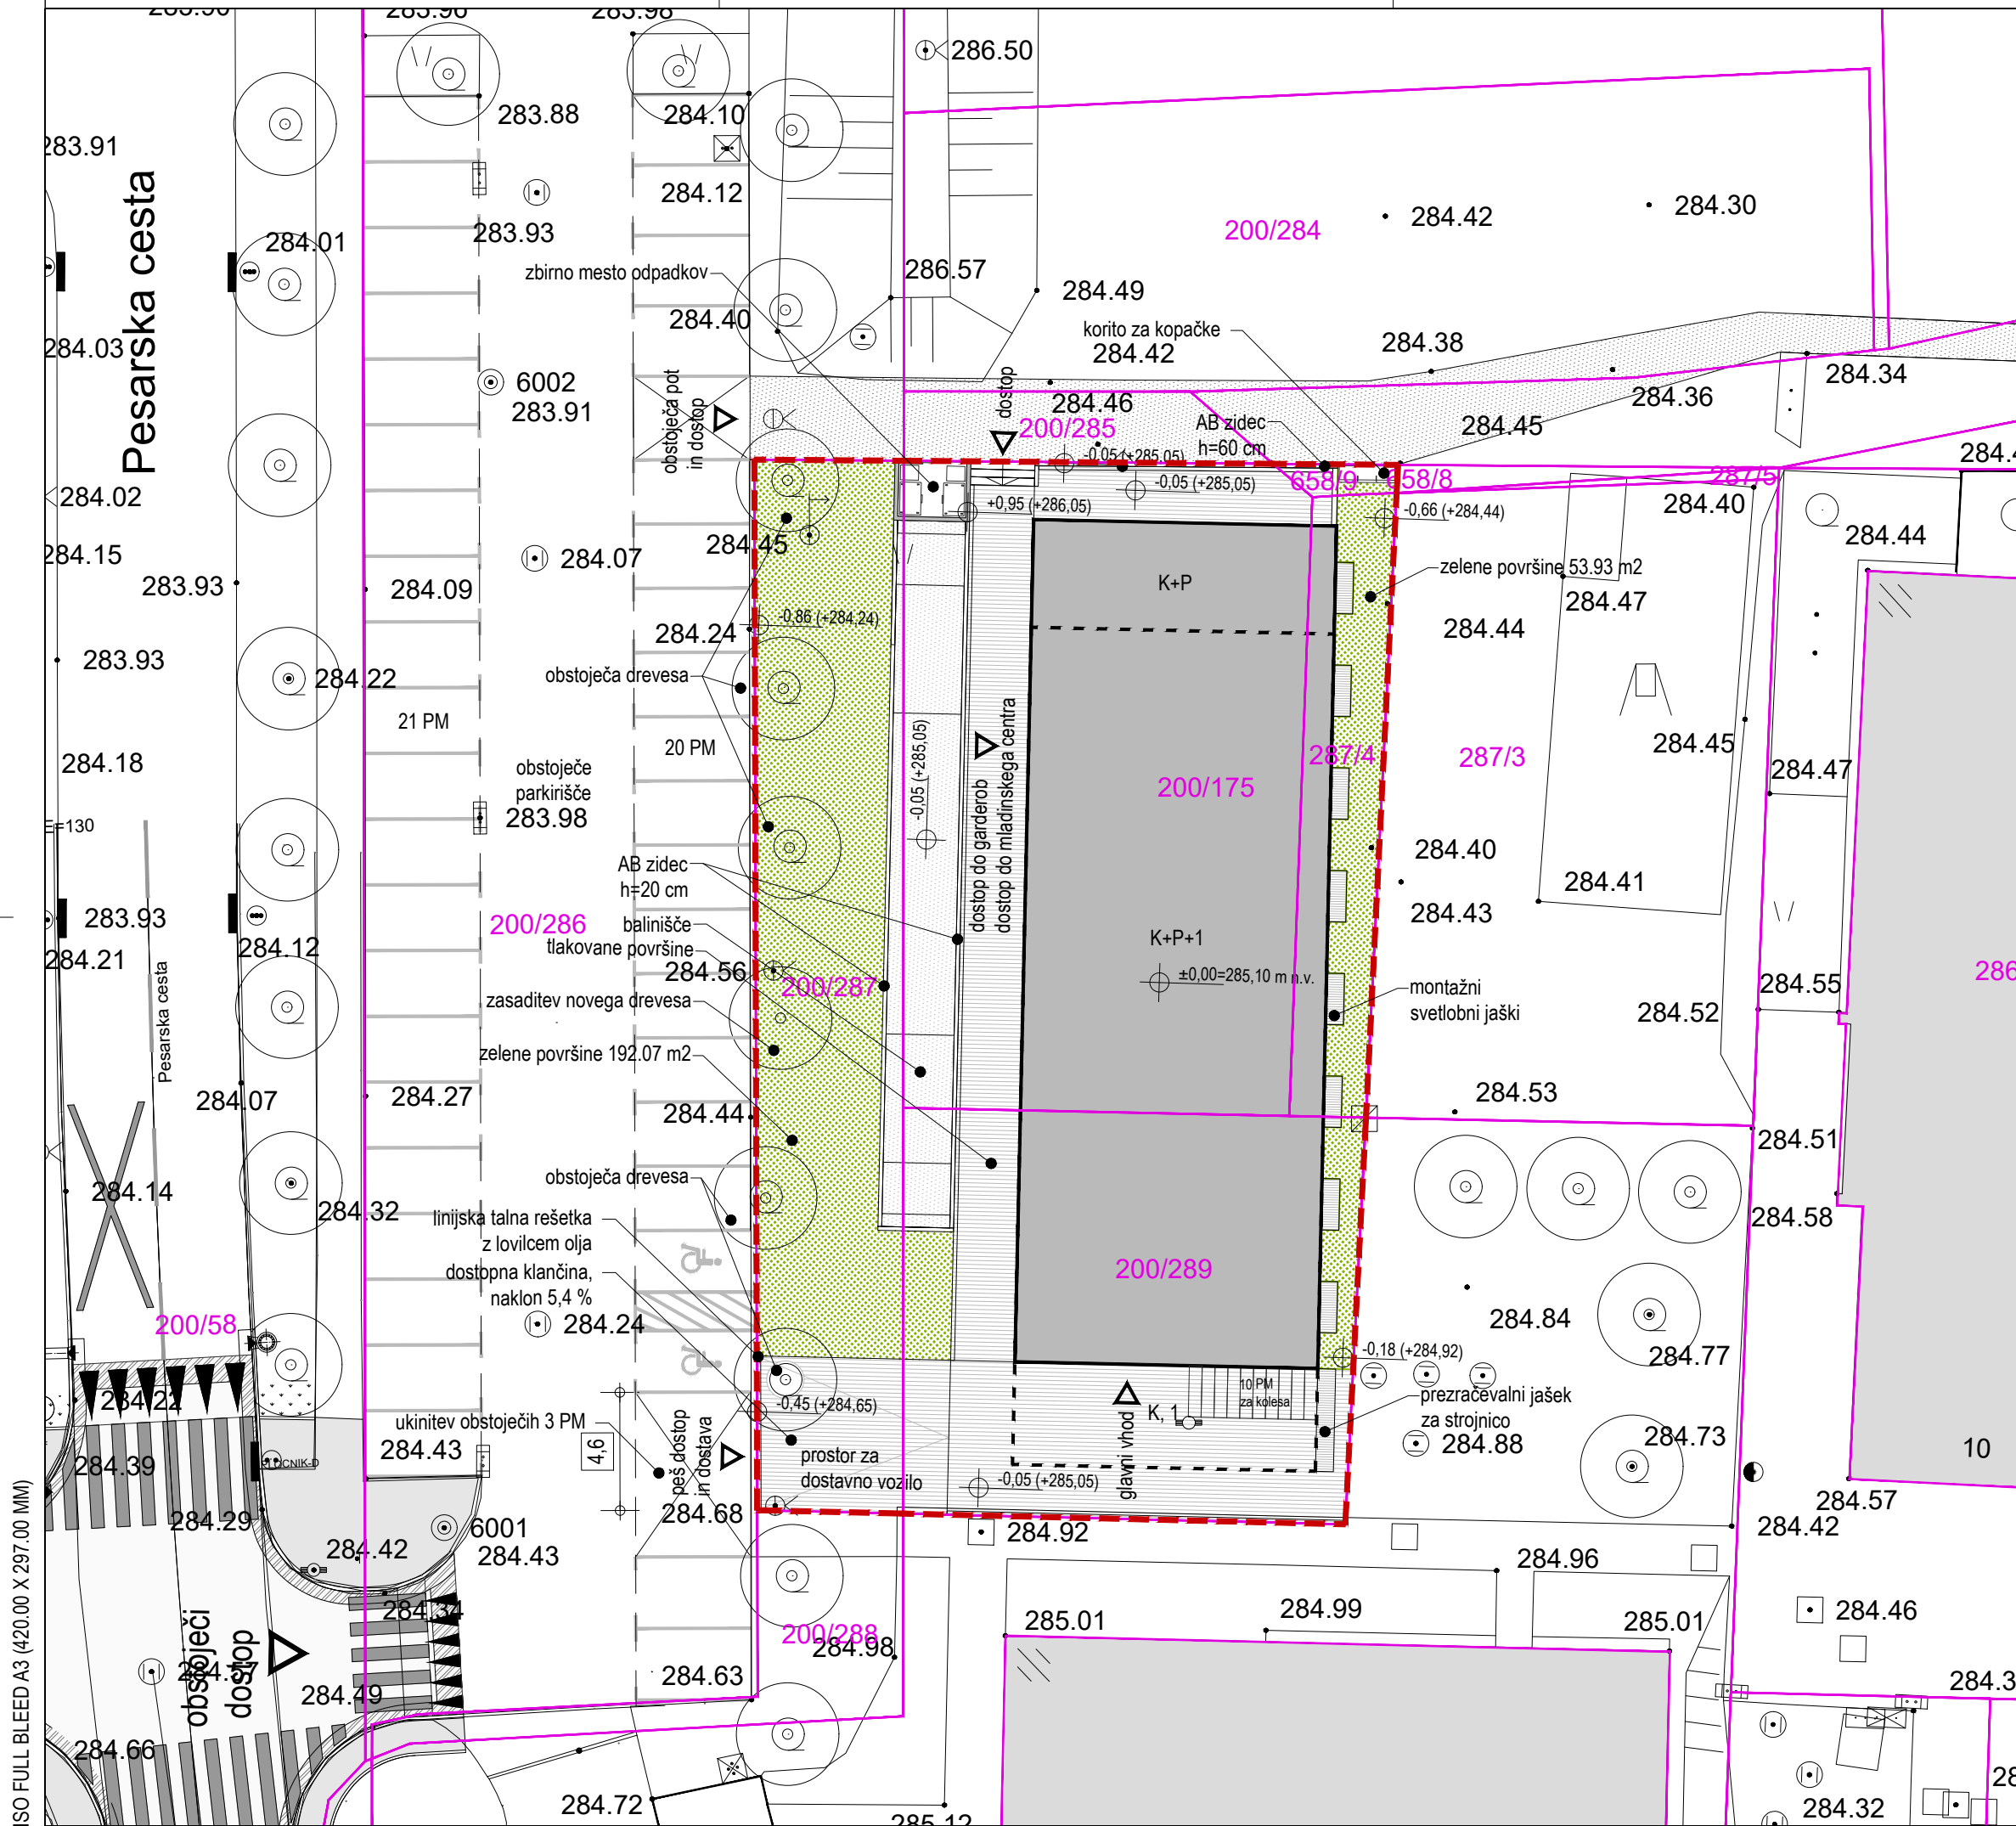

ŠTEVILO PARKIRNIH MEST ZA KOLESA

V sklopu zunanje ureditve:
10 PM za kolesa

Zelene površine: 246 m²

FZP je najmanj 25% (20%+25% (območje zelenih klinov)) območja, to je 984 x 0,25=246 m²

Število dreves: 6

Skupaj parcela za gradnjo: 984 m²



Absolutna vrednost kote: ±0,00m = 285,10 m.n.v.

NEJASNOSTI REŠEVATI S PROJEKTANTOM NAČRTA!
VODILNI NAČRT JE NAČRT ARHITEKTURE!
MERE KONTROLIRATI NA LICU MESTA!

0 5 10 15m
M 1:250

54 ATELJE HOČEVAR d.o.o.
Gerbičeva 54, 1000 Ljubljana
tel/fax: 01 2832640 gsm: 041 853527
email: info@atelje-hocevar.si
web: www.atelje-hocevar.si

št. projekta	100-08-18
št. načrta	100-08-18----
investitor	Mestna občina Ljubljana

objekt	Četrtna skupnost Golovec
--------	--------------------------

mesto gradnje	Ljubljana
---------------	-----------

odg. vod. proj.	PRIMOŽ HOČEVAR, univ.dipl.inž. arh., ZAPS 1221
-----------------	--

odg. projektant	PRIMOŽ HOČEVAR, univ.dipl.inž. arh., ZAPS 1221
-----------------	--

izdelovalec	Petra Sajovic, u.d.i.a. Matic Jontez, abs. arh.
-------------	--

načrt	LOKACIJSKI PRIKAZI
faza	DGD št. lista 2.6






ZUNANJA IN PROMETNA UREDITEV

risba	
datum	januar 2020
merilo:	1:250

dopolnitve	-
------------	---

00_ČS GOLOVEC_DGD_04_sit_ZU_dop OGDPI1.dwg

datum tiska	25. 02. 2020
-------------	--------------

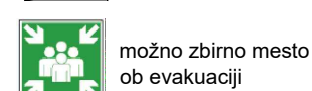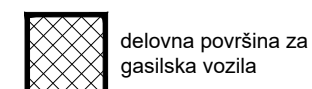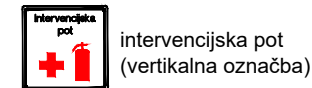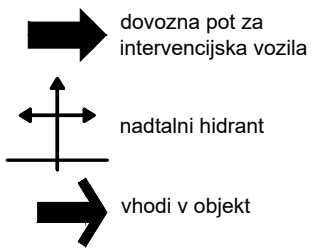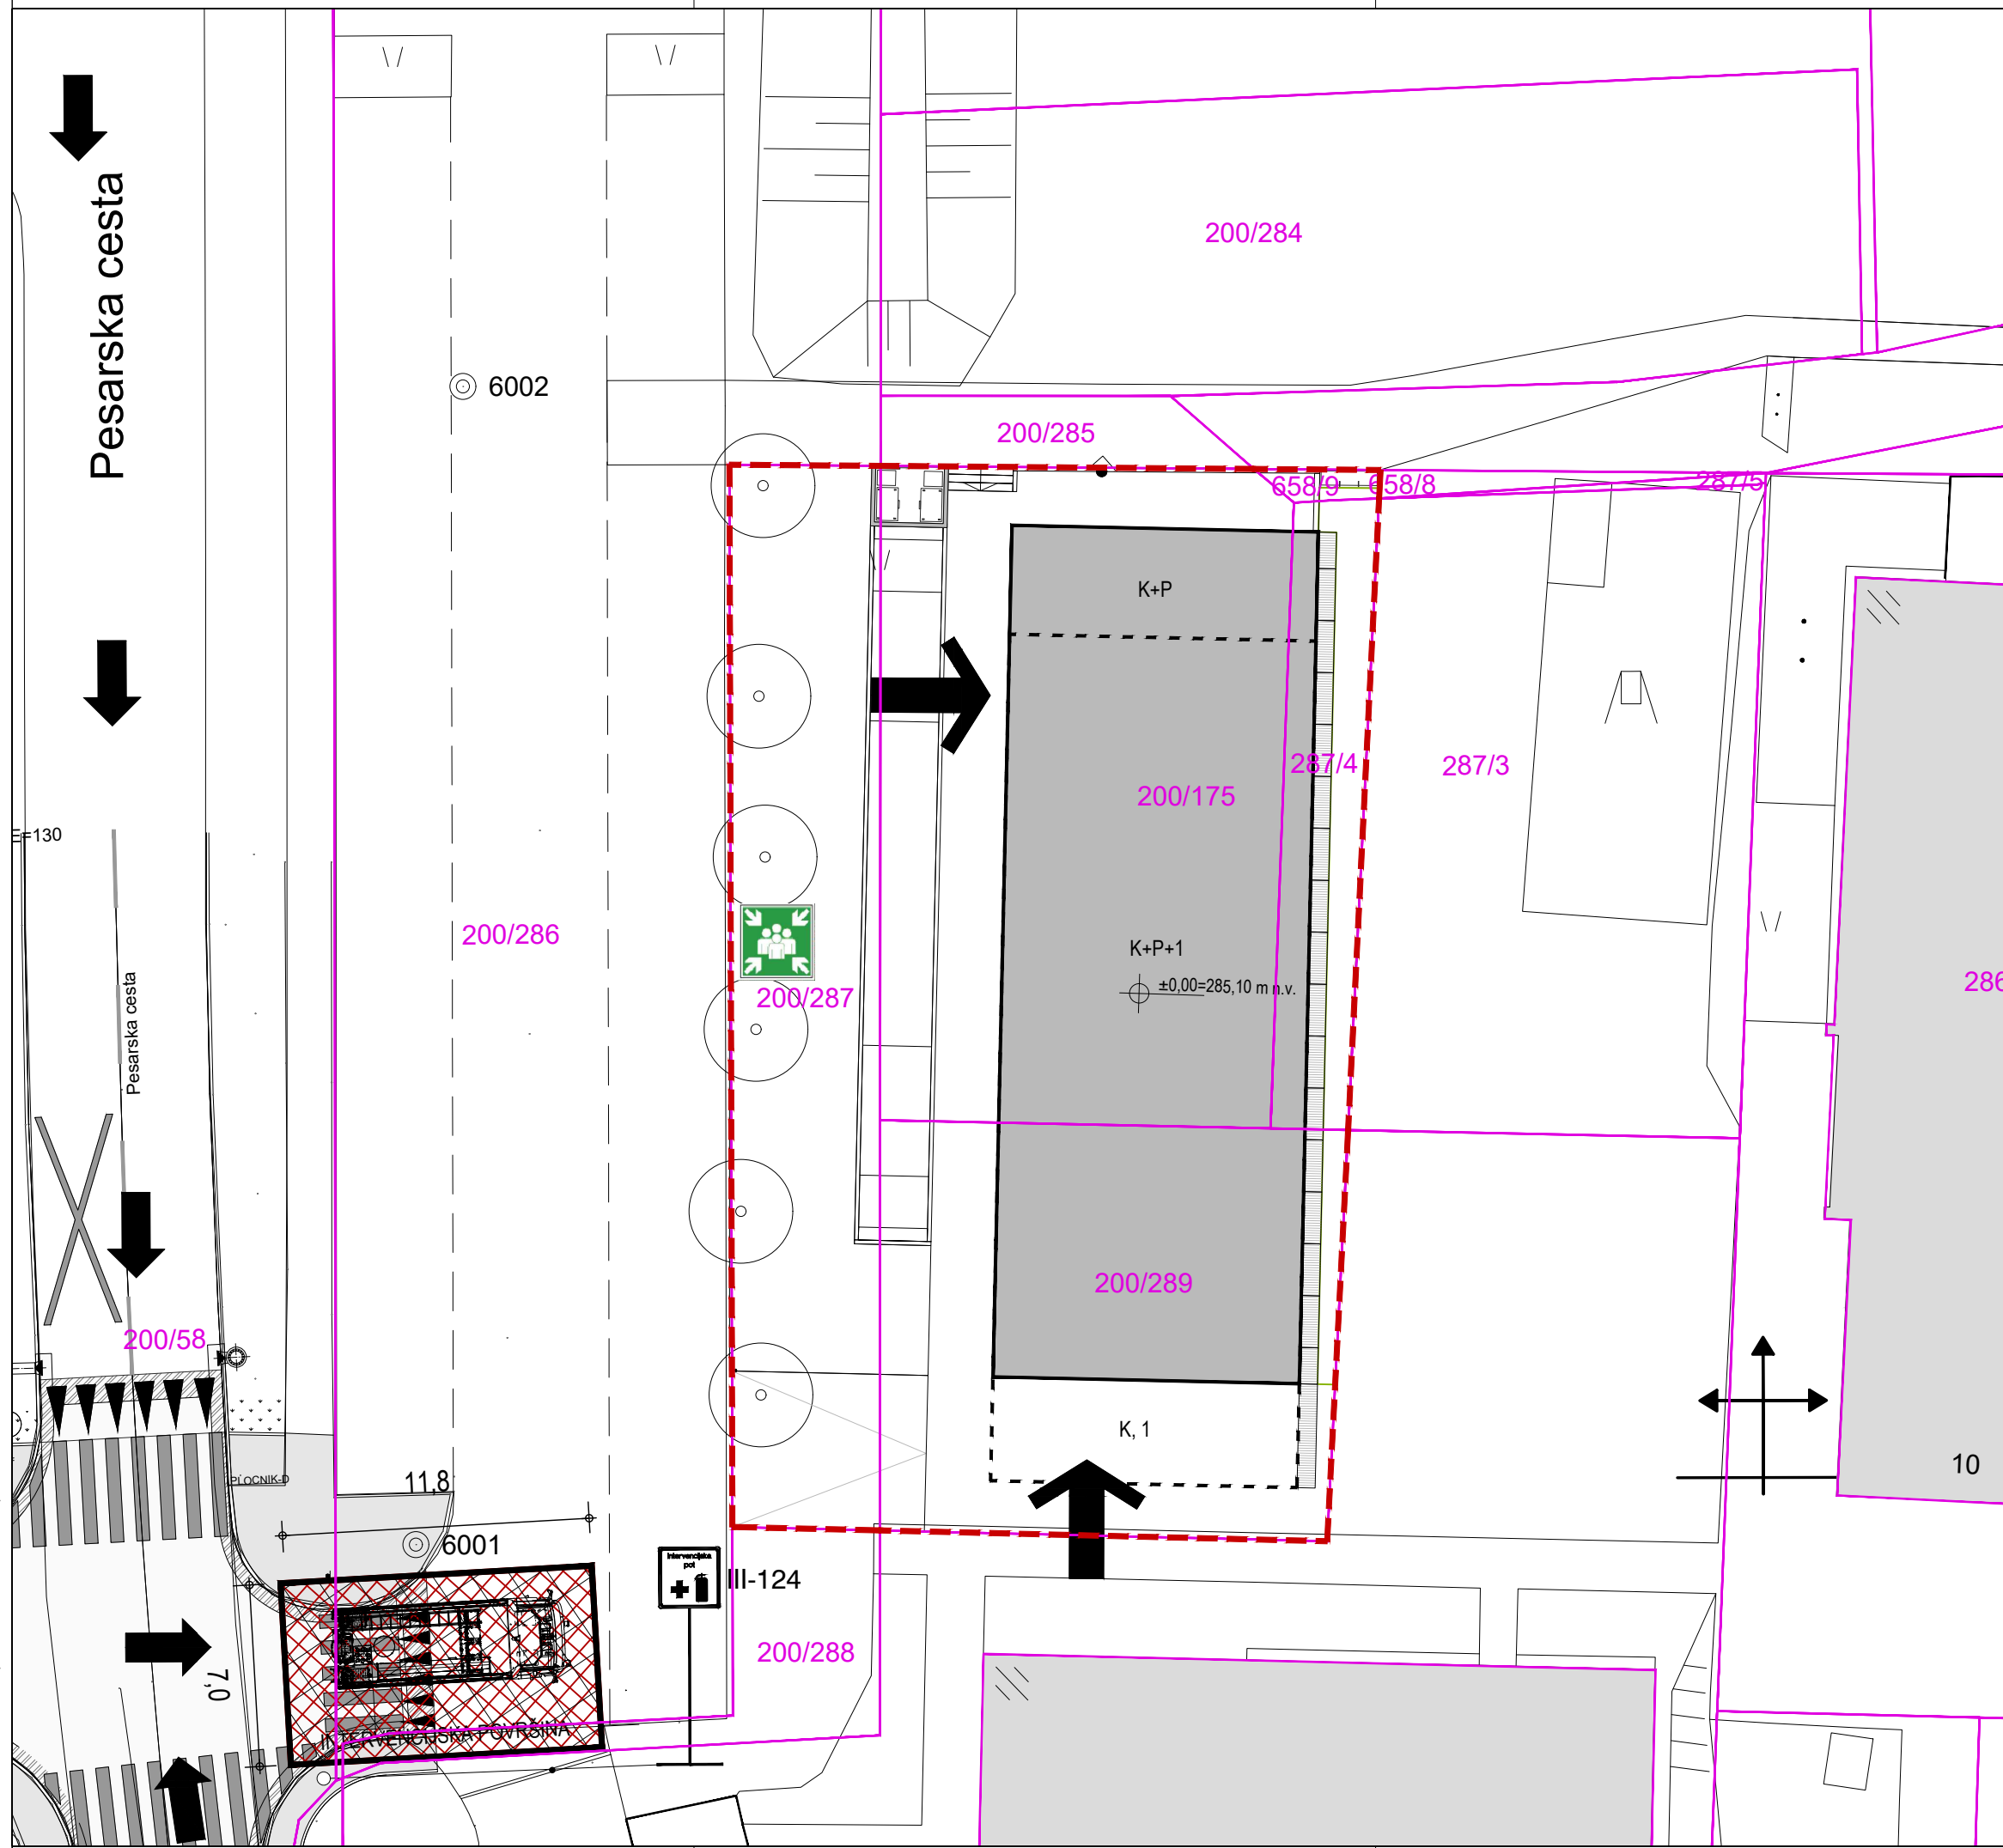

Absolutna vrednost kote: $\pm 0,00\text{m} = 285,10\text{ m.n.v.}$

NEJASNOSTI REŠEVATI S PROJEKTANTOM NAČRTA!
VODILNI NAČRT JE NAČRT ARHITEKTURE!
MERE KONTROLIRATI NA LICU MESTA!

0 5 10 15m
M 1:250

54 ATELJE HOČEVAR d.o.o.
Gerbičeva 54, 1000 Ljubljana
tel/fax: 01 2832640 gsm: 041 853527
email: info@atelje-hocevar.si
web: www.atelje-hocevar.si

št. projekta 100-08-18
št. načrta 100-08-18---
investitor Mestna občina Ljubljana

objekt Četrtna skupnost Golovec

mesto gradnje Ljubljana

odg. vod. proj. PRIMOŽ HOČEVAR, univ.dipl.inž. arh., ZAPS 1221


odg. projektant PRIMOŽ HOČEVAR, univ.dipl.inž. arh., ZAPS 1221

izdelovalec Petra Sajovic, u.d.i.a.
Matic Jontez, abs. arh.

načrt LOKACIJSKI PRIKAZI
faza DGD št. lista 2.7

POŽARNA UREDITEV

risba
datum januar 2020 merilo: 1:250
dopolnitve -
00_ČS GOLOVEC_DGD_05_požarna ureditev.dwg
datum tiska 25. 02. 2020

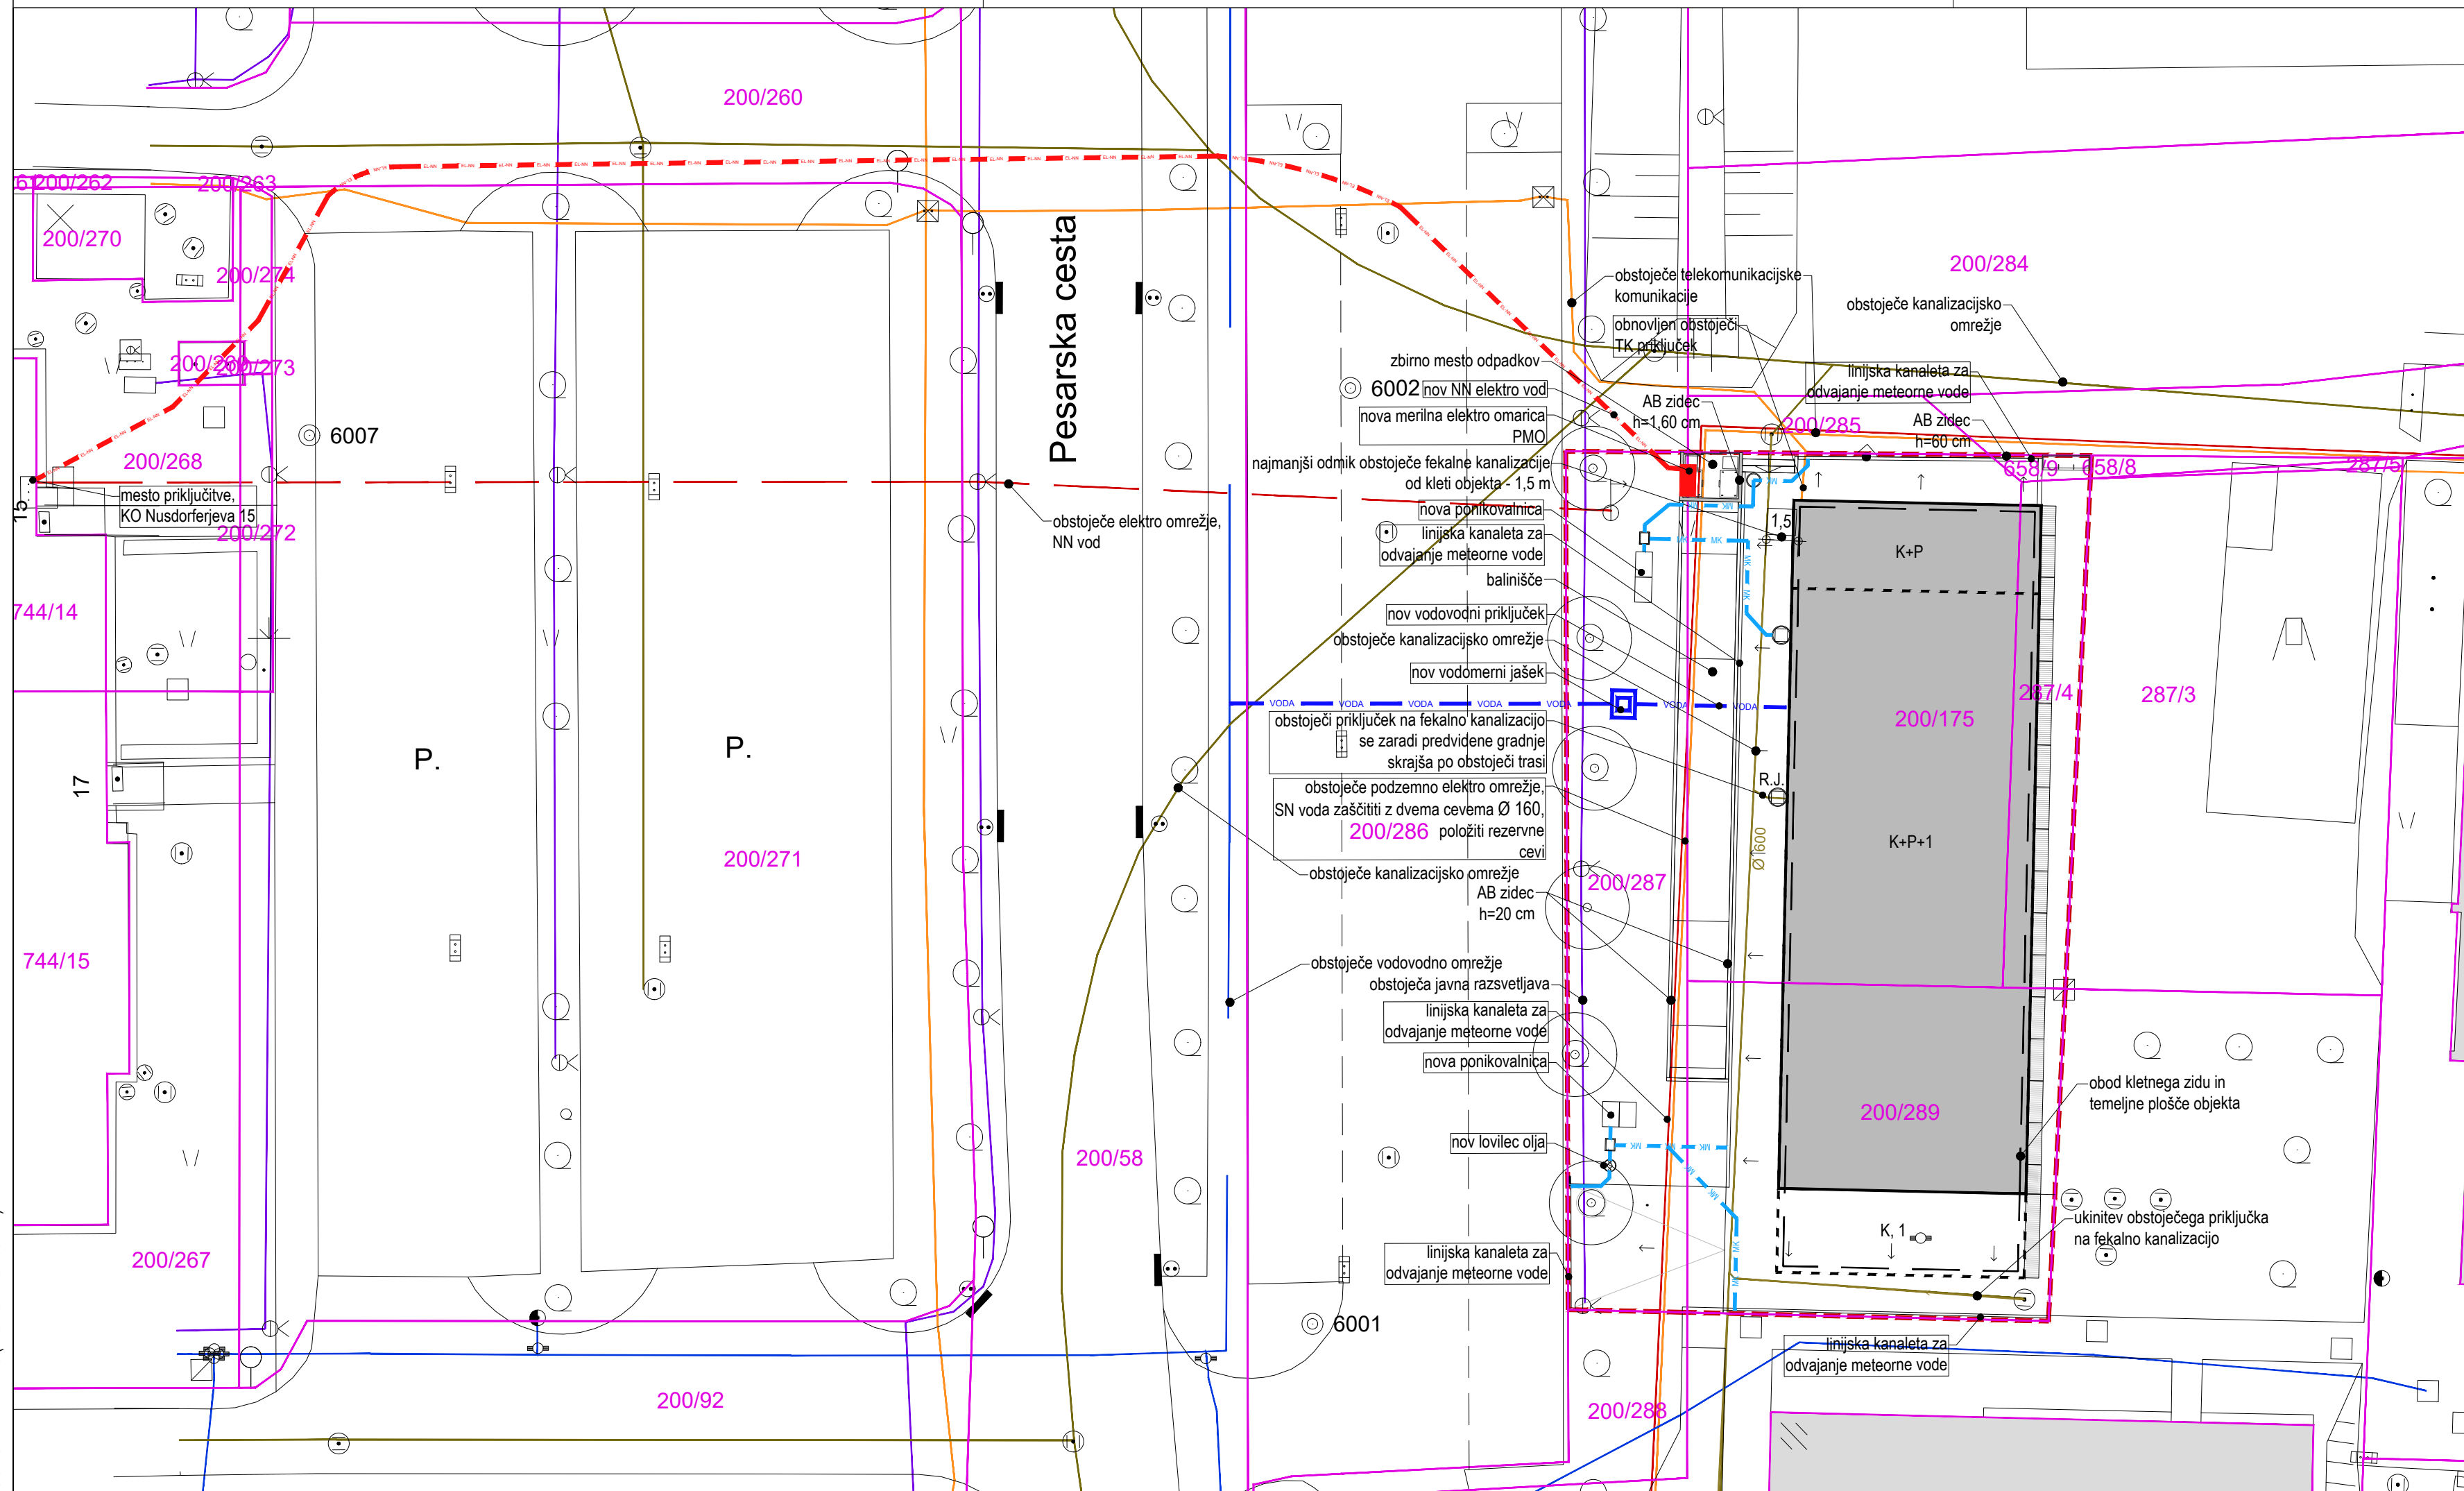


LEGENDA OBSTOJEČI

- Vodovod
- El.vod S.N.podzemni
- El.vod N.N.
- Elektronske kom. podzemne
- Kanalizacija - fekalna
- Razsvetljava

LEGENDA PROJEKTIRANI

- El. vod NN podzemni
- Vodovod
- Kanalizacija - meteorna
- Kanalizacija - fekalna

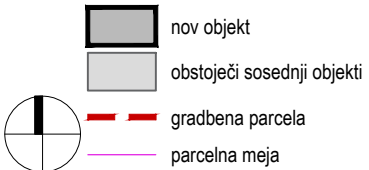

Absolutna vrednost kote: $\pm 0,00\text{m} = 285,10\text{ m.n.v.}$

NEJASNOSTI REŠEVATI S PROJEKTANTOM NAČRTA!
VODILNI NAČRT JE NAČRT ARHITEKTURE!
MERE KONTROLIRATI NA LICU MESTA!

0 5 10 15m
M 1:250

54 ATELJE HOČEVAR d.o.o.
Gerbičeva 54, 1000 Ljubljana
tel/fax: 01 2832640 gsm: 041 853527
email: info@atelje-hocevar.si
web: www.atelje-hocevar.si

št. projekta 100-08-18
št. načrta 100-08-18----
investitor Mestna občina Ljubljana

objekt Četrtna skupnost Golovec

mesto gradnje Ljubljana

odg. vod. proj. PRIMOŽ HOČEVAR, univ.dipl.inž. arh., ZAPS 1221

odg. projektant PRIMOŽ HOČEVAR, univ.dipl.inž. arh., ZAPS 1221

izdelovalec Petra Sajovic, u.d.i.a.
Matic Jontez, abs. arh.

načrt LOKACIJSKI PRIKAZI
faza DGD št. lista 3.1

KOMUNALNA UREDITEV

risba
datum januar 2020 merilo: 1:250
dopolnitve -
00_ČS GOLOVEC_DGD_07_sit_kom vodi.dwg
datum tiska 25. 02. 2020

Pesarska cesta

200/284

200/285

658/9 658/8

287/5

K+P

200/175

287/4

287/3

K+P+1

±0,00=285,10 m n.v.

200/289

K, 1

286

10

6002

200/286

200/287

200/288

gradbiščna ograja

gradbiščna tabla

200/58

6001

- gradbeni odpadki
- skladišče gradb. materiala
- gradbiščna lopa
- sanitarije
- priključek vodovoda
- priključek elektrike
- gradbiščna ograja
- nov objekt
- gradbena parcela
- parcelna meja

Absolutna vrednost kote: ±0,00m = 285,10 m.n.v.

NEJASNOSTI REŠEVATI S PROJEKTANTOM NAČRTA!
VODILNI NAČRT JE NAČRT ARHITEKTURE!
MERE KONTROLIRATI NA LICU MESTA!

0 5 10 15m

M 1:250



ATELJE HOČEVAR d.o.o.
Gerbičeva 54, 1000 Ljubljana
tel/fax: 01 2832640 gsm: 041 853527
email: info@atelje-hocevar.si
web: www.atelje-hocevar.si

št. projekta 100-08-18
št. načrta 100-08-18---
investitor Mestna občina Ljubljana

objekt Četrtna skupnost Golovec

mesto Ljubljana
gradnje

odg. vod. proj. PRIMOŽ HOČEVAR, univ.dipl.inž. arh.,
ZAPS 1221

odg. projektant PRIMOŽ HOČEVAR, univ.dipl.inž. arh.,
ZAPS 1221

izdelovalec Petra Sajovic, u.d.i.a.
Matic Jontez, abs. arh.

načrt LOKACIJSKI PRIKAZI
faza DGD št. lista 4.1


UREDITEV GRADBIŠČA

risba
datum januar 2020 merilo: 1:250


dopolnitve -

00_ČS GOLOVEC_DGD_08_ureditev gradbišča.dwg

datum tiska 25. 02. 2020

 

ISO FULL BLEED A3 (420.00 X 297.00 MM)

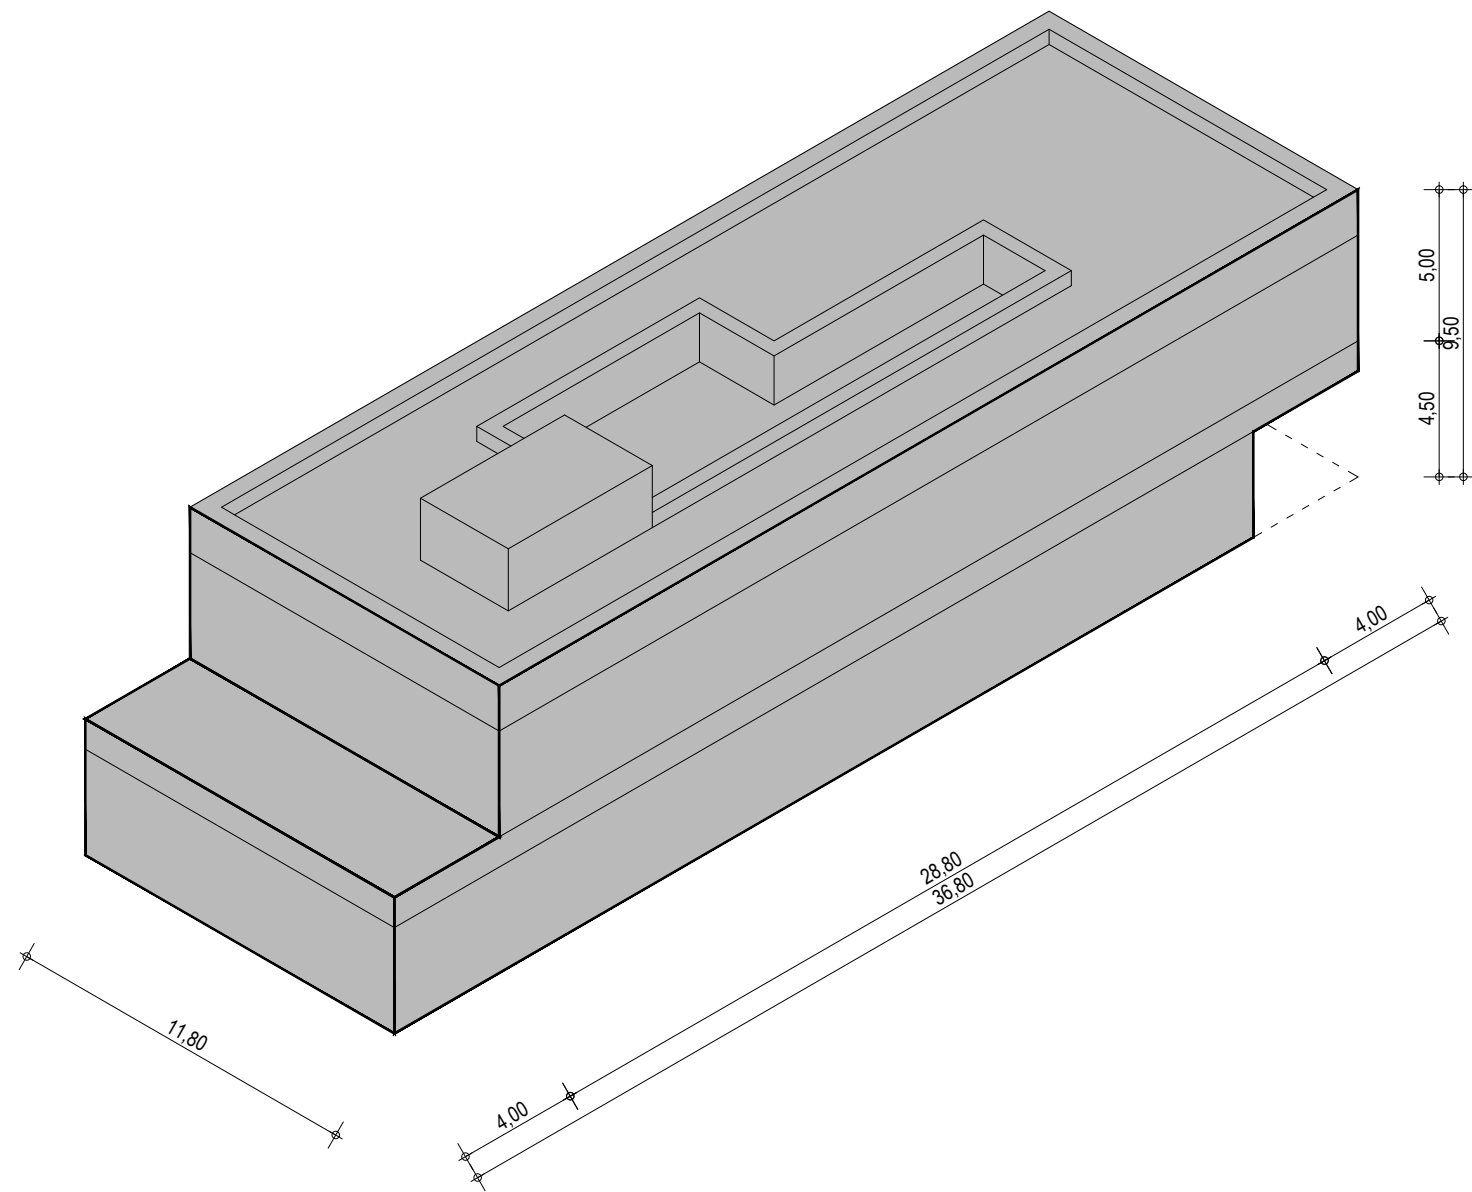

Absolutna vrednost kote: $\pm 0,00\text{m} = 285,10 \text{ m.n.v.}$

NEJASNOSTI REŠEVATI S PROJEKTANTOM NAČRTA!
VODILNI NAČRT JE NAČRT ARHITEKTURE!
MERE KONTROLIRATI NA LICU MESTA!

0 5 10 15m
M 1:250



ATELJE HOČEVAR d.o.o.
Gerbičeva 54, 1000 Ljubljana
tel/fax: 01 2832640 gsm: 041 853527
email: info@atelje-hocevar.si
web: www.atelje-hocevar.si

št. projekta	100-08-18
št. načrta	100-08-18----
investitor	Mestna občina Ljubljana

objekt	Četrtna skupnost Golovec
--------	--------------------------

mesto gradnje	Ljubljana
------------------	-----------

odg. vod. proj.	PRIMOŽ HOČEVAR, univ.dipl.inž. arh., ZAPS 1221
-----------------	---

odg. projektant	PRIMOŽ HOČEVAR, univ.dipl.inž. arh., ZAPS 1221
-----------------	---


izdelovalec	Petra Sajovic, u.d.i.a. Matic Jontez, abs. arh.
-------------	--

načrt	LOKACIJSKI PRIKAZI
faza	DGD št. lista 5.1.1


TRODIMENZIONALNI PRIKAZ OBJEKTA - SZ

risba	
datum	januar 2020
merilo:	1:250
dopolnitve	-

00_ČS GOLOVEC_DGD_10_volumenski prikaz.dwg	
datum tiska	25. 02. 2020

 

ISO FULL BLEED A3 (420.00 X 297.00 MM)

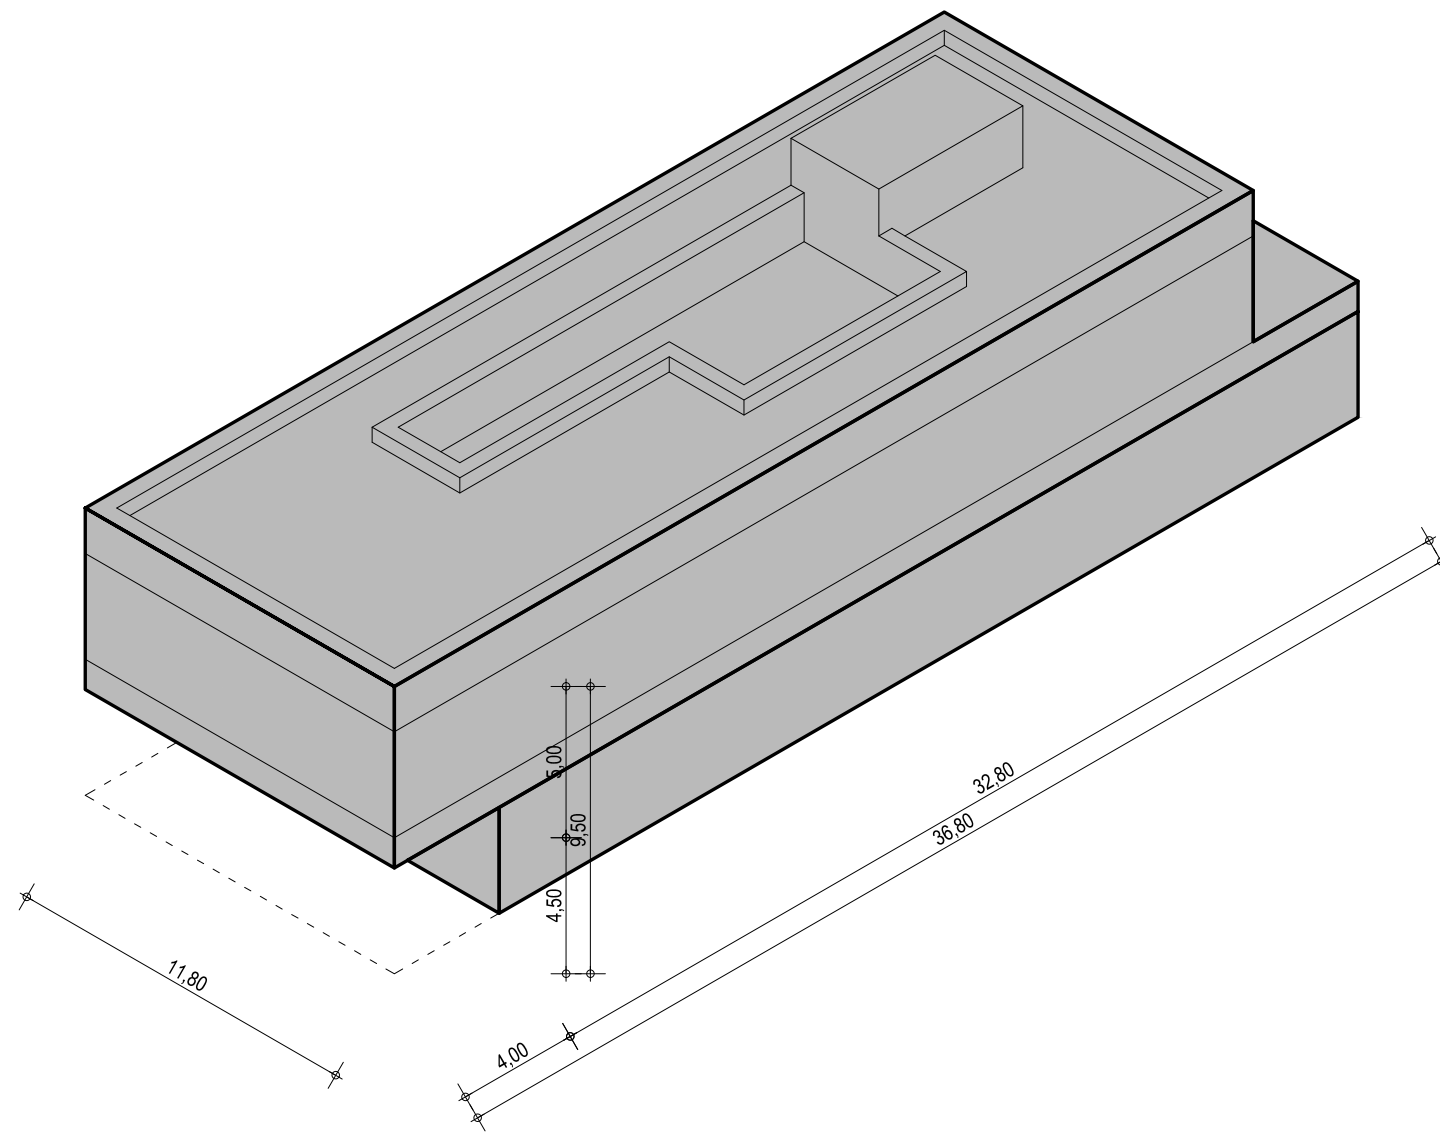

Absolutna vrednost kote: $\pm 0,00\text{m} = 285,10 \text{ m.n.v.}$

NEJASNOSTI REŠEVATI S PROJEKTANTOM NAČRTA!
VODILNI NAČRT JE NAČRT ARHITEKTURE!
MERE KONTROLIRATI NA LICU MESTA!



M 1:250



ATELJE HOČEVAR d.o.o.
Gerbičeva 54, 1000 Ljubljana
tel/fax: 01 2832640 gsm: 041 853527
email: info@atelje-hocevar.si
web: www.atelje-hocevar.si

št. projekta	100-08-18
št. načrta	100-08-18----
investitor	Mestna občina Ljubljana

objekt Četrtna skupnost Golovec

mesto Ljubljana
gradnje

odg. vod. proj. PRIMOŽ HOČEVAR, univ.dipl.inž. arh.,
ZAPS 1221

odg. projektant PRIMOŽ HOČEVAR, univ.dipl.inž. arh.,
ZAPS 1221

izdelovalec Petra Sajovic, u.d.i.a.
Matic Jontez, abs. arh.

načrt LOKACIJSKI PRIKAZ
faza DGD št. lista 5.1.2

TRODIMENZIONALNI PRIKAZ OBJEKTA - JV

risba
datum januar 2020 merilo: 1:250

dopolnitve -

00_ČS GOLOVEC_DGD_10_volumenski prikaz.dwg

datum tiska 25. 02. 2020

Pesarska cesta

200/58

6001

200/286

zg. rob gradbene jame
sp. rob gradbene jame

6002

200/288

200/287

200/289

200/175

KOTA PRIT ±0,00=285,10 m n.v.
KOTA IZKOPA -4,95=280,15 m n.v.

200/284

200/285

287/4

287/3

658/9

658/8

287/5

zagatnice

10

286

zagatnice
zgornji rob gradbene jame
dno gradbene jame na koti 280,15
nov objekt

gradbena parcela
parcelna meja

Absolutna vrednost kote: ±0,00m = 285,10 m.n.v.

NEJASNOSTI REŠEVATI S PROJEKTANTOM NAČRTA!
VODILNI NAČRT JE NAČRT ARHITEKTURE!
MERE KONTROLIRATI NA LICU MESTA!

0 5 10 15m
M 1:250



ATELJE HOČEVAR d.o.o.
Gerbičeva 54, 1000 Ljubljana
tel/fax: 01 2832640 gsm: 041 853527
email: info@atelje-hocevar.si
web: www.atelje-hocevar.si

št. projekta 100-08-18
št. načrta 100-08-18----
investitor Mestna občina Ljubljana

objekt Četrtna skupnost Golovec

mesto gradnje Ljubljana

odg. vod. proj. PRIMOŽ HOČEVAR, univ.dipl.inž. arh., ZAPS 1221

odg. projektant PRIMOŽ HOČEVAR, univ.dipl.inž. arh., ZAPS 1221

izdelovalec Petra Sajovic, u.d.i.a.
Matic Jontez, abs. arh.

načrt LOKACIJSKI PRIKAZI
faza DGD št. lista 6.1

OBSEG IZKOPOV

risba
datum januar 2020 merilo: 1:250

dopolnitve -

00_ČS GOLOVEC_DGD_09_izkopi.dwg

datum tiska 25. 02. 2020