

## NAČRT NOTRANJE OPREME

OBJEKT:

**PRIZIDAVA OŠ MILANA ŠUŠTARŠIČA**  
Rušitev dela objekta, rekonstrukcija in izgradnja  
prizidka k OŠ Milana Šuštaršiča

VRSTA PROJEKTNE DOKUMENTACIJE:

**PZI – PROJEKTNA DOKUMENTACIJA ZA IZVEDBO GRADNJE**

ZA GRADNJO:

**NOVOGRADNJA - NOVOZGRAJEN OBJEKT**  
**NOVOGRADNJA - PRIZIDAVA**  
**REKONSTRUKCIJA**  
**ODSTRANITEV**

INVESTITOR:

**MESTNA OBČINA LJUBLJANA**  
Mestni trg 1, 1000 Ljubljana

NAROČNIK:

**OSNOVNA ŠOLA MILANA ŠUŠTARŠIČA**  
Štembalova ulica 2a, 1113 Ljubljana

PROJEKTANT:

**CURK ARHITEKTURA, NAČRTOVANJE, OBLIKOVANJE IN SVETOVANJE D.O.O.**  
Ukmarjeva ulica 4, 1000 Ljubljana

ODGOVORNI VODJA PROJEKTA:

**Jožica CURK, univ.dipl.inž.arh.**  
**A-0500**

ŠT. PROJEKTA, KRAJ IN DATUM IZDELAVE PROJEKTA:

**18/22, Ljubljana, maj 2023**

## KAZALO VSEBINE NAČRTOV NOTRANJE OPREME

### K L E T



- 01 K4 – GARDEROBA Ž (M 1:50)  
K7 – GARDEROBA M (M 1:50)
- 02 K4, K7, K34, K36, K37, K39, K40, K42 - TIPSKA KLOP Z OBLOGO IN OBEŠALNIKI (M 1:25)
- 03 K25 – PROSTOR ZA SNAŽILKE (M 1:50)
- 04 K25 – OMARA ZA ČISTILA (M 1:25)
- 05 K26 – GARDEROMA SNAŽILKE (M 1:50)  
K29 – PEDAGOŠKI KABINET (M 1:50)  
K33 – PEDAGOŠKI KABINET (M 1:50)
- 06 K26 – KLOP (M 1:25)
- 07 K29 - PISALNI NIZ IN NIZ VISOKIH OMAR (M 1:25)
- 08 K33 - PISALNI NIZ IN NIZ VISOKIH OMAR (M 1:25)
- 09 K34, K36, K37, K 39, K40, K42 – GAREDOBE (M 1:50)

### P R I T L I Č J E




- 10 P3 – JEDILNICA (M 1:100)  
P4 – VEČNAMENSKI PROSTOR (M 1:100)
- 11 P3 – JEDILNICA (M 1:100)  
P4 - VEČNAMENSKI PROSTOR (M 1:100)
- 12 P3, P4 – OBLOGA POD IZDAJNIM PULTOM IN ROLOJA (M 1:25)
- 13 P3, P4 – PULT (M 1:25)
- 14 P3, P4 – JEDILNA MIZA 1 IN 2 (M 1:25)
- 15 P11 – POČITEK ZA ZAPOSLENE (M 1:50)
- 16 P11 - KLOP Z MIZAMA (M 1:25)
- 17 P31 – PISARNA (M 1:50)
- 18 P31 – MIZA S PREDALNIKOM IN OMARA (M 1:25)
- 19 P35 – HIŠNIK (M 1:50)
- 20 P35 – PISALNI NIZ IN KLOP V GARDEROBI (M 1:25)

### 1. NADSTROPJE




- 21 N1 – PLESNI STUDIO (M 1.50)

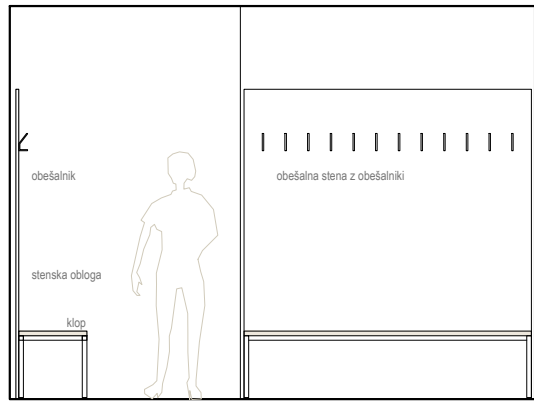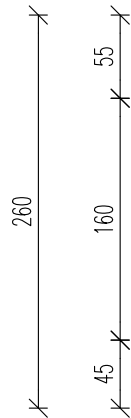


POGLED 2 - (element 190 cm)

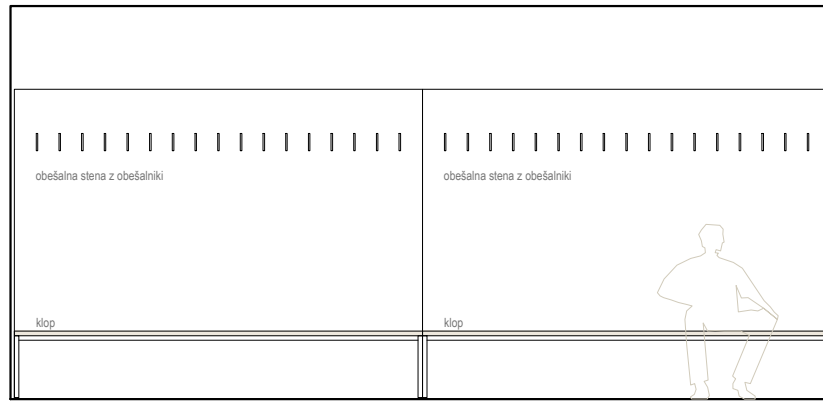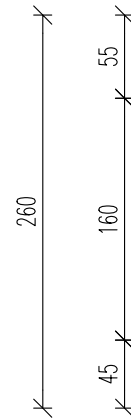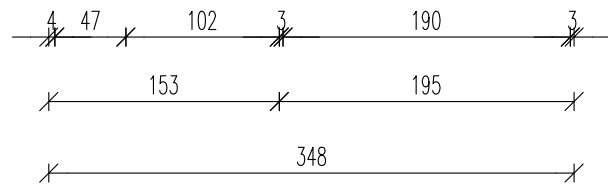


POGLED 1 - (2x element 270 cm)

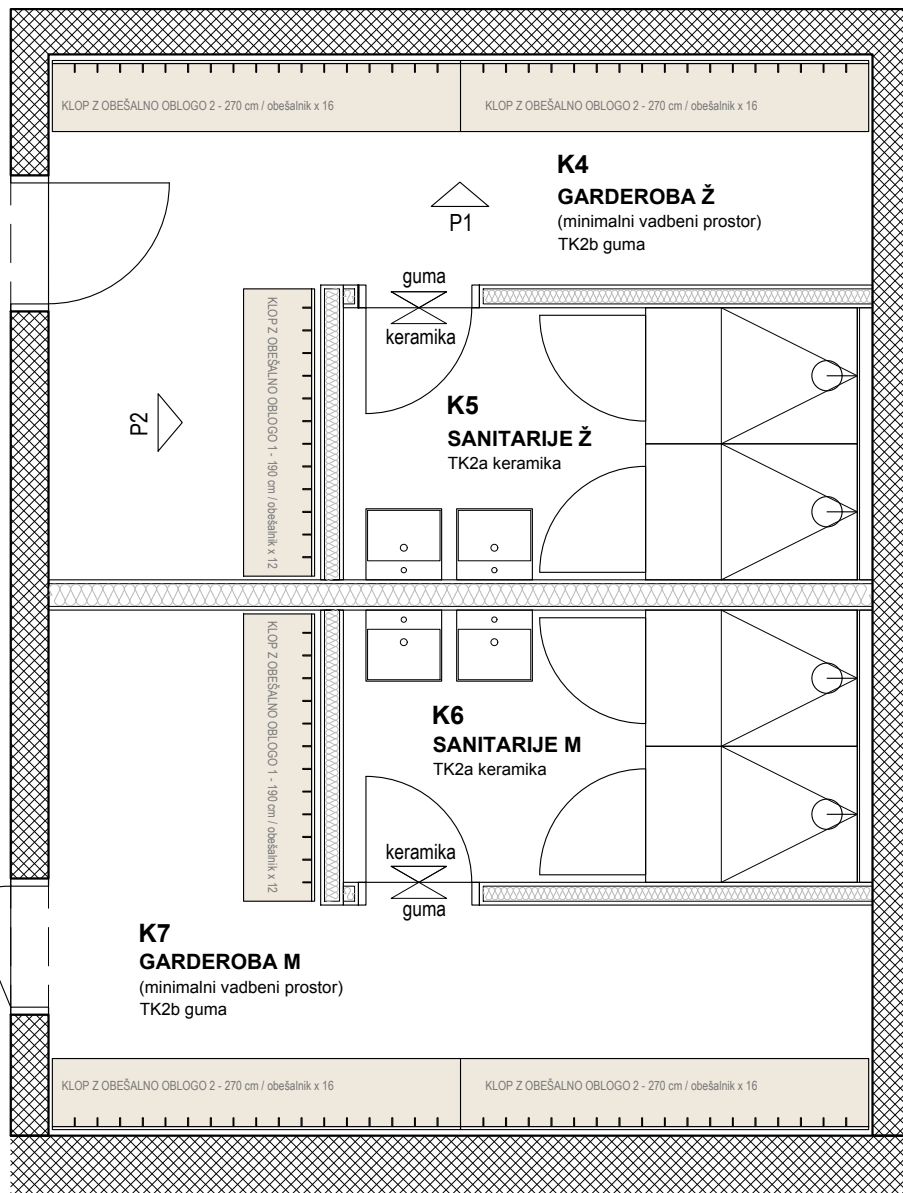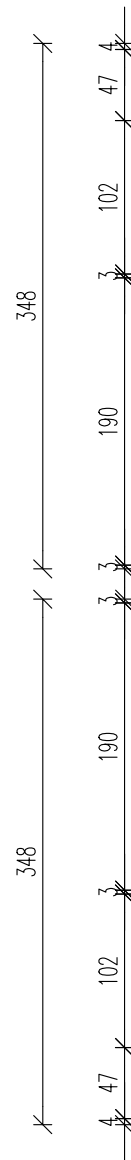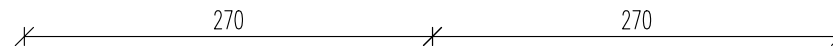

TLORIS - GARDEROBE (element 270 cm in 190 cm)

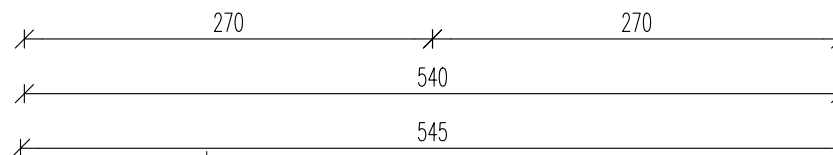

# PRIZIDAVA OŠ MILANA ŠUŠTARŠIČA

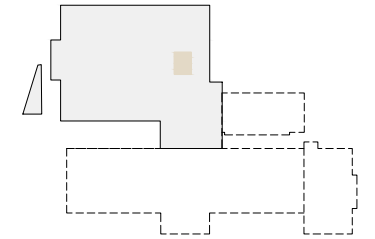

## NOTRANJA OPREMA

**K4 - GARDEROBA Ž**  
**K7 - GARDEROBA M**

## © CURK ARHITEKTURA

Projektant:  
CURK ARHITEKTURA, NAČRTOVANJE,  
OBLIKOVANJE IN SVETOVANJE d.o.o.  
Ukmarjeva ulica 4, 1000 Ljubljana  
m: 031 750 501, t: 01 600 20 80  
e: curk@curkarhitektura.si

Pooblaščen arhitektka: Jožica Curk u.d.i.a. A 0500  
Sodelavec:


Id. številka projekta: 18/22

Naziv gradnje:  
PRIZIDAVA OŠ MILANA ŠUŠTARŠIČA  
Rušitev dela objekta, rekonstrukcija in izgradnja  
prizidka k OŠ Milana Šuštaršiča  
Naslov:  
Štembalova ulica 2a, 1113 Ljubljana

Vrsta projektne dokumentacije in vrsta načrta:  
NAČRT OPREME

Vsebina risbe in merilo:  
Načrt notranje opreme garderob  
1:50

P R I Z I D A V A  
O Š M I L A N A  
Š U Š T A R Š I Č A

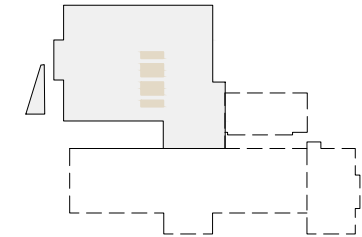

## NOTRANJA OPREMA

K34, K36, K37, K39, K40, K42  
G A R D E R O B E

- KLOP Z OBLOGO IN  
O B E Š A L N I K I

© CURK ARHITEKTURA

Projektant:  
CURK ARHITEKTURA, NAČRTOVANJE,  
OBLIKOVANJE IN SVETOVANJE d.o.o.  
Ukmarjeva ulica 4, 1000 Ljubljana  
m: 031 750 501, t: 01 600 20 80  
e: [curk@curkarhitektura.si](mailto:curk@curkarhitektura.si)

Pooblaščen arhitektka: Jožica Curk u.d.i.a. A 0500  
Sodelavec:

Id. številka projekta: 18/22

Naziv gradnje:  
PRIZIDAVA OŠ MILANA ŠUŠTARŠIČA  
Rušitev dela objekta, rekonstrukcija in izgradnja  
prizidka k OŠ Milana Šuštaršiča  
Naslov:  
Štembalova ulica 2a, 1113 Ljubljana

Vrsta projektne dokumentacije in vrsta načrta:  
NAČRT OPREME

Vsebina risbe in merilo:  
Načrt notranje opreme garderob  
1:25

Datum: maj 2023

Stran: 02

## K4 GARDEROBA Ž

2x obešalna obloga s klopjo d = 270 cm  
1x obešalna obloga s klopjo d = 190 cm

K7 GARDEROBA M

2x obešalna obloga s klopjo d = 270 cm  
1x obešalna obloga s klopjo d = 190 cm

## K34 GARDEROBA 3M

3x obešalna obloga s klopjo d = 242 cm

### K36 GARDEROBA 3Ž

3x obešalna obloga s klopjo d = 242 cm

K37 GARDEROBA 2M

3x obešalna obloga s klopjo d = 242 cm

K39 GARDEROBA 2M

3x obešalna obloga s klopjo d = 242 cm



## K40 GARDEROBA 1M

3x obešalna obloga s klopjo d = 242 cm

## K42 GARDEROBA 1Ž

3x obešalna obloga s klopjo d = 242 cm


## DETAJL STIKA PLOŠČE IN PODNOŽJA KLOPI

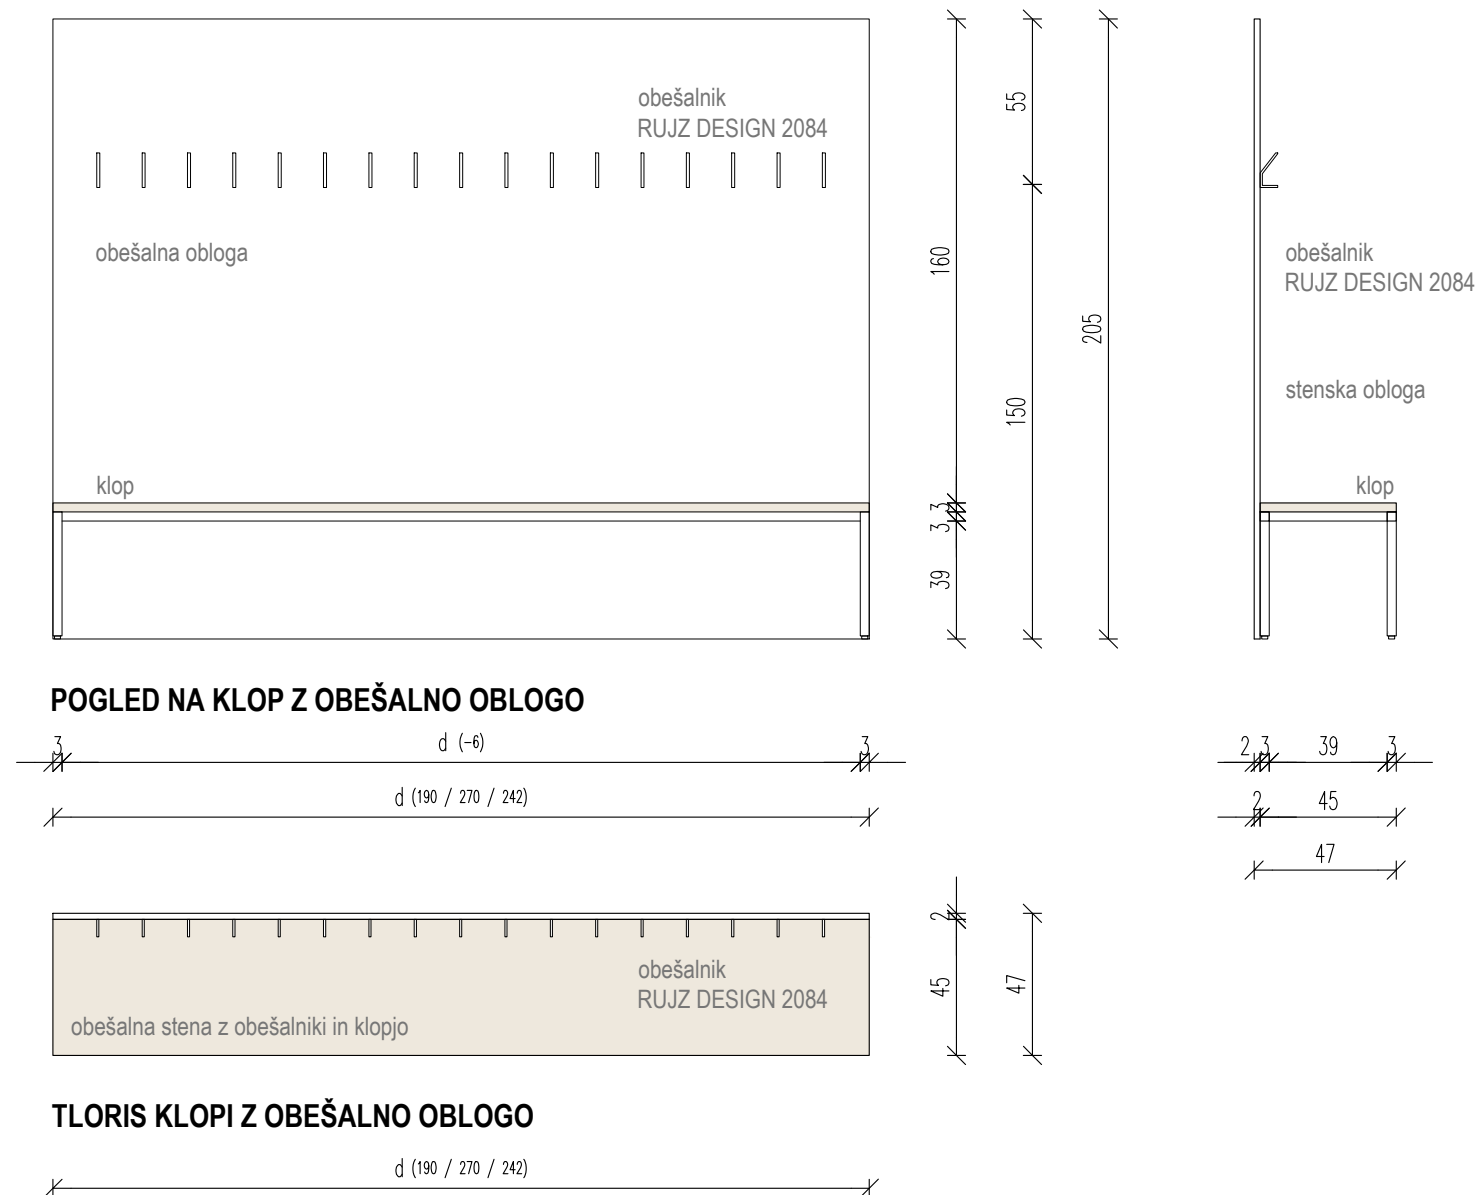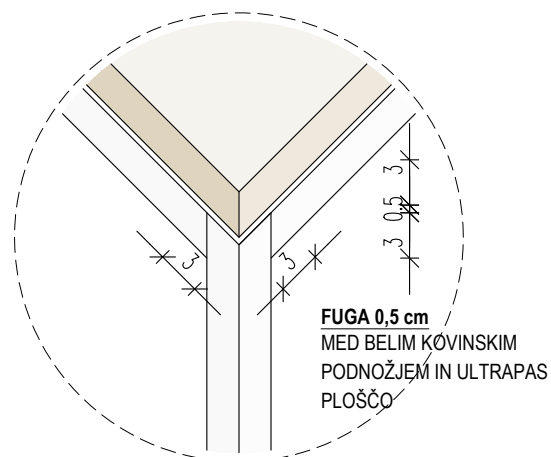

## POGLED NA KLOP Z OBEŠALNO OBLOGO


## TLORIS KLOPI Z OBEŠALNO OBLOGO

# PRIZIDAVA OŠ MILANA ŠUŠTARŠIČA


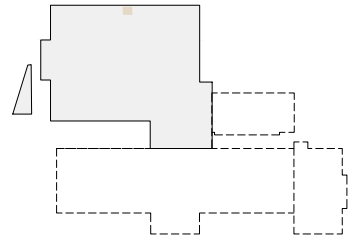


## NOTRANJA OPREMA


### K25 - PROSTOR ZA SNAŽILKE

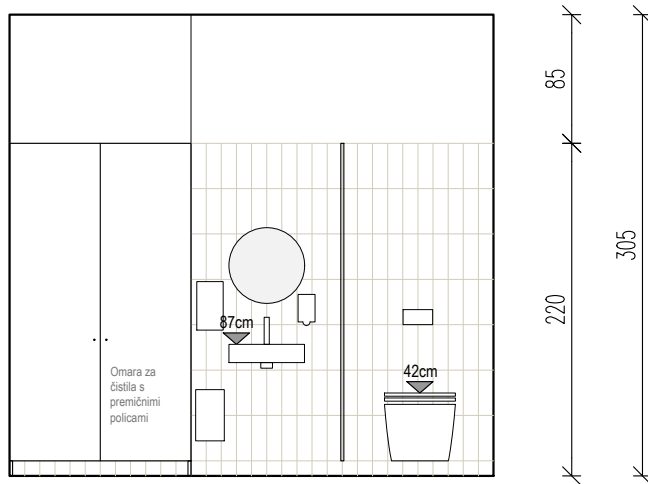

POGLED 1

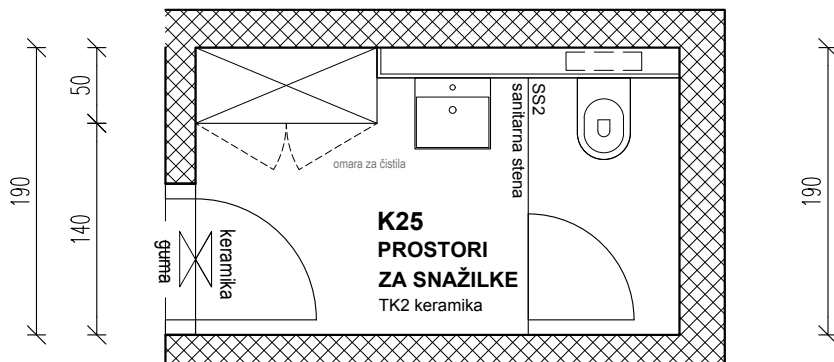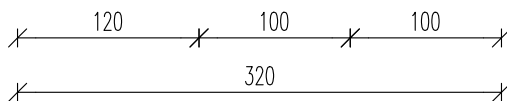

TLORIS

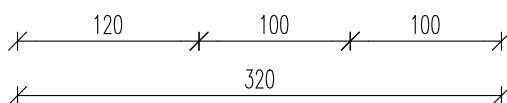

## © CURK ARHITEKTURA

Projektant:  
CURK ARHITEKTURA, NAČRTOVANJE,  
OBLIKOVANJE IN SVETOVANJE d.o.o.  
Ukmarjeva ulica 4, 1000 Ljubljana  
m: 031 750 501, t: 01 600 20 80  
e: curk@curkarhitektura.si

Pooblaščen arhitektka: Jožica Curk u.d.i.a. A 0500  
Sodelavec:

Id. številka projekta: 18/22


Naziv gradnje:  
PRIZIDAVA OŠ MILANA ŠUŠTARŠIČA  
Rušitev dela objekta, rekonstrukcija in izgradnja  
prizidka k OŠ Milana Šuštaršiča  
Naslov:  
Štembalova ulica 2a, 1113 Ljubljana

Vrsta projektna dokumentacije in vrsta načrta:  
NAČRT OPREME


Vsebina risbe in merilo:  
Načrt notranje opreme prostora za snažilke  
1:50

Datum: maj 2023


Stran: 03

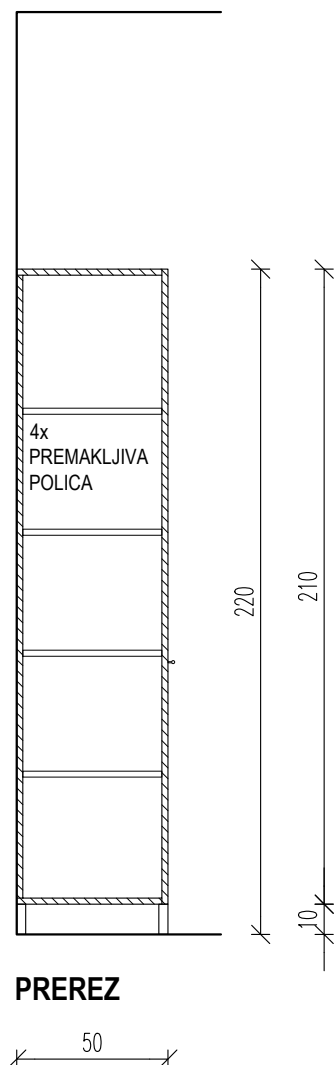

**PREREZ**

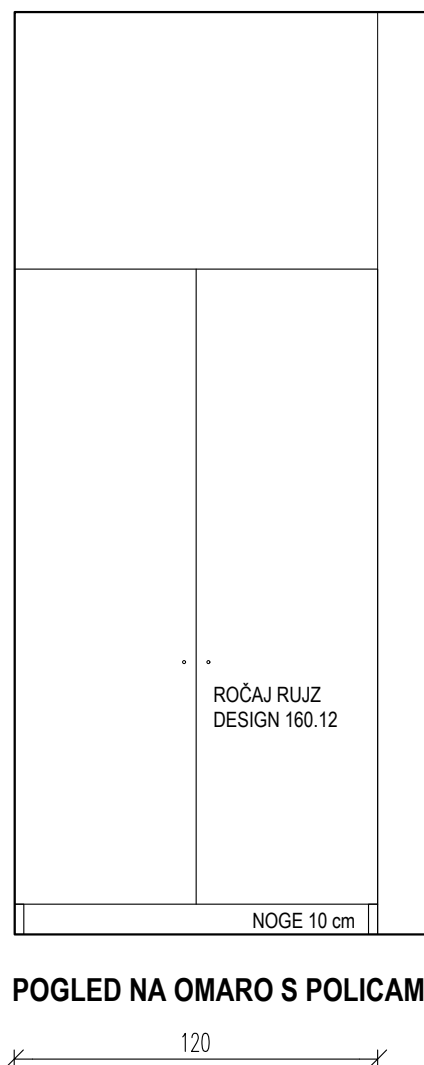


**POGLED NA OMARO S POLICAMI**

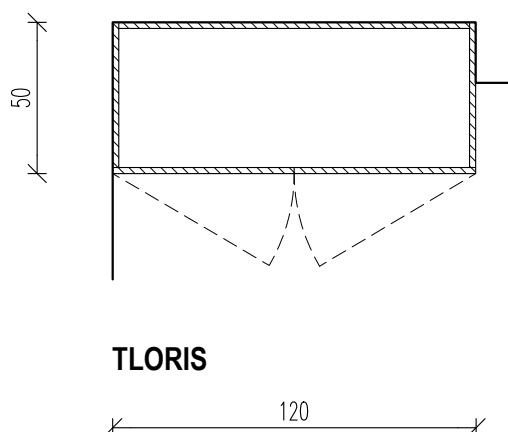

**TLORIS**

# PRIZIDAVA OŠ MILANA ŠUŠTARŠIČA

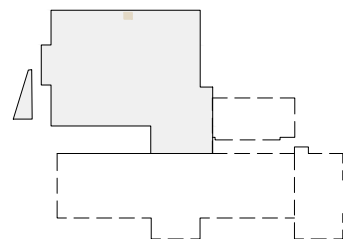

## NOTRANJA OPREMA

### K25 - OMARA ZA ČISTILA

## © CURK ARHITEKTURA

Projektant:  
CURK ARHITEKTURA, NAČRTOVANJE,  
OBLIKOVANJE IN SVETOVANJE d.o.o.  
Ukmarjeva ulica 4, 1000 Ljubljana  
m: 031 750 501, t: 01 600 20 80  
e: [curk@curkarhitektura.si](mailto:curk@curkarhitektura.si)

Pooblaščen arhitektka: Jožica Curk u.d.i.a. A 0500  
Sodelavec:

Id. številka projekta: 18/22

Naziv gradnje:  
PRIZIDAVA OŠ MILANA ŠUŠTARŠIČA  
Rušitev dela objekta, rekonstrukcija in izgradnja  
prizidka k OŠ Milana Šuštaršiča  
Naslov:  
Štembalova ulica 2a, 1113 Ljubljana

Vrsta projektne dokumentacije in vrsta načrta:  
NAČRT OPREME

Vsebina risbe in merilo:  
Načrt notranje opreme prostora za snažilke -  
OMARA ZA ČISTILA  
1:25

Datum: maj 2023

Stran: 04





K 2 9 , K 3 3  
PEDAGOŠKA KABINETA

Projektant:  
CURK ARHITEKTURA, NAČRTOVANJE,  
OBLIKOVANJE IN SVETOVANJE d.o.o.  
Ukmarjeva ulica 4, 1000 Ljubljana  
m: 031 750 501, t: 01 600 20 80  
e: [curk@curkarhitektura.si](mailto:curk@curkarhitektura.si)


Id. številka projekta: 18/22

Vrsta projektne dokumentacije in vrsta načrta:  
NAČRT OPREME

Datum: maj 2023 Stran: 05

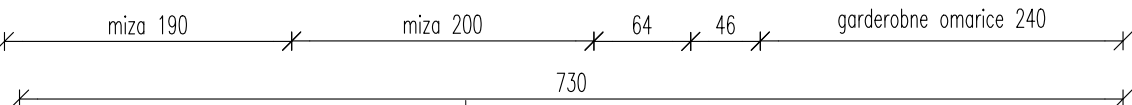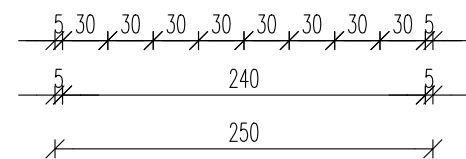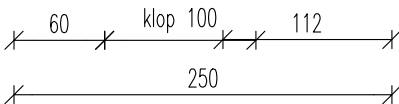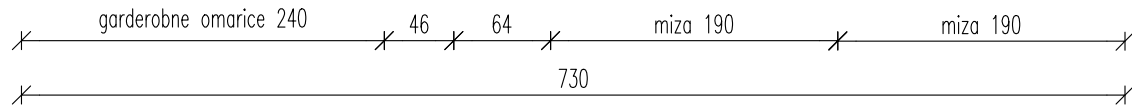


# PRIZIDAVA OŠ MILANA ŠUŠTARŠIČA

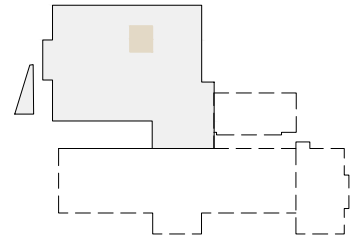


## NOTRANJA OPREMA

### K26 GARDEROBA SNAŽILKE - KLOP (100cm)


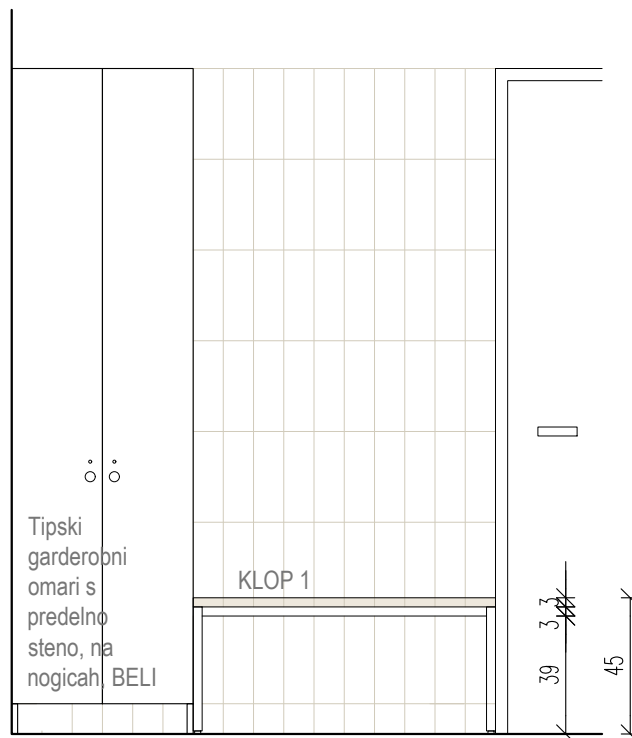


### DETAJL STIKA PLOŠČE IN PODNOŽJA KLOPI

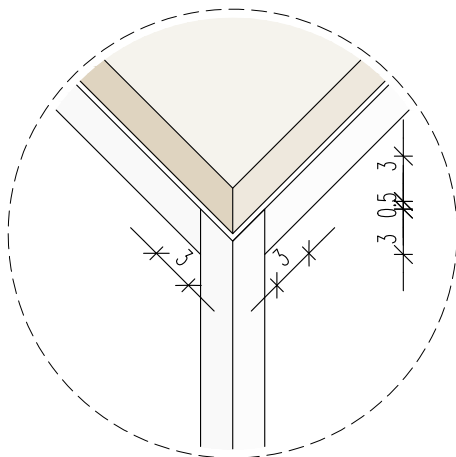


**FUGA 0,5 cm**  
MED BELIM KOVINSKIM  
PODNOŽJEM IN ULTRAPAS  
PLOŠČO


### POGLED NA KLOP

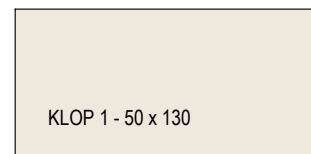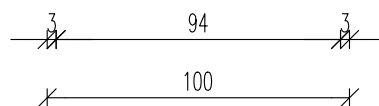

### TLORIS KLOPI

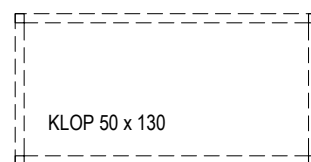

### TLORIS PODNOŽJA KLOPI

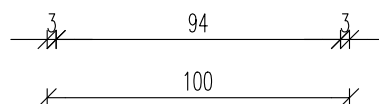

## © CURK ARHITEKTURA

Projektant:  
CURK ARHITEKTURA, NAČRTOVANJE,  
OBLIKOVANJE IN SVETOVANJE d.o.o.  
Ukmarjeva ulica 4, 1000 Ljubljana  
m: 031 750 501, t: 01 600 20 80  
e: curk@curkarhitektura.si

Pooblaščen arhitektka: Jožica Curk u.d.i.a. A 0500  
Sodelavec:

Id. številka projekta: 18/22

Naziv gradnje:  
PRIZIDAVA OŠ MILANA ŠUŠTARŠIČA  
Rušitev dela objekta, rekonstrukcija in izgradnja  
prizidka k OŠ Milana Šuštaršiča  
Naslov:  
Štembalova ulica 2a, 1113 Ljubljana

Vrsta projektna dokumentacije in vrsta načrta:  
NAČRT OPREME

Vsebina risbe in merilo:  
Načrt notranje opreme prostora za snažilke - KLOP  
1:25

Datum: maj 2023

Stran: 06



- GARDEROBNE OMARICE
- VEČNAMENSKA OMARA
- OMARA S POLICAMI
- VGRADNI HLADILNIK
- MIZI Z OBLOGO, POLICAMI IN

**PREMIČNIMA PREDALNIKOMA**

Projektant:  
CURK ARHITEKTURA, NAČRTOVANJE,  
OBLIKOVANJE IN SVETOVANJE d.o.o.  
Ukmarjeva ulica 4, 1000 Ljubljana  
m: 031 750 501, t: 01 600 20 80  
e: [curk@curkarhitektura.si](mailto:curk@curkarhitektura.si)


Id. številka projekta: 18/22







Naziv gradnje:  
PRIZIDAVA OŠ MILANA ŠUŠTARŠIČA  
Rušitev dela objekta, rekonstrukcija in izgradnja  
prizidka k OŠ Milana Šuštaršiča  
Naslov:  
Štembalova ulica 2a, 1113 Ljubljana

Vrsta projektne dokumentacije in vrsta načrta:  
NAČRT OPREME


Vsebinska risba in merilo:  
Načrt notranje opreme pedagoških kabinetov  
PISALNI NIZ Z GARDEROBAMI IN OMARAMI  
1:25

Datum: maj 2023 Stran: 07

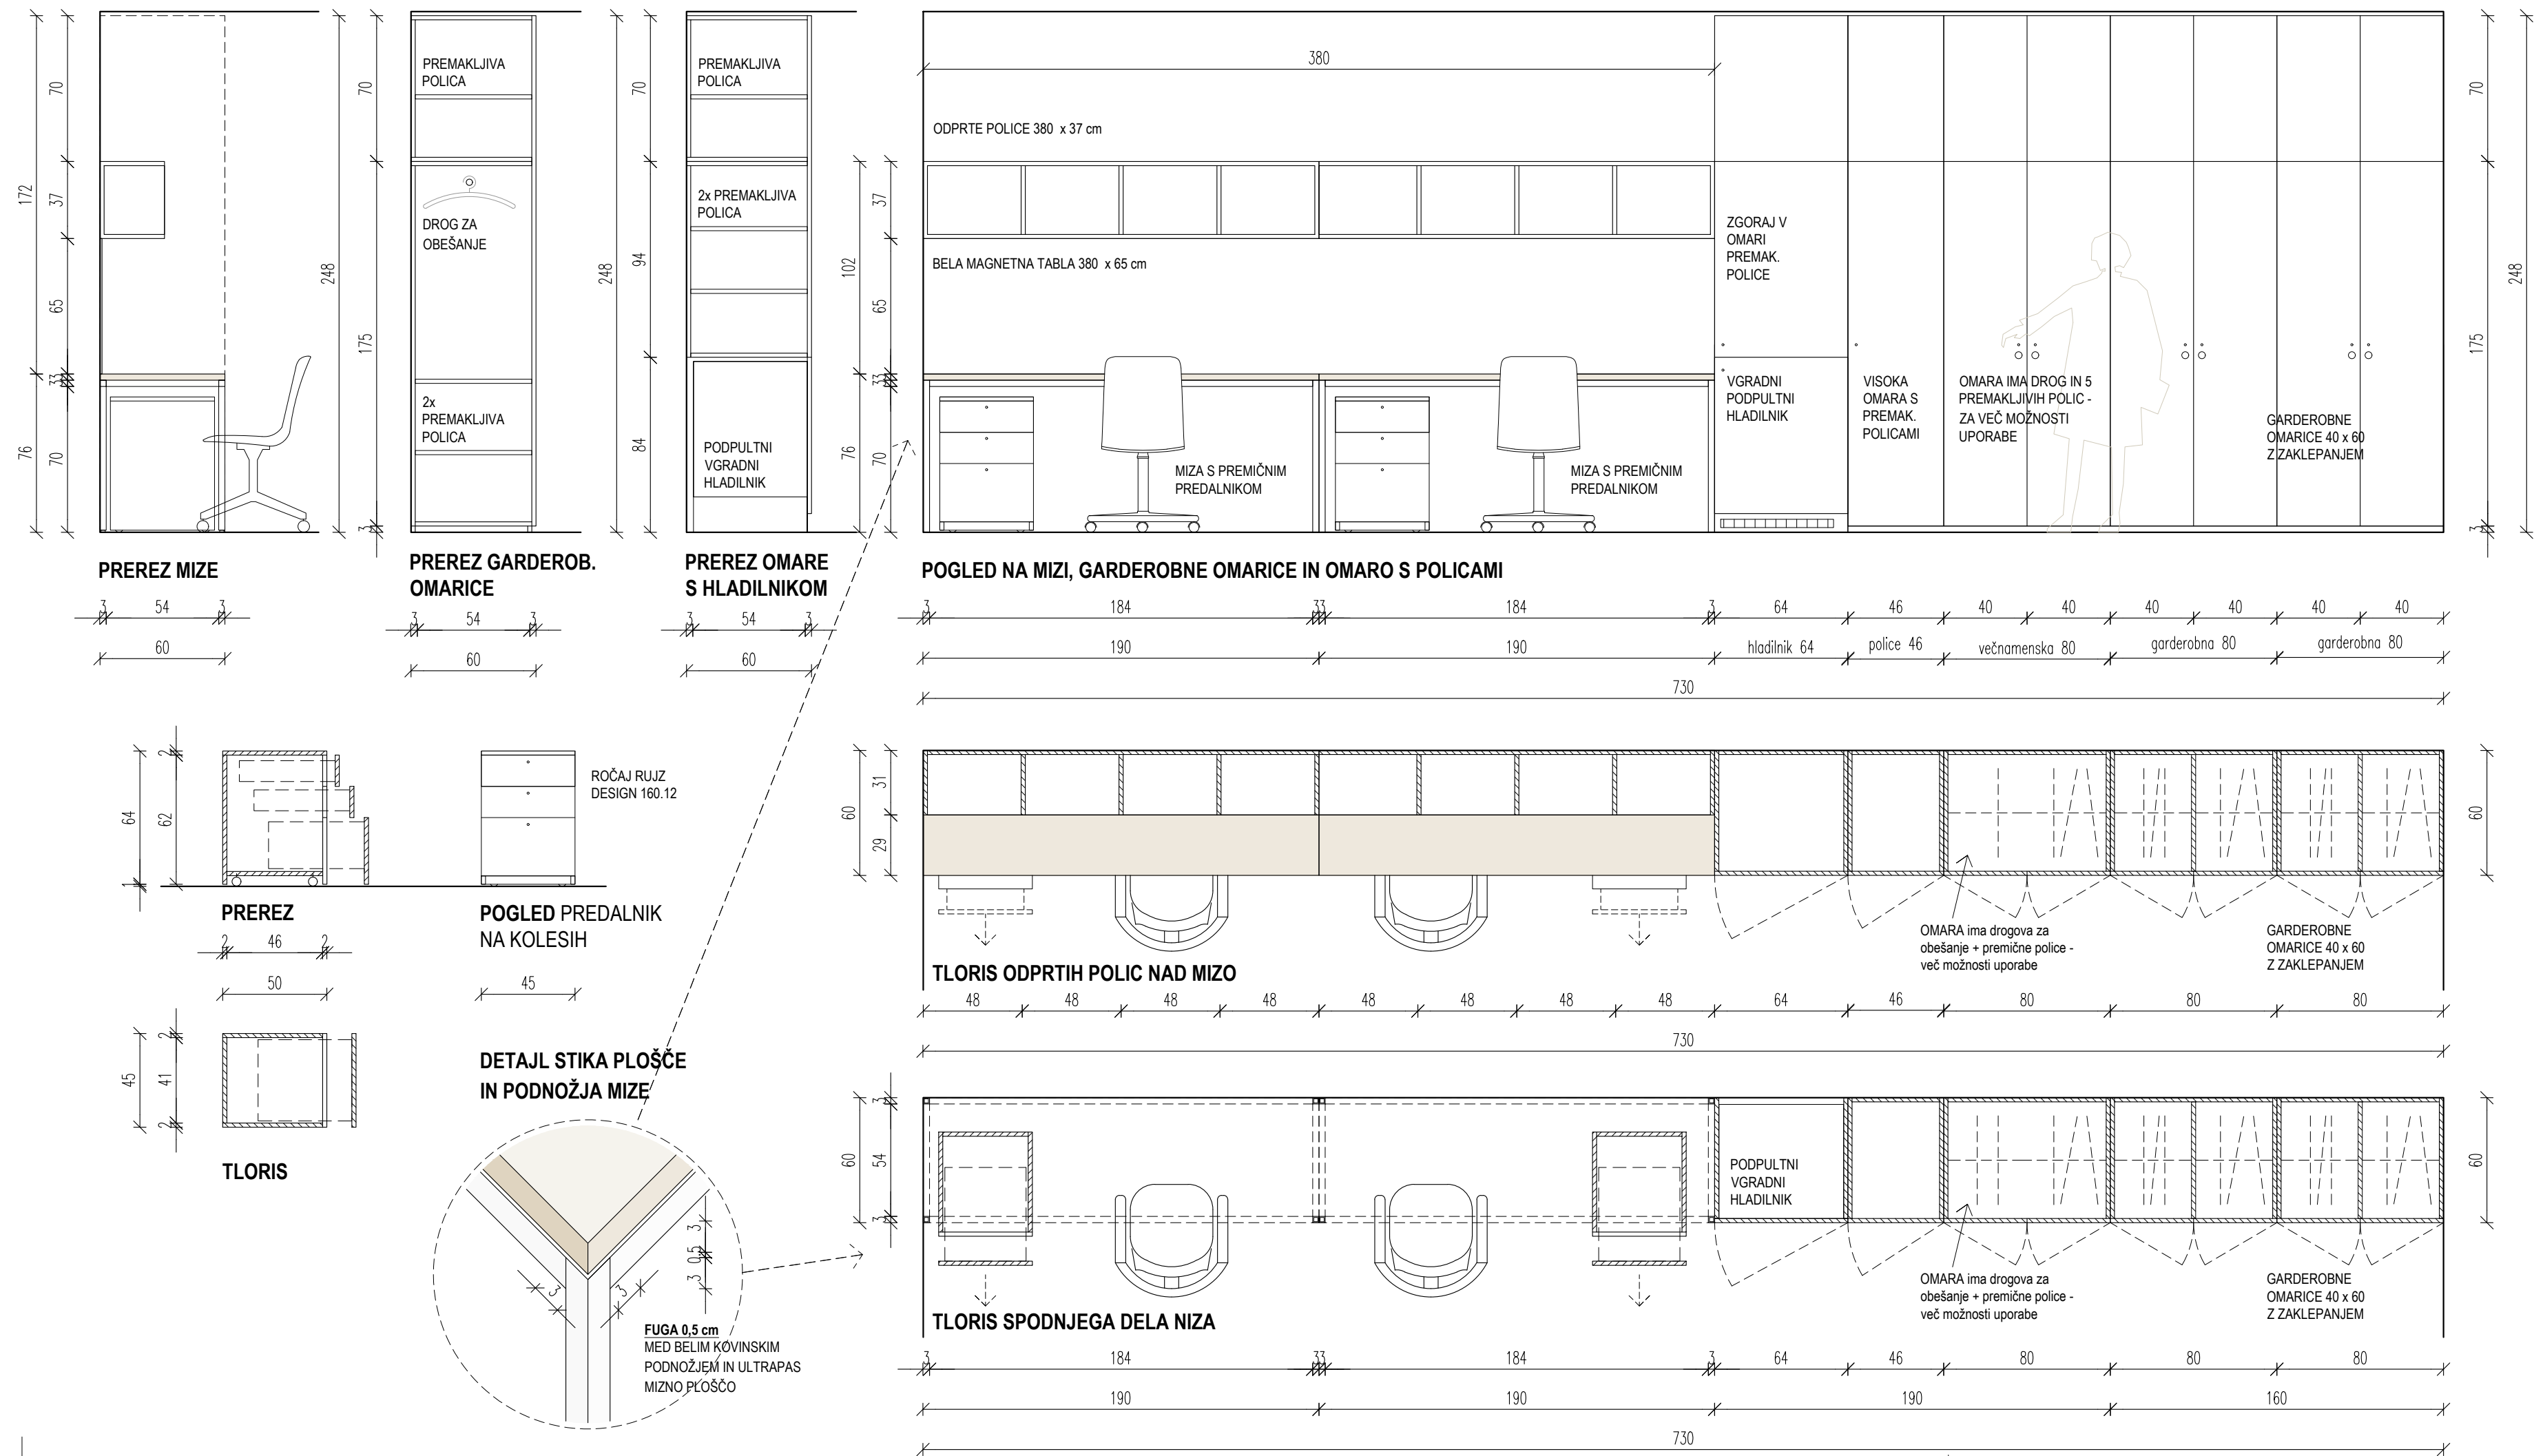

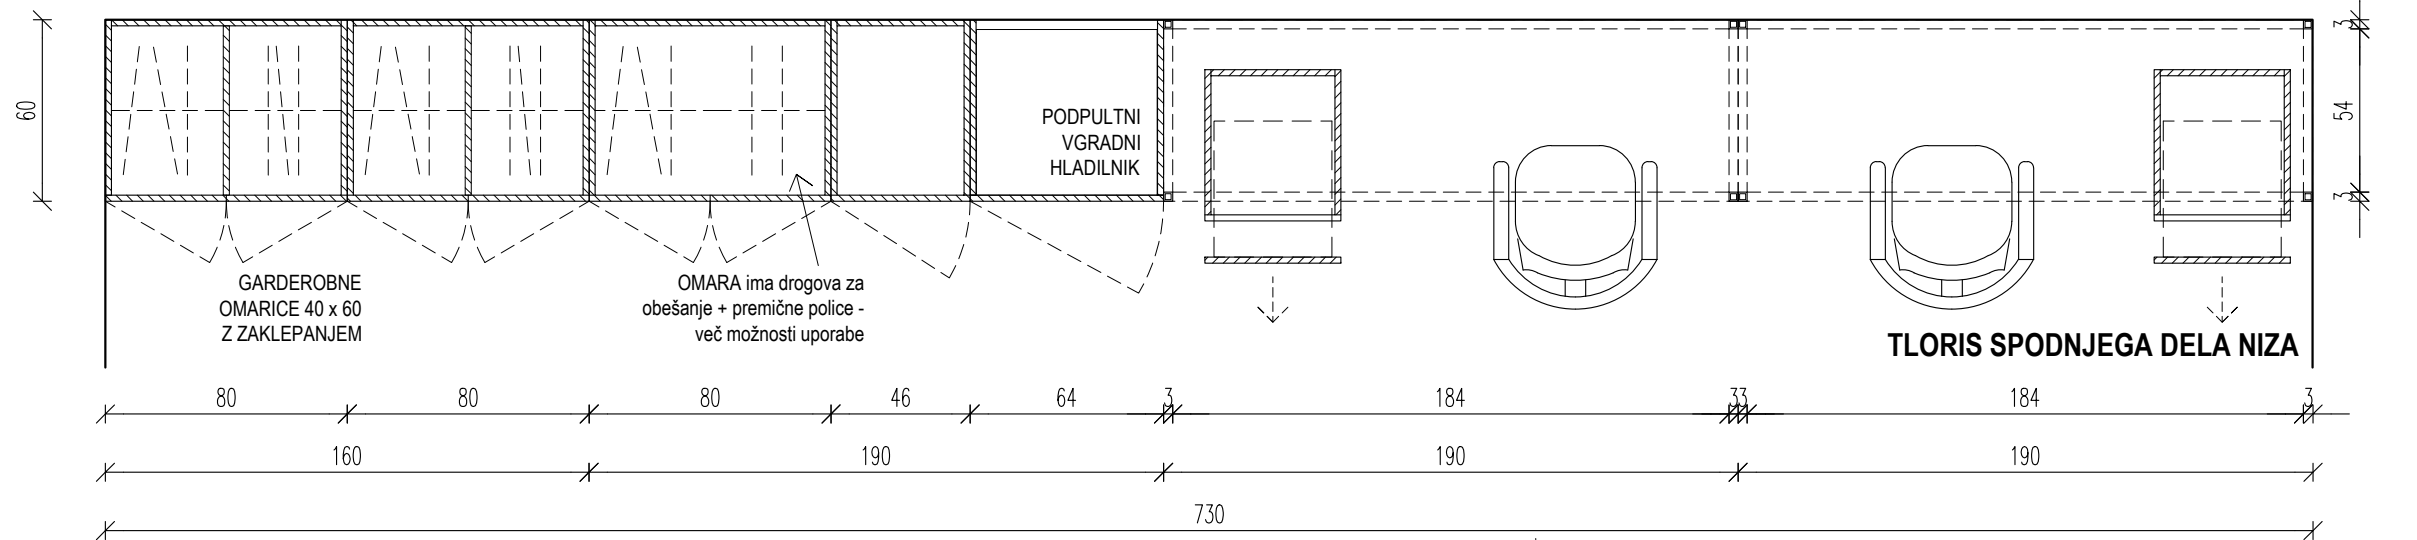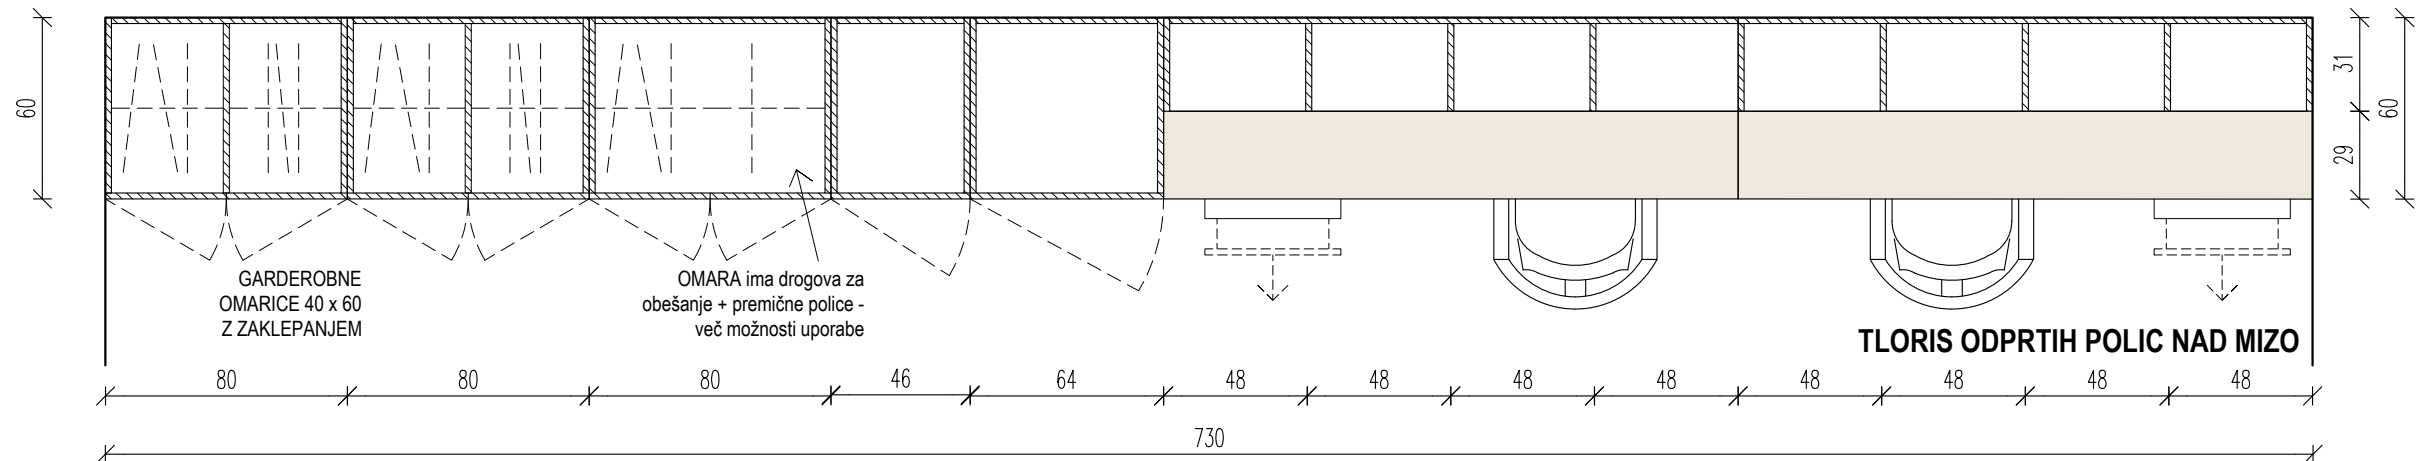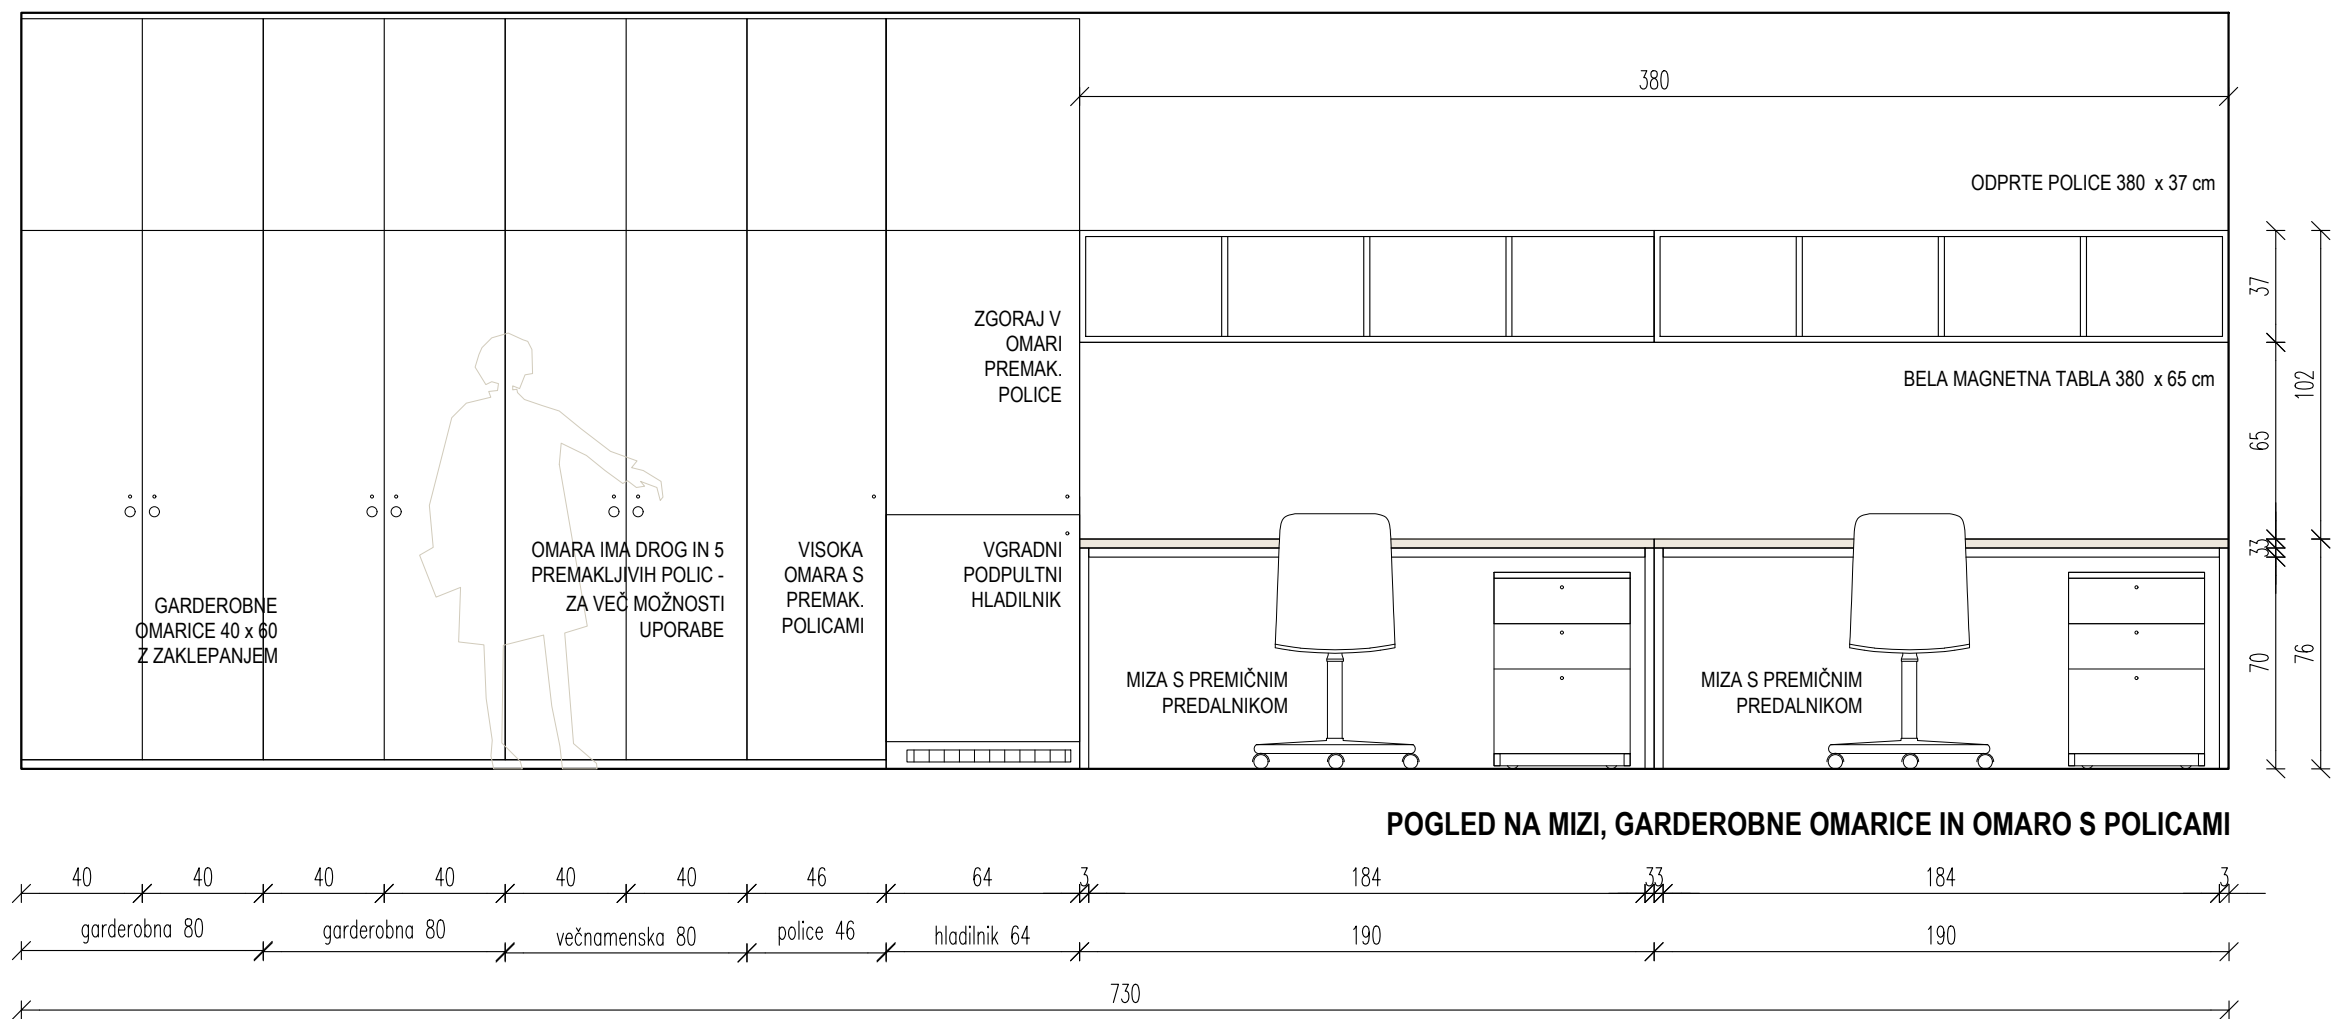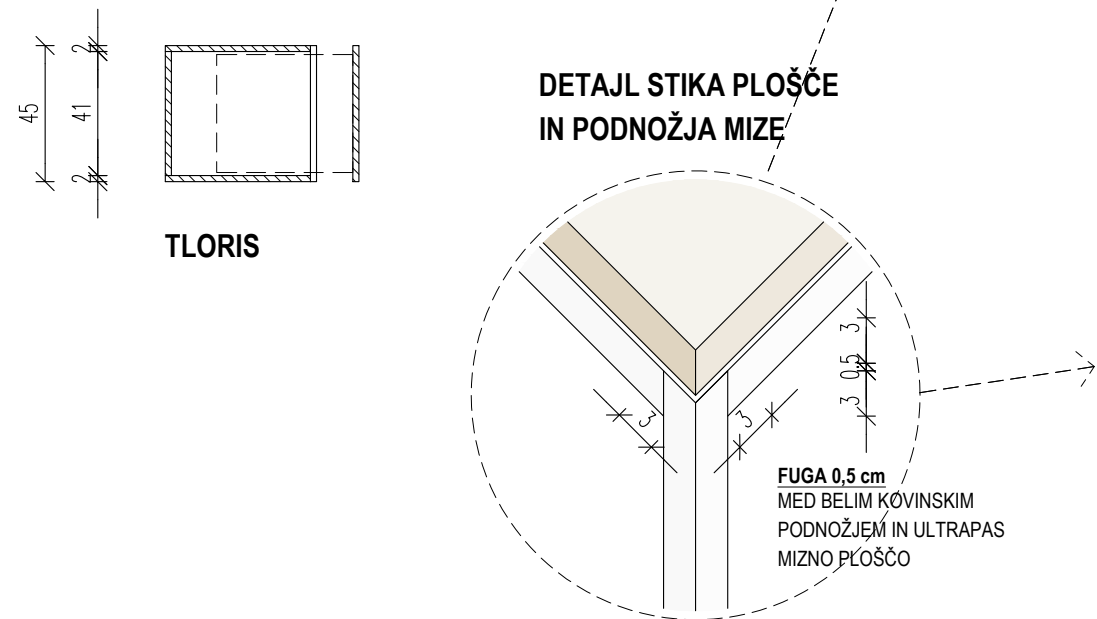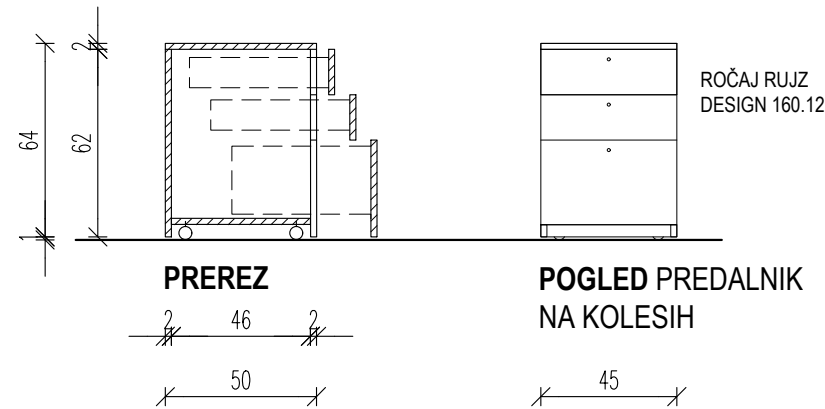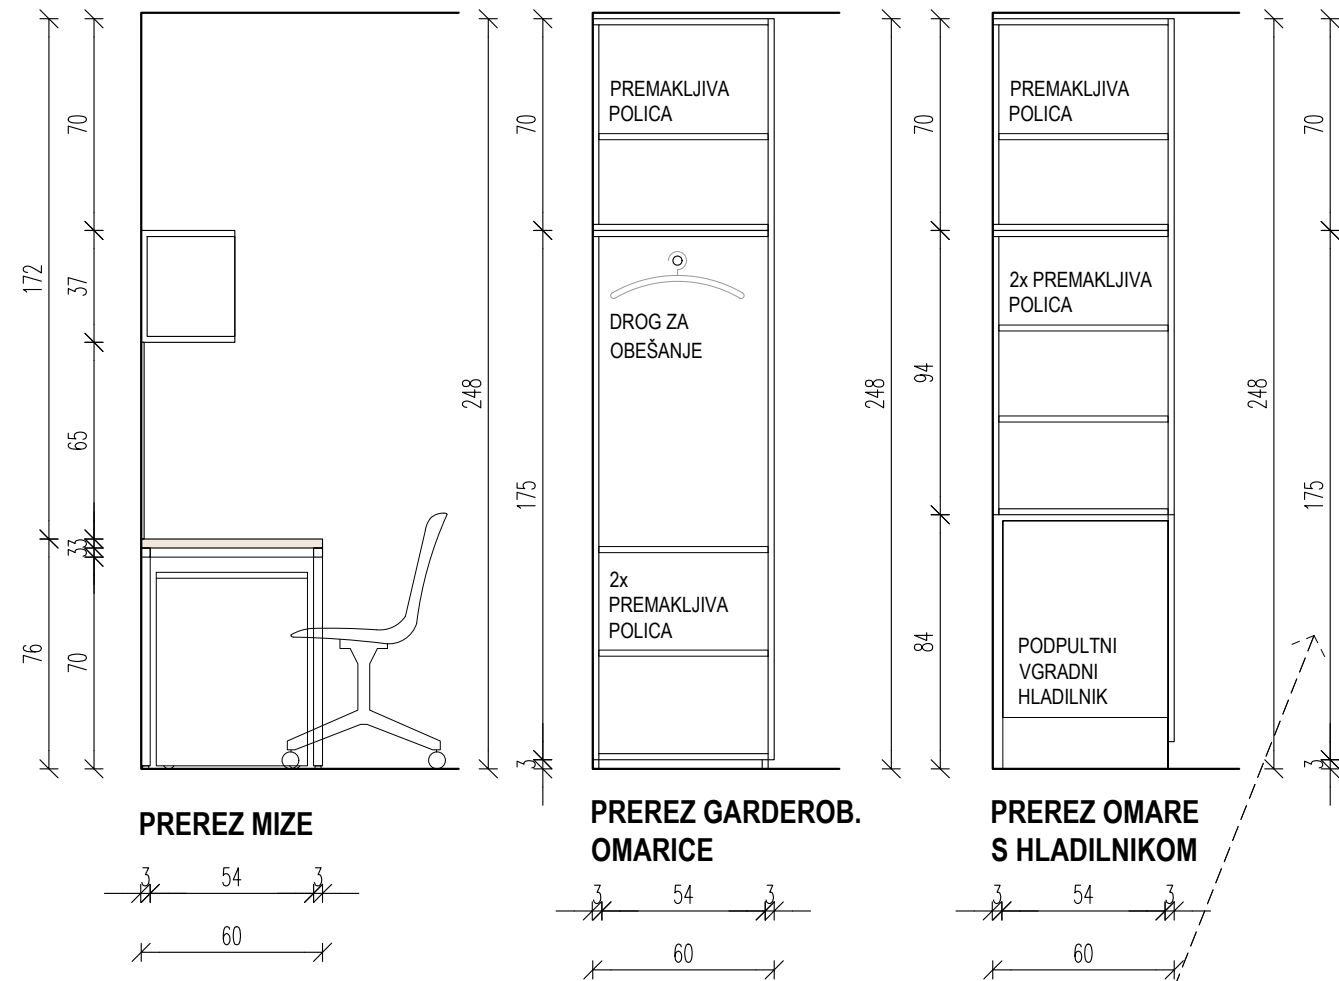

PRIZIDAVA  
OŠ MILANA  
ŠUŠTARŠIČA

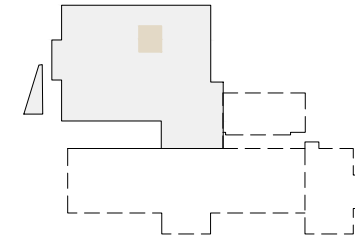

NOTRANJA OPREMA

K33 PEDAGOŠKI KABINET

- GARDEROBNE OMARICE
- VEČNAMENSKA OMARA
- OMARA S POLICAMI
- VGRADNI HLADILNIK
- MIZI Z OBLOGO, POLICAMI IN PREMIČNIMA PREDALNIKOMA

© CURK ARHITEKTURA

Projektant:  
CURK ARHITEKTURA, NAČRTOVANJE,  
OBLIKOVANJE IN SVETOVANJE d.o.o.  
Ukmarjeva ulica 4, 1000 Ljubljana  
m: 031 750 501, t: 01 600 20 80  
e: curk@curk.arhitektura.si

Pooblaščen arhitektka: Jožica Curk u.d.i.a. A 0500  
Sodelavec:

Id. številka projekta: 18/22

Naziv gradnje:  
PRIZIDAVA OŠ MILANA ŠUŠTARŠIČA  
Rušitev dela objekta, rekonstrukcija in izgradnja  
prizidka k OŠ Milana Šuštaršiča  
Naslov:  
Štembalova ulica 2a, 1113 Ljubljana


Vrsta projektna dokumentacije in vrsta načrta:  
NAČRT OPREME

Vsebina risbe in merilo:  
Načrt notranje opreme pedagoških kabinetov  
PISALNI NIZ Z GARDEROBAMI IN OMARAMI  
1:25

Datum: maj 2023

Stran: 08

PRIZIDAVA  
OŠ MILANA  
ŠUŠTARŠIČA

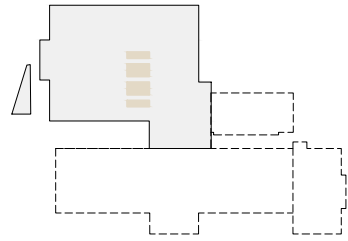

NOTRANJA OPREMA

K34, K36, K37, K39, K40, K42  
G A R D E R O B E

© CURK ARHITEKTURA

Projektant:  
CURK ARHITEKTURA, NAČRTOVANJE,  
OBLIKOVANJE IN SVETOVANJE d.o.o.  
Ukmarjeva ulica 4, 1000 Ljubljana  
m: 031 750 501, t: 01 600 20 80  
e: curk@curkarhitektura.si

Pooblaščenarhitektka: Jožica Curk u.d.i.a. A 0500  
Sodelavec:

Id. številka projekta: 18/22


Naziv gradnje:  
PRIZIDAVA OŠ MILANA ŠUŠTARŠIČA  
Rušitev dela objekta, rekonstrukcija in izgradnja  
prizidka k OŠ Milana Šuštaršiča  
Naslov:  
Štembalova ulica 2a, 1113 Ljubljana

Vrsta projektne dokumentacije in vrsta načrta:  
NAČRT OPREME

Vsebina risbe in merilo:  
Načrt notranje opreme garderob  
1:50


Datum: maj 2023

Stran: 09

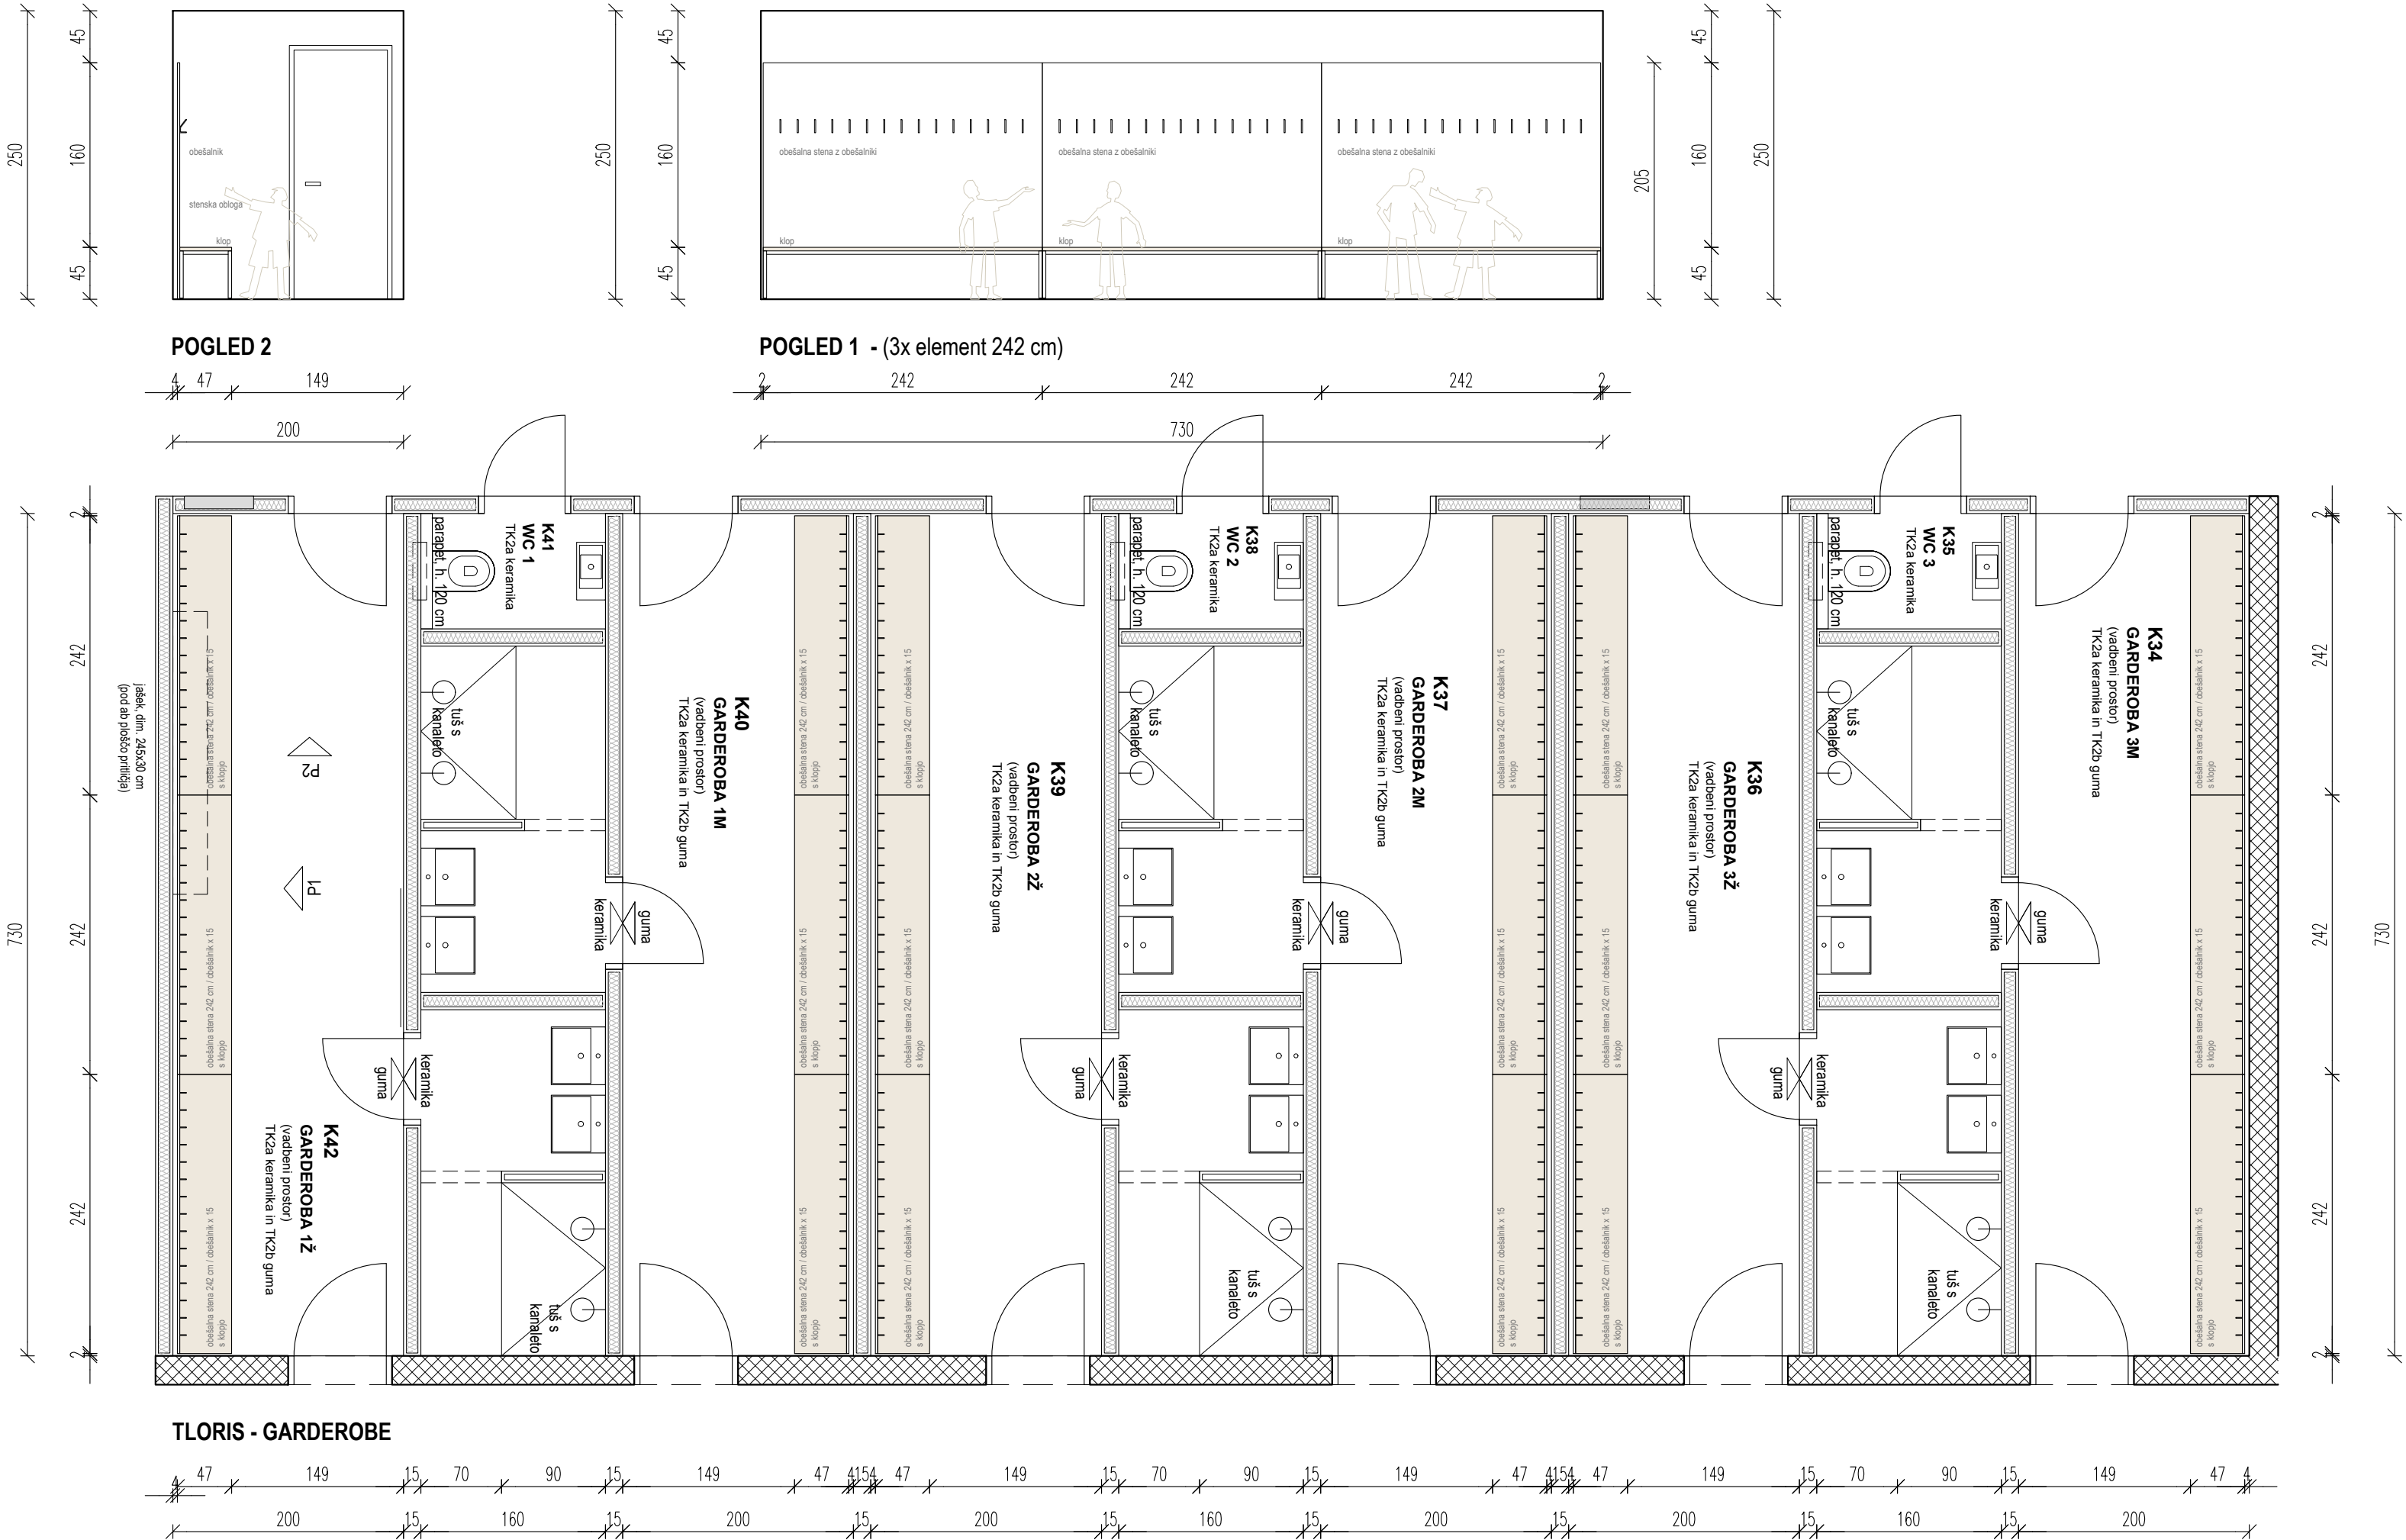



# PRIZIDAVA OŠ MILANA ŠUŠTARŠIČA

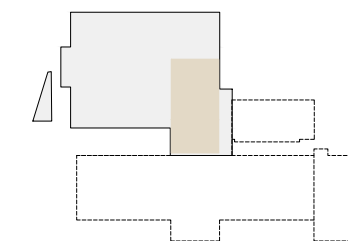

## NOTRANJA OPREMA

### P3 - JEDILNICA P4 - VEČNAMENSKI PROSTOR

## © CURK ARHITEKTURA

Projektant:  
CURK ARHITEKTURA, NAČRTOVANJE,  
OBLIKOVANJE IN SVETOVANJE d.o.o.  
Ukmarjeva ulica 4, 1000 Ljubljana  
m: 031 750 501, t: 01 600 20 80  
e: curk@curkarhitektura.si

Pooblaščen arhitektka: Jožica Curk u.d.i.a. A 0500  
Sodelavec:

Id. številka projekta: 18/22



Naziv gradnje:  
PRIZIDAVA OŠ MILANA ŠUŠTARŠIČA  
Rušitev dela objekta, rekonstrukcija in izgradnja  
prizidka k OŠ Milana Šuštaršiča  
Naslov:  
Štembalova ulica 2a, 1113 Ljubljana

Vrsta projektne dokumentacije in vrsta načrta:  
NAČRT OPREME


Vsebina risbe in merilo:  
Načrt notranje opreme jedilnice  
in večnamenskega prostora  
1:100

Datum: maj 2023

Stran: 10

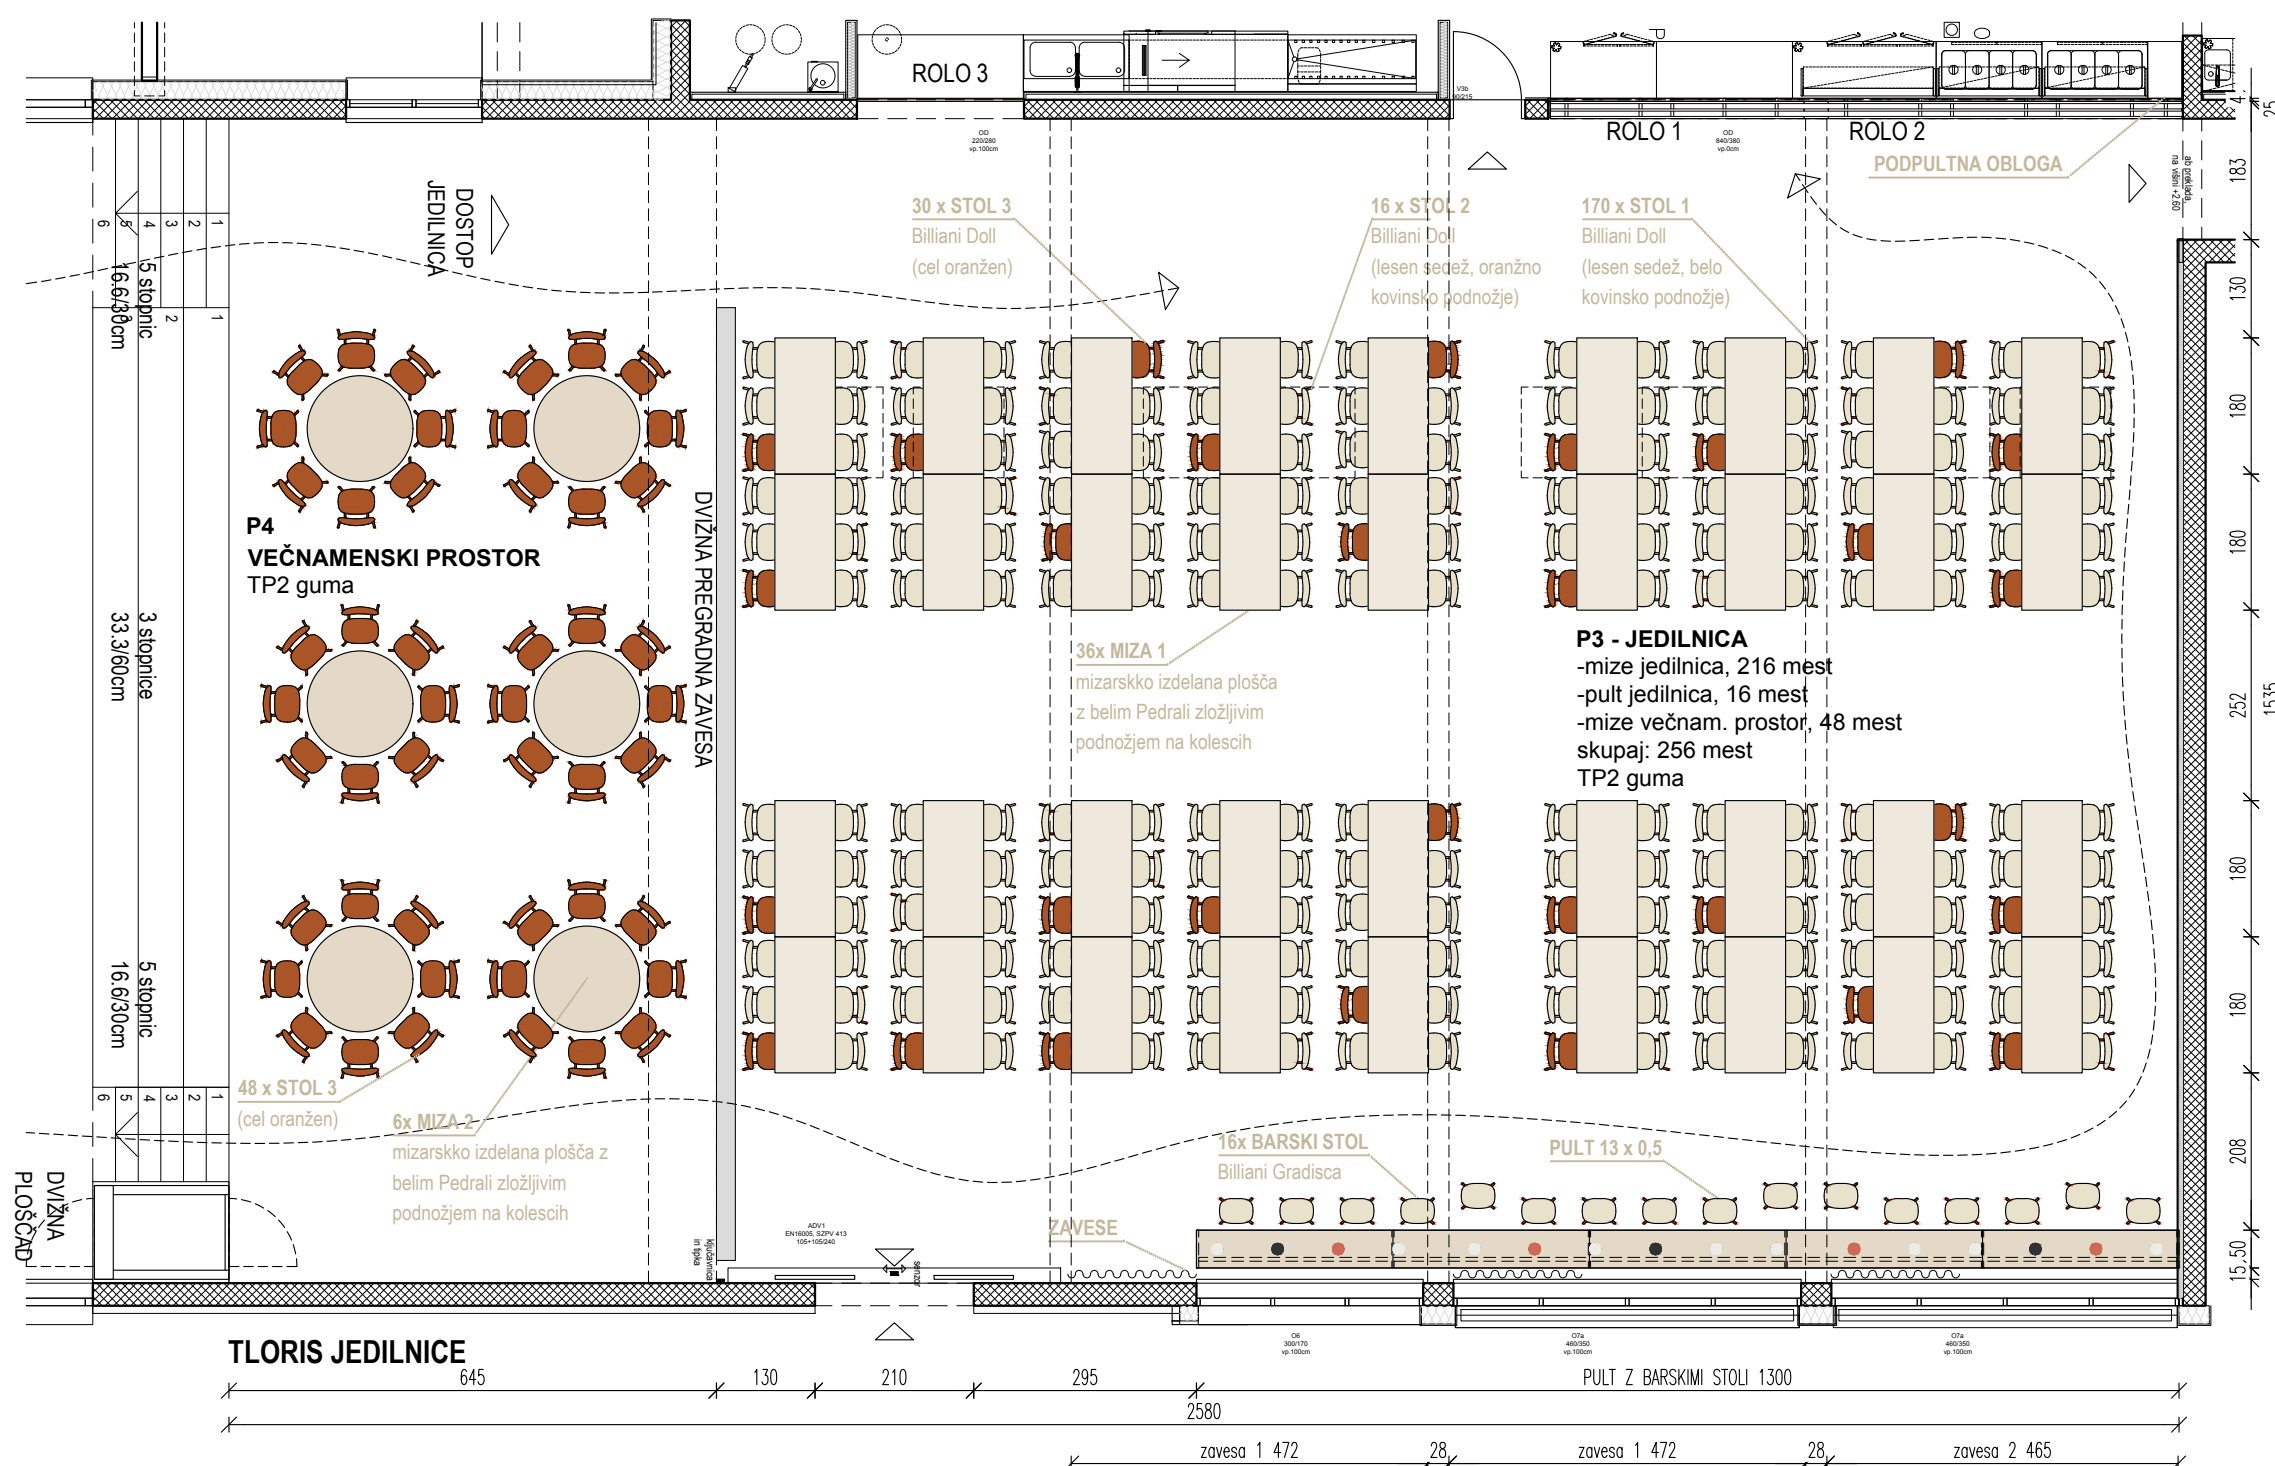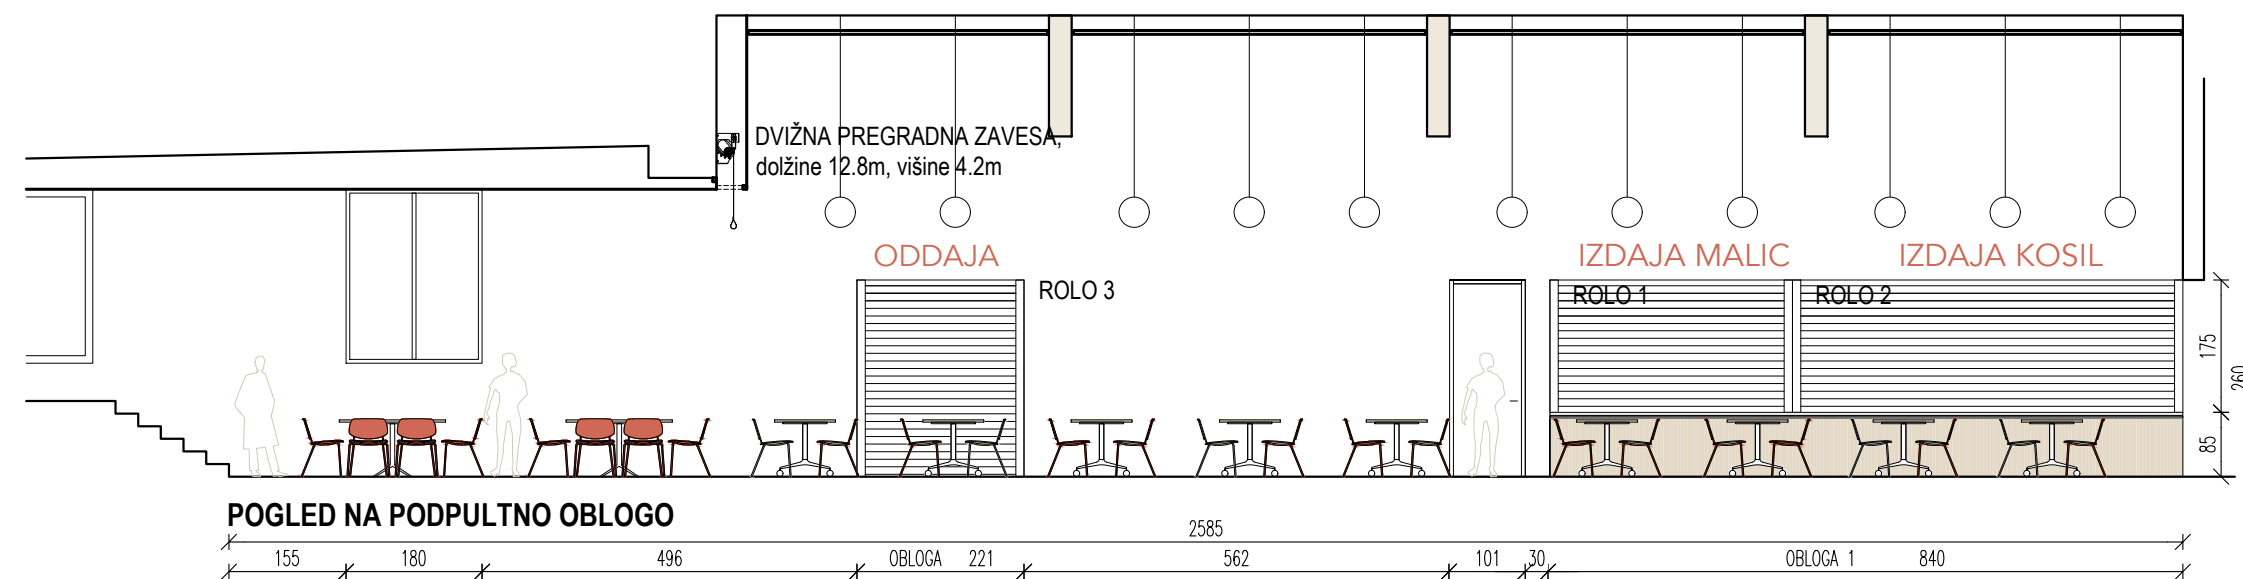


# PRIZIDAVA OŠ MILANA ŠUŠTARŠIČA


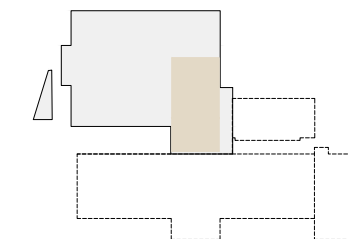


## NOTRANJA OPREMA

### P3 - JEDILNICA P4 - VEČNAMENSKI PROSTOR

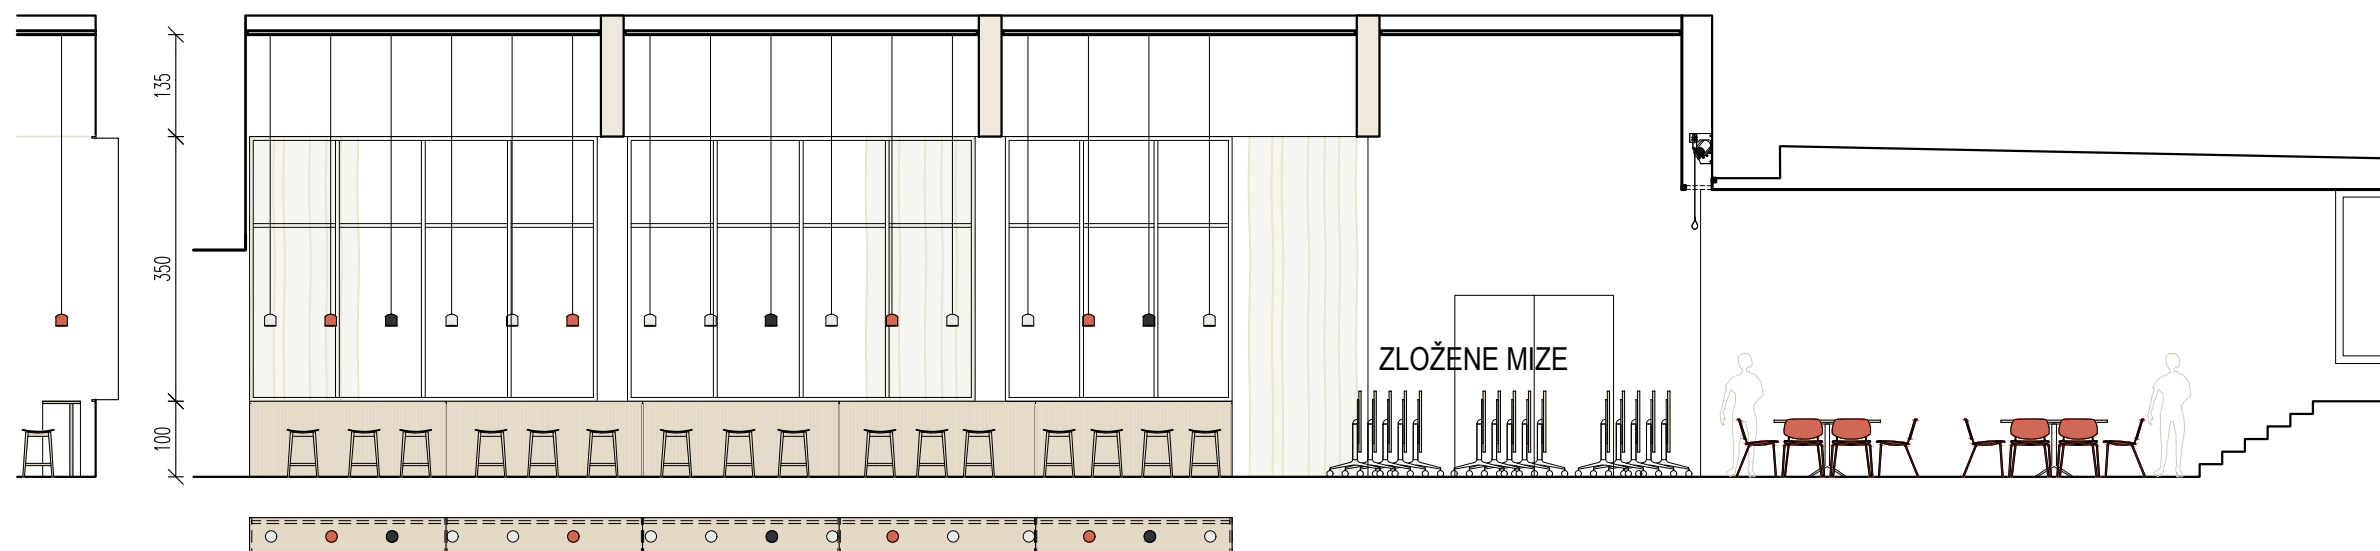

POGLED NA PULT Z BARSKIMI STOLI V JEDILNICI

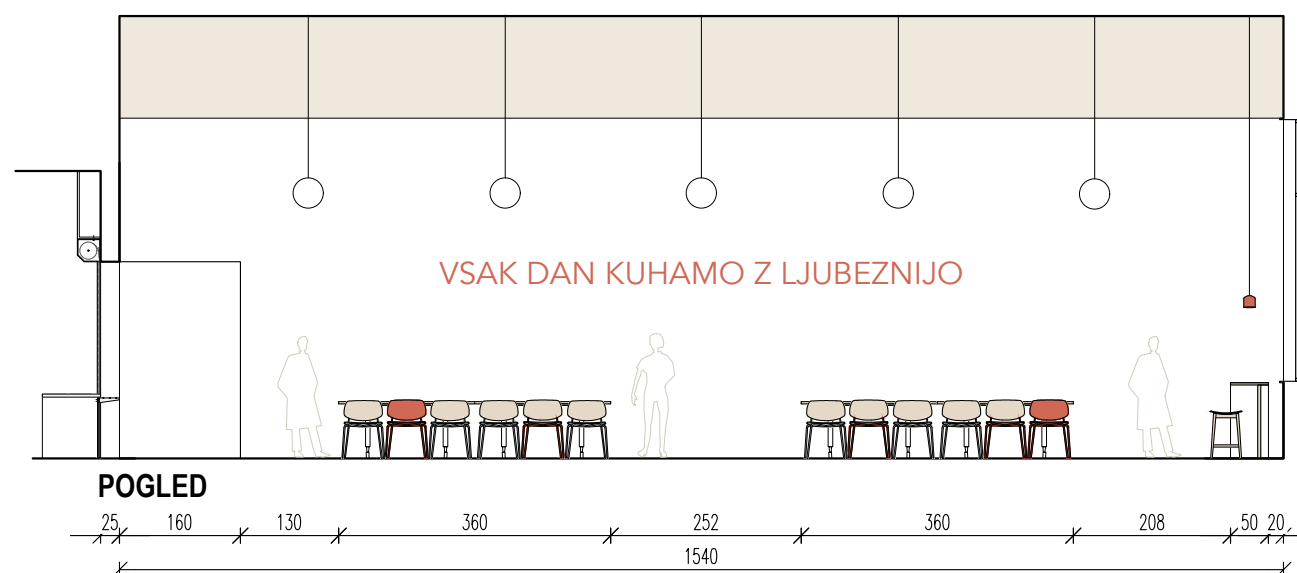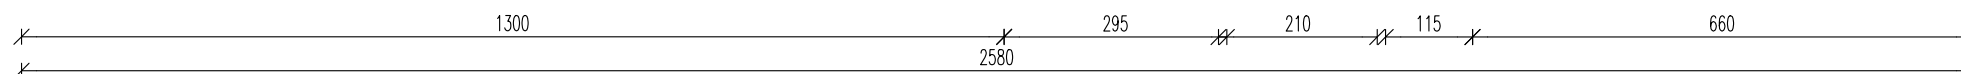

POGLED

## © CURK ARHITEKTURA

Projektant:  
CURK ARHITEKTURA, NAČRTOVANJE,  
OBLIKOVANJE IN SVETOVANJE d.o.o.  
Ukmarjeva ulica 4, 1000 Ljubljana  
m: 031 750 501, t: 01 600 20 80  
e: curk@curkarhitektura.si

Pooblaščen arhitektka: Jožica Curk u.d.i.a. A 0500  
Sodelavec:

Id. številka projekta: 18/22


Naziv gradnje:  
PRIZIDAVA OŠ MILANA ŠUŠTARŠIČA  
Rušitev dela objekta, rekonstrukcija in izgradnja  
prizidka k OŠ Milana Šuštaršiča  
Naslov:  
Štembalova ulica 2a, 1113 Ljubljana

Vrsta projektne dokumentacije in vrsta načrta:  
NAČRT OPREME


Vsebina risbe in merilo:  
Načrt notranje opreme jedilnice  
in večnamenskega prostora  
1:100

Datum: maj 2023


Stran: 11

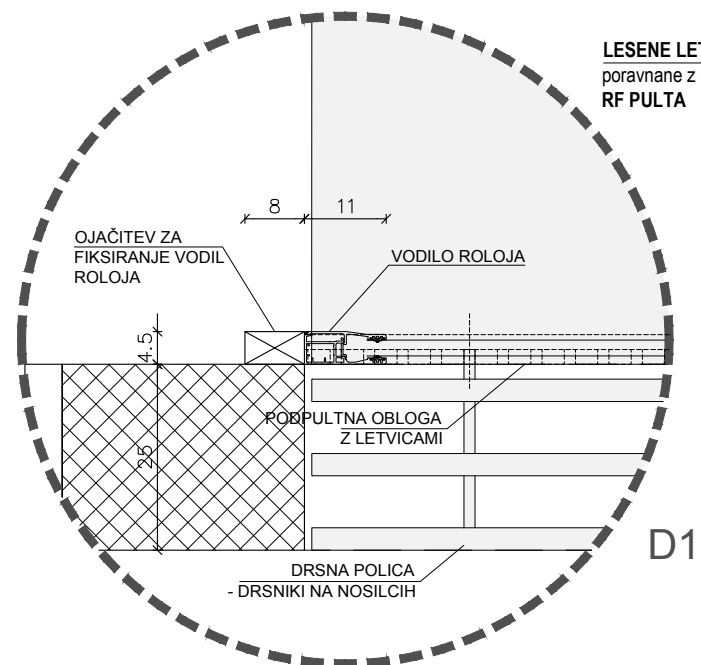


DETAJL D1 M 1:10  
na nivoju pulta

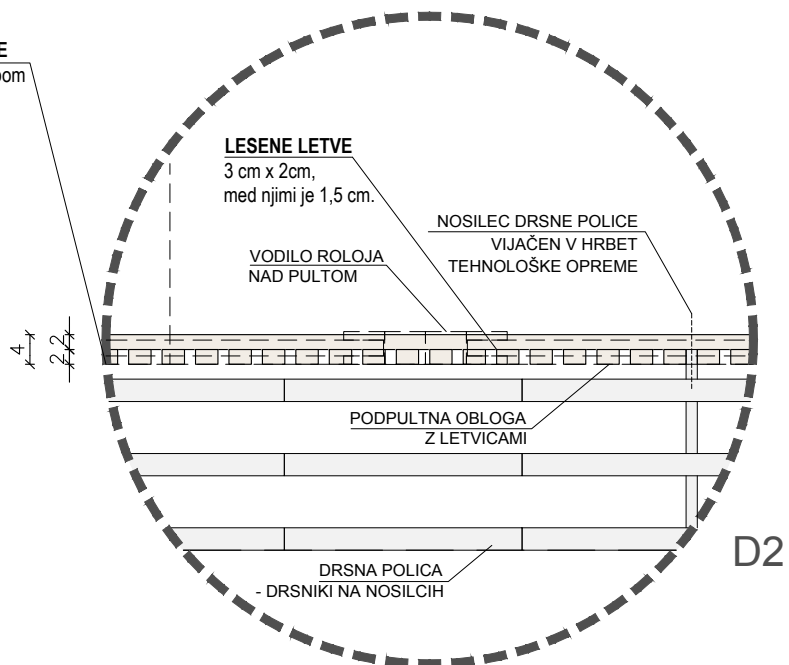


DETAJL D2 M 1:10  
pod nivojem pulta

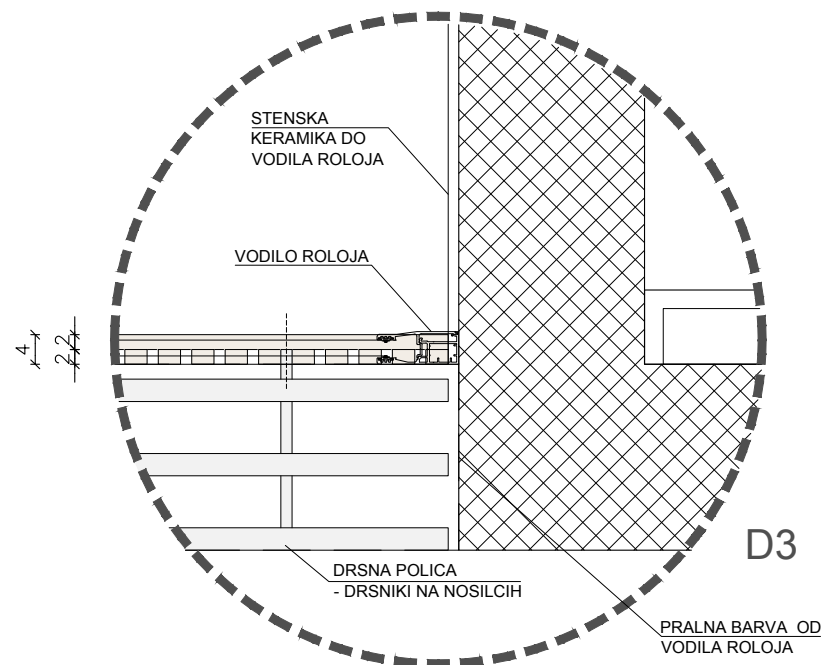


DETAJL D3 M 1:10  
na nivoju pulta

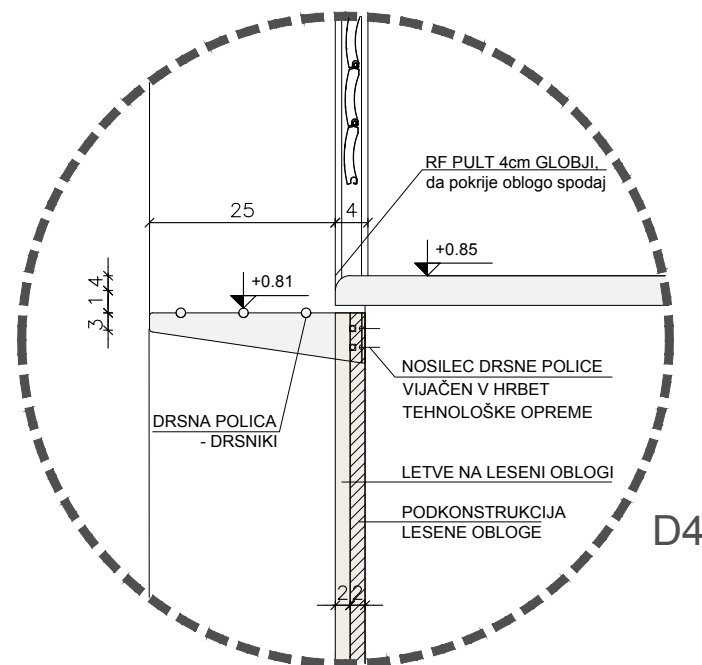

DETAJL D4 M 1:10

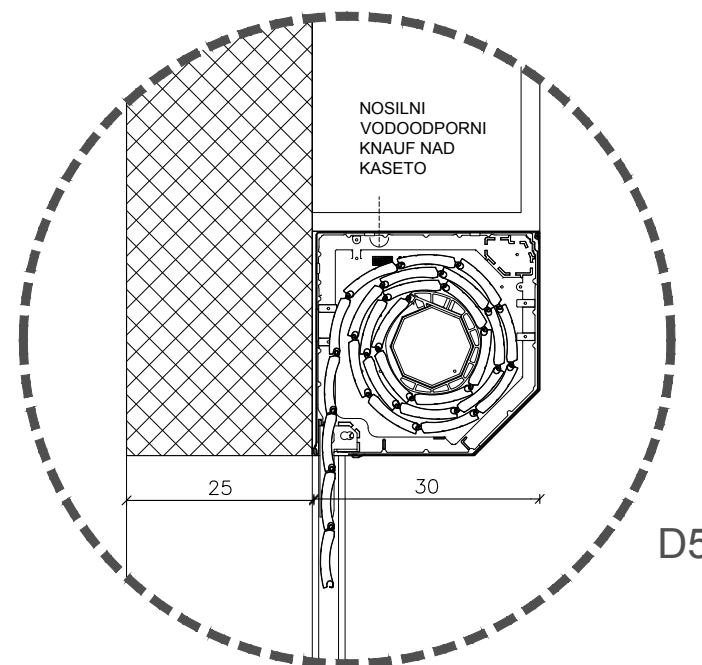


DETAJL D5 M 1:10

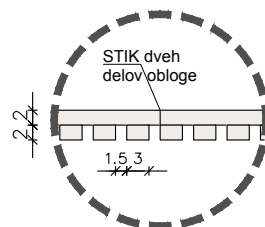



STIK DELOV  
OBLOGE M 1:10

MIZARSKA OBLOGA bo pritrjena na tipsko tehnologijo. Mesta pritrdjevanja bodo določena v tehnologiji. Mizar mora predhodno izmeriti mesta pritrdjevanja in leseno fasado dokončati ob montaži.


## POGLED ROLO 3

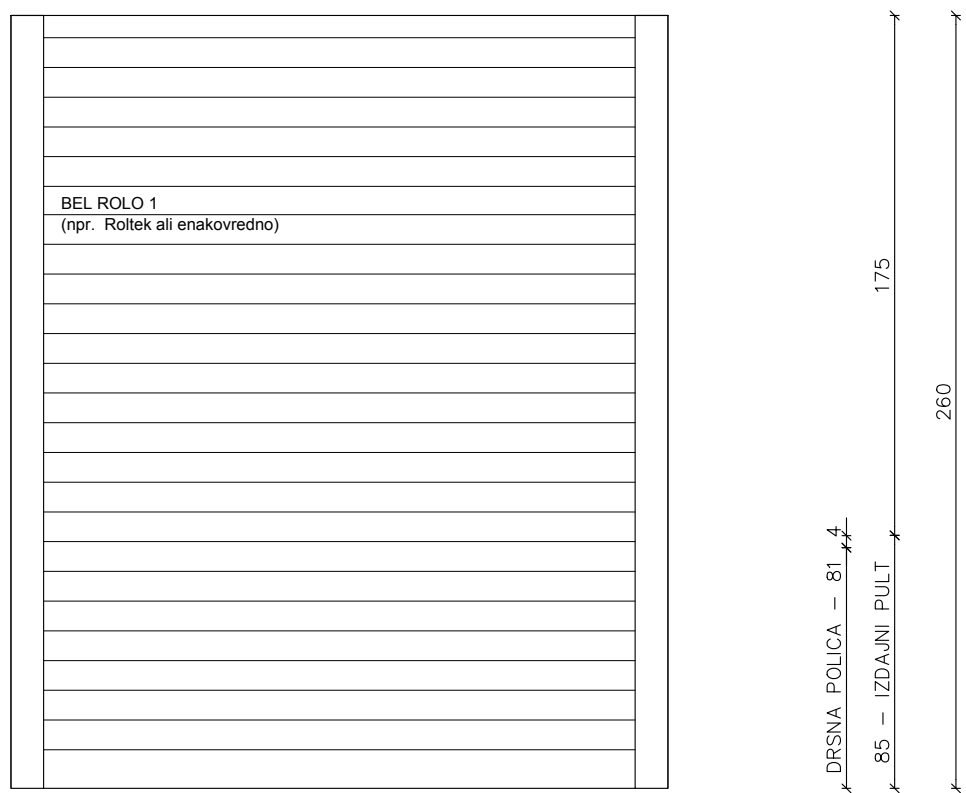

## POGLED ROLOJA ODDAJA PLADNOV

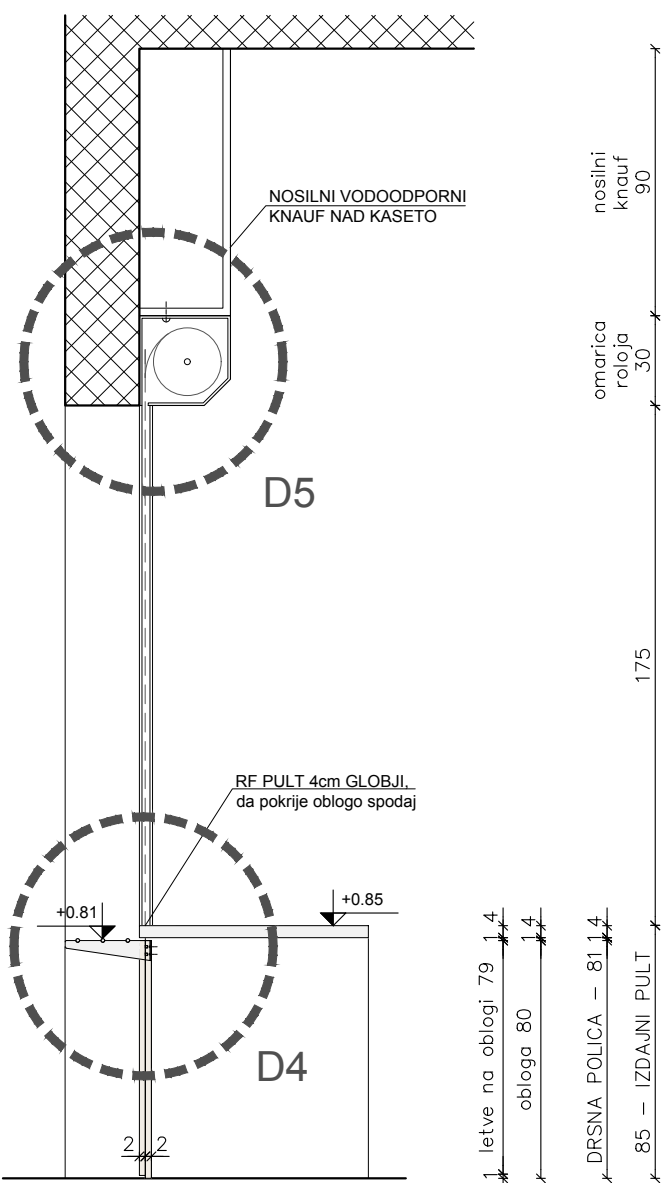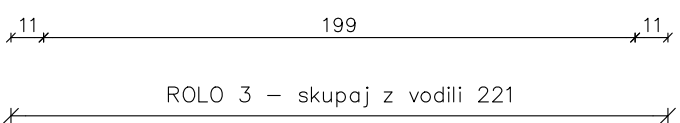


## PREREZ

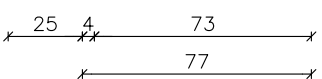


MIZARSKA OBLOGA bo pritrjena na tipsko tehnologijo. Mesta pritrdjevanja bodo določena v tehnologiji. Mizar mora predhodno izmeriti mesta pritrdjevanja in leseno fasado dokončati ob montaži.


## POGLED ROLO 1

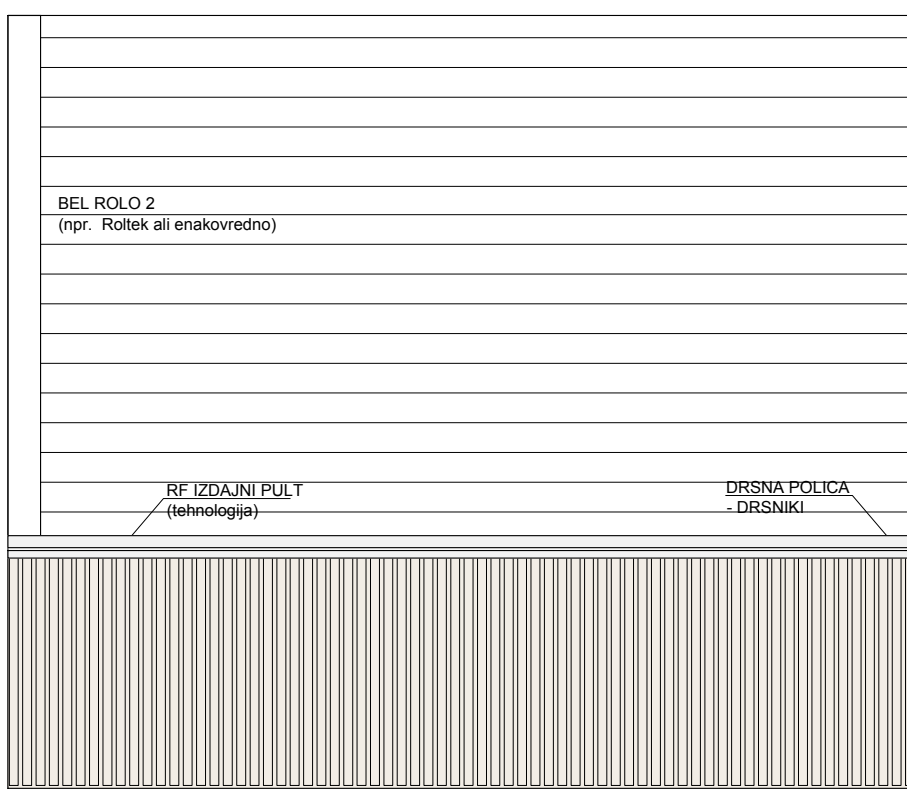


## POGLED PODPULTNA OBLOGA 1

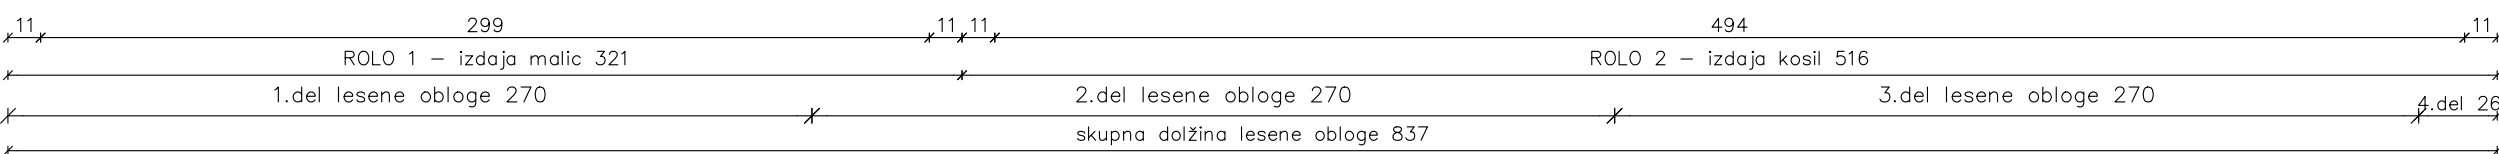



## POGLED ROLO 2

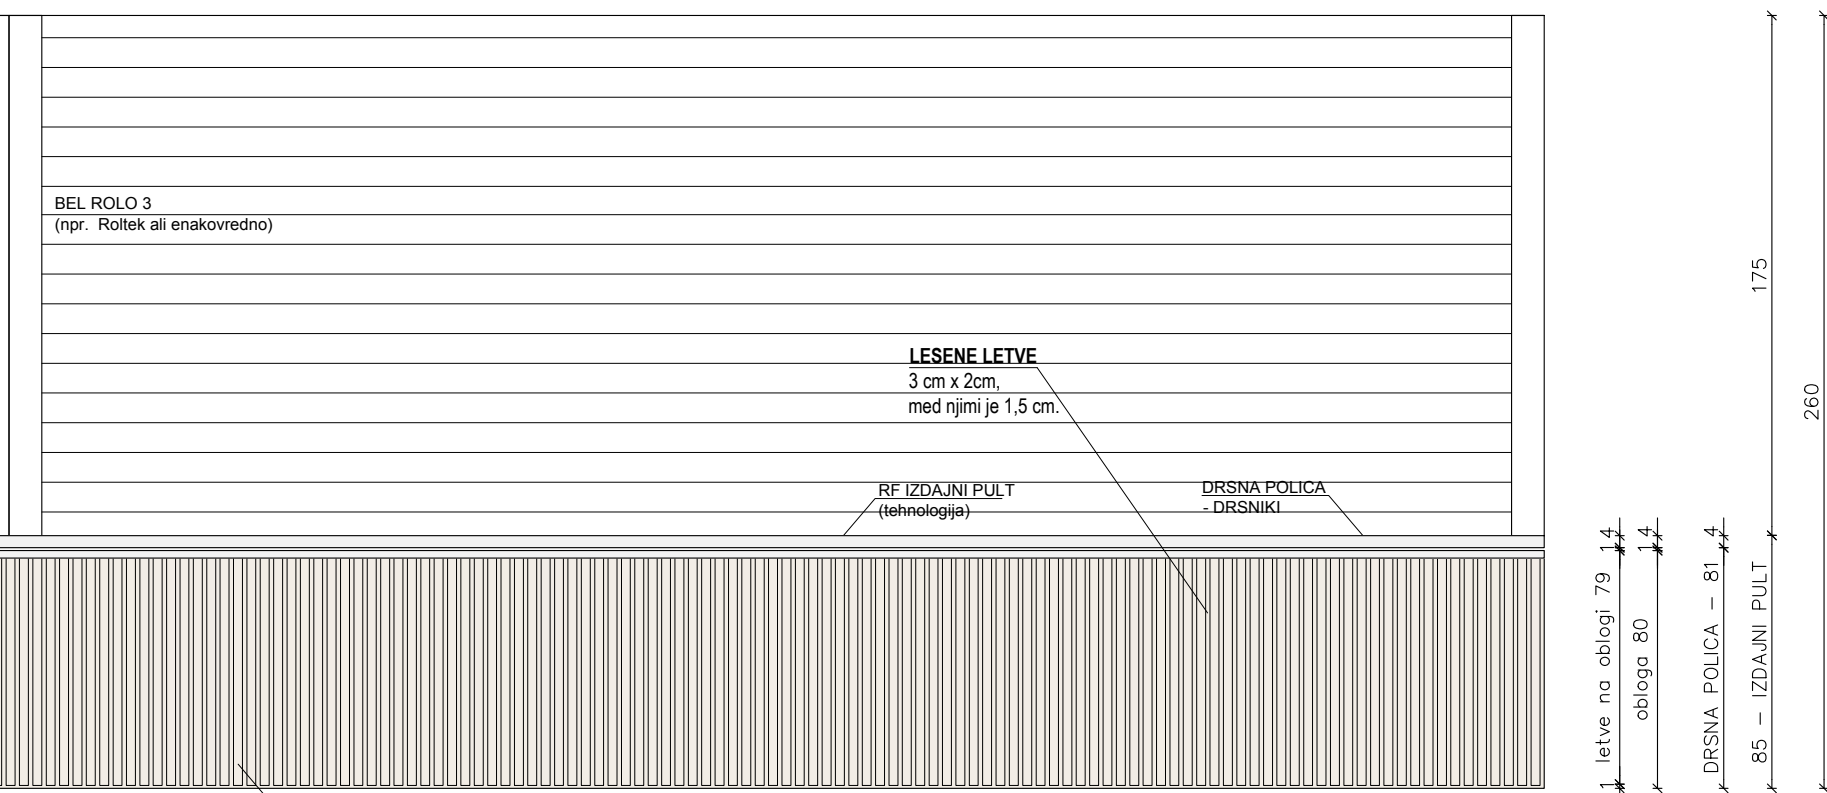


## POGLED PODPULTNA OBLOGA 1

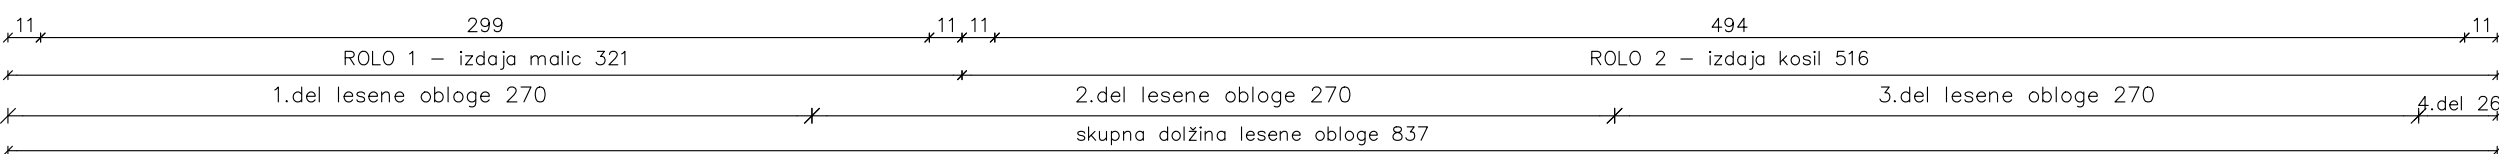


## TLORIS ROLOJA 3 - ODDAJE PLADNOV

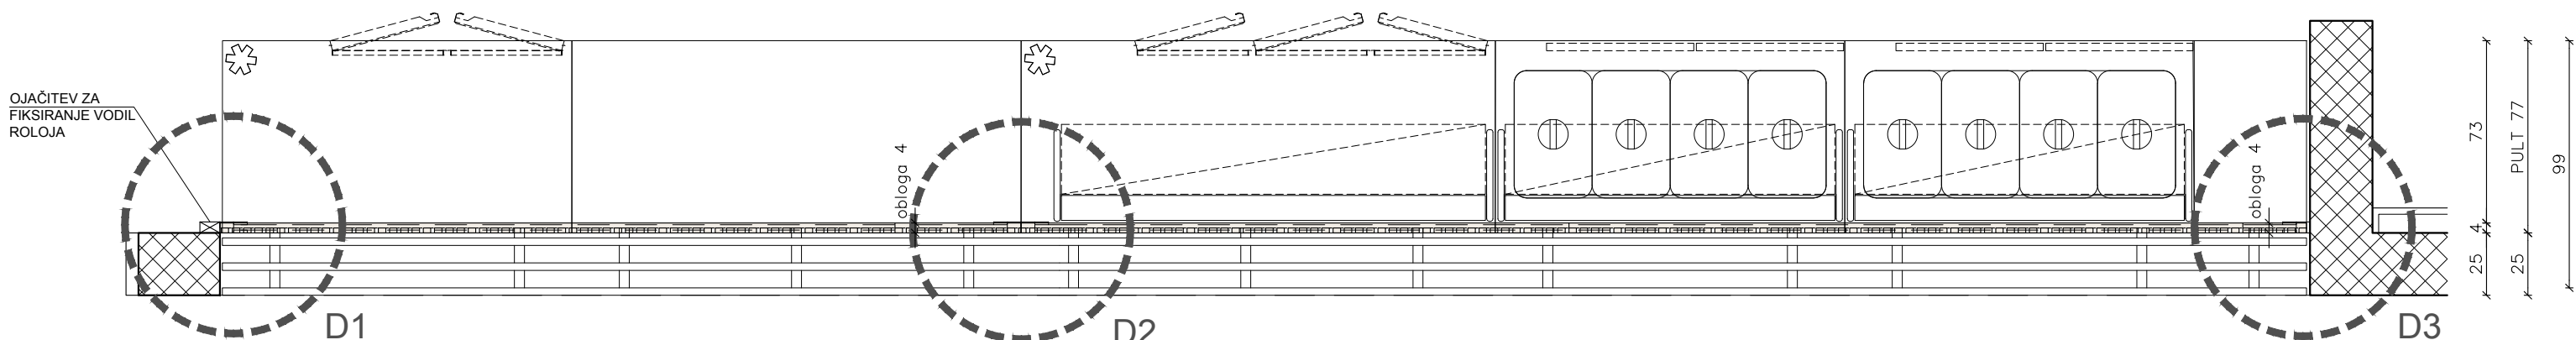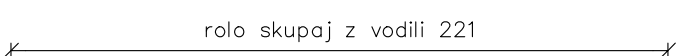

## TLORIS PODPULTNA OBLOGA + ROLO 1, ROLO 2

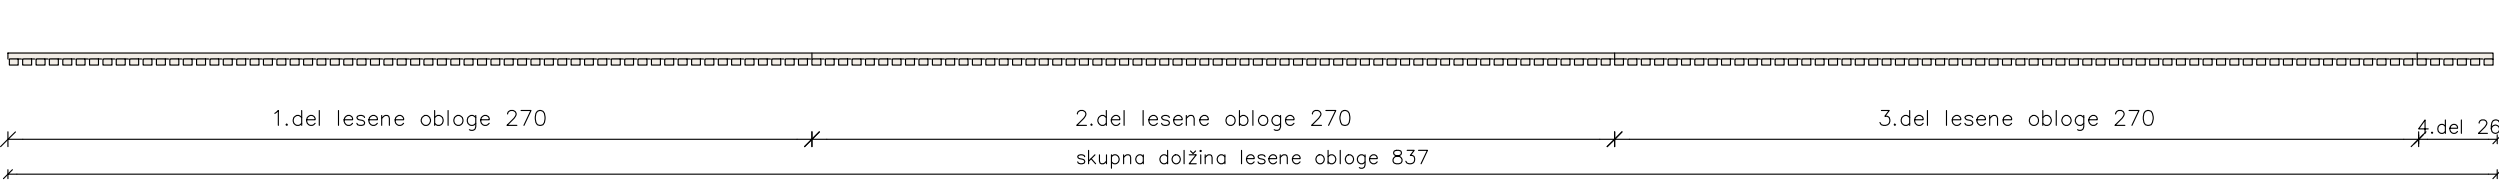

## PRIZIDAVA OŠ MILANA ŠUŠTARŠIČA

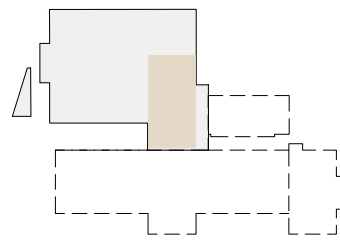

## NOTRANJA OPREMA

### P 3 - JEDILNICA P4 - VEČNAMENSKI PROSTOR

- OBLOGA 1
- ROLO 1
- ROLO 2

## ©CURK ARHITEKTURA

Projektant:  
CURK ARHITEKTURA, NAČRTOVANJE,  
OBLIKOVANJE IN SVETOVANJE d.o.o.  
Ukmarjeva ulica 4, 1000 Ljubljana  
m: 031 750 501, t: 01 600 20 80  
e: curk@curkarhitektura.si

Pooblaščen arhitektka: Jožica Curk u.d.i.a. A 0500  
Sodelavec:

Id. števila projekta: 18/22

Naziv gradnje:  
PRIZIDAVA OŠ MILANA ŠUŠTARŠIČA  
Rušitev dela objekta, rekonstrukcija in izgradnja  
prizidka k OŠ Milana Šuštaršiča  
Naslov:  
Štembalova ulica 2a, 1113 Ljubljana


Vrsta projektna dokumentacije in vrsta načrta:  
NAČRT OPREME

Vsebinske risbe in merilo:  
Načrt notranje opreme jedilnice  
in večnamenskega prostora - OBLOGA 1 IN 2  
1:25

Datum: maj 2023

Stran: 12

PRIZIDAVA  
OŠ MILANA  
ŠUŠTARŠIČA

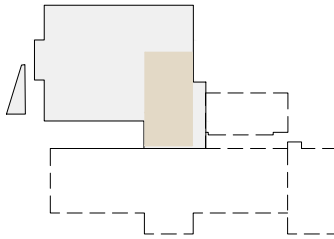

NOTRANJA OPREMA

P 3 - JEDILNICA  
P4 - VEČNAMENSKI PROSTOR

- PULT

© CURK ARHITEKTURA

Projektant:  
CURK ARHITEKTURA, NAČRTOVANJE,  
OBlikOVANJE IN SVETOVANJE d.o.o.  
Ukmarjeva ulica 4, 1000 Ljubljana  
m: 031 750 501, t: 01 600 20 80  
e: curk@curkarhitektura.si

Pooblaščen arhitektka: Jožica Curk u.d.i.a. A 0500  
Sodelavec:


Id. številka projekta: 18/22

Naziv gradnje:  
PRIZIDAVA OŠ MILANA ŠUŠTARŠIČA  
Rušitev dela objekta, rekonstrukcija in izgradnja  
prizidka k OŠ Milana Šuštaršiča  
Naslov:  
Štembalova ulica 2a, 1113 Ljubljana



Vrsta projektne dokumentacije in vrsta načrta:  
NAČRT OPREME

Vsebina risbe in merilo:  
Načrt notranje opreme jedilnice  
in večnamenskega prostora - BARSKI PULT  
1:25


Datum: maj 2023 Stran: 13

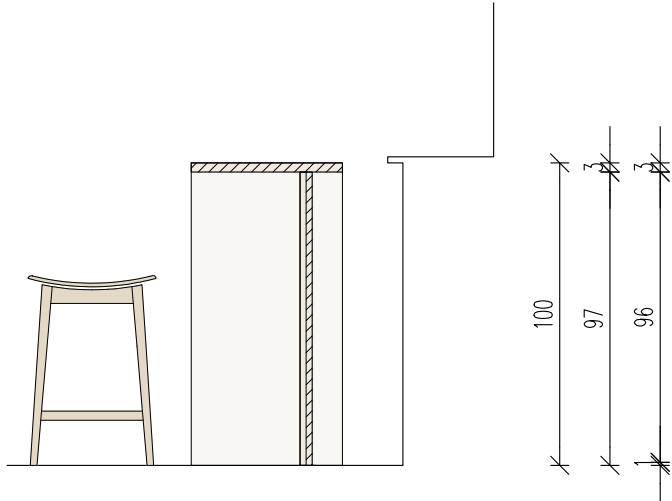

PREREZ

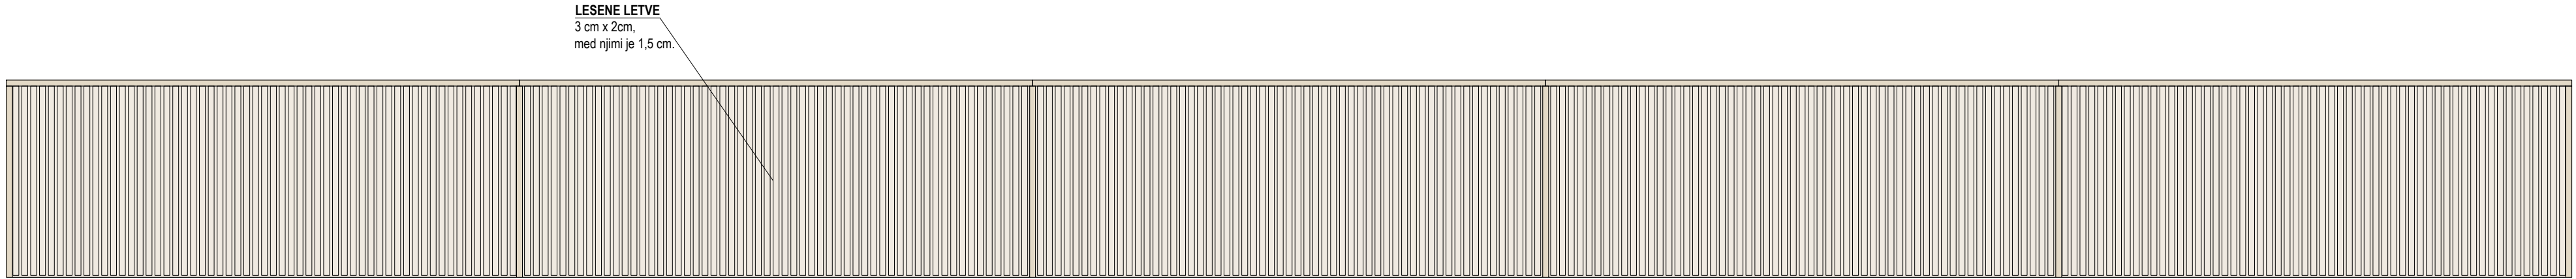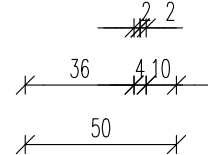


POGLED NA PULT


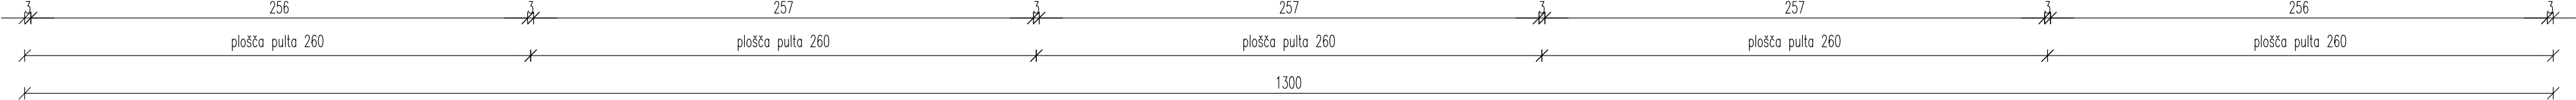


LESENE LETVE  
3 cm x 2 cm,  
med njimi je 1,5 cm.



LESENE LETVE  
3 cm x 2 cm,  
med njimi je 1,5 cm.

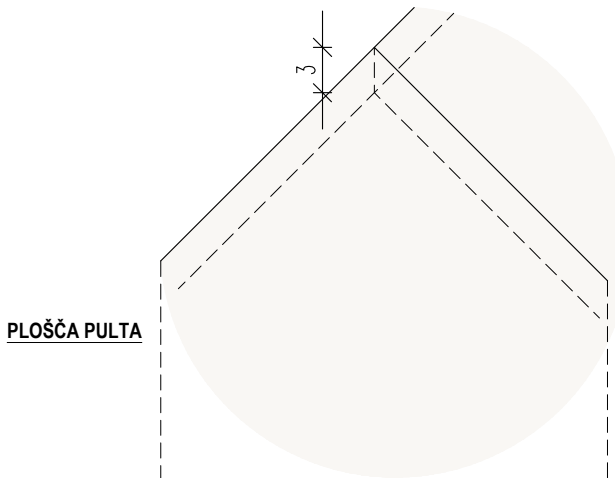

PLOŠČA PULTA

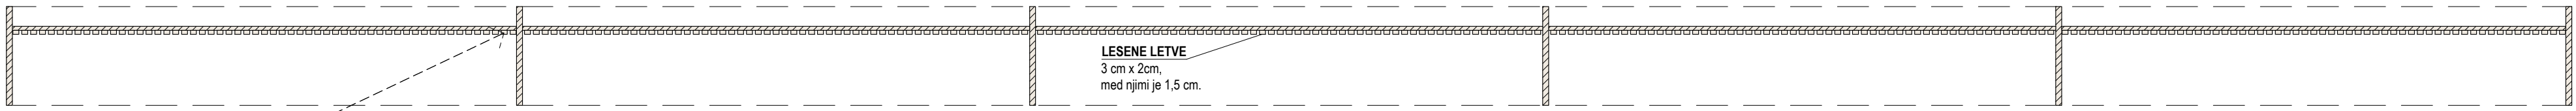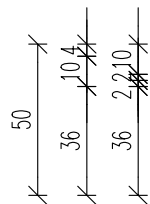


PODNOŽJE PULTA - LESENA OBLOGA Z LESENIMI LETVAMI

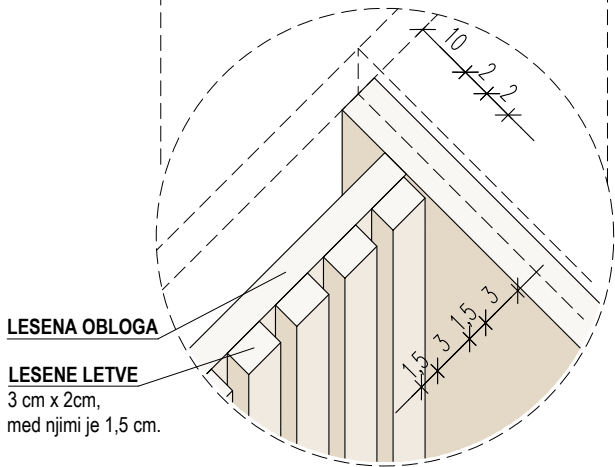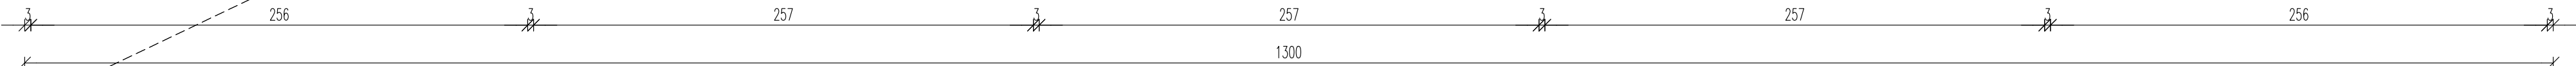


LESENA OBLOGA  
LESENE LETVE  
3 cm x 2 cm,  
med njimi je 1,5 cm.


DETAJL STIKA PLOŠČE IN PODNOŽJA  
OBLOGE IN LESENIM LETEV

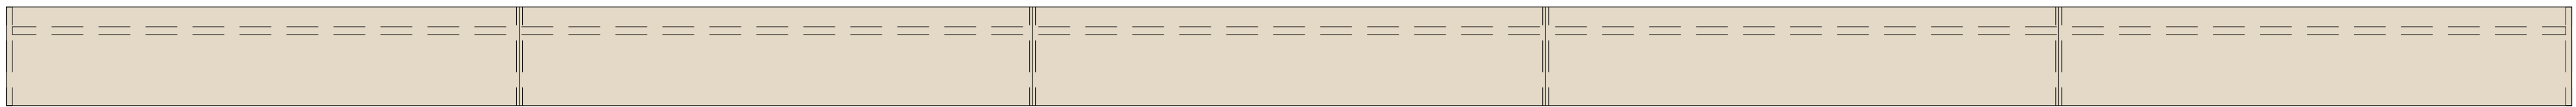

TLORUS PULTA

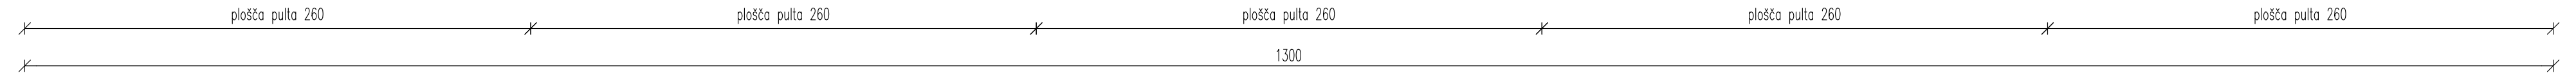


75

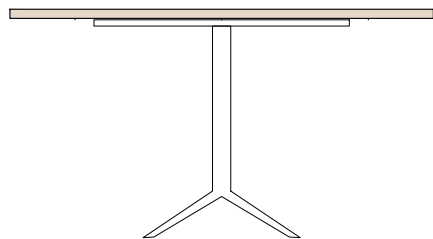

POGLED NA MIZO 2

plošča mize 140

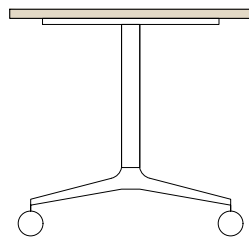

POGLED NA MIZO 1


80

75



POGLED NA MIZO 1


plošča mize 180

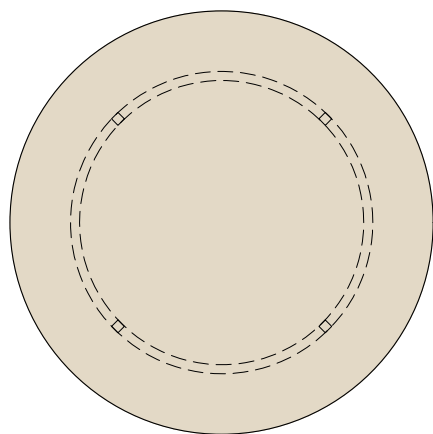

TLORIS PLOŠČE MIZE 2

20 3 94 3 20  
plošča mize 140


80 74 3 3

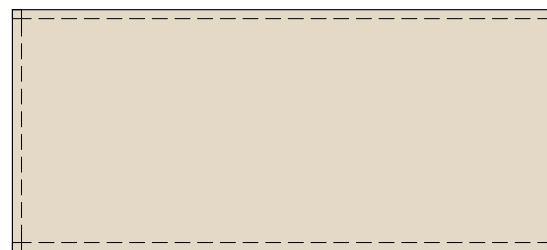

TLORIS PLOŠČE MIZE 1

plošča mize 180

# PRIZIDAVA OŠ MILANA ŠUŠTARŠIČA

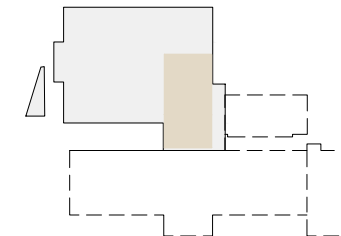

## NOTRANJA OPREMA

### P 3 - JEDILNICA P4 -VEČNAMENSKI PROSTOR

#### - JEDILNA MIZA 1 IN 2

**OPOMBA:** Gre za mizarsko izdelano ploščo, spodaj je tipsko belo mat podnožje na kolescih, ki se lahko zloži.

## © CURK ARHITEKTURA

Projektant:  
CURK ARHITEKTURA, NAČRTOVANJE,  
OBLIKOVANJE IN SVETOVANJE d.o.o.  
Ukmarjeva ulica 4, 1000 Ljubljana  
m: 031 750 501, t: 01 600 20 80  
e: curk@curkarhitektura.si

Pooblaščen arhitektka: Jožica Curk u.d.i.a. A 0500  
Sodelavec:

Id. številka projekta: 18/22

Naziv gradnje:  
PRIZIDAVA OŠ MILANA ŠUŠTARŠIČA  
Rušitev dela objekta, rekonstrukcija in izgradnja  
prizidka k OŠ Milana Šuštaršiča  
Naslov:  
Štembalova ulica 2a, 1113 Ljubljana

Vrsta projektne dokumentacije in vrsta načrta:  
NAČRT OPREME

Vsebina risbe in merilo:  
Načrt notranje opreme jedilnice  
in večnamenskega prostora - MIZA 1 in 2  
1:25

Datum: maj 2023

Stran: 14



## P11 - POČITEK ZA ZAPOSLENE

Projektant:  
CURK ARHITEKTURA, NAČRTOVANJE,  
OBLIKOVANJE IN SVETOVANJE d.o.o.  
Ukmarjeva ulica 4, 1000 Ljubljana  
m: 031 750 501, t: 01 600 20 80  
e: [curk@curkarchitektura.si](mailto:curk@curkarchitektura.si)




Id. številka projekta: 18/22

Vrsta projektne dokumentacije in vrsta načrta:  
NAČRT OPREME

Datum: maj 2023

40 40 40 40 40 40 40 40 40

tipске garderobne omariće s predelno sileno za  
ločevanje čistih in umazanih oblaci, na nogicah,  
9x dim. 40/50 oziroma 3x trojna 120 cm

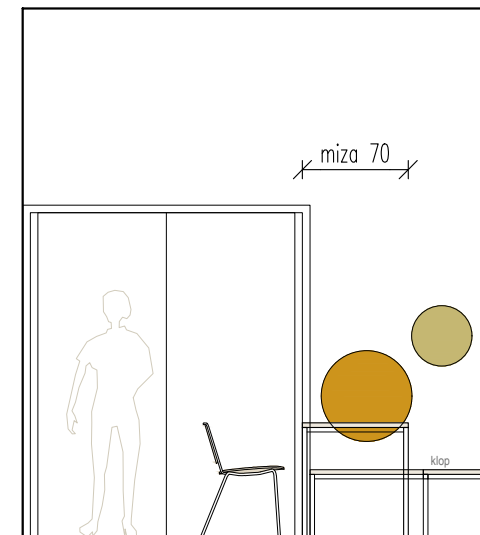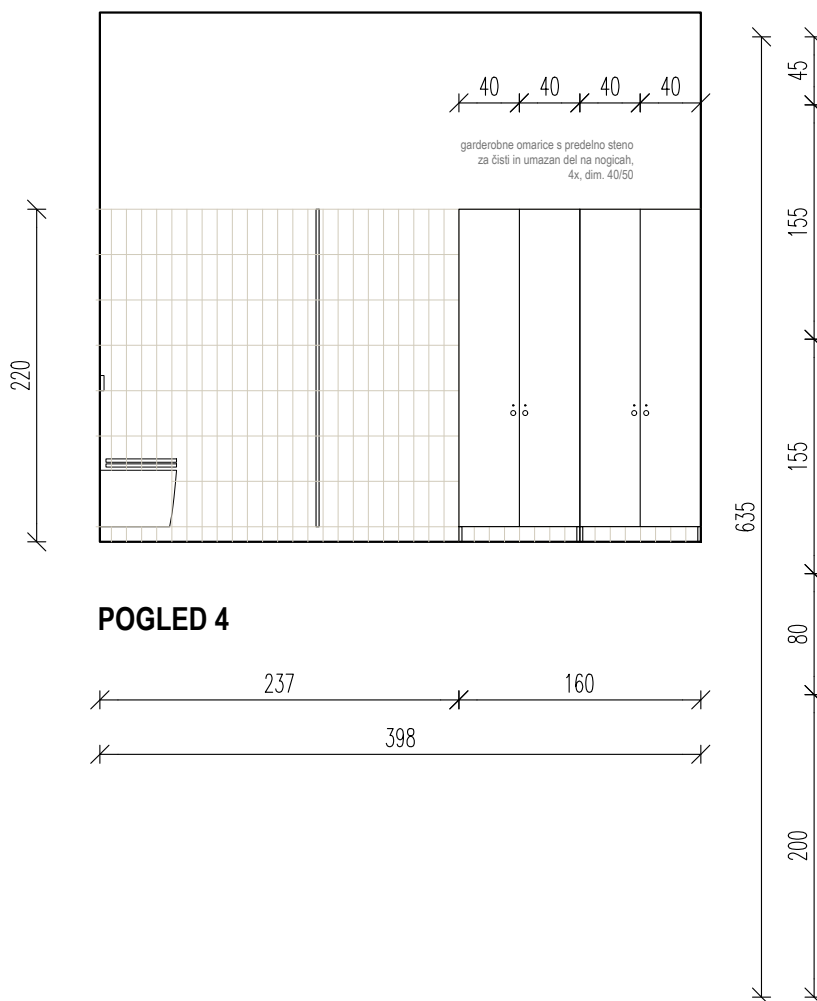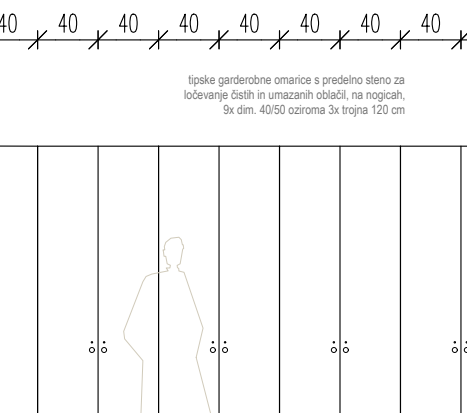

A horizontal number line with tick marks. The first segment is labeled 190, the second segment is labeled 75, and the third segment is labeled 45. Below the line, a bracket spans the entire length from the start to the end, labeled 310.


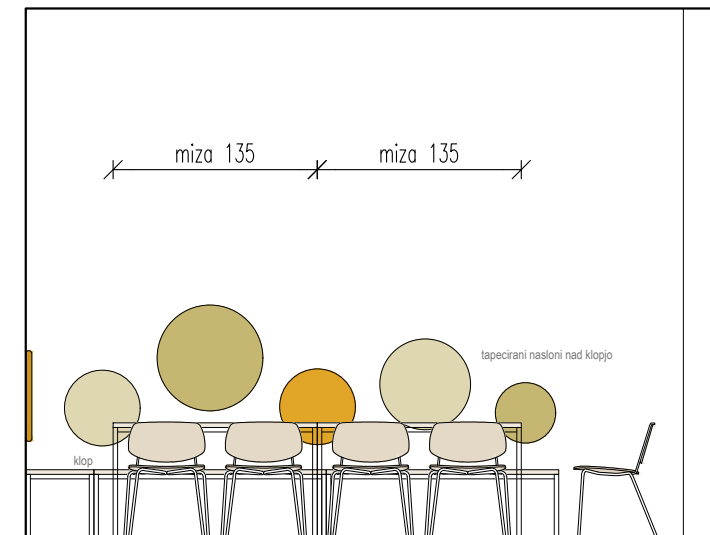



Diagram of a 435m race track layout. The track is a rectangle with a total length of 435m. The layout shows a starting line, followed by a 45m segment, then a 155m segment labeled 'klop' (corner), then another 155m segment labeled 'klop', and finally an 81m segment to the end line.

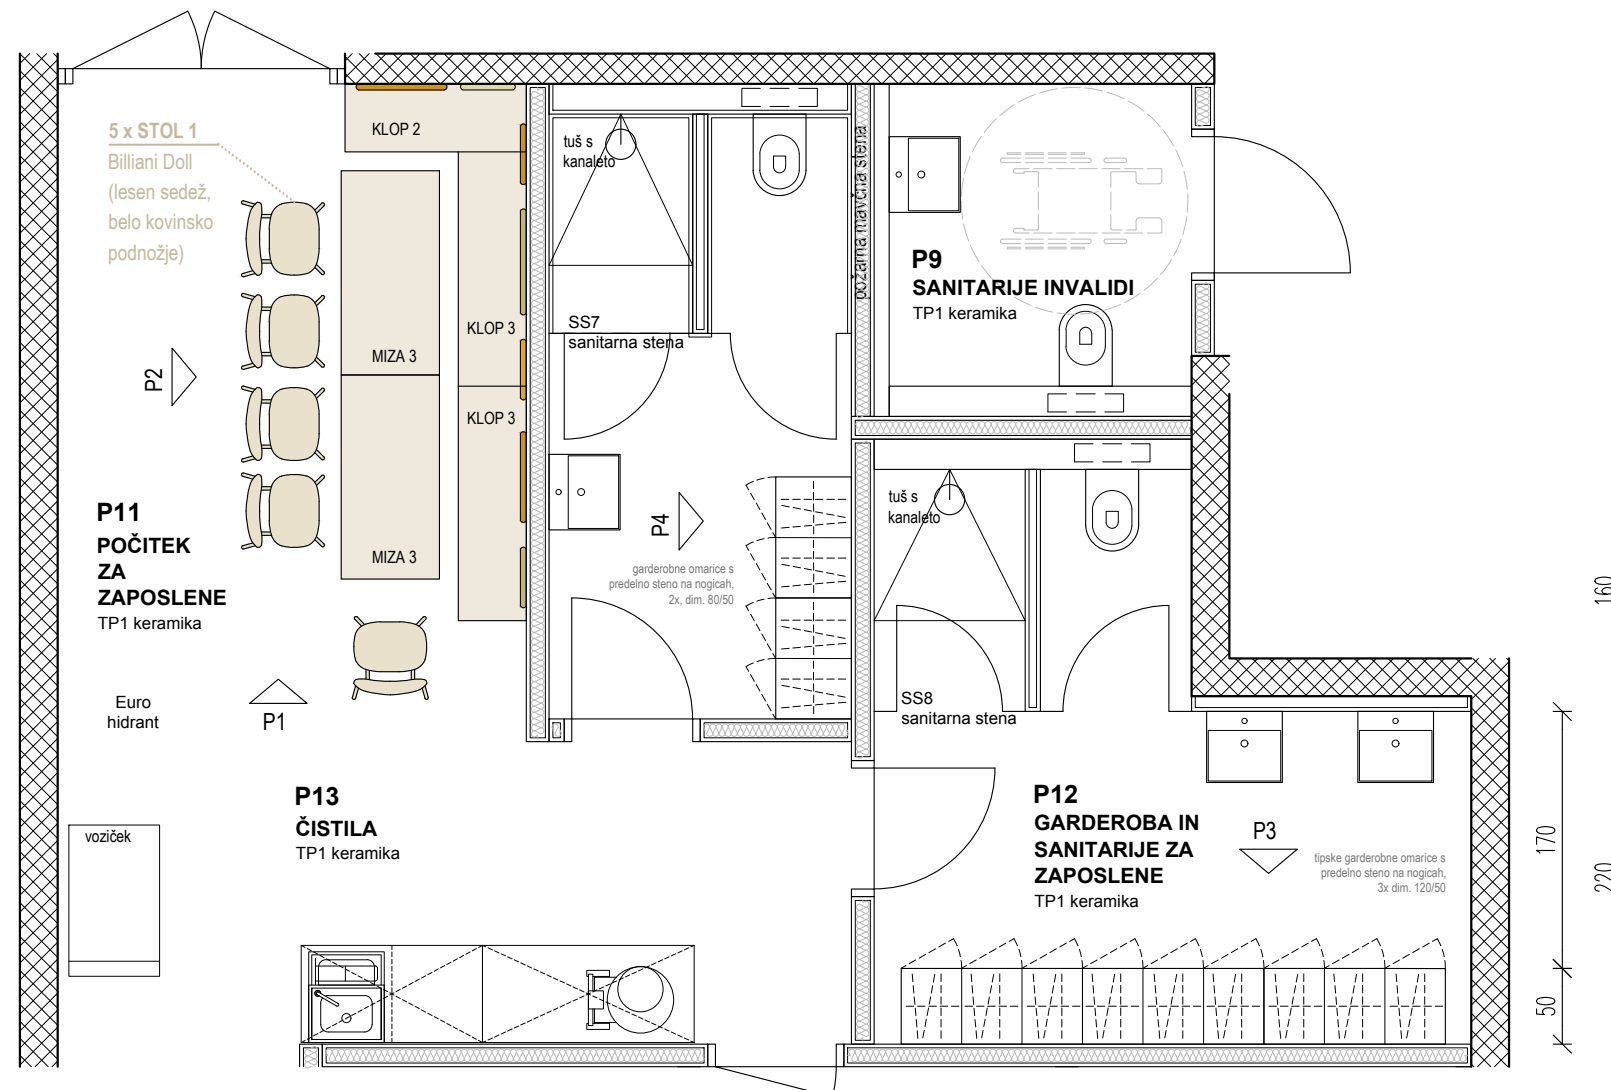

POGLED 1

Diagram illustrating the sequence of segments for POGLED 1. The segments are labeled with their lengths: 190, 75, 45, 150, 50, 18, 360, and 17. Above the main sequence, there are 10 segments of length 40. Below the main sequence, there are two segments of length 310 and 215, and one segment of length 395.


# PRIZIDAVA OŠ MILANA ŠUŠTARŠIČA

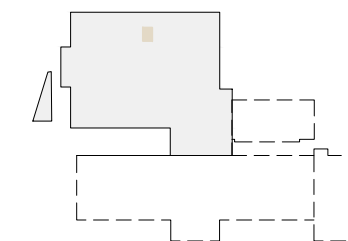



## NOTRANJA OPREMA

### P11 - POČITEK ZA ZAPOSLENE


#### - KLOPI Z MIZAMA

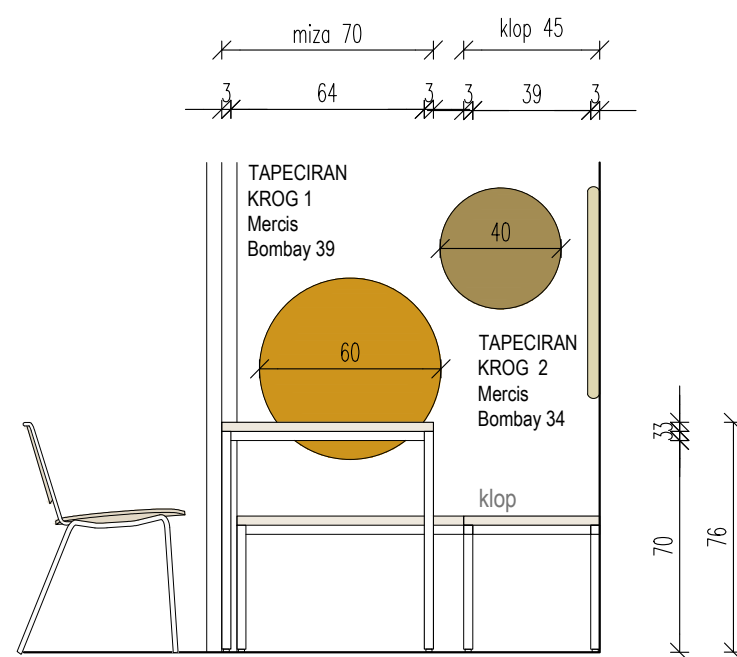

POGLED NA MIZI IN KLOPI

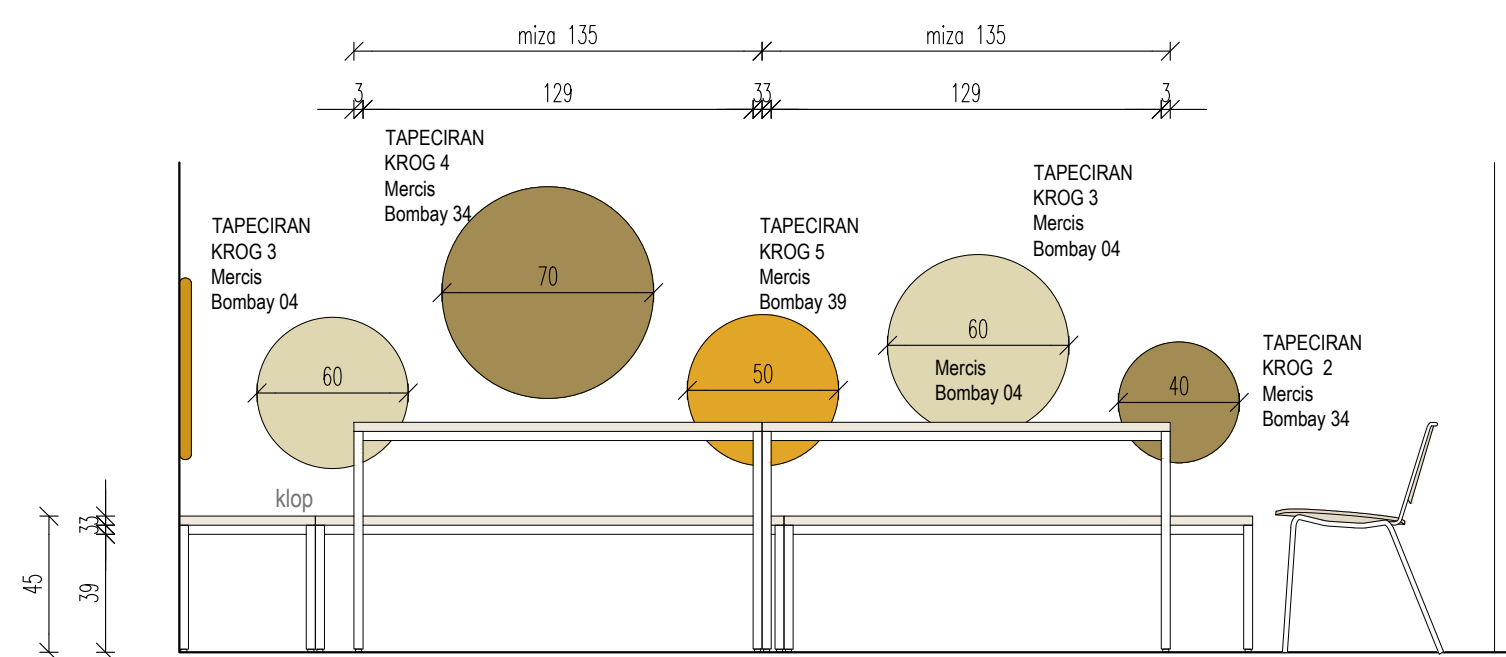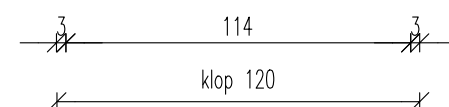


POGLED NA MIZI IN KLOPI

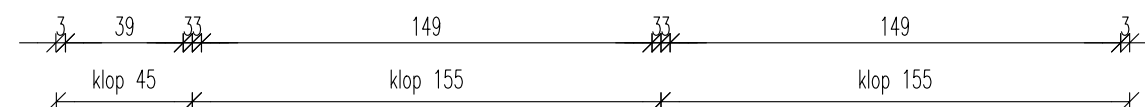


MEHKI TAPECIRANI ELEMENTI NAD KLOPJO:  
BLAGO kot na primer Mercis Bombay  
04 (svetla bež), 34 (temna bež), 39 (oranžna) ali  
enakovredno.


#### DETAJL STIKA PLOŠČE IN PODNOŽJA MIZE IN KLOPI

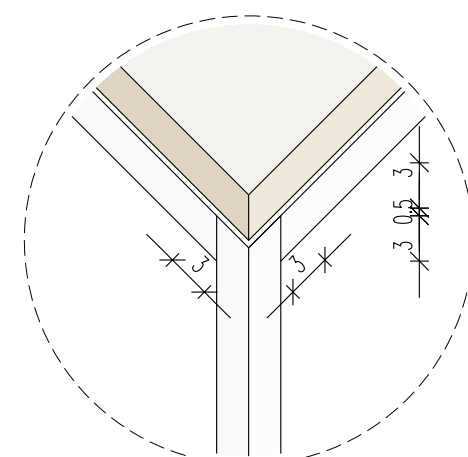

FUGA 0,5 cm  
MED BELIM KOVINSKIM  
PODNOŽJEM IN ULTRAPAS  
MIZNO PLOŠČO

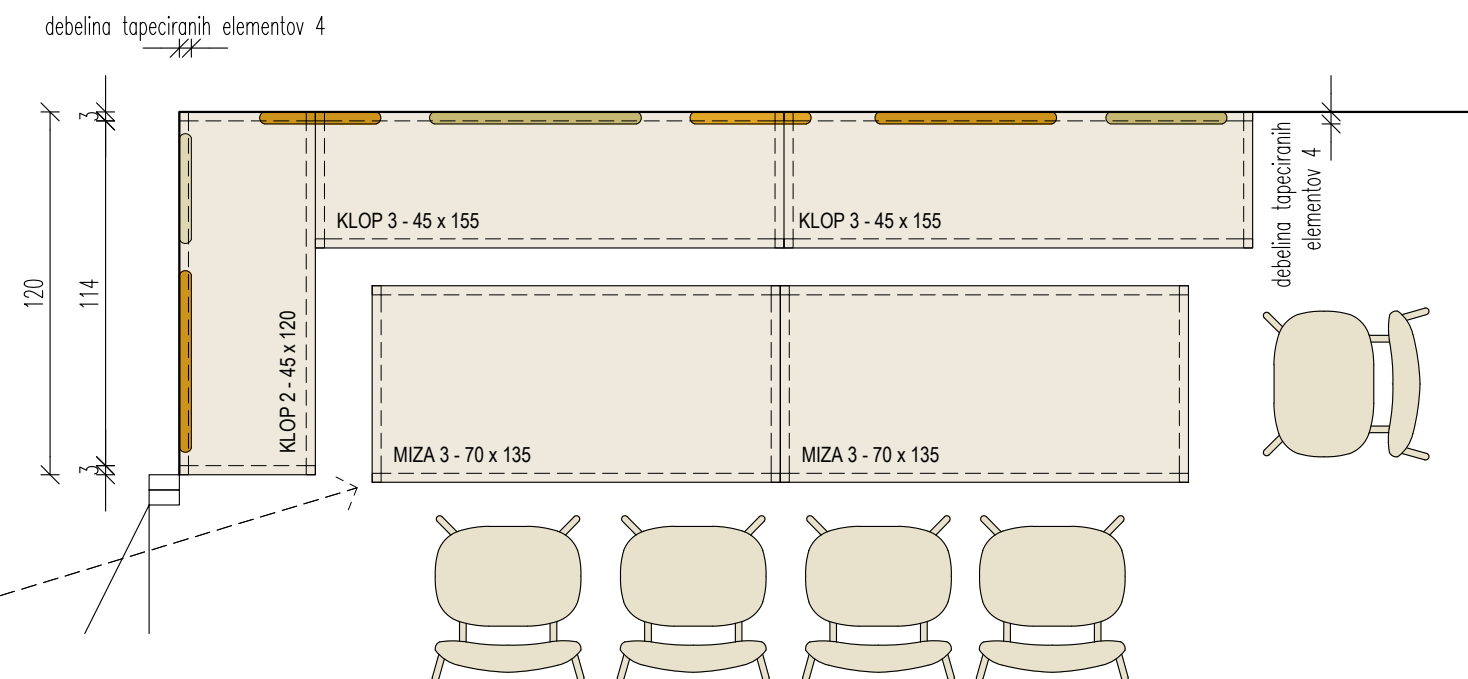

TLORIS MIZ IN KLOPI

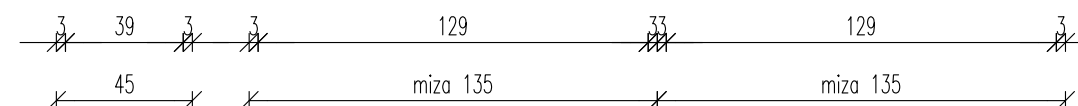

## © CURK ARHITEKTURA

Projektant:  
CURK ARHITEKTURA, NAČRTOVANJE,  
OBLIKOVANJE IN SVETOVANJE d.o.o.  
Ukmarjeva ulica 4, 1000 Ljubljana  
m: 031 750 501, t: 01 600 20 80  
e: curk@curkarhitektura.si

Pooblaščen arhitektka: Jožica Curk u.d.i.a. A 0500  
Sodelavec:

Id. številka projekta: 18/22

Naziv gradnje:  
PRIZIDAVA OŠ MILANA ŠUŠTARŠIČA  
Rušitev dela objekta, rekonstrukcija in izgradnja  
prizidka k OŠ Milana Šuštaršiča  
Naslov:  
Štembalova ulica 2a, 1113 Ljubljana


Vrsta projektne dokumentacije in vrsta načrta:  
NAČRT OPREME

Vsebina risbe in merilo:  
Načrt MIZE S KLOPJO v prostoru počitka za  
zaposlene ob kuhinji  
1:25


Datum: maj 2023

Stran: 16

# PRIZIDAVA OŠ MILANA ŠUŠTARŠIČA


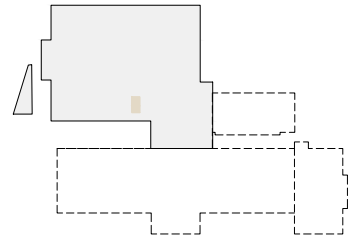


## NOTRANJA OPREMA P 3 1 - P I S A R N A

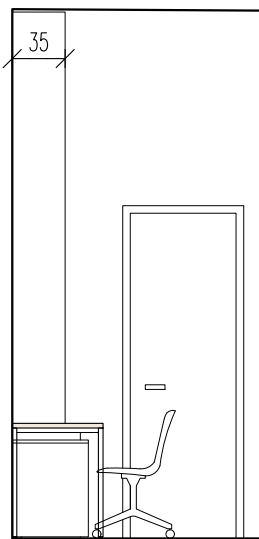



PISALNA MIZA S PREMIČNIM  
PREDALNIKOM -  
ZAKLEPANJE

**POGLED 2**

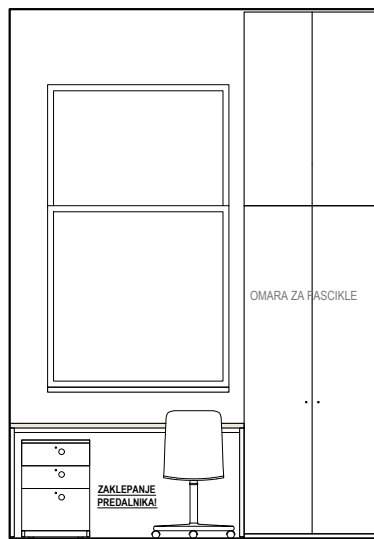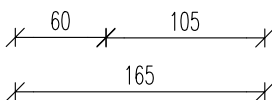


PISALNA MIZA S PREMIČNIM  
PREDALNIKOM -  
ZAKLEPANJE

**POGLED 1**

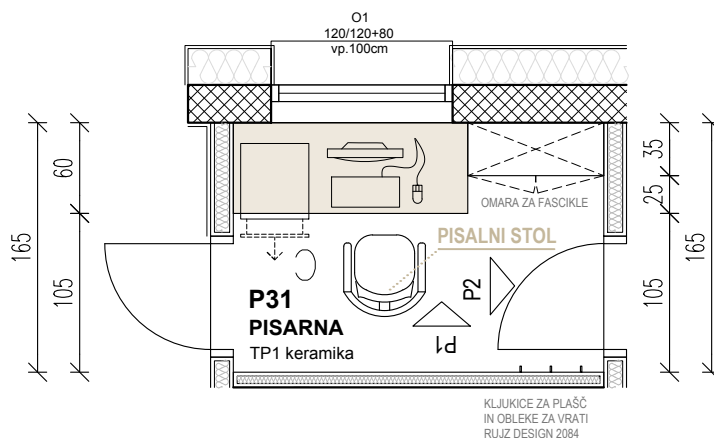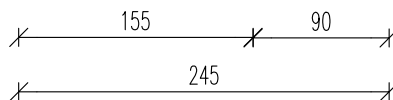

**TLORIS - P11**

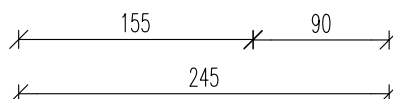

## © CURK ARHITEKTURA

Projektant:  
CURK ARHITEKTURA, NAČRTOVANJE,  
OBLIKOVANJE IN SVETOVANJE d.o.o.  
Ukmarjeva ulica 4, 1000 Ljubljana  
m: 031 750 501, t: 01 600 20 80  
e: [curk@curkarhitektura.si](mailto:curk@curkarhitektura.si)

Pooblaščen arhitektka: Jožica Curk u.d.i.a. A 0500  
Sodelavec:

Id. številka projekta: 18/22

Naziv gradnje:  
PRIZIDAVA OŠ MILANA ŠUŠTARŠIČA  
Rušitev dela objekta, rekonstrukcija in izgradnja  
prizidka k OŠ Milana Šuštaršiča  
Naslov:  
Štembalova ulica 2a, 1113 Ljubljana

Vrsta projektne dokumentacije in vrsta načrta:  
NAČRT OPREME

Vsebina risbe in merilo:  
Načrt notranje opreme pisarne  
1:50

Datum: maj 2023

Stran: 17

**P 3 1 - P I S A R N A**

- MIZA S PREMIČNIM PREDALNIKOM
- OMARA ZA FASCIKLE

© CURK ARHITEKTURA

Projektant:  
CURK ARHITEKTURA, NAČRTOVANJE,  
OBLIKOVANJE IN SVETOVANJE d.o.o.  
Ukmarjeva ulica 4, 1000 Ljubljana  
m: 031 750 501, t: 01 600 20 80  
e: [curk@curkarhitektura.si](mailto:curk@curkarhitektura.si)

Pooblaščen arhitektka: Jožica Curk u.d.i.a. A 0500  
Sodelavec:

Id. številka projekta: 18/22






Naziv gradnje:  
PRIZIDAVA OŠ MILANA ŠUŠTARŠIČA  
Rušitev dela objekta, rekonstrukcija in izgradnja  
prizidka k OŠ Milana Šuštaršiča  
Naslov:  
Štembalova ulica 2a, 1113 Ljubljana

Vrsta projektne dokumentacije in vrsta načrta:  
NAČRT OPREME




Vsebinska risbe in merilo:  
Načrt notranje opreme pisarne OMARE ZA  
FASCIKLE in MIZA S PREMIČNIM PREDALNIKOM  
1:25

Datum: maj 2023


Stran: 18

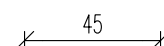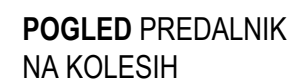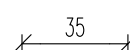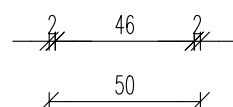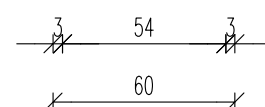

### DETAJL STIKA PLOŠČE IN PODNOŽJA MIZE

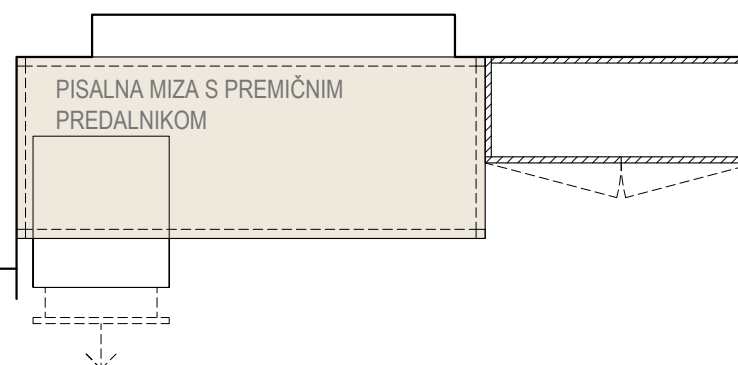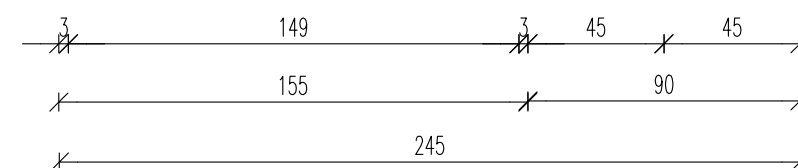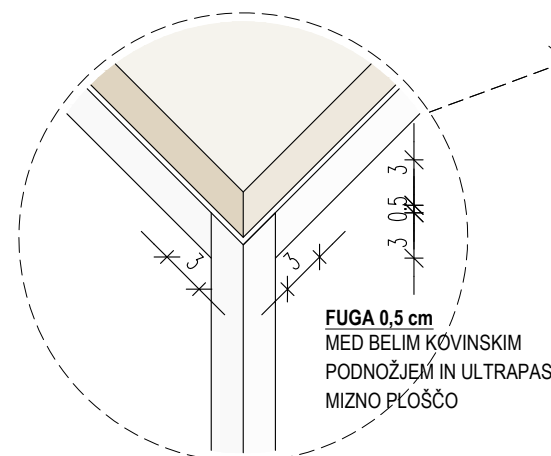

## TLORIS PISALNI NIZ

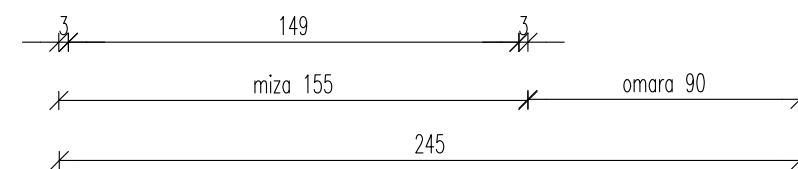


P 3 5 - H I Š N I K



## POGLED 1

P2

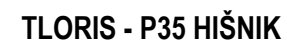


### POGLED 3

200 185 190 60 klop 80

Stran: 19

PRIZIDAVA  
OŠ MILANA  
ŠUŠTARŠIČA

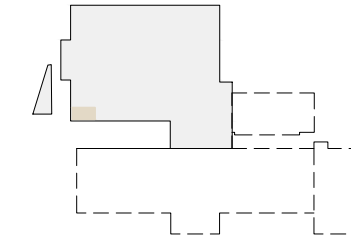

NOTRANJA OPREMA

P 3 5 - HIŠNIK

- PISALNI NIZ
- KLOP V GARDEROBI

© CURK ARHITEKTURA

Projektant:  
CURK ARHITEKTURA, NAČRTOVANJE,  
OBLIKOVANJE IN SVETOVANJE d.o.o.  
Ukmarjeva ulica 4, 1000 Ljubljana  
m: 031 750 501, t: 01 600 20 80  
e: curk@curkarhitektura.si

Pooblaščen arhitektka: Jožica Curk u.d.i.a. A 0500  
Sodelavec:


Id. številka projekta: 18/22

Naziv gradnje:  
PRIZIDAVA OŠ MILANA ŠUŠTARŠIČA  
Rušitev dela objekta, rekonstrukcija in izgradnja  
prizidka k OŠ Milana Šuštaršiča  
Naslov:  
Štembalova ulica 2a, 1113 Ljubljana



Vrsta projektne dokumentacije in vrsta načrta:  
NAČRT OPREME

Vsebina risbe in merilo:  
Načrt notranje opreme prostora za hišnika -  
PISALNI NIZ IN KLOP OB GARDEROBNI OMARI  
1:25



Datum: maj 2023 Stran: 20

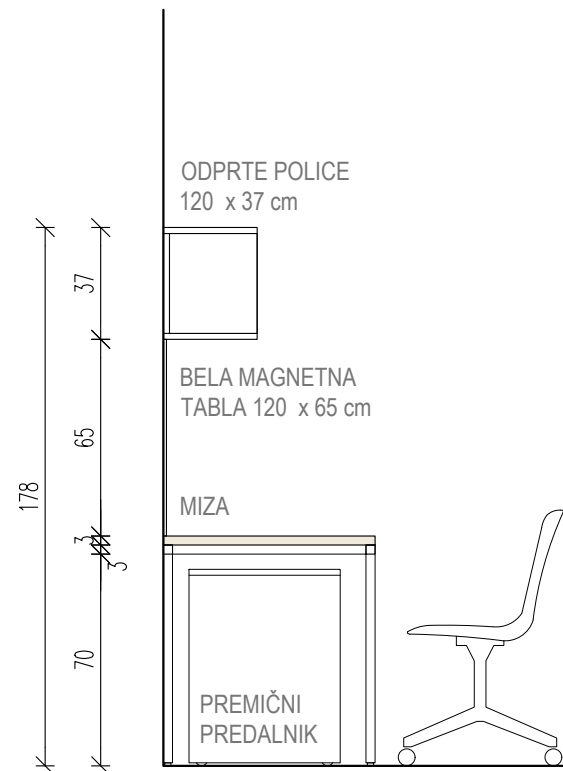



PREREZ MIZE

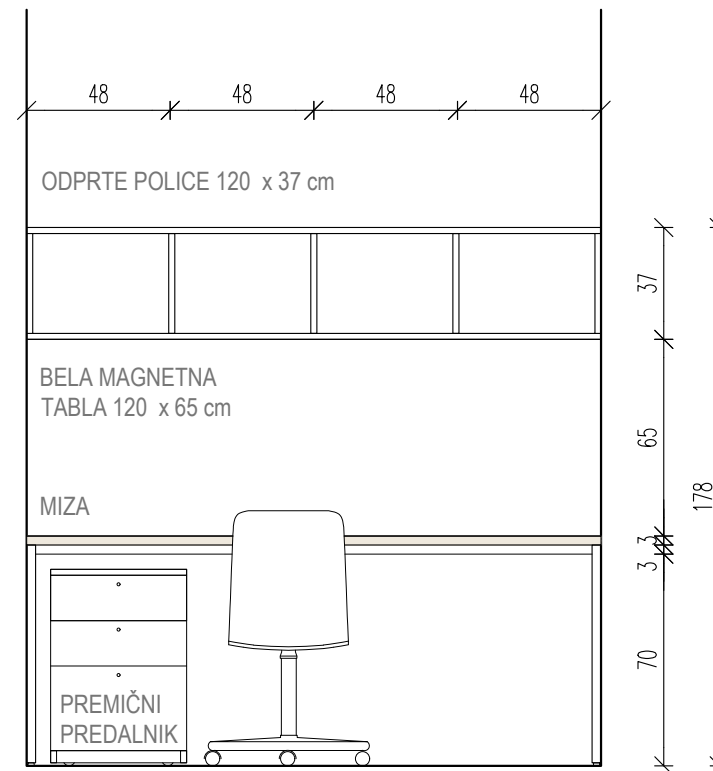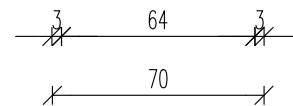



POGLED NA PISALNI NIZ

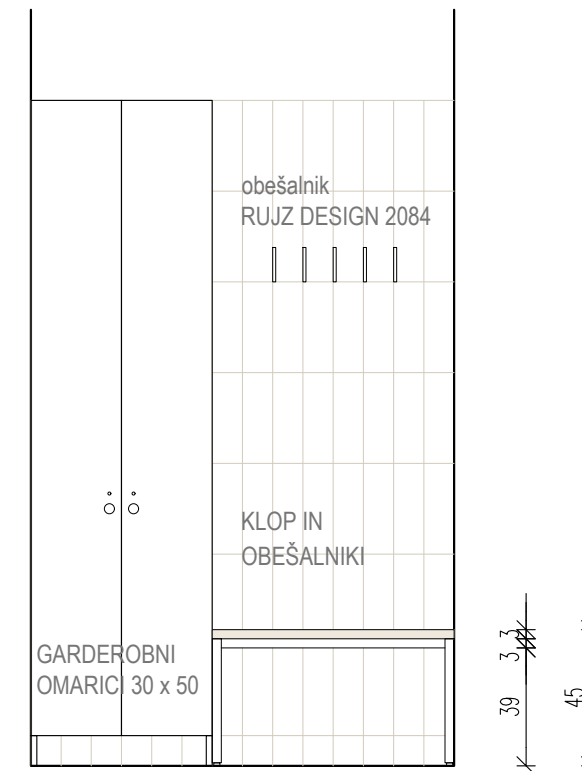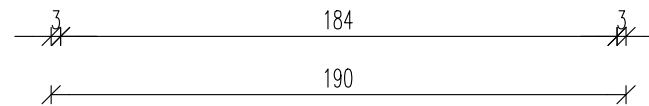



POGLED NA KLOP

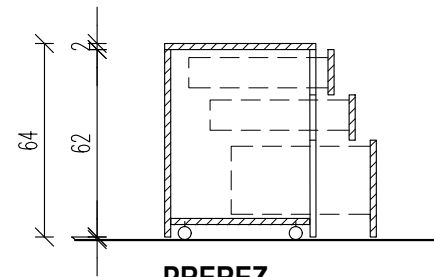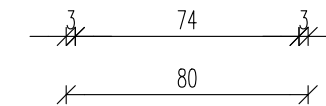



PREREZ

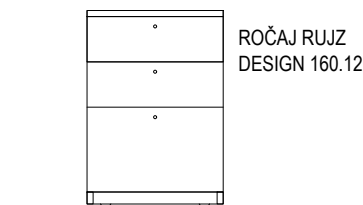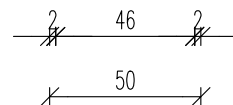



POGLED PREDALNIK  
NA KOLESIH

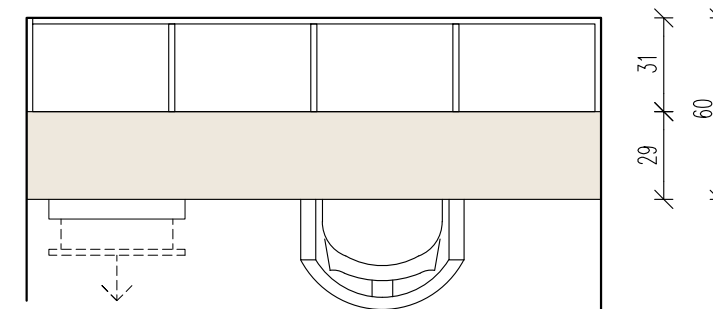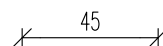

TLORIS ODPRTIH POLIC NAD MIZO

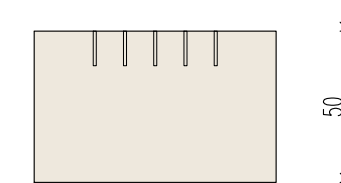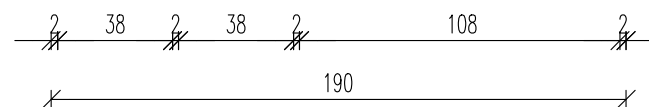


TLORIS KLOPI

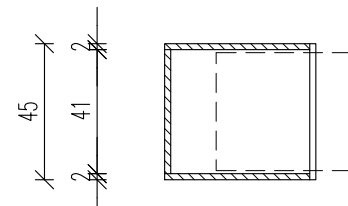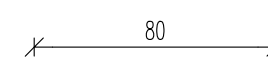


TLORIS



DETAJL STIKA PLOŠČE IN  
PODNOŽJA MIZE IN KLOPI

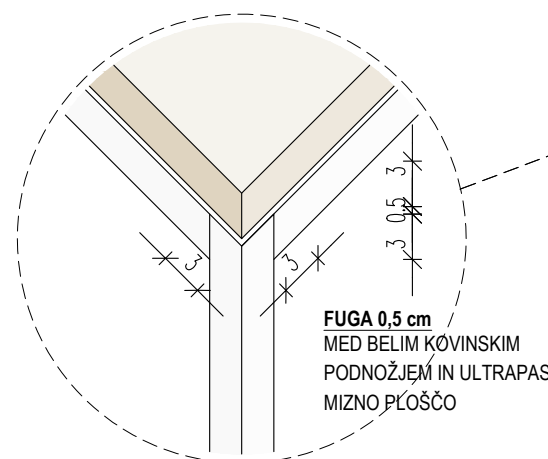


FUGA 0,5 cm  
MED BELIM KOVINSKIM  
PODNOŽJEM IN ULTRAPAS  
MIZNO PLOŠČO

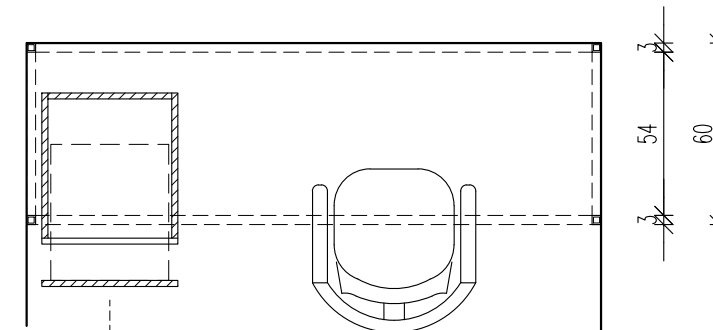


TLORIS SPODNJEGA DELA

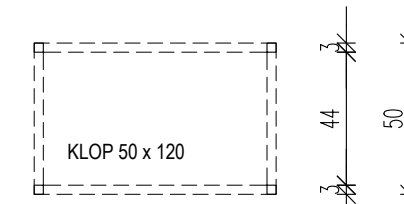
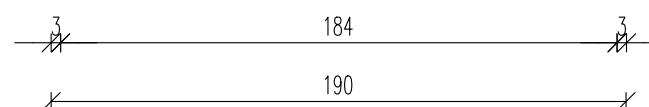


TLORIS PODNOŽJA KLOPI

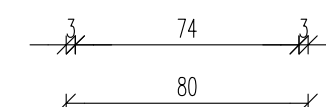


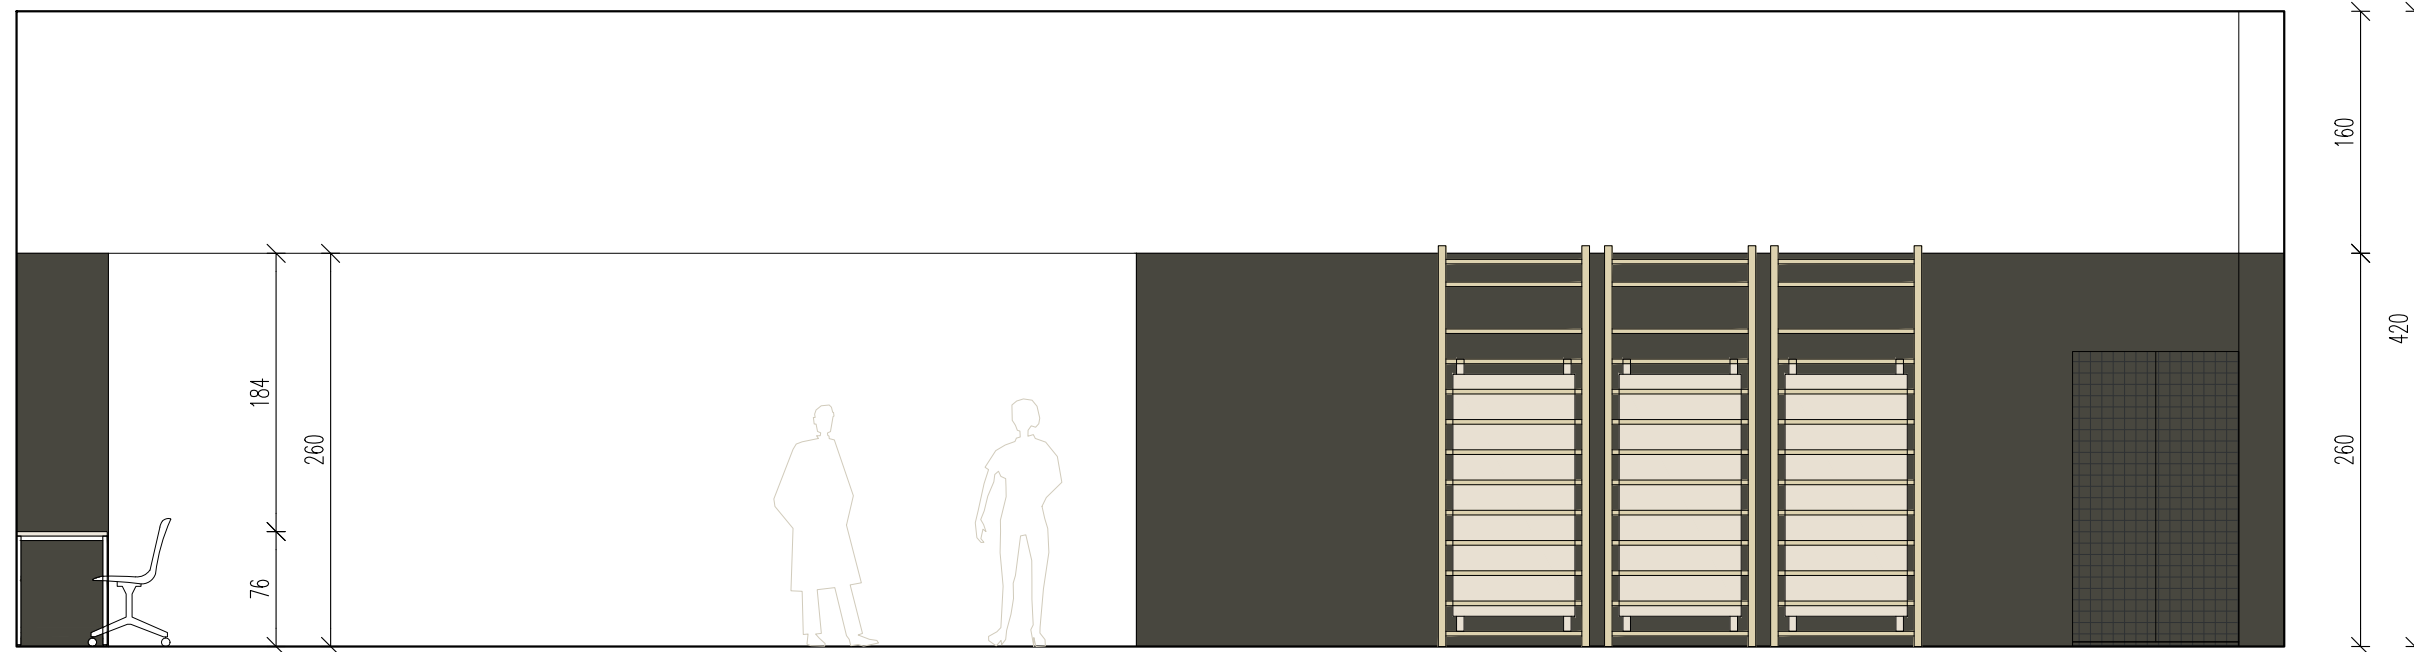


POGLED - N1 PLESNI STUDIO

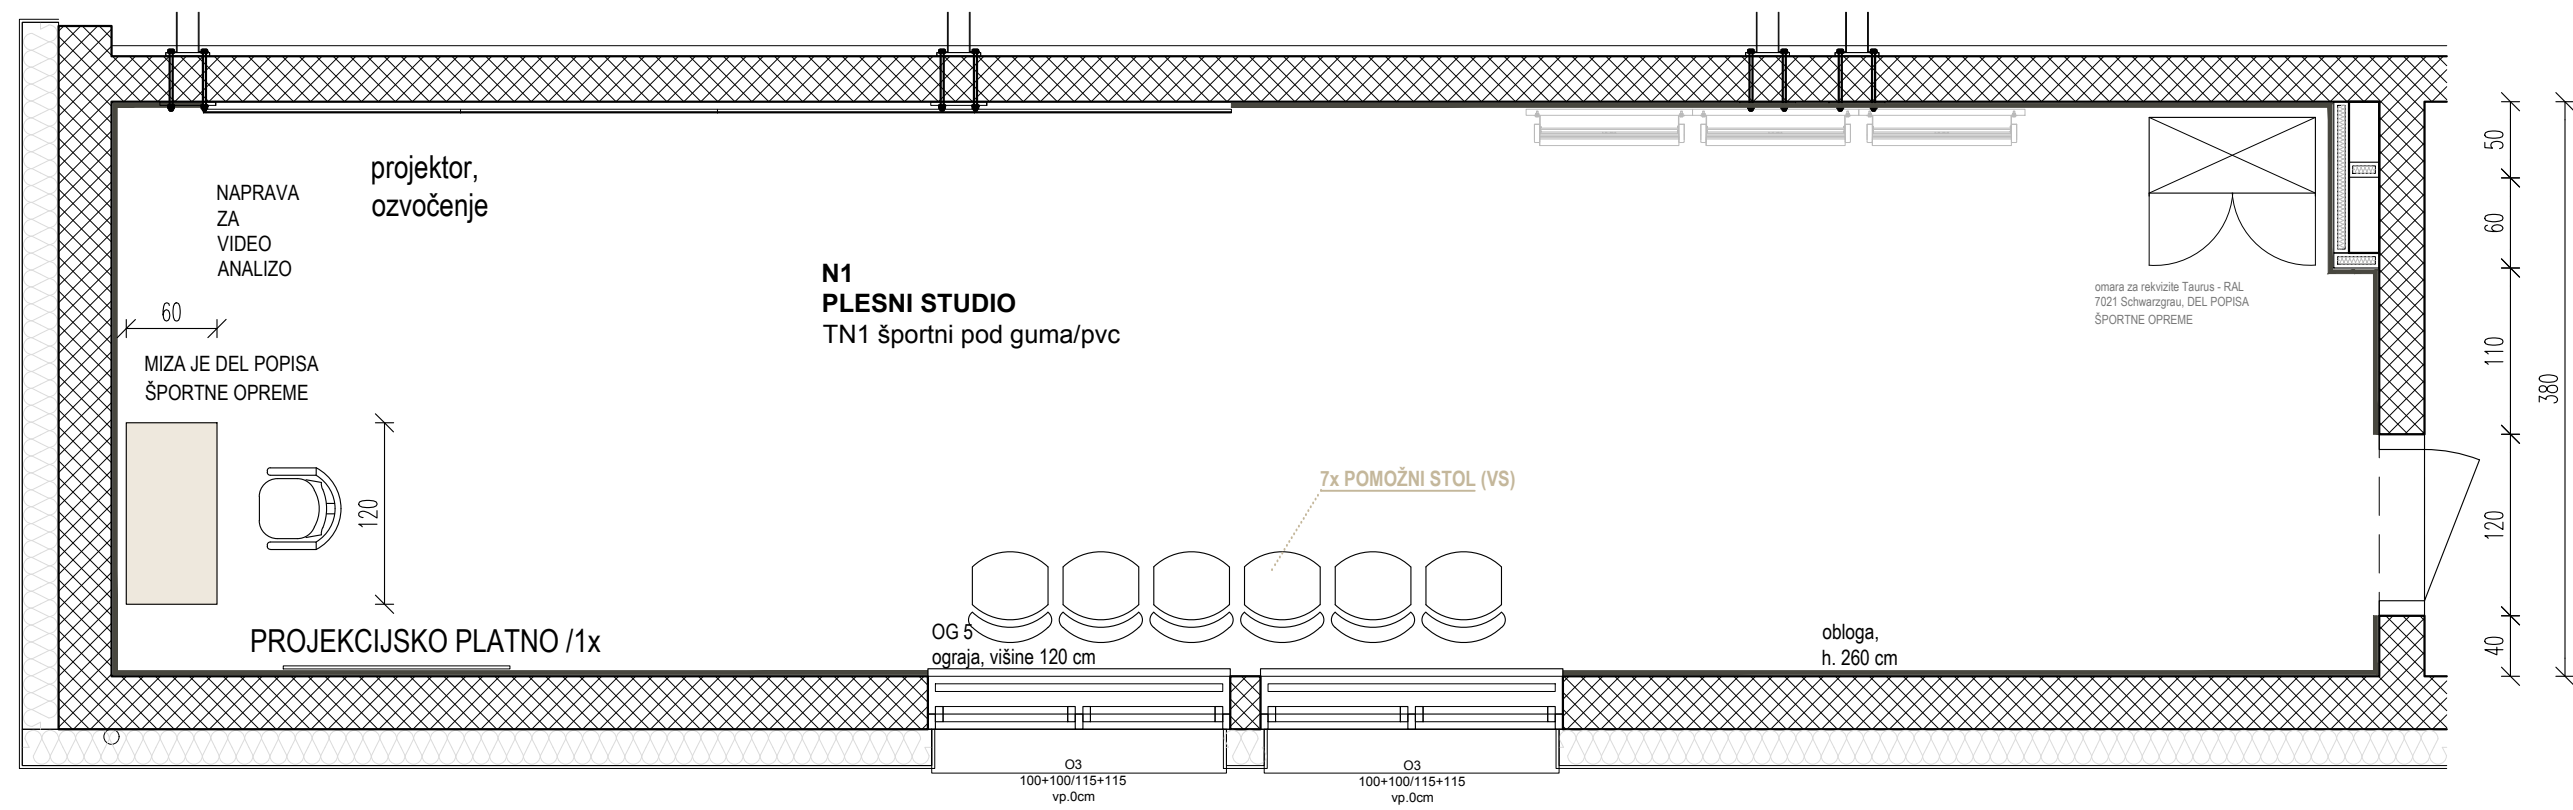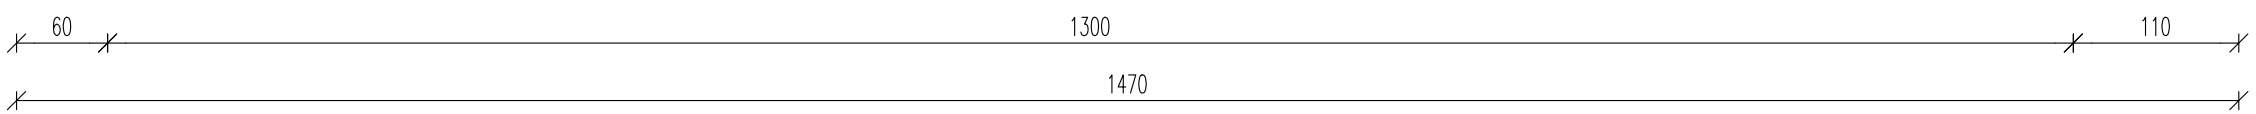

TLORIS - N1 PLESNI STUDIO

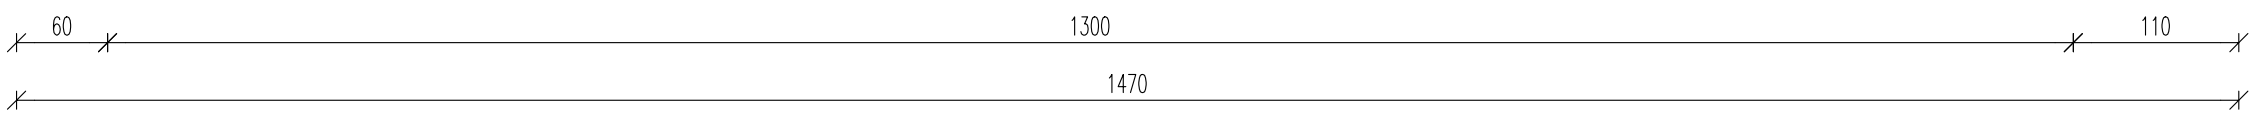

PRIZIDAVA  
OŠ MILANA  
ŠUŠTARŠIČA

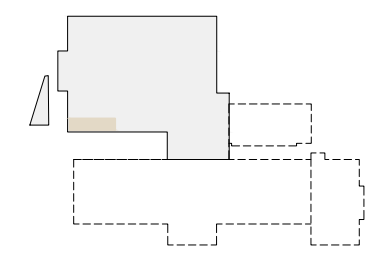

NOTRANJA OPREMA  
N1 - PLESNI STUDIO

© CURK ARHITEKTURA

Projektant:  
CURK ARHITEKTURA, NAČRTOVANJE,  
OBLIKOVANJE IN SVETOVANJE d.o.o.  
Ukmarjeva ulica 4, 1000 Ljubljana  
m: 031 750 501, t: 01 600 20 80  
e: curk@curkarhitektura.si

Pooblaščen arhitektka: Jožica Curk u.d.i.a. A 0500  
Sodelavec:

Id. številka projekta: 18/22

Naziv gradnje:  
PRIZIDAVA OŠ MILANA ŠUŠTARŠIČA  
Rušitev dela objekta, rekonstrukcija in izgradnja  
prizidka k OŠ Milana Šuštaršiča  
Naslov:  
Štembalova ulica 2a, 1113 Ljubljana

Vrsta projektne dokumentacije in vrsta načrta:  
NAČRT OPREME

Vsebina risbe in merilo:  
Načrt notranje opreme plesnega studia  
1:50